

RENNVOOI ELEKTRA	
	hoogte, 2250+,-
	hoogte, 1050+,-
	hoogte, plafond,
	hoogte, 1050+,-
	hoogte, 1050+,-
	hoogte, 1050+,-
	hoogte, plafond,
	hoogte, zie tekening,
	hoogte, 300+,- zie tekening,
	hoogte, 300+,- zie tekening,
	hoogte, 300+,-
	hoogte, 300+,-
	hoogte, 1500+,-
	hoogte, 300+,-
	hoogte,
	hoogte, 1500+,-
	hoogte, zie tekening,
	hoogte, zie tekening,
Zove t.b.v. zonnepanelen * Aantal en positie zijn indicatief	

RENNVOOI BOUWKUNDIG	
	Metselwerk
	Isolatie
	Betonwand 100, 200
	Lichte scheidingwand 70, 100
	Lichte scheidingwand 100, geluidswerend
	Binnendeur met stalen kozijn
	Houten buitenkozijn
	WBDOBO

RENNVOOI W-INSTALLATIES	
	Mechanische ventilatiebox
	Omvormer voor zonne-energie
	ruimte wordt verwarmt middels vloerverwarming, lage temperatuur
	vloerverwarming-verdeler
	afzuigventiel MV
	wandafzuigventiel MV

AFKORTINGEN	
Afz	afzuigkap
B	boiler
Combi	combinatiewaarmeter
Co2	Co2 meter
E-rad	badkamer radiator
Hi	wcd algemeen (huishoudelijk)
KK	koelkast
Wp	waterpomp
MV	mechanische ventilatie
PV	zonnepanelen
Th	thermostaat
v.v.v.	verdelers vloerverwarming
Vw	vaatwasser
WD	wasdroger
WM	wasmachine



Kadastrale gemeente: Elst
Sectie: N
Nummer: 7152

De Pas fase 3D
Plattegronden bnr 231

werknr.: 11095
bloknr.: 23

tek.nr.: 01.200
schaal: 1:50
formaat: A0
getekend: KP (Trebbe)


datum: 10-12-2024
wijziging:

Trebbe NoordOost B.V.
telefoon: 088 259 00 00
website: www.trebbe.nl





Voorgevel

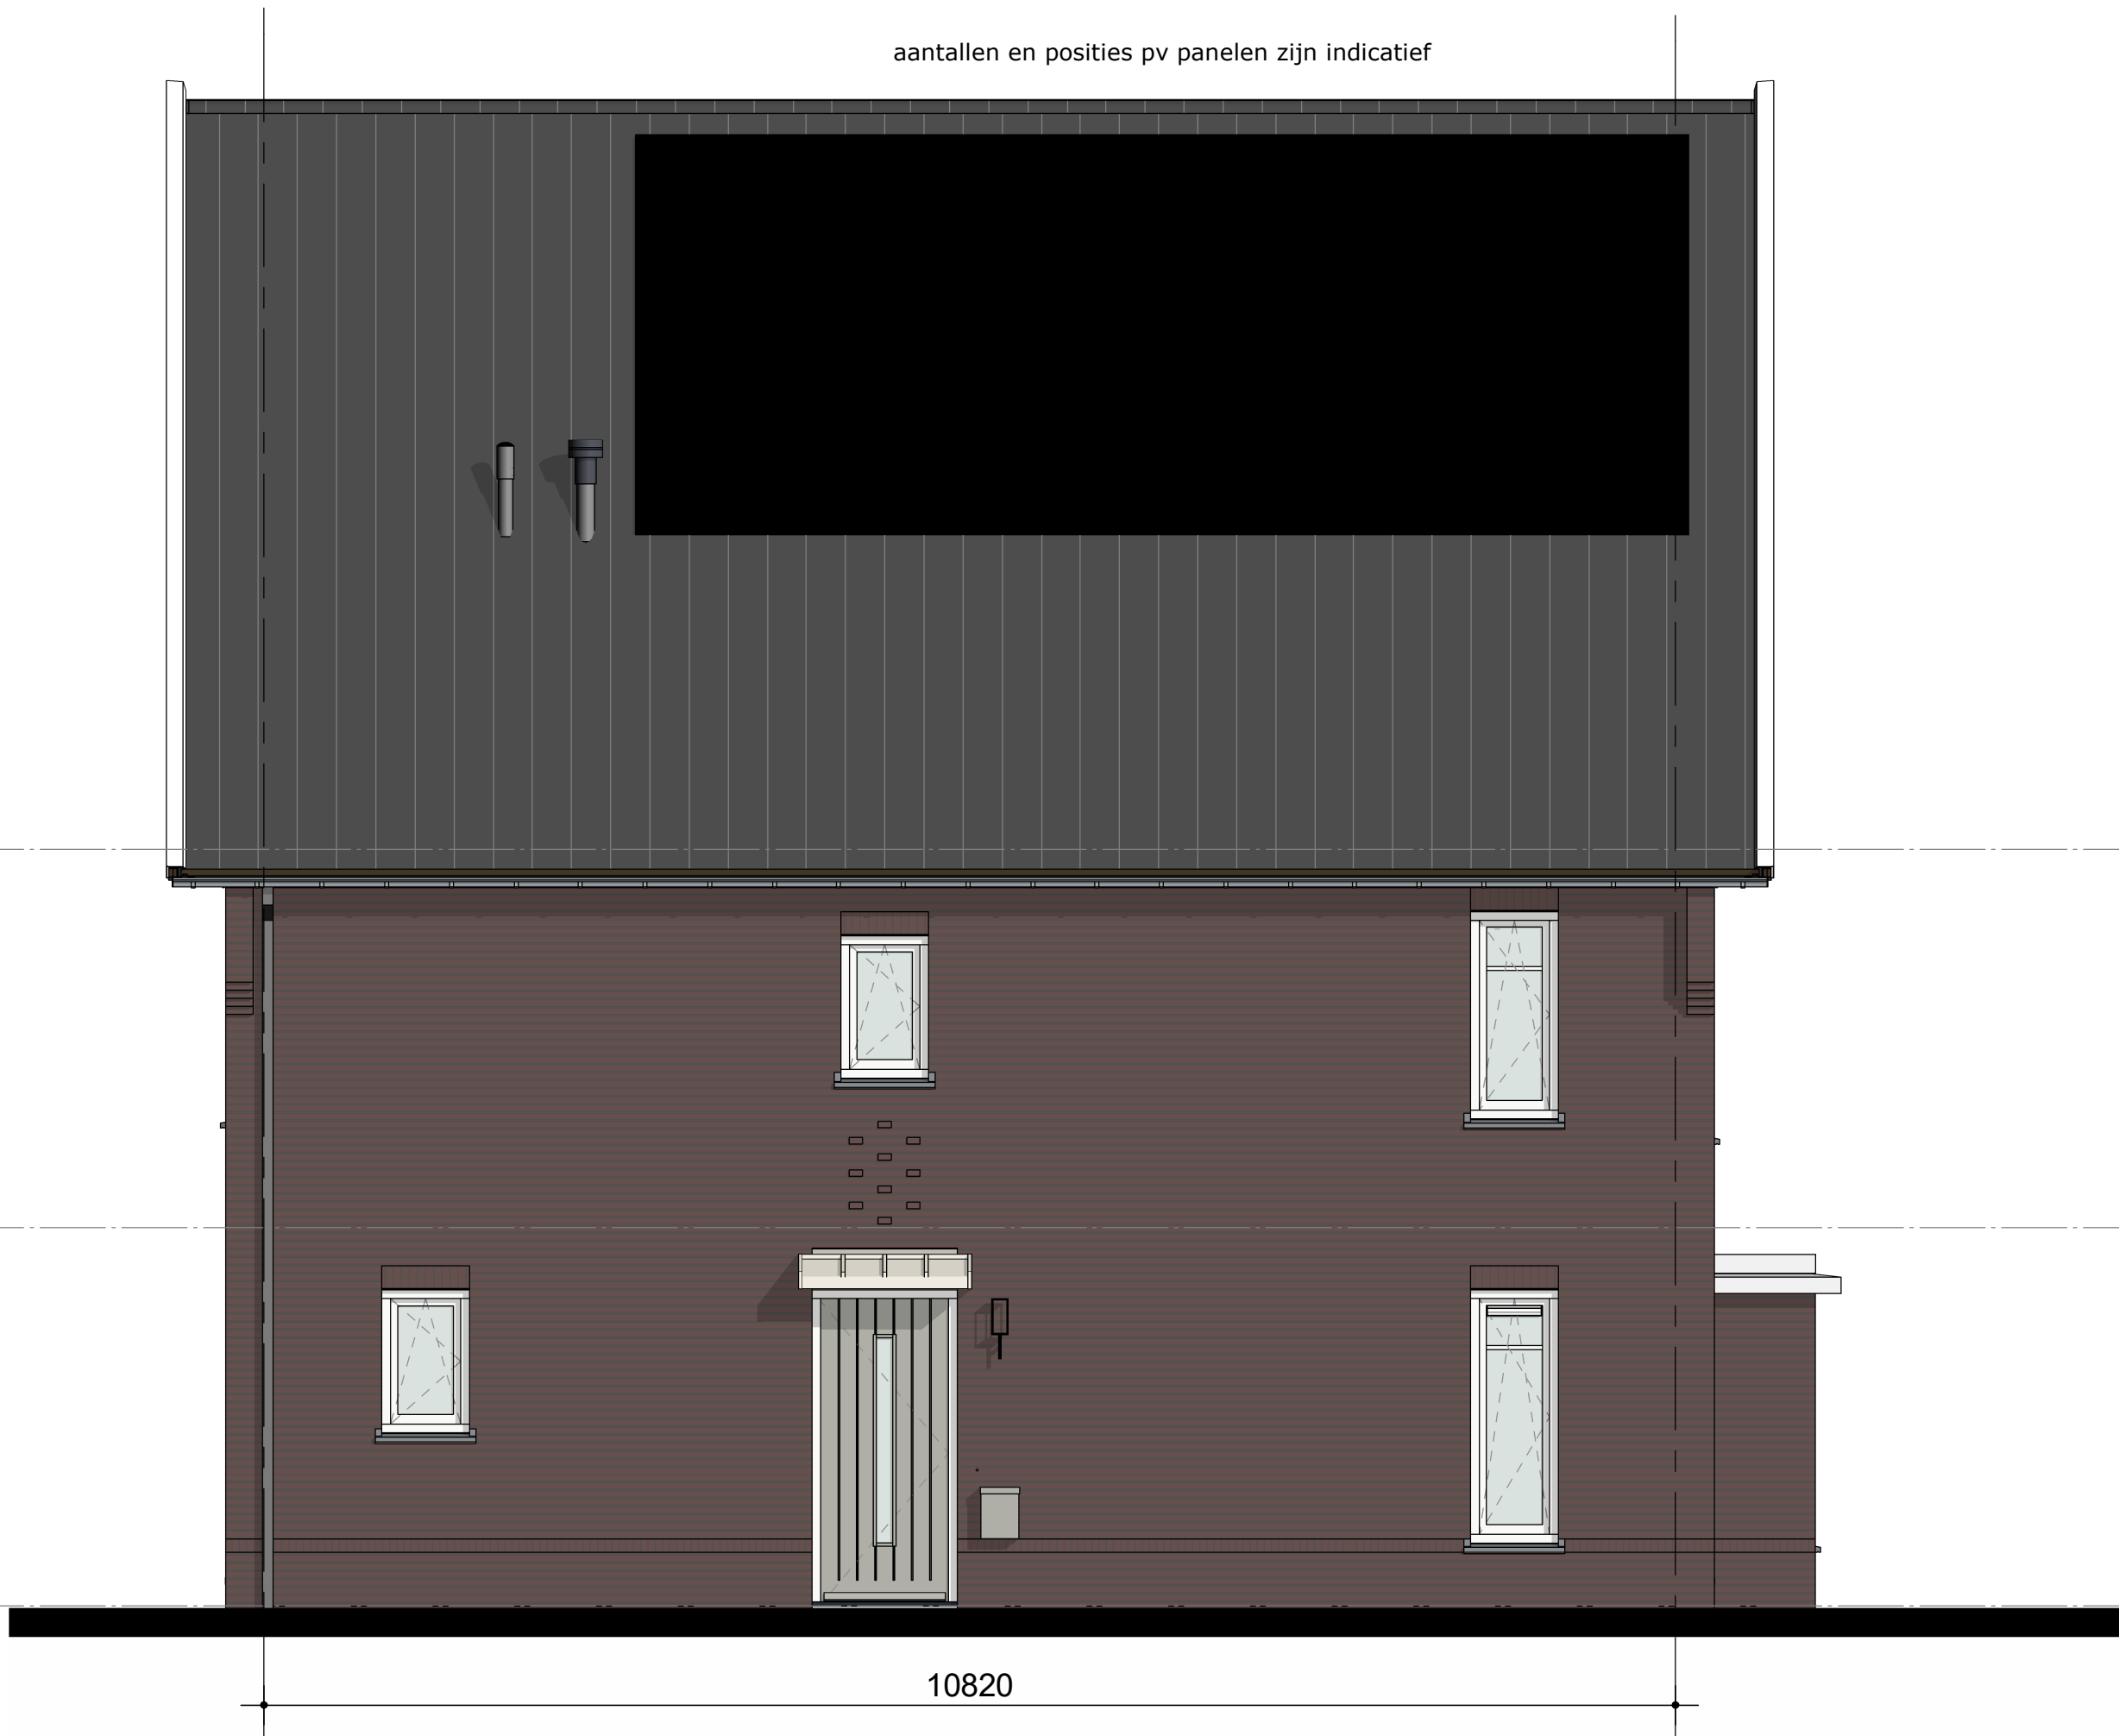

Linker zijgevel



Achtergevel



Rechter zijgevel



Disclaimer
= Zone t.b.v zonnepanelen
* Aantallen en posities zijn indicatief

Kadastrale gemeente: Elst
Sectie: N
Nummer: 7152



De Pas fase 3D
Gevels bnr 231


bloknr.: 23

tek.nr.: 01.300
schaal: 1:50
formaat: A1
getekend: KP (Trebbe)

datum: 10-12-2024
wijziging:

Trebbe NoordOost B.V.
telefoon: 088 259 00 00
website: www.trebbe.nl



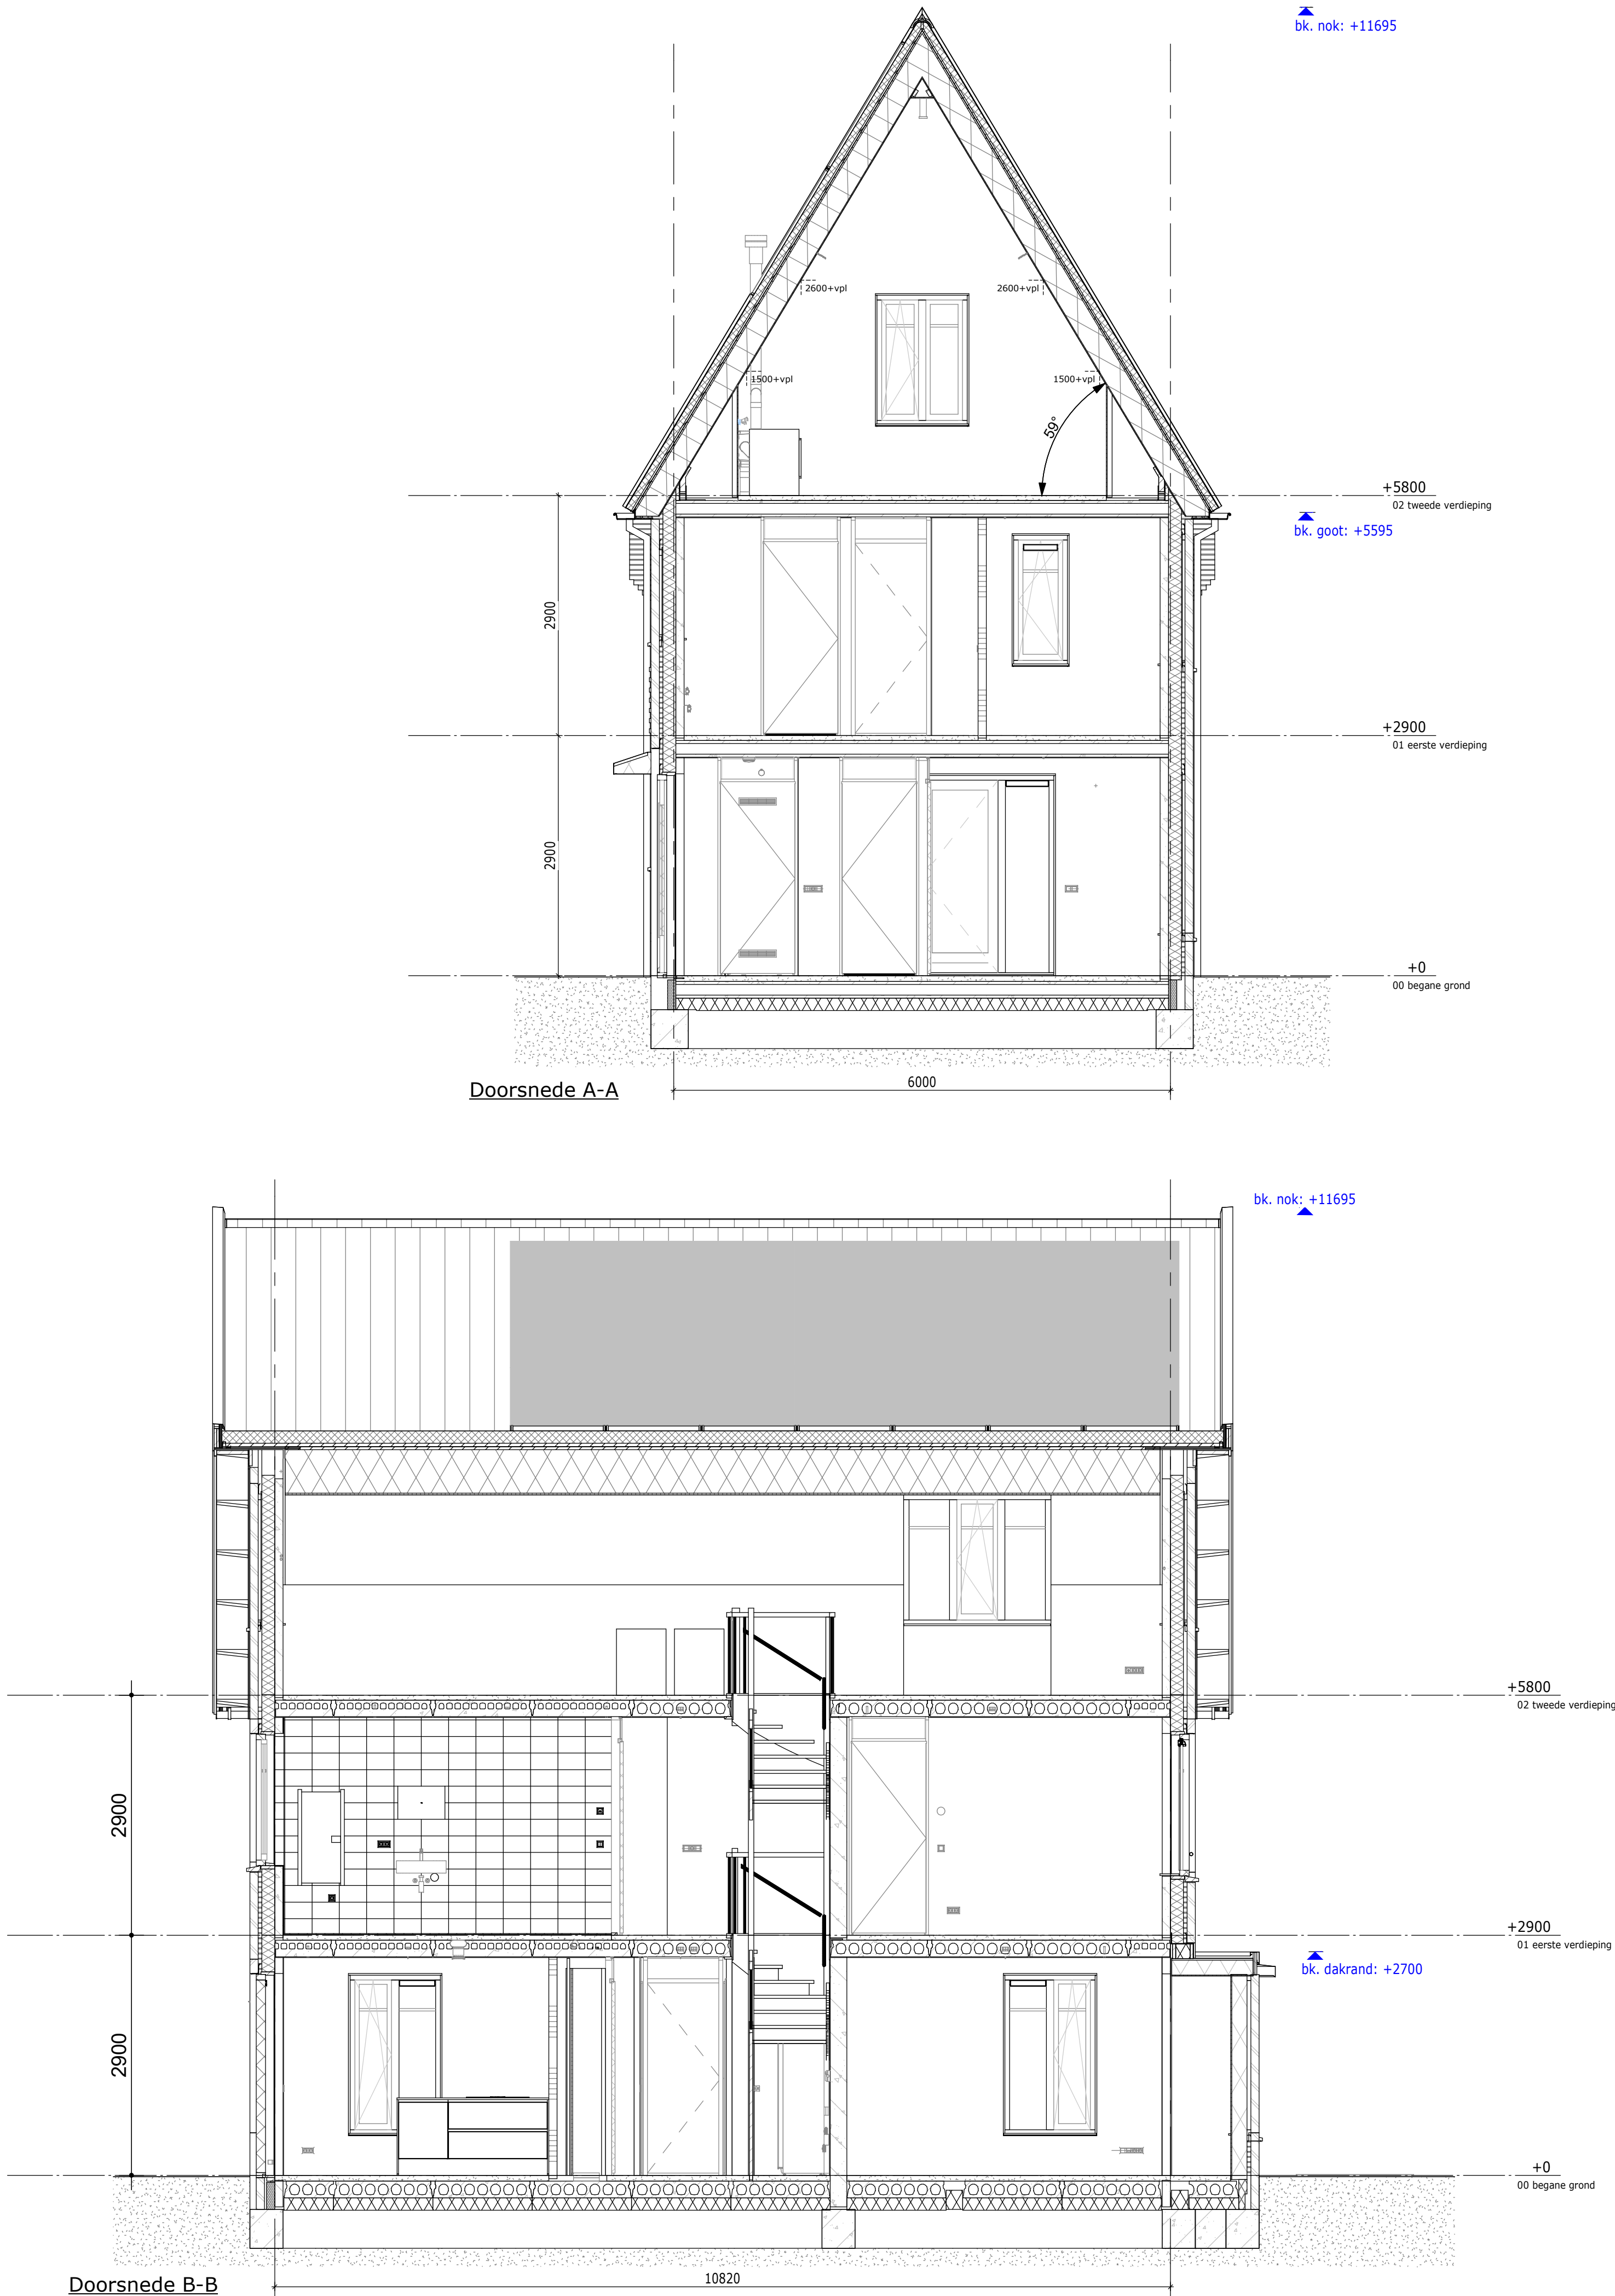

RENVOOI DOORSNEDEN	
	Metselwerk cf. K&M-staat
	Isolatie
	Betonwand
	Cellenbeton binnenwand G4
	Cellenbeton binnenwand G5
	Kanaalplaatvloer 7 kanaals
	Leidingplaatvloer 11 kanaals
	Geïsoleerde kanaalplaatvloer
	Ribcassete vloer
	Muurplaat op (verhoogde) F-ankers, cf. opgave constructeur
	Prefab schoorsteen met steenstrips
	Keramische piron op broekstuk-pan
	Prefab scharnierkap
	Dakpannen cf. K&M-staat
	Houten kozijn in kleur cf. K&M-staat
	Vent.rooster cf. bouwbesluitberekening
	Beglazing cf. BENG-berekening
	Bakgoot cf. K&M-staat
	Zone t.b.v zonnepanelen * Aantallen en posities zijn indicatief
	brandscheiding 60 minuten WDBO



Kadastrale gemeente: Elst
Sectie: N
Nummer: 7152

De Pas fase 3D

Doorsneden bnr 231

bloknr.: 23

tek.nr.: 01.400

schaal: 1:50

formaat: A1

getekend: KP (Trebbe)

datum: 10-12-2024

wijziging:





Trebbe NoordOost B.V.

telefoon: 088 259 00 00

website: www.trebbe.nl

TREBBE

ONTWIKKELT EN BOUWT

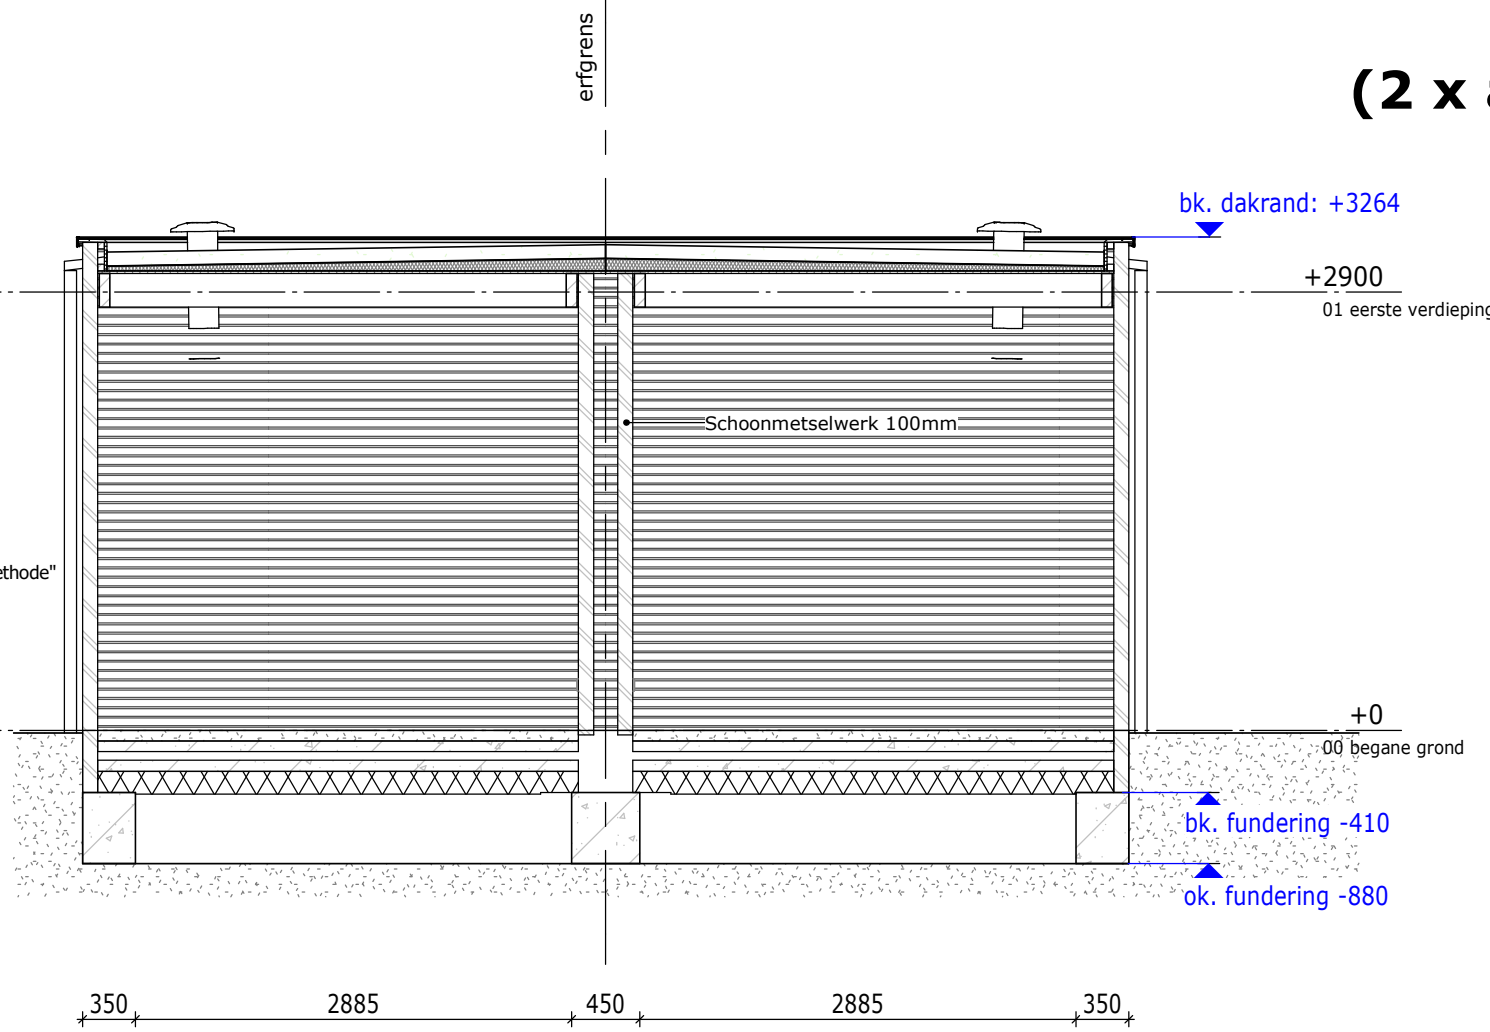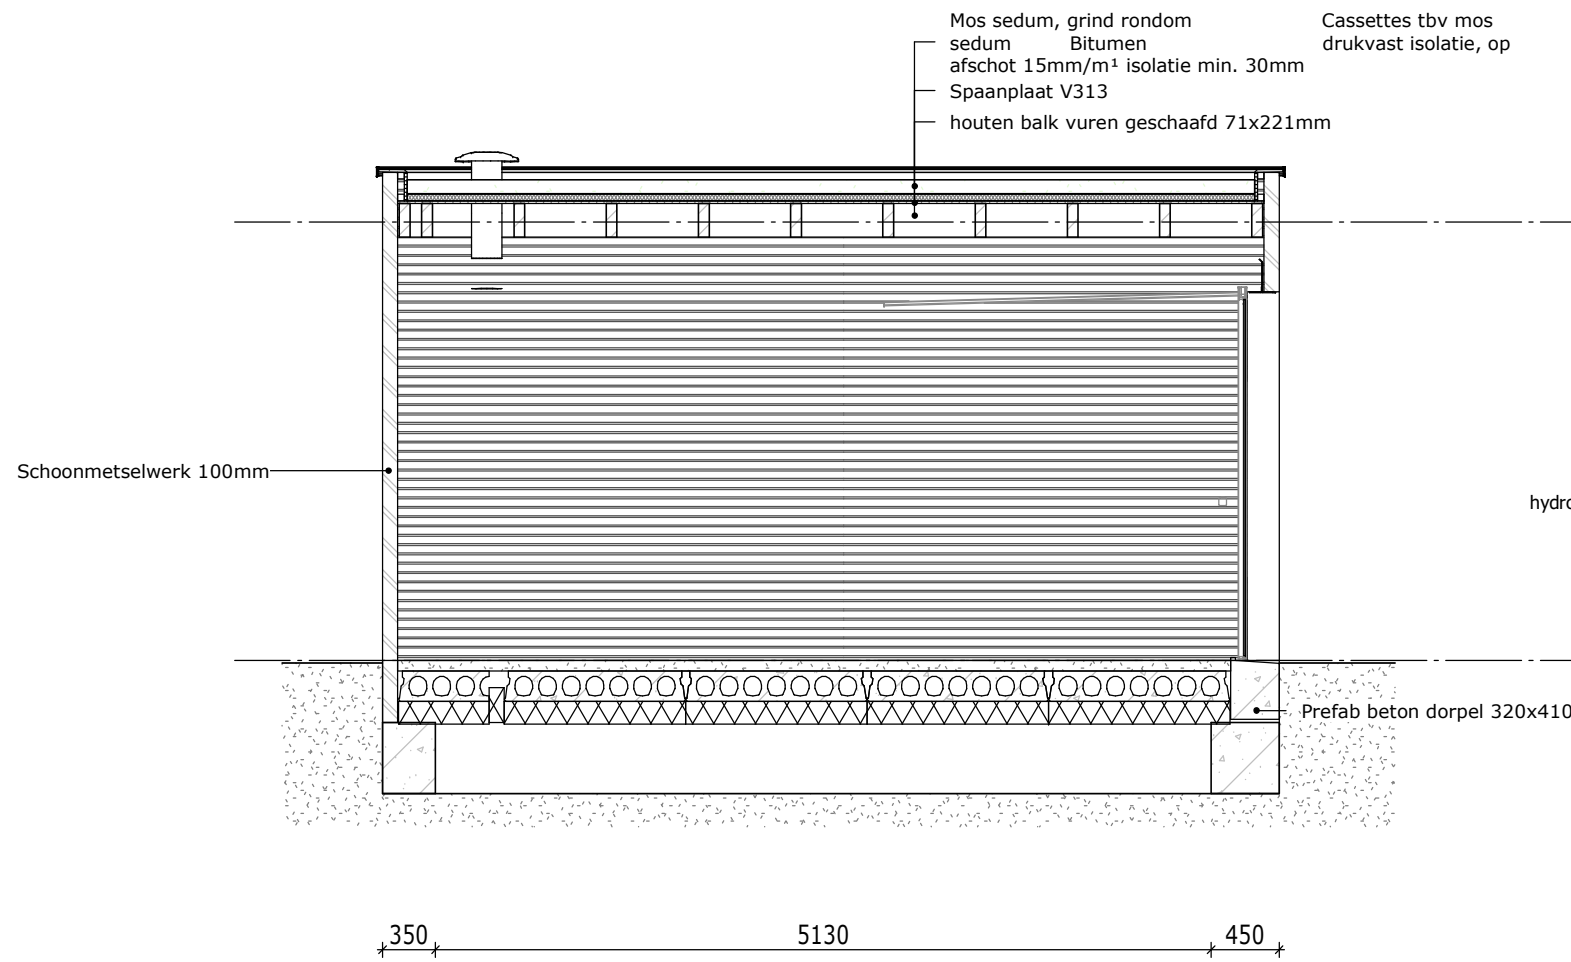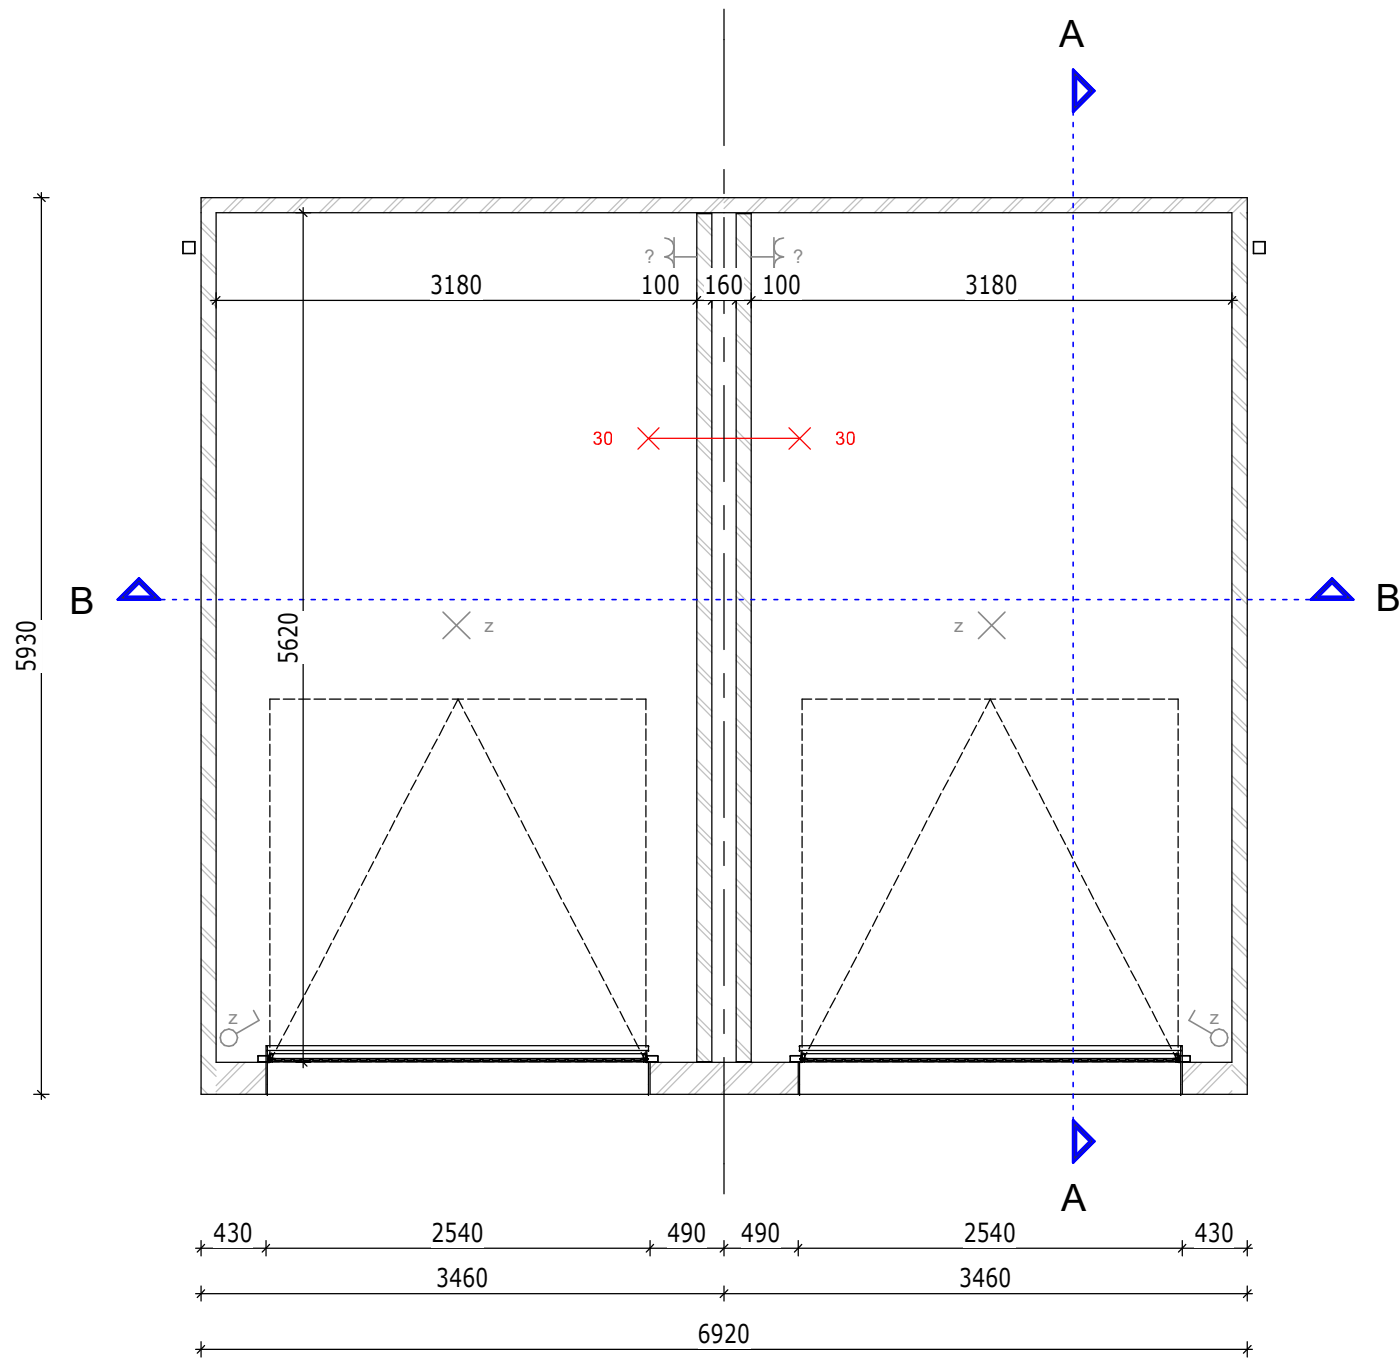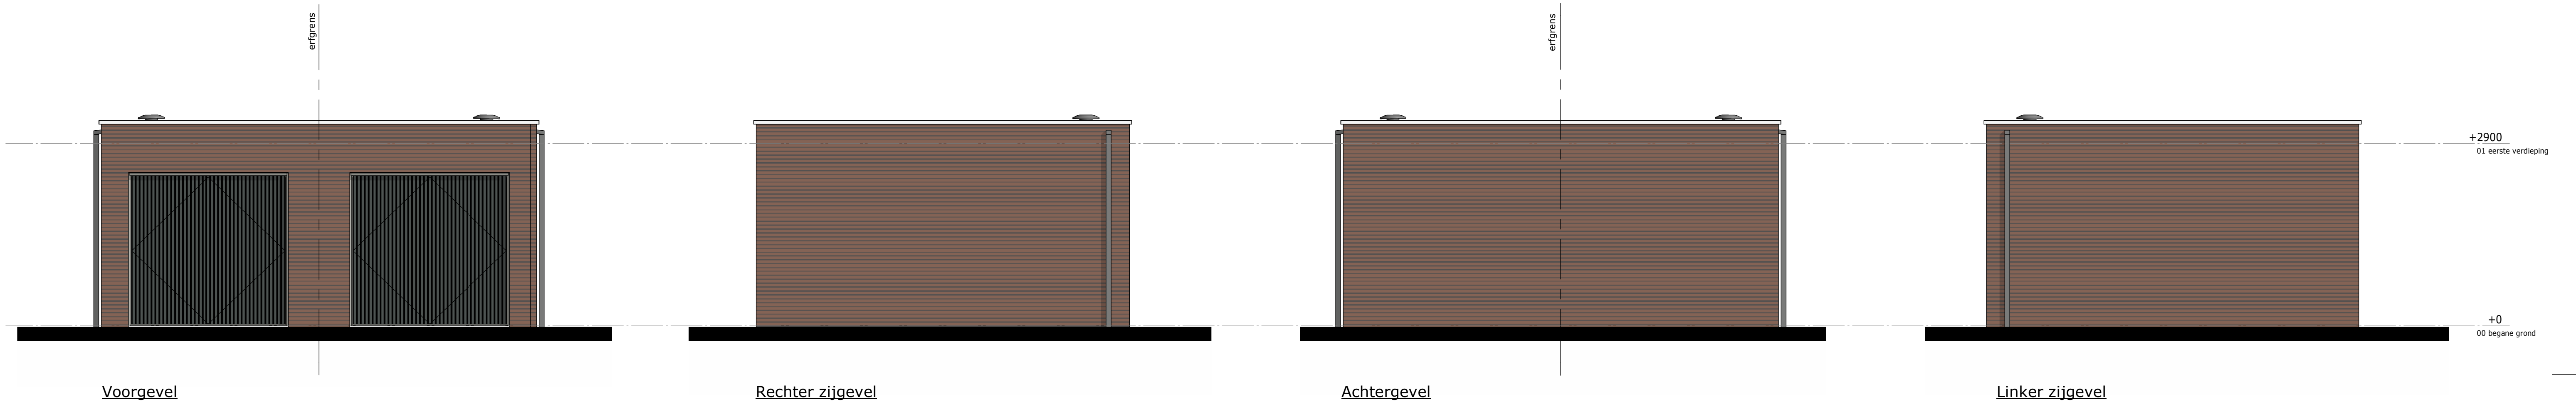

Kadastrale gemeente: Elst
Sectie: N
Nummer: 7152

De Pas fase 3D

Gemetselde dubbele bergingen

bloknr.: 24_1

tek.nr.: 01.701

schaal: 1:50

formaat: 420 x 841

getekend: KP (Trebbe)

datum: 10-12-2024

wijziging:

Trebbe NoordOost B.V.

telefoon: 088 259 00 00
website: www.trebbe.nl

