


RENVOOI ELEKTRA	
	signaalwener deurbel hoogte, 2250+.
	bedrader hoogte, 1050+.
	rookmelder oplicht hoogte, plafond.
	1 polige schakelaar hoogte, 1050+.
	vielschakelaar hoogte, 1050+.
	serie-schakelaar hoogte, 1050+.
	lichtaandruippunt hoogte, plafond.
	wandlicht aansluitpunt hoogte, zie tekening.
	enkele wandcontactdoos hoogte, 300+; zie tekening.
	dub. wandcontactdoos hor. hoogte, 300+.
	enk. wandcontactdoos up. hoogte, 300+.
	leiding los (controle draad) hoogte, 300+.
	leiding bedraad thermostat hoogte, 1500+.
	leiding bedraad hoogte, 300+.
	centraal aansluitpunt hoogte, 1500+.
	peritex wcd 2x230V hoogte, 650+.
	verhoeschaakelaar 230V hoogte, zie tekening.
	verhoeschaakelaar 400V hoogte, zie tekening.
	Zone t.b.v. zonnepanelen * Aantal en positie zijn indicatief
RENVOOI BOUWKUNST	
	Metselwerk
	Isolatie
	Betonwand 100, 200
	Lichte scheidingwand 70, 100
	Lichte scheidingwand 100, geluidswerend
	Binnendeur met stalen kozijn
	Houten buitenkozijn
	WBOBO
RENVOOI W-INSTALLATIES	
	Mechanische ventilatiebox
	Omvormer voor zonne-energie
	ruimte wordt verwarmt middels vloerverwarming, lage temperatuur
	vloerverwarming-verdeler
	afzuigventil MV
	wandafzuigventil MV
AFKORTINGEN	
Afz	afzuigkap
b	boiler
Combi	combinatiewaarmeter
Co2	Co2 meter
E-rad	badkamer radiator
HH	wcd algemeen (huishoudelijk)
KK	koelkast
Wp	waterpomp
MV	mechanische ventilatie
PV	zonnepanelen
Th	thermostaat
v.v.v.	verdelers vloerverwarming
Vw	vuurkast
WD	wasdroger
WM	wasmachine

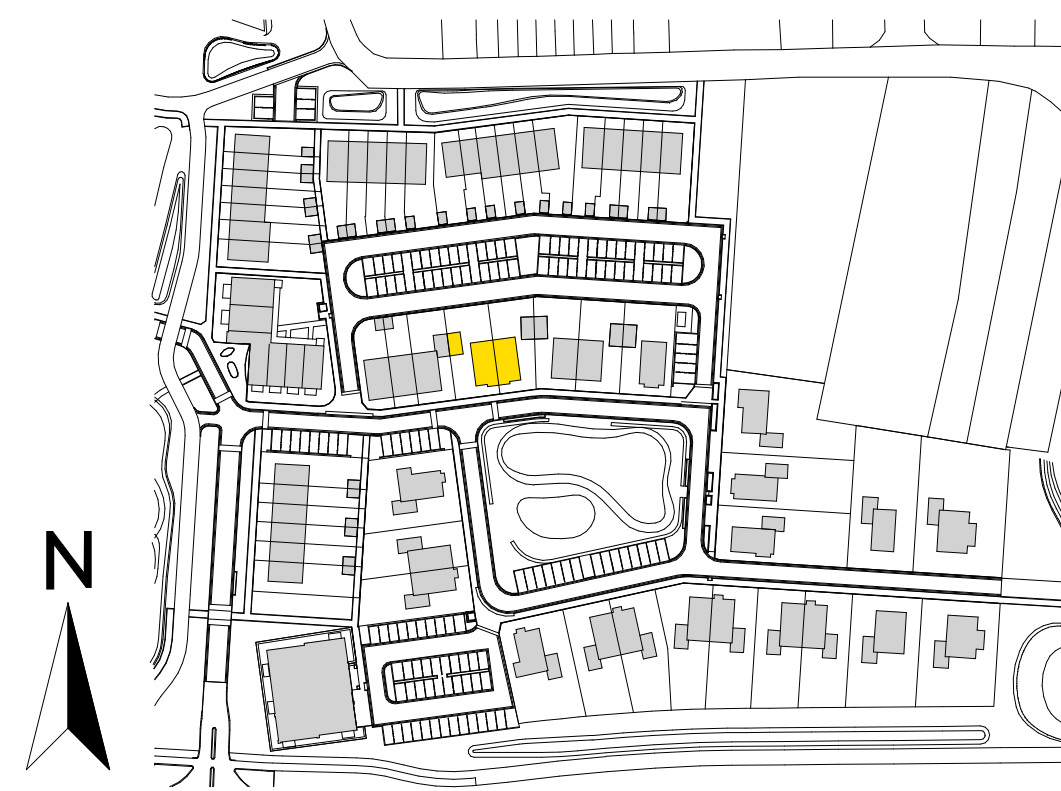

Kadastrale gemeente: Elst
Sectie: N
Nummer: 7152

De Pas fase 3D
Plattegronden bnr 234 & 235

werknr.: 11095
bloknr.: 23

tek.nr.: 01.202
schaal: 1:50
formaat: A0
getekend: KP (Trebbe)


datum: 10-12-2024
wijziging:

Trebbe NoordOost B.V.
telefoon: 088 259 00 00
website: www.trebbe.nl






Voorgevel

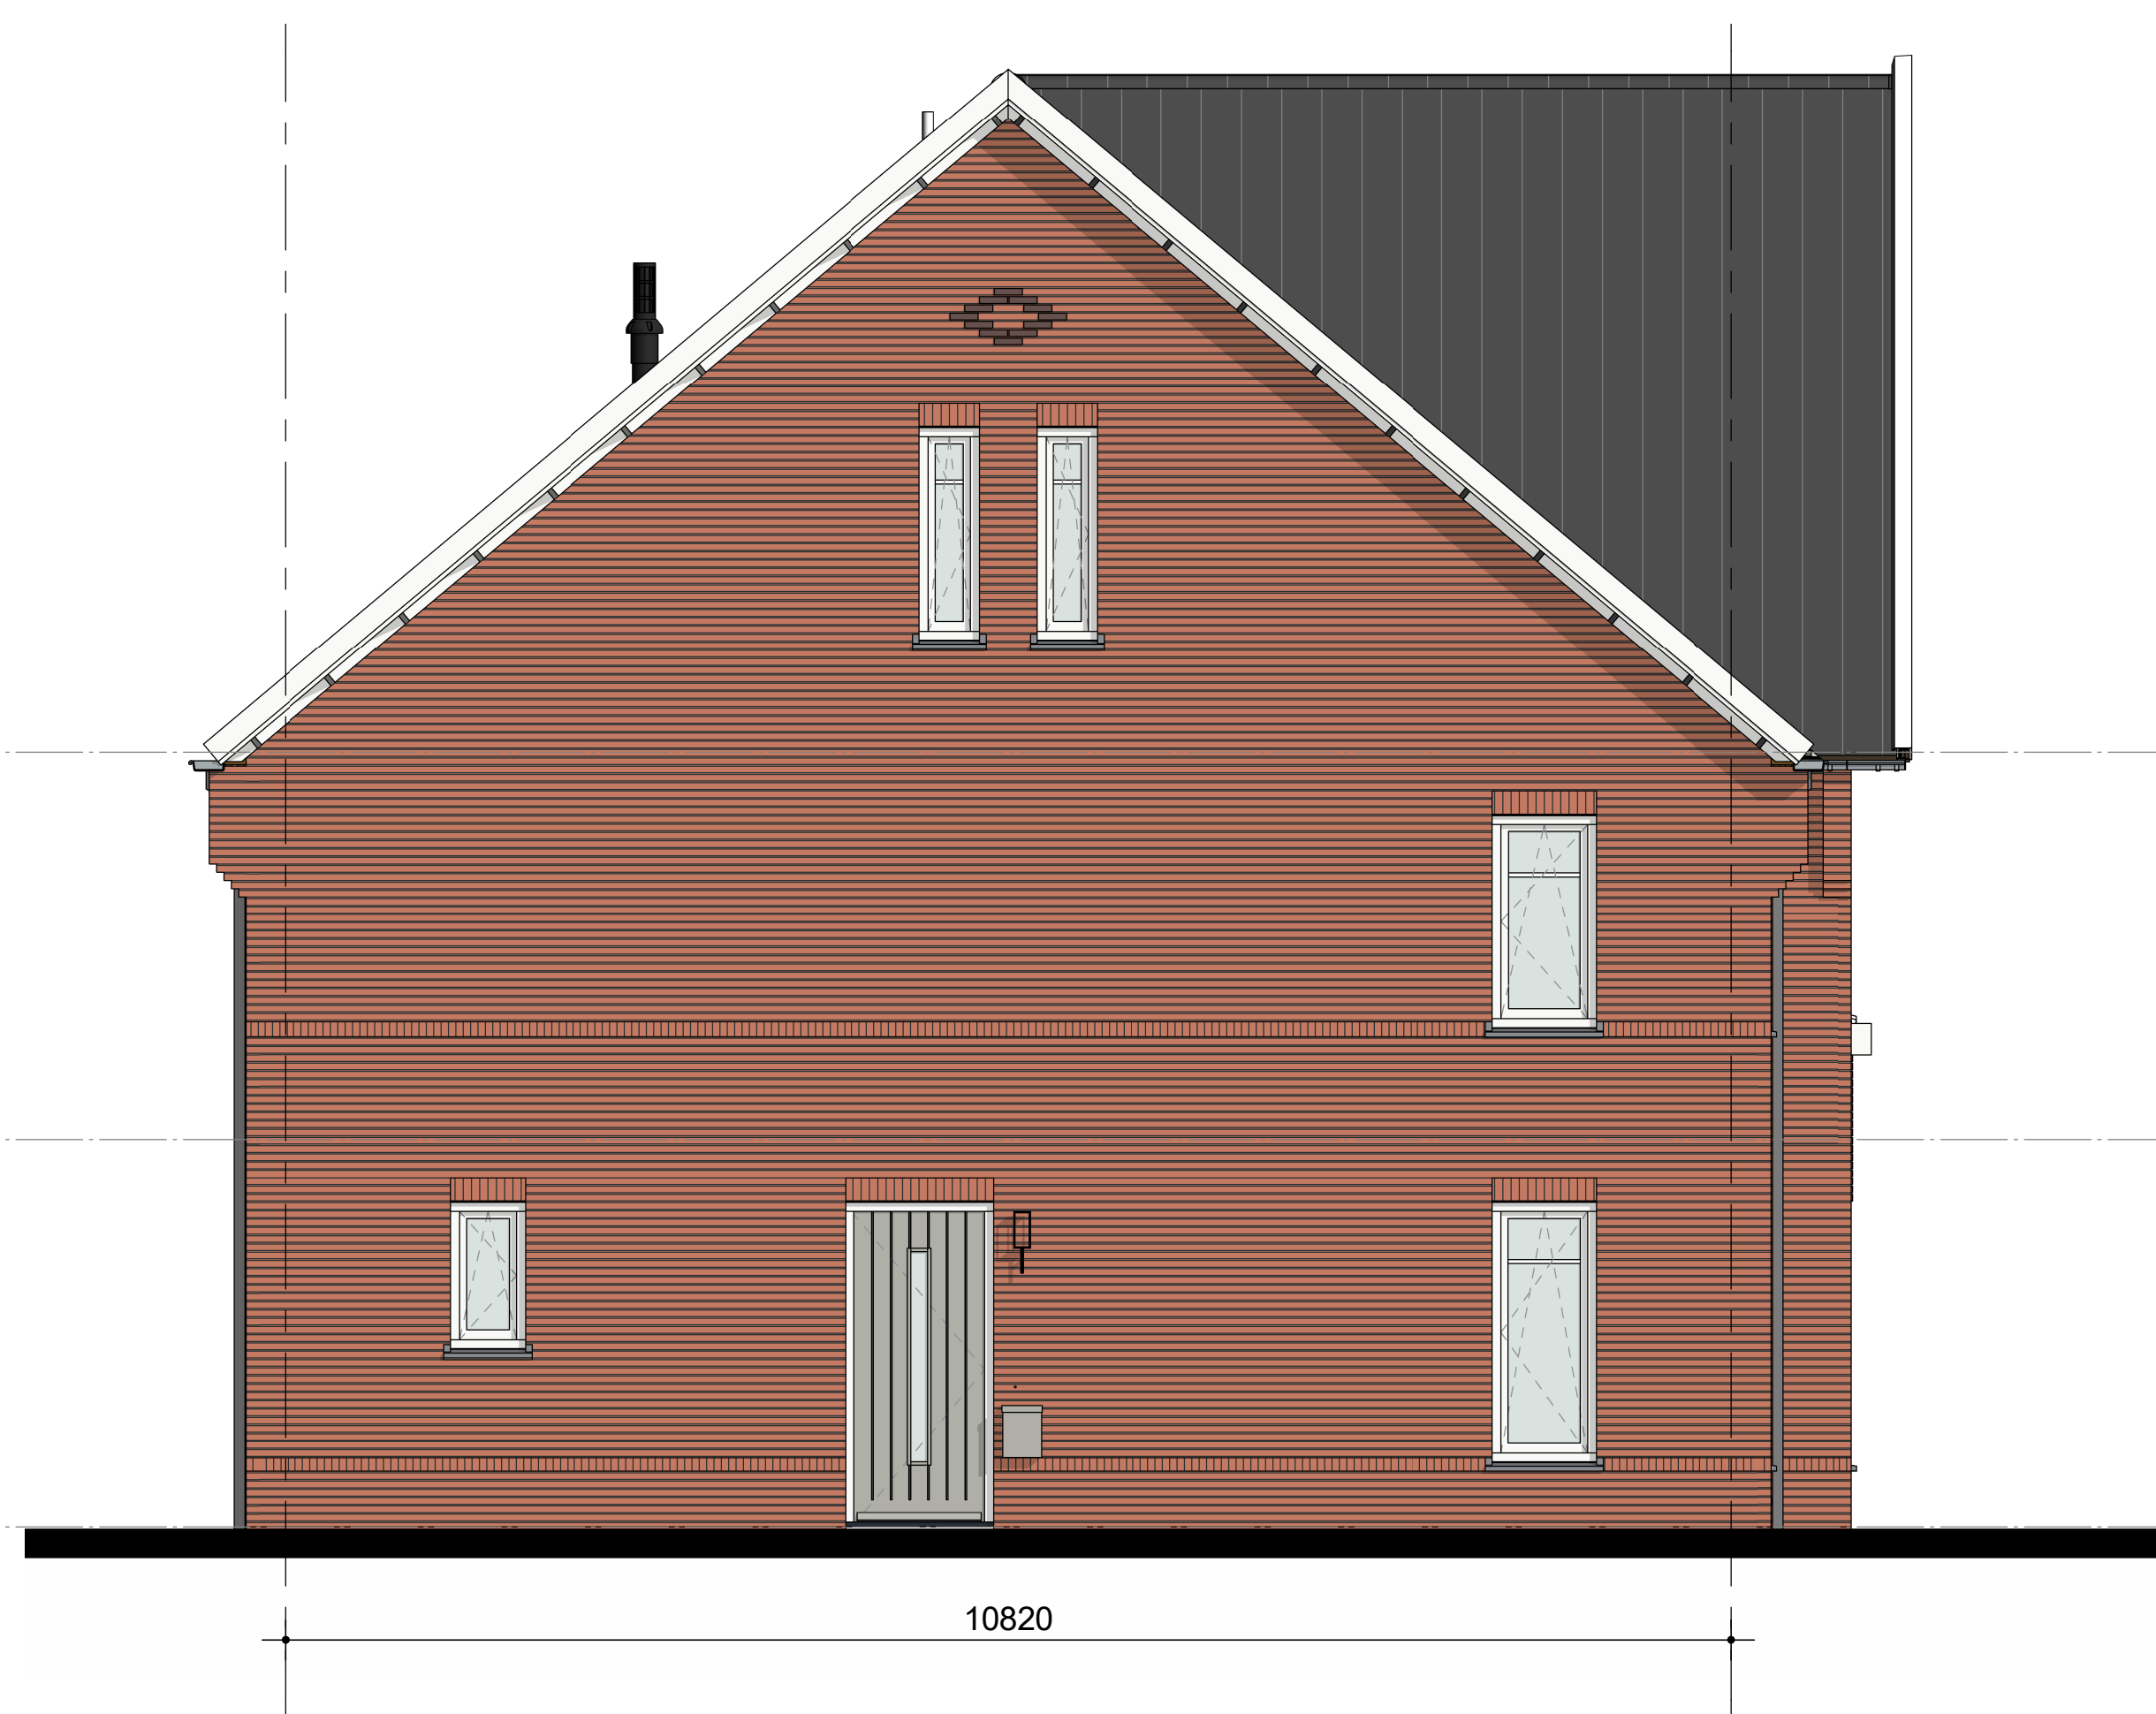

Linker zijgevel



Achtergevel

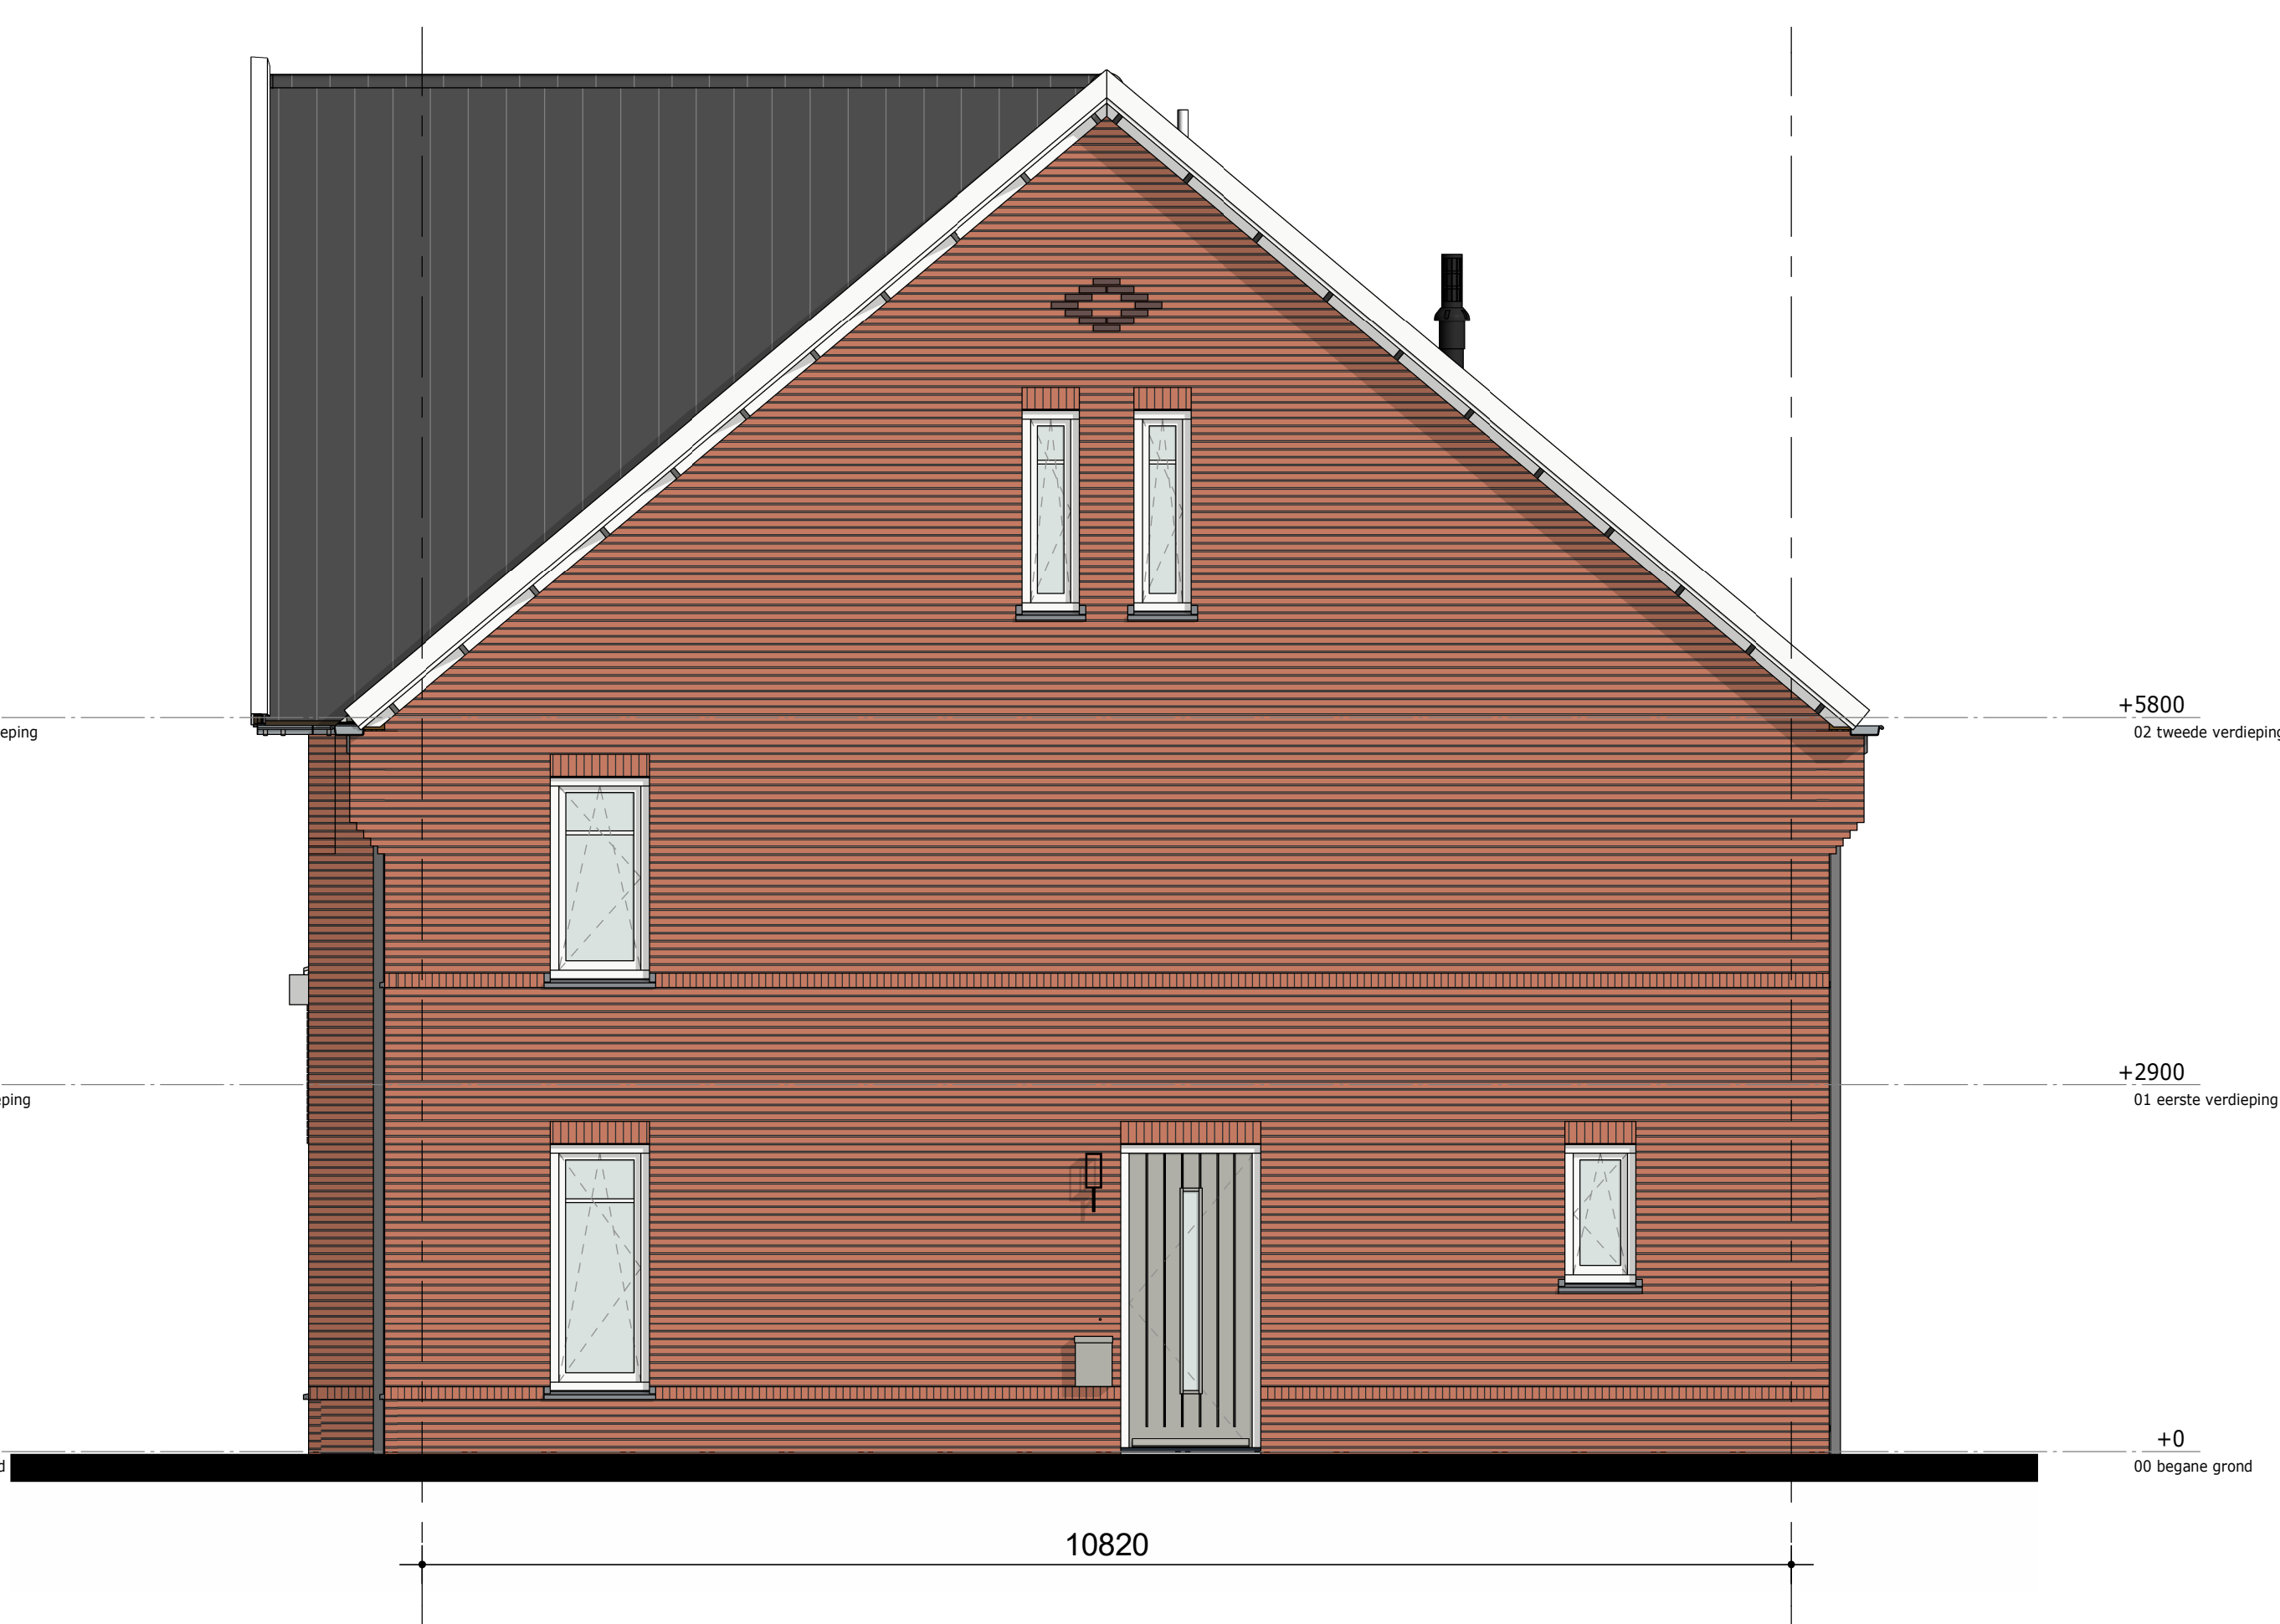

Rechter zijgevel



Disclaimer

■ = Zone t.b.v. zonnepanelen
* Aantallen en posities zijn indicatief

Kadastrale gemeente: Elst
Sectie: N
Nummer: 7152



De Pas fase 3D
Gevels bnr 234 & 235

bloknr.: 23



tek.nr.: 01.302
schaal: 1:50
formaat: A1 1051
getekend: KP (Trebbe)

datum: 10-12-2024
wijziging:

Trebbe NoordOost B.V.

telefoon: 088 259 00 00
website: www.trebbe.nl



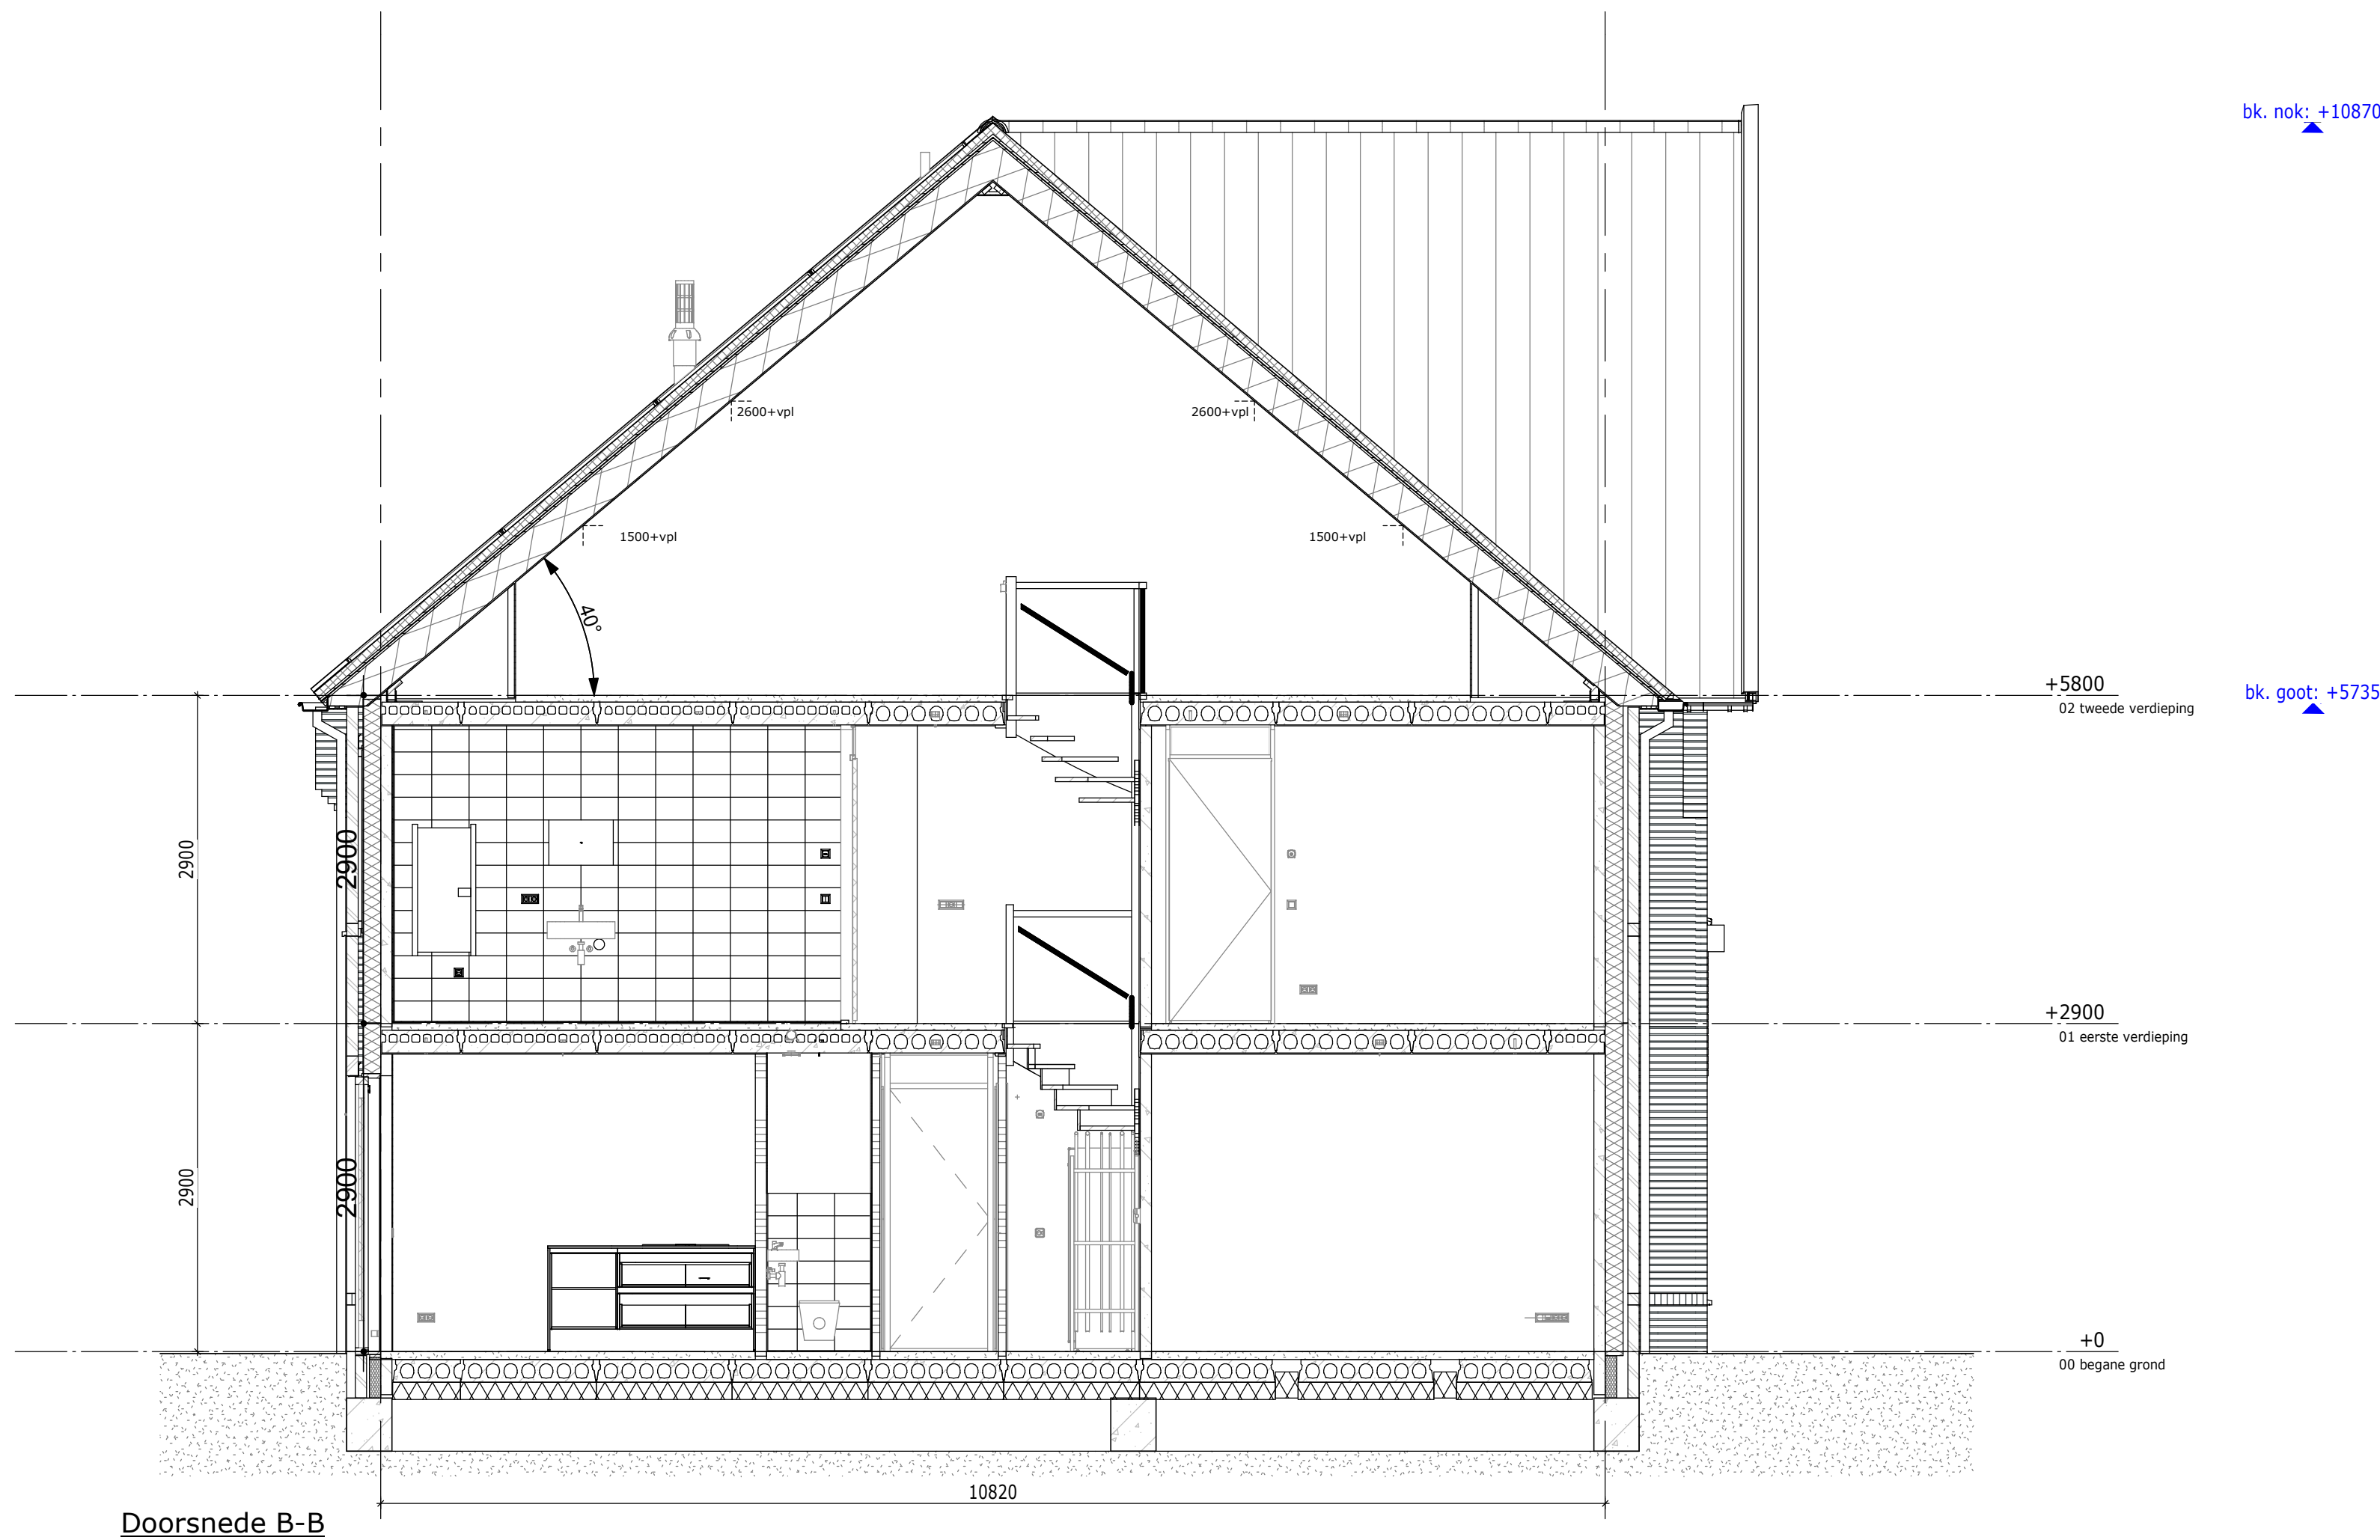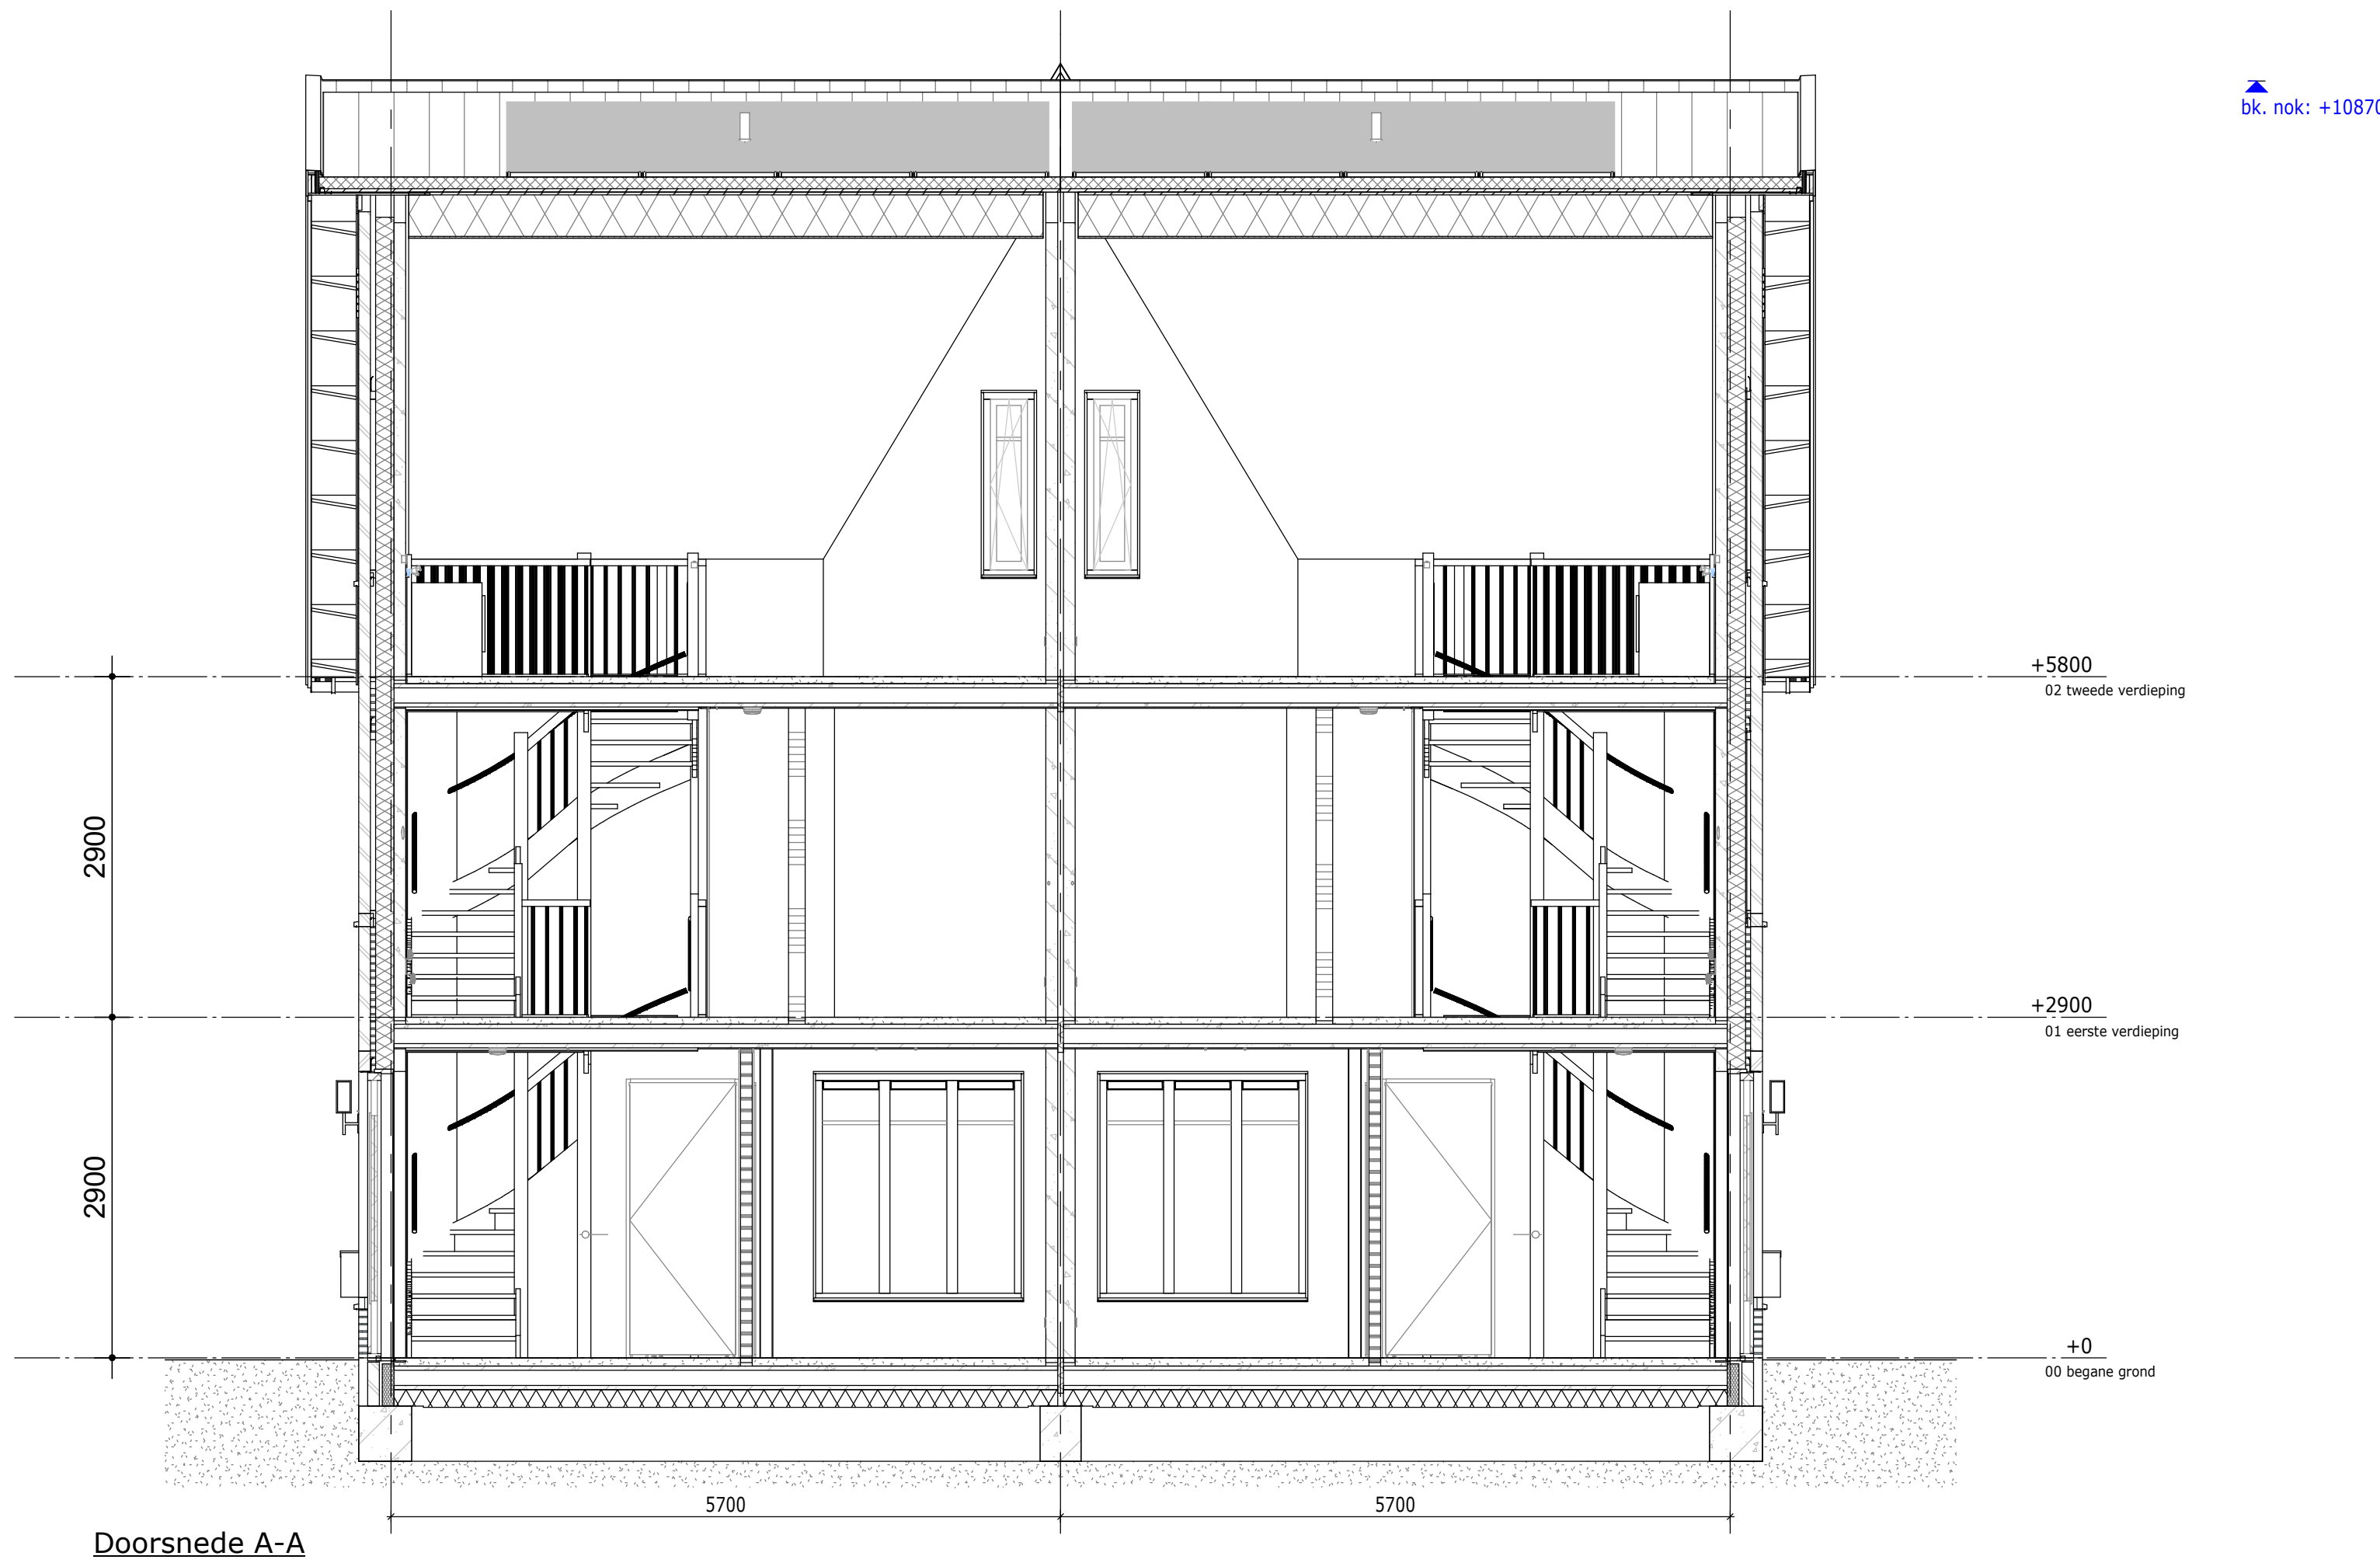

RENVOOI DOORSNEDEN	
	Metselwerk cf. K&M-staat
	Isolatie
	Betonwand
	Cellenbeton binnenwand G4
	Cellenbeton binnenwand G5
	Kanaalplaatvloer 7 kanaals
	Leidingplaatvloer 11 kanaals
	Geïsoleerde kanaalplaatvloer
	Ribcassete vloer
	Muurplaat op (verhoogde) F-ankers, cf. opgave constructeur
	Prefab schoorsteen met steenstrips
	Keramische piron op broekstuk-pan
	Prefab scharnierkap
	Dakpannen cf. K&M-staat
	Houten kozijn in kleur cf. K&M-staat
	Vent.rooster cf. bouwbesluitberekening
	Beglazing cf. BENG-berekening
	Bakgoot cf. K&M-staat
	Zone t.b.v zonnepanelen * Aantallen en posities zijn indicatief
	brandscheiding 60 minuten WBDBO



Kadastrale gemeente: Elst
Sectie: N
Nummer: 7152

De Pas fase 3D

Doorsneden bnr 234 & 235

bloknr.: 23

tek.nr.: 01.402

datum: 10-12-2024

schaal: 1:50

wijziging:





formaat: A1

getekend: KP (Trebbe)

Trebbe NoordOost B.V.

telefoon: 088 259 00 00
website: www.trebbe.nl



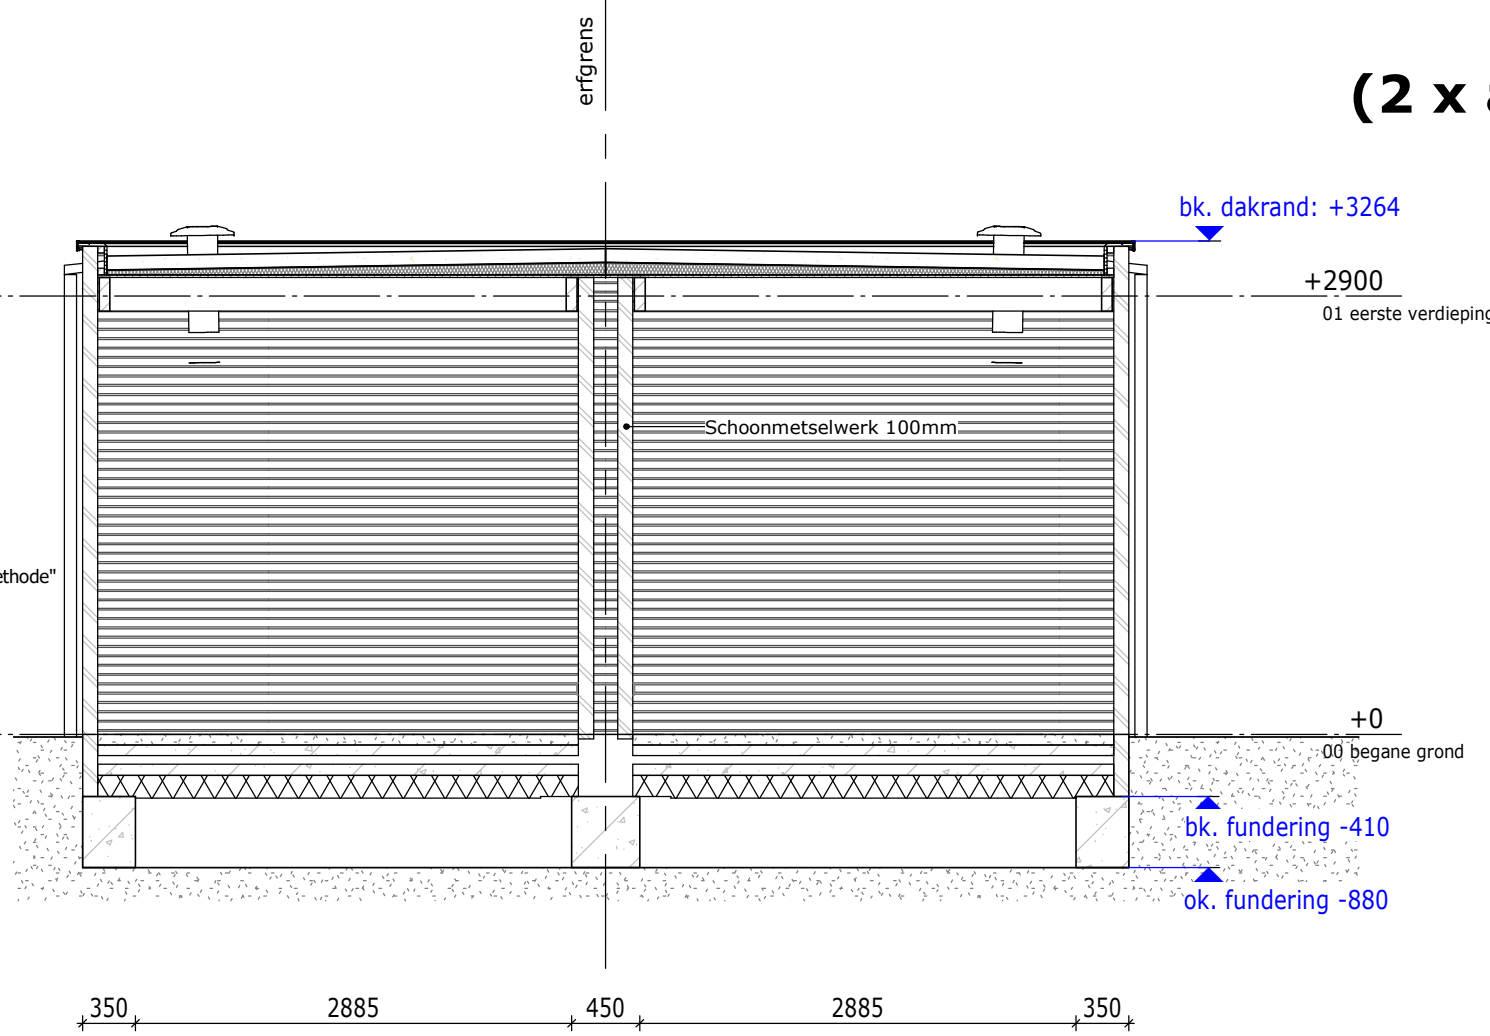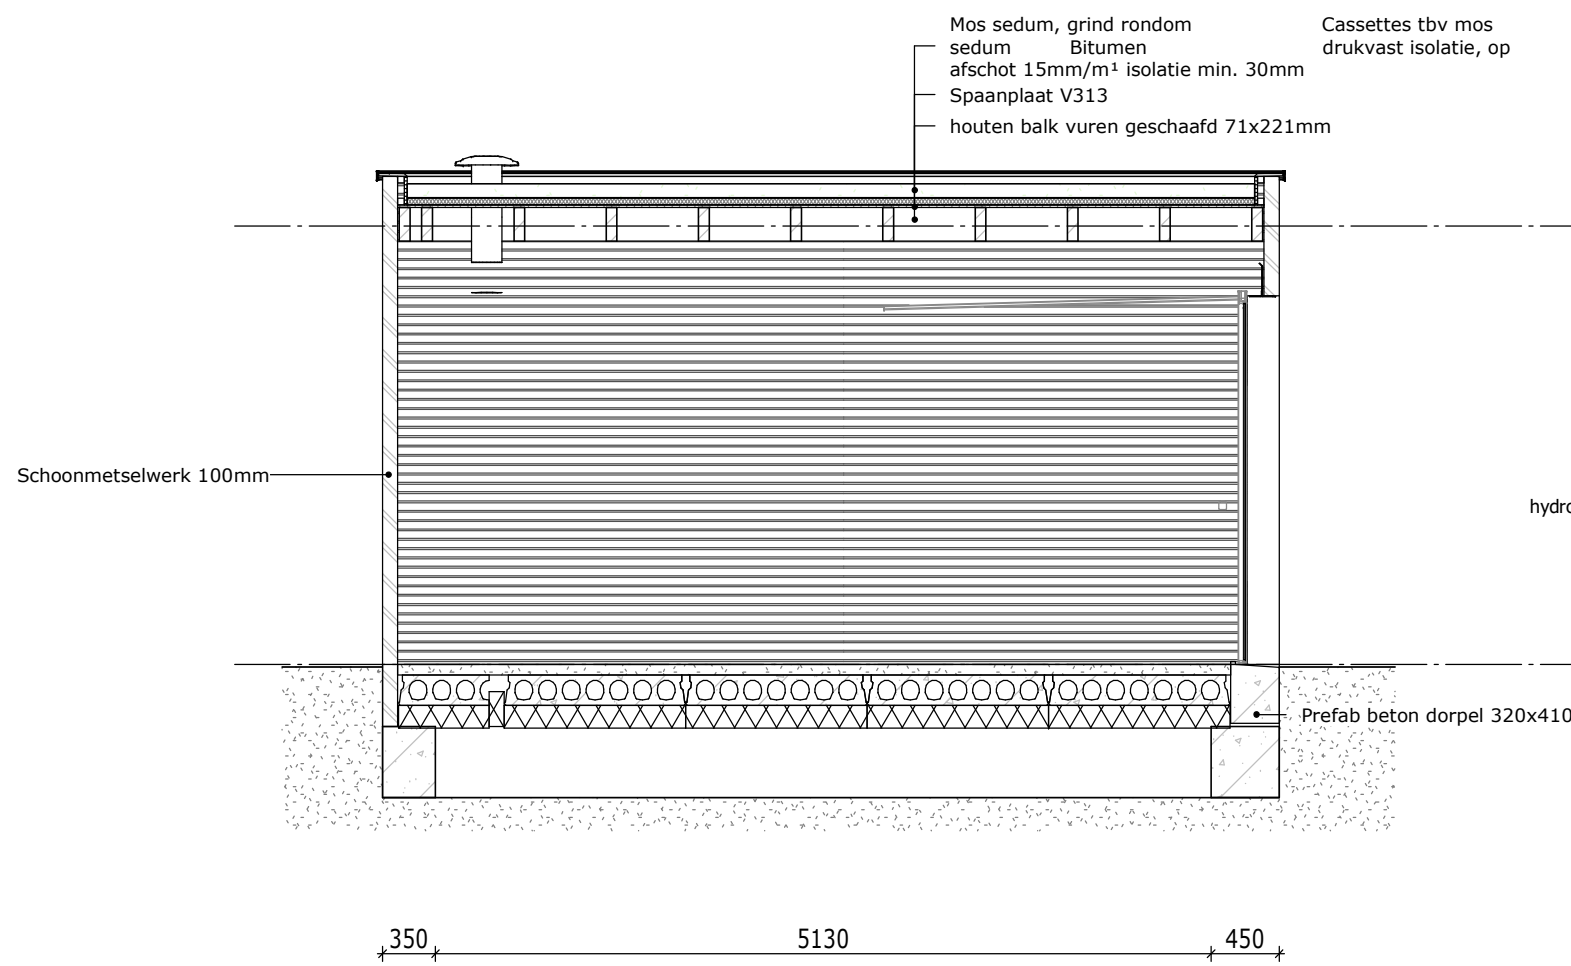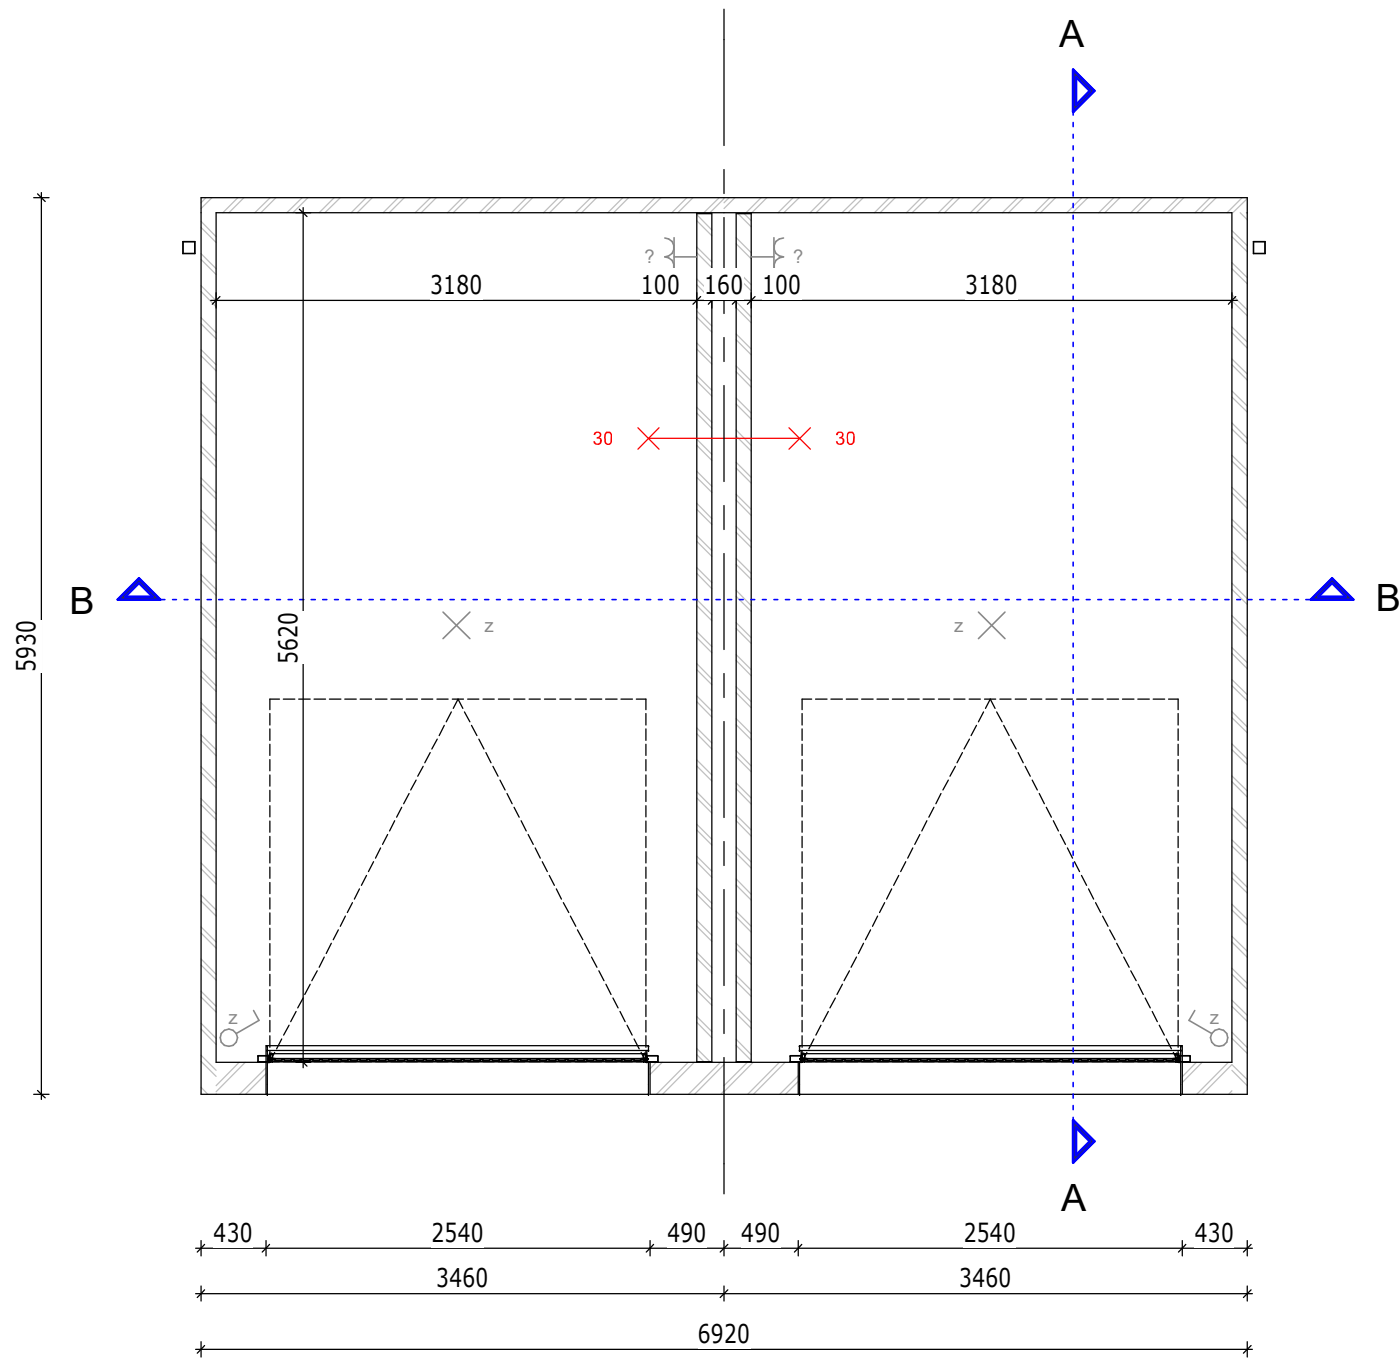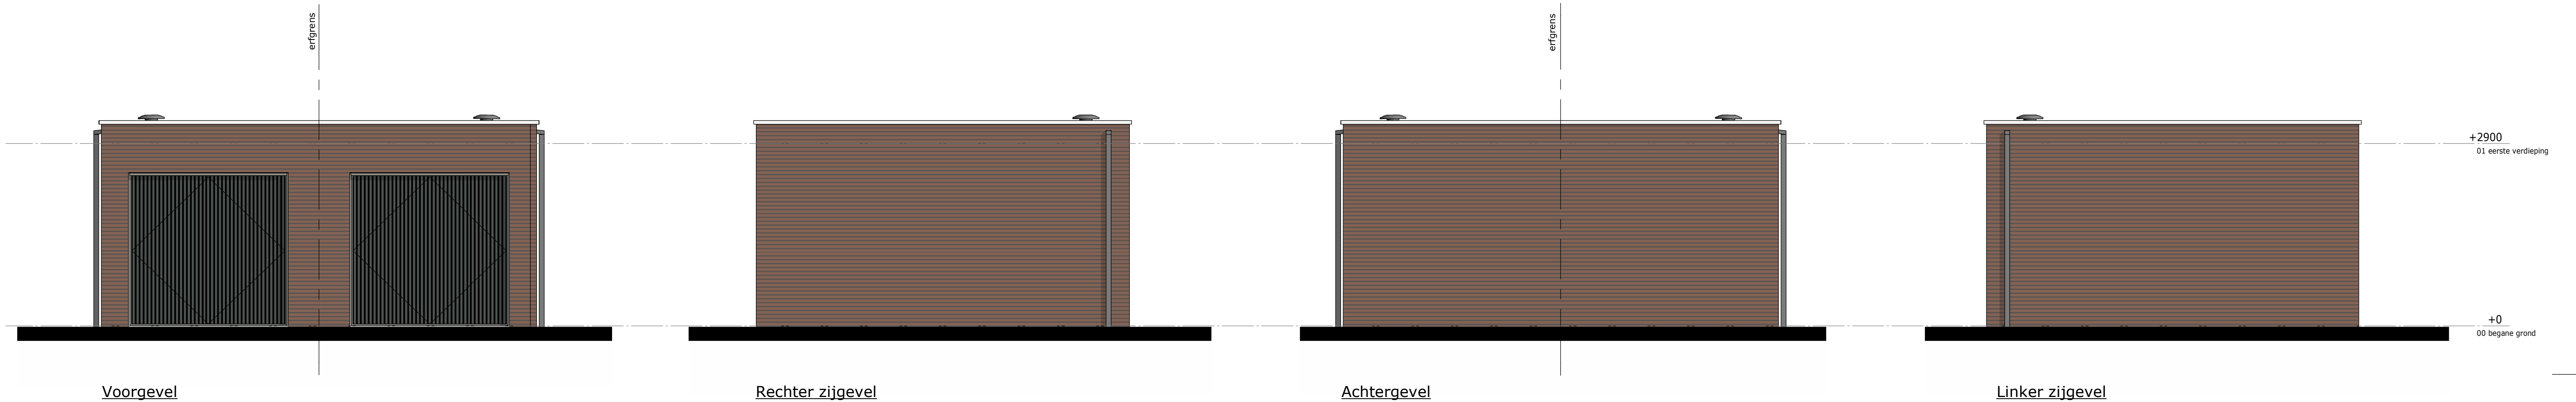

Kadastrale gemeente: Elst
Sectie: N
Nummer: 7152

De Pas fase 3D

Gemetselde dubbele bergingen

bloknr.: 24_1

tek.nr.: 01.701

schaal: 1:50

formaat: 420 x 841

getekend: KP (Trebbe)

datum: 10-12-2024

wijziging:

Trebbe NoordOost B.V.

telefoon: 088 259 00 00

website: www.trebbe.nl

