

totaal
stramienen
bouwmuren
metselwerk

metselwerk
bouwmuren
stramienen
totaal

RENVOOI ELEKTRA

	signaalgever deurbel	hoogte, 2250+.
	belstuurder	hoogte, 1050+.
	rookmelder optisch	hoogte, plafond.
	1 polige schakelaar	hoogte, 1050+.
	wisselschakelaar	hoogte, 1050+.
	serieschakelaar	hoogte, 1050+.
	lichtaansluitpunt	hoogte, plafond.
	wandlicht aansluitpunt	hoogte, zie tekening.
	enkele wandcontactdoos	hoogte, 300+ , zie tekening.
	dubb. wandcontactdoos hor.	hoogte, 300+ , zie tekening.
	enk. wandcontactdoos utp	hoogte, 300+.
	leiding loos (controle draad)	hoogte, 300+.
	leiding bedraad	hoogte, 1500+.
	leiding bedraad	hoogte, 300+.
	centraal aardpunt	hoogte,
	aansluitpunt 230V	hoogte, 1500+.
	perlex wcd 2x230V	hoogte, 650+.
	werkschakelaar 230V	hoogte, zie tekening.
	werkschakelaar 400V	hoogte, zie tekening.
Zone t.b.v. zonnepanelen * Aantallen en posities zijn indicatief		

RENVOOI BOUWKUNDIG

	Metselwerk
	Isolatie
	Betonwand 100, 200
	Lichte scheidingwand 70, 100
	Lichte scheidingwand 100, geluidswerend
	Binnendeur met stalen kozijn
	Houten buitenkozijn
	WDBO

RENVOOI W-INSTALLATIES

	Mechanische ventilatiebox
	Omvormer voor zonne-energie
	ruimte wordt verwarmt middels vloerverwarming, lage temperatuur
	vloerverwarming-verdeler
	afzuigventiel MV
	wandafzuigventiel MV

AFKORTINGEN

Afz	afzuigkap
b	boiler
Combi	combinatiewarmtepomp
Co2	co2 meter
E-rad	badkamer radiator
Hh	wcd algemeen (huishoudelijk)
KK	koelkast
Wp	waterpomp
MV	mechanische ventilatie
PV	zonnepanelen
Th	thermostaat
Th	verdelers vloerverwarming
v.v.v.	vuurkast
Vw	vuurkast
WD	wasdroger
WM	wasmachine



Kadastrale gemeente: Elst
Sectie: N
Nummer: 7152

De Pas fase 3D

Begane grond bnr 236, 237 & 238

bloknr.: 23

tek.nr.: 01.203.a

datum: 10-12-2024

schaal: 1:50

wijziging:

formaat: A1 1051


getekend: KP (Trebbe)

Trebbe NoordOost B.V.

telefoon: 088 259 00 00
website: www.trebbe.nl



ONTWIKKELT EN BOUWT

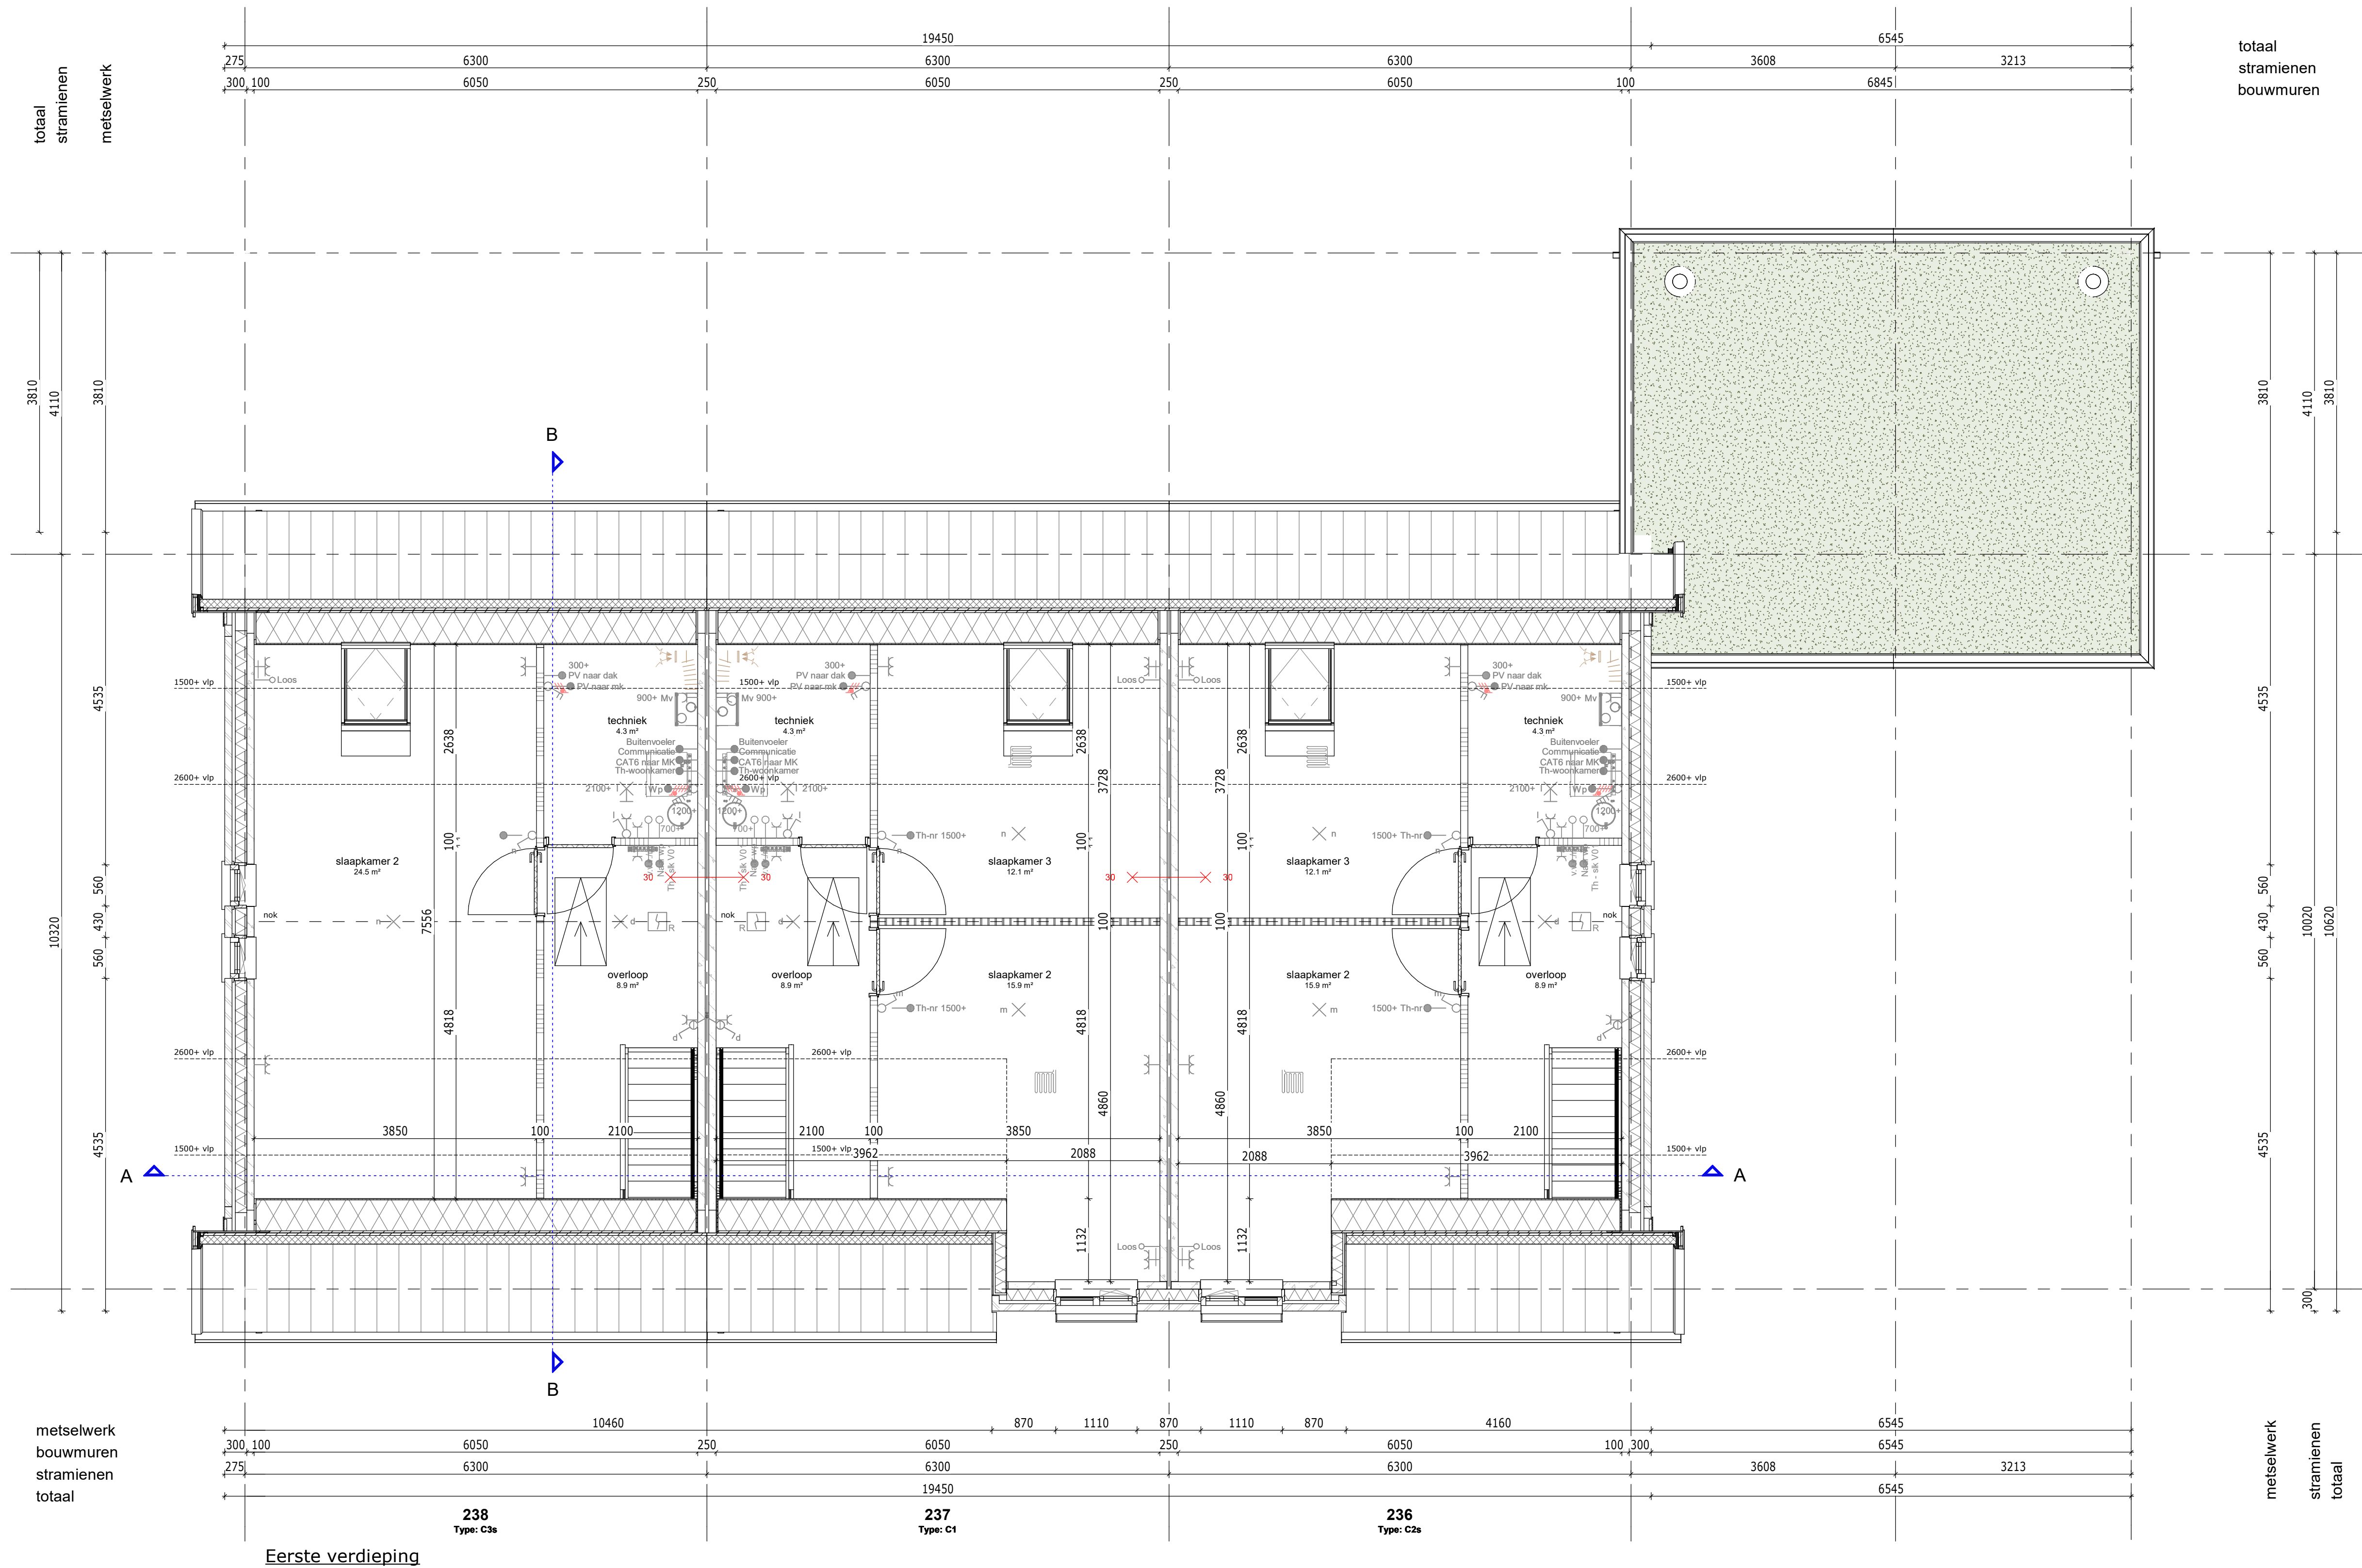

RENVOOI ELEKTRA		
	signaalgever deurbel	hoogte, 2250+.
	beldrukker	hoogte, 1050+.
	rookmelder optisch	hoogte, plafond.
	1 polige schakelaar	hoogte, 1050+.
	wisselschakelaar	hoogte, 1050+.
	serieschakelaar	hoogte, 1050+.
	lichtaansluitpunt	hoogte, plafond.
	wandlicht aansluitpunt	hoogte, zie tekening.
	enkele wandcontactdoos	hoogte, 300+ , zie tekening.
	dubb. wandcontactdoos hor.	hoogte, 300+ , zie tekening.
	enk. wandcontactdoos utp	hoogte, 300+.
	leiding loos (controle draad)	hoogte, 300+.
	leiding bedraad thermostaat	hoogte, 1500+.
	leiding bedraad	hoogte, 300+.
	centraal aardpunt	hoogte,
	aansluitpunt 230V	hoogte, 1500+.
	perlex wcd 2x230V	hoogte, 650+.
	werkschakelaar 230V	hoogte, zie tekening.
	werkschakelaar 400V	hoogte, zie tekening.
Zone Lbv zonnepanelen * Aantallen en posities zijn indicatief		

RENVOOI BOUWKUNDIG	
	Metselwerk
	Isolatie
	Betonwand 100, 200
	Lichte scheidingwand 70, 100
	Lichte scheidingwand 100, geluidswerend
	Binnendeur met stalen kozijn
	Houten buitenkozijn
	WDBO



RENVOOI W-INSTALLATIES	
	Mechanische ventilatiebox
	Omvormer voor zonne-energie
	ruimte wordt verwarmt middels vloerverwarming, lage temperatuur
	vloerverwarming-verdeler
	afzuigventiel MV
	wandafzuigventiel MV

AFKORTINGEN		
Afz	afzuigkap	
b	boiler	
Combi	combinagnetron	
Co2	Co2 melder	
E-rad	badkamer radiator	
Hh	wcd algemeen (huishoudelijk)	
KK	koelkast	
Wp	waterpomp	
MV	mechanische ventilatie	
PV	zonnepanelen	
Th	thermostaat	
v.v.v.	verdelers vloerverwarming	
Vw	vuurkast	
WD	wasdroger	
WM	wasmachine	



Kadastrale gemeente: Elst
Sectie: N
Nummer: 7152

De Pas fase 3D
1e verdieping bnr 236, 237 & 238
bloknr.: 23
tek.nr.: 01.203.b
schaal: 1:50
formaat: A1 1051
getekend: KP (Trebbe)
datum: 10-12-2024
wijziging:

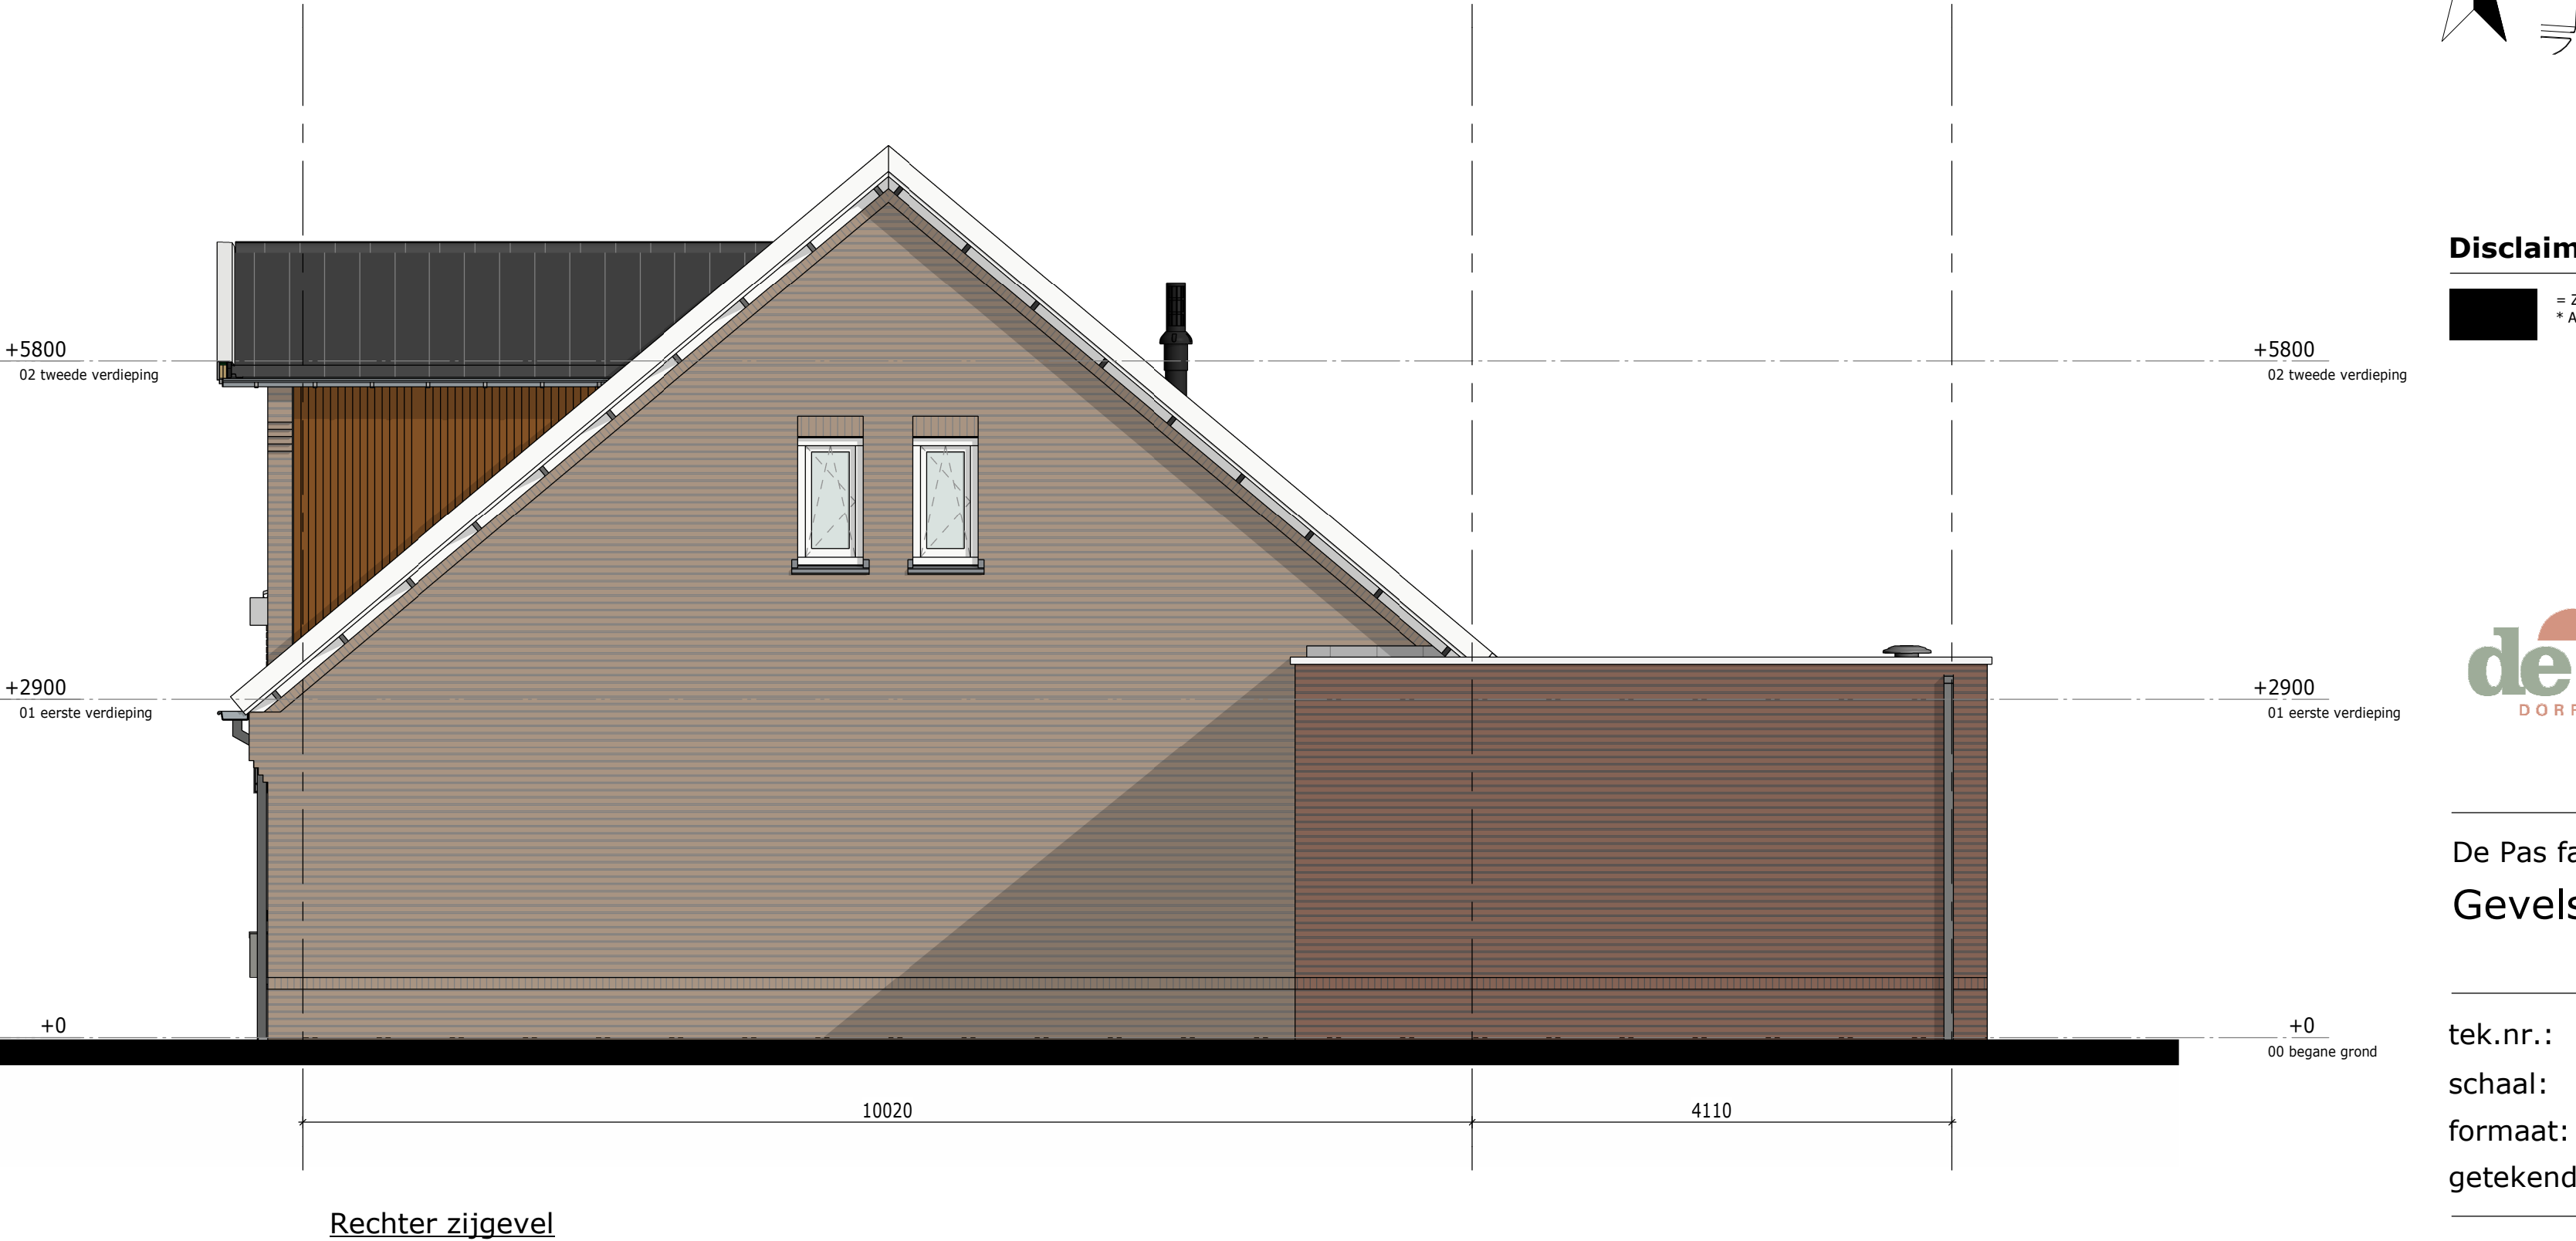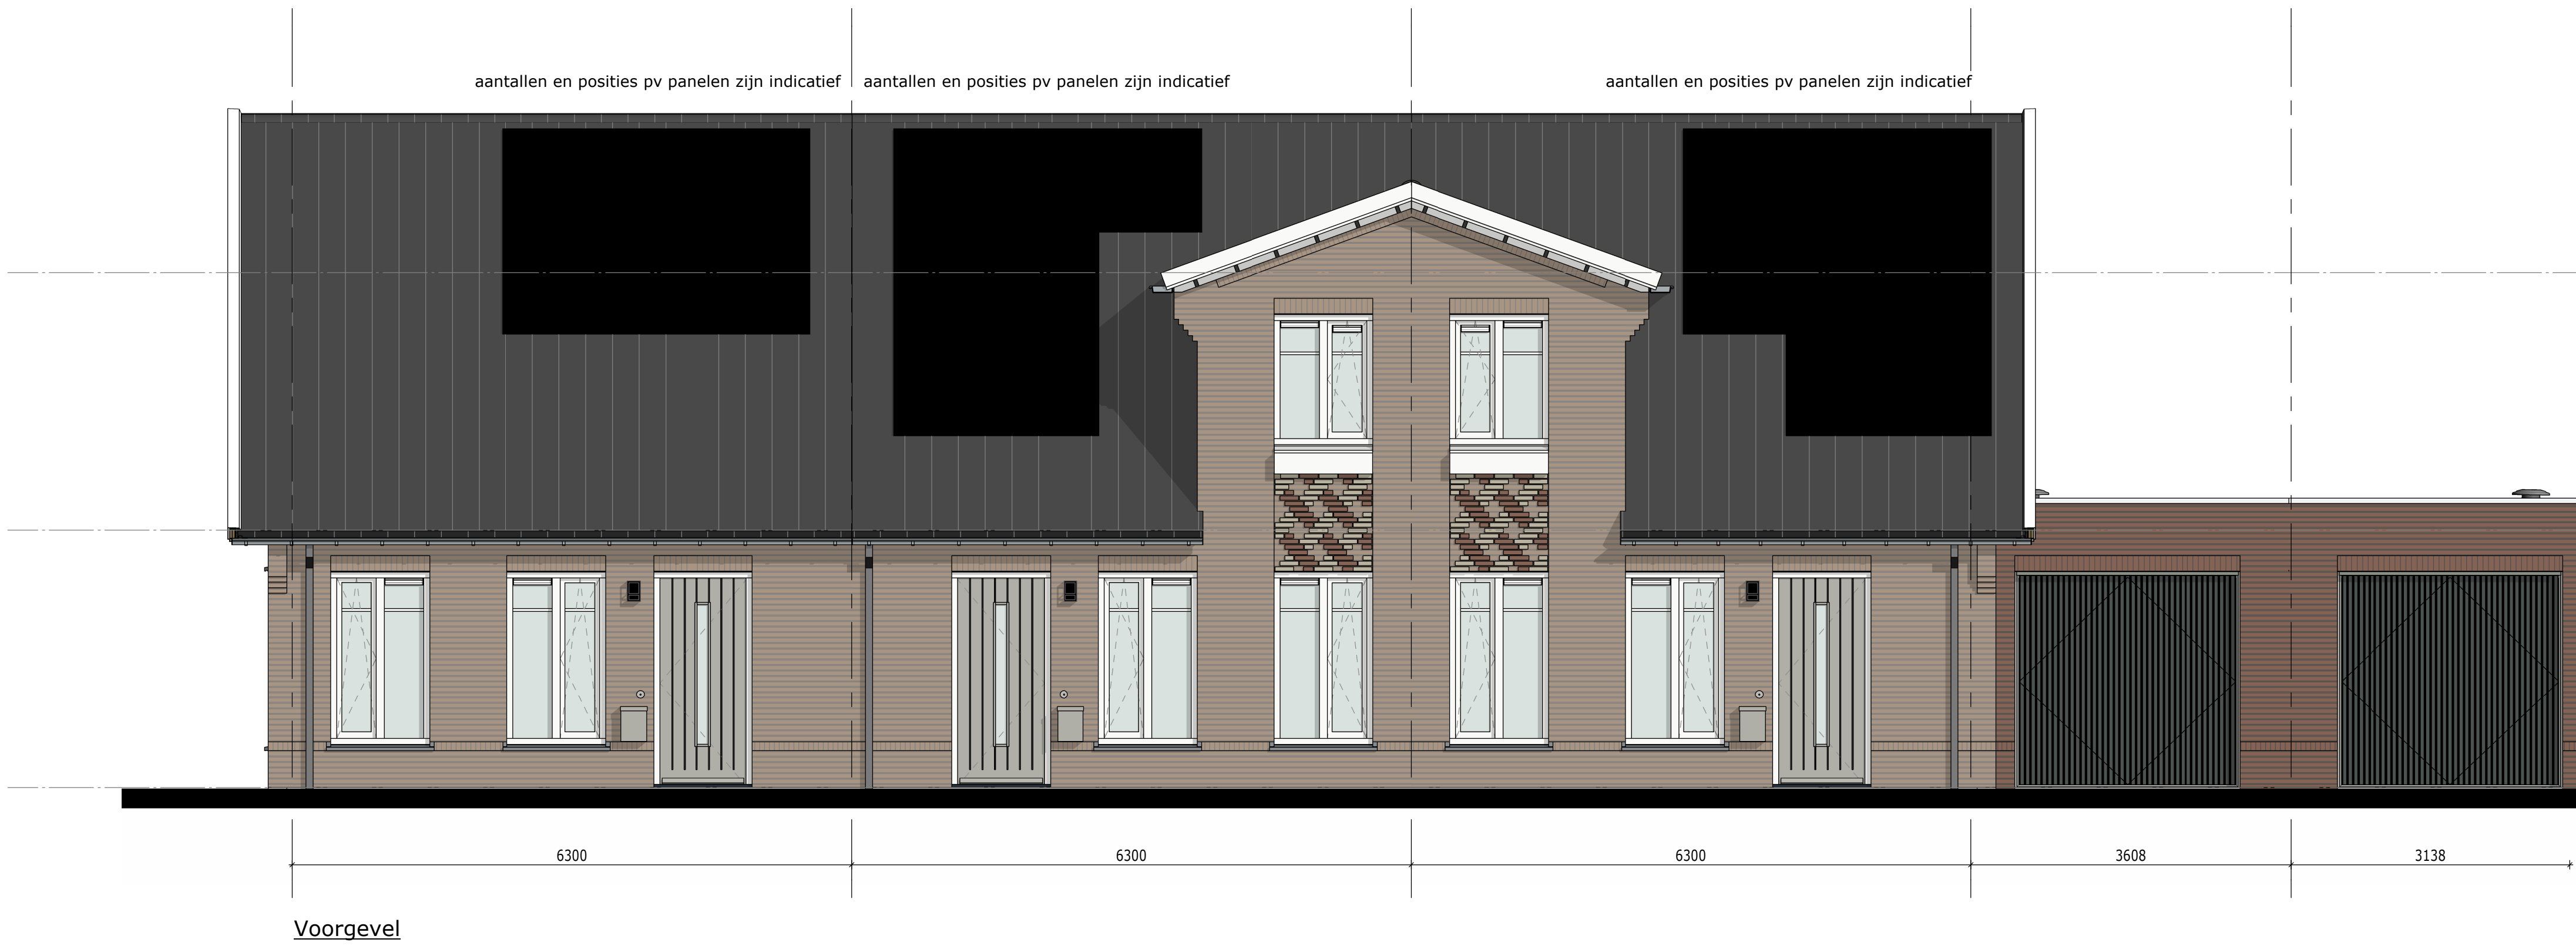

Disclaimer

■ = Zone L.v.v. zonneschermen
* Aantallen en posities zijn indicatief

Kadastrale gemeente: Elst
Sectie: N
Nummer: 7152



De Pas fase 3D
Gevels bnr 236, 237 & 238


bloknr.: 23

tek.nr.: 01.303
schaal: 1:50
formaat: A1 1261
getekend: KP (Trebbe)


datum: 10-12-2024
wijziging:

Trebbe NoordOost B.V.
telefoon: 088 259 00 00
website: www.trebbe.nl



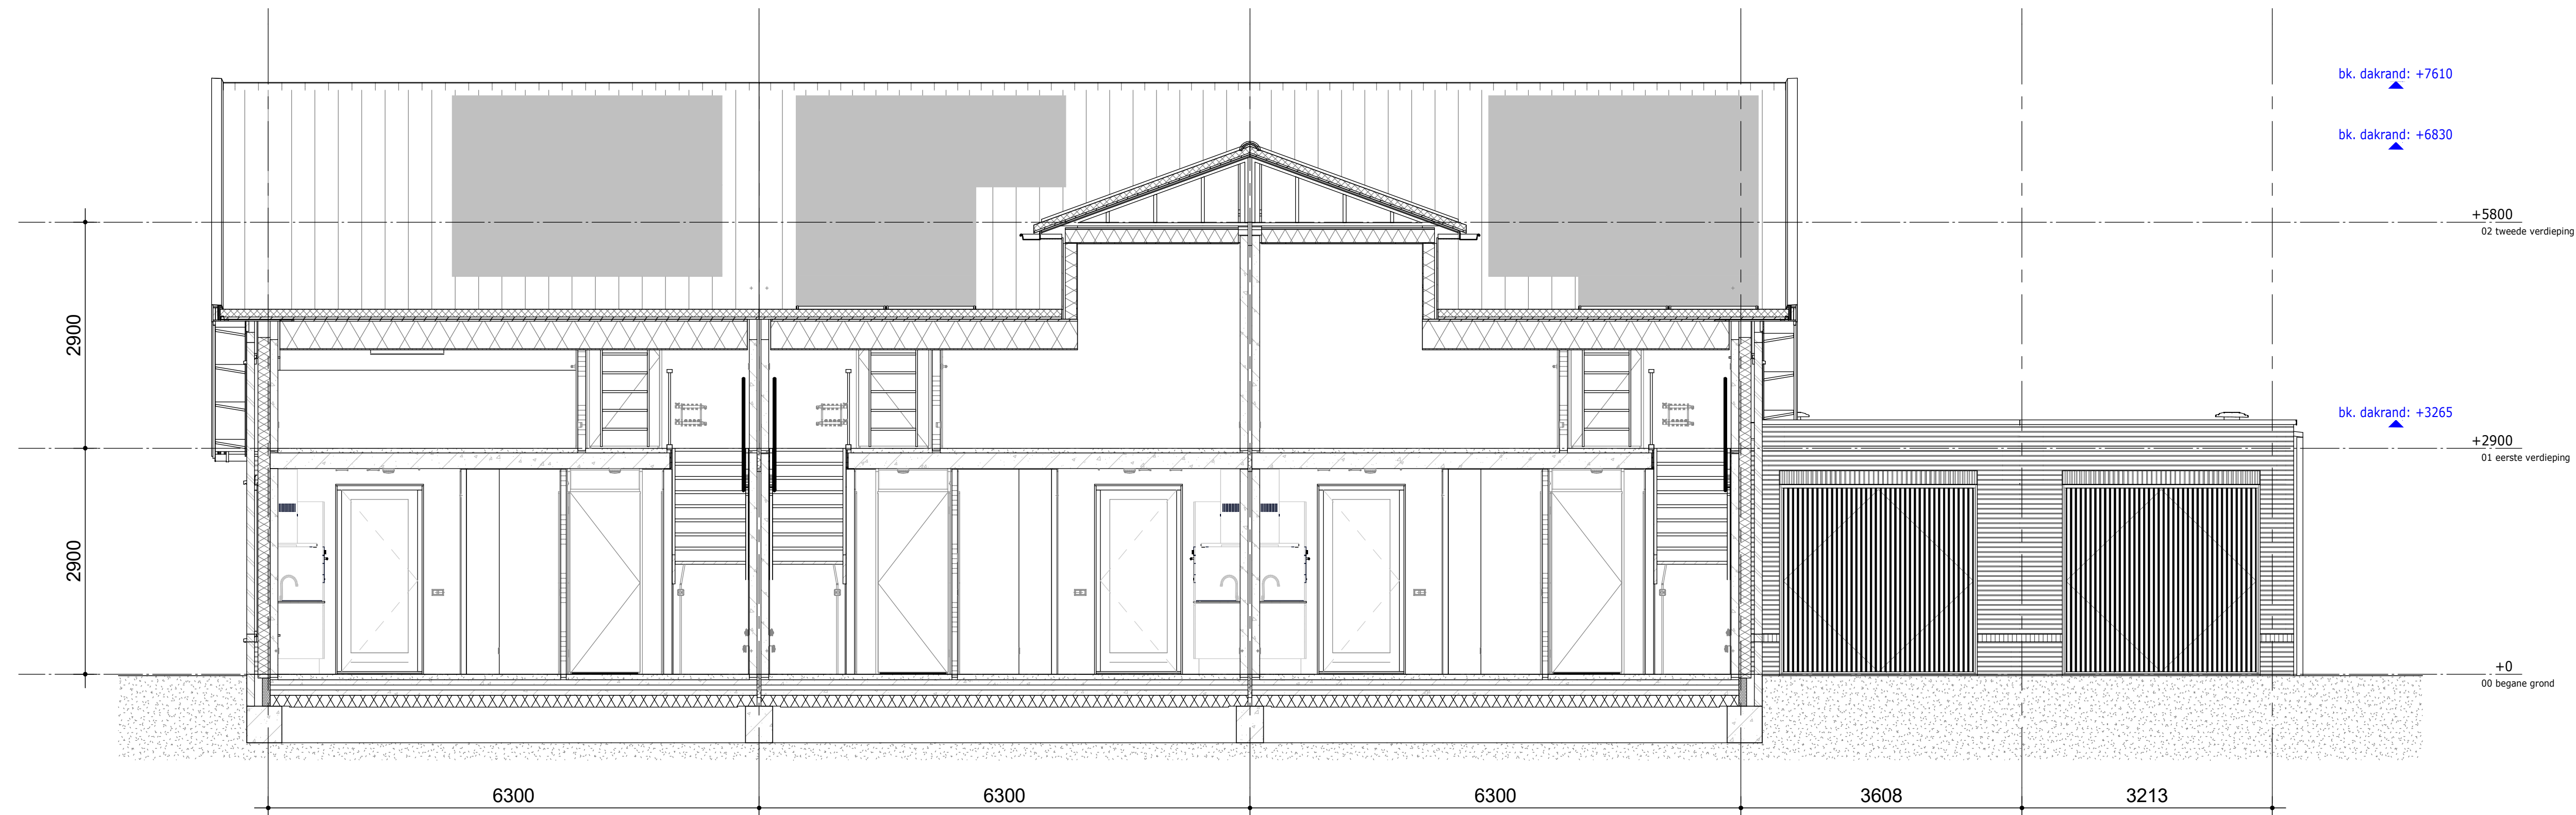

Doorsnede A-A

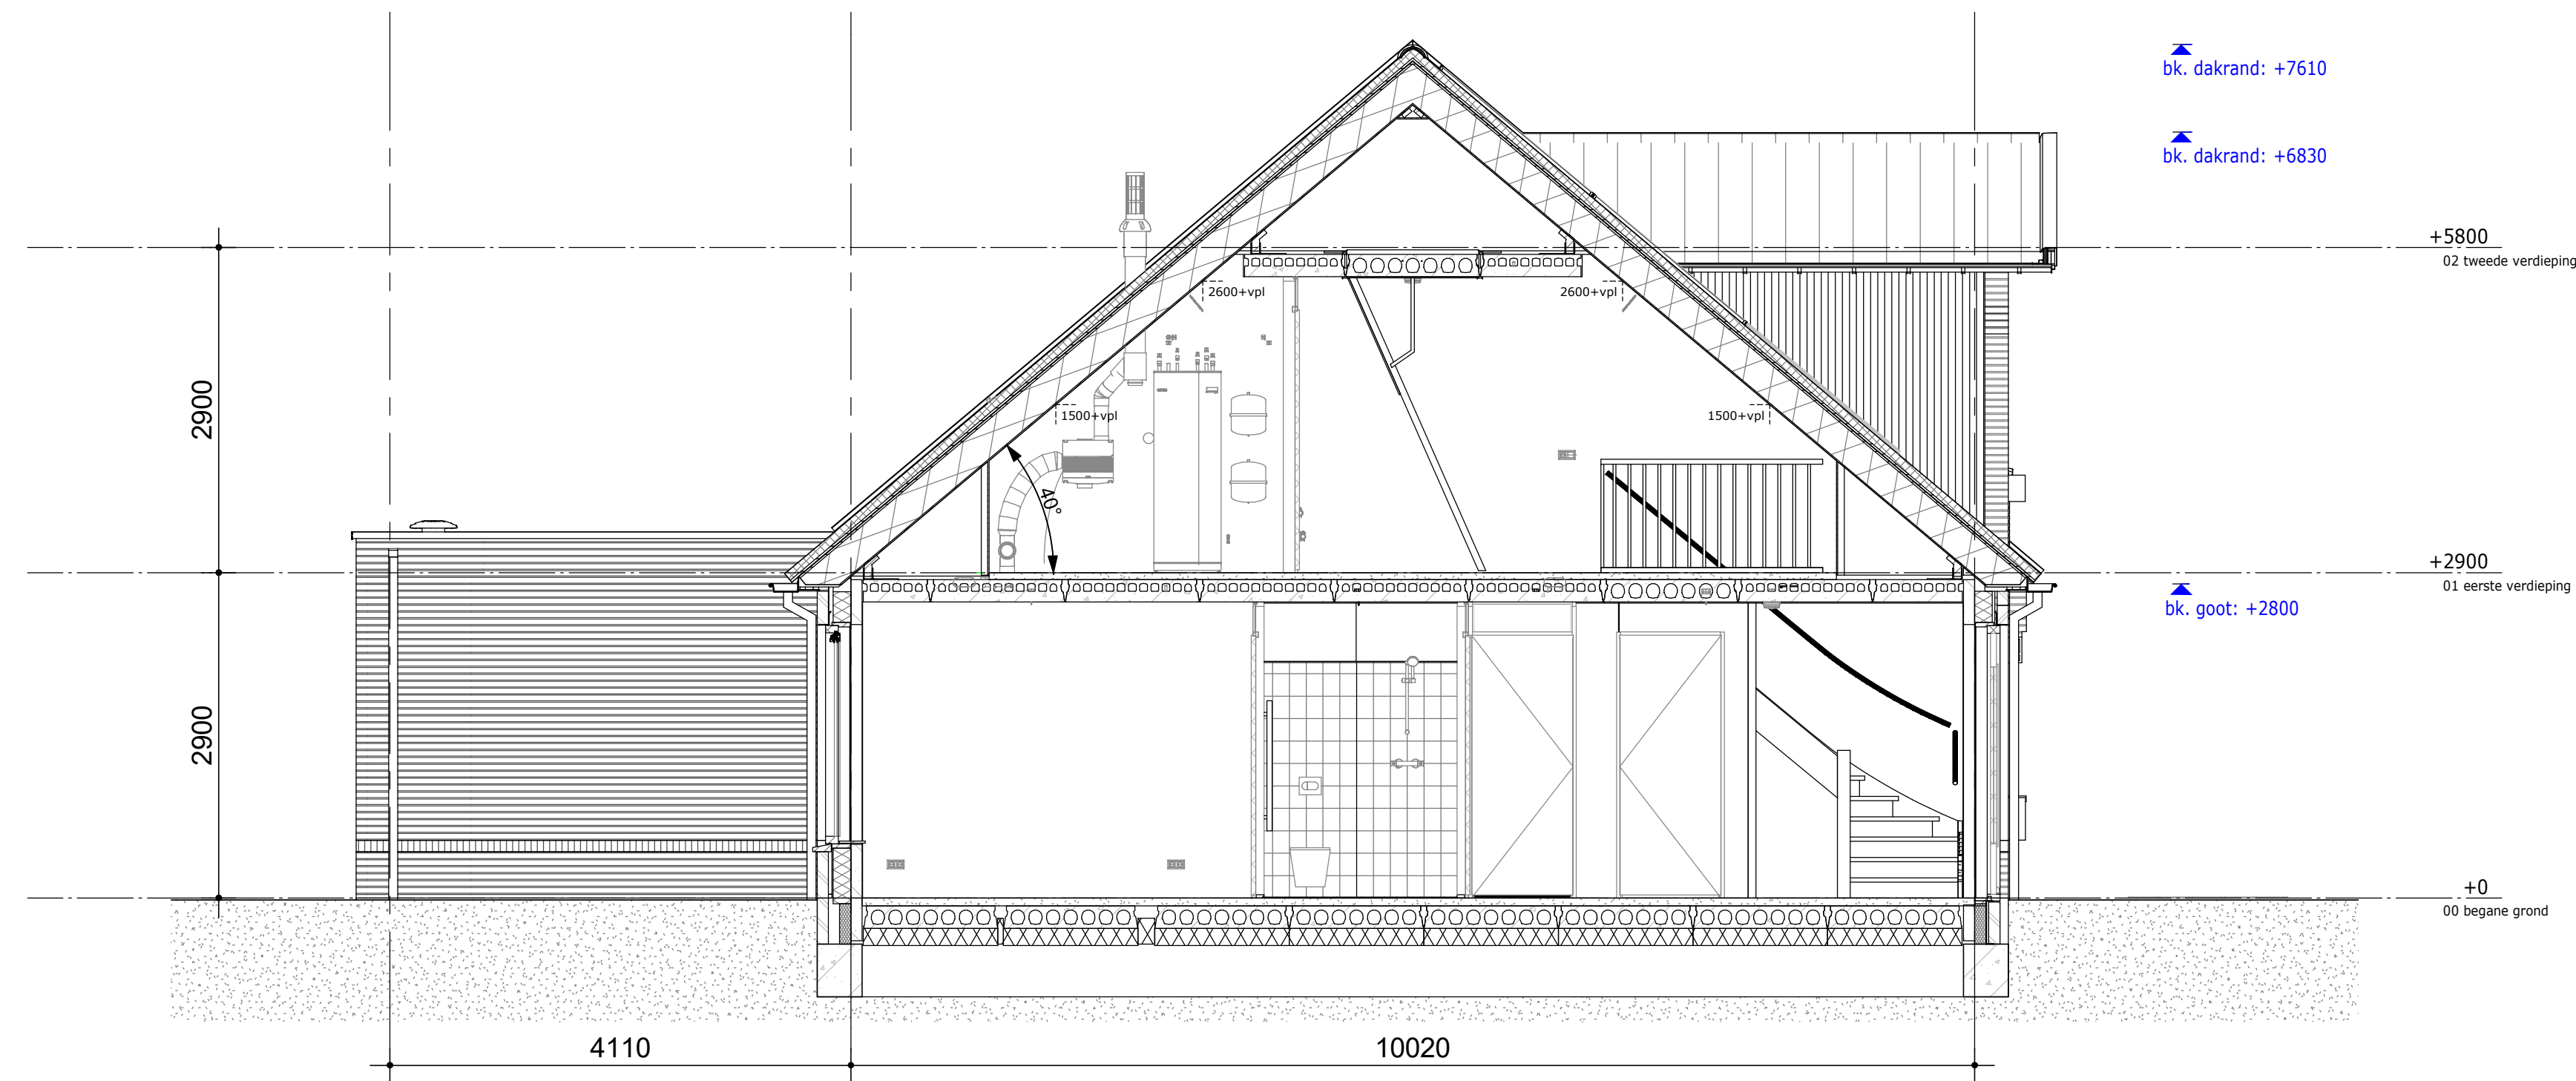

Doorsnede B-B

RENVOOI DOORSNEDEN

- Metselwerk cf. K&M-staat
- Isolatie
- Betonwand
- Cellenbeton binnenwand G4
- Cellenbeton binnenwand G5
- Kanaalplaatvloer 7 kanaals
- Leidingplaatvloer 11 kanaals
- Geïsoleerde kanaalplaatvloer
- Ribcassete vloer
- Muurplaat op (verhoogde) F-ankers, cf. opgave constructeur
- Prefab schoorsteen met steenstrips
- Keramische piron op broekstuk-pan
- Prefab scharnierkap
- Dakpannen cf. K&M-staat
- Houten kozijn in kleur cf. K&M-staat
- Vent.rooster cf. bouwbesluitberekening
- Beglazing cf. BENG-berekening
- Bakgoot cf. K&M-staat
- Zone t.b.v zonnepanelen
* Aantallen en posities zijn indicatief
- brandscheiding 60 minuten WDBO



Kadastrale gemeente: Elst
Sectie: N
Nummer: 7152


De Pas fase 3D
Doorsneden bnr 236, 237 & 238 bloknr.: 23

tek.nr.: 01.403 datum: 10-12-2024
schaal: 1:50 wijziging:
formaat: A1 1051
getekend: KP (Trebbe)

Trebbe NoordOost B.V.

telefoon: 088 259 00 00
website: www.trebbe.nl



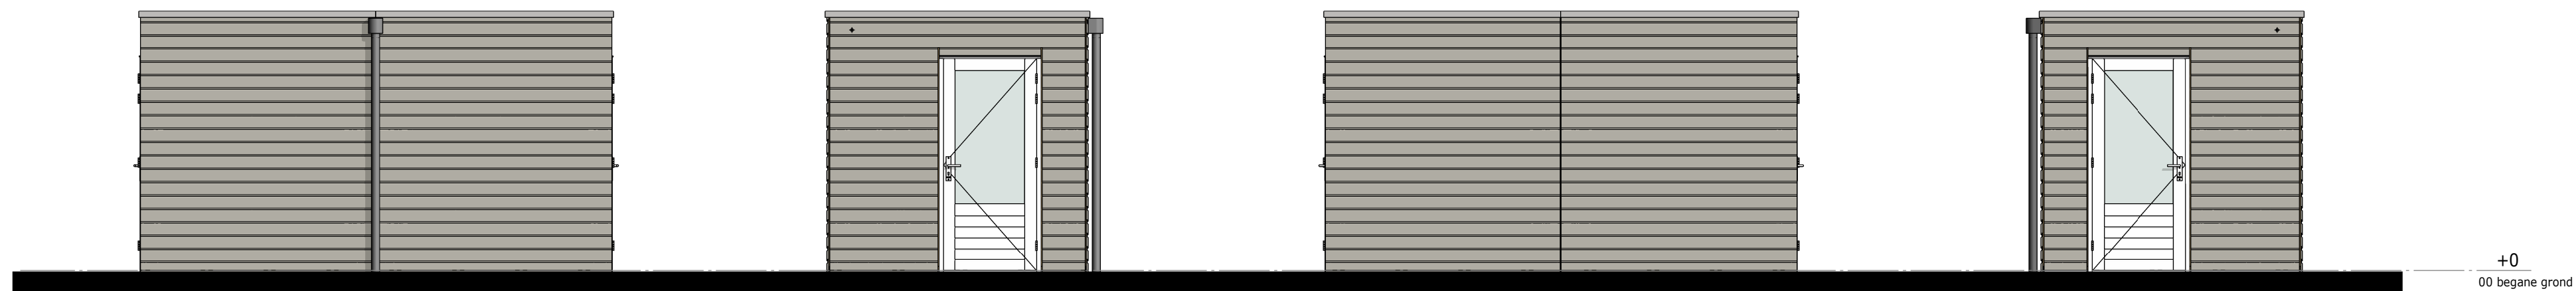


Tuinzijde

linker zijgevel


achtergevel

rechter zijgevel

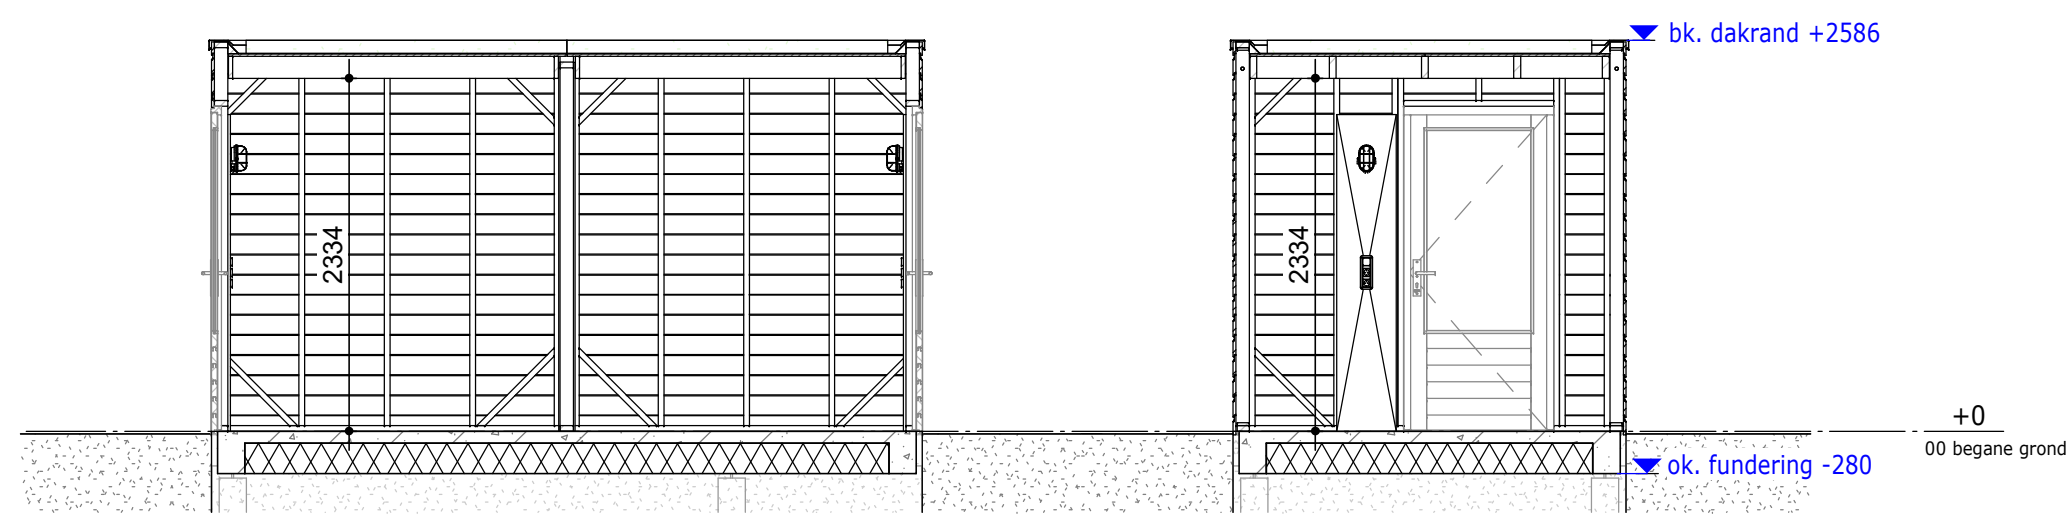

Doorsnede A-A

Doorsnede B-B

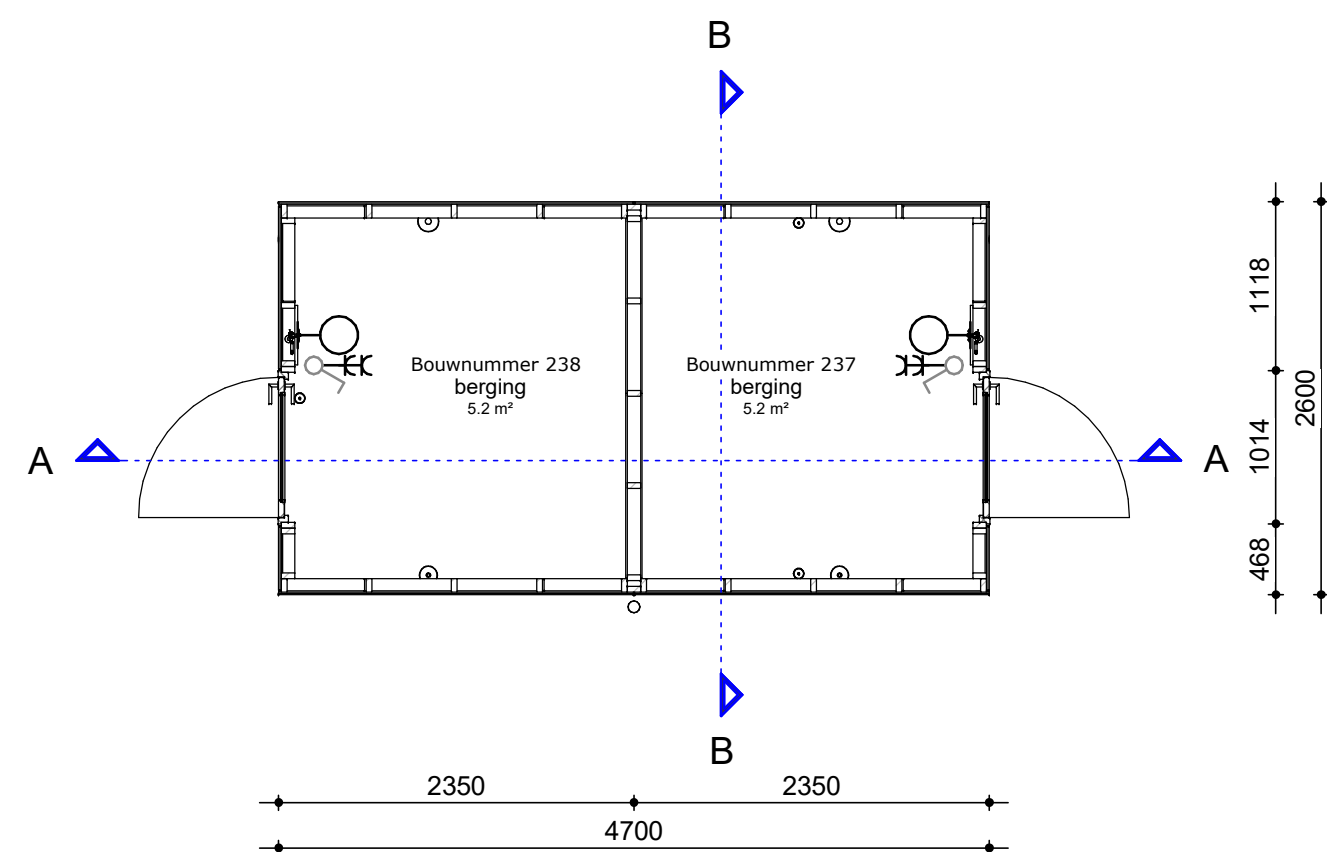

Plattegrond



Kadastrale gemeente: Elst
Sectie: N
Nummer: 7152

De Pas fase 3D Prefab bergingen

bloknr.: 23

tek.nr.: 01.702

datum: 10-12-2024

schaal: 1:50

wijziging:

formaat: A2

getekend: KP (Trebbe)

Trebbe NoordOost B.V.

telefoon: 088 259 00 00
website: www.trebbe.nl

