

RENVOOI ELEKTRA	
	signaalgever deurbel hoogte, 2250+.
	bedrader hoogte, 1050+.
	rookmelder oplicht hoogte, plafond.
	1 polige schakelaar hoogte, 1050+.
	vielschakelaar hoogte, 1050+.
	serieschakelaar hoogte, 1050+.
	lichtaansluitpunt hoogte, plafond.
	wandlicht aansluitpunt hoogte, zie tekening.
	enkele wandcontactdoos hoogte, 300+., zie tekening.
	dub. wandcontactdoos hor. hoogte, 300+., zie tekening.
	enk. wandcontactdoos up hoogte, 300+.
	leiding hook (controle draad) hoogte, 300+.
	leiding bedraad thermostat hoogte, 1500+.
	leiding bedraad hoogte, 300+.
	centraal aarmpunt hoogte.
	aansluitpunt 230V hoogte, 1500+.
	perlex wcd 2x230V hoogte, 650+.
	verhoeschaakelaar 230V hoogte, zie tekening.
	verhoeschaakelaar 400V hoogte, zie tekening.
Zove t.b.v. zonnepanelen * Aantal en positie zijn indicatief	

RENVOOI BOUWKUNDIG	
	Metselwerk
	Isolatie
	Betonwand 100, 200
	Lichte scheidingwand 70, 100
	Lichte scheidingwand 100, geluidswerend
	Binnendeur met stalen kozijn
	Houten buitenkozijn
	WBOBO

RENVOOI W-INSTALLATIES	
	Mechanische ventilatiebox
	Omvormer voor zonne-energie
	ruimte wordt verwarmt middels vloerverwarming, lage temperatuur
	vloerverwarming-verdeler
	afzuigventiel MV
	wandafzuigventiel MV

AFKORTINGEN	
Afz	afzuigkap
B	boiler
Combi	combinatiewaarmeter
Co2	Co2 meter
E-rad	badkamer radiator
Hh	wcd algemeen (huishoudelijk)
KK	koelkast
Wp	waterpomp
MV	mechanische ventilatie
PV	zonnepanelen
Th	thermosaai
v.v.v.	verdelers vloerverwarming
Vw	vaatwasser
WD	wasdroger
WM	wasmachine



Kadastrale gemeente: Elst
Sectie: N
Nummer: 7152

De Pas fase 3D
Plattegronden bnr 241

werknr.: 11095
bloknr.: 24

tek.nr.: 01.204
schaal: 1:50
formaat: A0
getekend: KP (Trebbe)

datum: 10-12-2024
wijziging:

Trebbe NoordOost B.V.
telefoon: 088 259 00 00
website: www.trebbe.nl





Voorgevel



Linker zijgevel



Achtergevel



Rechter zijgevel



Disclaimer

■ = Zone t.b.v. zonnepanelen
* Aantallen en posities zijn indicatief

Kadastrale gemeente: Elst
Sectie: N
Nummer: 7152



De Pas fase 3D
Gevels bnr 241

bloknr.: 24


tek.nr.: 01.304
schaal: 1:50
formaat: A1 1051
getekend: KP (Trebbe)

datum: 10-12-2024
wijziging:


Trebbe NoordOost B.V.

telefoon: 088 259 00 00
website: www.trebbe.nl



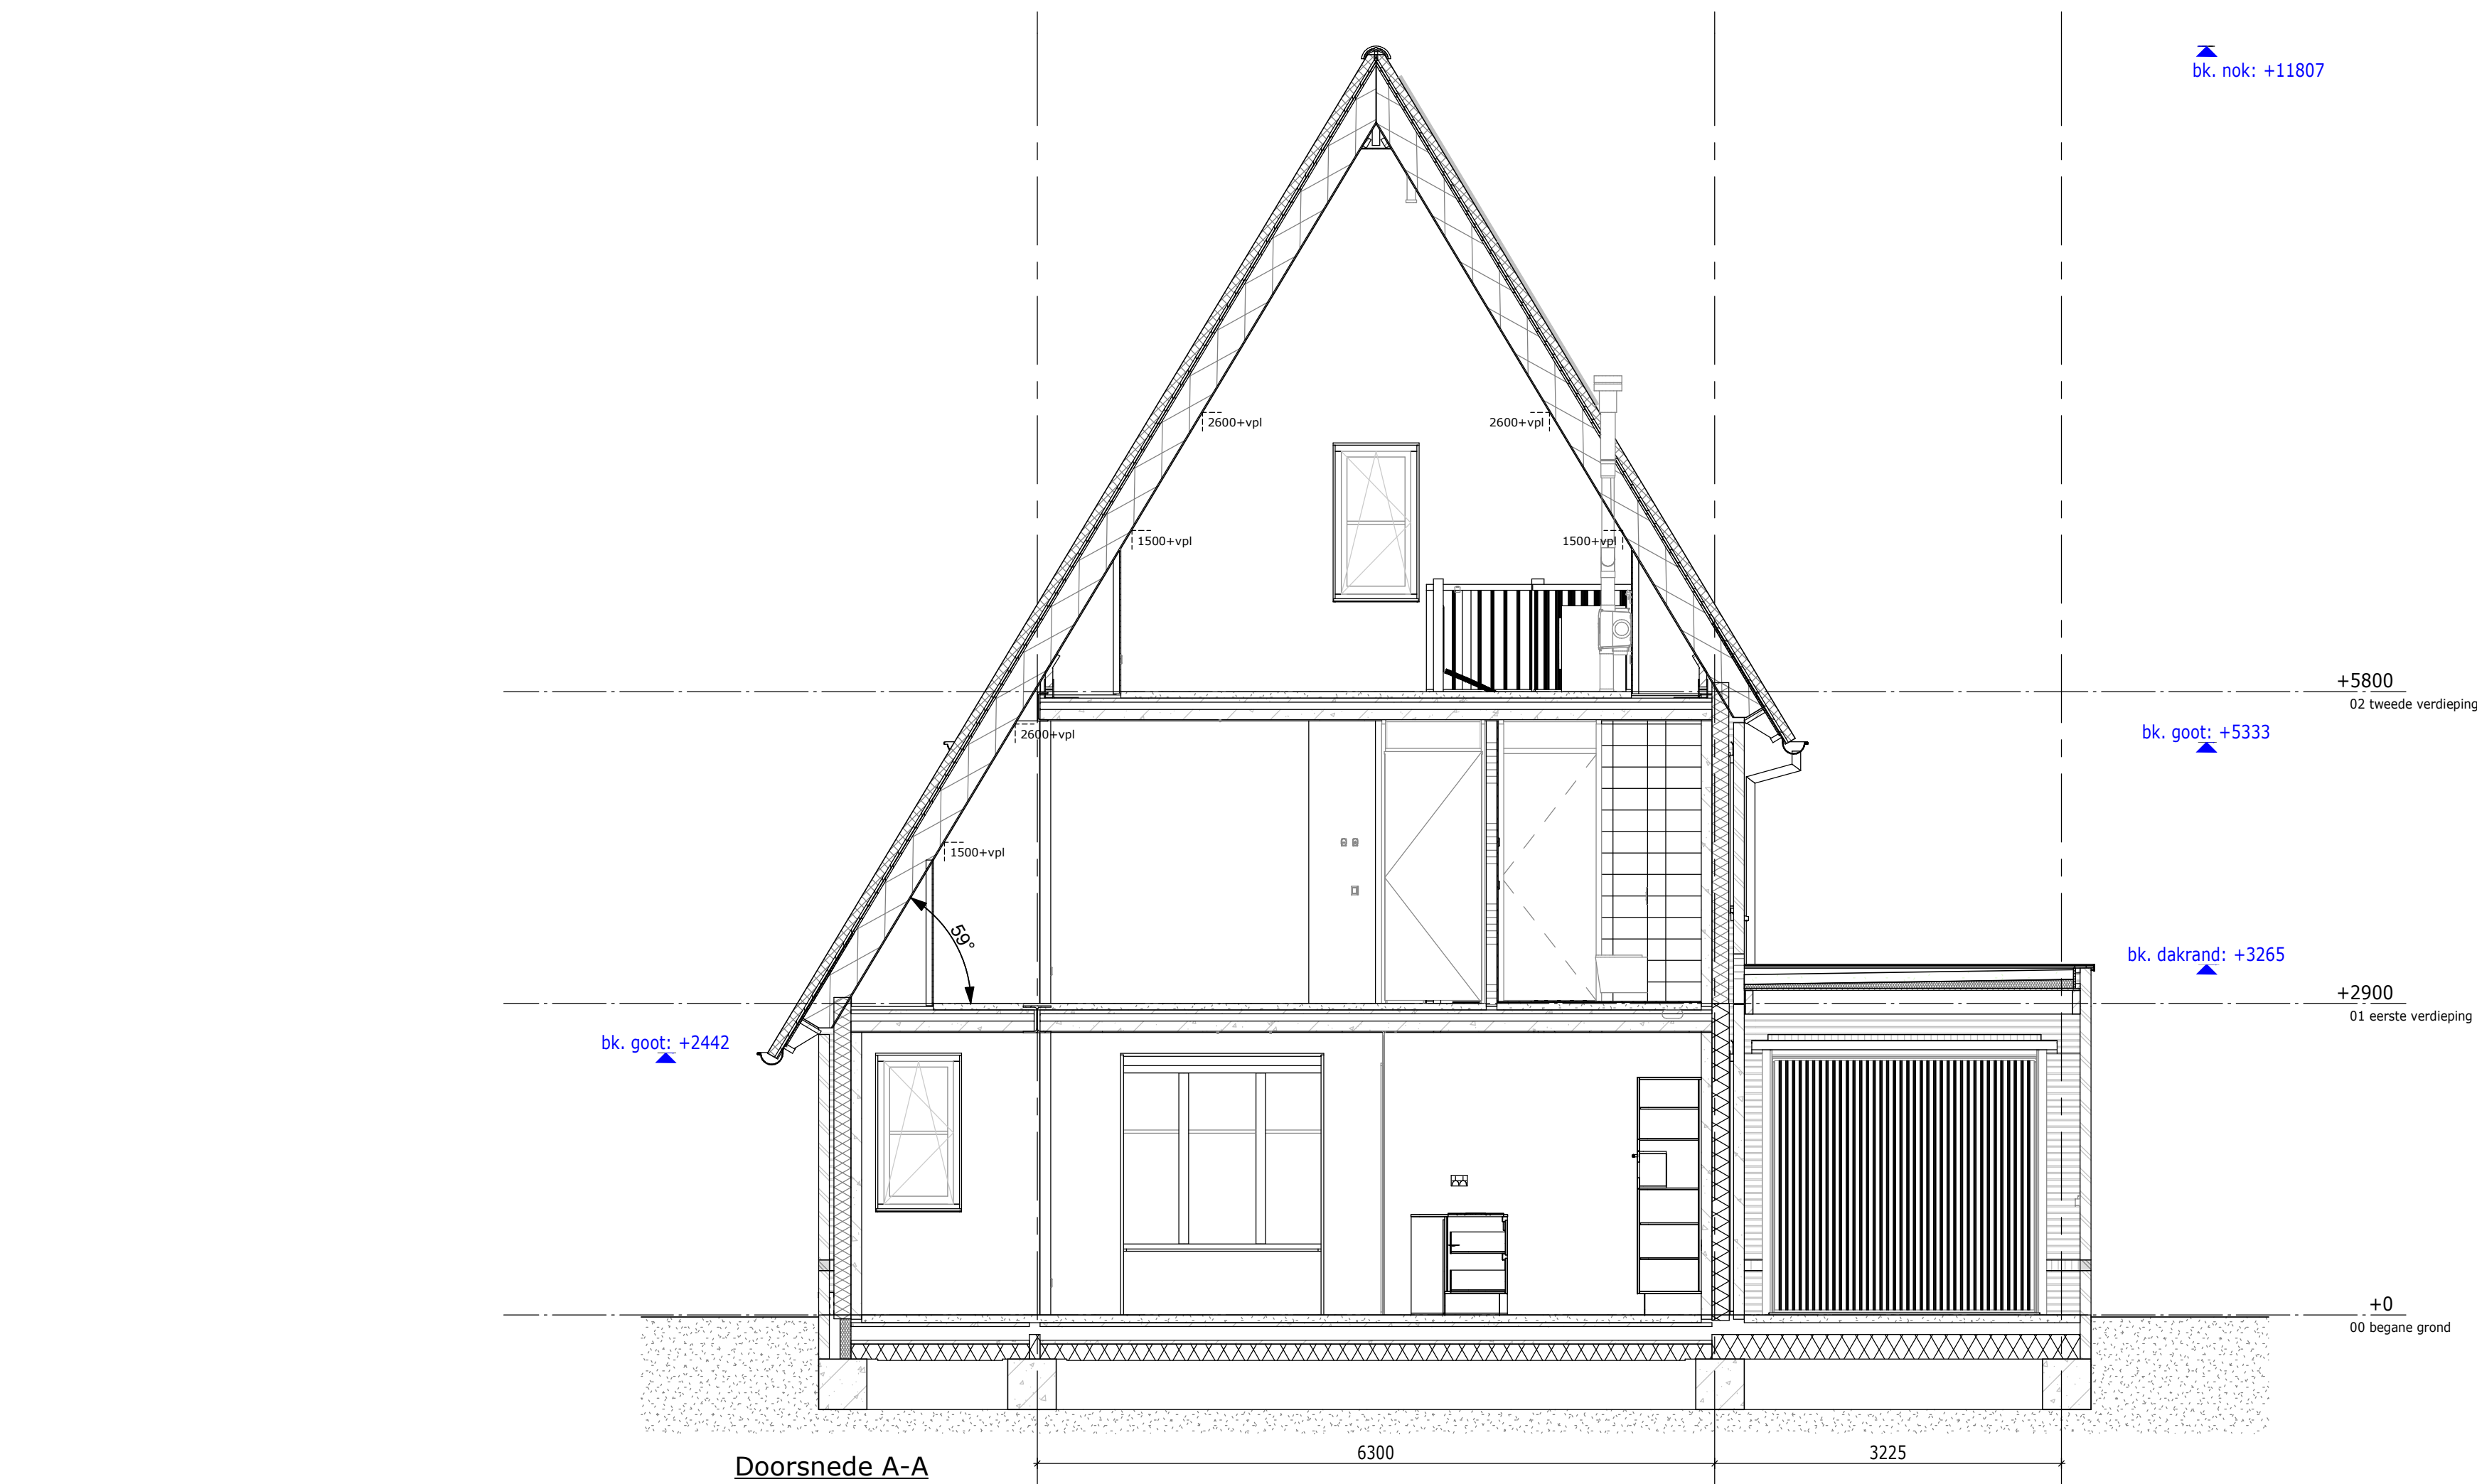

Doorsnede A-A

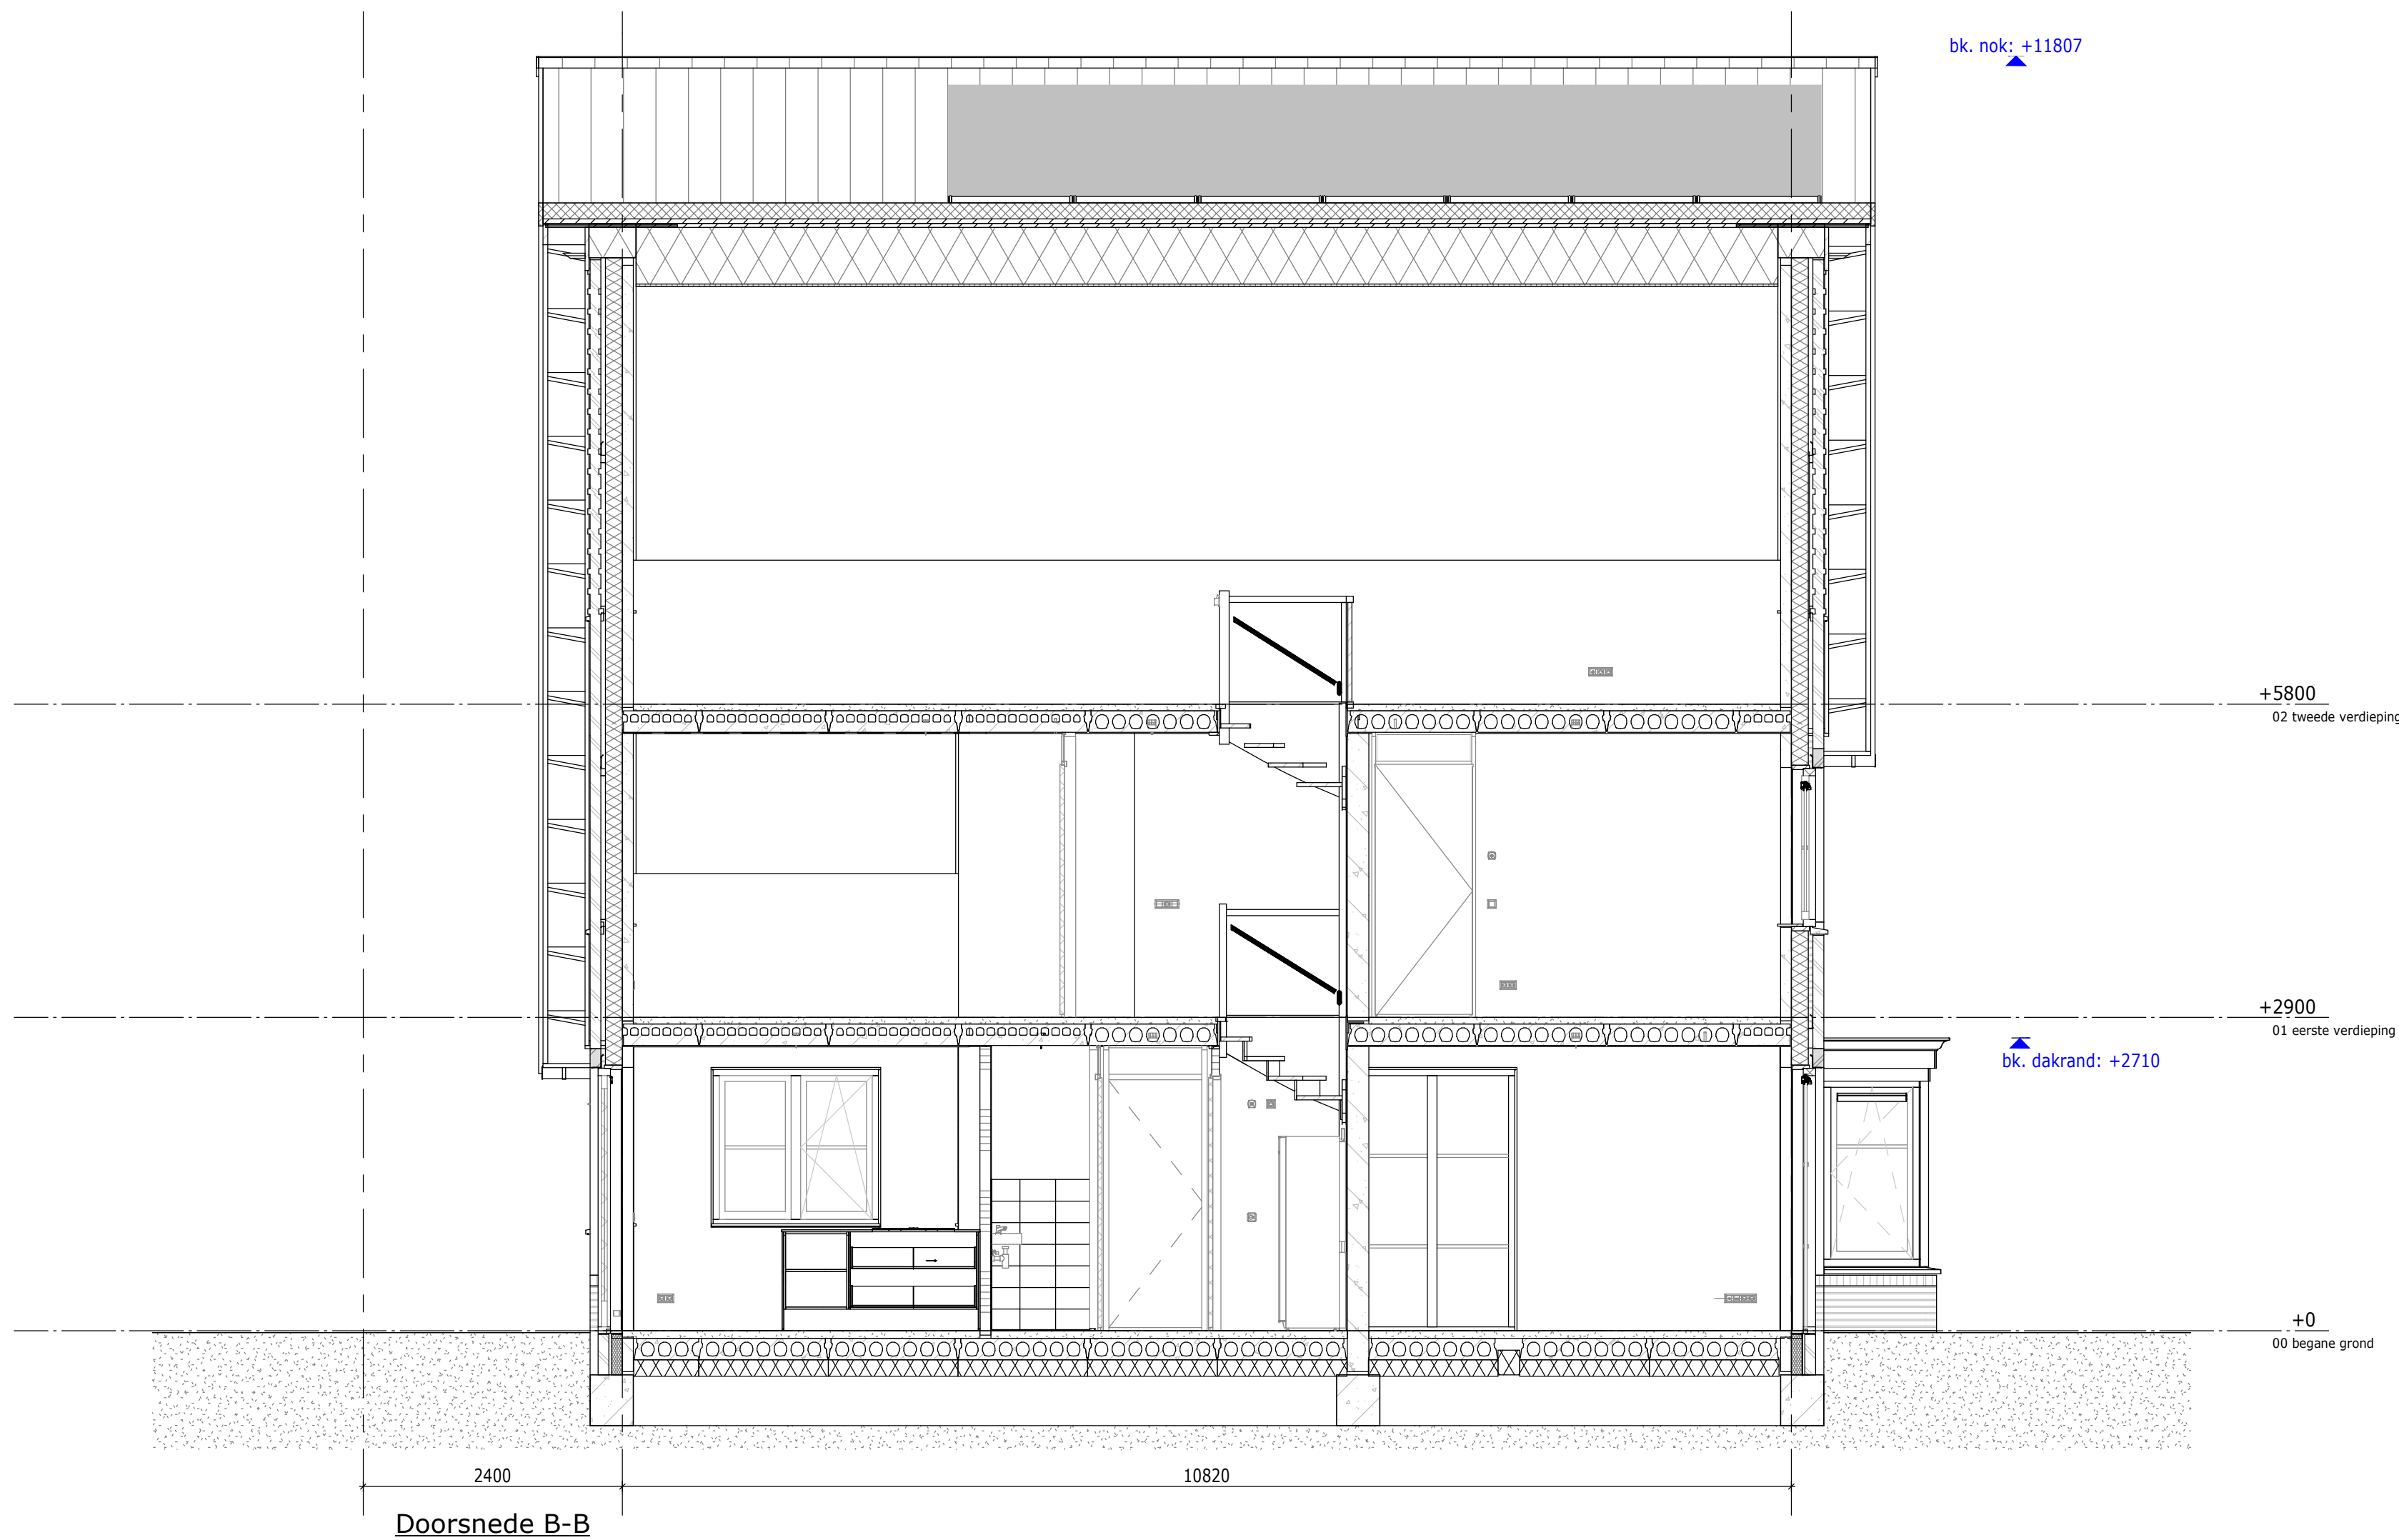

Doorsnede B-B

RENVOOI DOORSNEDEN

- Metselwerk cf. K&M-staat
- Isolatie
- Betonwand
- Cellenbeton binnenwand G4
- Cellenbeton binnenwand G5
- Kanaalplaatvloer 7 kanaals
- Leidingplaatvloer 11 kanaals
- Geïsoleerde kanaalplaatvloer
- Ribcassete vloer
- Muurplaat op (verhoogde) F-ankers, cf. opgave constructeur
- Prefab schoorsteen met steenstrips
- Keramische piron op broekstuk-pan
- Prefab scharnierkap
- Dakpannen cf. K&M-staat
- Houten kozijn in kleur cf. K&M-staat
- Vent.rooster cf. bouwbesluitberekening
- Beglazing cf. BENG-berekening
- Bakgoot cf. K&M-staat
- Zone t.b.v zonnepanelen
* Aantallen en posities zijn indicatief
- brandscheiding 60 minuten WBDBO



Kadastrale gemeente: Elst
Sectie: N
Nummer: 7152

De Pas fase 3D

Doorsneden bnr 241

bloknr.: 24

tek.nr.: 01.404

schaal: 1:50

formaat: A1

getekend: KP (Trebbe)

datum: 10-12-2024

wijziging:

Trebbe NoordOost B.V.

telefoon: 088 259 00 00
website: www.trebbe.nl

