




Begane grond

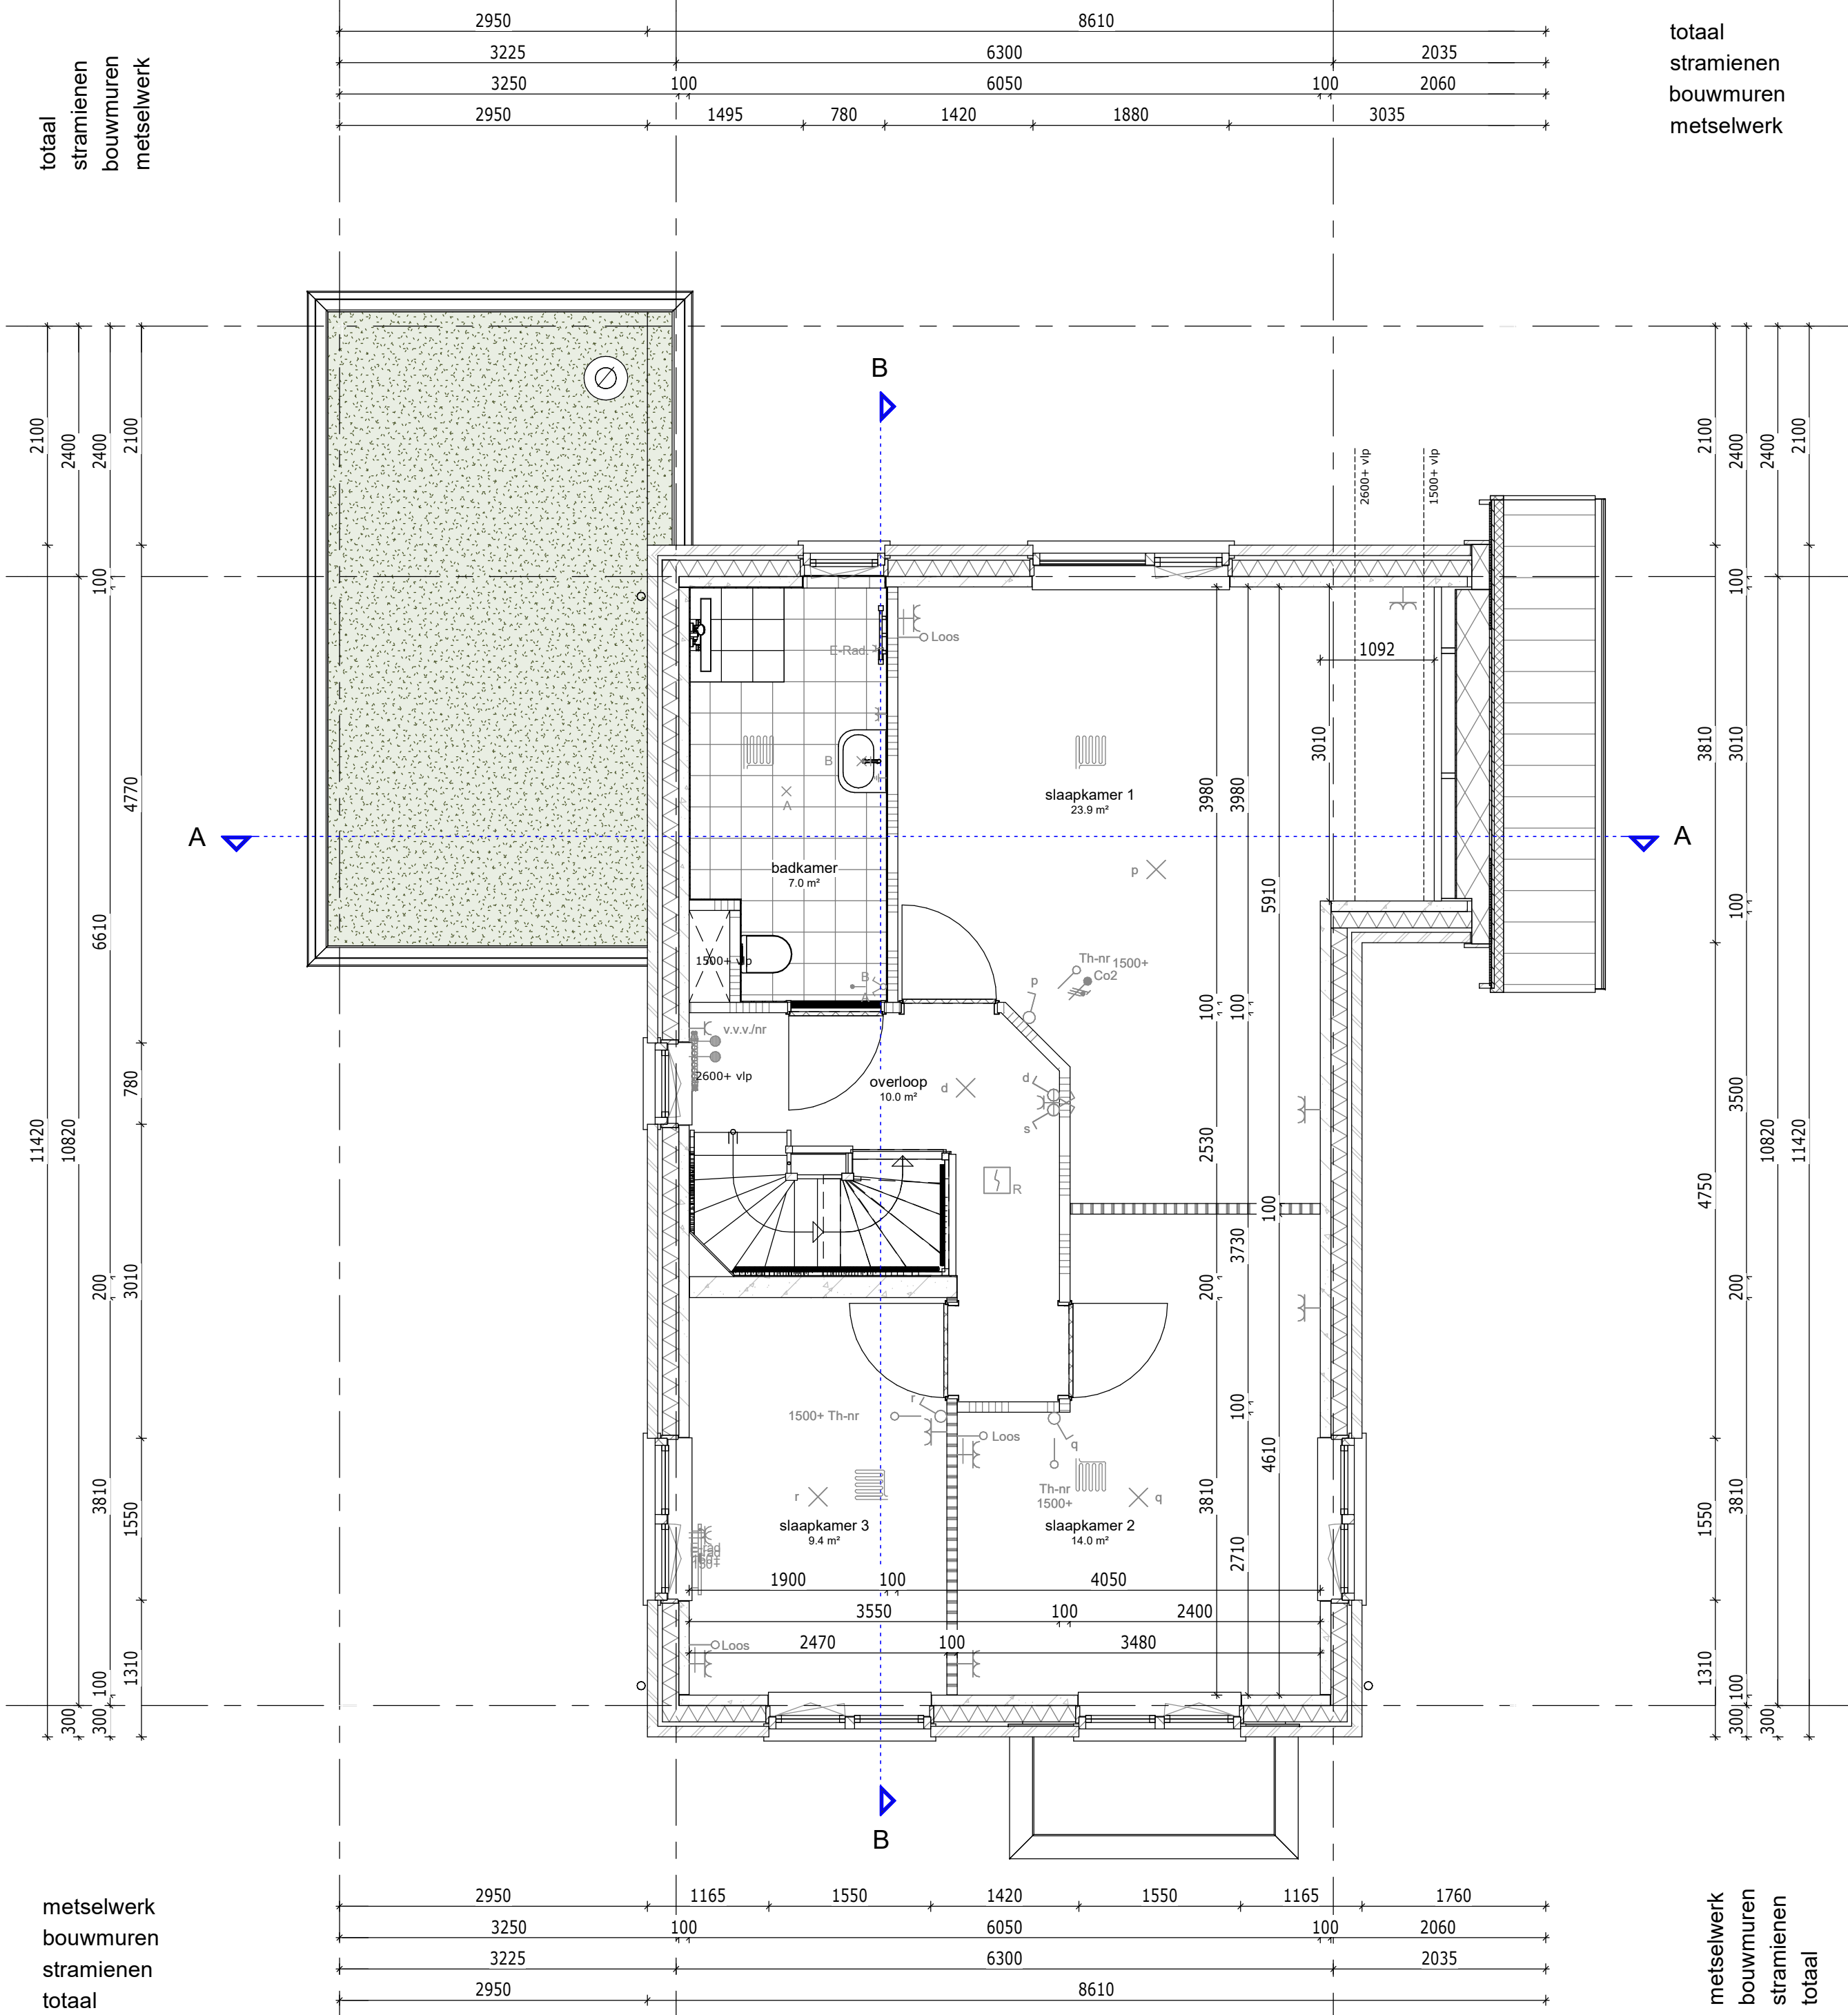

Eerste verdieping

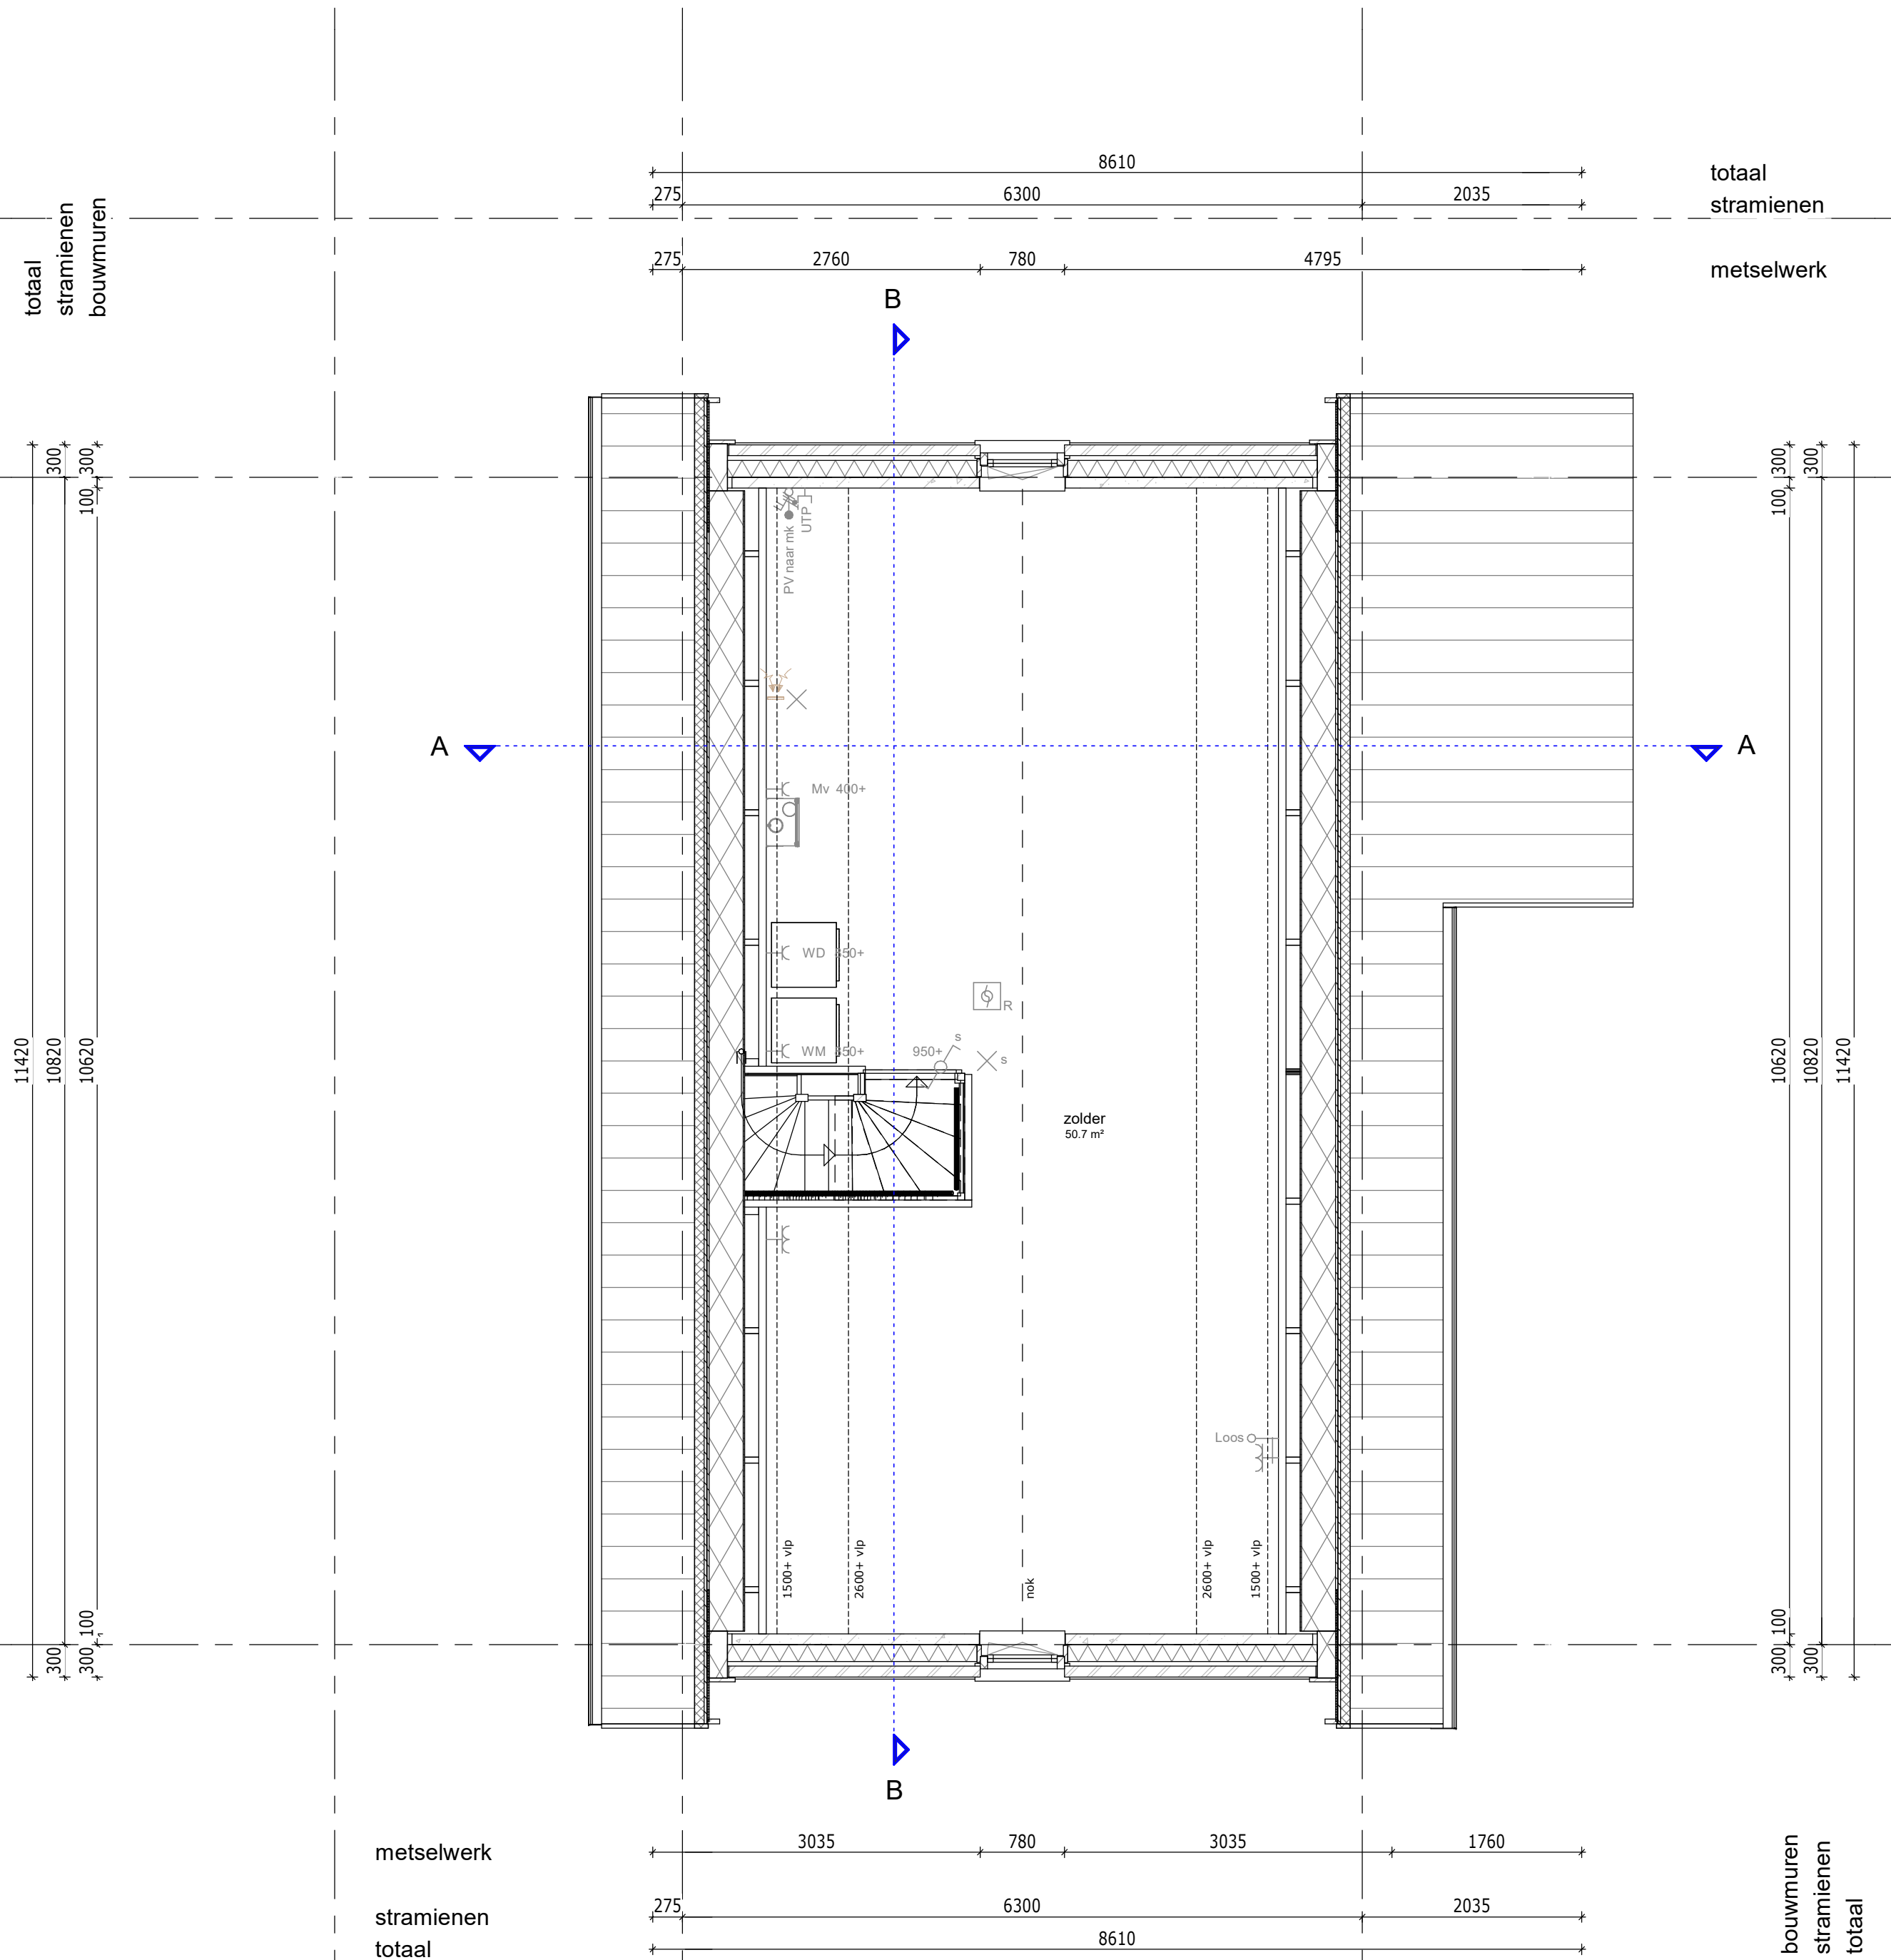

Tweede verdieping

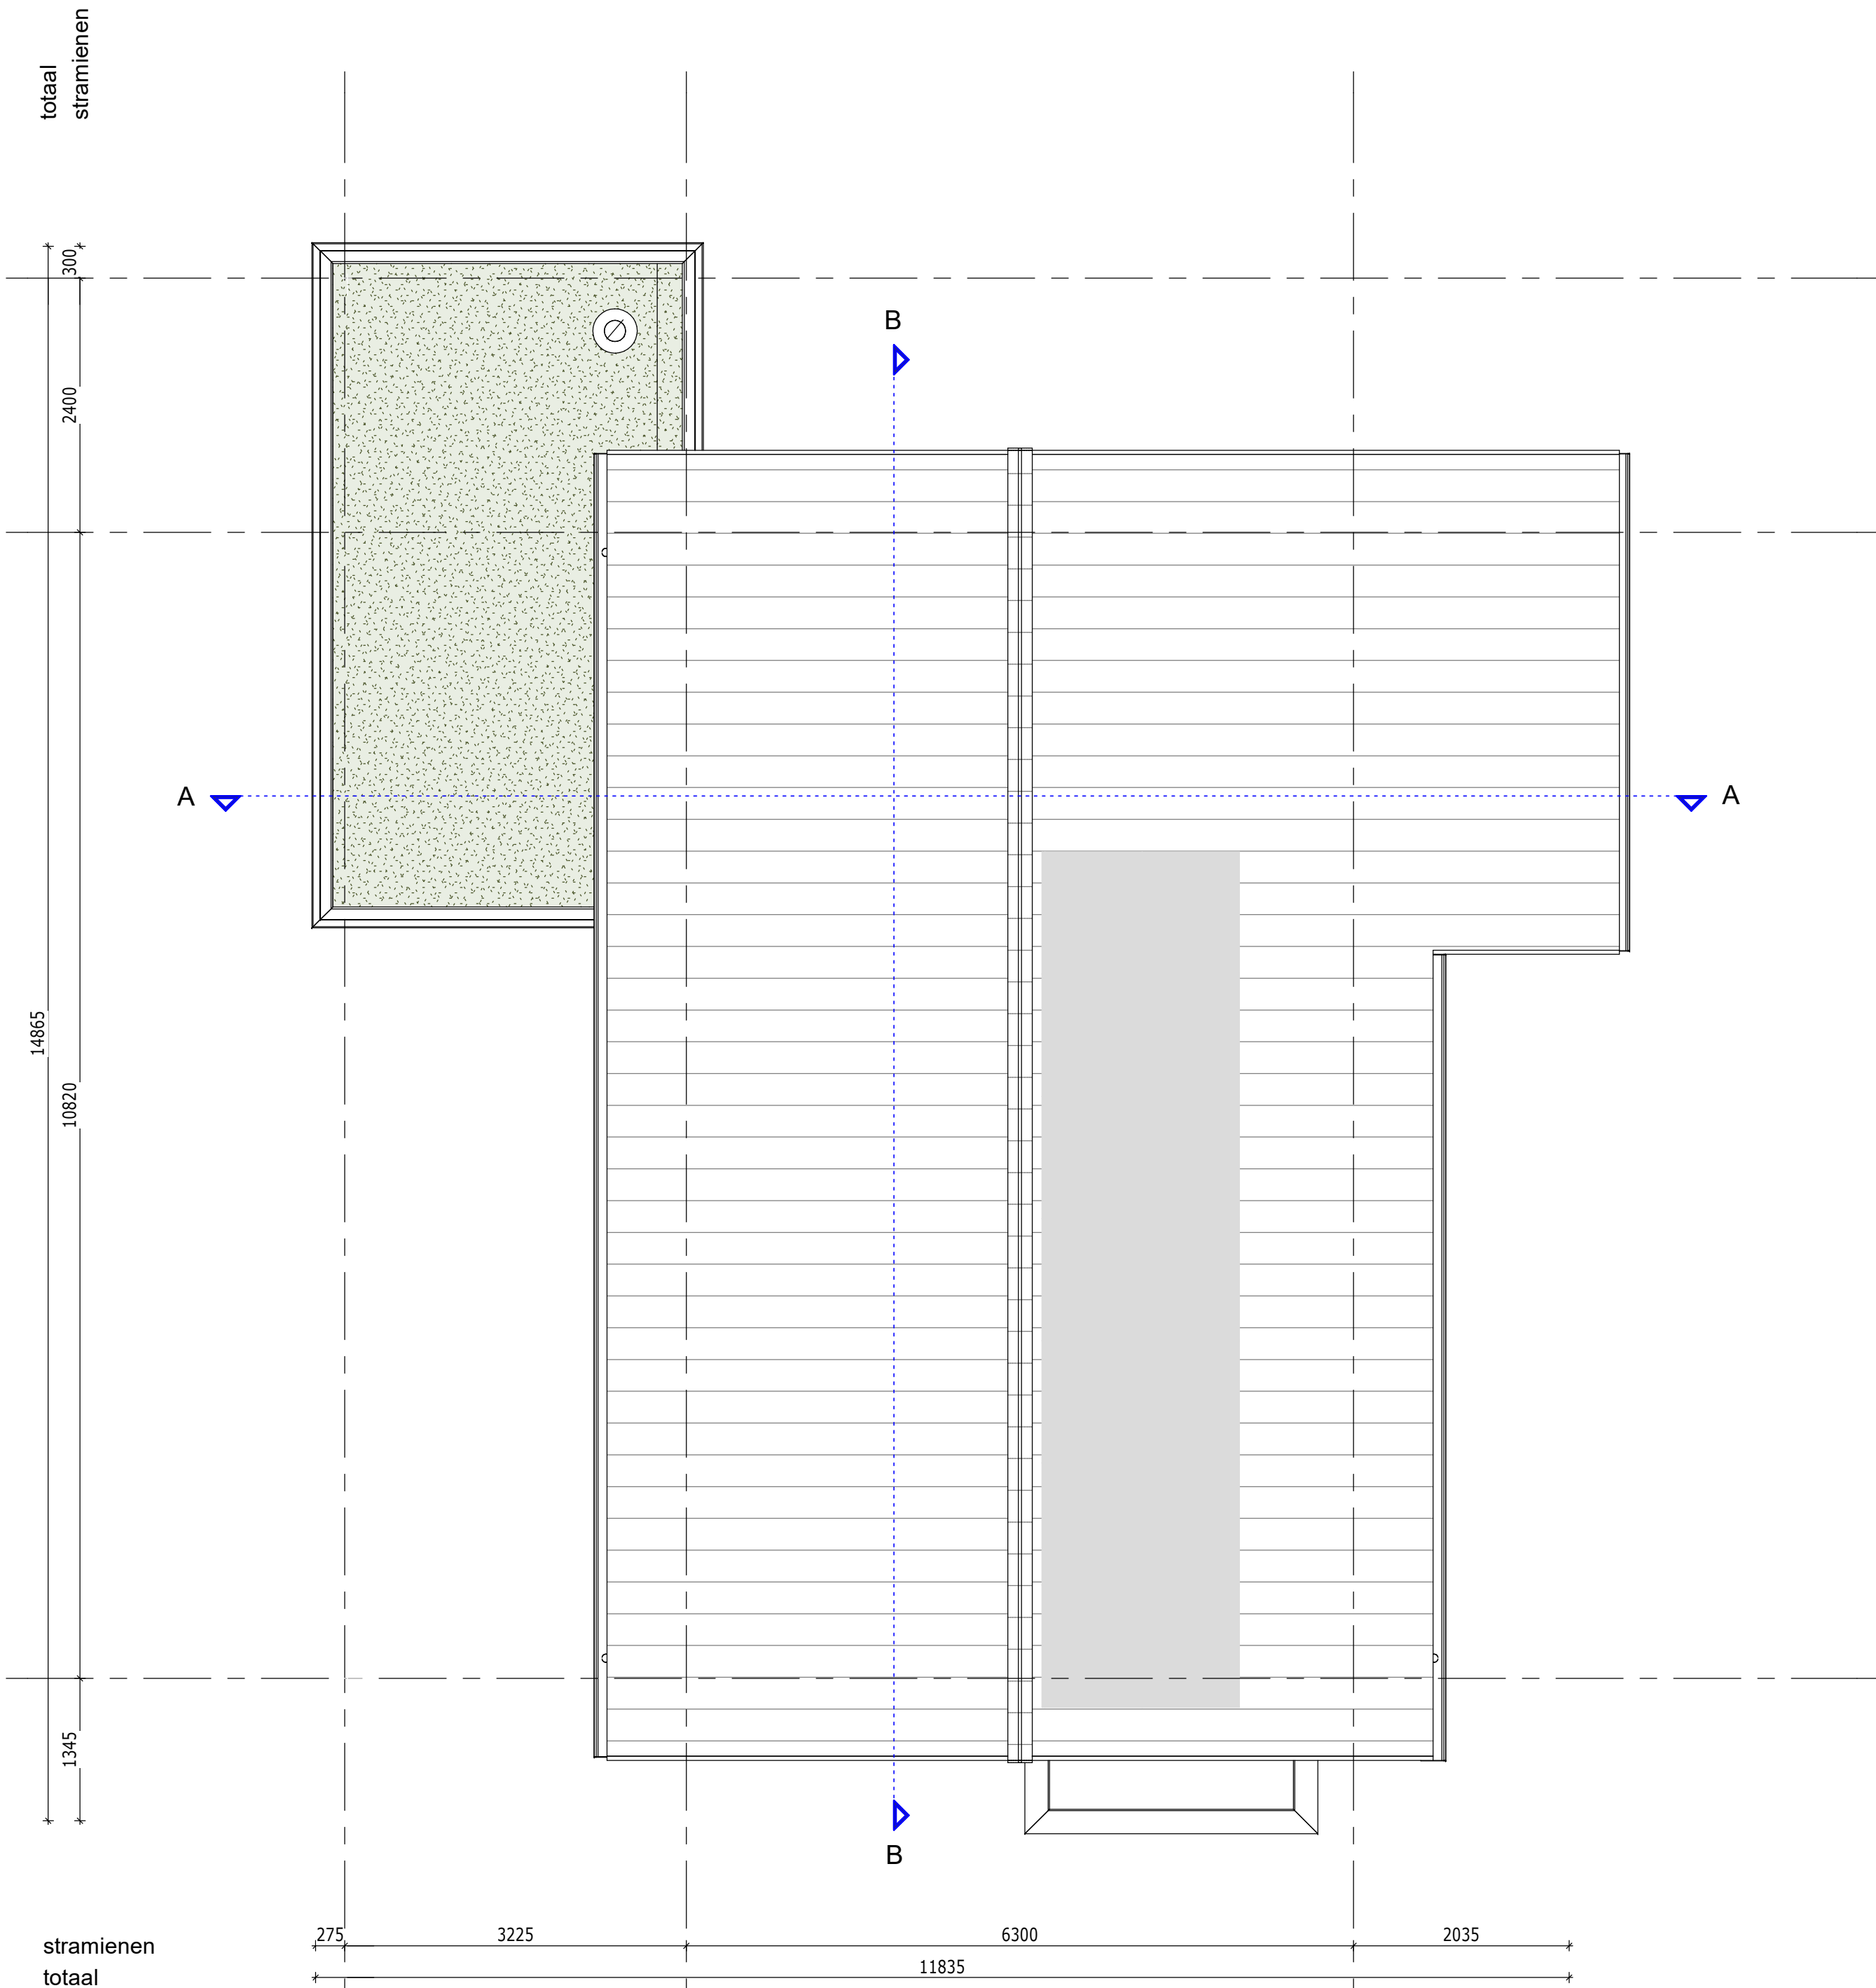

Dak

RENVOOI ELEKTRA		
	signaalgever durbel	hoogte, 2250+
	bedrader	hoogte, 1050+
	rookmelder oplicht	hoogte, plafond.
	1 polige schakelaar	hoogte, 1050+
	viweschakelaar	hoogte, 1050+
	serieschakelaar	hoogte, 1050+
	lichtaansluitpunt	hoogte, plafond.
	wandlicht aansluitpunt	hoogte, zie tekening.
	enkele wandcontactdoos	hoogte, 300+, zie tekening.
	dub. wandcontactdoos hor.	hoogte, 300+, zie tekening.
	enk. wandcontactdoos up	hoogte, 300+.
	leiding los (controle draad)	hoogte, 300+.
	leiding bedraad thermostat	hoogte, 1500+.
	leiding bedraad	hoogte, 300+.
	centraal aansluitpunt	hoogte, 1500+.
	aansluitpunt 230V	hoogte, 1500+.
	perlex wcd 2x230V	hoogte, 650+.
	verhoeschakelaar 230V	hoogte, zie tekening.
	verhoeschakelaar 400V	hoogte, zie tekening.
Zone t.b.v. zonnepanelen * Aantallen en posities zijn indicatief		

RENVOOI BOUWKONSTRUKTIE		
	Metselwerk	
	Isolatie	
	Betonwand 100, 200	
	Lichte scheidingwand 70, 100, geluidswerend	
	Binnendeur met stalen kozijn	
	Houten buitenkozijn	
	WBOBO	

RENVOOI W-INSTALLATIES		
	Mechanische ventilatiebox	
	Omvormer voor zonne-energie	
	ruimte wordt verwarmt middels vloerverwarming, lage temperatuur	
	vloerverwarming-verdeler	
	afzuigventiel MV	
	wandafzuigventiel MV	

AFKORTINGEN		
Afz	afzuigkap	
B	boiler	
Combi	combinatiewaarmeter	
Co2	Co2 meter	
E-rad	badkamer radiator	
Hh	wcd algemeen (huishoudelijk)	
KK	koelkast	
Wp	watervoorziening	
MV	mechanische ventilatie	
PV	zonnepanelen	
Th	thermostaat	
v.v.v.	verwarming	
Vw	waswast	
WD	wasdroger	
WM	wasmachine	



Kadastrale gemeente: Elst
N
Nummer: 7152

De Pas fase 3D
Plattegronden bnr 251

werknr.: 11095
bloknr.: 25

tek.nr.: 01.206
schaal: 1:50
formaat: A0
getekend: KP (Trebbe)

datum: 10-12-2024
wijziging:

Trebbe NoordOost B.V.
telefoon: 088 259 00 00
website: www.trebbe.nl





Voorgevel



Linker zijgevel



Achtergevel



Rechter zijgevel



Disclaimer

■ = Zone t.b.v. zonnepanelen
* Aantallen en posities zijn indicatief

Kadastrale gemeente: Elst
Sectie: N
Nummer: 7152



De Pas fase 3D
Gevels bnr 251

bloknr.: 25


tek.nr.: 01.306
schaal: 1:50
formaat: A1 1051
getekend: KP (Trebbe)

datum: 10-12-2024
wijziging:


Trebbe NoordOost B.V.

telefoon: 088 259 00 00
website: www.trebbe.nl



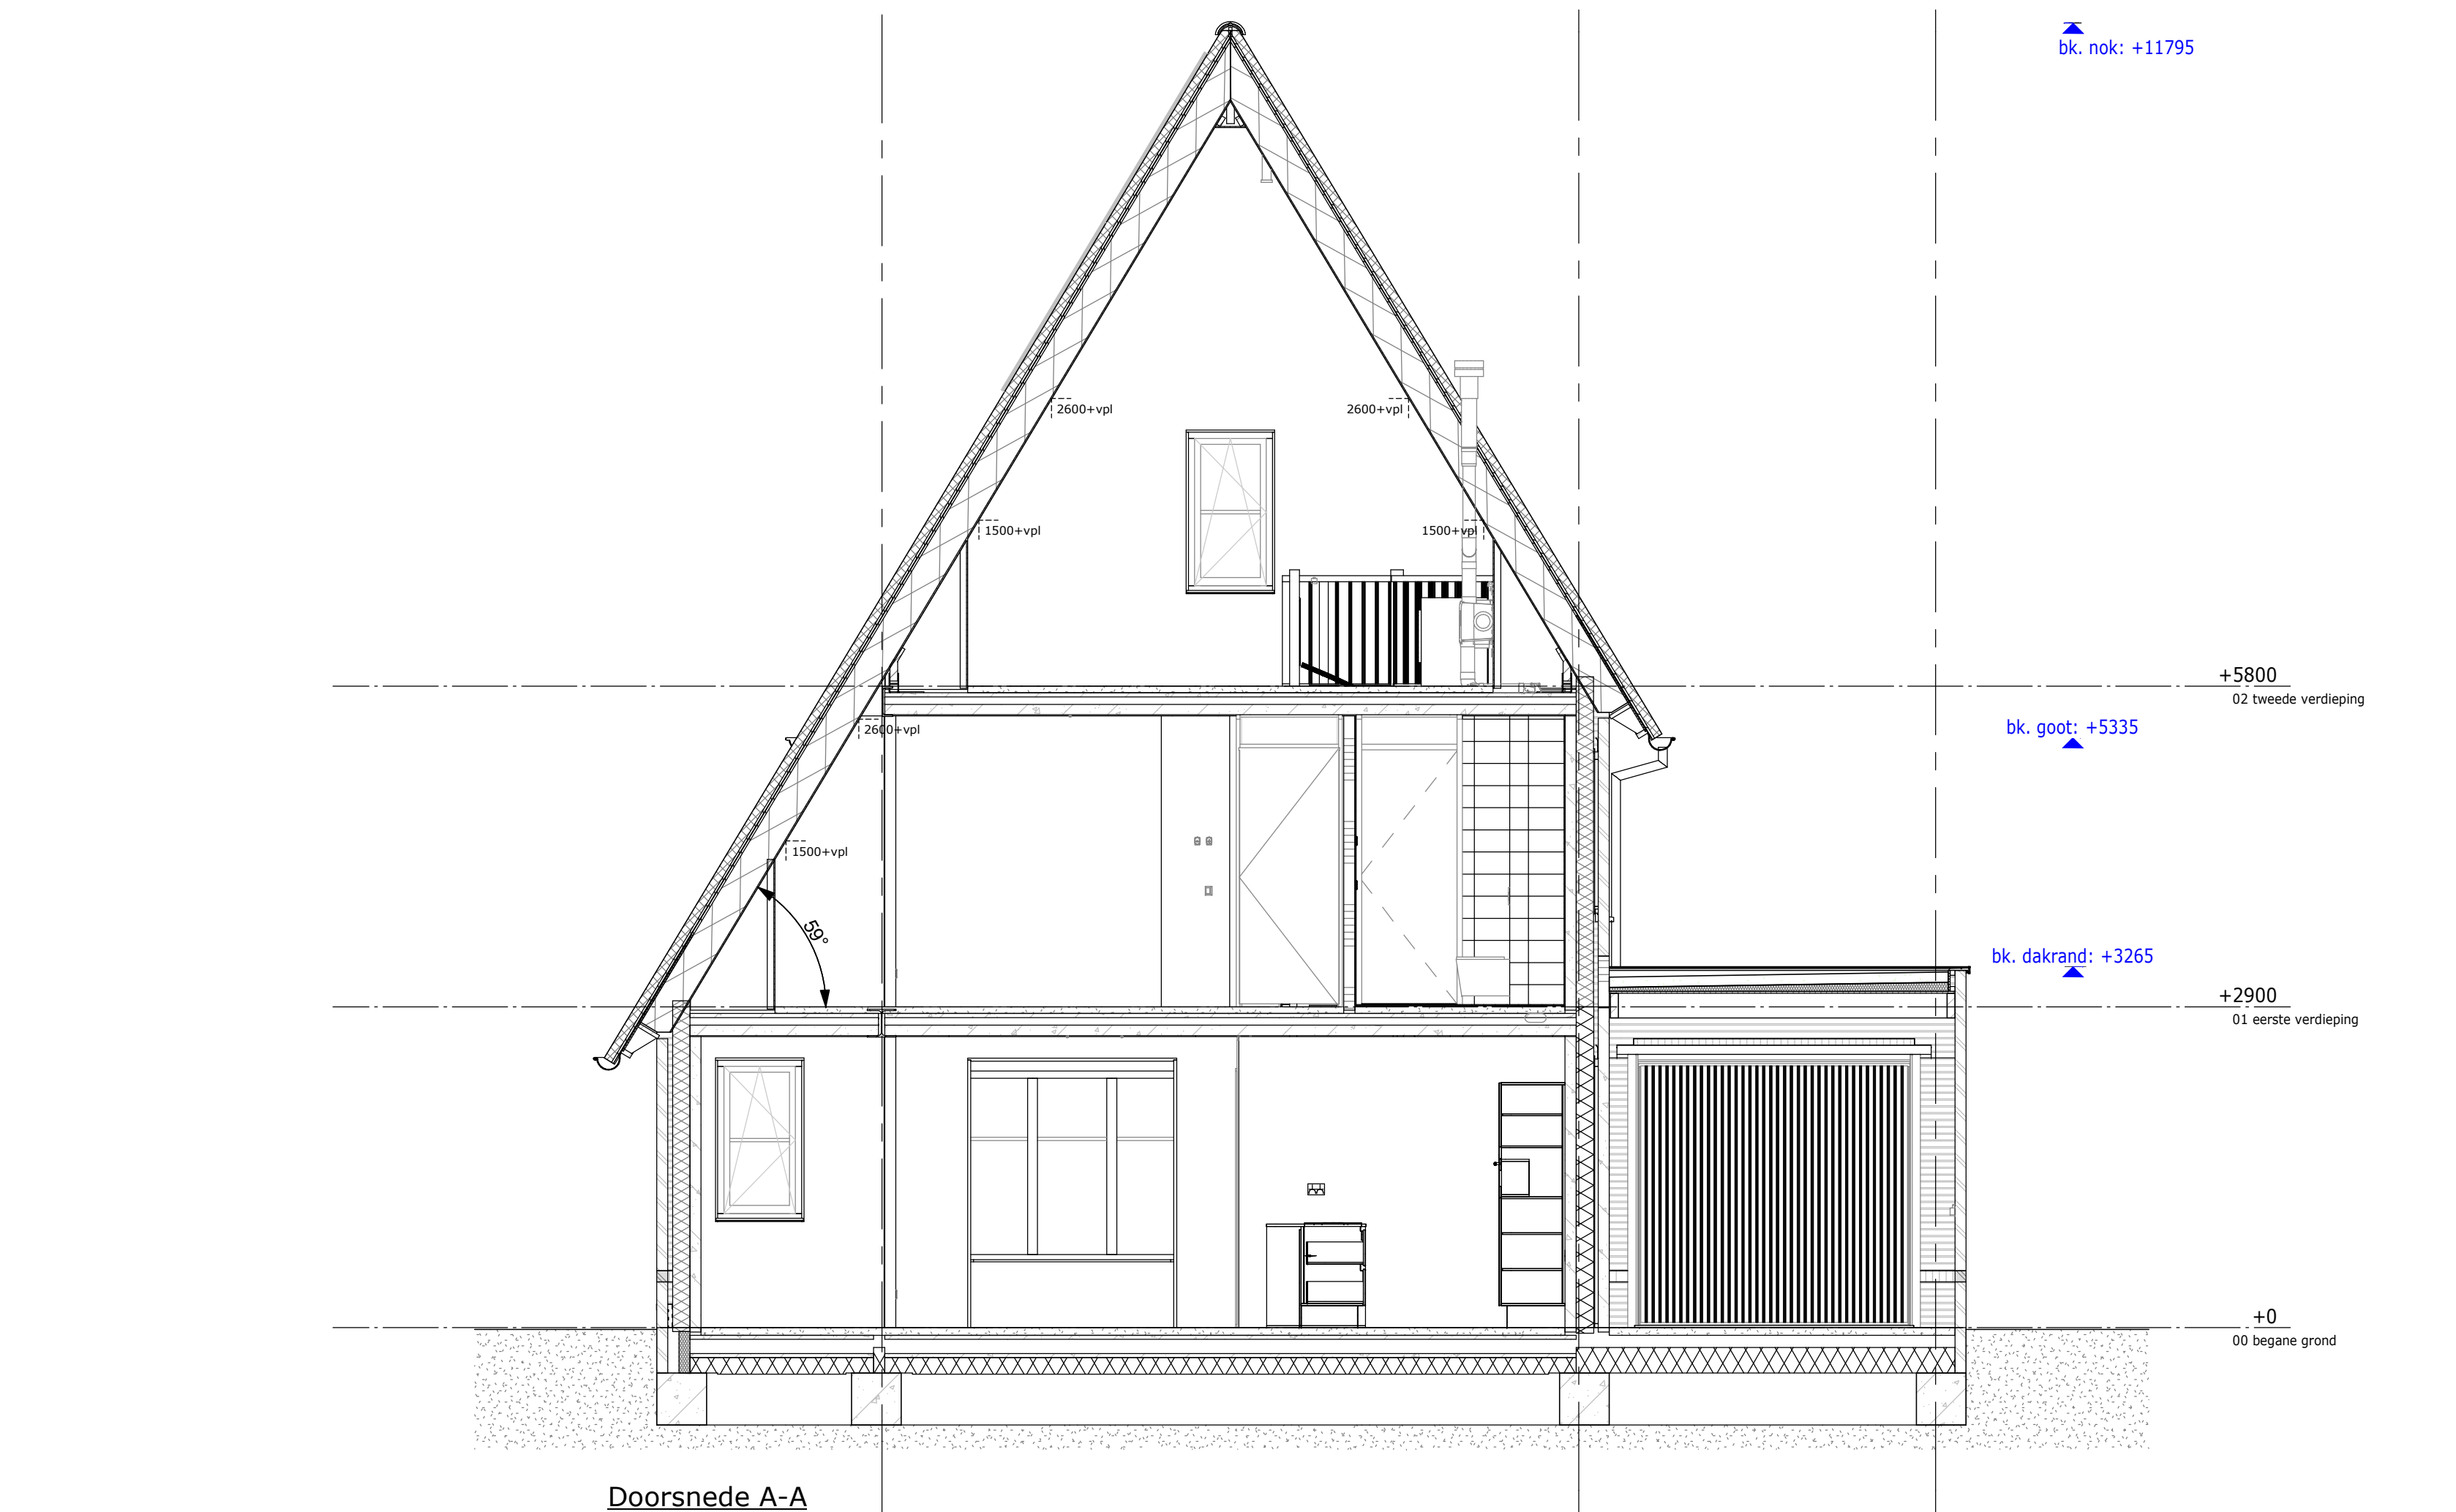

Doorsnede A-A

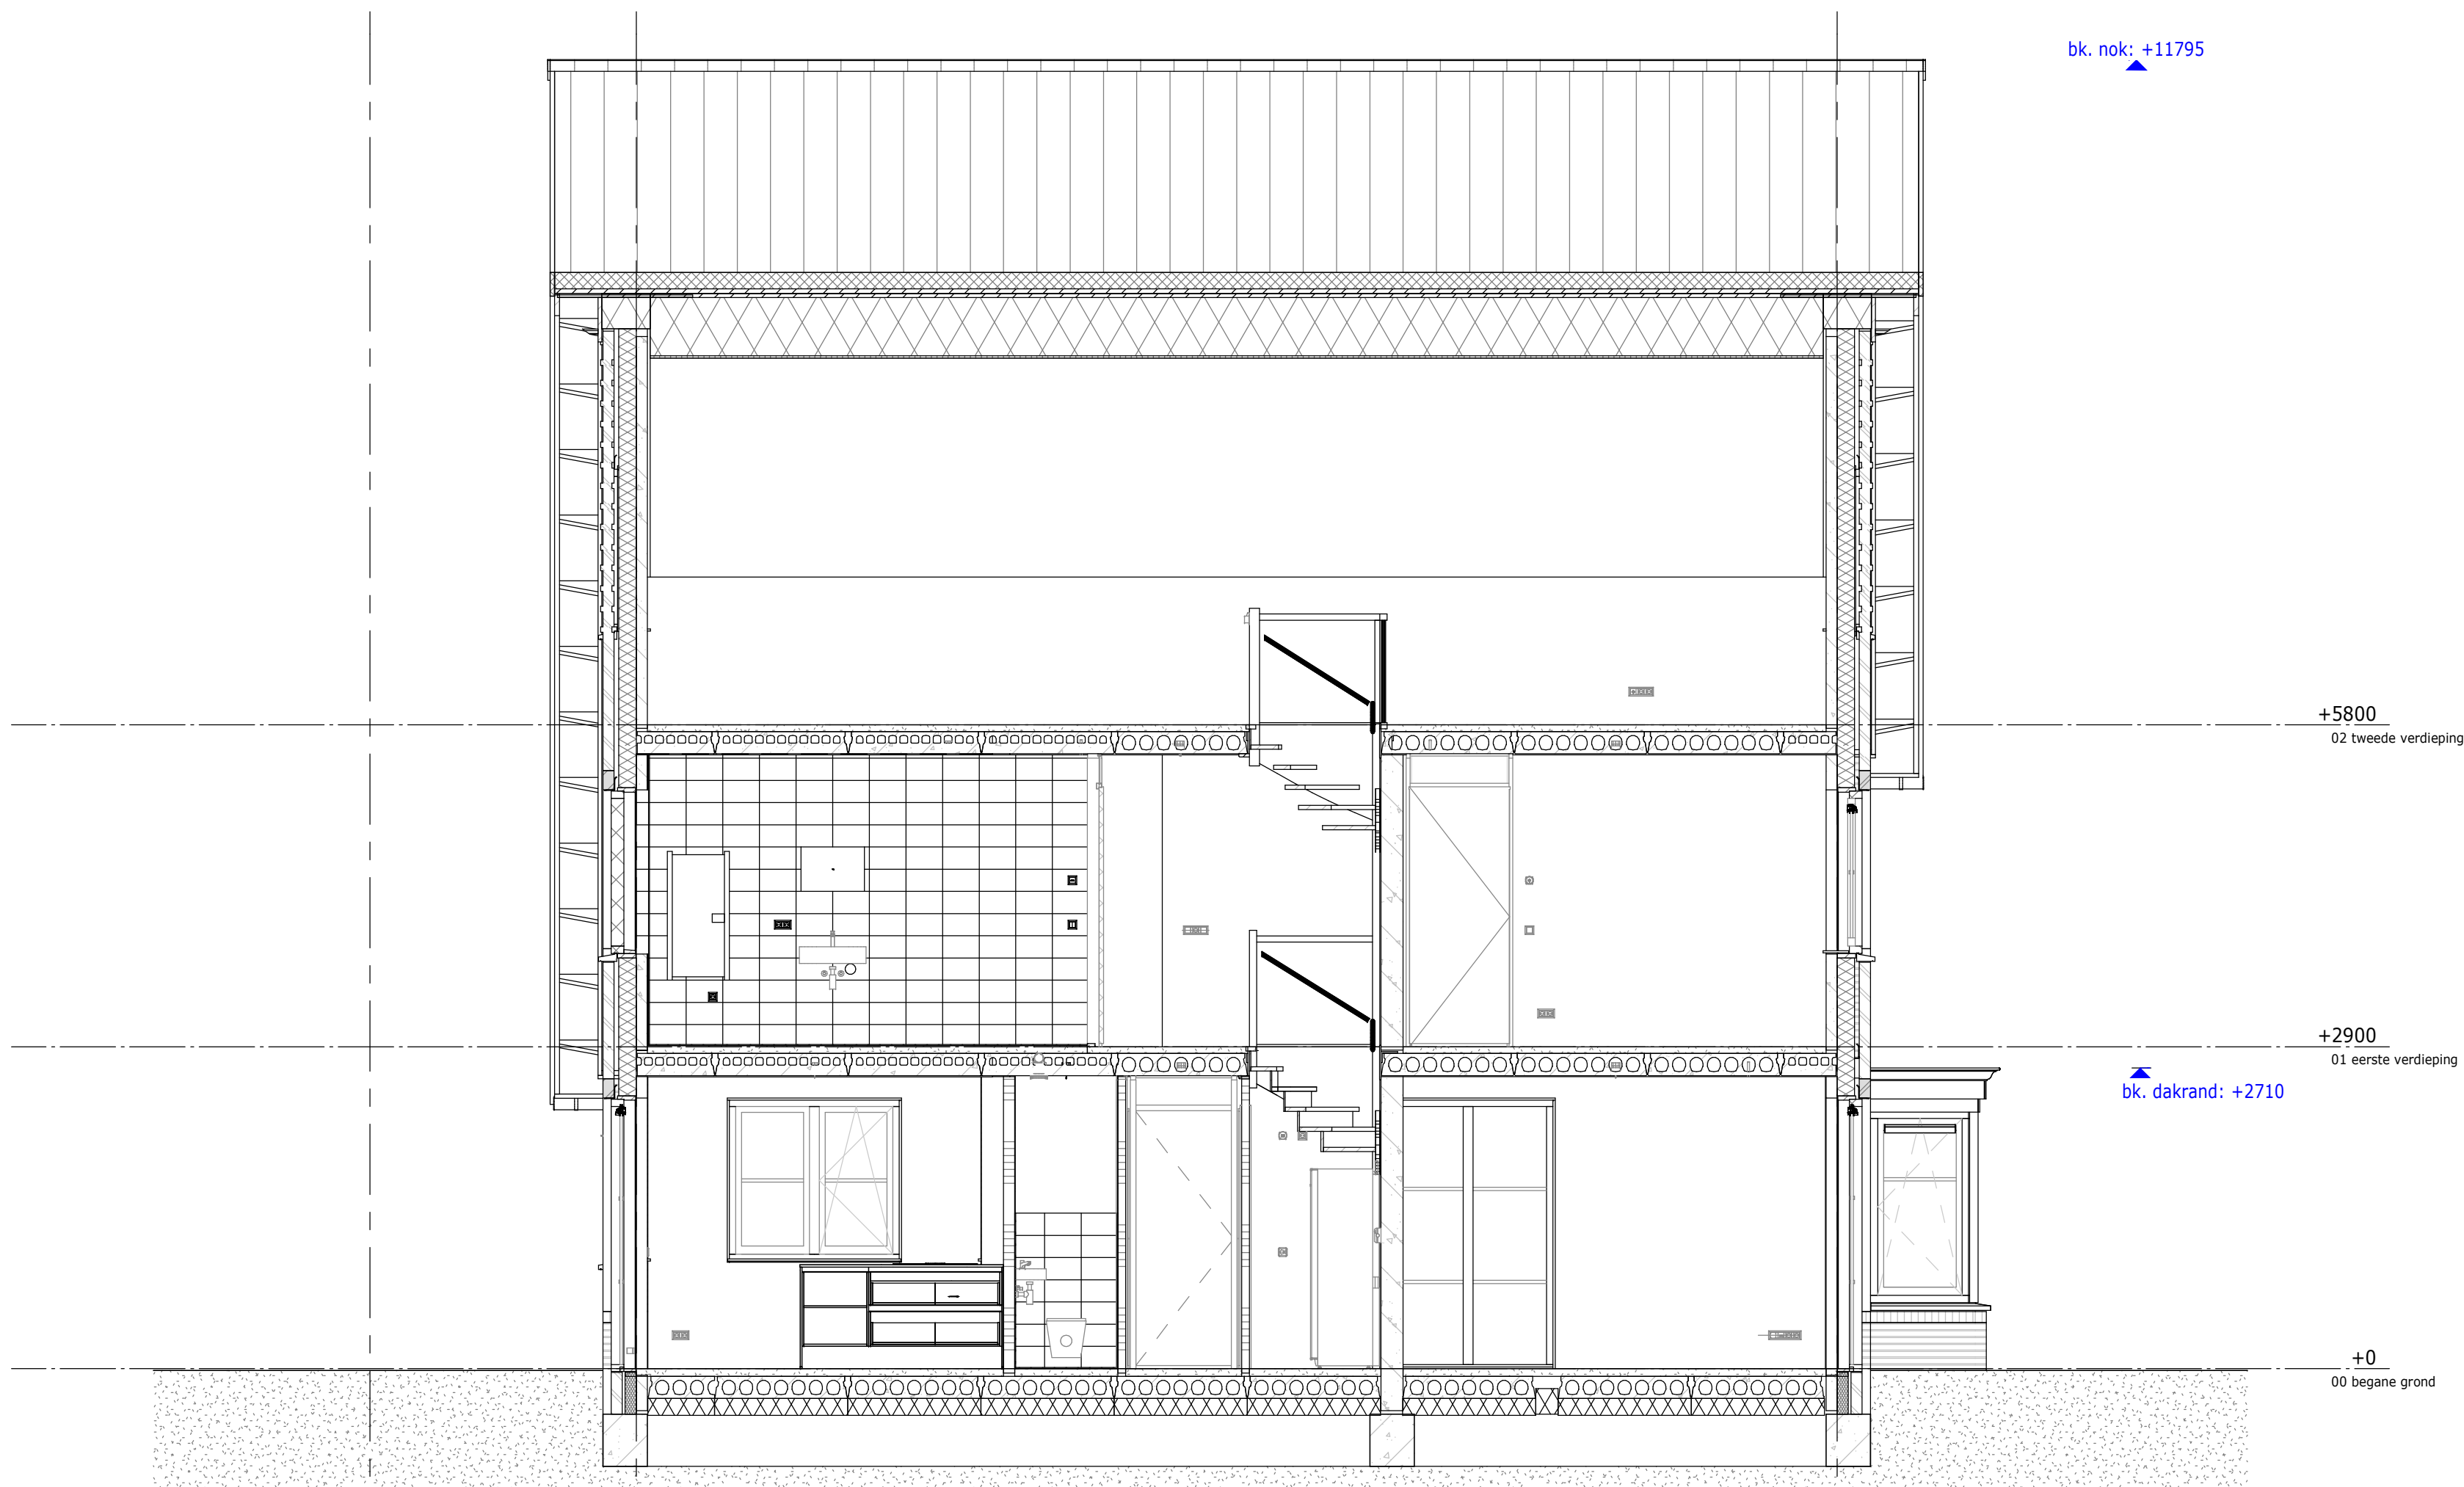

Doorsnede B-B

RENVOOI DOORSNEDEN

- | | |
|--|--|
| | Metselwerk cf. K&M-staat |
| | Isolatie |
| | Betonwand |
| | Cellenbeton binnenwand G4 |
| | Cellenbeton binnenwand G5 |
| | Kanaalplaatvloer 7 kanaals |
| | Leidingplaatvloer 11 kanaals |
| | Geïsoleerde kanaalplaatvloer |
| | Ribcassete vloer |
| | Muurplaat op (verhoogde) F-ankers, cf. opgave constructeur |
| | Prefab schoorsteen met steenstrips |
| | Keramische piron op broekstuk-pan |
| | Prefab scharnierkap |
| | Dakpannen cf. K&M-staat |
| | Houten kozijn in kleur cf. K&M-staat |
| | Vent.rooster cf. bouwbesluitberekening |
| | Beglazing cf. BENG-berekening |
| | Bakgoot cf. K&M-staat |
| | Zone t.b.v zonnepanelen
* Aantallen en posities zijn indicatief |
| | brandscheiding 60 minuten WDBO |



Kadastrale gemeente: Elst
Sectie: N
Nummer: 7152

De Pas fase 3D

Doorsneden bnr 251

bloknr.: 25

tek.nr.: 01.406

schaal: 1:50

formaat: A1

getekend: KP (Trebbe)

datum: 10-12-2024

wijziging:

Trebbe NoordOost B.V.

telefoon: 088 259 00 00

website: www.trebbe.nl

