


totaal
stramien
bouwmuren
metselwerk

6550
6000
12550


metselwerk
bouwmuren
stramien
totaal

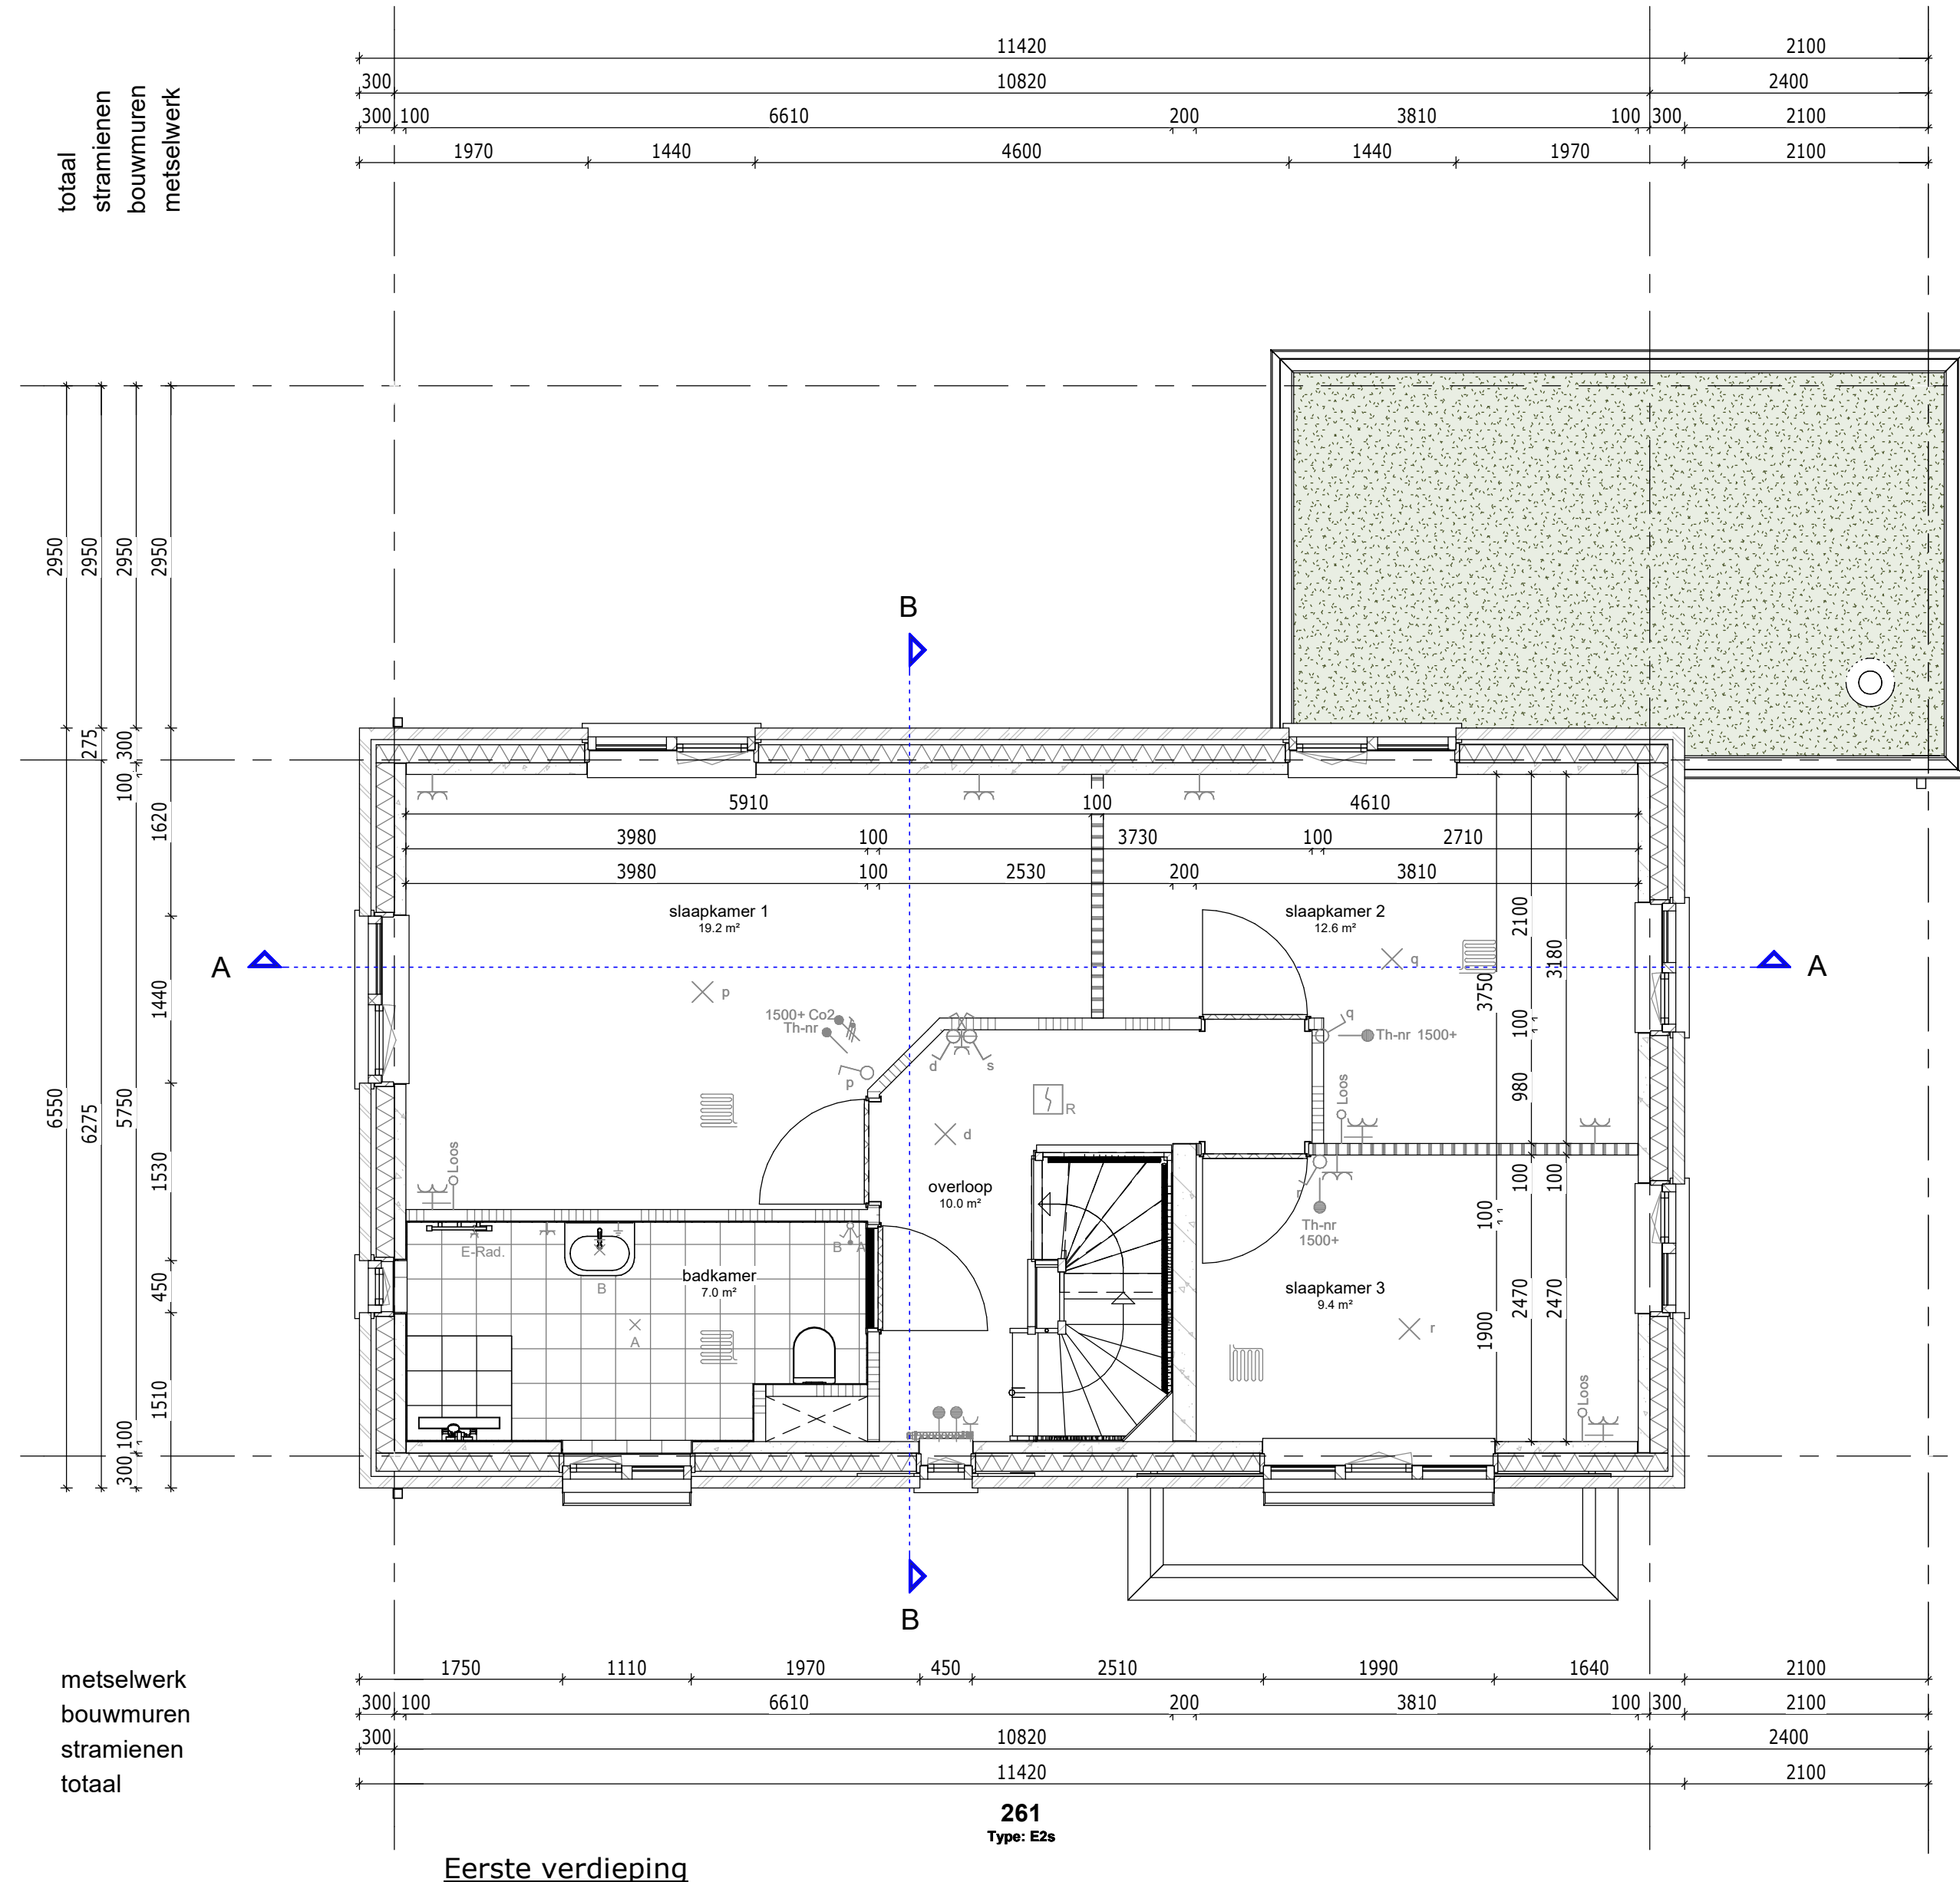

totaal
stramien
bouwmuren
metselwerk

6550
6000
12550


metselwerk
bouwmuren
stramien
totaal

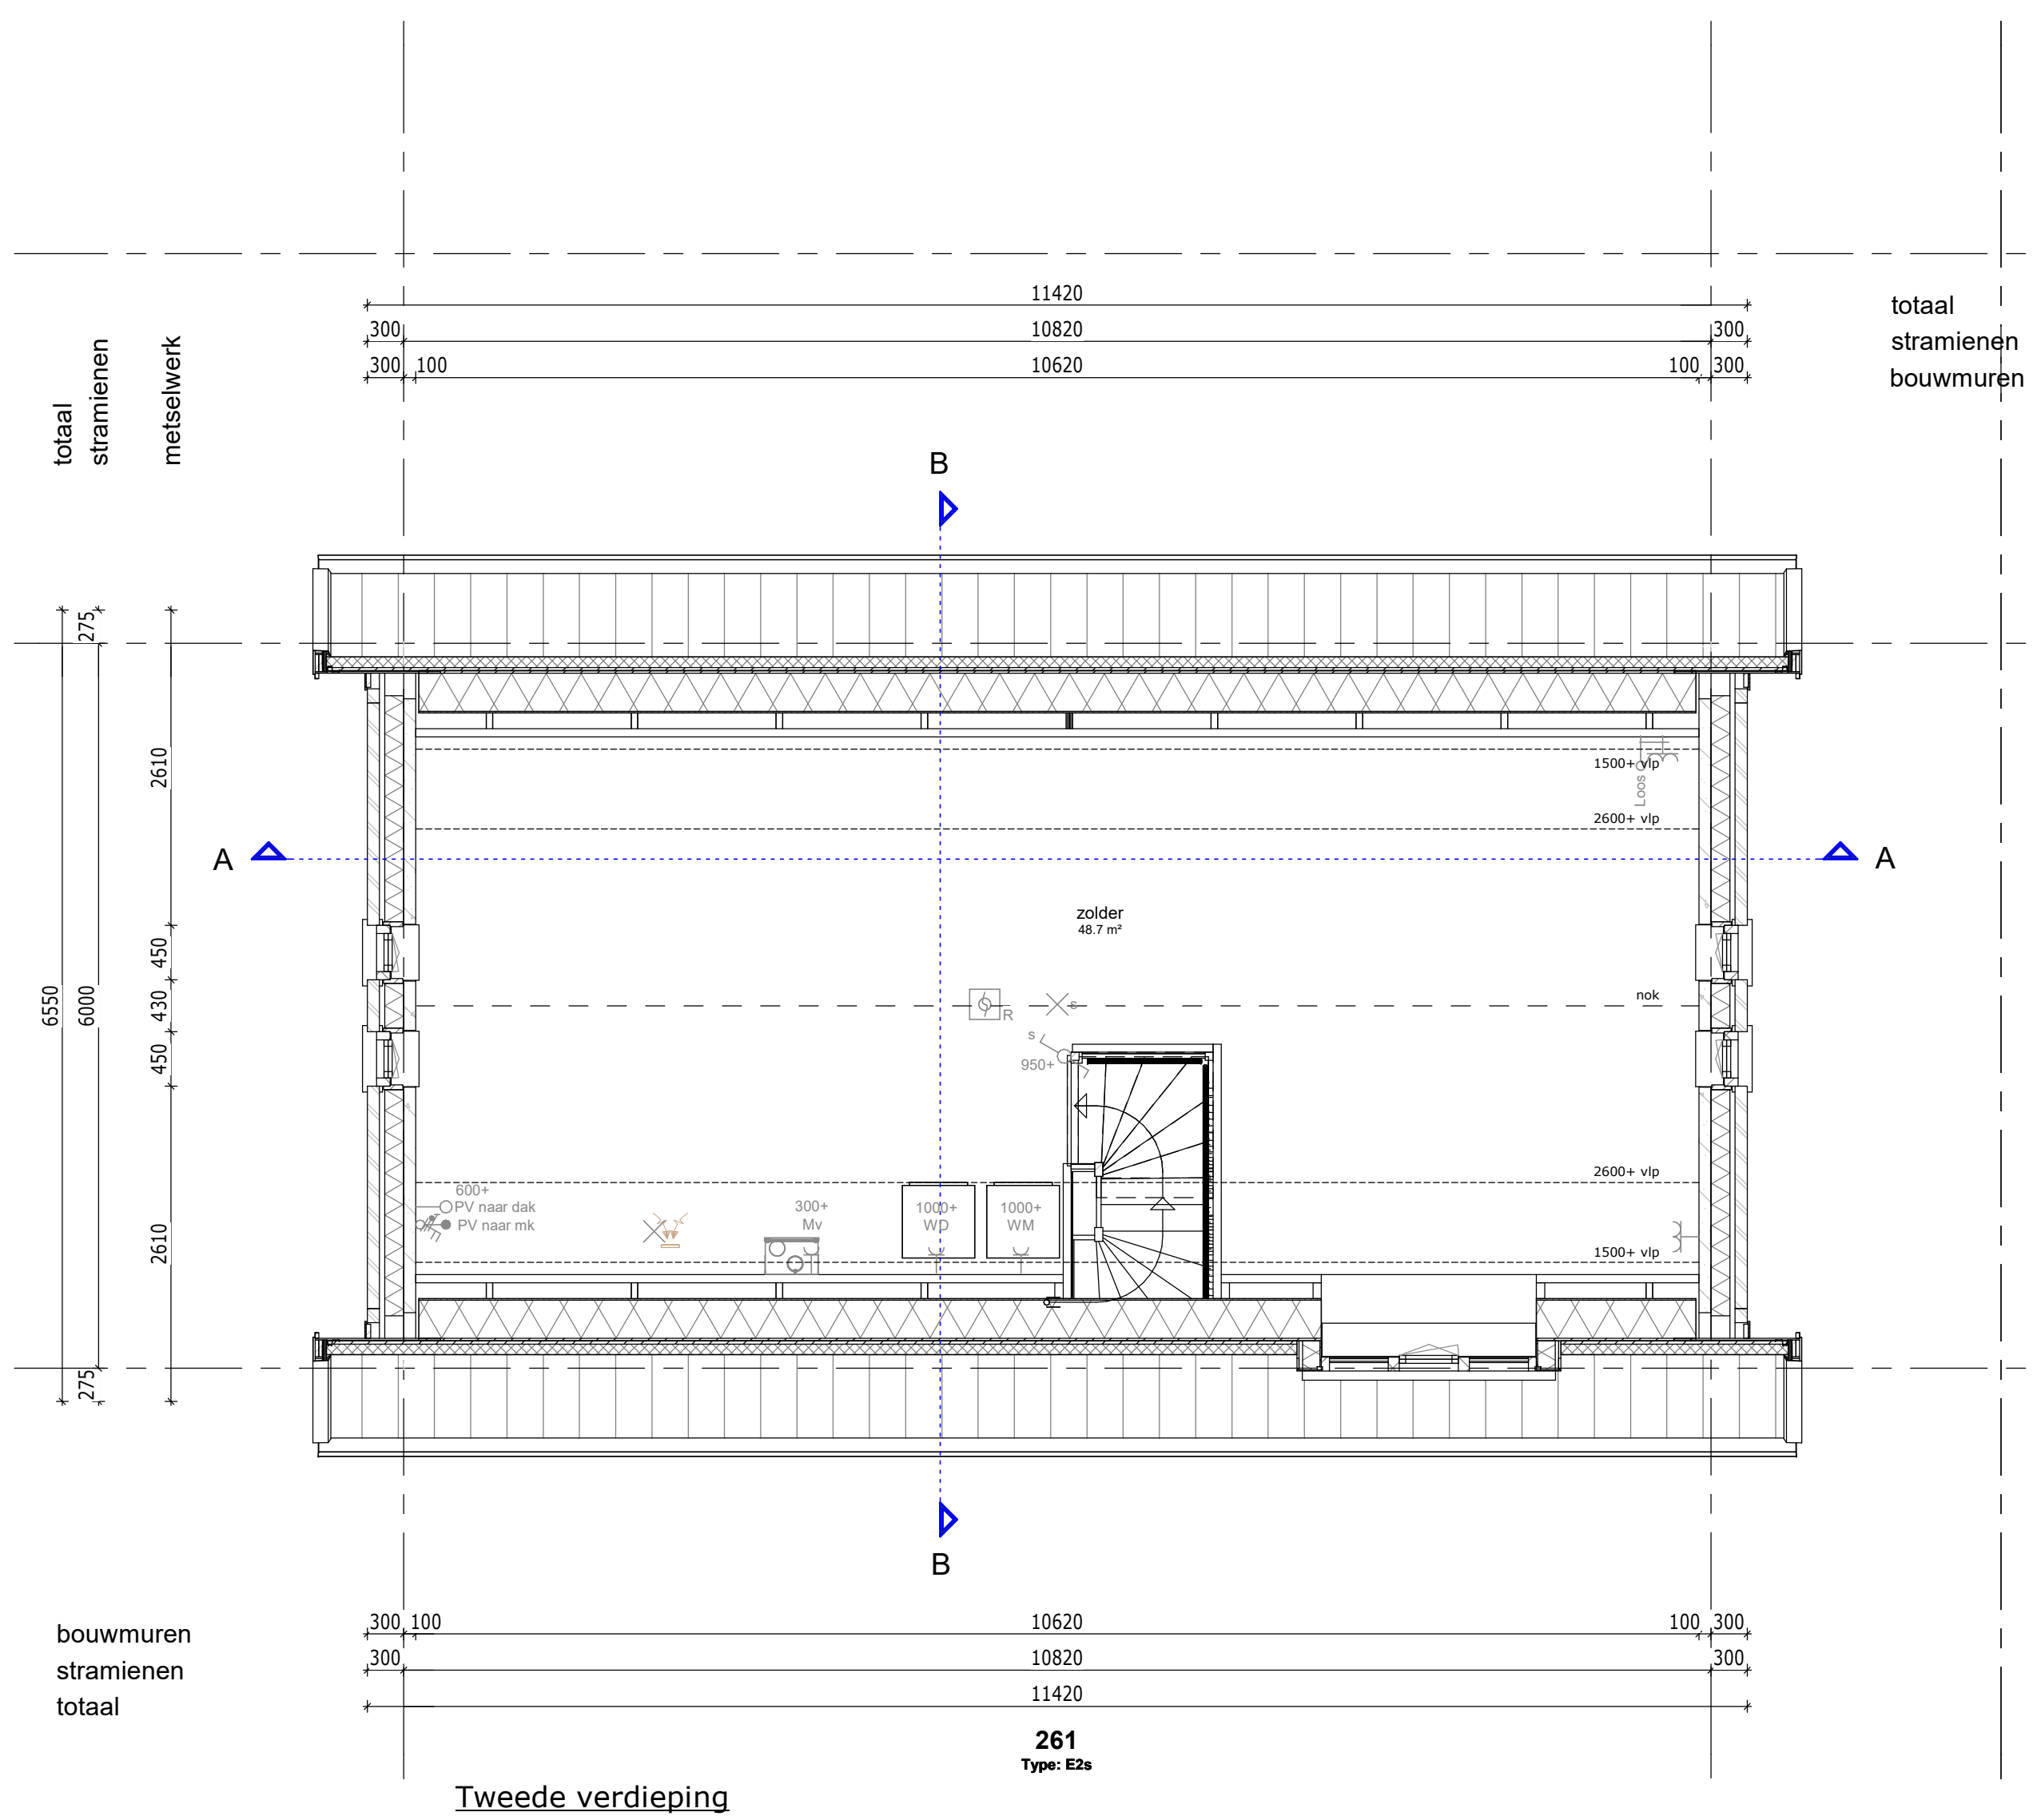

totaal
stramien
bouwmuren
metselwerk

6550
6000
12550

metselwerk
bouwmuren
stramien
totaal

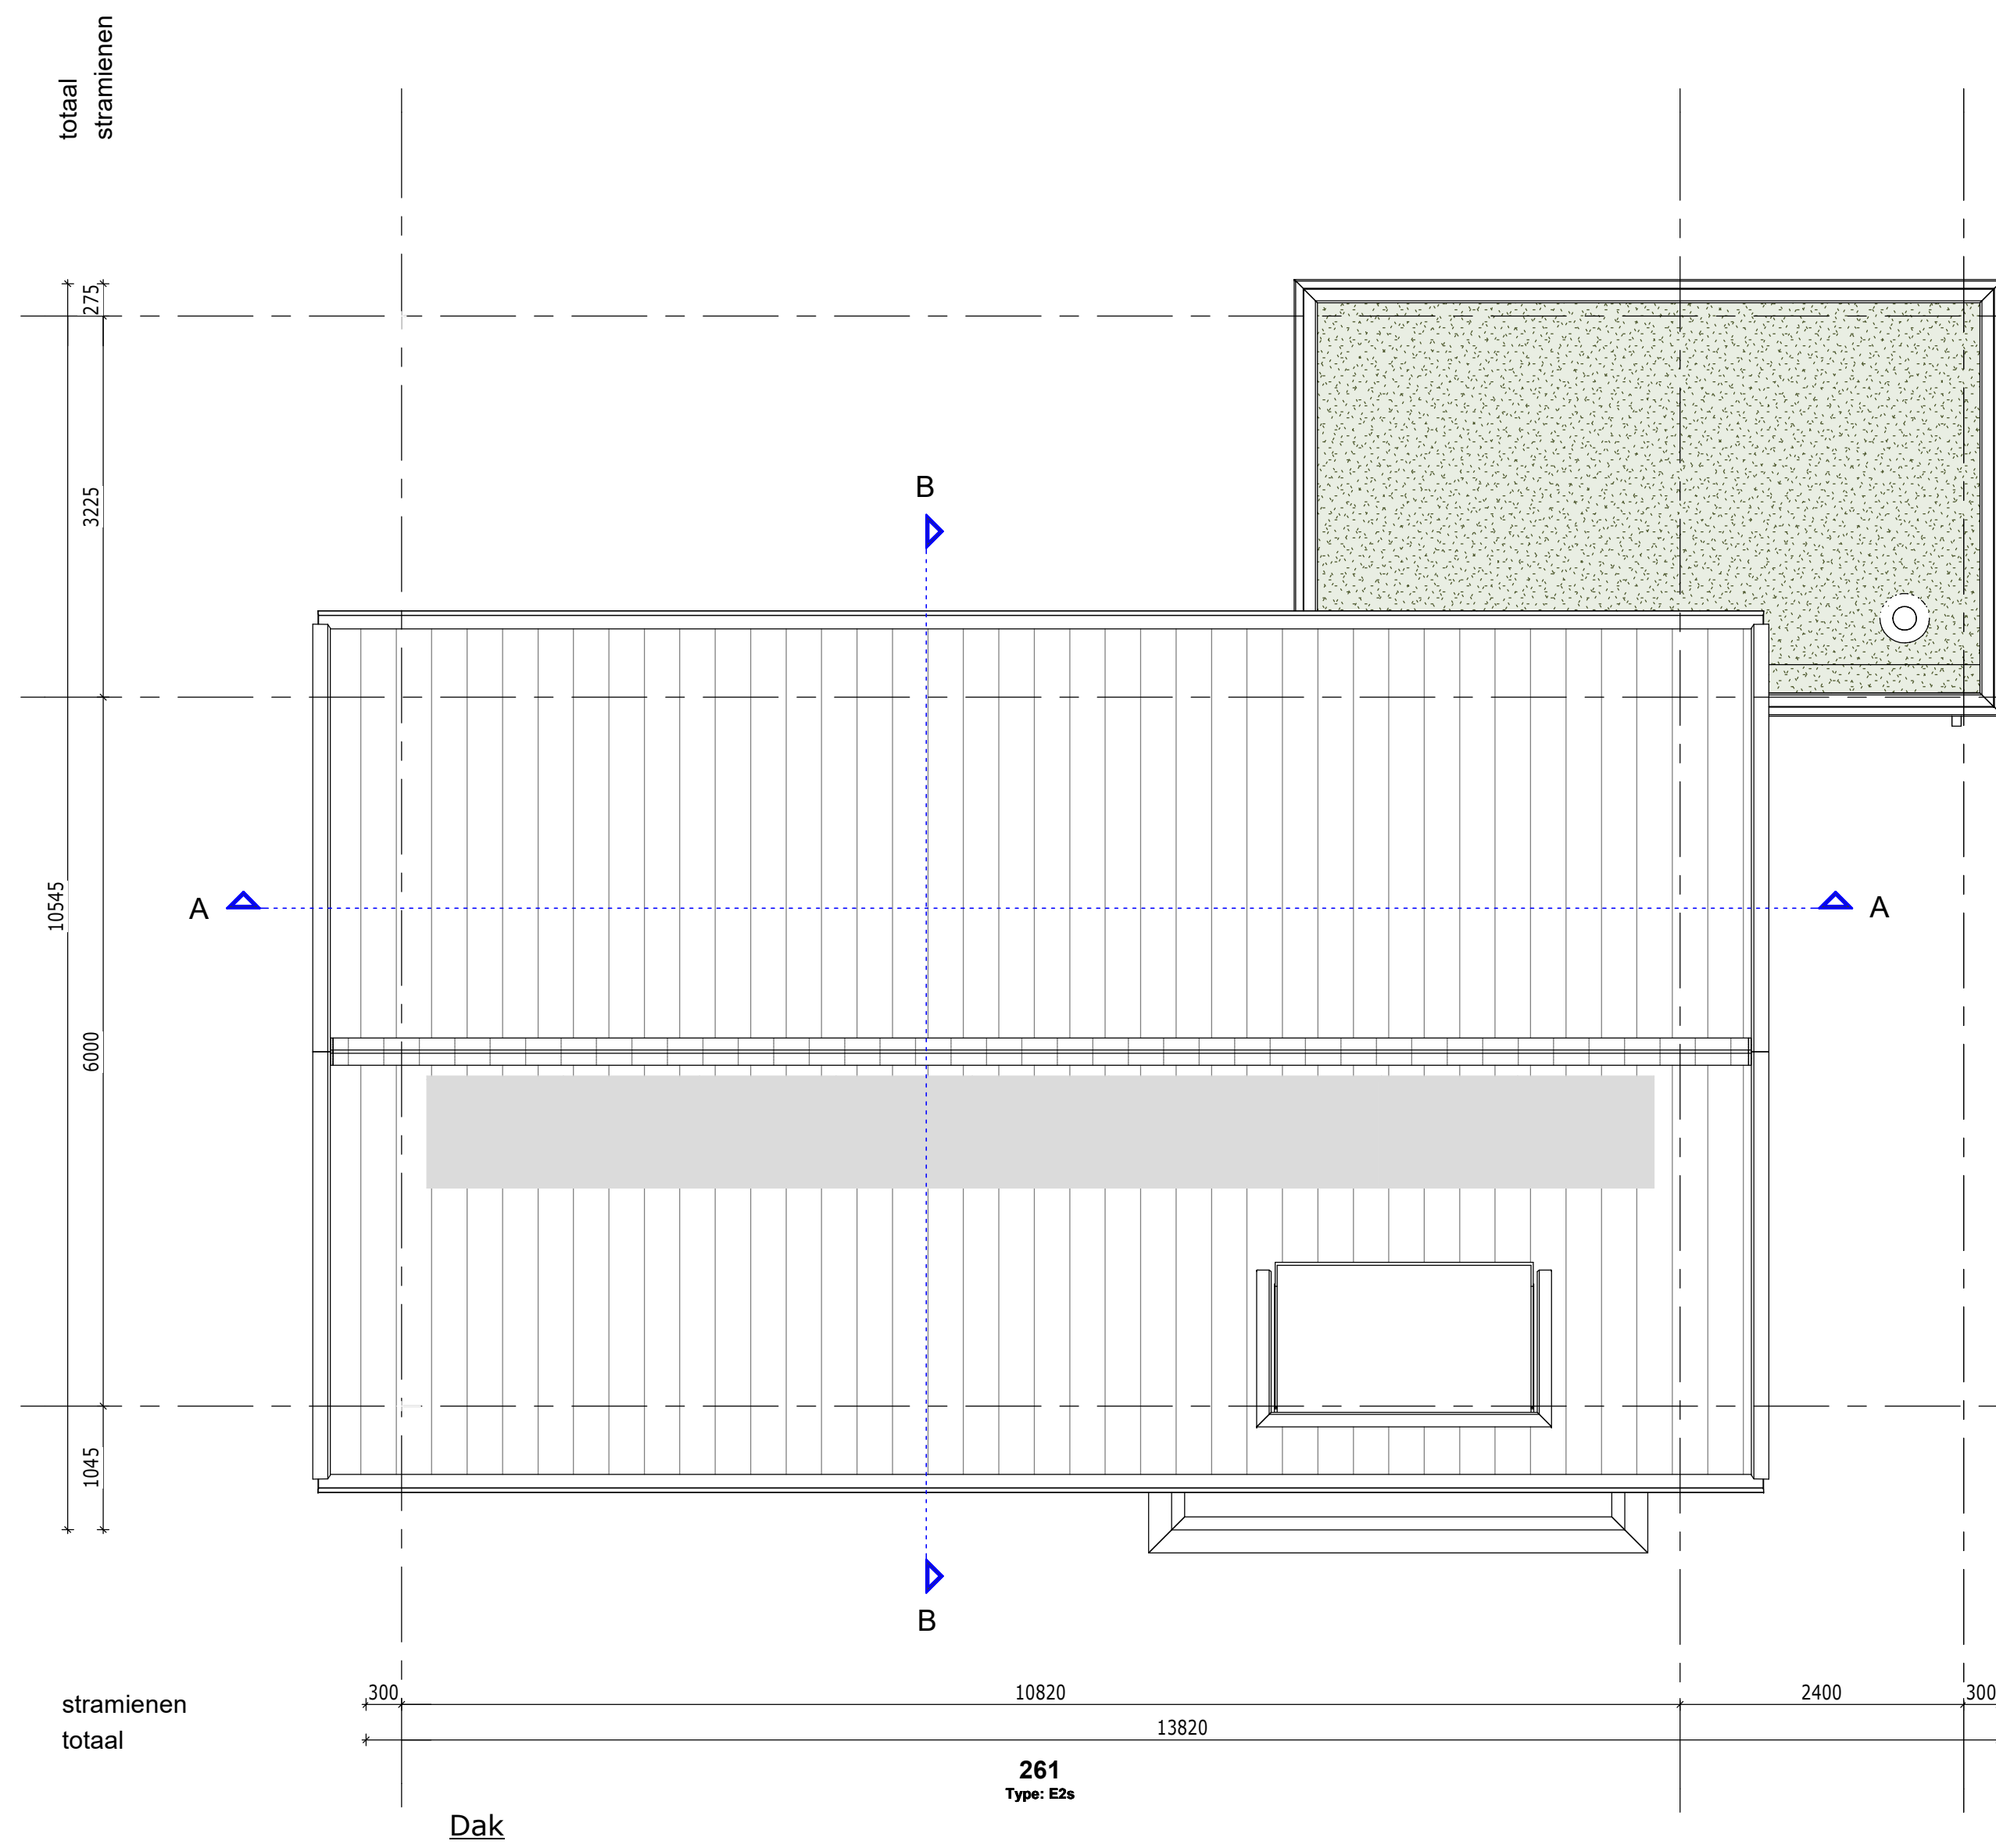

totaal
stramien
bouwmuren
metselwerk

6550
6000
12550

metselwerk
bouwmuren
stramien
totaal

| RENVOOI ELEKTRA | | |
|---|-------------------------------|-----------------------------|
| | signaalwiring draad | hoogte, 2250+ |
| | bedrader | hoogte, 1050+ |
| | rookmelder oplicht | hoogte, plafond. |
| | 1 polige schakelaar | hoogte, 1050+ |
| | vrieskastwiring | hoogte, 1050+ |
| | serieelwiring | hoogte, 1050+ |
| | lichtaansluitpunt | hoogte, plafond. |
| | wandlicht aansluitpunt | hoogte, zie tekening. |
| | enkele wandcontactdoos | hoogte, 300+, zie tekening. |
| | dub. wandcontactdoos hor. | hoogte, 300+, zie tekening. |
| | enk. wandcontactdoos up | hoogte, 300+. |
| | leding loek (controle draad) | hoogte, 300+. |
| | leding bedraad thermostat | hoogte, 1500+. |
| | leding bedraad | hoogte, 300+. |
| | centraal aansluitpunt | hoogte, 300+. |
| | aansluitpunt 230V | hoogte, 1500+. |
| | perlex wcd 2x230V | hoogte, 650+. |
| | verhoeswiring 230V | hoogte, zie tekening. |
| | verhoeswiring 400V | hoogte, zie tekening. |
| Zona 1 t.v. zonnepanelen * Aantal en positie zijn indicatief | | |

| RENVOOI BOUWKUNDIG | |
|--------------------|---|
| | Metselwerk |
| | Isolatie |
| | Betonwand 100, 200 |
| | Lichte scheidingwand 70, 100 |
| | Lichte scheidingwand 100, geluidswerend |
| | Binnendeur met stalen kozijn |
| | Houten buitenkozijn |
| | WBOBO |

| RENVOOI W-INSTALLATIES | |
|------------------------|---|
| | Mechanische ventilatiebox |
| | Omvormer voor zonne-energie |
| | ruimte wordt verwarmt middels vloerverwarming, lage temperatuur |
| | vloerverwarming-verdeler |
| | afzuigventiel MV |
| | wandafzuigventiel MV |

| AFKORTINGEN | |
|-------------|------------------------------|
| Alz | afzuigkap |
| b | boiler |
| Combi | combinatiewarmtepomp |
| Co2 | Co2 meter |
| E-rad | badkamer radiator |
| Hh | wcd algemeen (huishoudelijk) |
| KK | koelkast |
| Wp | waterpomp |
| MV | mechanische ventilatie |
| PV | zonnepanelen |
| Th | thermostaat |
| v.v.v. | verdelers vloerverwarming |
| Vw | vaakwaster |
| WD | wasdroger |
| WM | wasmachine |



de pas
DORP IN BLEI

Kadastrale gemeente: Elst
Sectie: 2
Nummer: 7152

De Pas fase 3D
Plattegronden bnr 261

werknr.: 11095
bloknr.: 26

tek.nr.: 01.210
schaal: 1:50
formaat: A0
getekend: KP (Trebbe)

datum: 10-12-2024
wijziging:

Trebbe NoordOost B.V.
telefoon: 088 259 00 00
website: www.trebbe.nl





Voorgevel



Linker zijgevel



Achtergevel bnr 261



Rechter zijgevel



Disclaimer

■ = Zone t.b.v. zonnepanelen
* Aantallen en posities zijn indicatief

Kadastrale gemeente: Elst
Sectie: N
Nummer: 7152



De Pas fase 3D
Gevels bnr 261

bloknr.: 26


tek.nr.: 01.310
schaal: 1:50
formaat: A1 1051
getekend: KP (Trebbe)

datum: 10-12-2024
wijziging:


Trebbe NoordOost B.V.

telefoon: 088 259 00 00
website: www.trebbe.nl



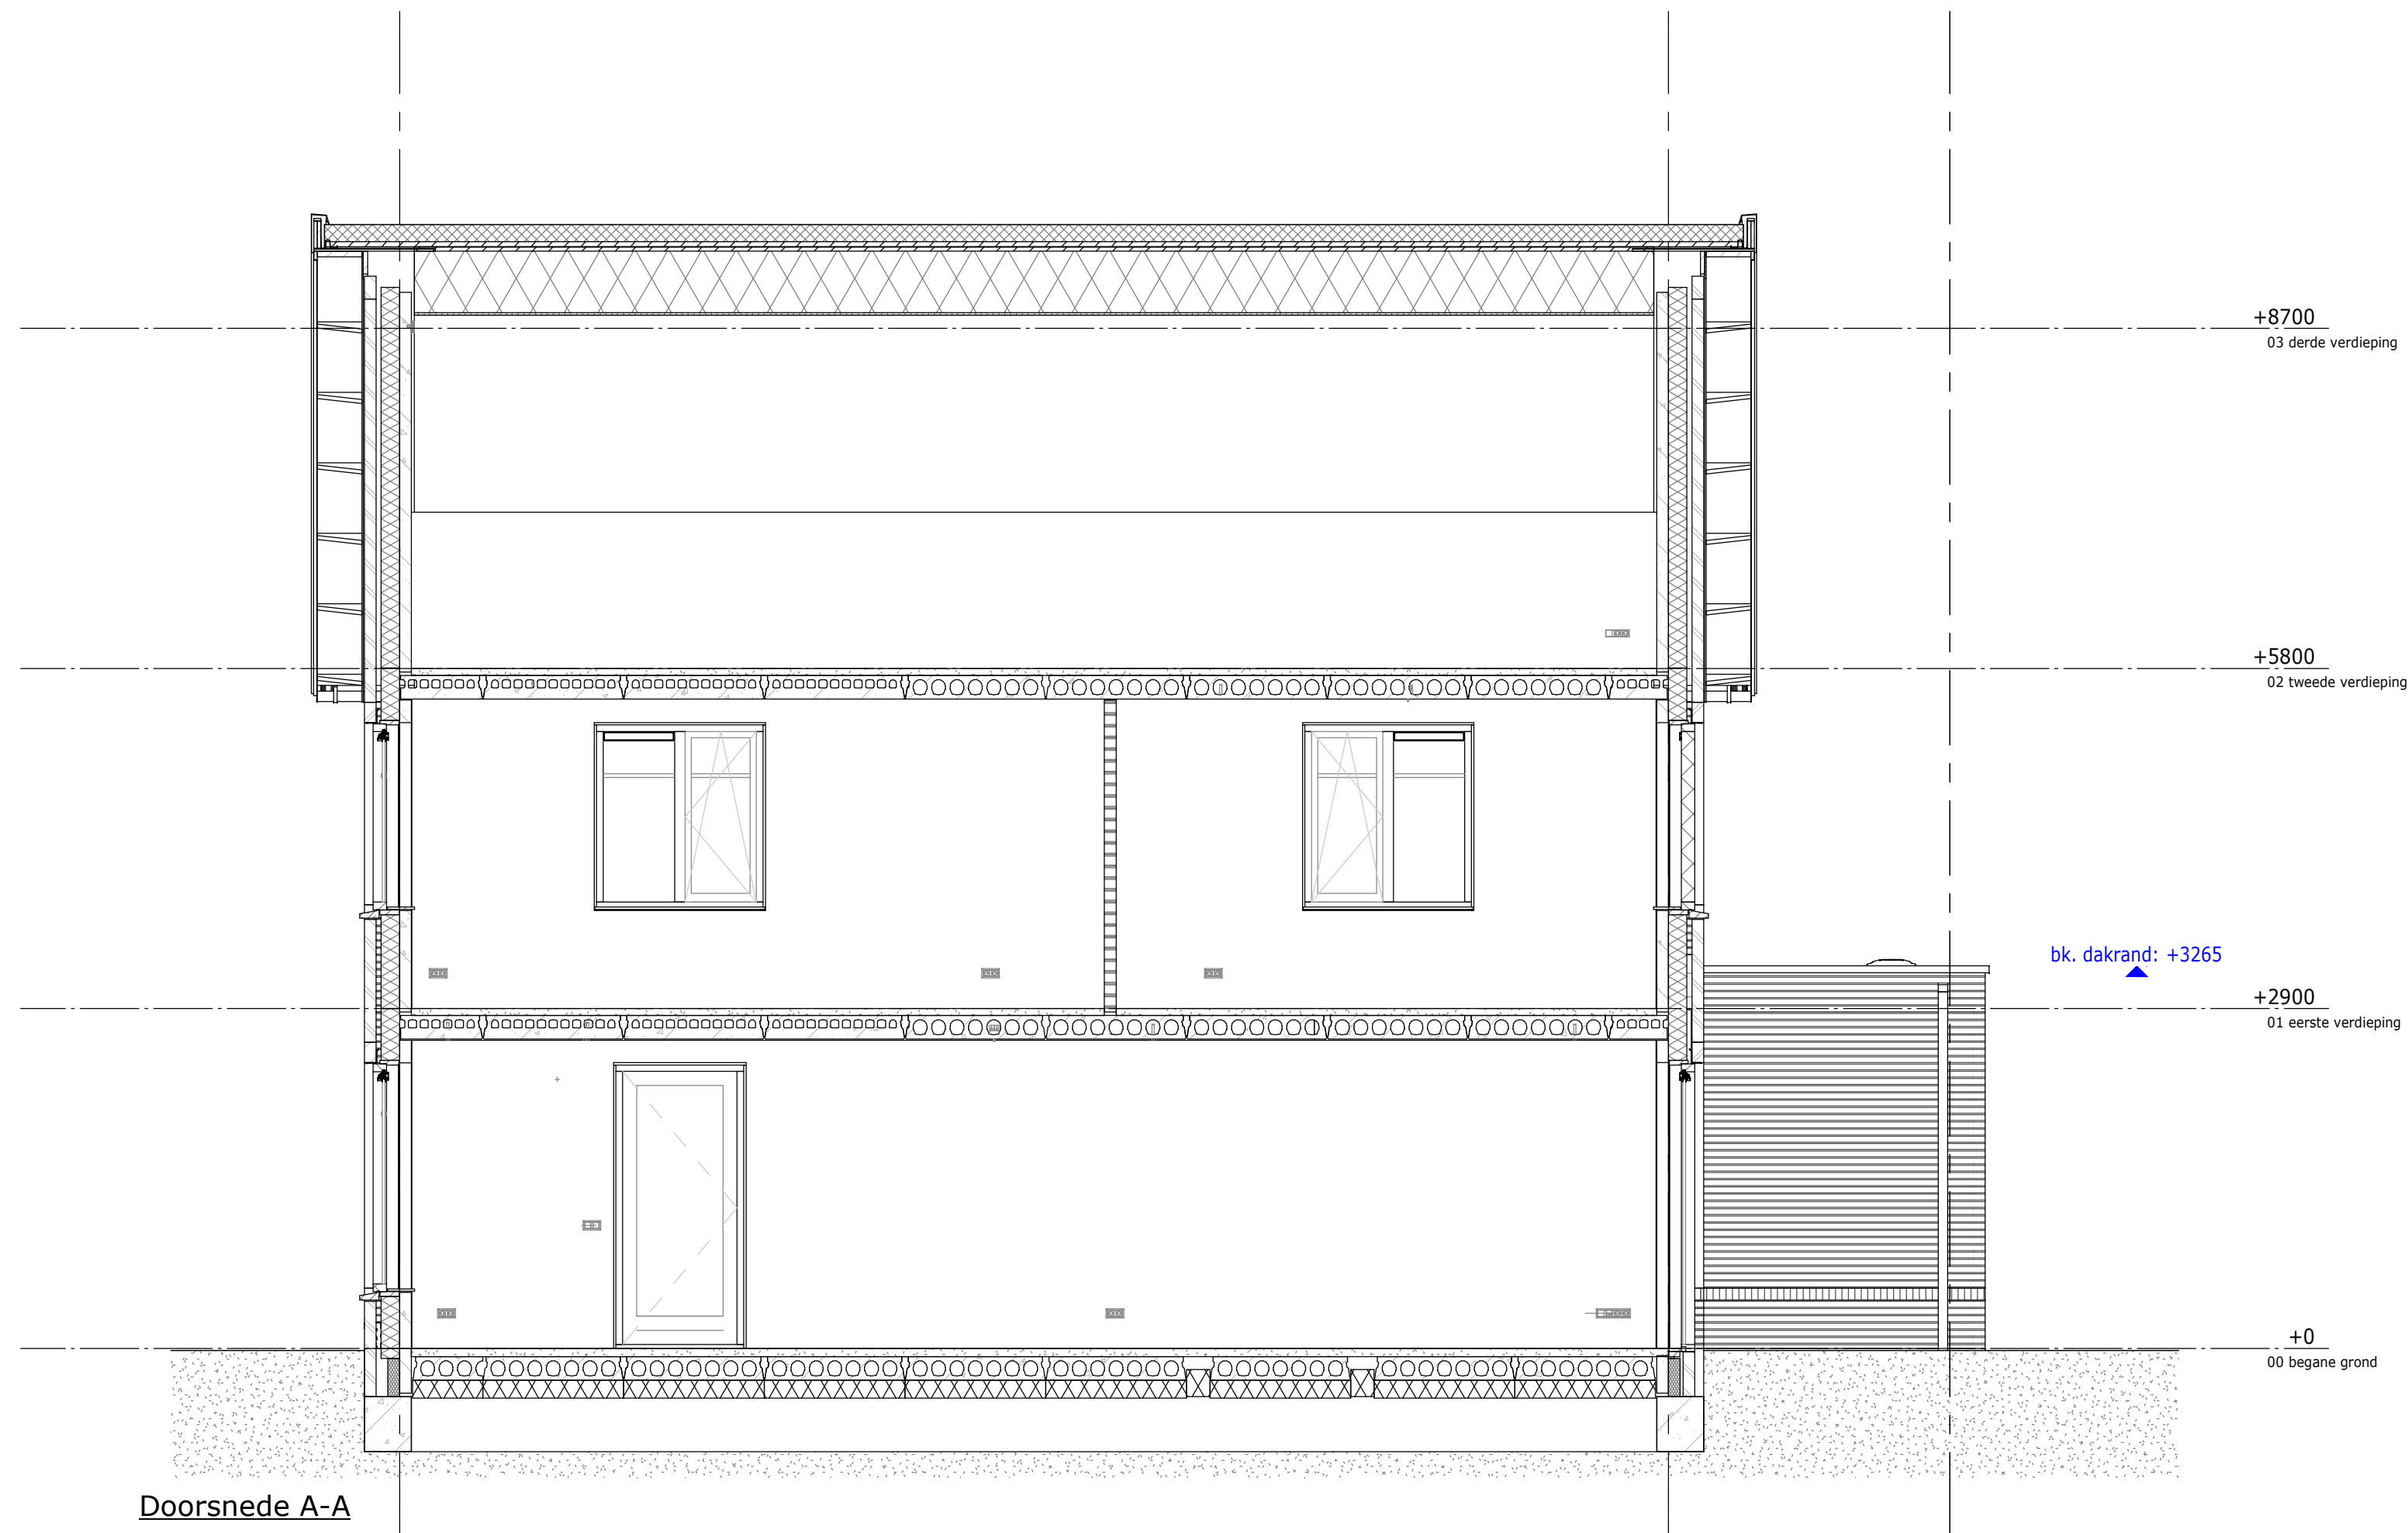

Doorsnede A-A

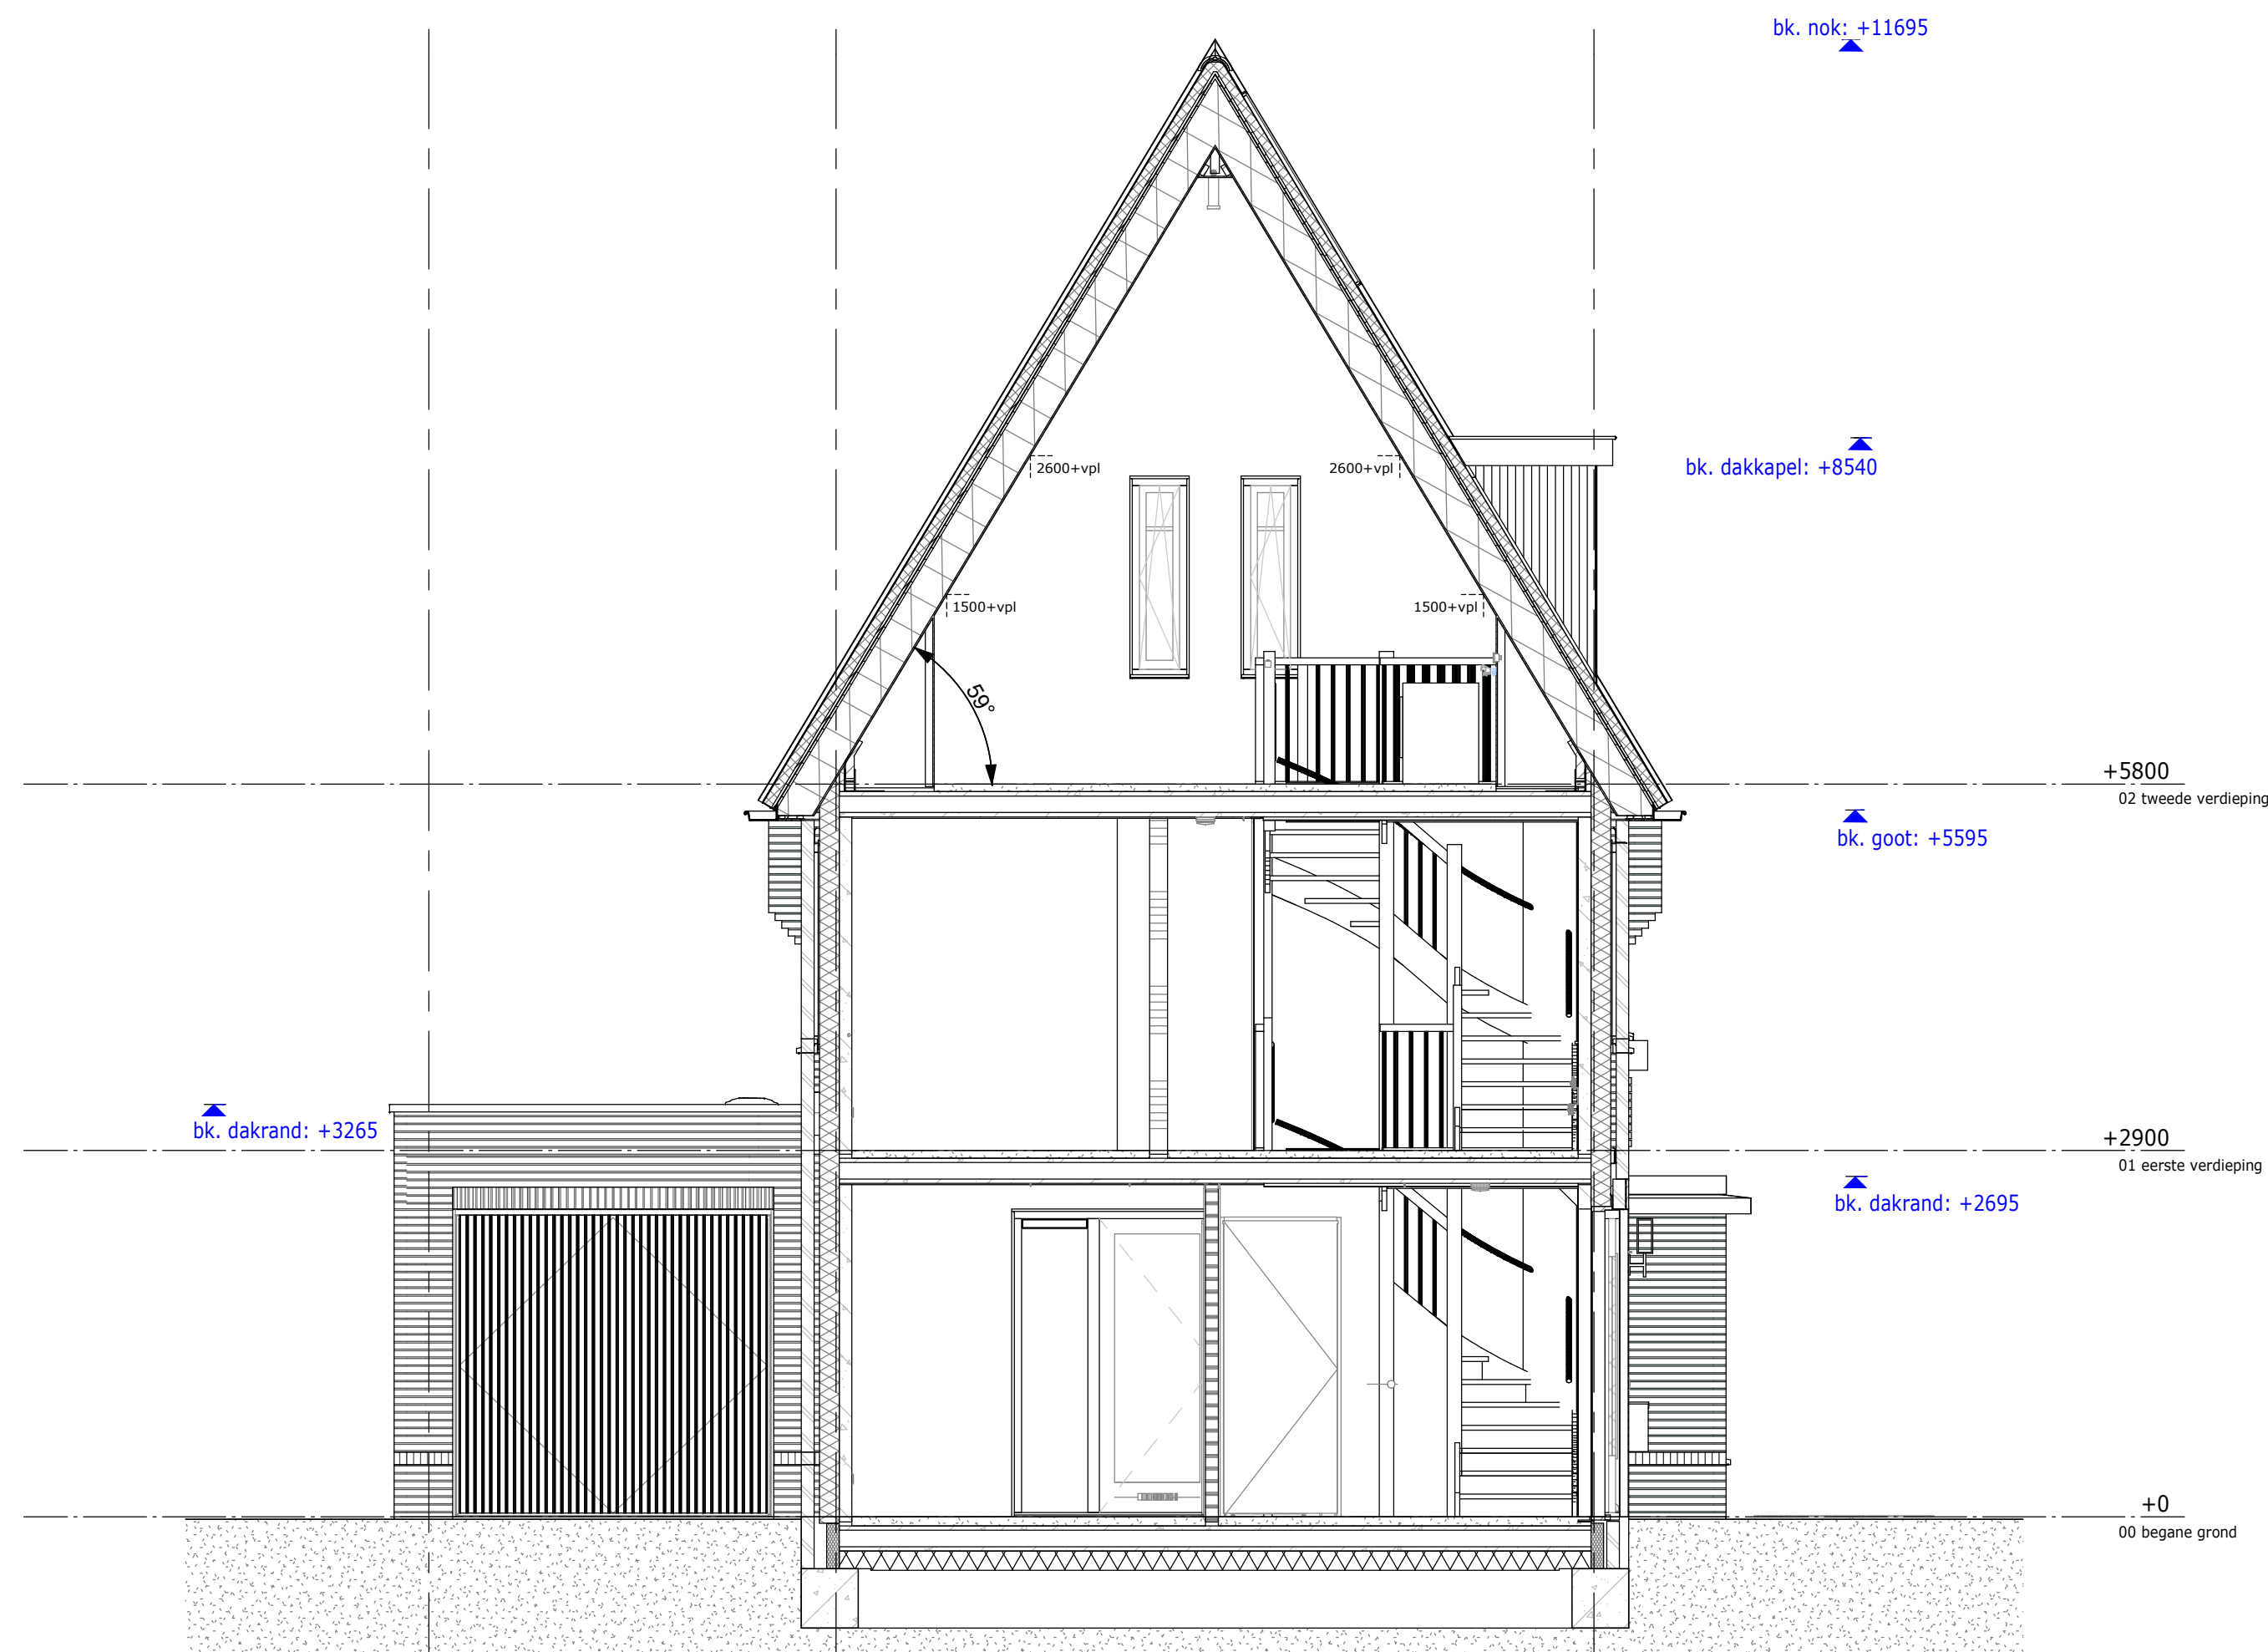

Doorsnede B-B

RENVOOI DOORSNEDEN

| | |
|--|--|
| | Metselwerk cf. K&M-staat |
| | Isolatie |
| | Betonwand |
| | Cellenbeton binnenwand G4 |
| | Cellenbeton binnenwand G5 |
| | Kanaalplaatvloer 7 kanaals |
| | Leidingplaatvloer 11 kanaals |
| | Geïsoleerde kanaalplaatvloer |
| | Ribcassete vloer |
| | Muurplaat op (verhoogde) F-ankers, cf. opgave constructeur |
| | Prefab schoorsteen met steenstrips |
| | Keramische piron op broekstuk-pan |
| | Prefab scharnierkap |
| | Dakpannen cf. K&M-staat |
| | Houten kozijn in kleur cf. K&M-staat |
| | Vent.rooster cf. bouwbesluitberekening |
| | Beglazing cf. BENG-berekening |
| | Bakgoot cf. K&M-staat |
| | Zone t.b.v zonnepanelen * Aantallen en posities zijn indicatief |
| | brandscheiding 60 minuten WDBO |



Kadastrale gemeente: Elst
Sectie: N
Nummer: 7152

De Pas fase 3D

Doorsneden bnr 261

bloknr.: 26

tek.nr.: 01.410

schaal: 1:50

formaat: A1

getekend: KP (Trebbe)

datum: 10-12-2024

wijziging:

Trebbe NoordOost B.V.

telefoon: 088 259 00 00
website: www.trebbe.nl

