



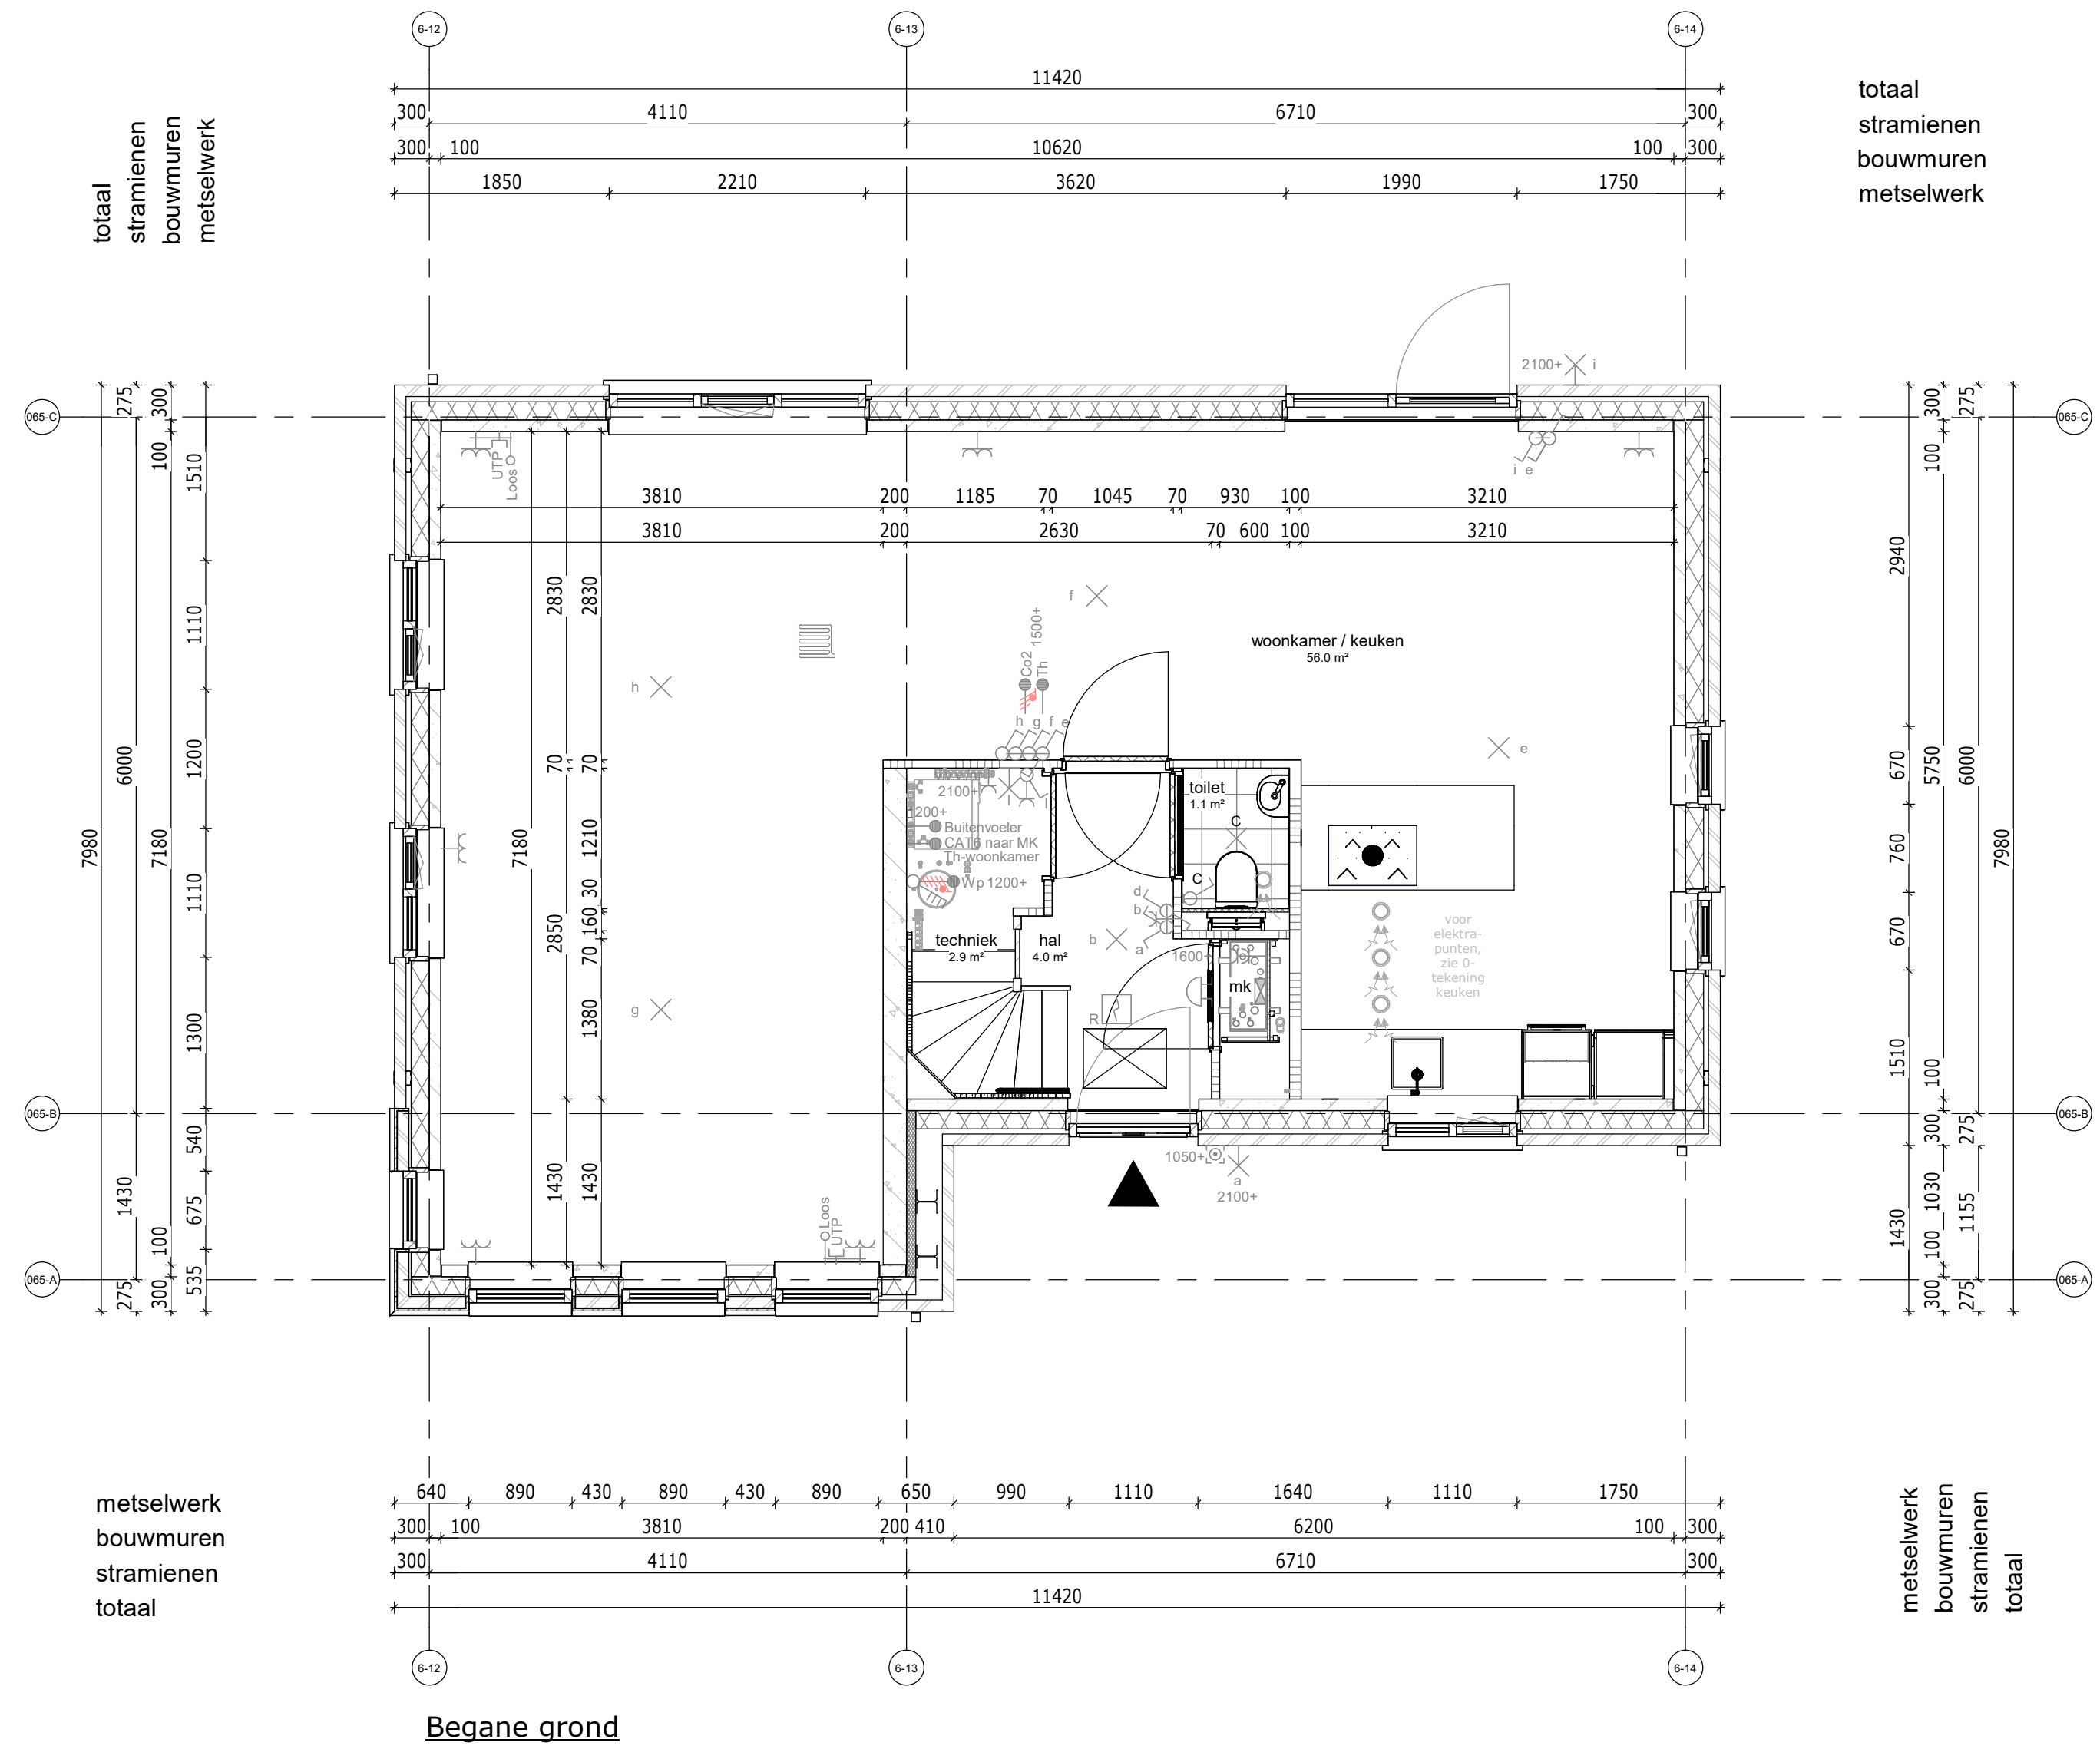

totaal
stramienen
bouwmuur
metselwerk

totaal
stramienen
bouwmuur
metselwerk


metselwerk
bouwmuur
stramienen
totaal

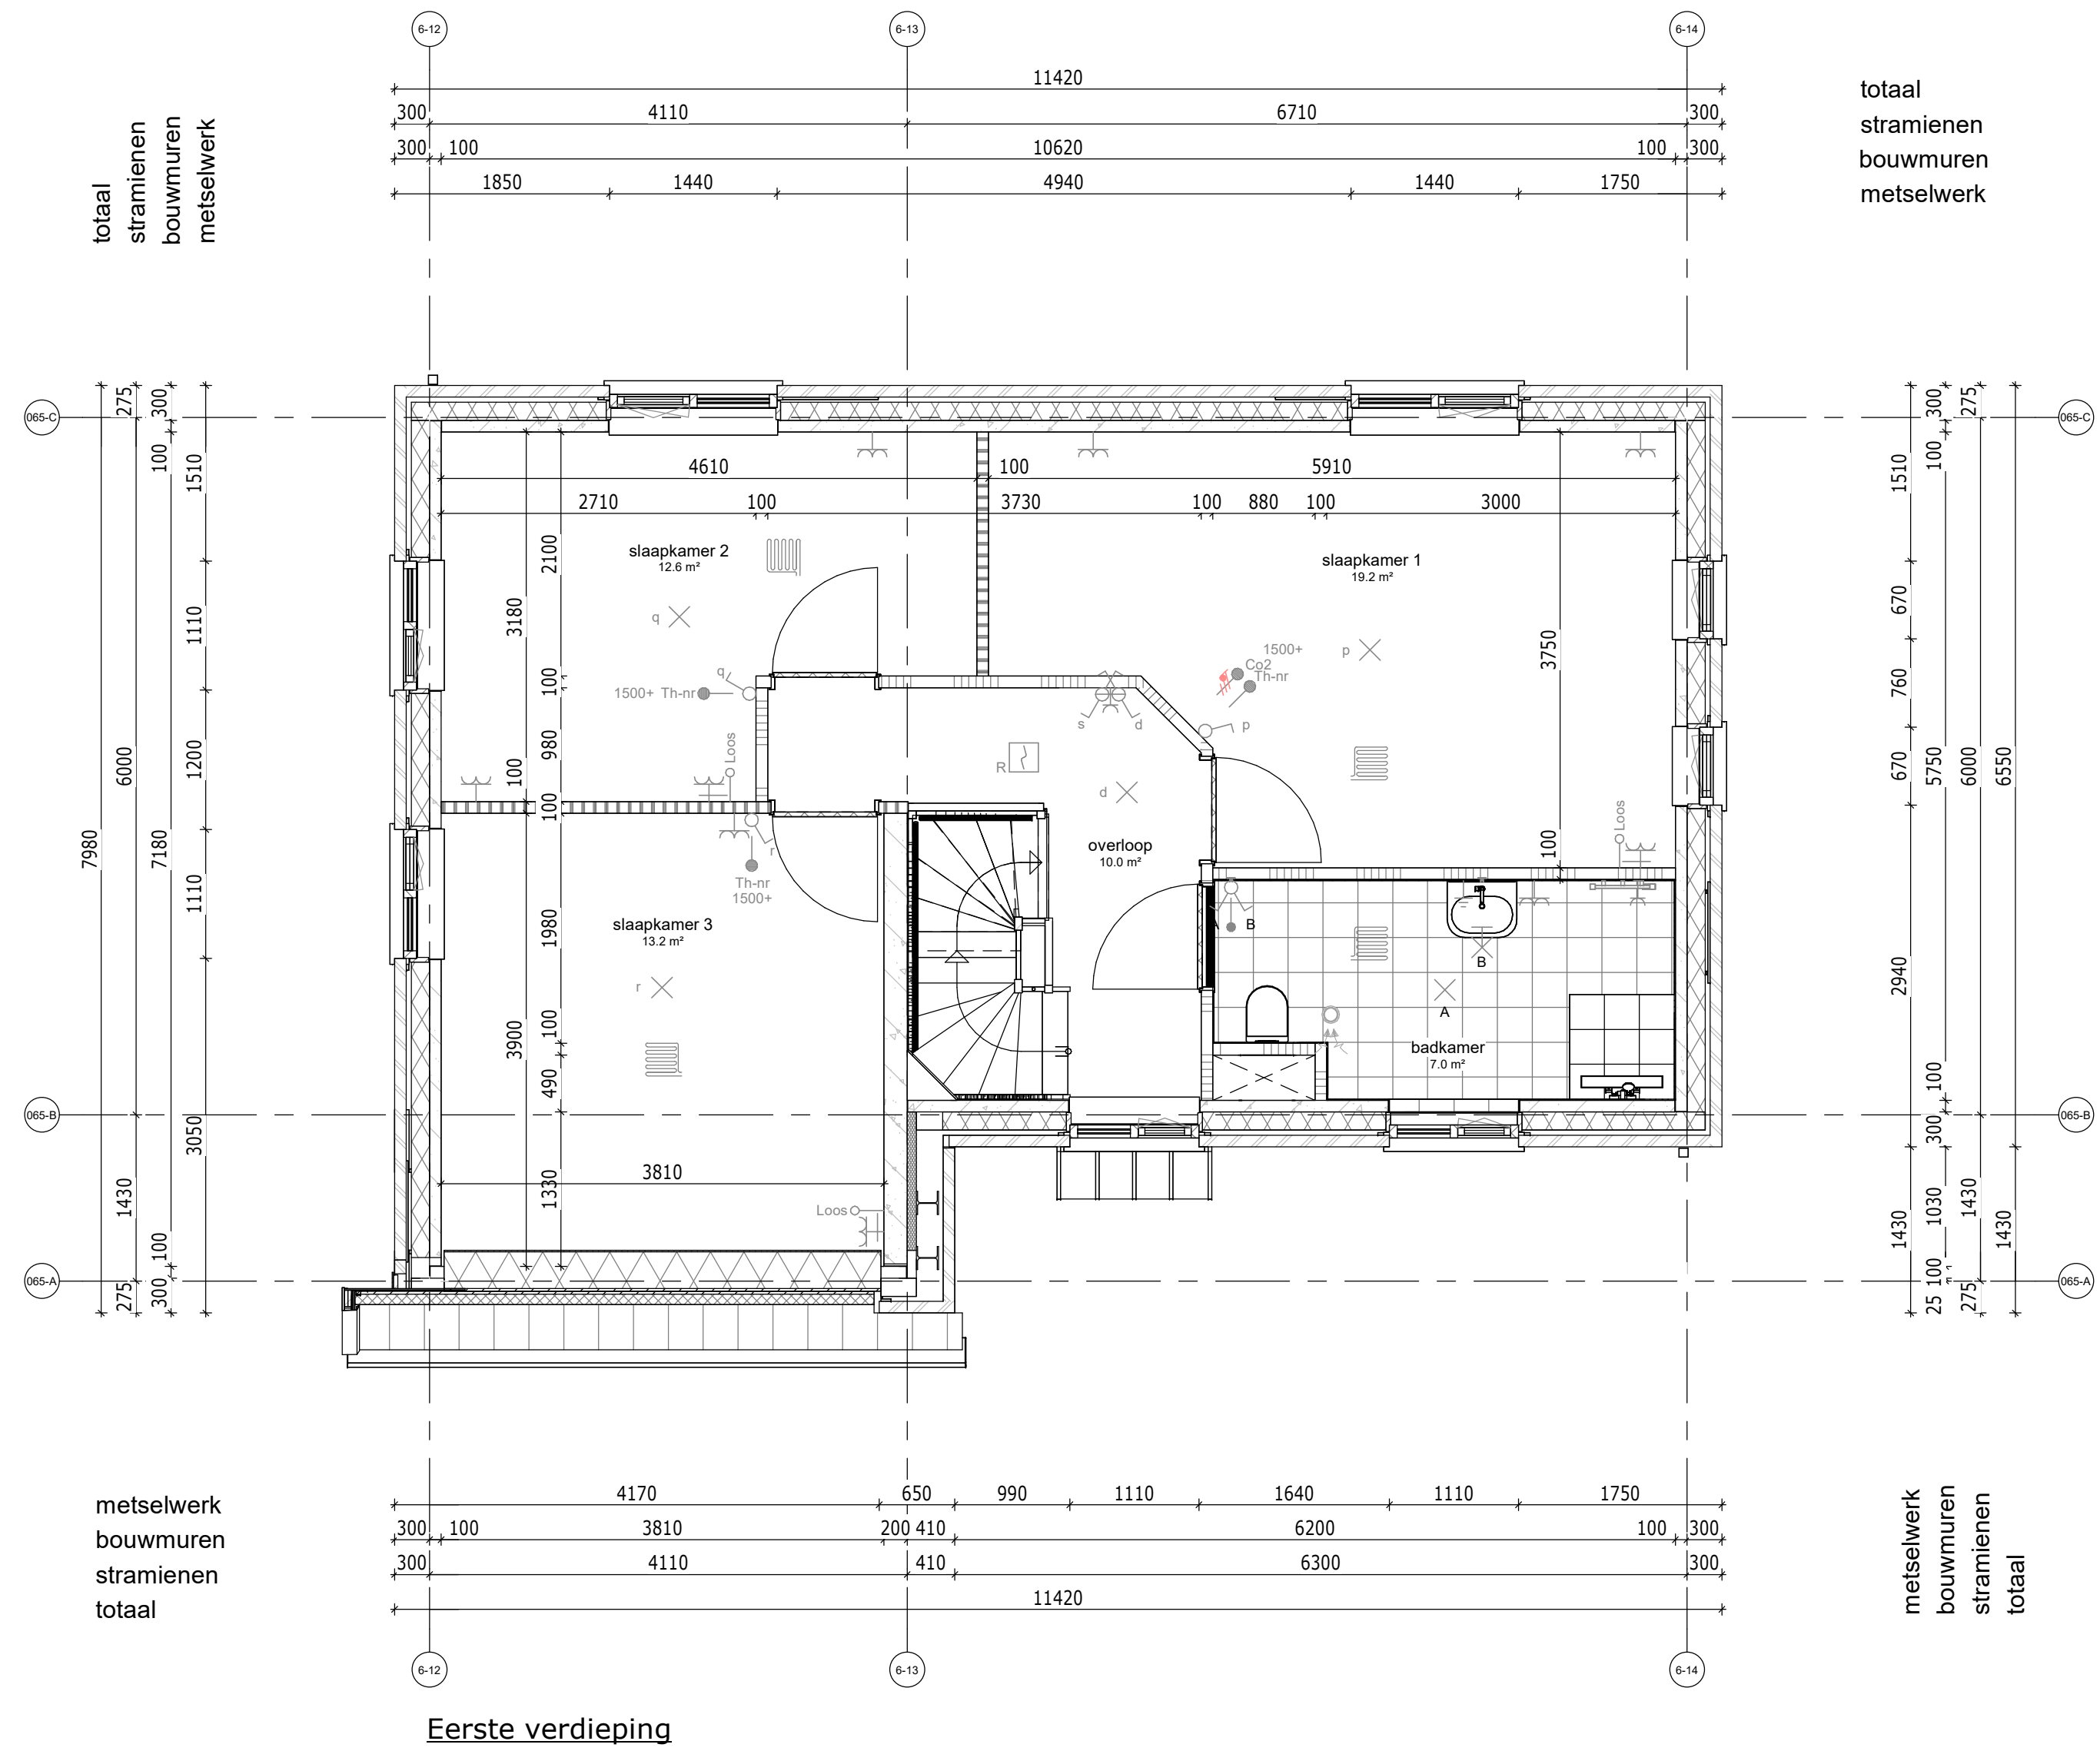

totaal
stramienen
bouwmuur
metselwerk

totaal
stramienen
bouwmuur
metselwerk


metselwerk
bouwmuur
stramienen
totaal

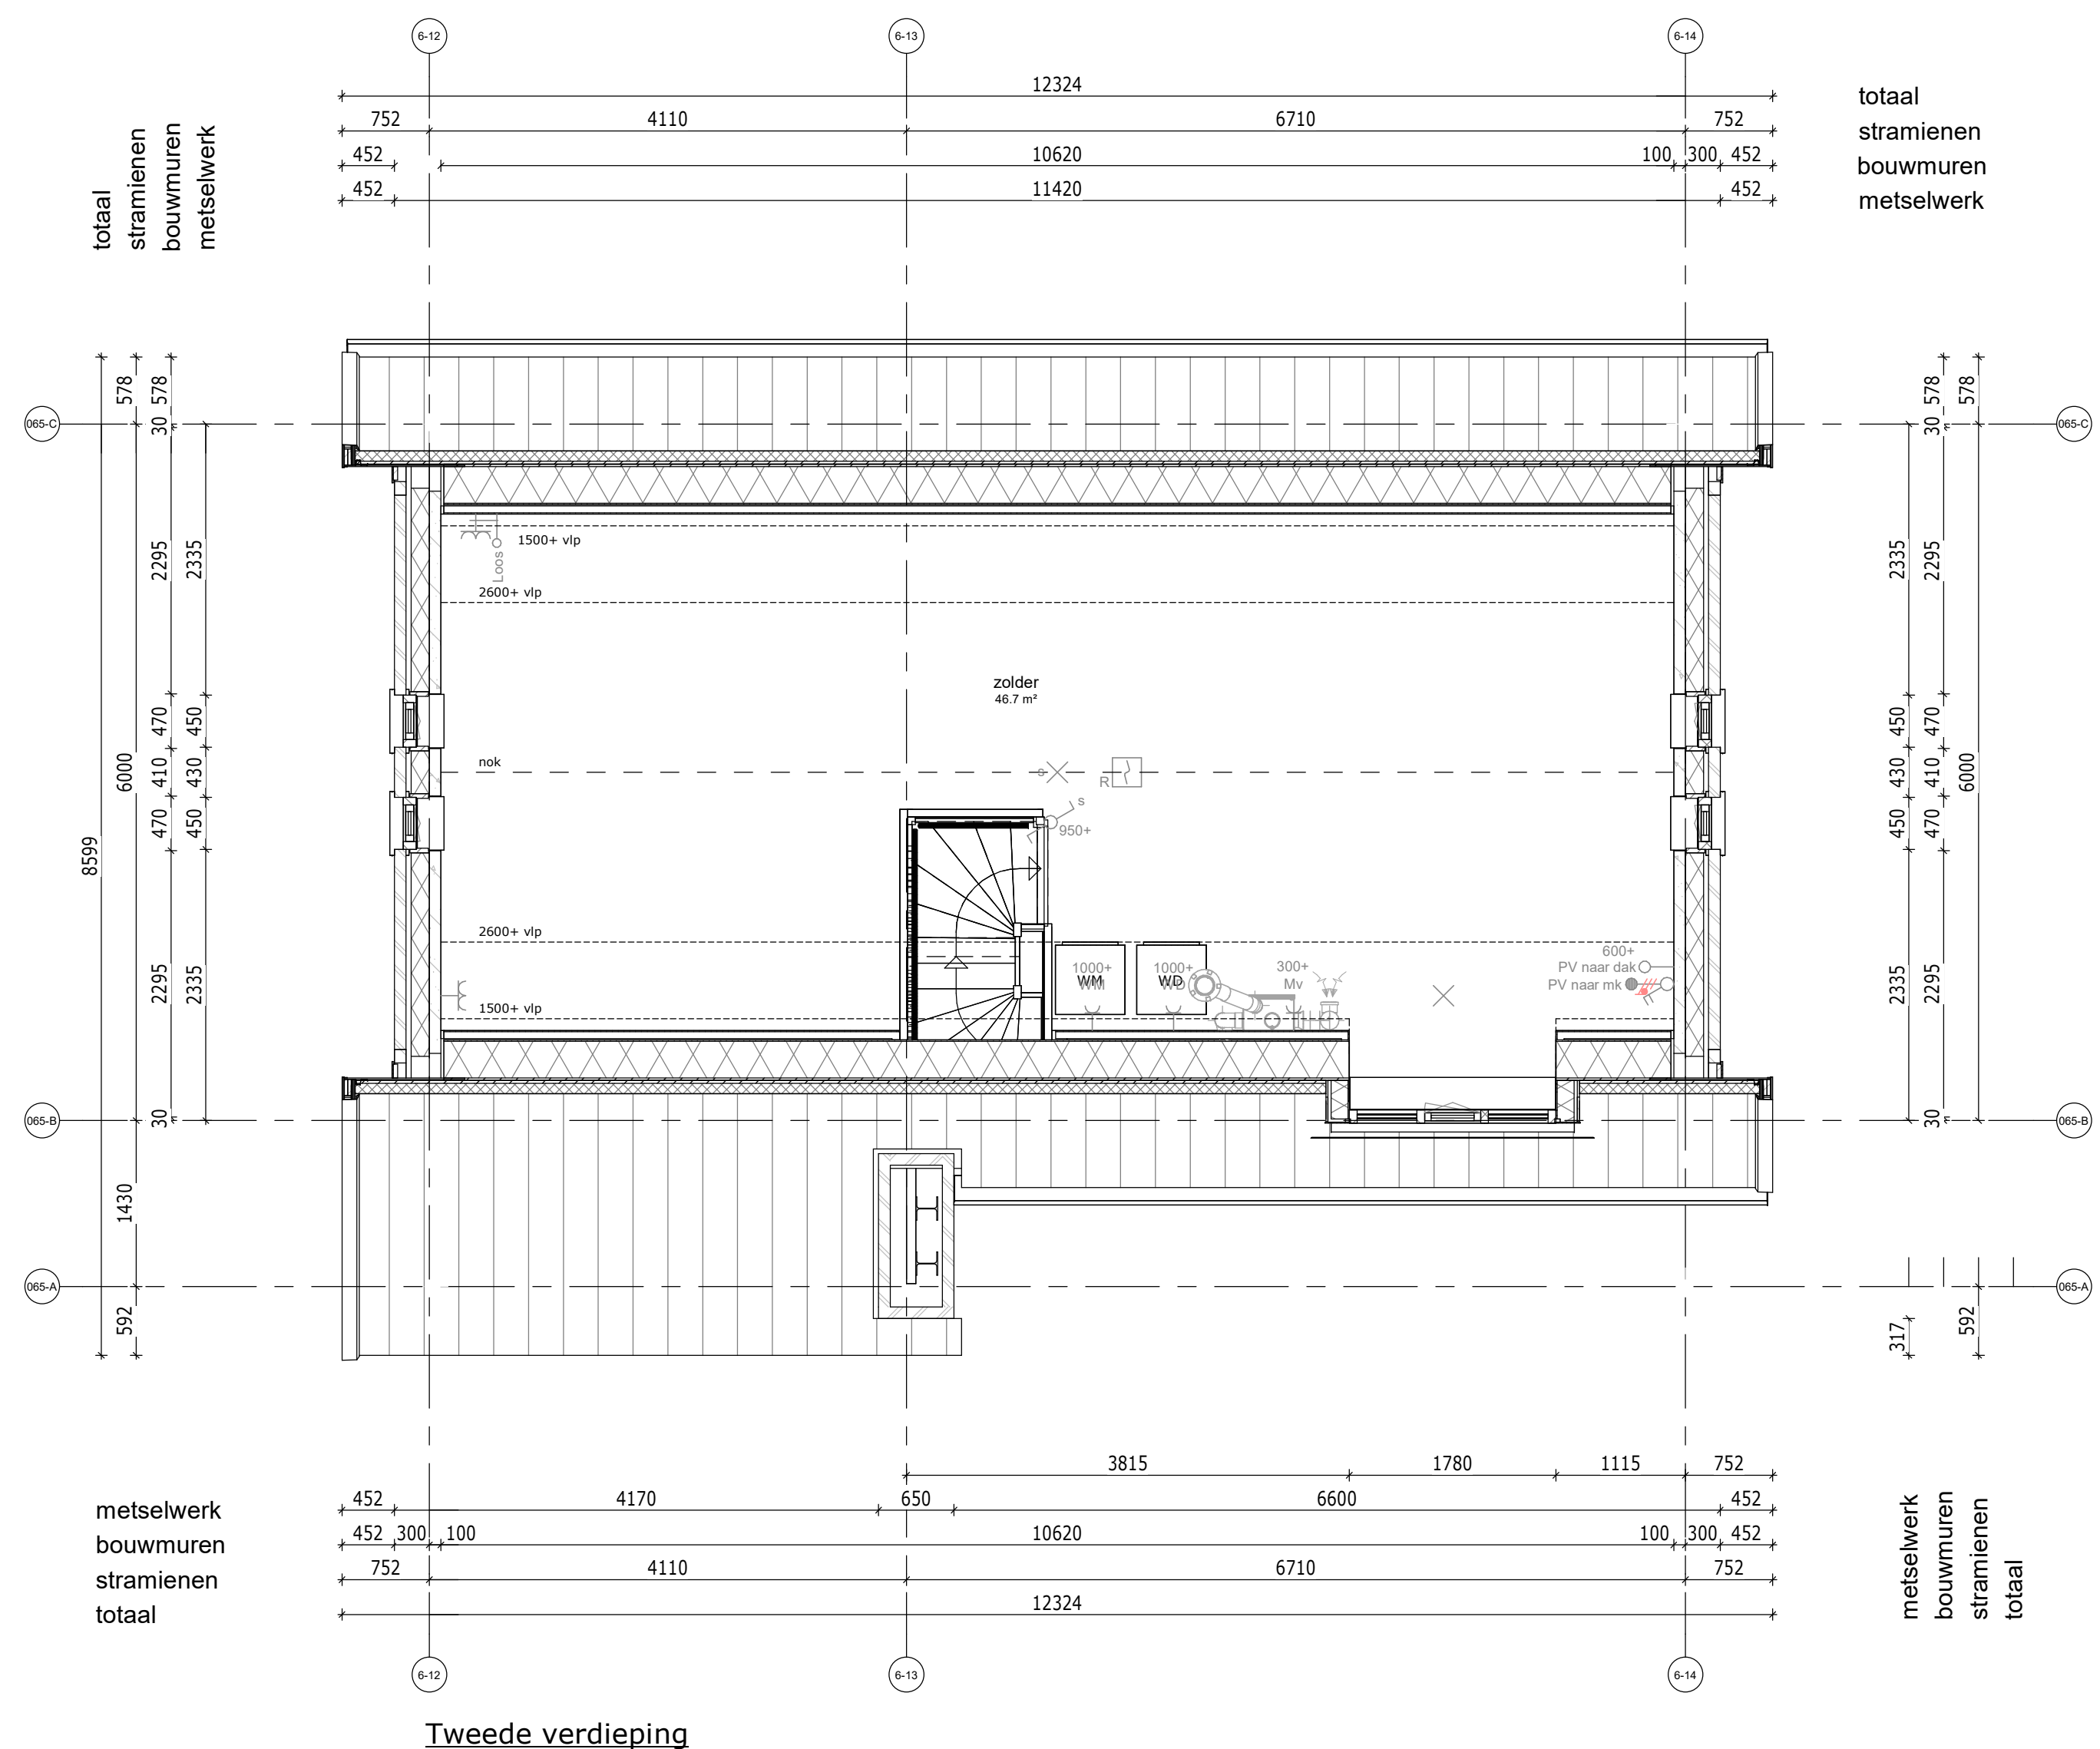

totaal
stramienen
bouwmuur
metselwerk

totaal
stramienen
bouwmuur
metselwerk

metselwerk
bouwmuur
stramienen
totaal

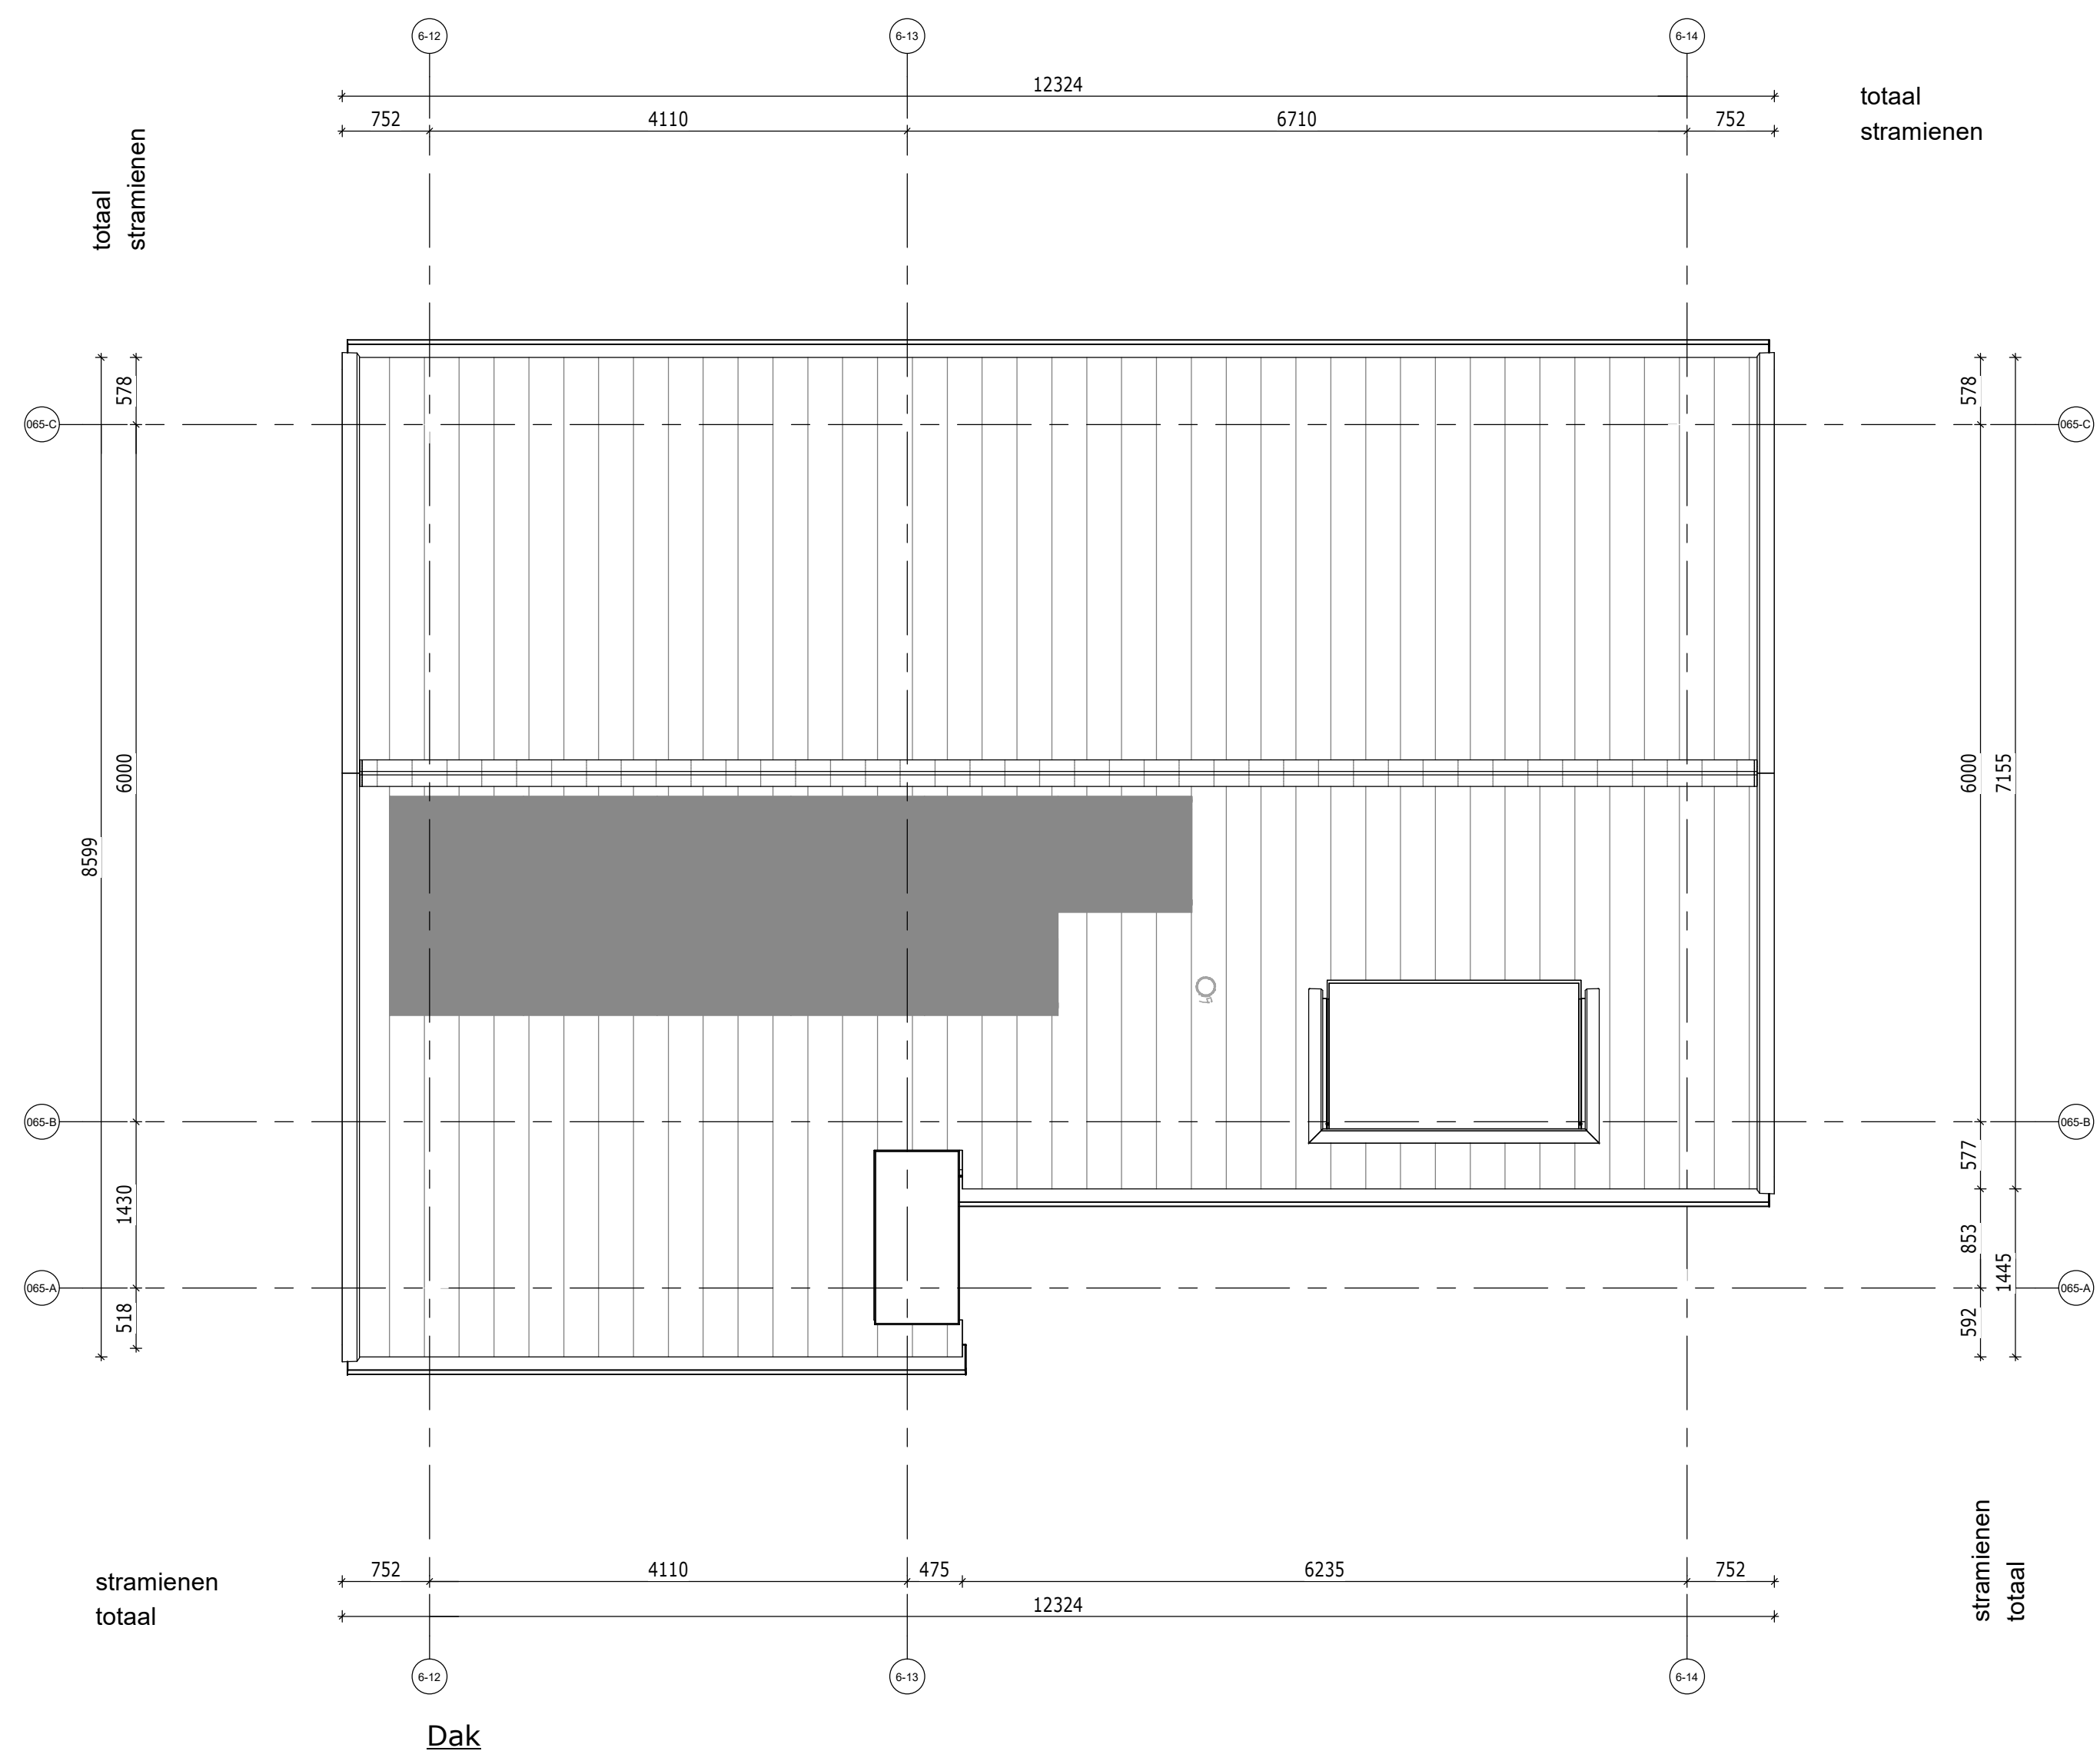

totaal
stramienen

totaal
stramienen

stramienen
totaal

RENNVOOI ELEKTRA		
	signaalgever deurbel	hoogte, 2250+.
	bedrader	hoogte, 1050+.
	rookmelder optisch	hoogte, plafond.
	1 polige schakelaar	hoogte, 1050+.
	vielschakelaar	hoogte, 1050+.
	seriekschakelaar	hoogte, 1050+.
	lichtaansluitpunt	hoogte, plafond.
	wandlicht aansluitpunt	hoogte, zie tekening.
	enkele wandcontactdoos	hoogte, 300+, zie tekening.
	dub. wandcontactdoos hor.	hoogte, 300+, zie tekening.
	enk. wandcontactdoos up	hoogte, 300+.
	leiding hook (controle draad)	hoogte, 300+.
	leiding bedraad thermostat	hoogte, 1500+.
	leiding bedraad	hoogte, 300+.
	centraal aansluitpunt	hoogte, 1500+.
	aansluitpunt 230V	hoogte, 1500+.
	perlex wcd 2x230V	hoogte, 650+.
	verhoeschaakelaar 230V	hoogte, zie tekening.
	verhoeschaakelaar 400V	hoogte, zie tekening.
Zie tekening voor aansluitingen		

RENNVOOI BOUWKUNDIG		
	Metselwerk	
	Isolatie	
	Betonwand	
	Lichte scheidingwand 100	
	Lichte scheidingwand 100, geluidswerend	
	Binnendeur met stalen kozijn	
	Houten buitenkozijn	
	brandscheiding 60 min WDBO	

RENNVOOI W-INSTALLATIES		
	Mechanische ventilatiebox	
	Omvormer voor zonne-energie	
	ruimte wordt verwarmt middels vloerverwarming, lage temperatuur	
	vloerverwarming-verdeler	
	afzuigventil MV	
	wandafzuigventil MV	

AFKORTINGEN		
Afz	afzuigkap	
b	boiler	
Combi	combinatiewaarmeter	
Co2	Co2melder	
E-rad	badkamer radiator	
KK	keukenkast	
Wp	waterpomp	
MV	mechanische ventilatie	
PV	zonnepanelen	
Th	thermostaat	
v.v.v.	verdelers vloerverwarming	
Vw	vaakwasser	
WD	wasdroger	
WM	wasmachine	

de pas
DORP IN BLOEI

DEFINITIEF

De Pas fase 2
Plattegronden - bouwnummer
065

tek.nr.: 01.265
schaal: 1:50
formaat: A0
getekend: PJO (Trebbe)

datum: 15-12-2023
wijziging:


Trebbe NoordOost B.V.
telefoon: 088 259 00 00
website: www.trebbe.nl

HANS BEEN
ARCHITECTEN BNA

TREBBE
ONTWIKKELT EN BOUWT




Voorgevel

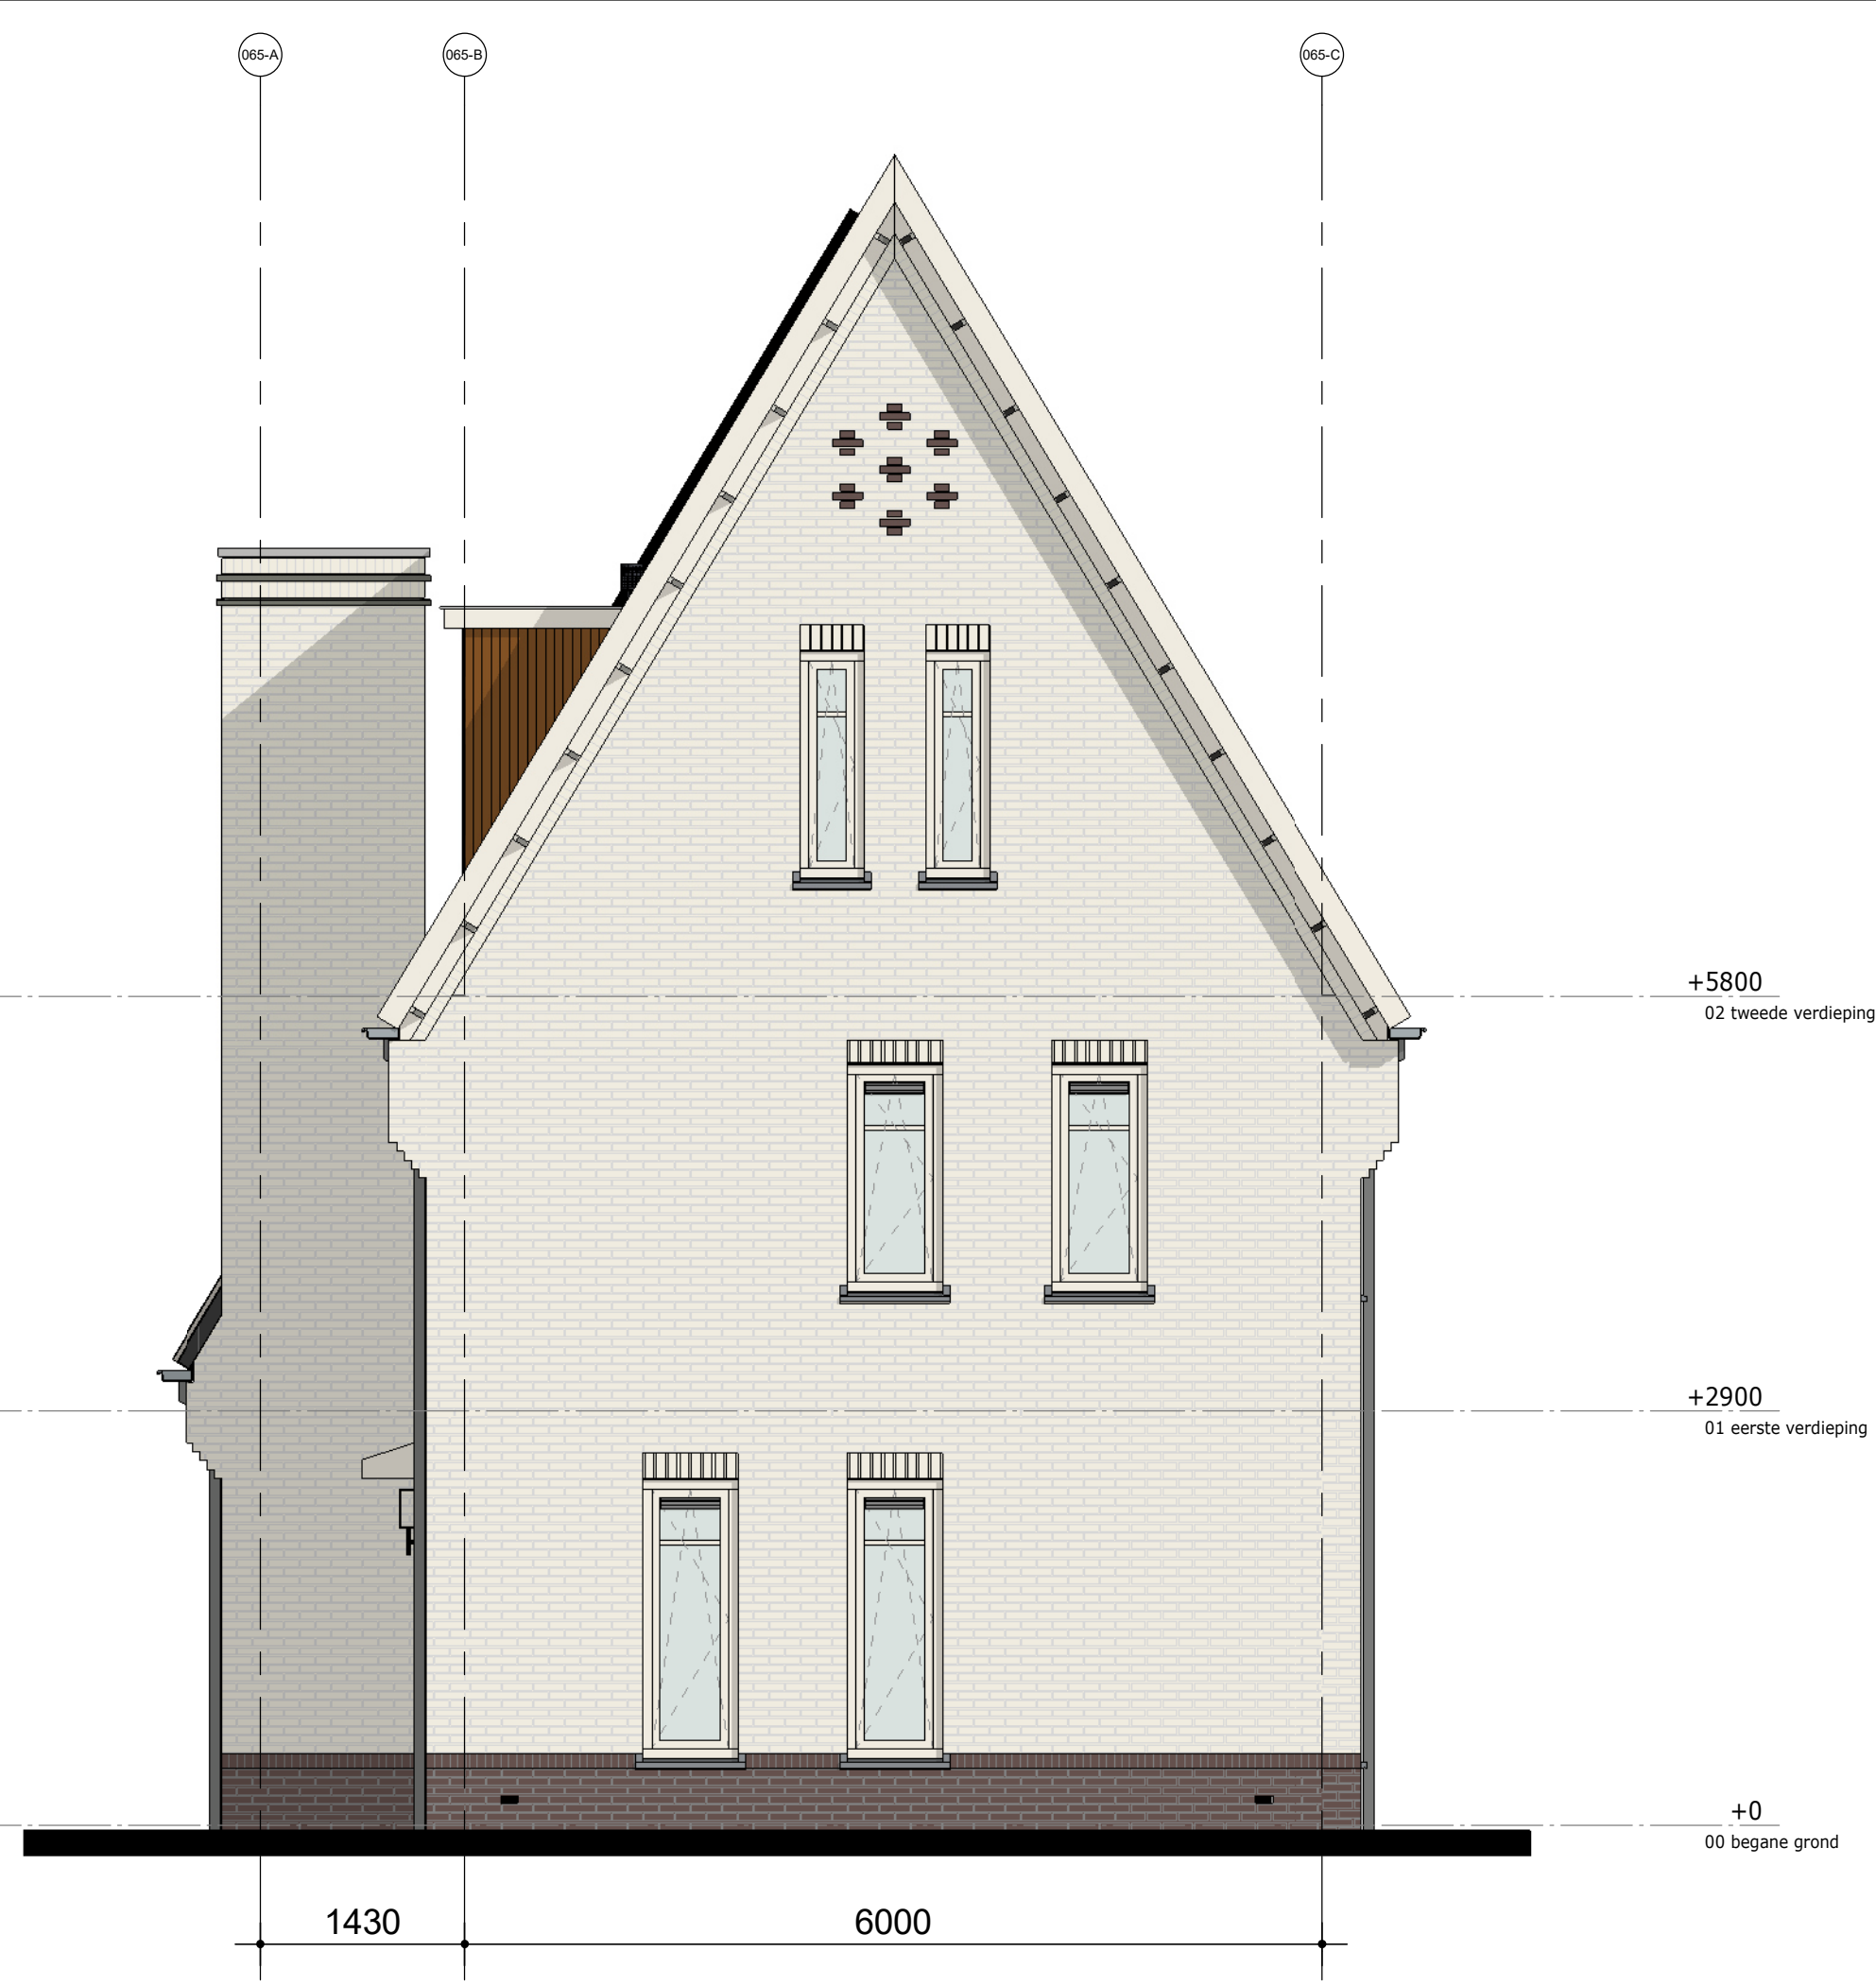

Rechter zijgevel



Achtergevel

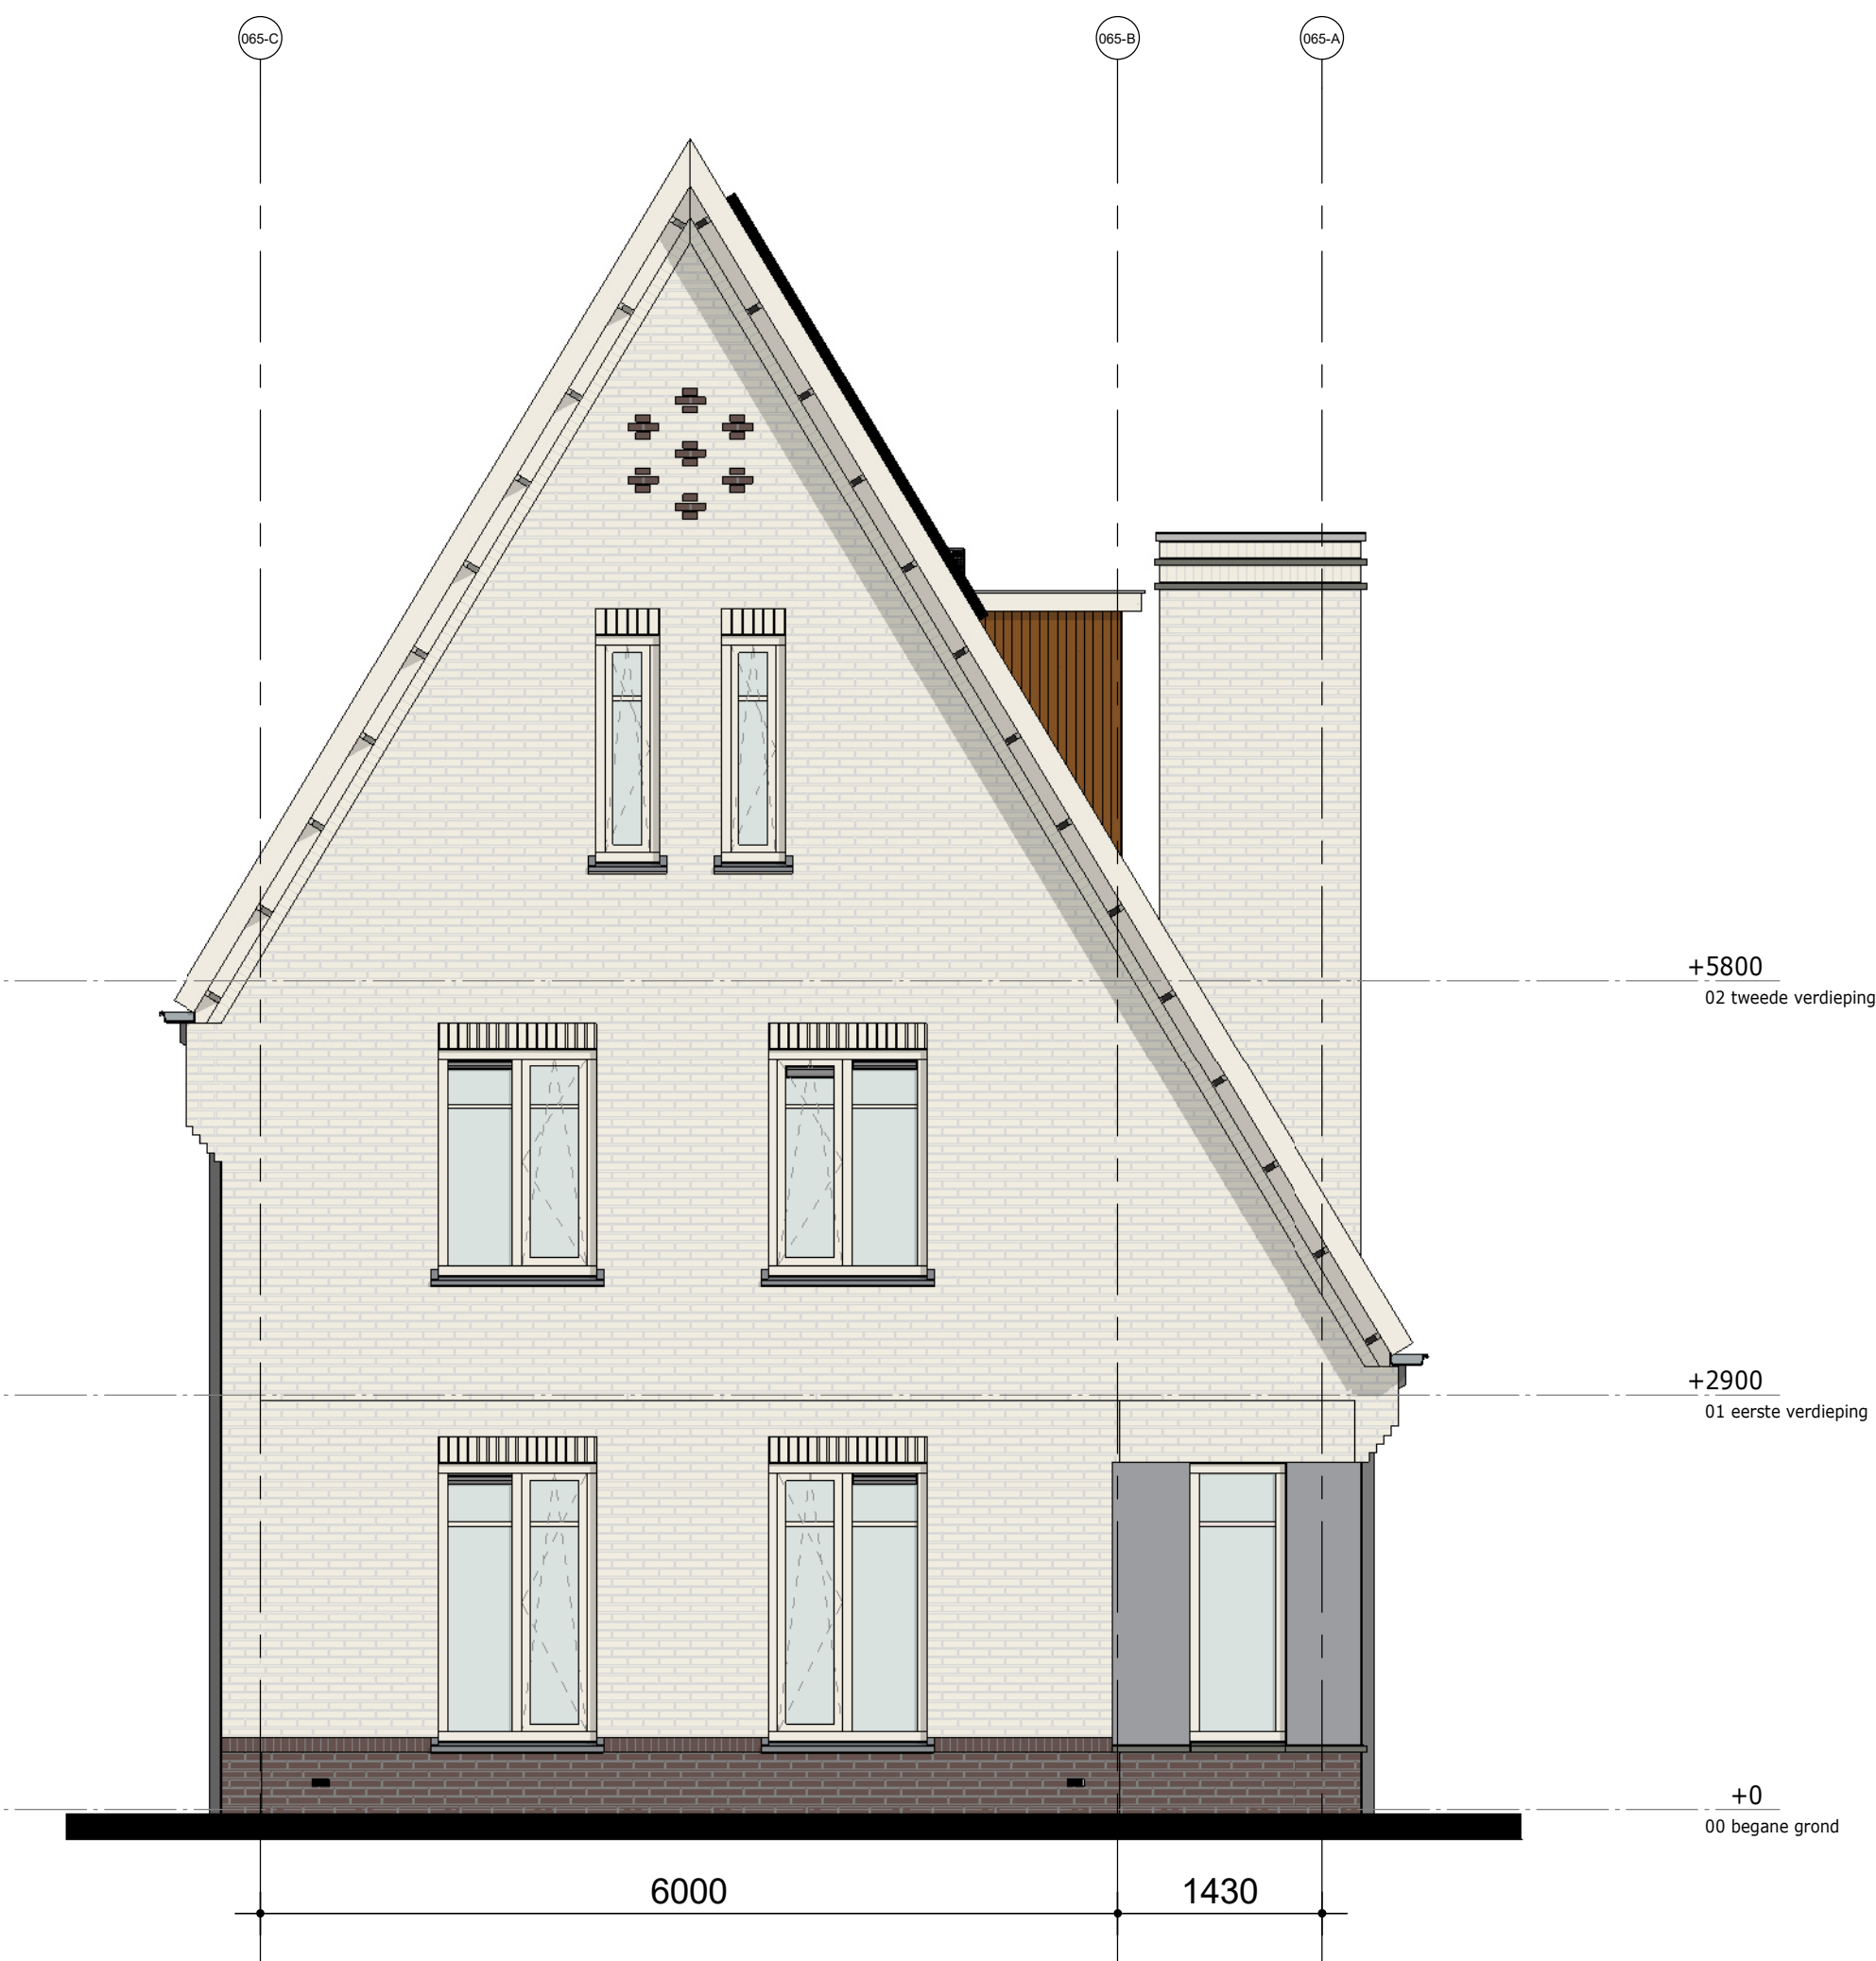

Linker zijgevel

Disclaimer
= Zone t.b.v. zonnepanelen
* Aantallen en posities zijn indicatief



DEFINITIEF

De Pas fase 2
Gevels bouwnummer 065

werknr.: 11090
bloknr.: 06

tek.nr.: 01.365
schaal: 1:50
formaat: 931x594
getekend: PJO (Trebbe)


datum: 15-12-2023
wijziging:


Trebbe NoordOost B.V.

telefoon: 088 259 00 00
website: www.trebbe.nl

HANS BEEN
ARCHITECTEN BNA

TREBBE
ONTWIKKELT EN BOUWT

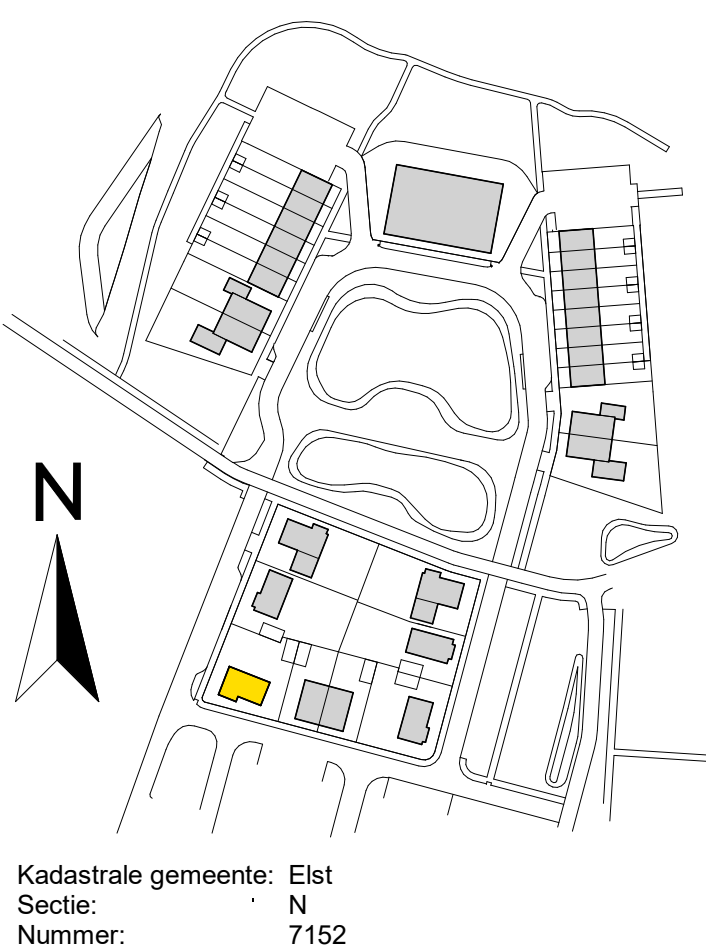

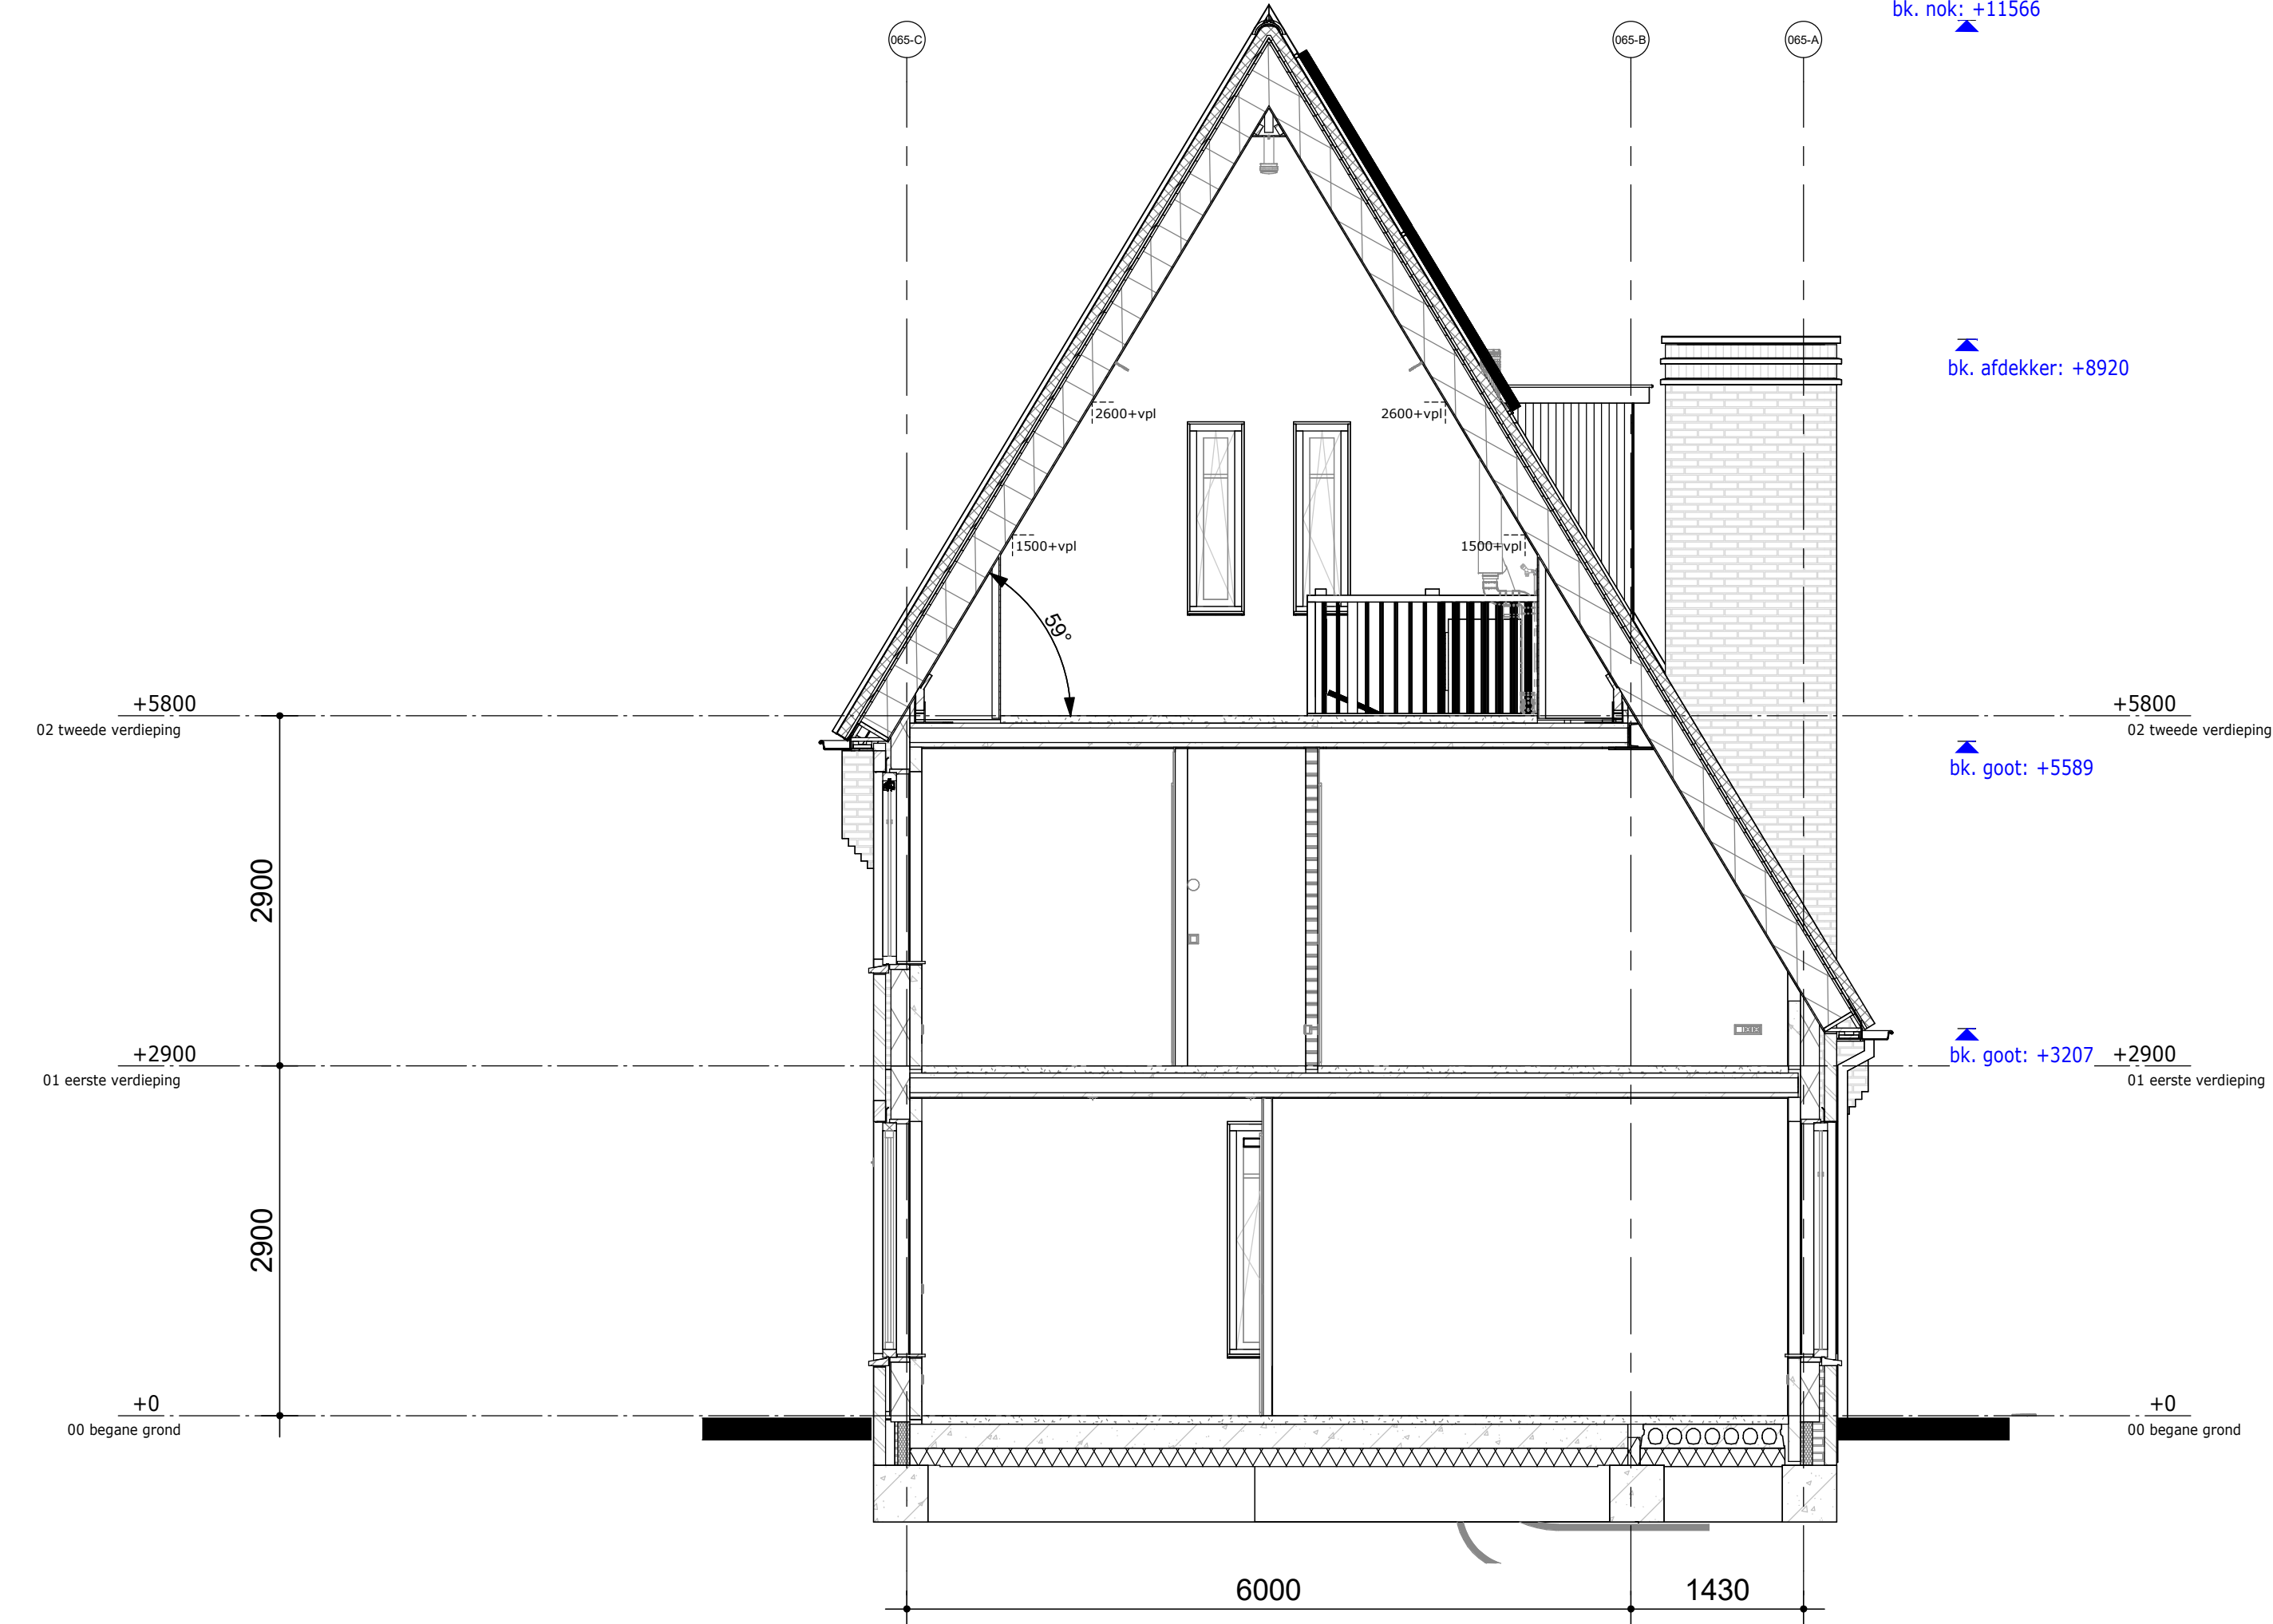

Dwarsdoorsnede



Langsdoorsnede

RENVOOI DOORSNEDEN

- Metselwerk cf. K&M-staat
- Isolatie
- Betonwand
- Cellenbeton binnenwand G4
- Cellenbeton binnenwand G5
- Kanaalplaatvloer 7 kanaals
- Leidingplaatvloer 11 kanaals
- Geïsoleerde kanaalplaatvloer
- Ribcassete vloer
- Muurplaat op (verhoogde) F-ankers, cf. opgave constructeur
- Prefab schoorsteen met steenstrips
- Keramische piron op broekstuk-pan
- Prefab scharnierkap
- Dakpannen cf. K&M-staat
- Houten kozijn in kleur cf. K&M-staat
- Vent.rooster cf. bouwbesluitberekening
- Beglazing cf. BENG-berekening
- Bakgoot cf. K&M-staat
- Zone t.b.v zonnepanelen
* Aantallen en posities zijn indicatief
- brandscheiding 60 minuten WBDBO



DEFINITIEF

De Pas fase 2

Doorsneden Bouwnummer 065

werknr.: 11090

bloknr.: 06

tek.nr.: 01.465

schaal: 1:50

formaat: A1

getekend: PJO (Trebbe)

datum: 15-12-2023


wijziging:

Trebbe NoordOost B.V.




telefoon: 088 259 00 00
website: www.trebbe.nl

HANS BEEN
ARCHITECTEN BNA

TREBBE
ONTWIKKELT EN BOUWT

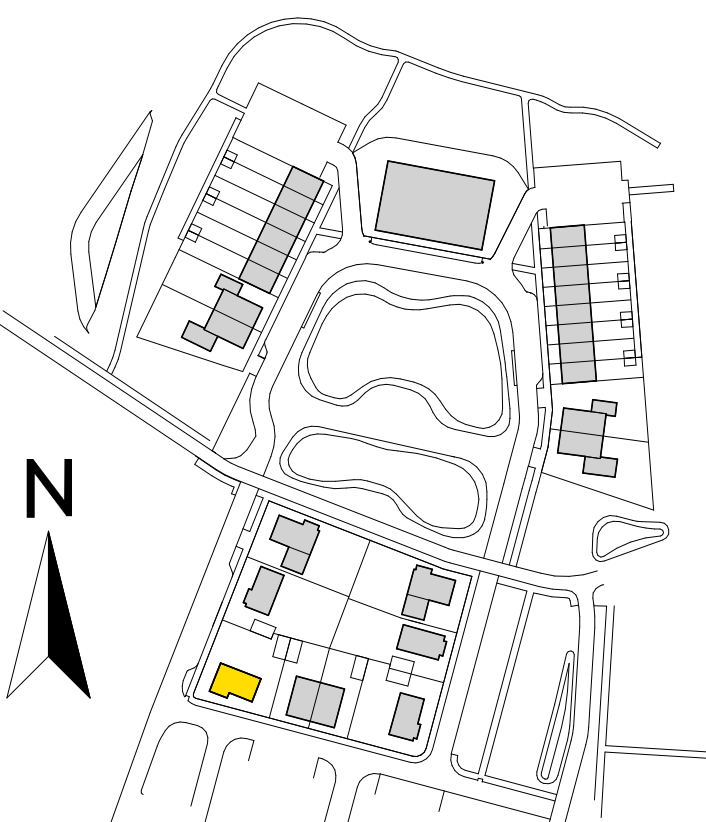


Kadastrale gemeente: Elst
Sectie: N
Nummer: 7152

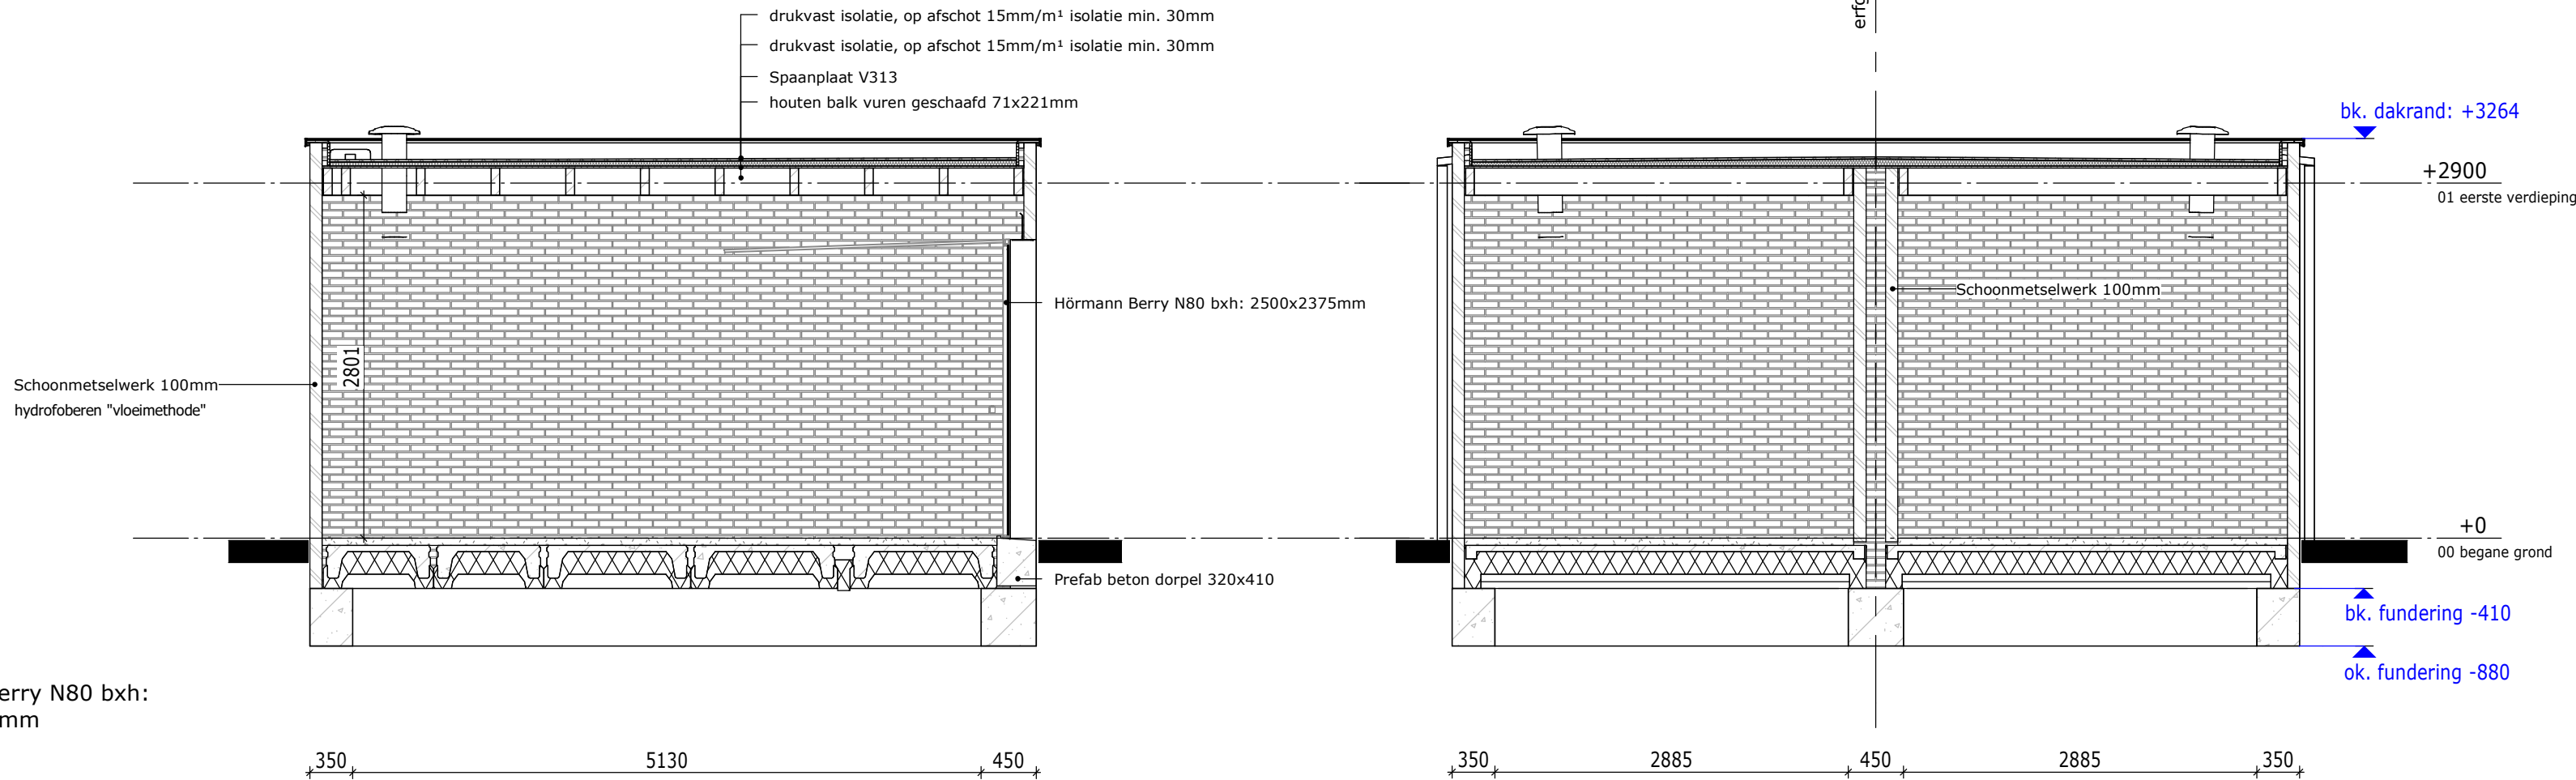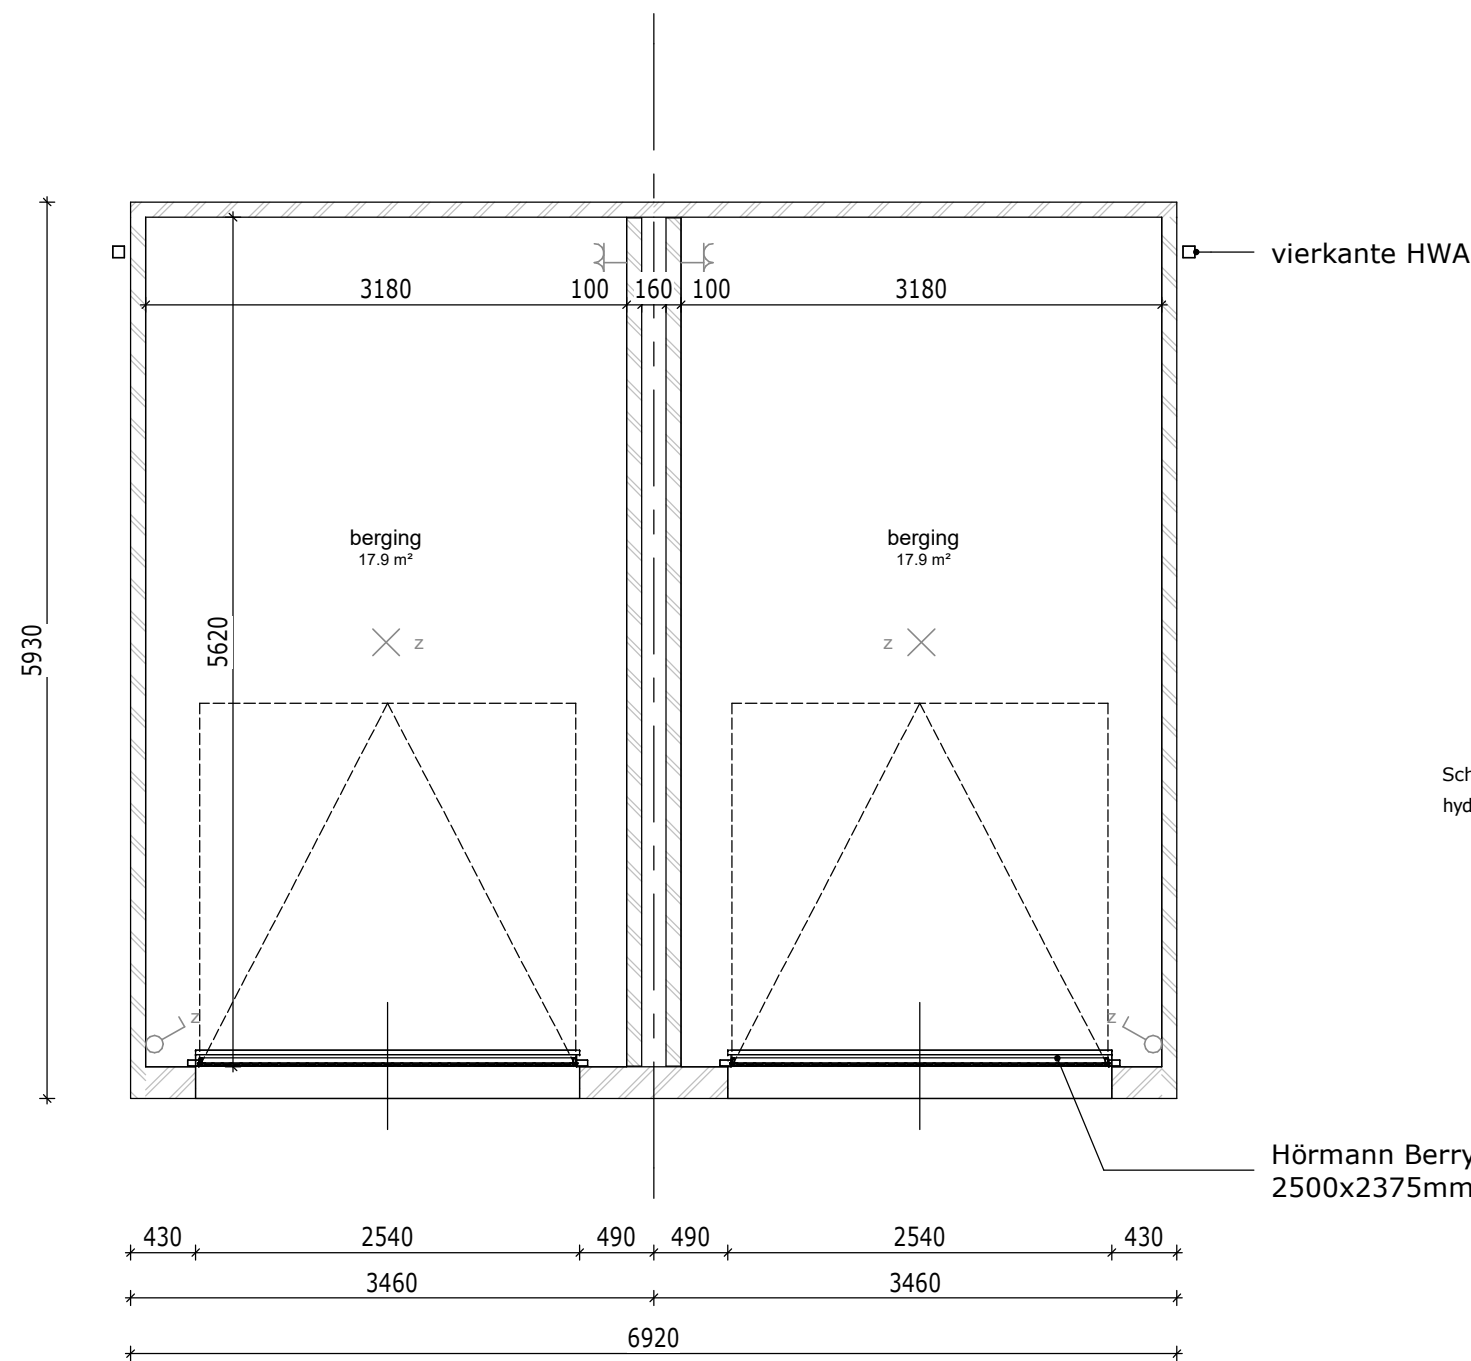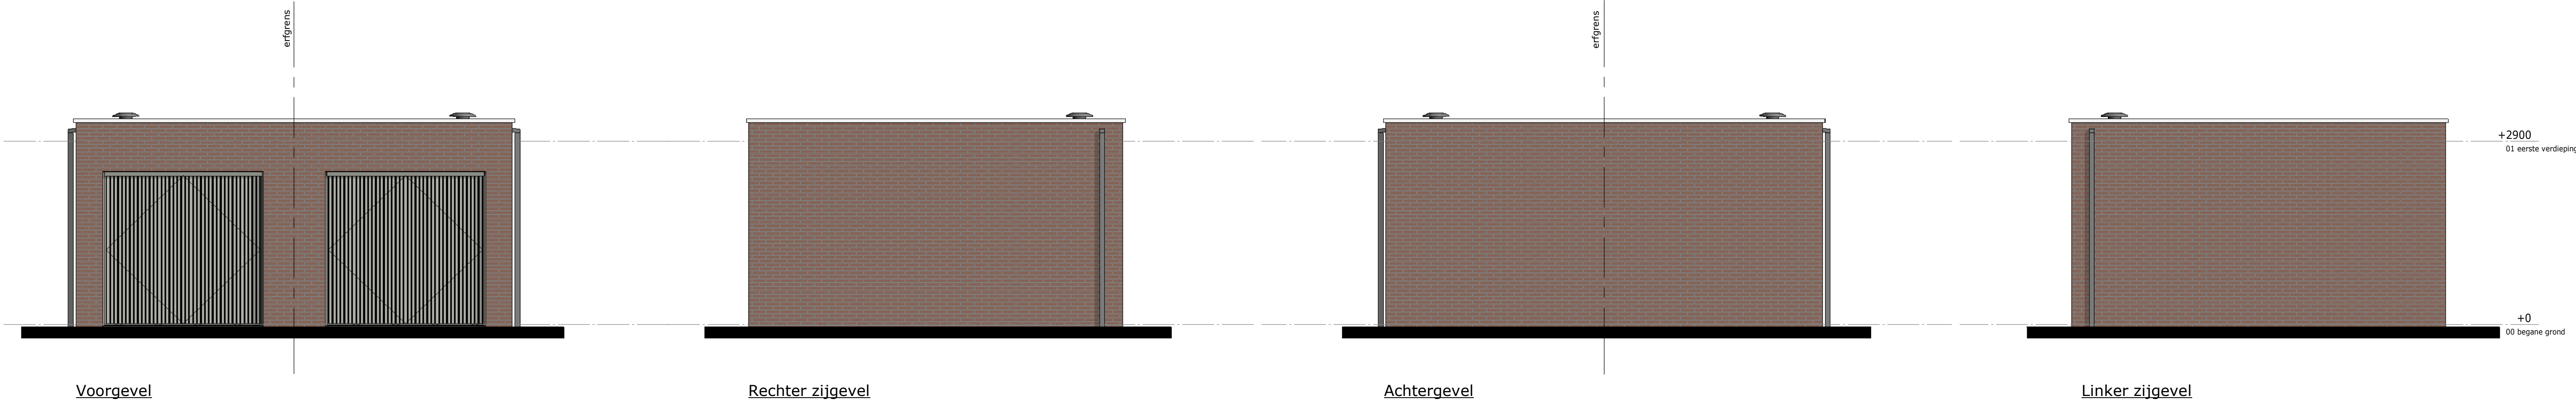

(2 x als getekend)



DEFINITIEF

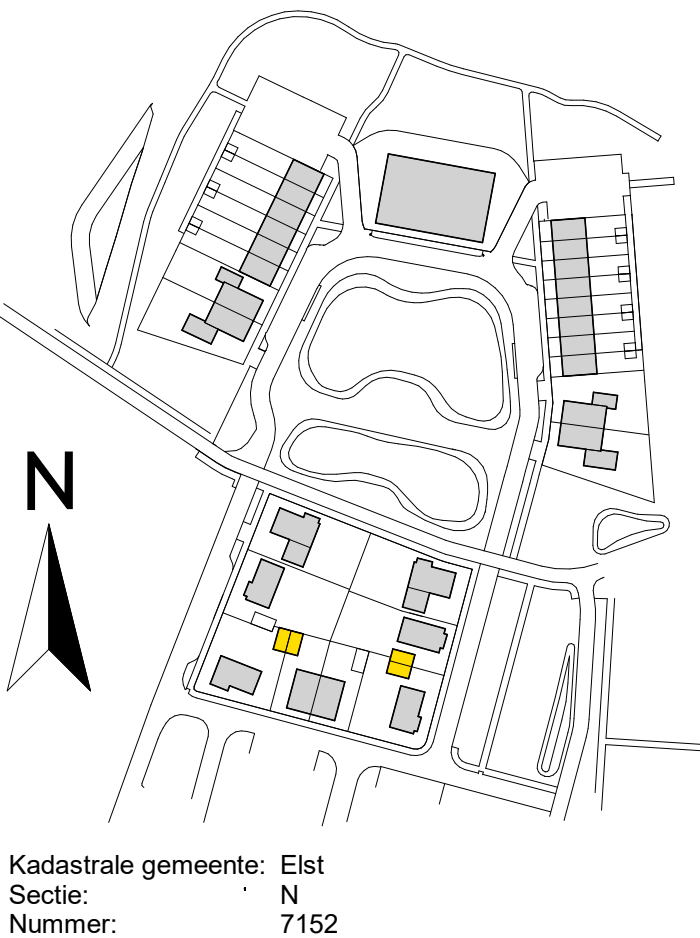

De Pas fase 2
Gemetselde dubbele bergingen
bloknr.: 06

tek.nr.: 01.701
schaal: 1:50
formaat: 420 x 841
getekend: PJO (Trebbe)
datum: 15-12-2023
wijziging:

Trebbe NoordOost B.V.

telefoon: 088 259 00 00
website: www.trebbe.nl

