


Dakaanzicht

### Renvoi plattegrond

	Metselwerk
	Isolatie
	Betonwand
	Lichte scheidingswand 100mm
	Lichte scheidingswand 100mm geluidwerend
	Wandtegelsymbol
	Standaard meterkast
	Hoekkeuken 2330x2750mm
	Rechte keuken 600x3650mm
	Zone t.b.v. zonnepanelen * Aantallen en posities zijn indicatief
	Douchehoek standaard
	Opstelplaats wasmachine
	Opstelplaats Wasdroger
	Hemelwaterafvoer

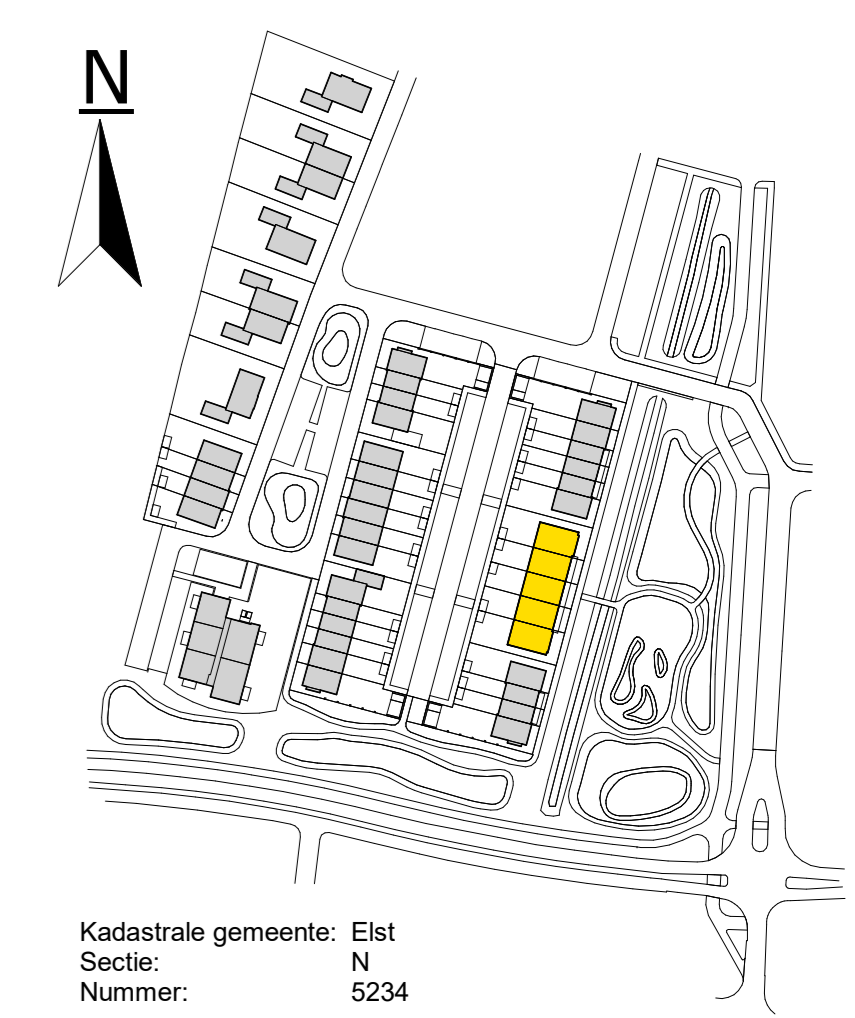

De Pas fase 1  
**Plattegronden\_Blok 14**  
 werknummer: 11067 tek.nr.: 01.215  
 datum: 23-06-2023 schaal: 1:50  
 status: Definitief formaat: A0  
 getekend: BIM-Afdeling