



Tweede verdieping

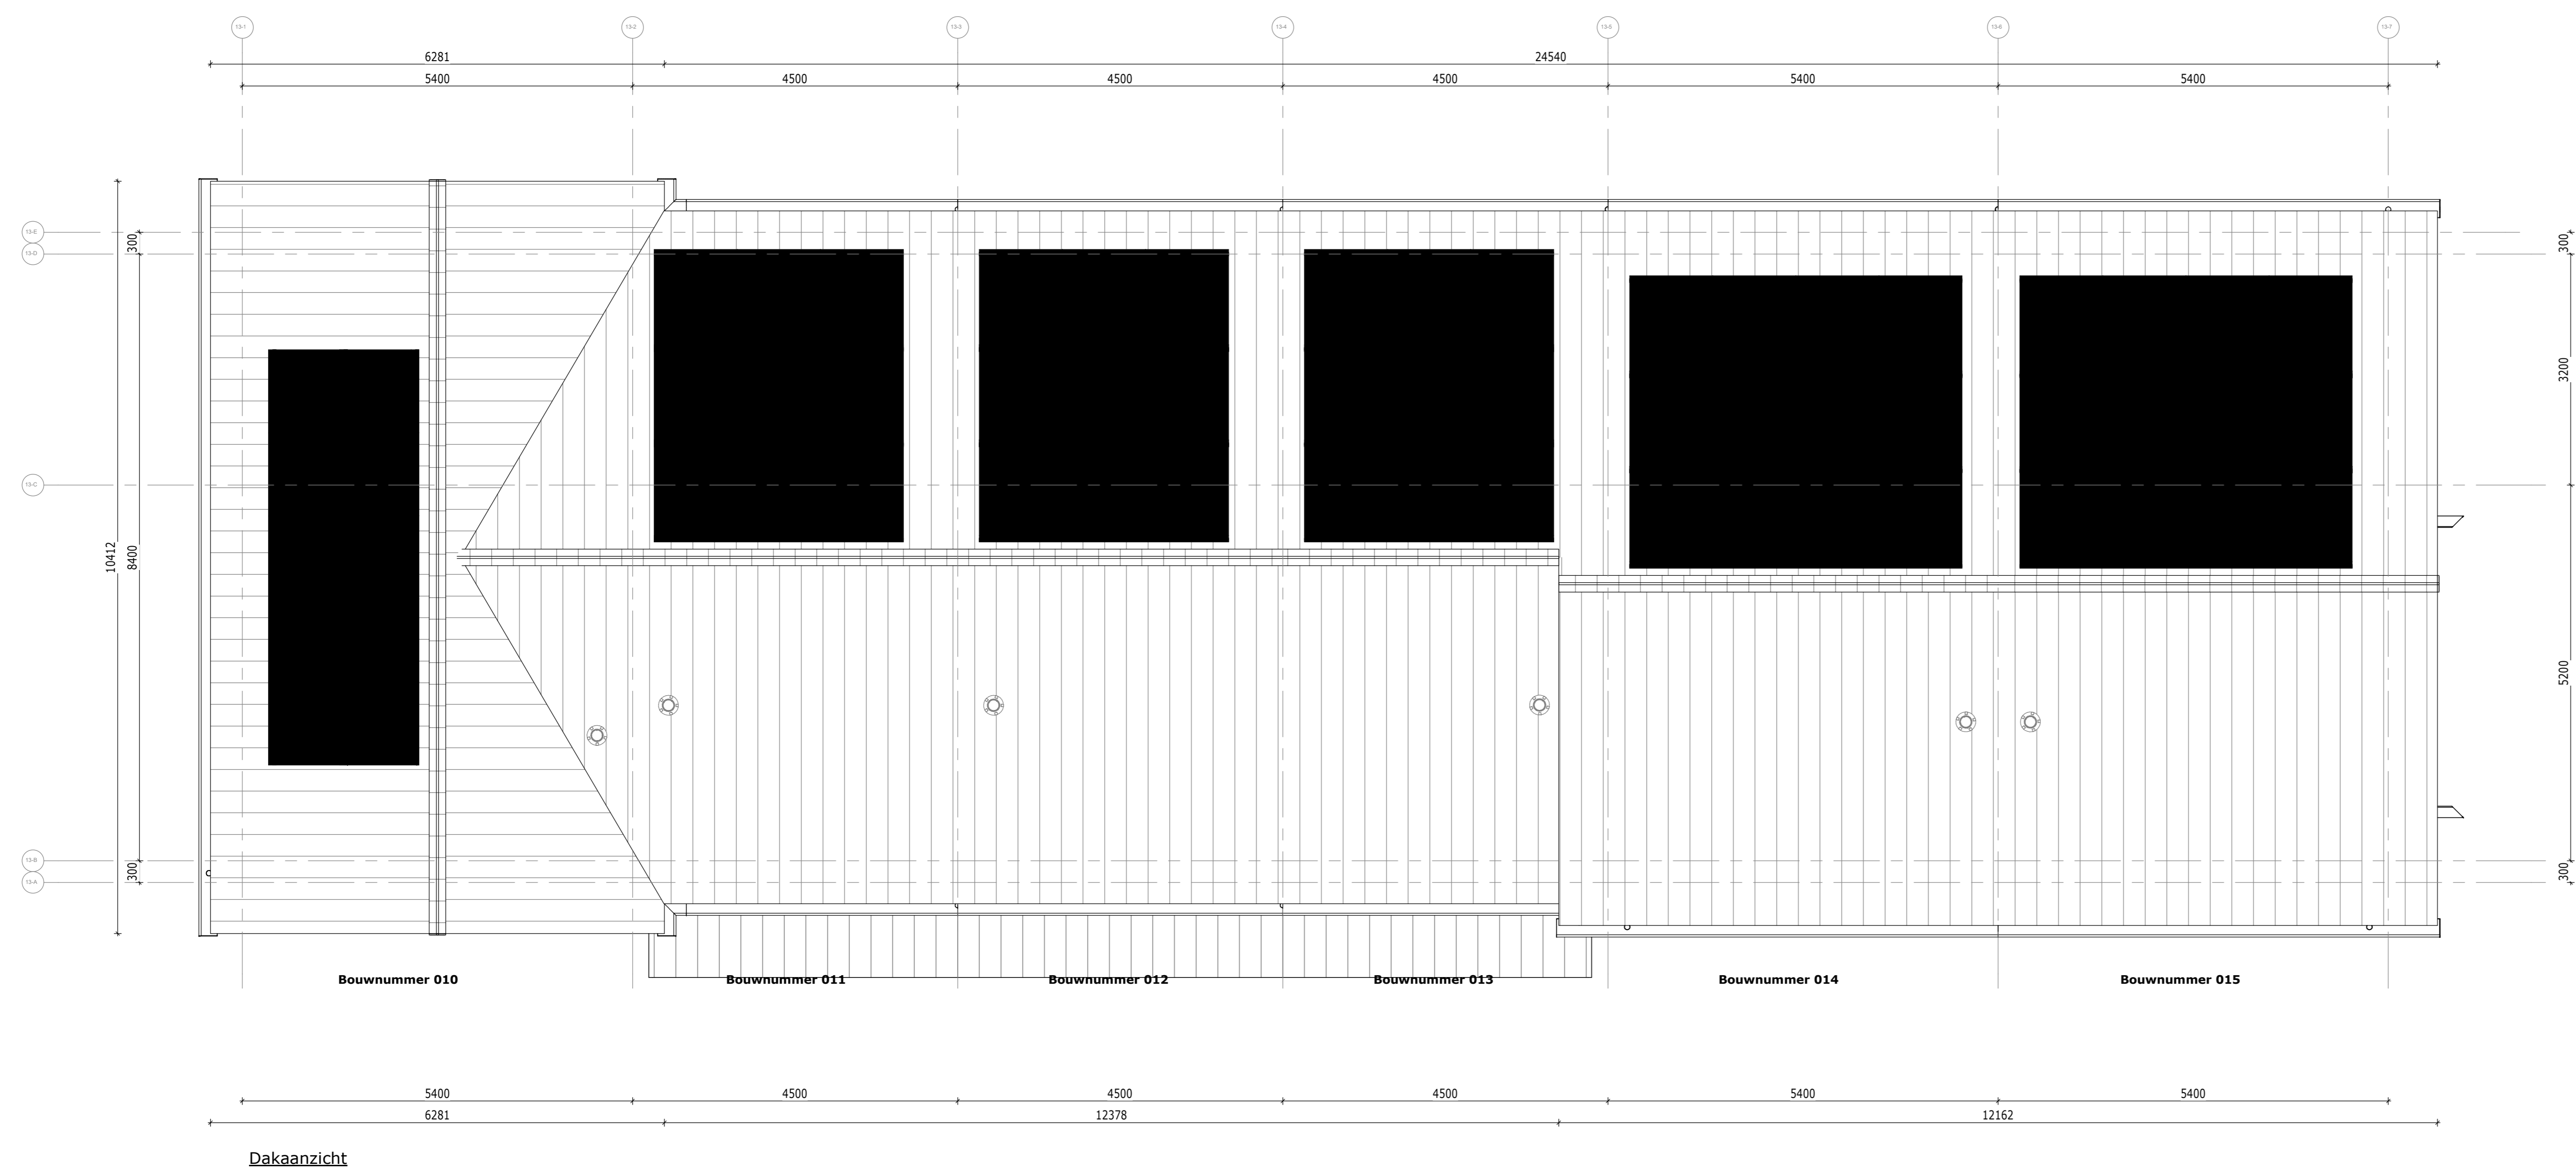

Dakaanzicht

Renvooi plattegrond

- Metselwerk
- Isolatie
- Betonwand
- Lichte scheidingwand 100mm
- Lichte scheidingwand 100mm geluidwerend
- Wandtegels
- Standaard meterkast
- Hoekkeuken 2330x2750mm
- Rechte keuken 600x3650mm
- Zone t.b.v. zonnepanelen
* Aantallen en posities zijn indicatief
- Douchehoek standaard
- Opstelplaats wasmachine
- Opstelplaats Wasdroger
- Hemelwaterafvoer

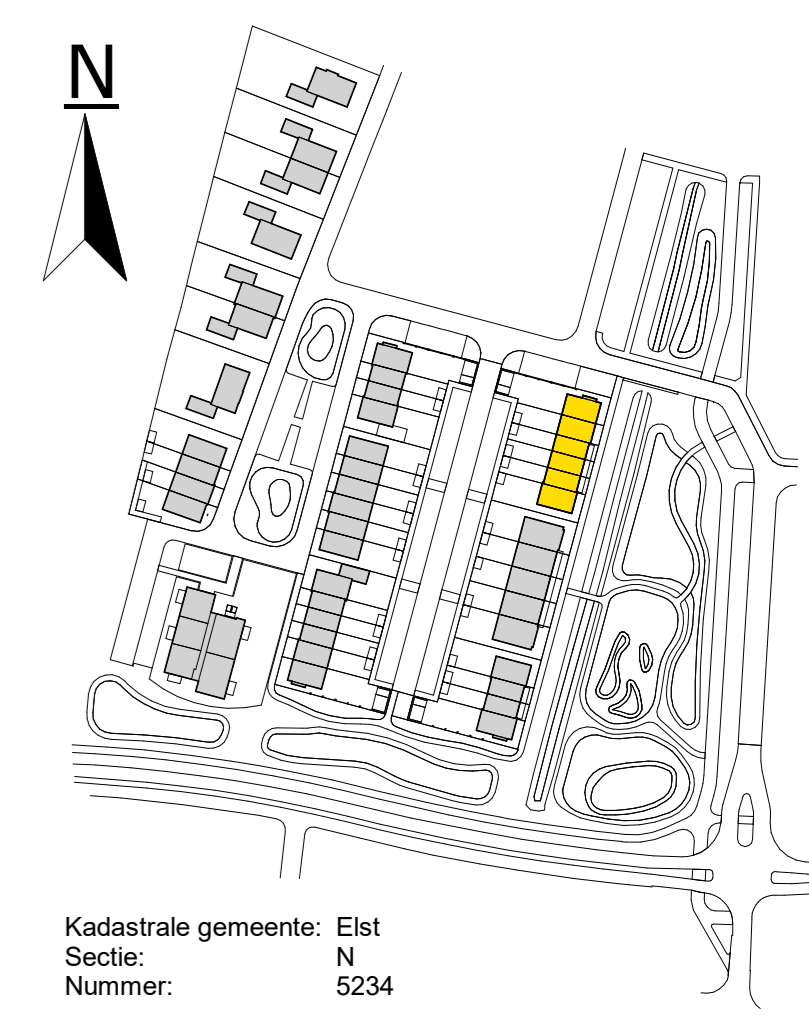

Kadastrale gemeente: Elst
Sectie: N
Nummer: 6234

De Pas fase 1

Plattegronden_Blok 13

werknummer: 11067

datum: 23-06-2023

status: Definitief

getekend: BIM-Afdeling

tek.nr.: 01.213

schaal: 1:50

formaat: A0