


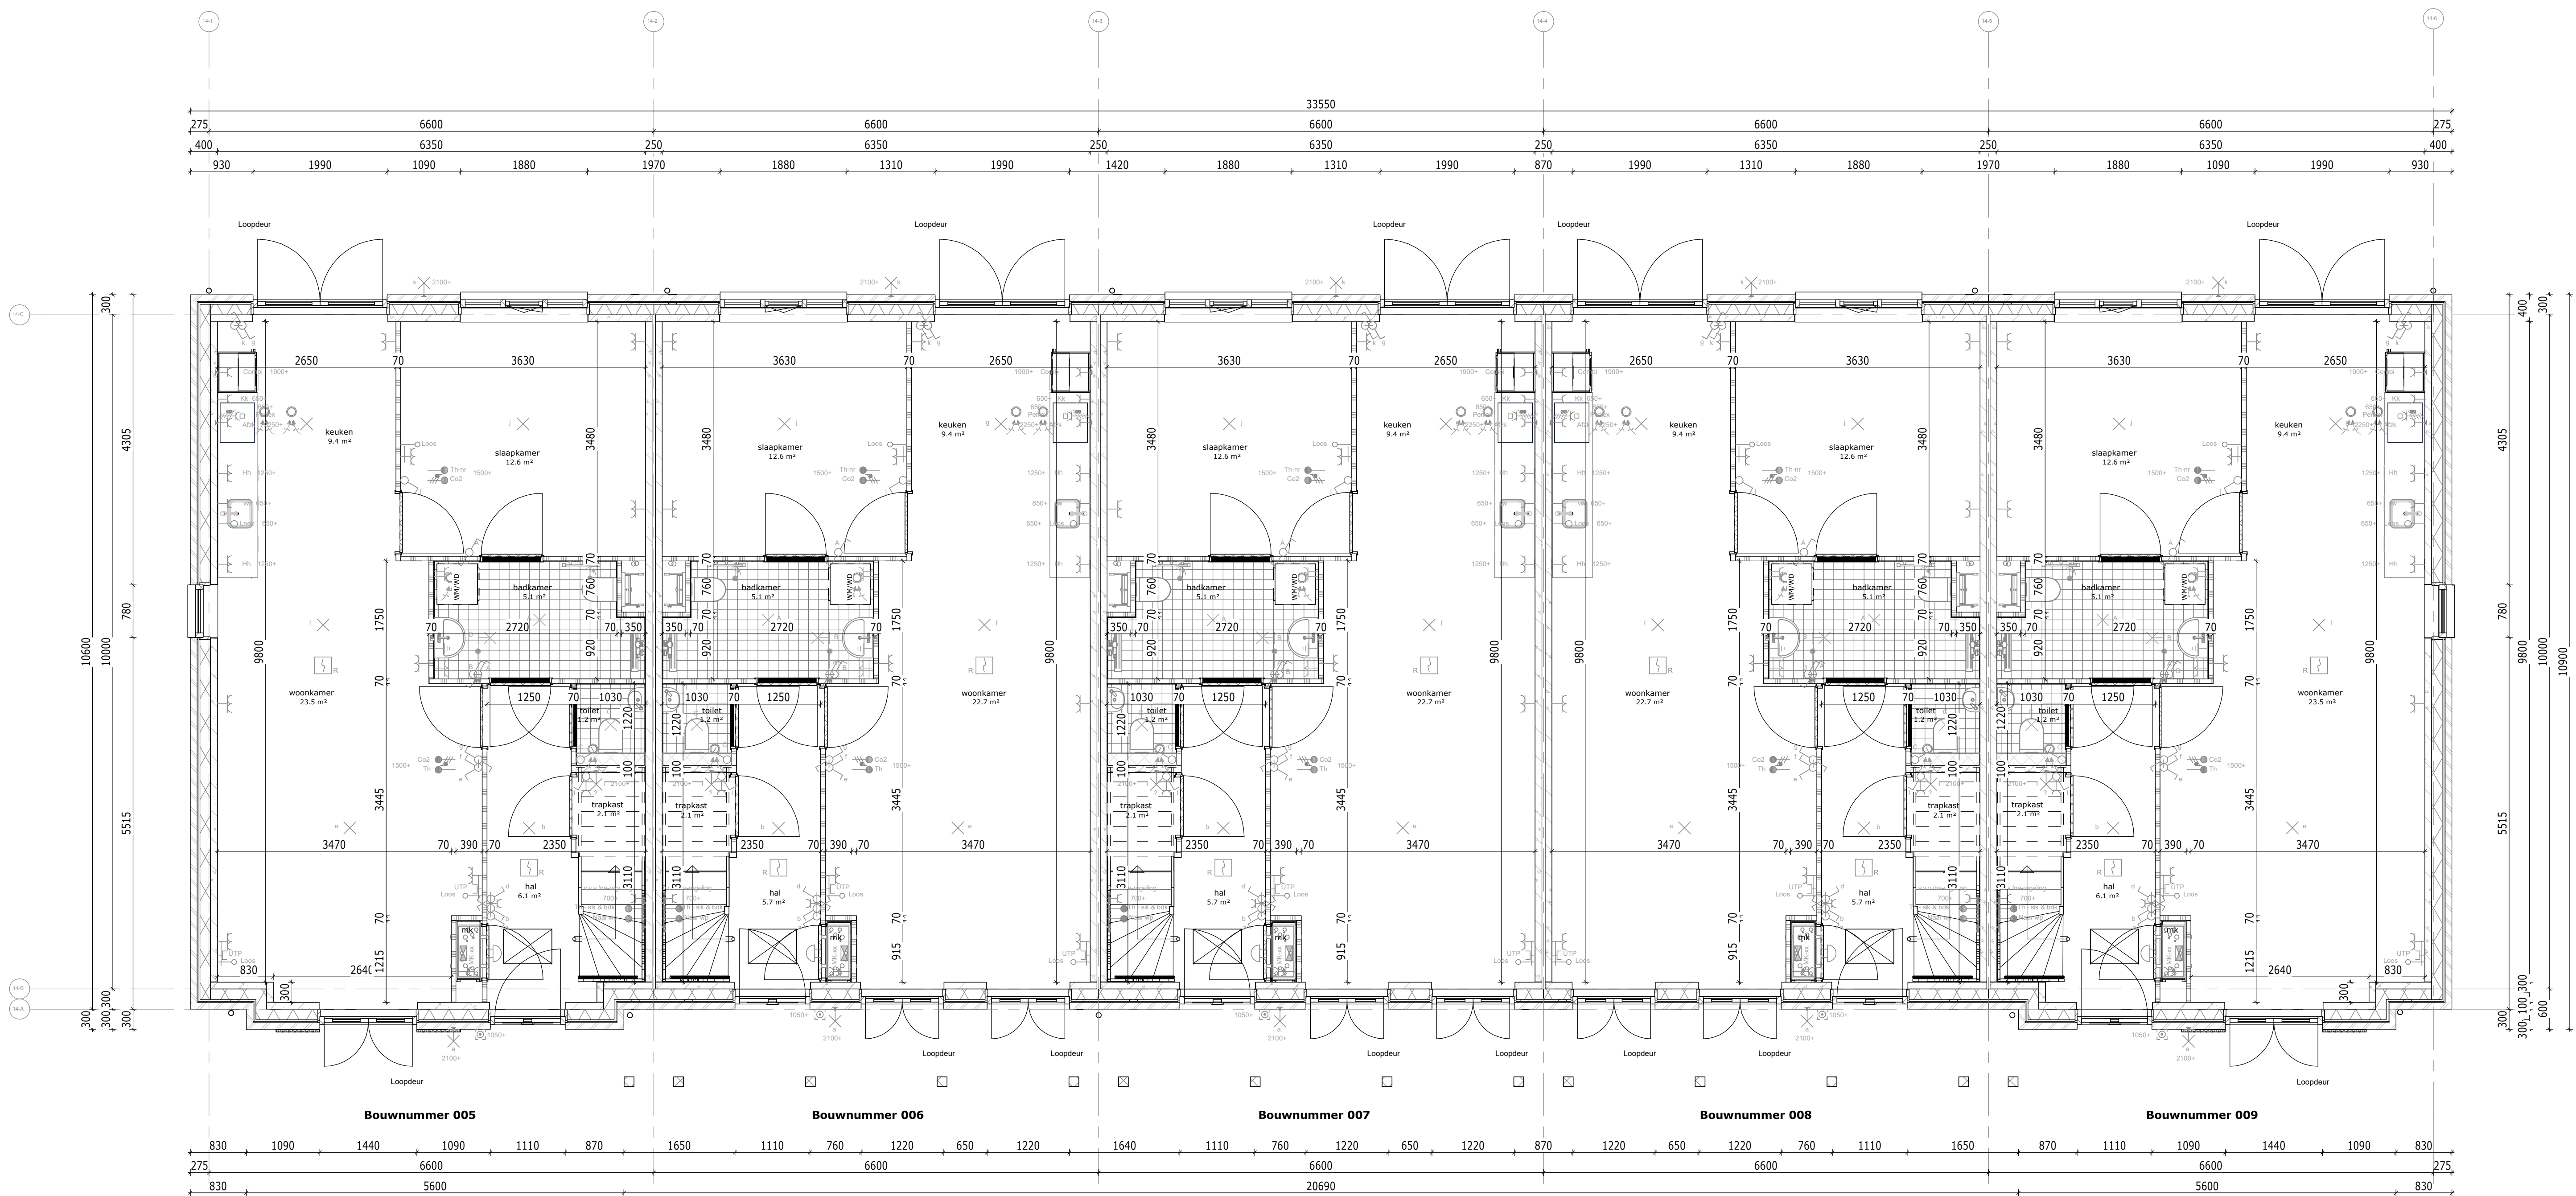

Begane grond



Eerste verdieping

Renvooi plattegrond

- Metserwerk
- Isolatie
- Betonwand
- Lichte scheidswand 100mm
- Lichte scheidswand 100mm geluidwerend
- Wandtegels
- Standaard meterkast
- Hoekkeuken 2330x2750mm
- Rechte keuken 600x3650mm
- Zone t.b.v. zonnepanelen
* Aantallen en posities zijn indicatief
- Douchehoek standaard
- Opstelplaats wasmachine
- Opstelplaats Wasdroger
- Hemelwaterafvoer



De Pas fase 1

Plattegronden_Blok 14

werknnummer: 11067

datum: 23-06-2023

status: Definitief

getekend: BIM-Afdeling

tek.nr.: 01.214

schaal: 1:50

formaat: A0

Trebbé Wonen Noord-Oost

Tubantiasingel 63

Postbus 4

7200 AA Enschede

Grote Voort 291

8041 BL Zwolle

E-mail: info@trebbe.nl

de pas

weusten
liedenbaum
architecten

TREBBE