




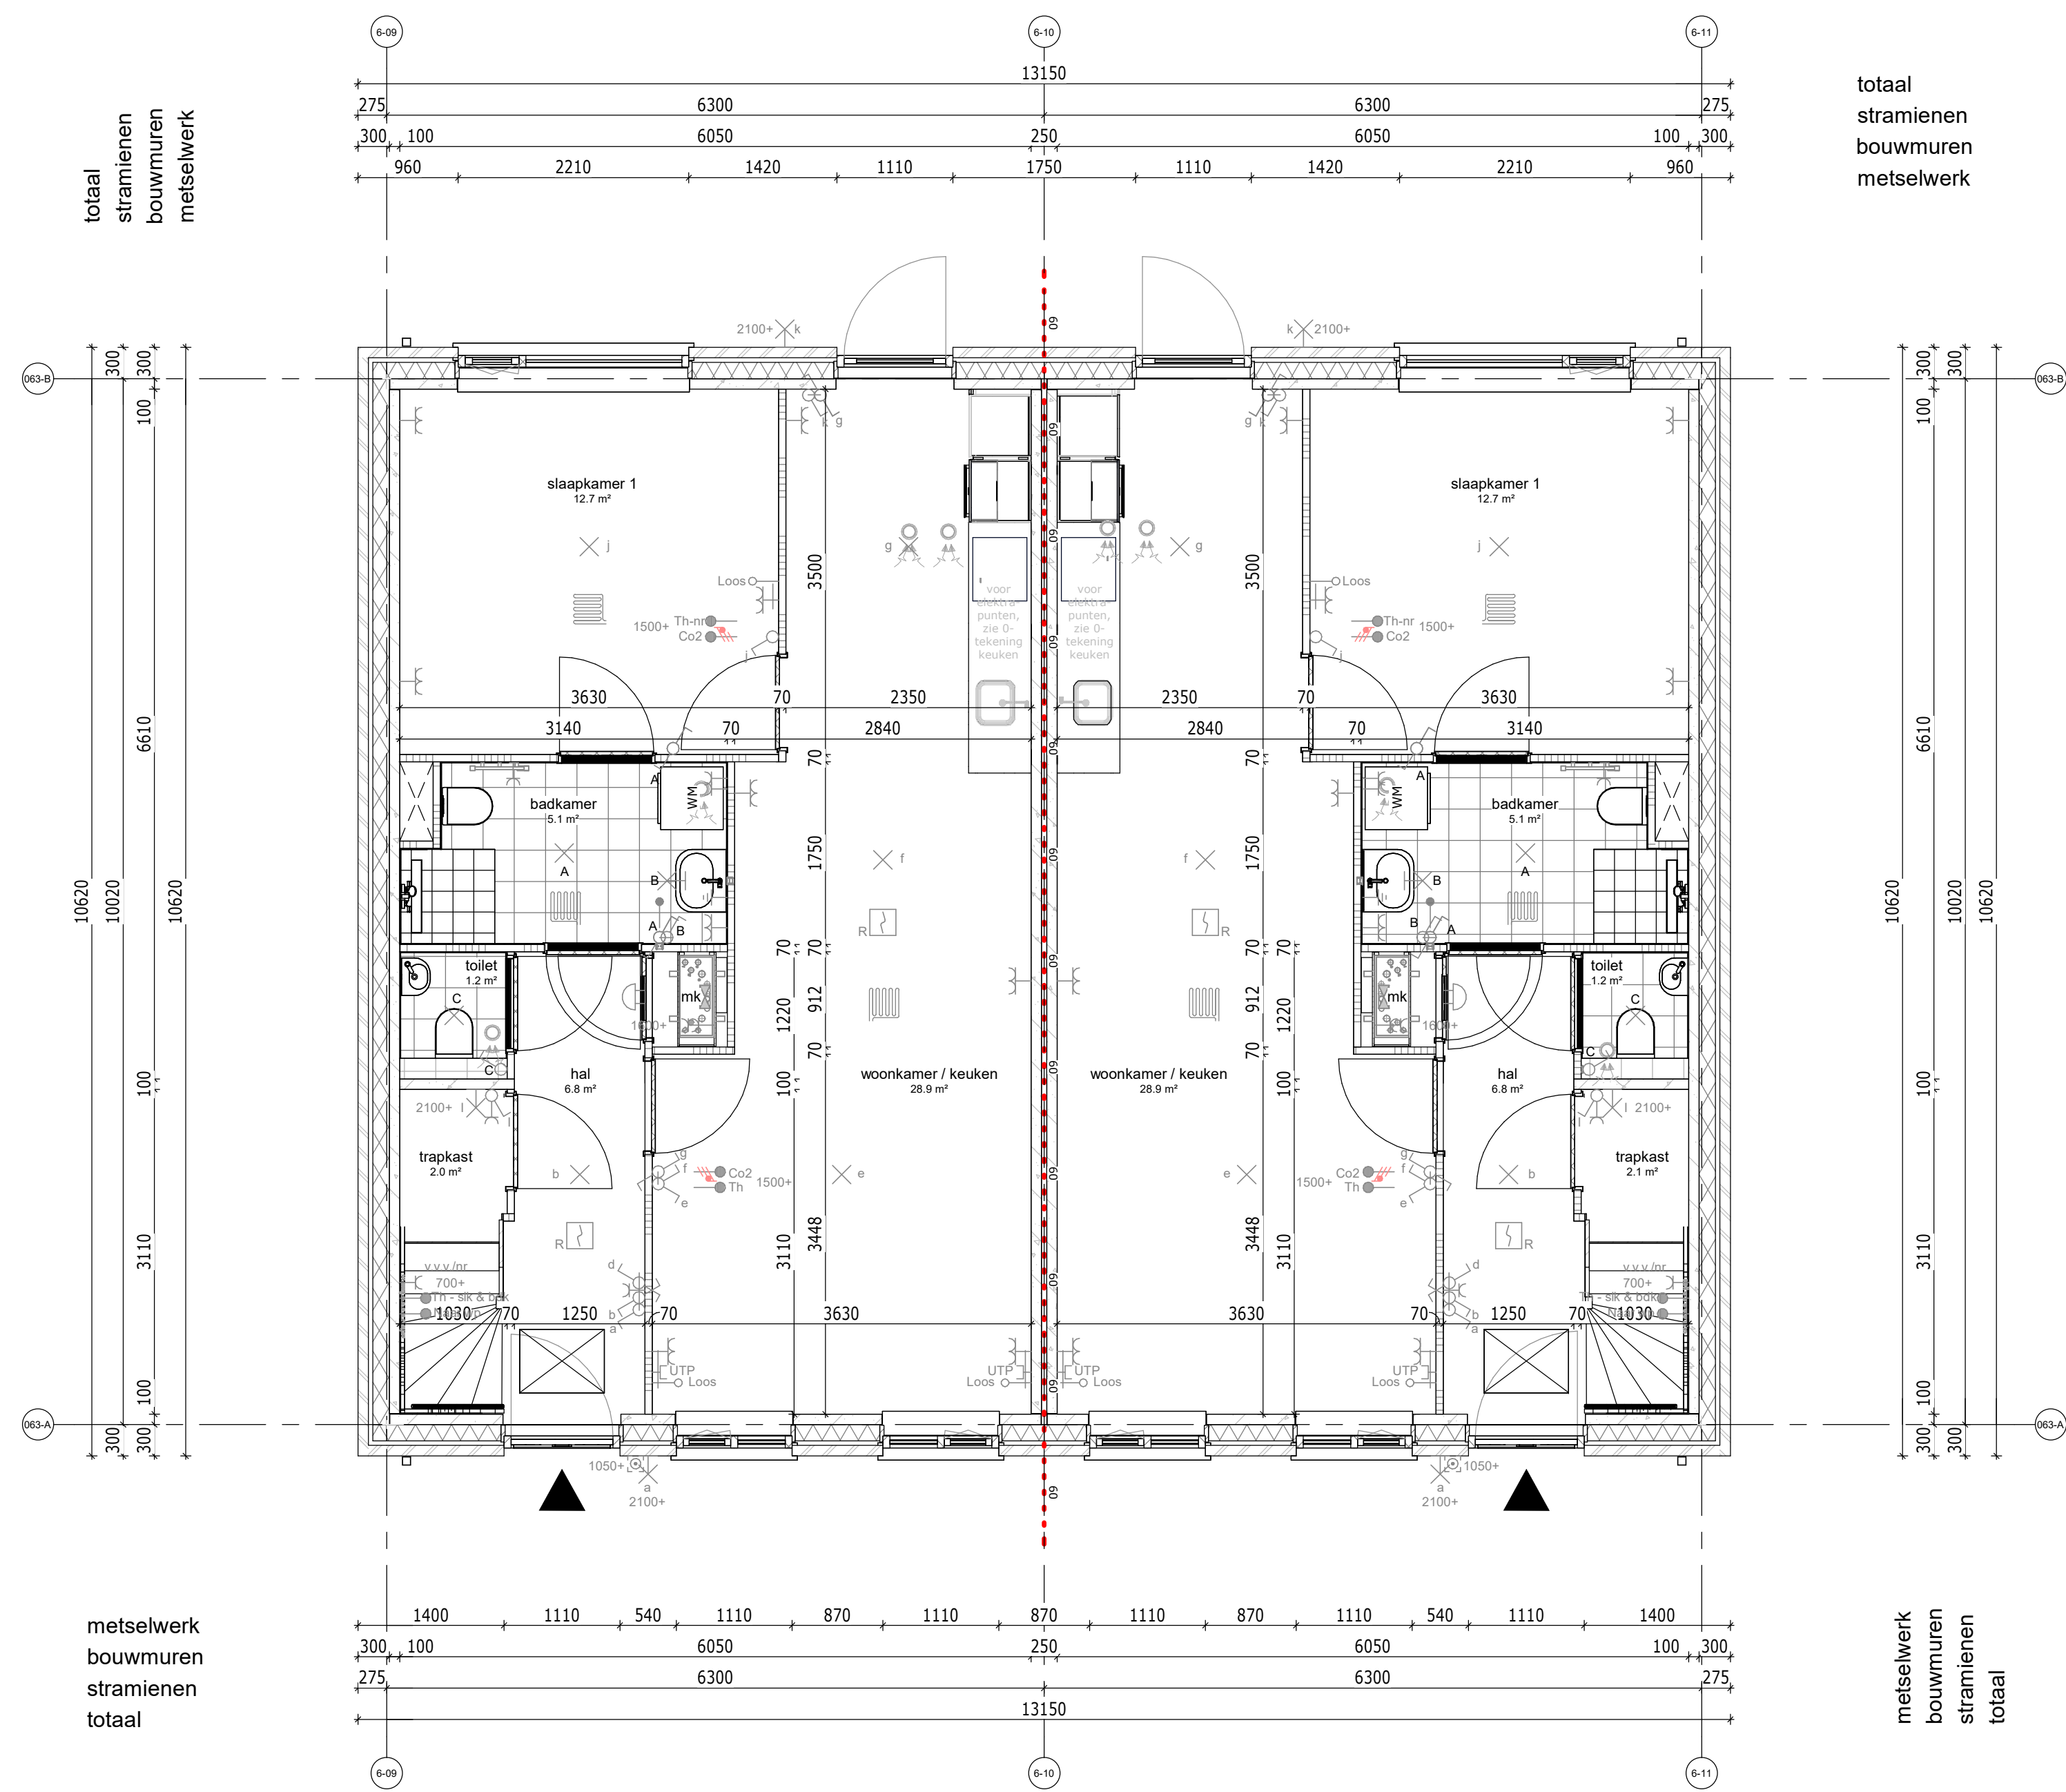

Begane grond

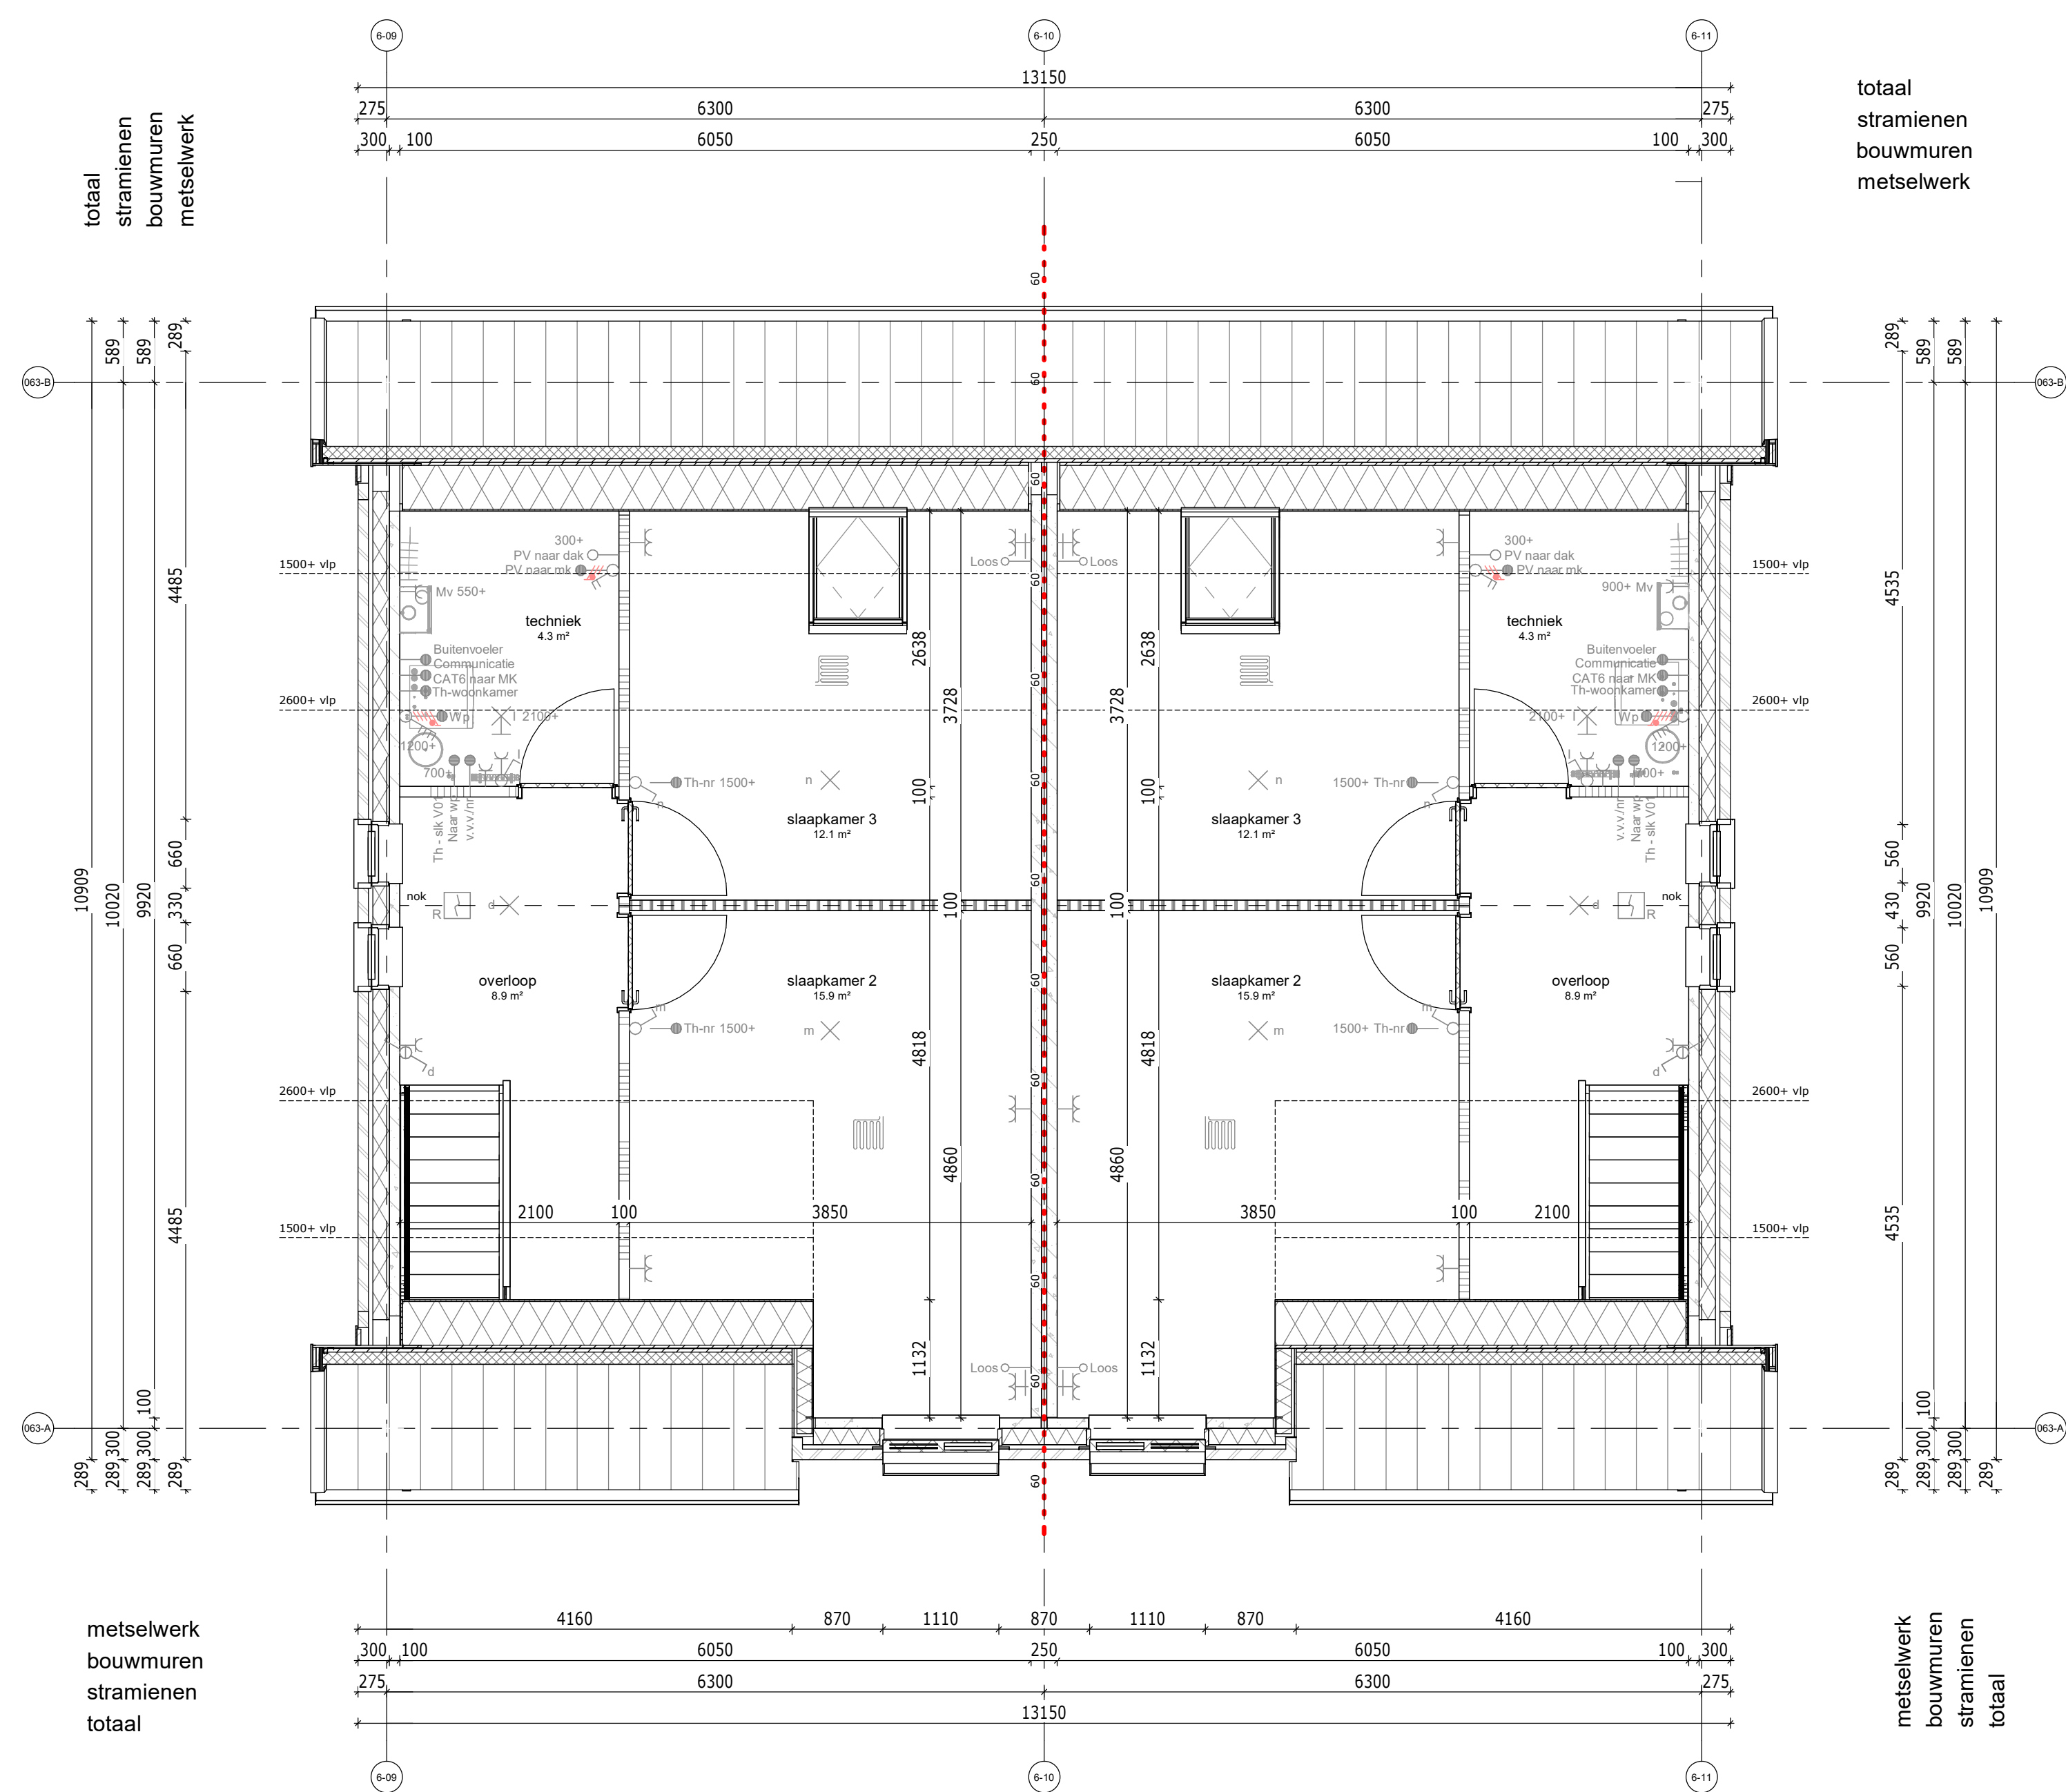

Eerste verdieping

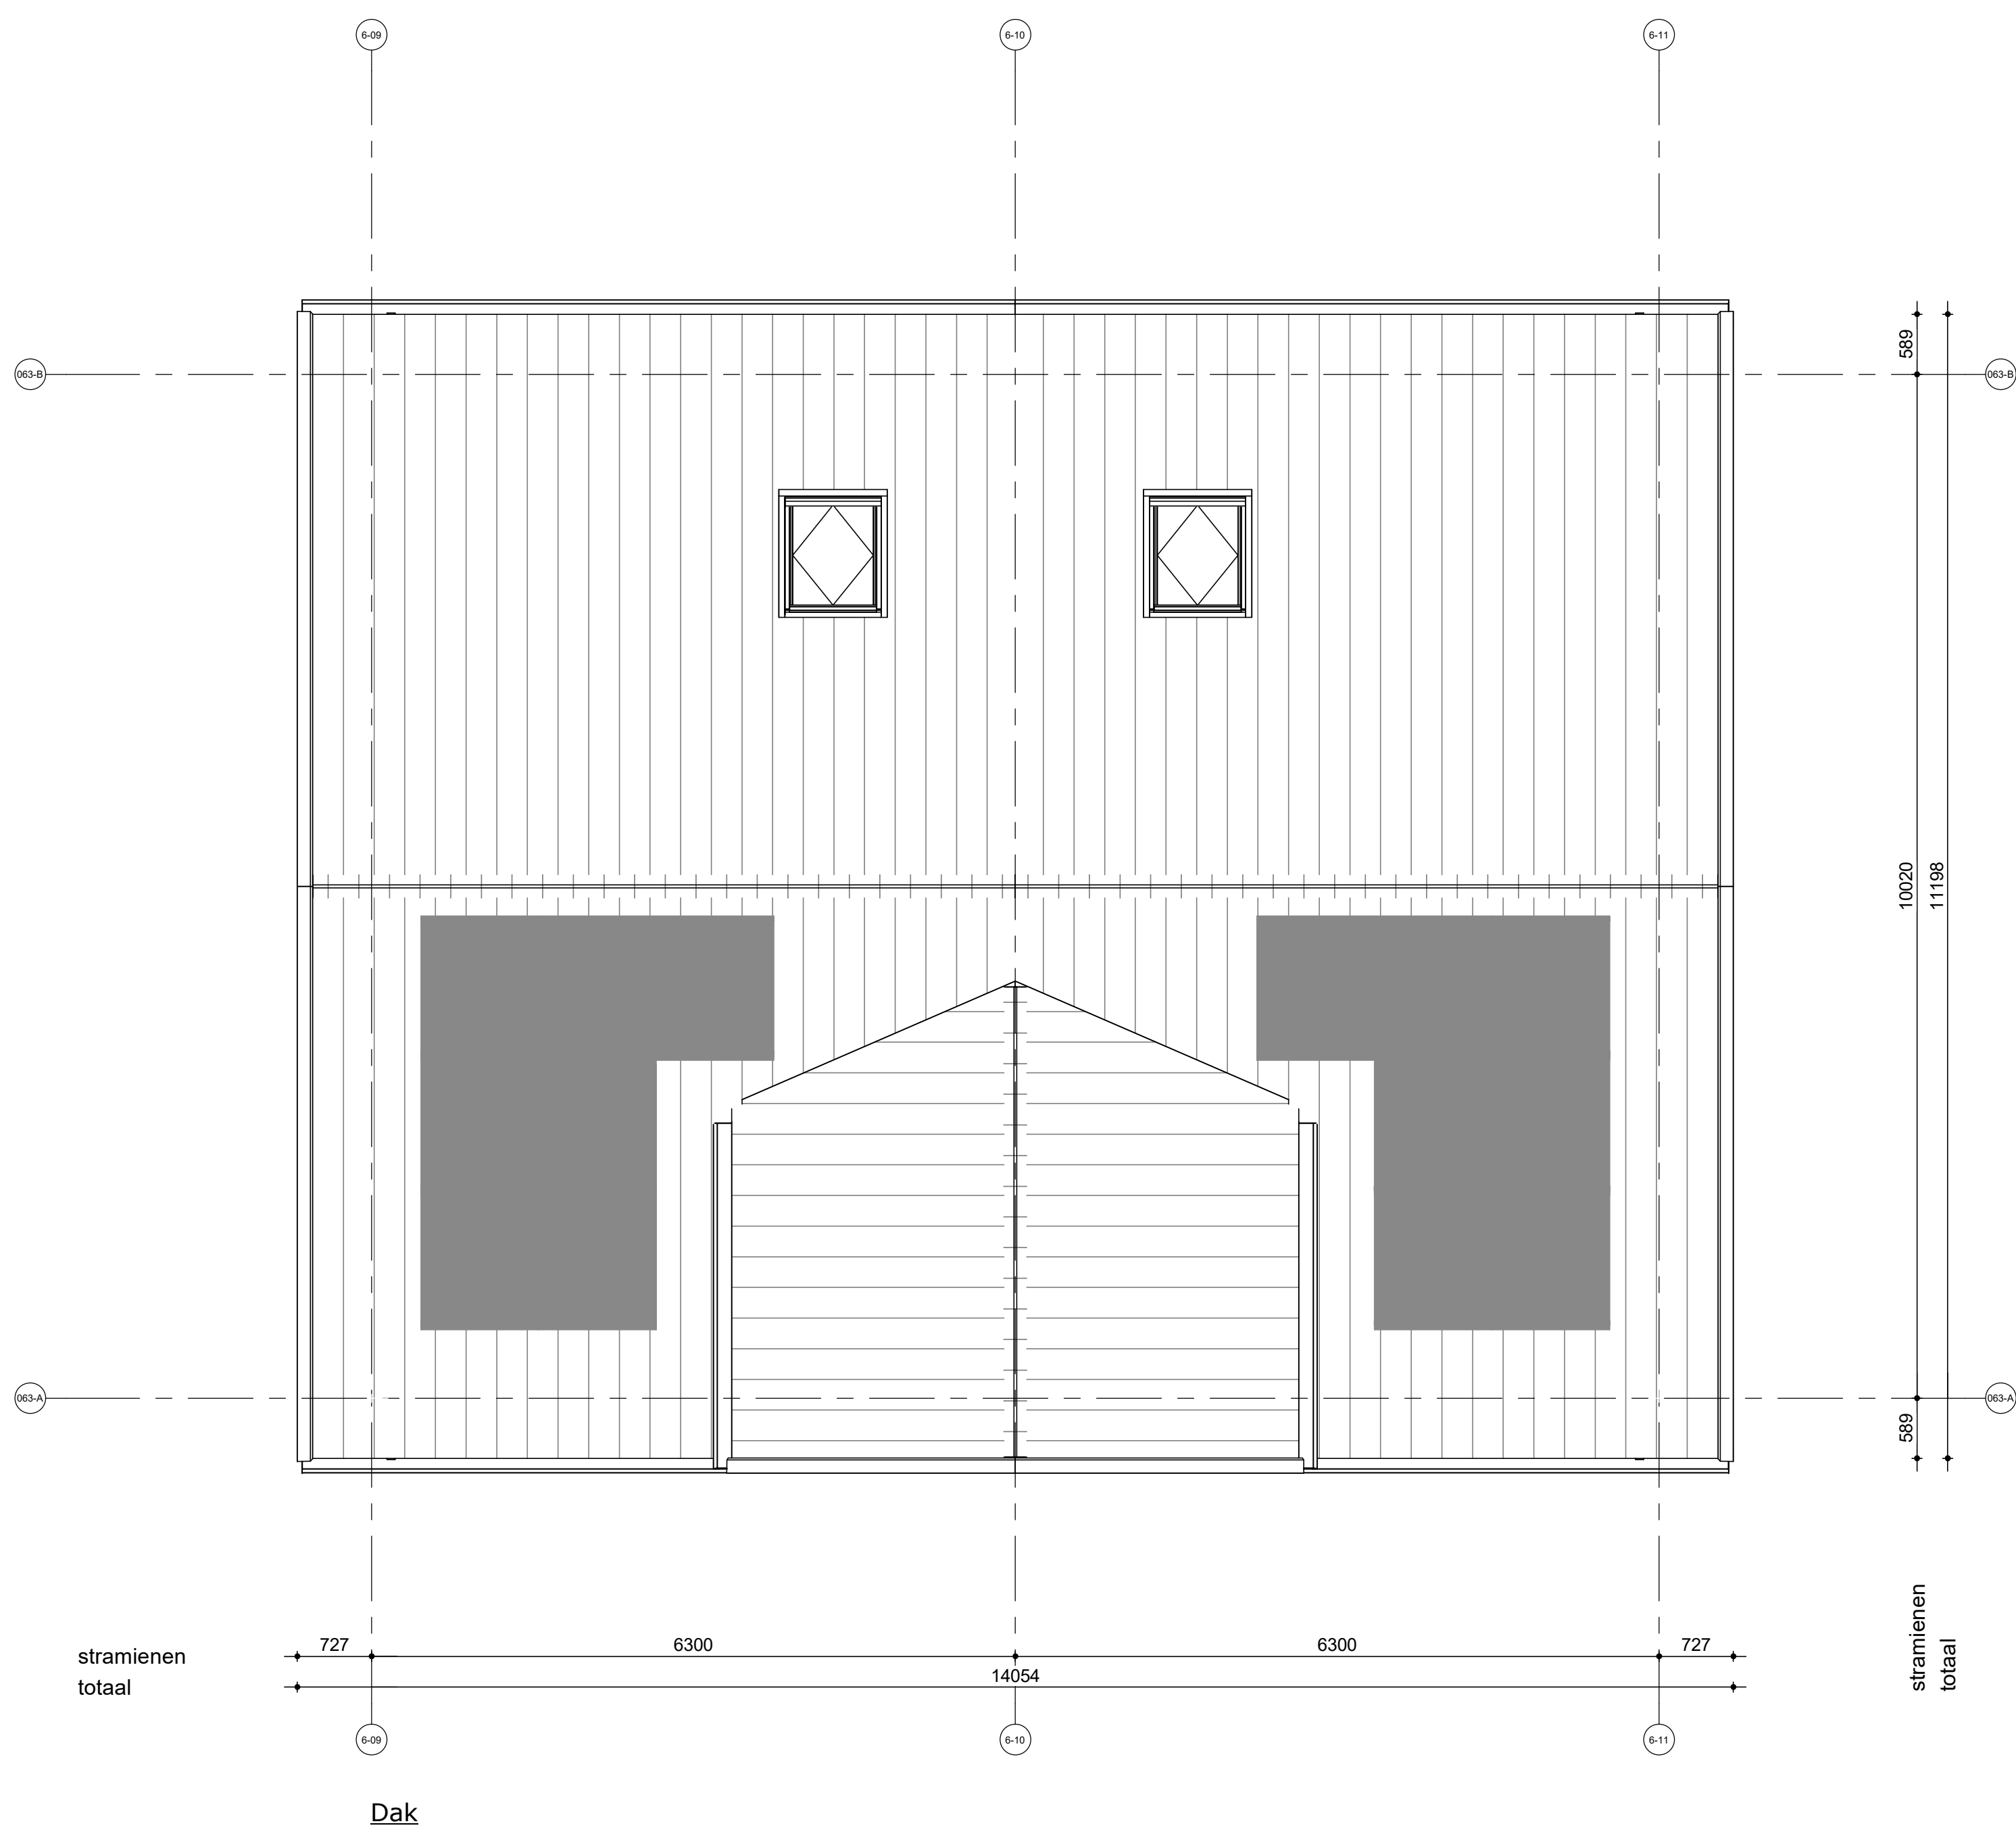

RENVOOI ELEKTRA		
	signaalgever deurbel	hoogte, 2250+.
	bedrader	hoogte, 1050+.
	rookmelder oplicht	hoogte, plafond.
	1 polige schakelaar	hoogte, 1050+.
	vielschakelaar	hoogte, 1050+.
	serie-schakelaar	hoogte, 1050+.
	lichtaansluitpunt	hoogte, plafond.
	wandlicht aansluitpunt	hoogte, zie tekening.
	enkele wandcontactdoos	hoogte, 300+, zie tekening.
	dub. wandcontactdoos hor.	hoogte, 300+, zie tekening.
	enk. wandcontactdoos up	hoogte, 300+.
	leiding hok (controle draad)	hoogte, 300+.
	leiding bedraad thermostat	hoogte, 1500+.
	leiding bedraad	hoogte, 300+.
	centraal aarpunt	hoogte, 1500+.
	perrex wcd 2x230V	hoogte, 650+.
	wetschakelaar 230V	hoogte, zie tekening.
	wetschakelaar 400V	hoogte, zie tekening.
Zoveel t.b.v. zonnepanelen * Aantal en positie zijn indicatief		

RENVOOI BOUWKUNDIG		
	Metselwerk	
	Isolatie	
	Betonwand	
	Lichte scheidingwand 100	
	Geluidswerend	
	Binnendeur met stalen kozijn	
	Houten buitenkozijn	
	brandscheiding 60 min WDBO	

RENVOOI W-INSTALLATIES		
	Mechanische ventilatiebox	
	Omvormer voor zonne-energie	
	Ruimte wordt verwarmt middels vloerverwarming, lage temperatuur	
	Vloerverwarming-verdeler	
	Afzuigventil MV	
	Wandafzuigventil MV	

AFKORTINGEN		
Afz	afzuigkap	
B	boiler	
Combi	combinatiewaarmeter	
Co2	Co2melder	
E-rad	badkamer radiator	
Hi	wcd algemeen (huishoudelijk)	
KK	koelkast	
Wp	waterpomp	
MV	mechanische ventilatie	
PV	zonnepanelen	
Th	thermostaat	
v.v.v.	verdelers vloerverwarming	
Vw	waswasmachine	
WD	wasdroger	
WM	wasmachine	



DEFINITIEF

De Pas fase 2
Plattegronden - bouwnummers
063 & 064

tek.nr.: 01.263
schaal: 1:50
formaat: A0
getekend: PJO (Trebbe)

werknr.: 11090
bloknr.: 06


datum: 15-12-2023
wijziging:

Trebbe NoordOost B.V.
telefoon: 088 259 00 00
website: www.trebbe.nl






Voorgevel

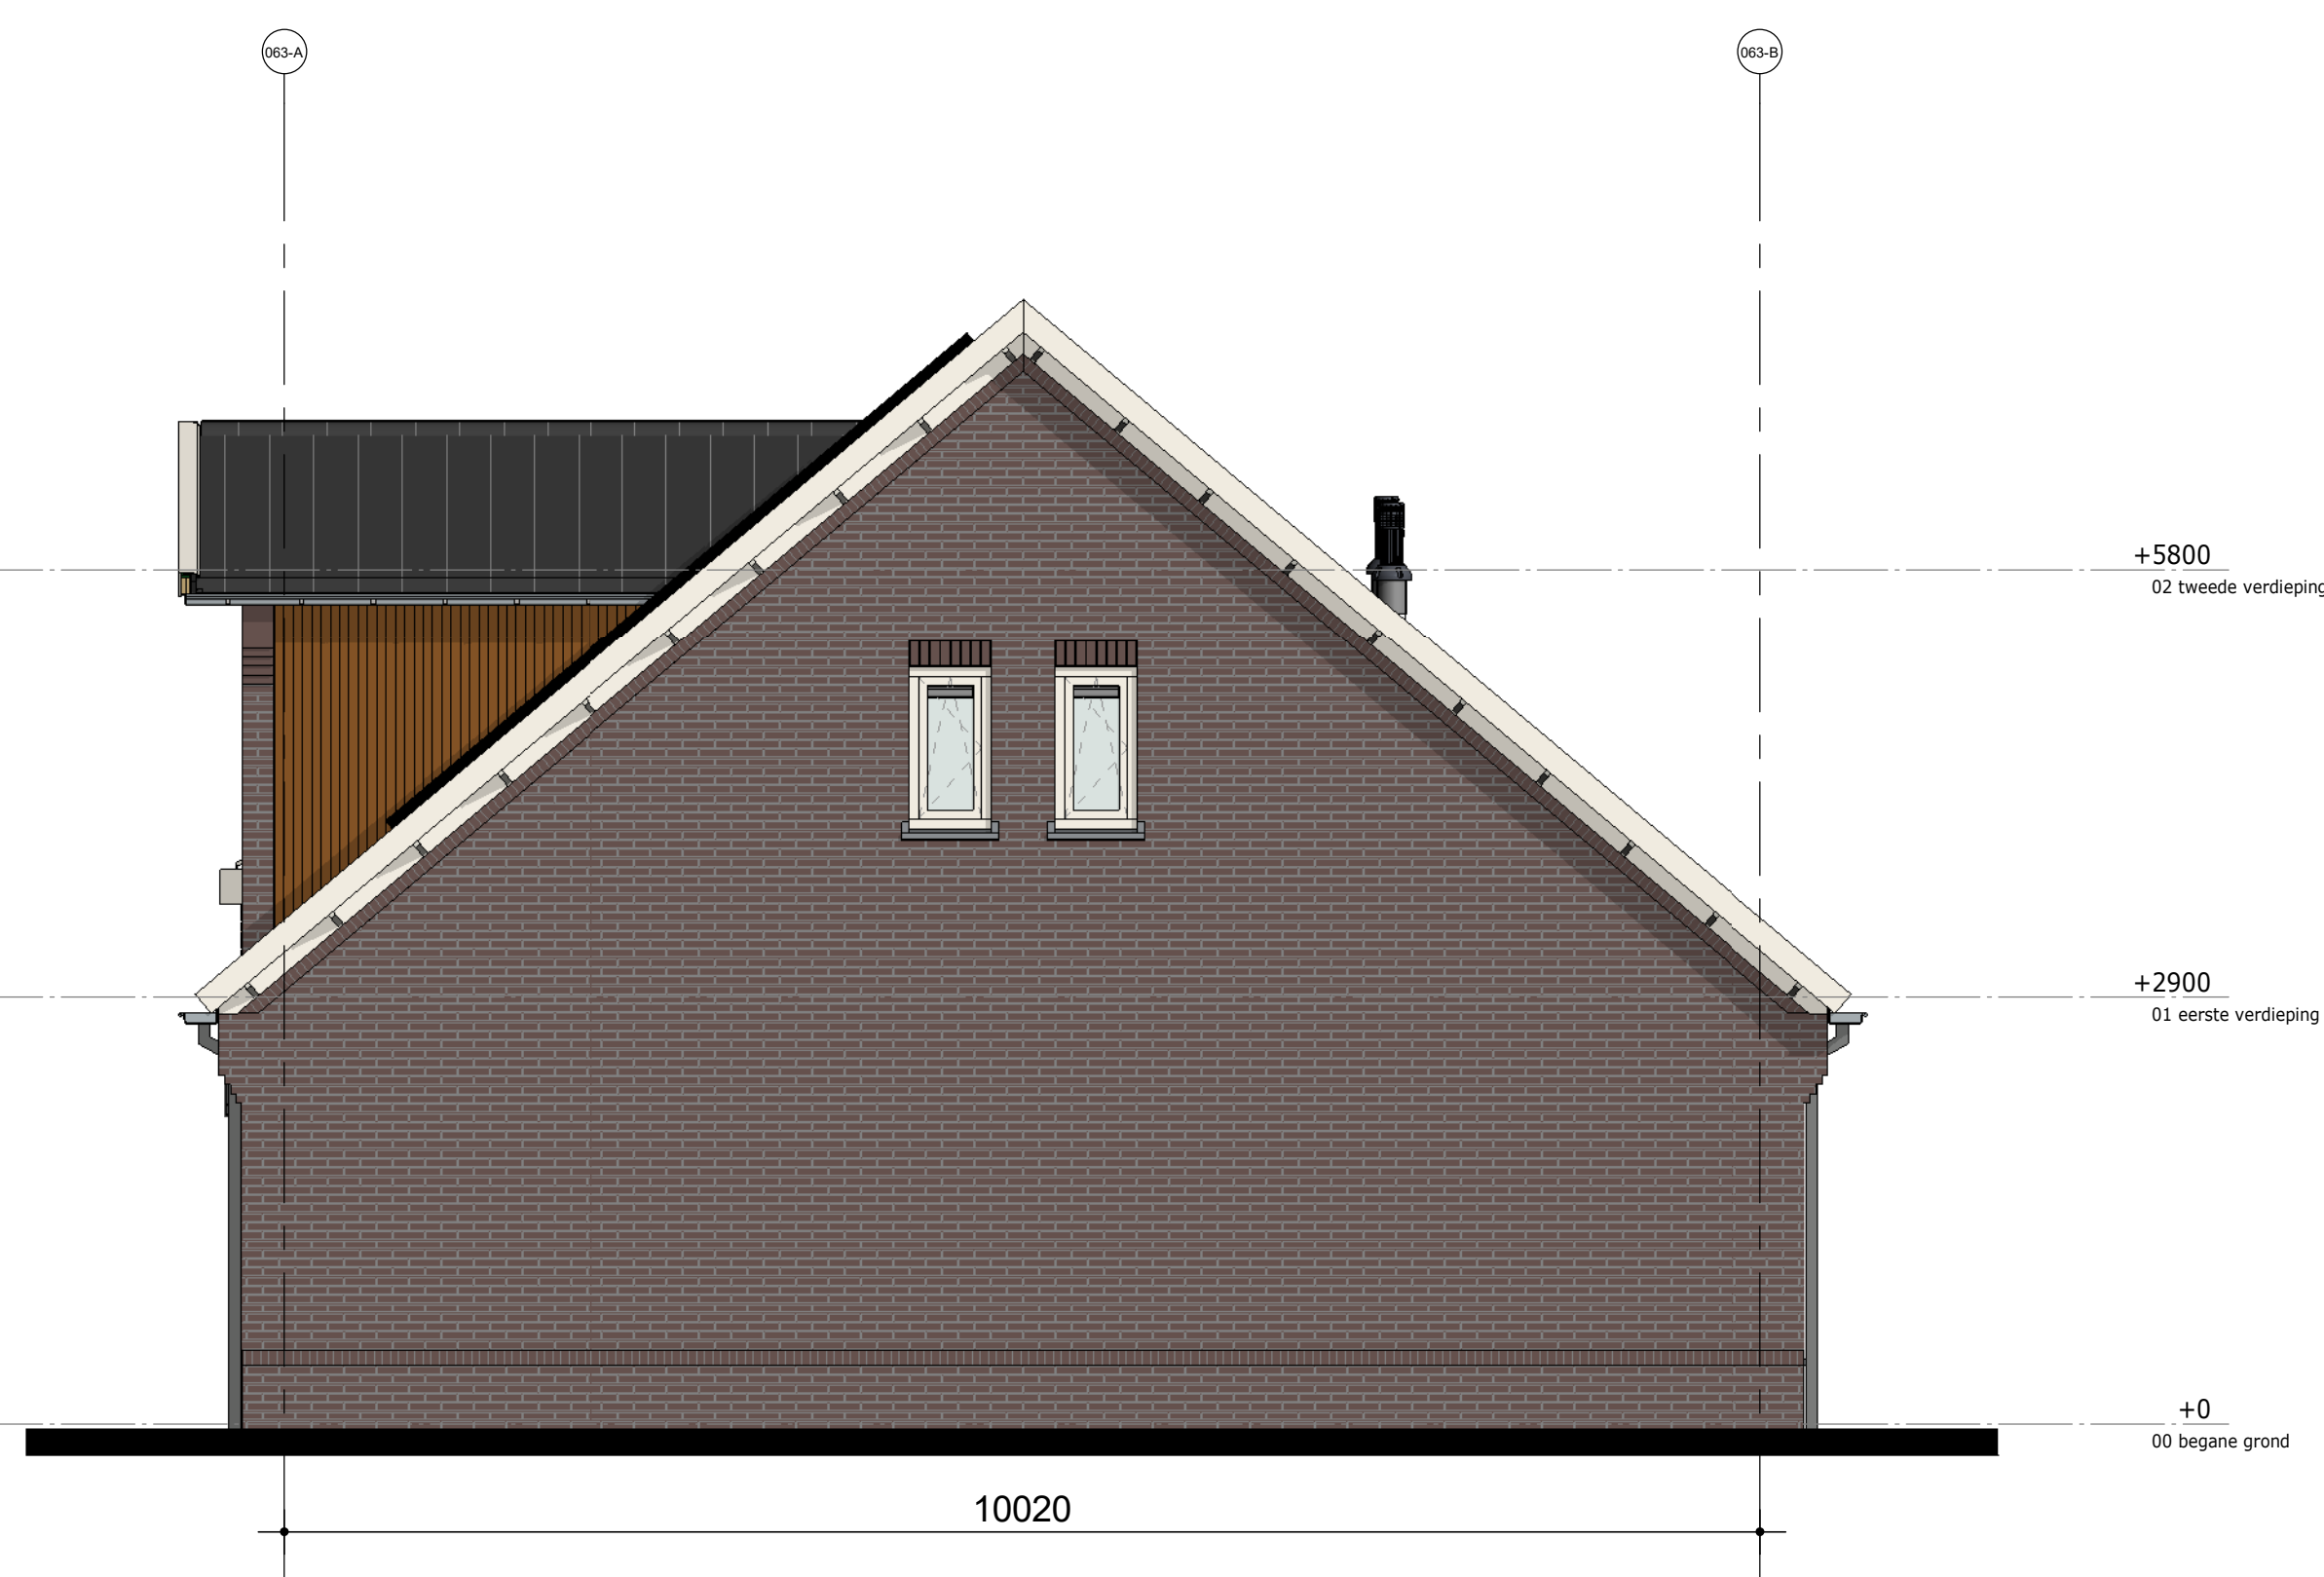

Rechter zijgevel



Achtergevel

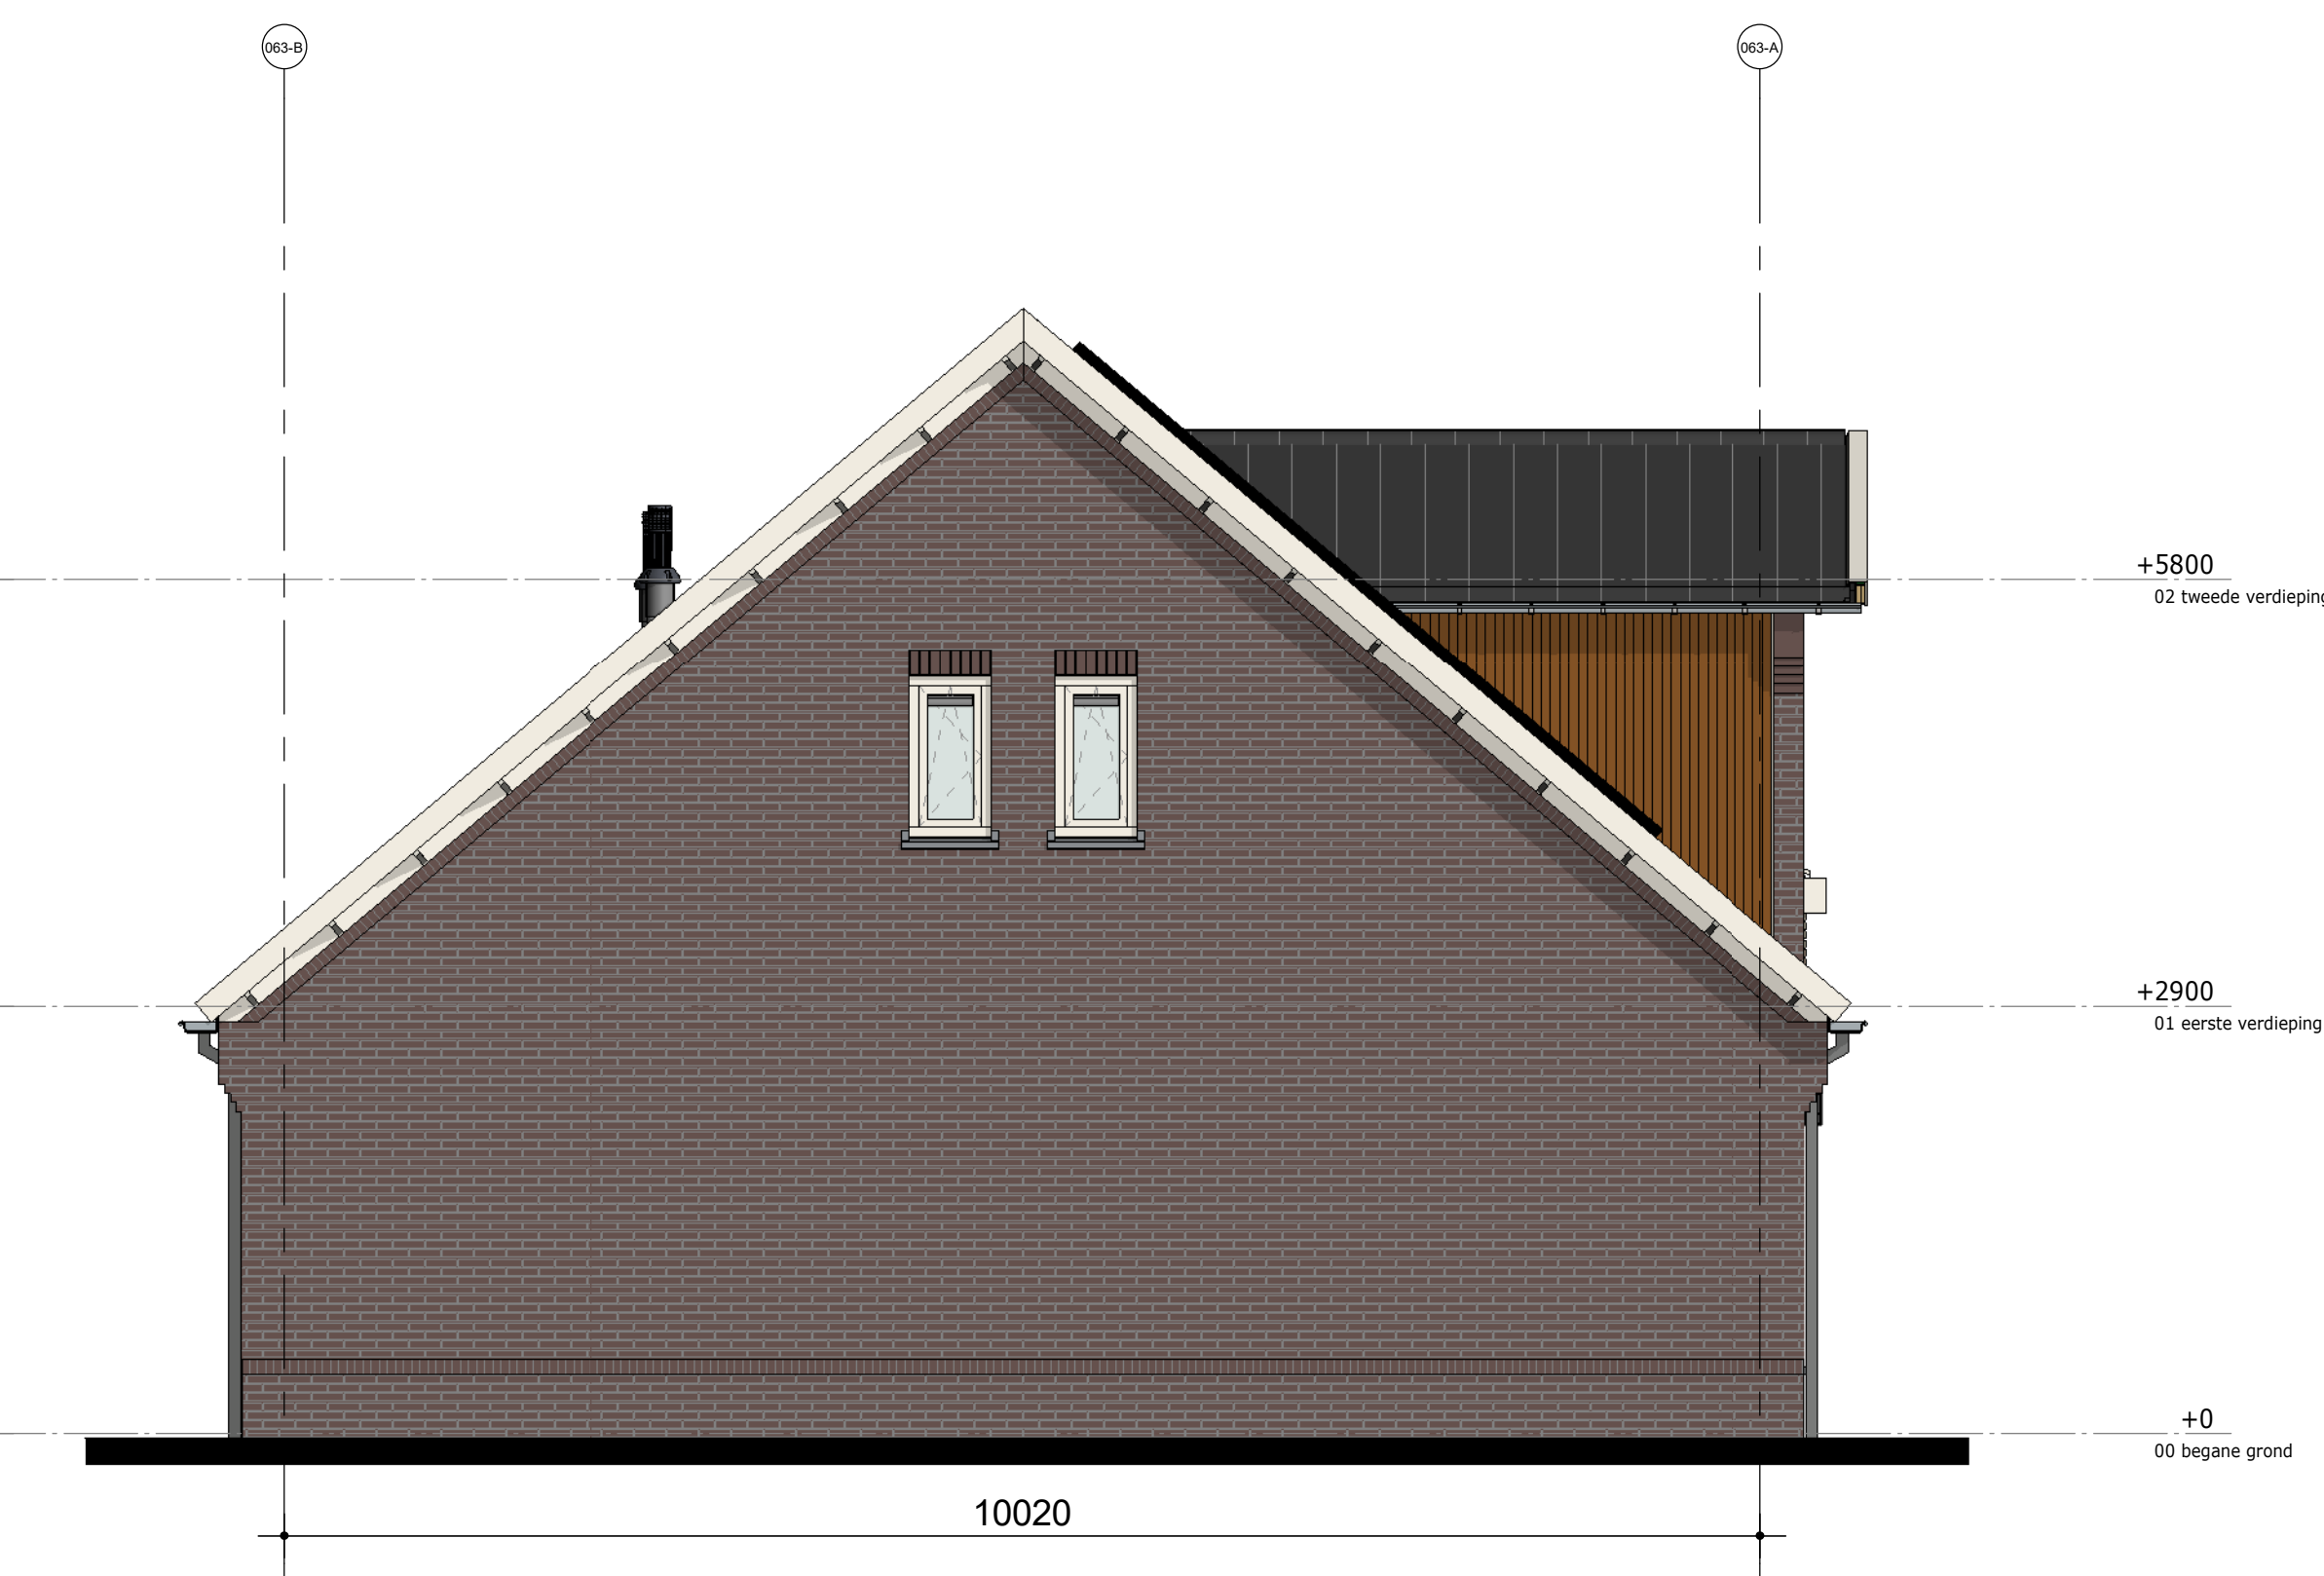


Linker zijgevel

Disclaimer

■ = Zone t.b.v. zonnepanelen
* Aantallen en posities zijn indicatief

de pas
DORP IN BLOEI

DEFINITIEF

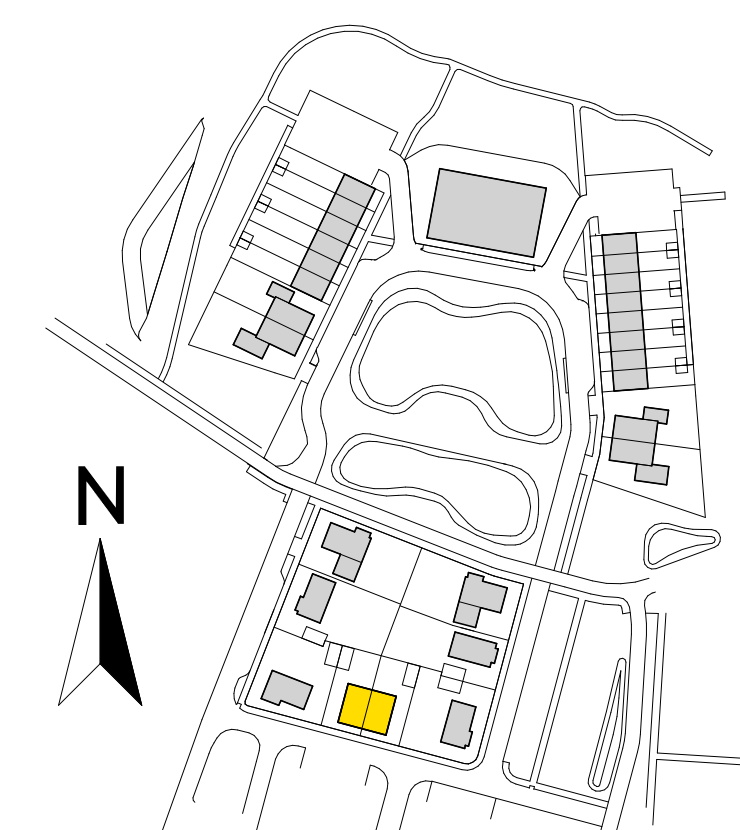

Kadastrale gemeente: Elst
Sectie: N
Nummer: 7152

De Pas fase 2
Gevels bouwnummer 063 & 064

werknr.: 11090
bloknr.: 06

tek.nr.: 01.363
schaal: 1:50
formaat: 931x594
getekend: PJO (Trebbe)

datum: 15-12-2023
wijziging:




Trebbe NoordOost B.V.

telefoon: 088 259 00 00
website: www.trebbe.nl

HANS BEEN
ARCHITECTEN BNA

TREBBE
ONTWIKKELT EN BOUWT

RENVOOI DOORSNEDEN	
	Metselwerk cf. K&M-staat
	Isolatie
	Betonwand
	Cellenbeton binnenwand G4
	Cellenbeton binnenwand G5
	Kanaalplaatvloer 7 kanaals
	Leidingplaatvloer 11 kanaals
	Geïsoleerde kanaalplaatvloer
	Ribcassete vloer
	Muurplaat op (verhoogde) F-ankers, cf. opgave constructeur
	Prefab schoorsteen met steenstrips
	Keramische piron op broekstuk-pan
	Prefab scharnierkap
	Dakpannen cf. K&M-staat
	Houten kozijn in kleur cf. K&M-staat
	Vent.rooster cf. bouwbesluitberekening
	Beglazing cf. BENG-berekening
	Bakgoot cf. K&M-staat
	Zone t.b.v zonnepanelen * Aantallen en posities zijn indicatief
	brandscheiding 60 minuten WBDBO

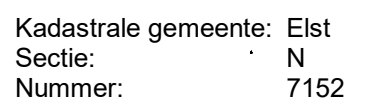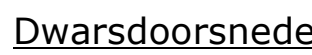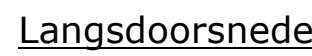



Trebbe NoordOost B.V.

telefoon: 088 259 00 00
website: www.trebbe.nl


HANS BEEN
ARCHITECTEN BNA

T TREBBE


ONTWIKKELT EN BOUWT

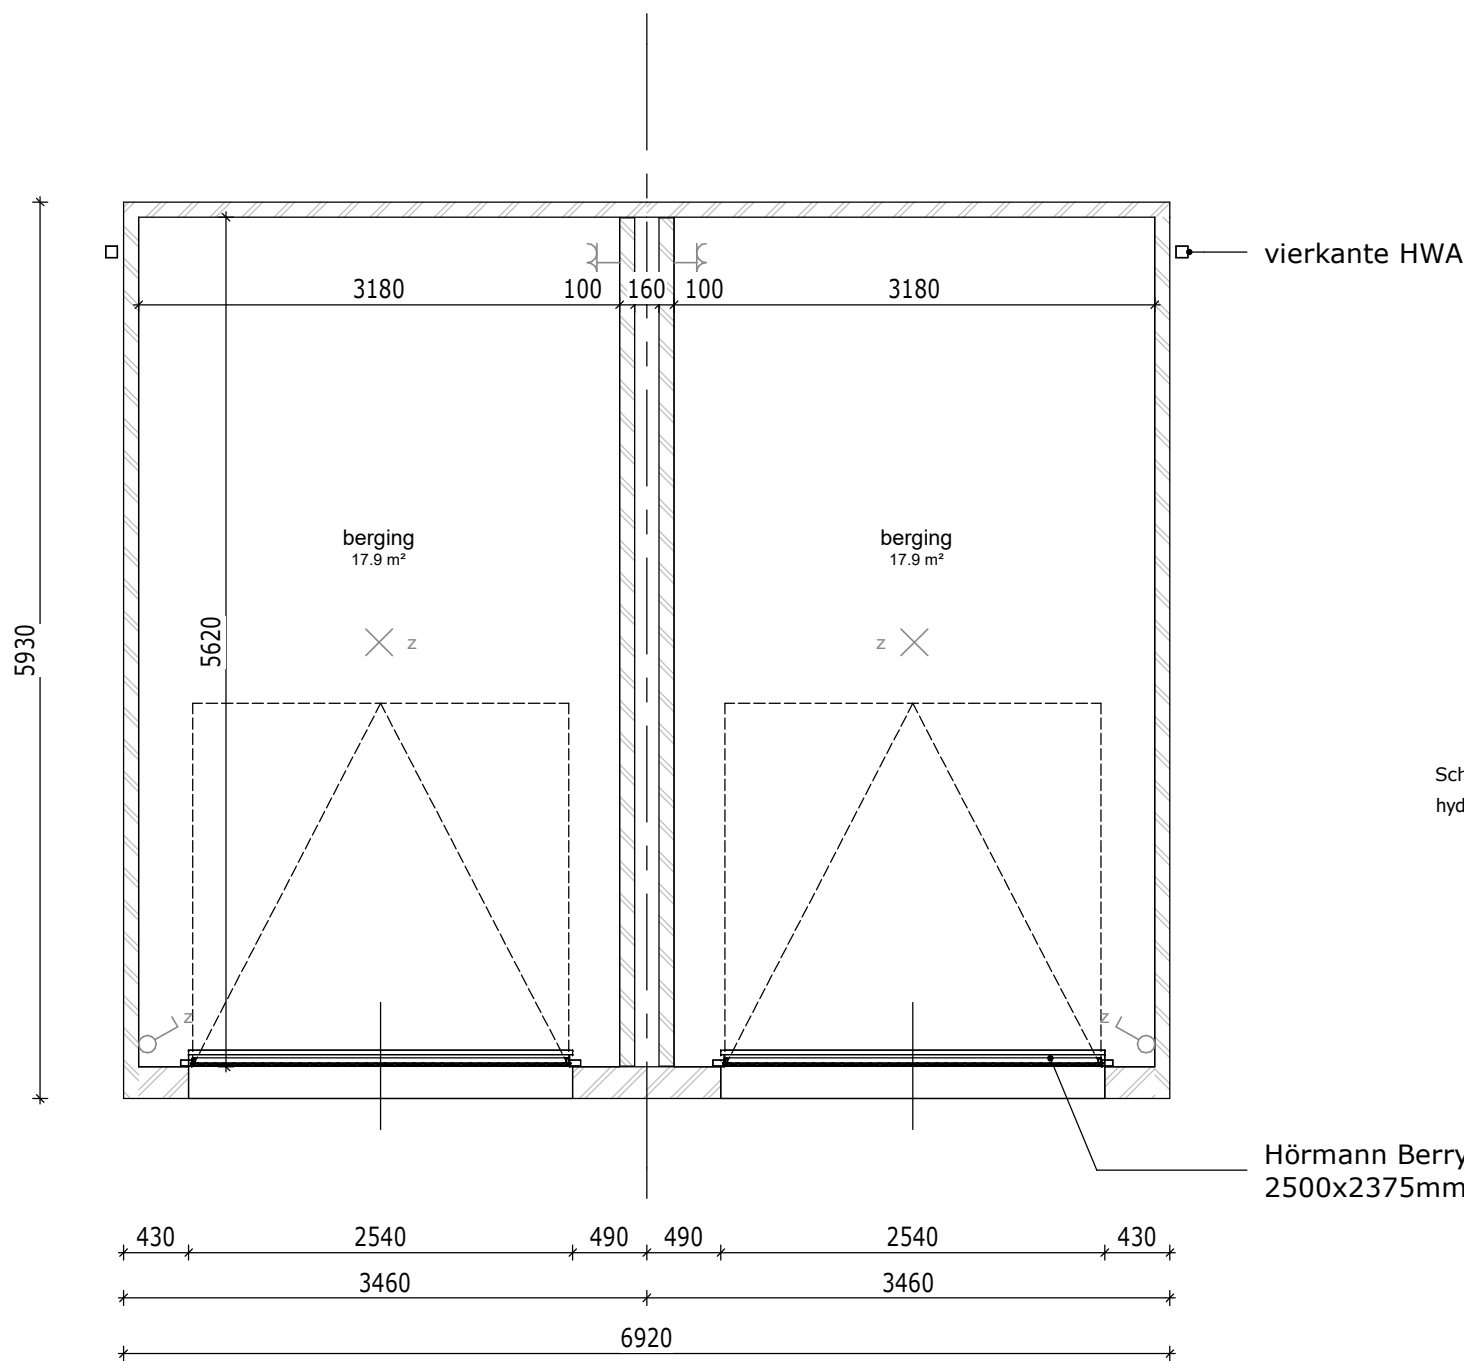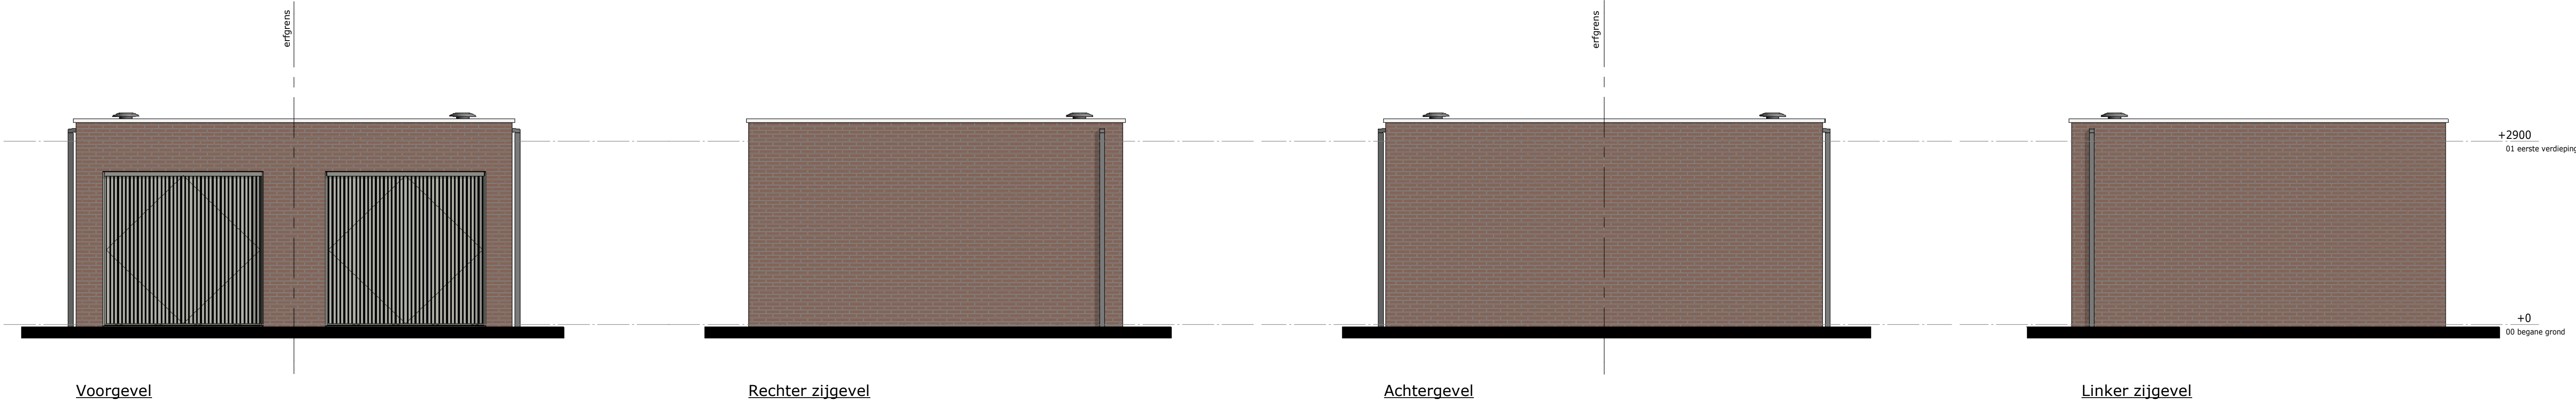

Plattegrond

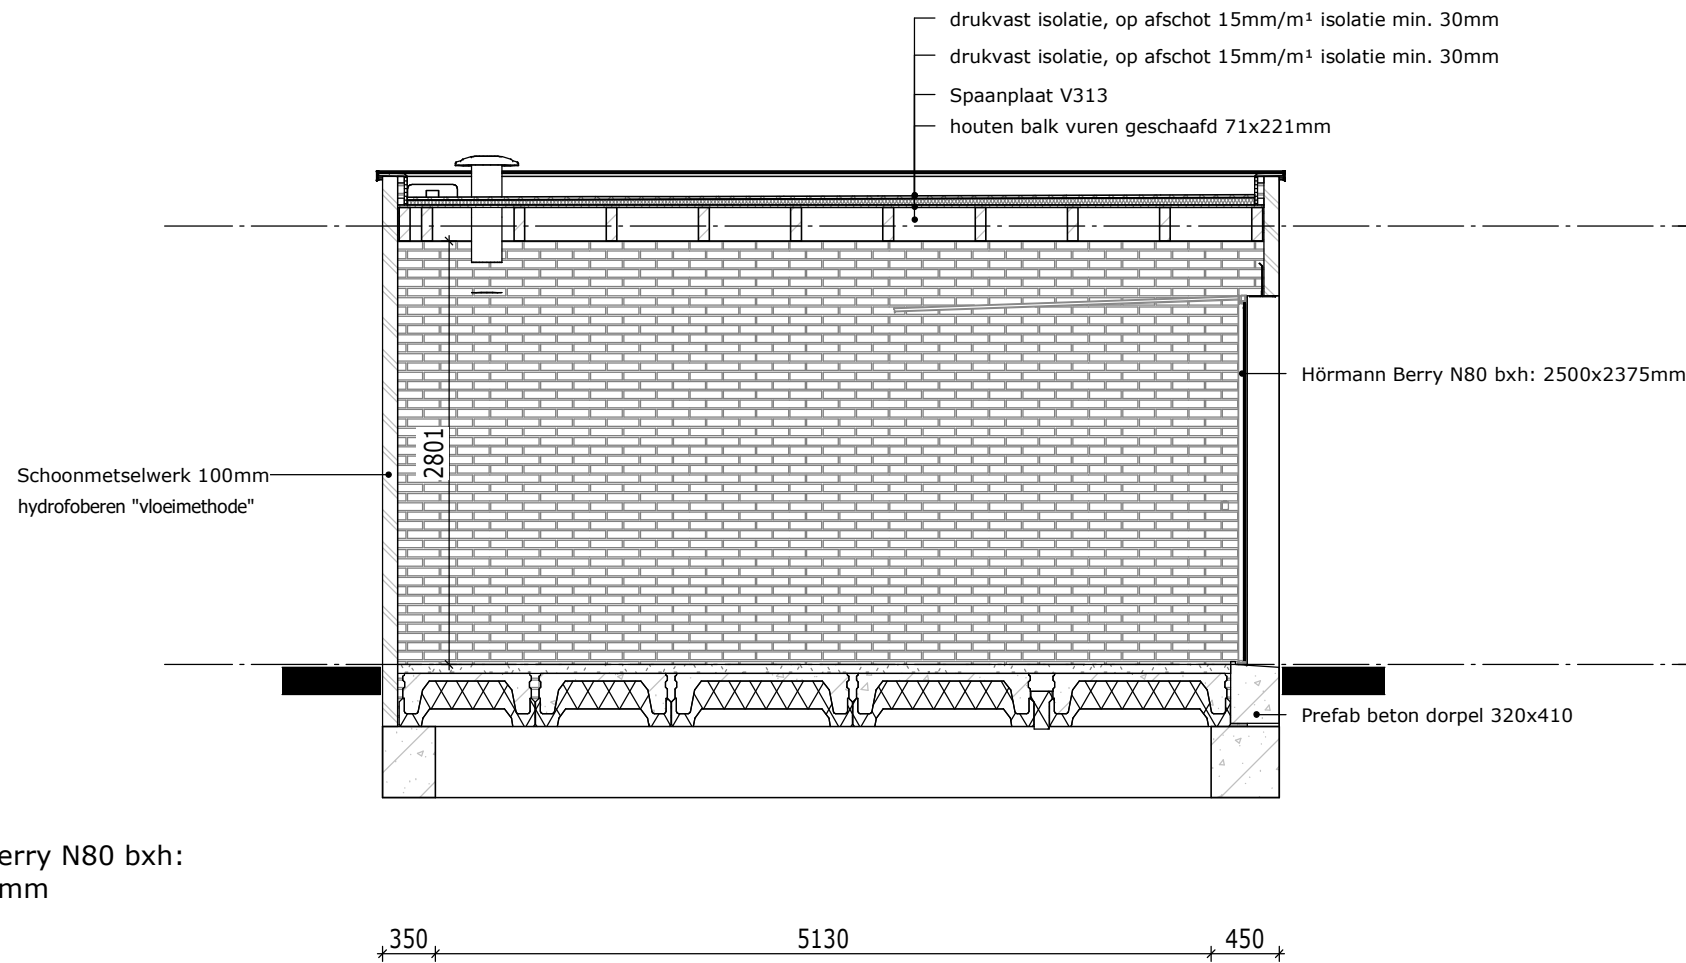

Dwarsdoorsnede

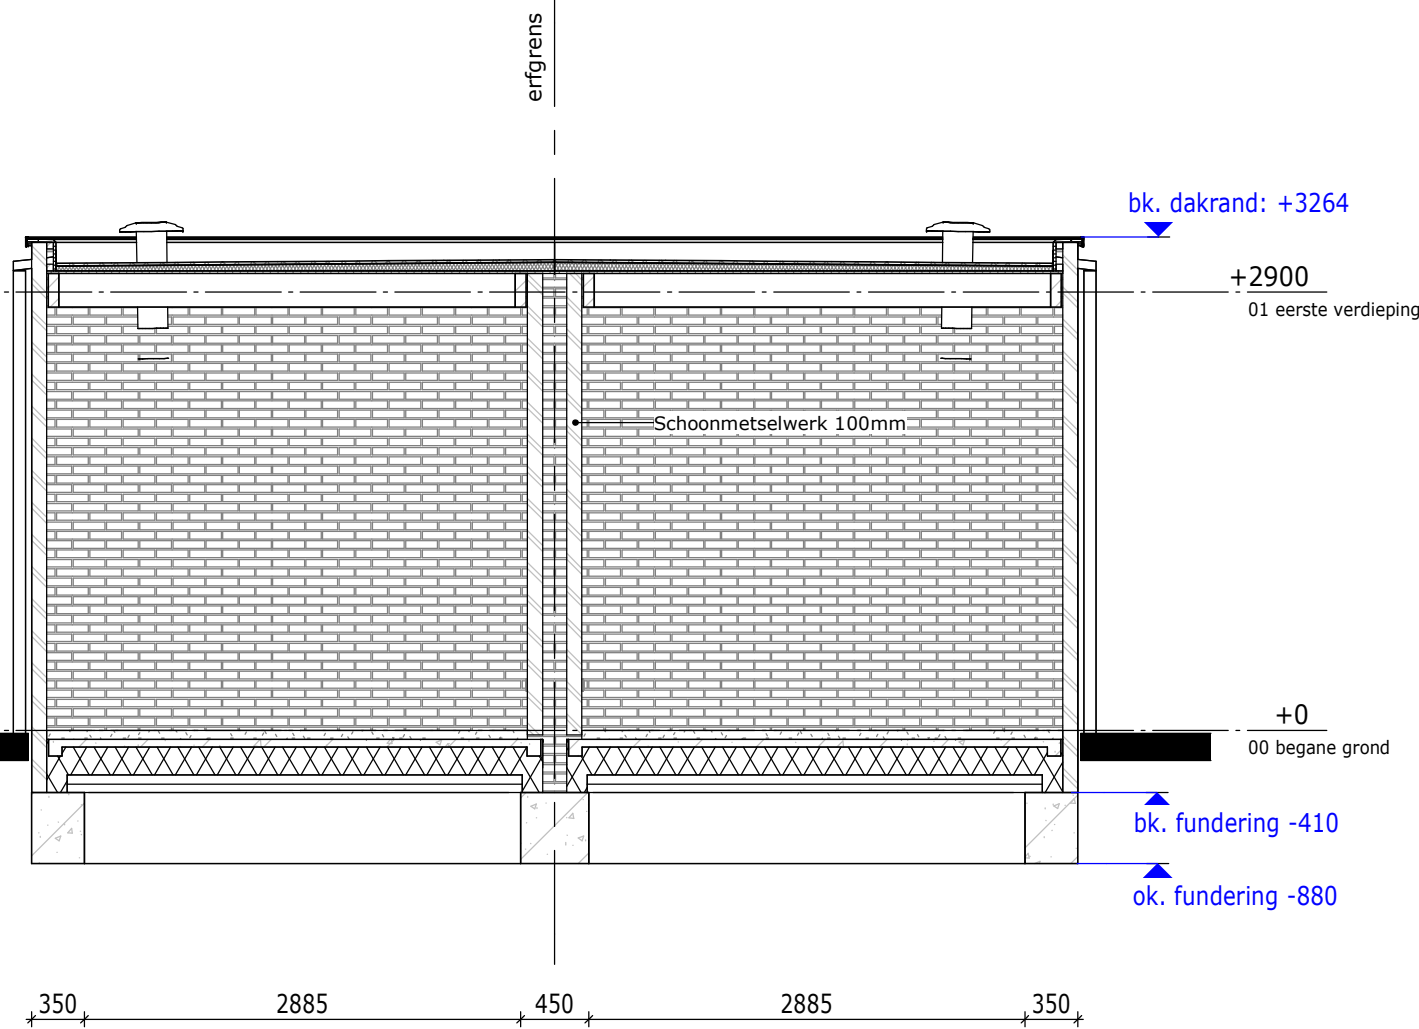


Langsdoorsnede

(2 x als getekend)



DEFINITIEF

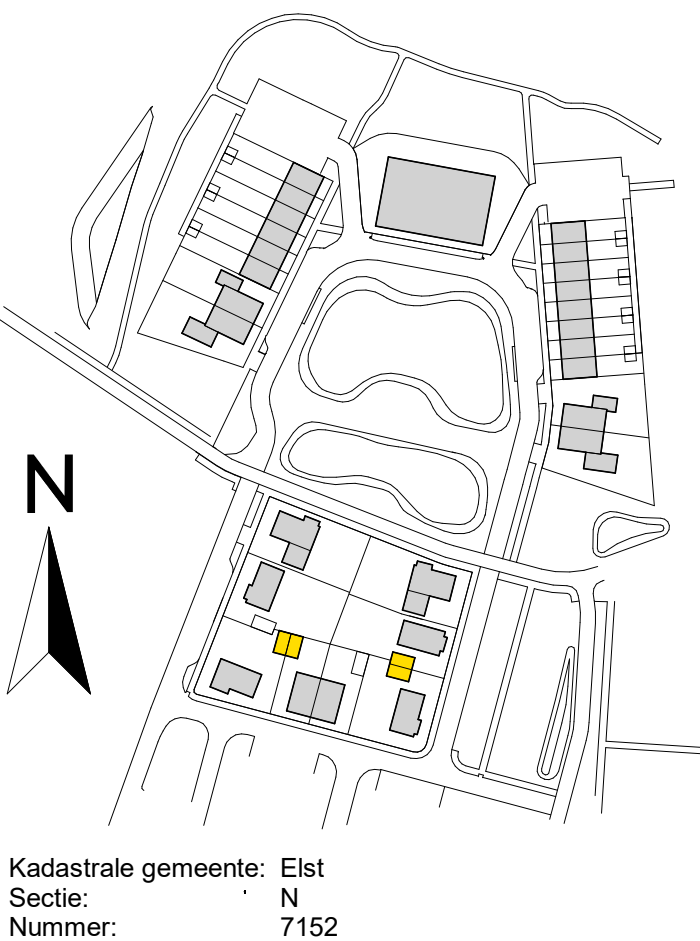

De Pas fase 2

Gemetselde dubbele bergingen

bloknr.: 06

tek.nr.: 01.701

datum: 15-12-2023

schaal: 1:50

wijziging:



formaat: 420 x 841

getekend: PJO (Trebbe)


Trebbe NoordOost B.V.

telefoon: 088 259 00 00
website: www.trebbe.nl




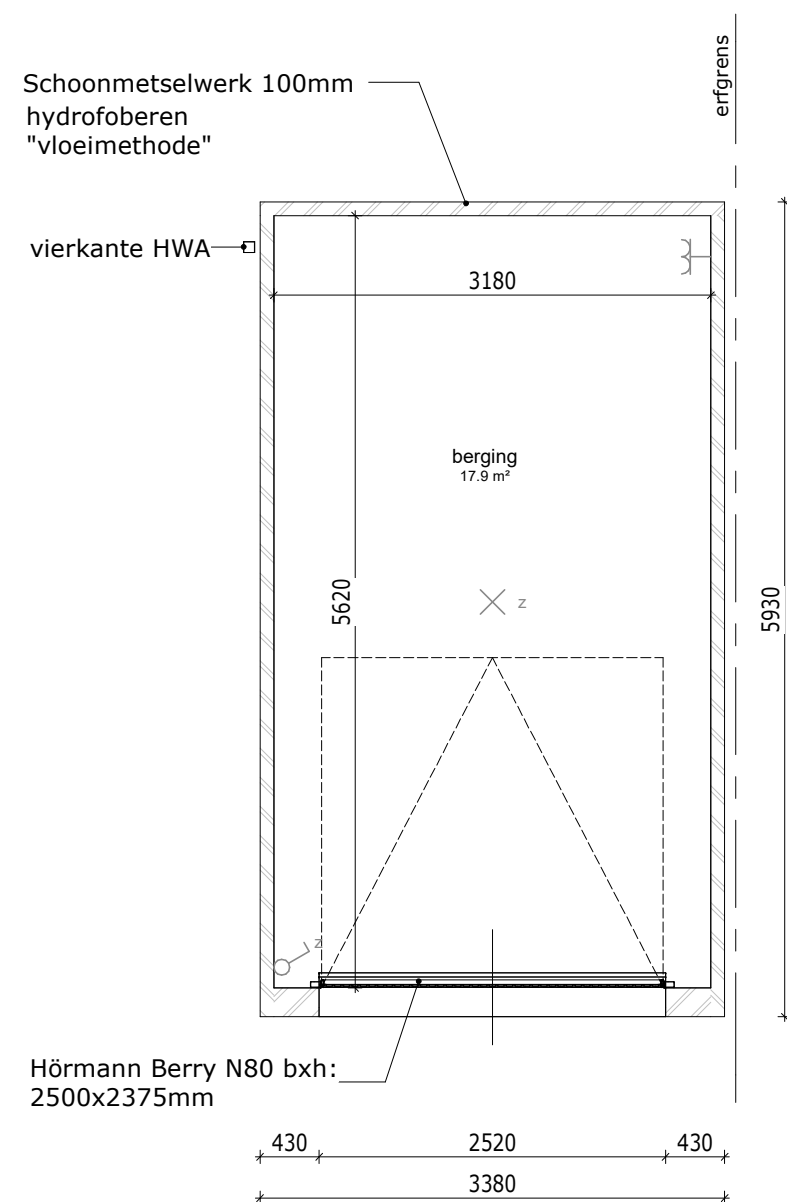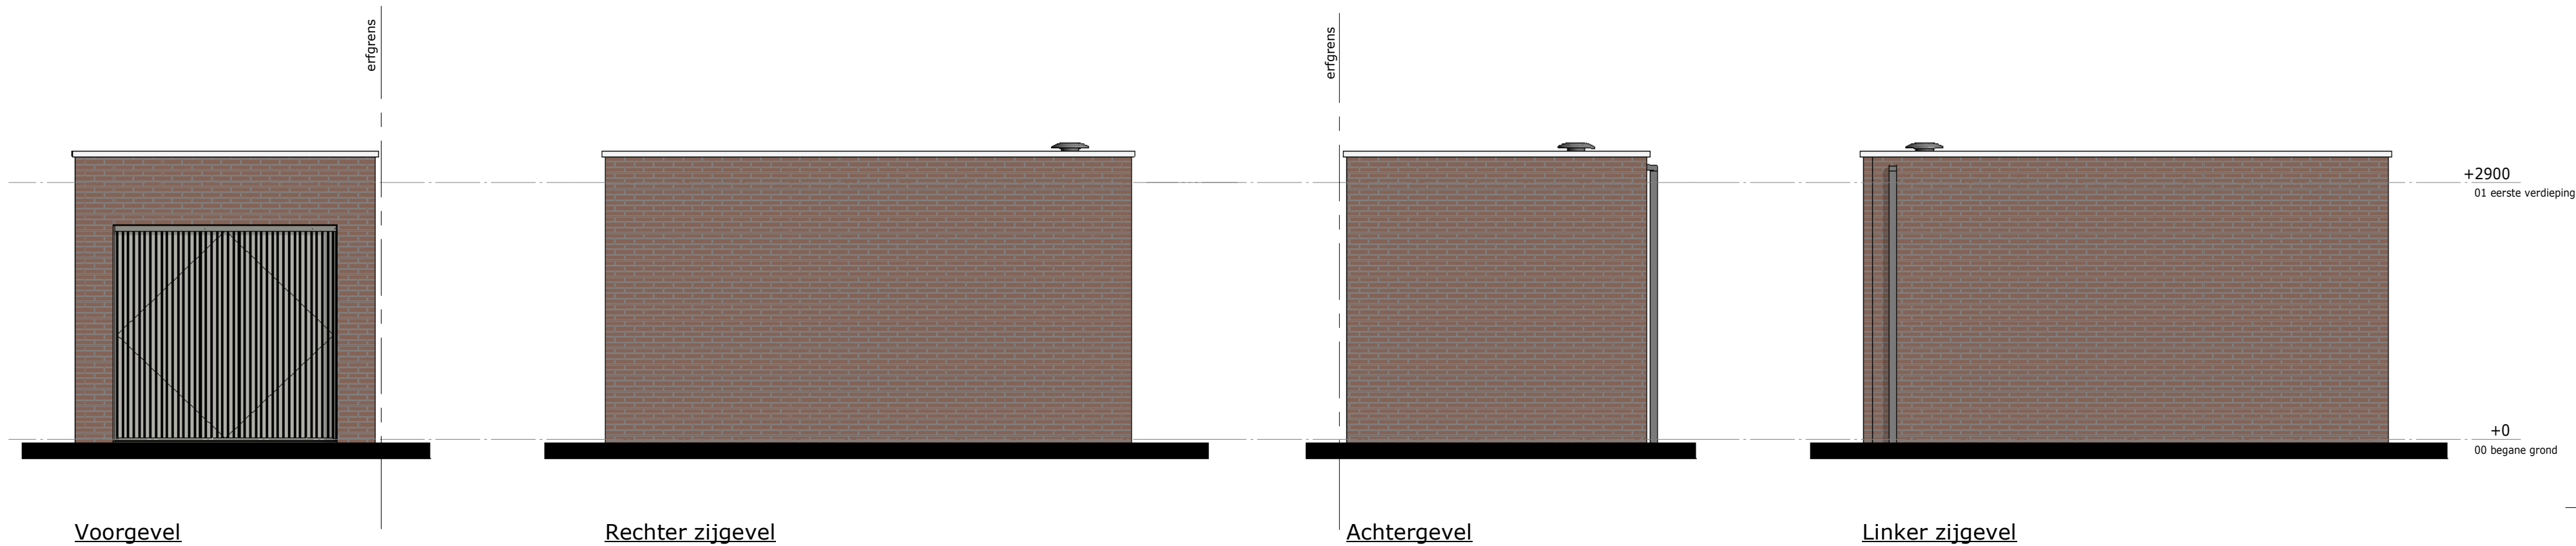

Plattegrond

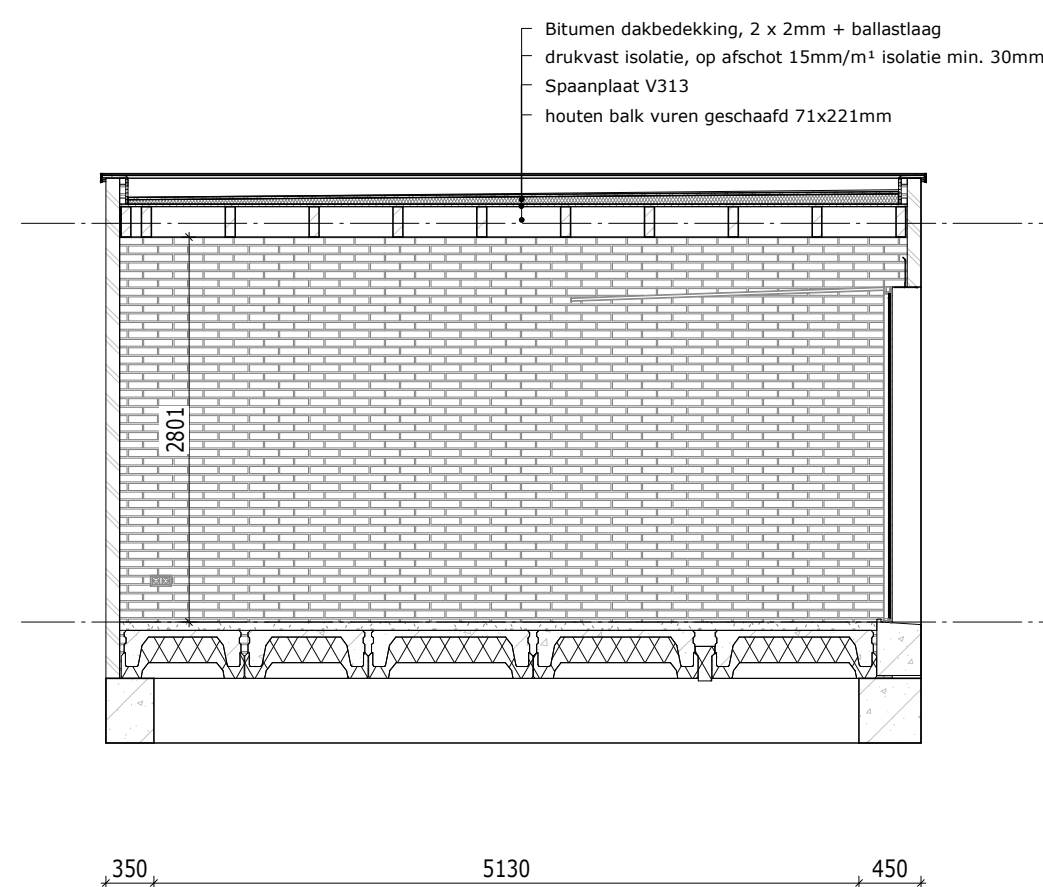

Dwarsdoorsnede

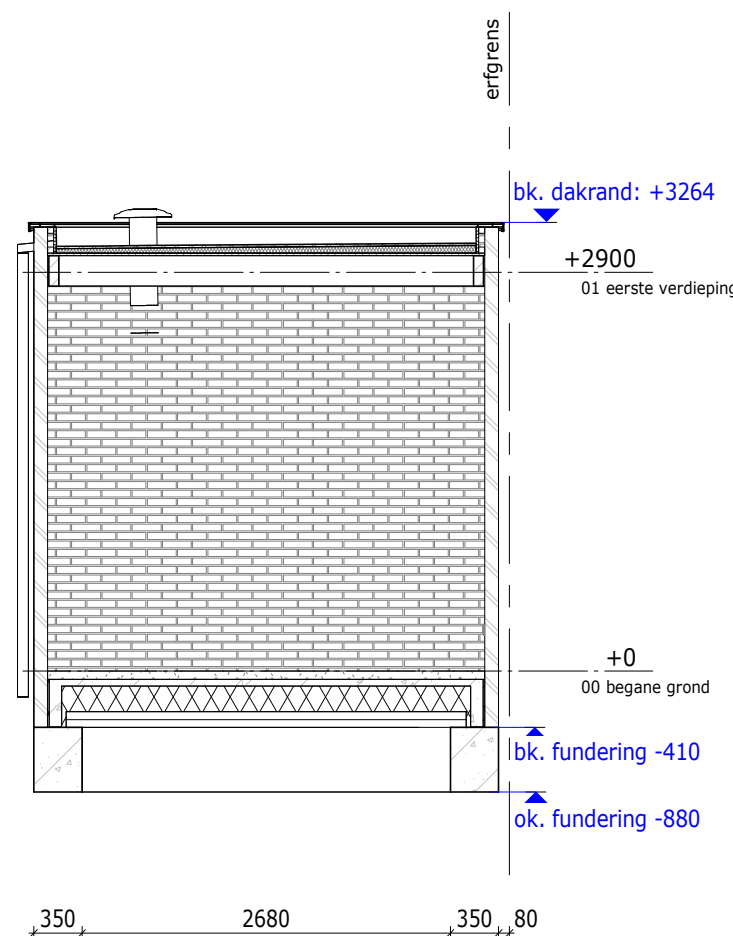

Langsdoorsnede

(2 x als getekend)



DEFINITIEF

De Pas fase 2
Gemetselde enkele berging

bloknr.: 06

tek.nr.: 01.702

schaal: 1:50

formaat: A2

getekend: PJO (Trebbe)


datum: 15-12-2023

wijziging:

Trebbe NoordOost B.V.

telefoon: 088 259 00 00

website: www.trebbe.nl

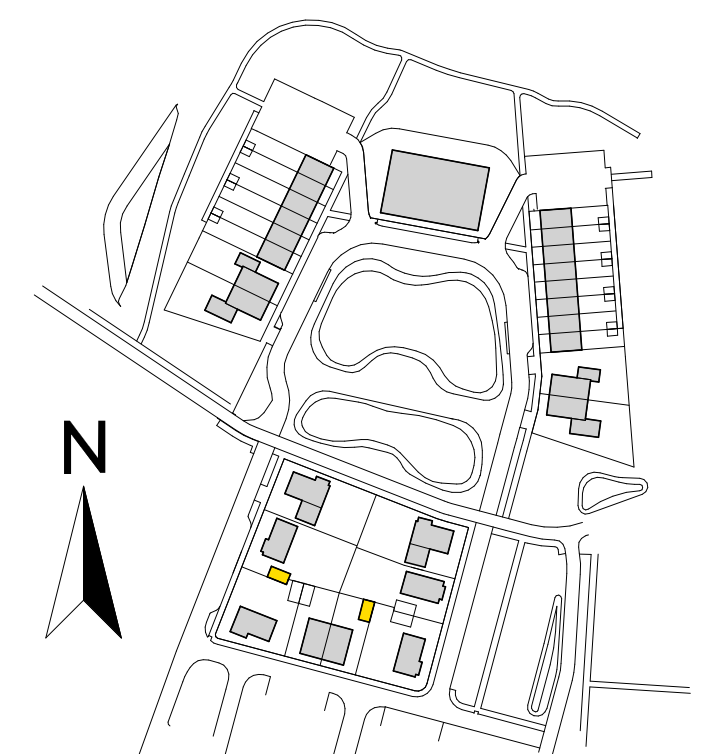

Kadastrale gemeente: Elst
Sectie: N
Nummer: 7152