
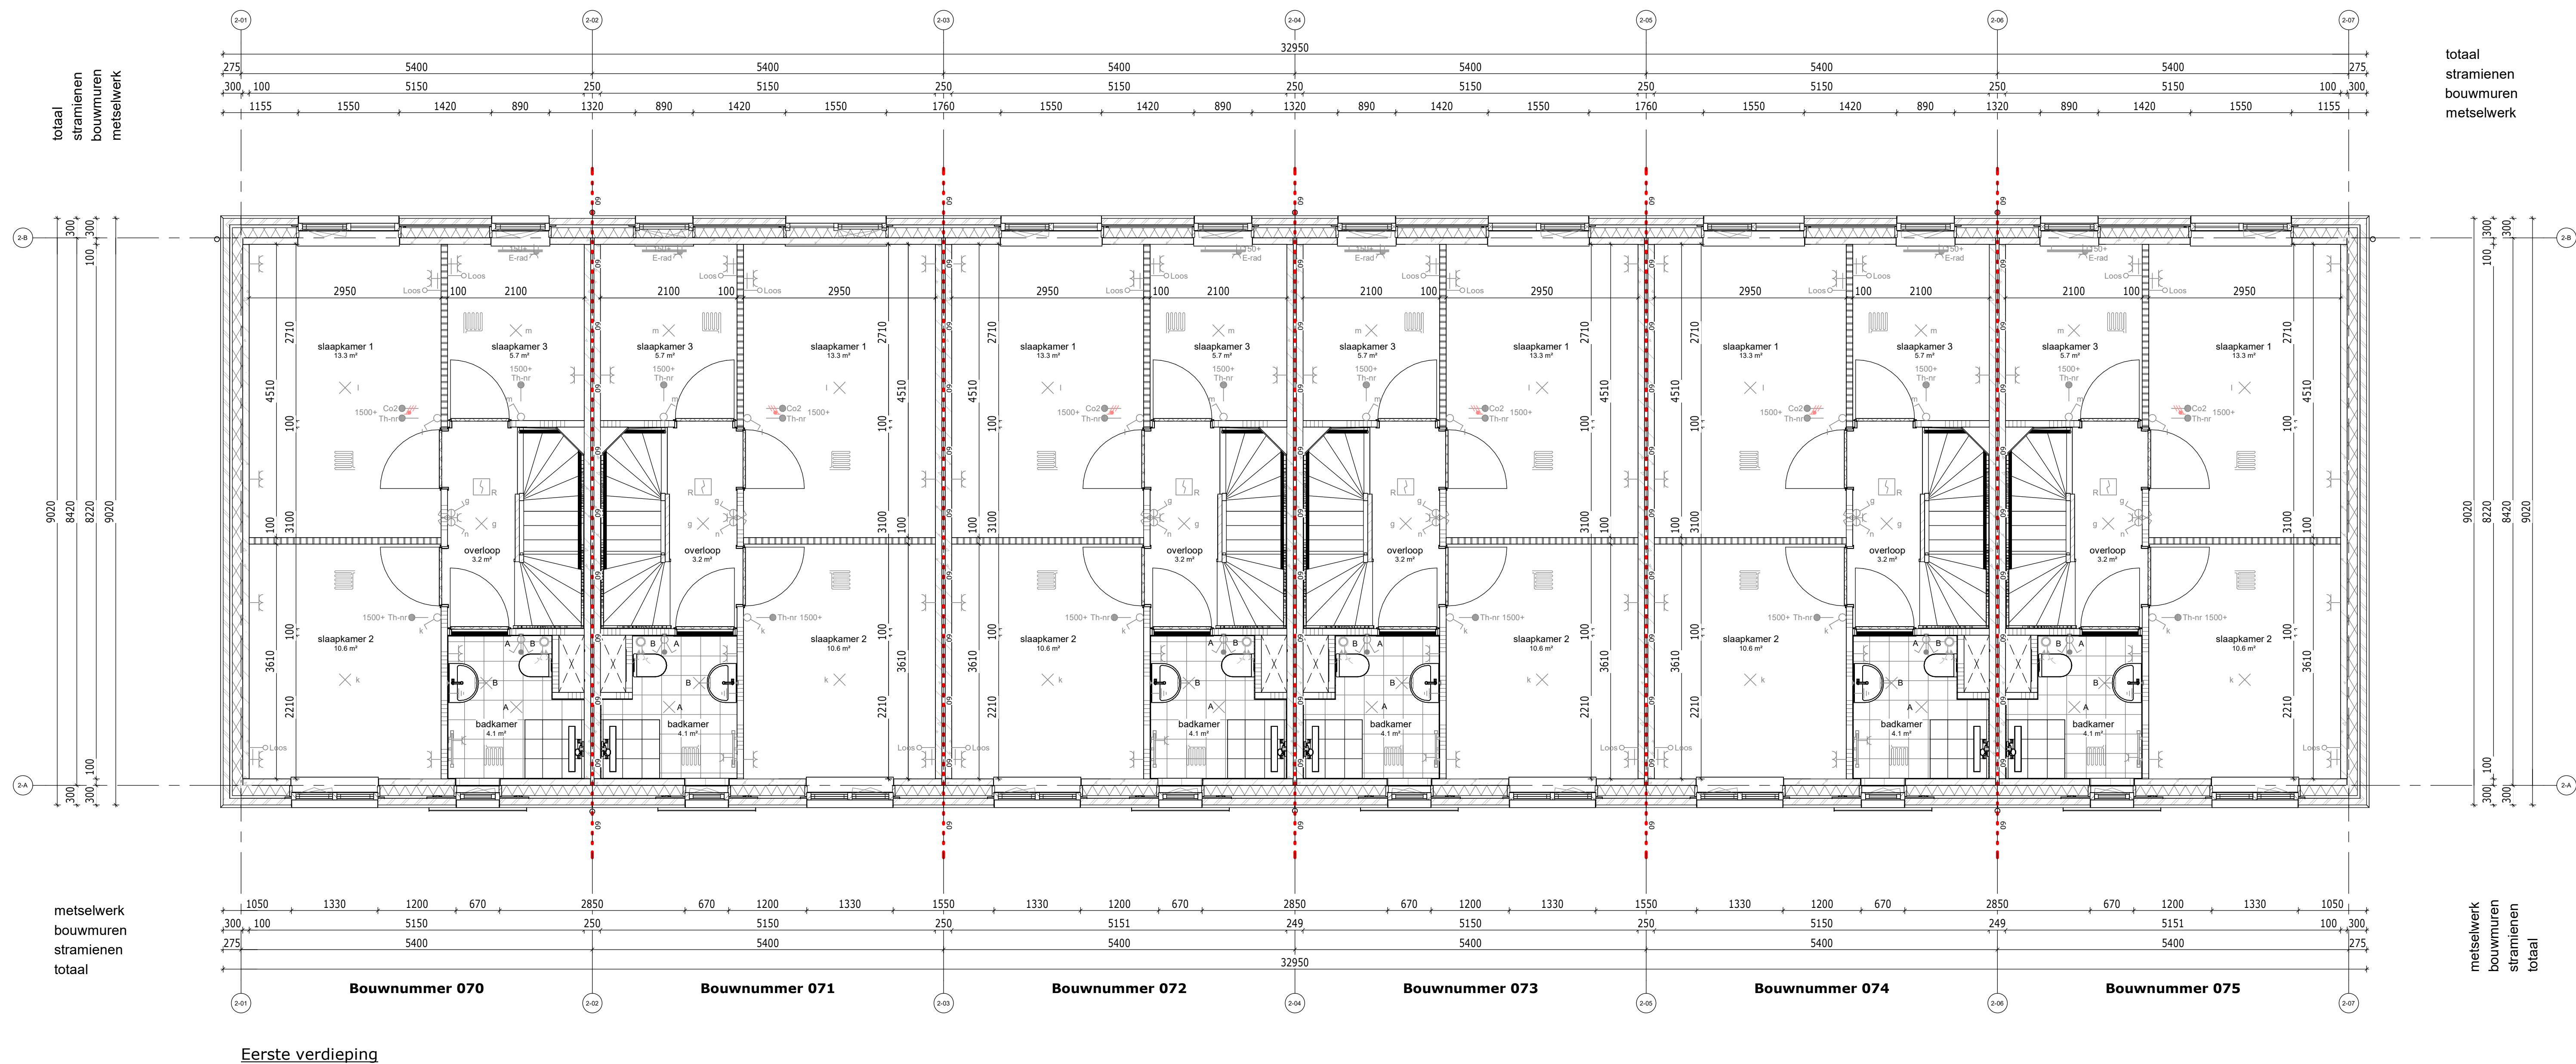


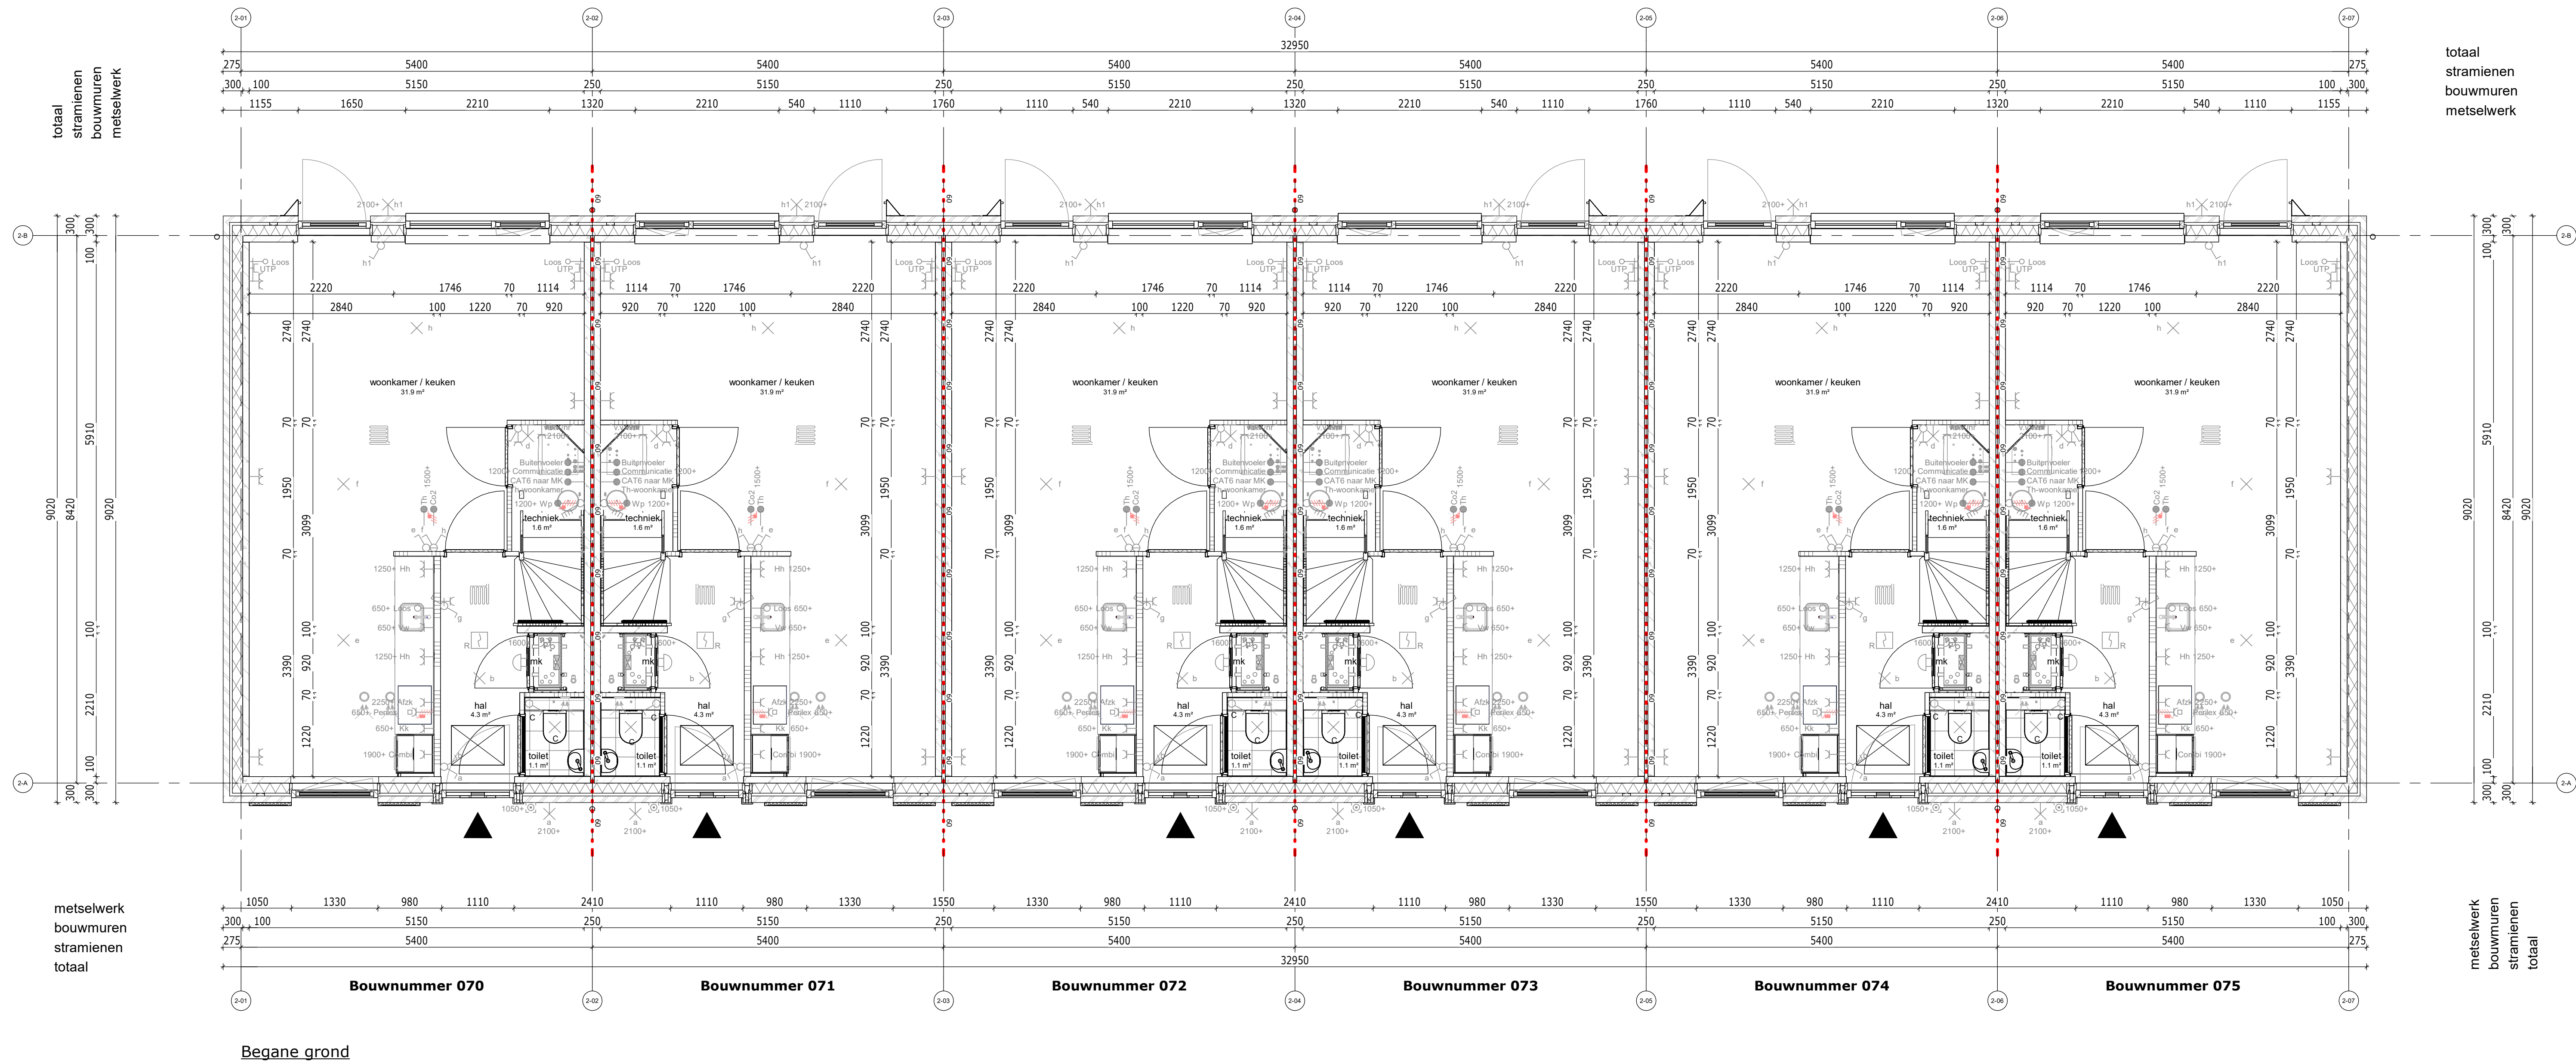


RENVOOI ELEKTRA	
	afgedekter dooslet
	bedrader
	rookmelder optisch
	1 polige schakelaar
	vietschakelaar
	serieschakelaar
	lichtaansluitpunt
	wandlicht aansluitpunt
	enkele wandcontactdoos
	dubb. wandcontactdoos hor.
	leiding bedraad thermostat
	leiding loos (controle draad)
	leiding bedraad thermostat
	leiding bedraad
	centraal aansluitpunt
	aansluitpunt 230V
	perilex wcd 2x230V
	verlichtingskabel 230V
	verlichtingskabel 400V
Zone t.b.v. zonnepanelen * Aantallen en posities zijn indicatief	

RENVOOI BOUWKUNDIG	
	Metselwerk
	Isolatie
	Betonwand
	Lichte scheidingwand 100
	Lichte scheidingwand 100, geluidswerend
	Binnendeur met stalen kozijn
	Houten buitenkozijn
	brandschielding 60 min WDBO

RENVOOI W-INSTALLATIES	
	Mechanische ventilatiebox
	Omvormer voor zonne-energie
	ruimte wordt verwarmt middels vloerverwarming, lage temperatuur
	voerverwarming-verdelers
	afzuigventiel MV
	wandafzuigventiel MV

AFKORTINGEN	
Afz	afzuigkap
B	boiler
Combi	combinatieketel
Co2	Co2melder
E-rad	badkamer radiator
Hh	wcd algemeen (huishoudelijk)
KK	koelkast
Wp	waterpomp
MV	mechanische ventilatie
PV	zonnepanelen
Th	thermostaat
v.v.v.	verdelers vloerverwarming
Vw	waswasmachine
WD	wasdroger
WM	wasmachine

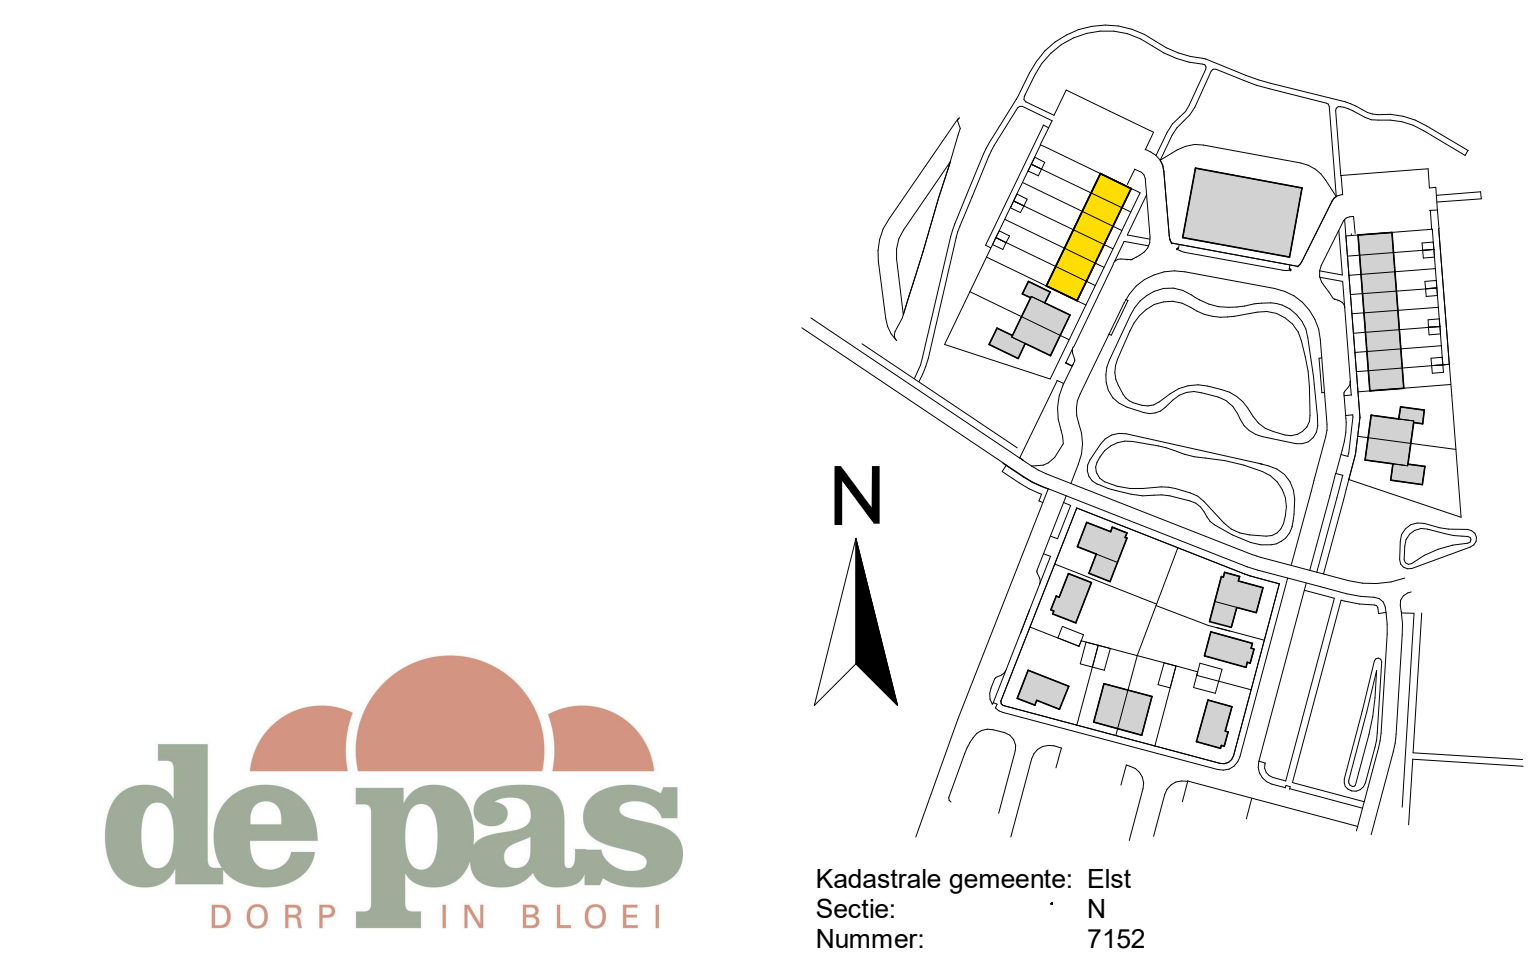

Kadastrale gemeente: Elst
Sectie: N
Nummer: 7152

de pas
DORP IN BLOEI

DEFINITIEF

De Pas fase 2
Begane grond en eerste verdieping - blok 02

tek.nr.: 01.220
schaal: 1:50
formaat: A0
getekend: PJO (Trebbe)


datum: 15-12-2023
wizigings: 02

werknr.: 11090
bloknr.: 02


Trebbe NoordOost B.V.
telefoon: 088 259 00 00
website: www.trebbe.nl

architectenbureau
visser en bouwman

TREBBE
ONTWIKKELT EN BOUWT

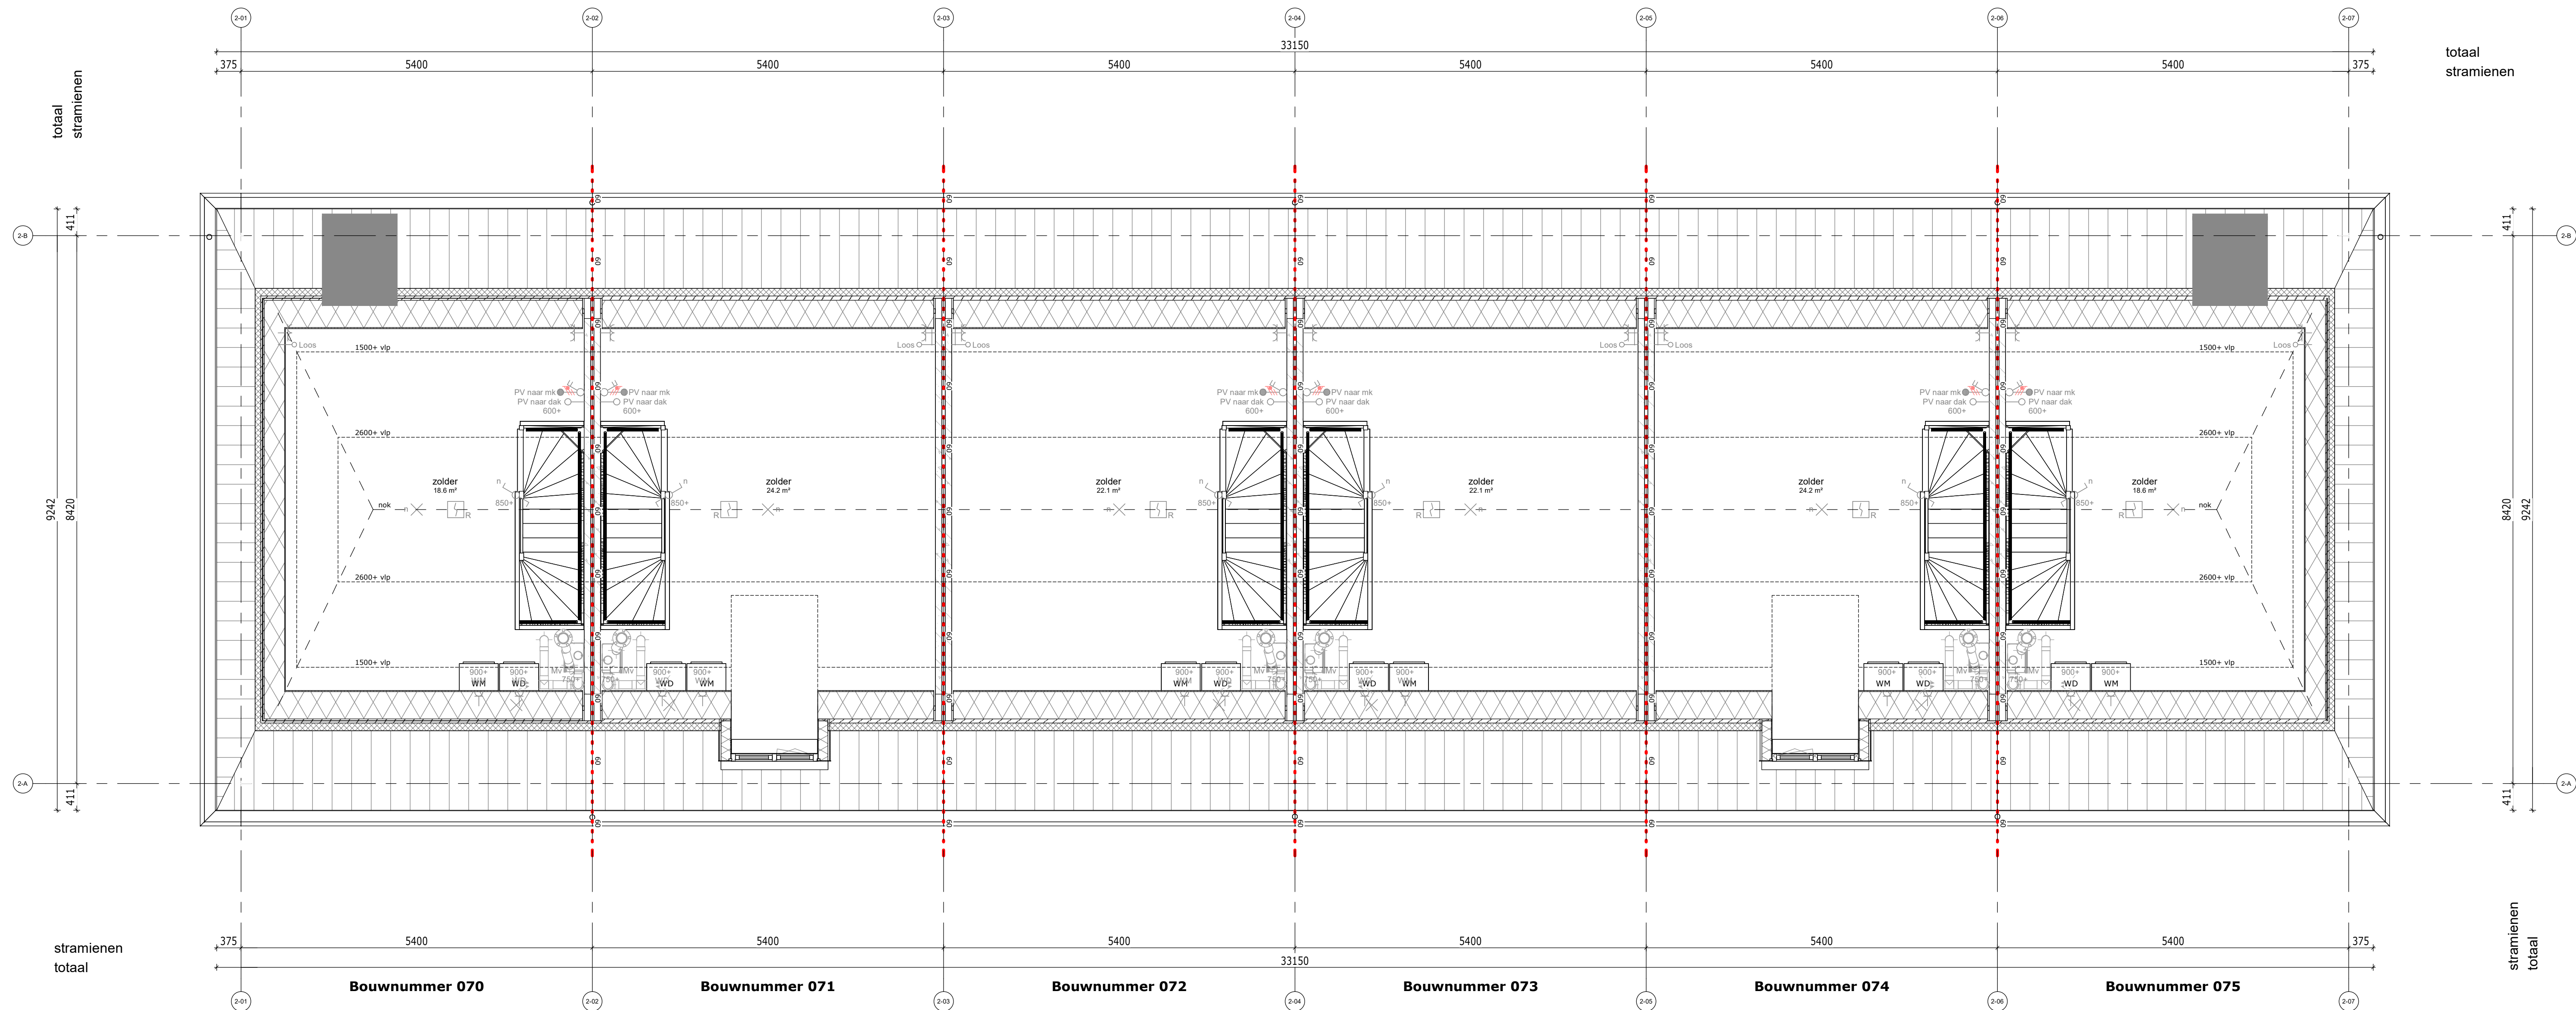

Tweede verdieping

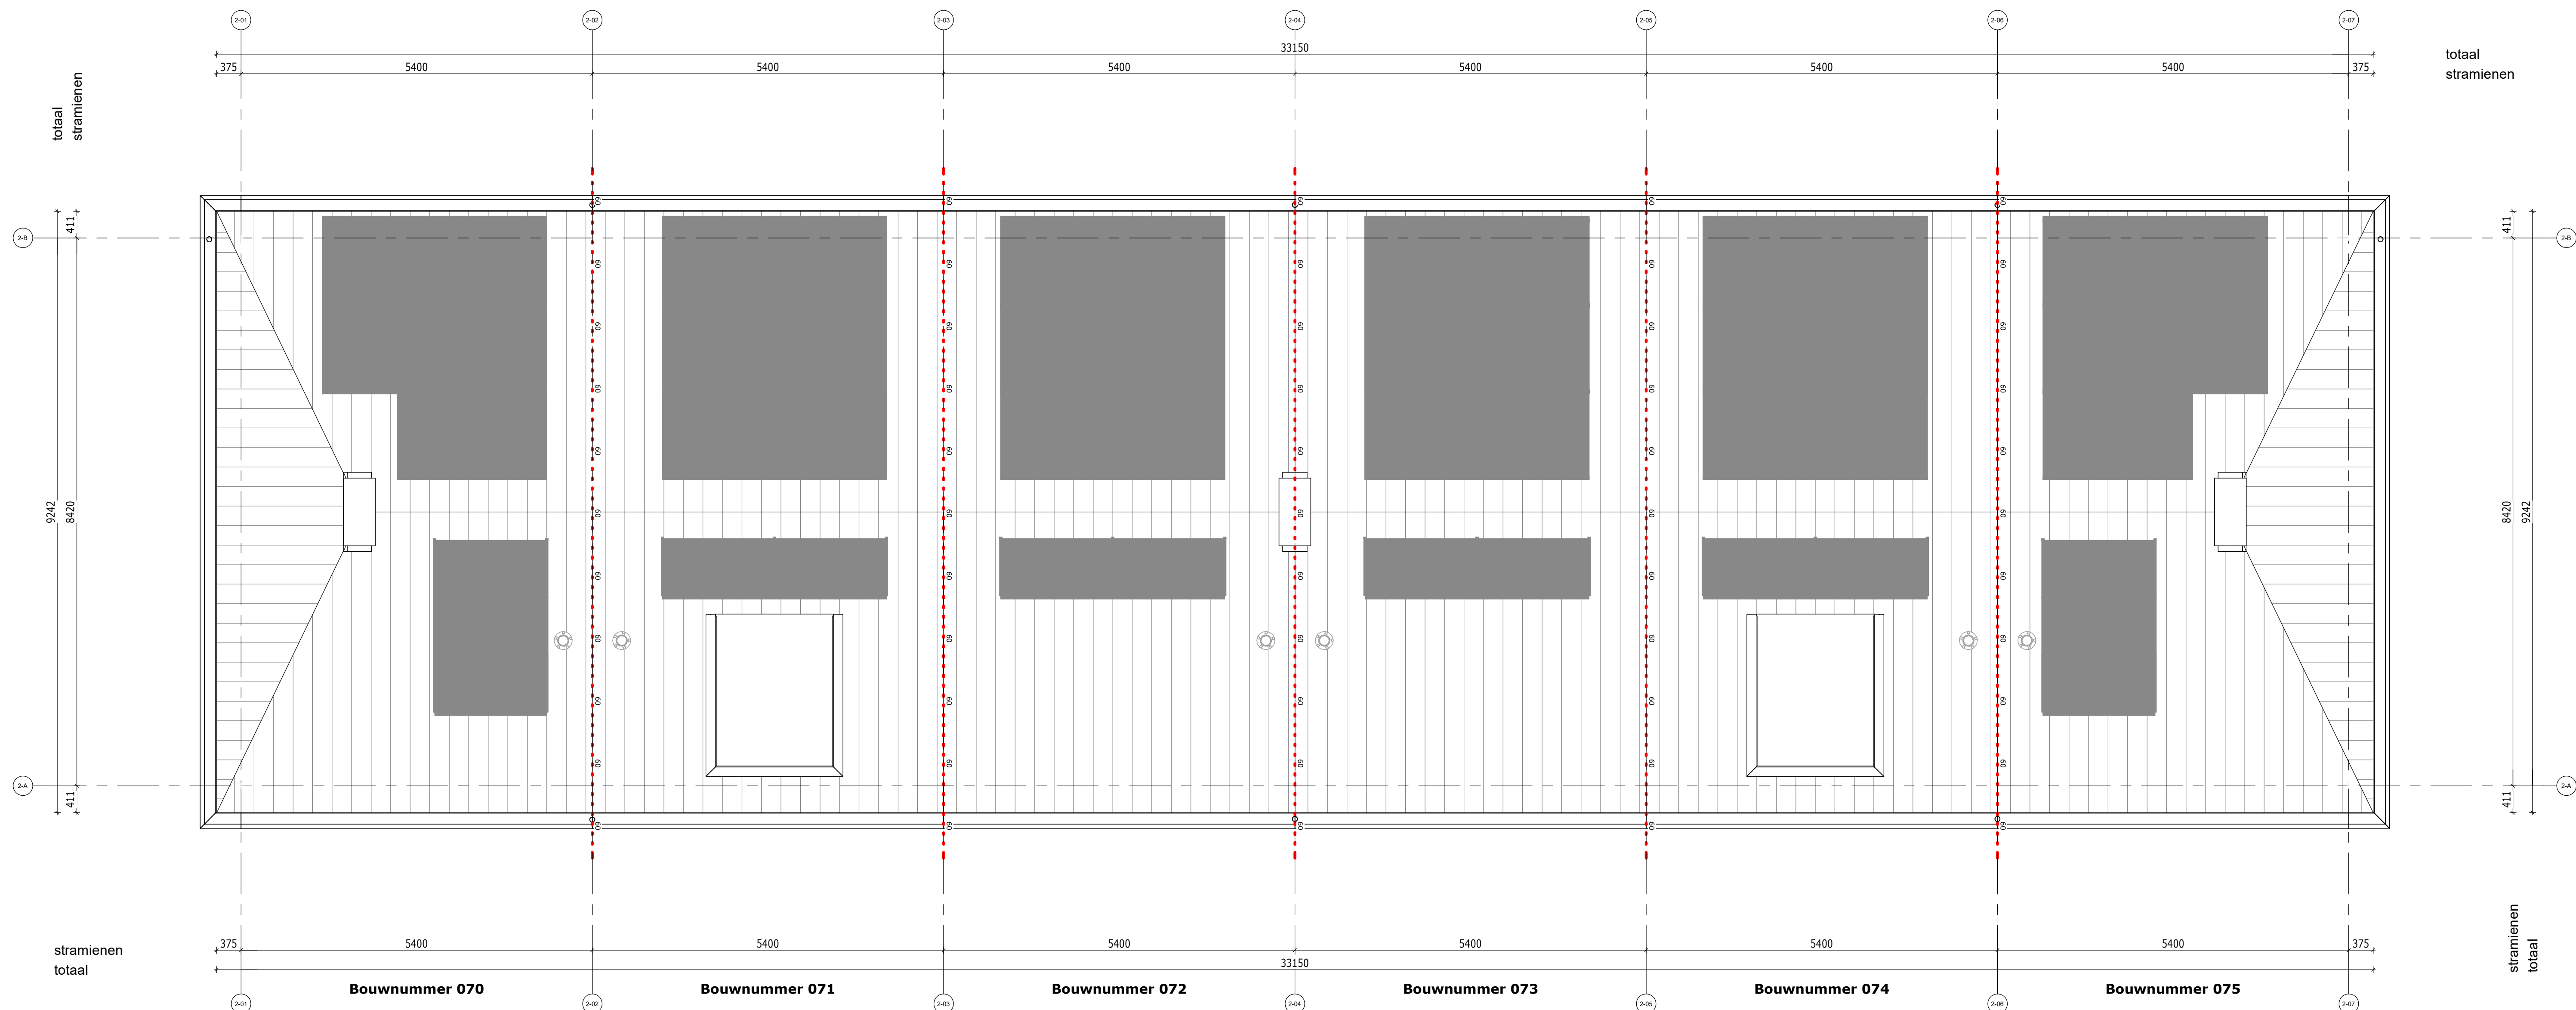

Dak

RENNOOI ELEKTRA	
	signaalw. deurtel
	bedrader
	ruimte-meter optisch
	1 polige schakelaar
	draadloze schakelaar
	serieschakelaar
	lichtaansluitpunt
	wandlicht aansluitpunt
	erkele wandcontactloos hor.
	dub. wandcontactloos hor.
	lichting lock (controle draad)
	lichting bedstead thermostat
	lichting bedstead
	centraal airpomp
	aansluitpunt 230V
	perlex wcd 2x230V
	wirelesschakelaar 230V
	wirelesschakelaar 400V
Zone t.b.v. zonnepanelen * Aantal en posities zijn indicatief	


RENNOOI BOUWKUNDIG	
	Metselwerk
	Isolatie
	Betonwand
	Lichte scheidingwand 100, geluidswerend
	Binnendeur met stalen kozijn
	Houten buitenkozijn
	brandschielding 60 min WDBO

RENNOOI W-INSTALLATIES	
	Mechanische ventilatiebox
	Omvormer voor zonne-energie
	ruimte wordt verwarmt middels vloerverwarming, lage temperatuur
	vloerverwarming-verdelers
	afzuigventiel MV
	wandafzuigventiel MV

AFKORTINGEN	
Afz	afzuigkap
B	boiler
Combi	combiwarmtebron
Co2	Co2 meter
E-rad	badkamer radiator
H	wcd algemeen (huishoudelijk)
KK	koelkast
Wp	waterpomp
MV	mechanische ventilatie
PV	zonnepanelen
Th	thermostaat
v.v.v.	verdelers vloerverwarming
Vw	vaakwasser
WD	wasdroger
WM	wasmachine





DEFINITIEF

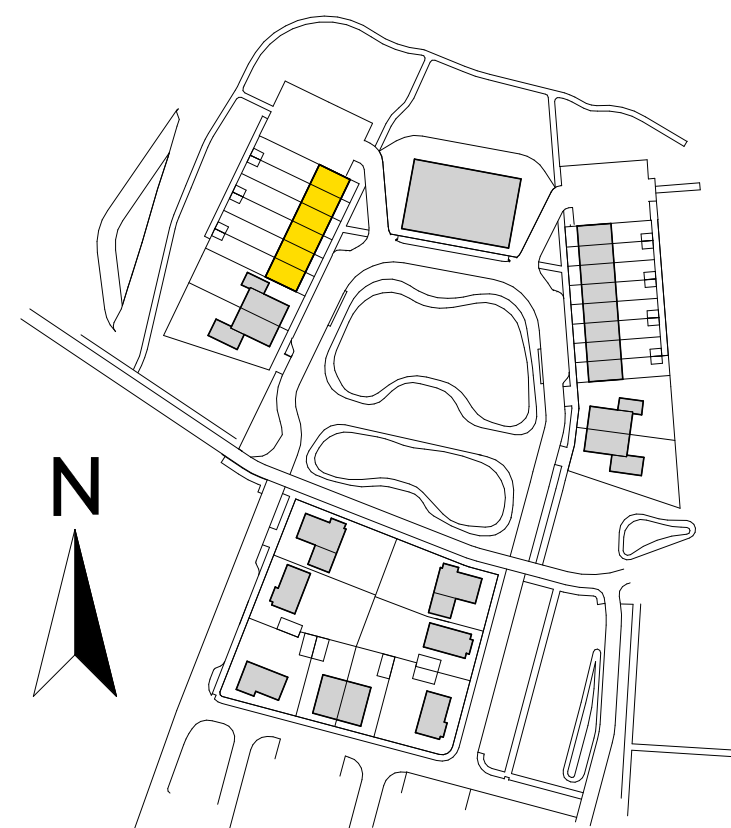


Kadastrale gemeente: Elst
Sectie: N
Nummer: 7152

De Pas fase 2	werknr.: 11090
Tweede verdieping en dak - blok 02	bloknr.: 02
tek.nr.: 01.221	datum: 15-12-2023
schaal: 1:50	wijziging:
formaat: A0	
getekend: PJO (Trebbe)	

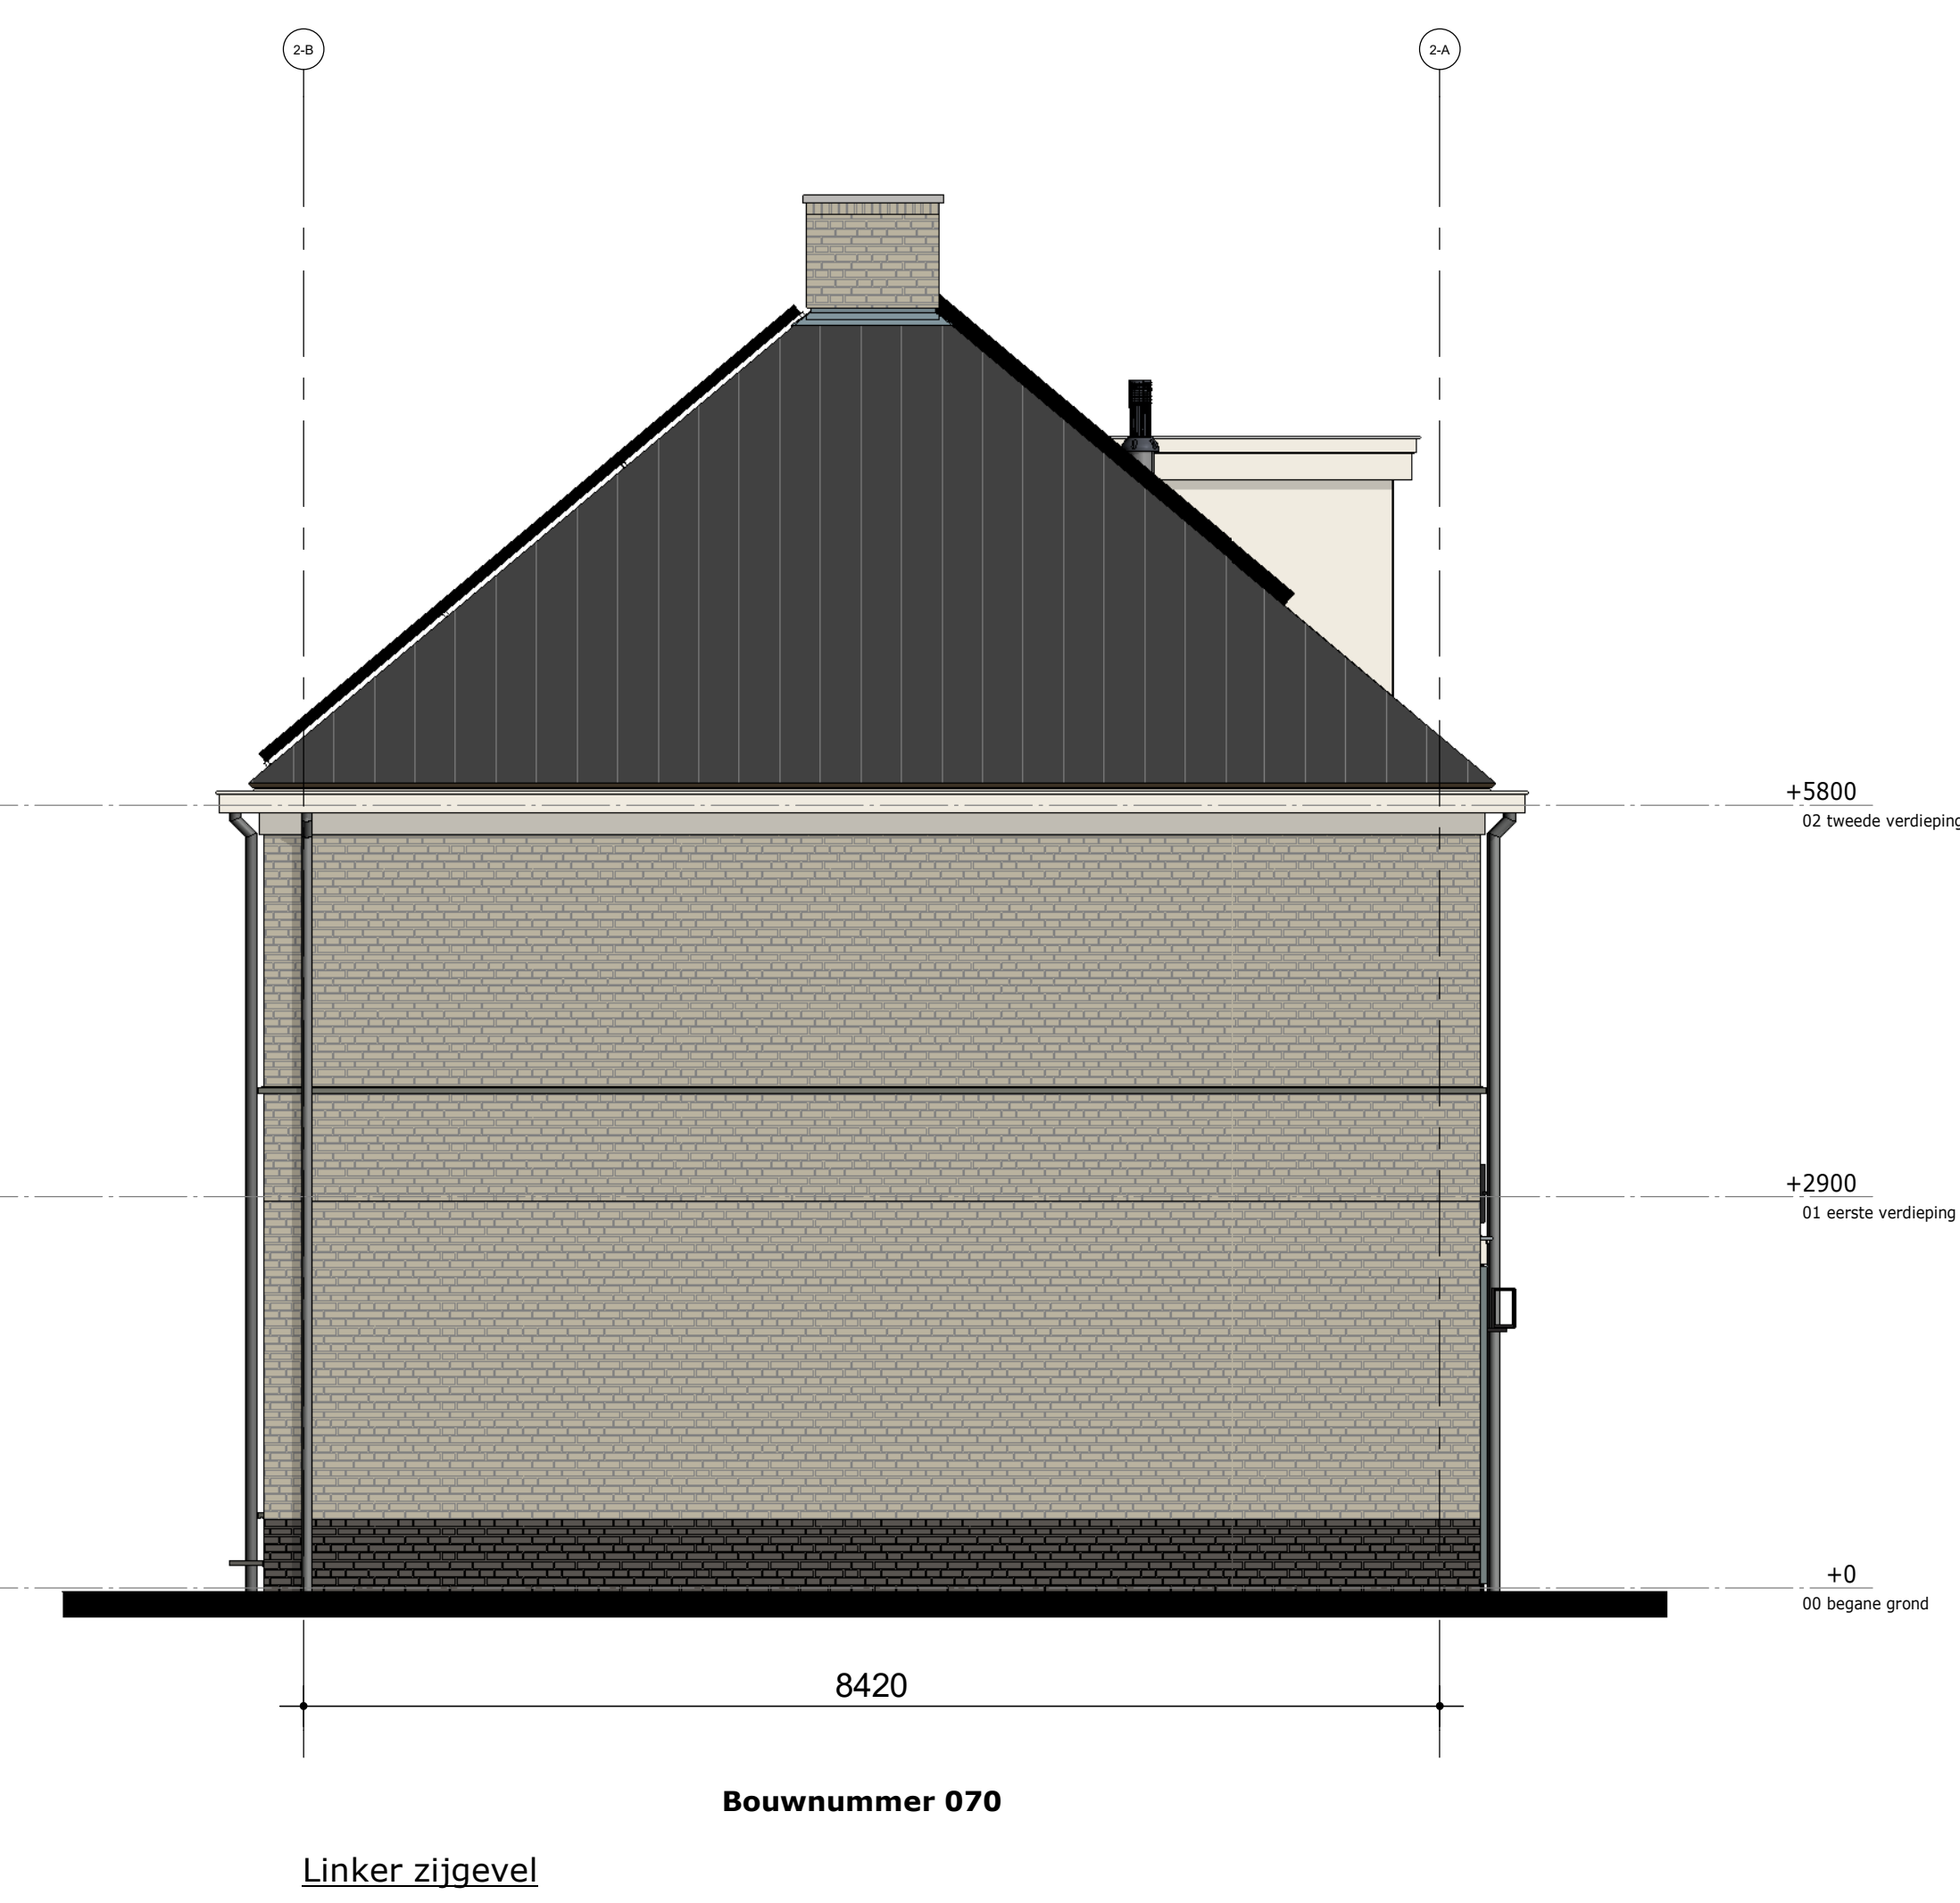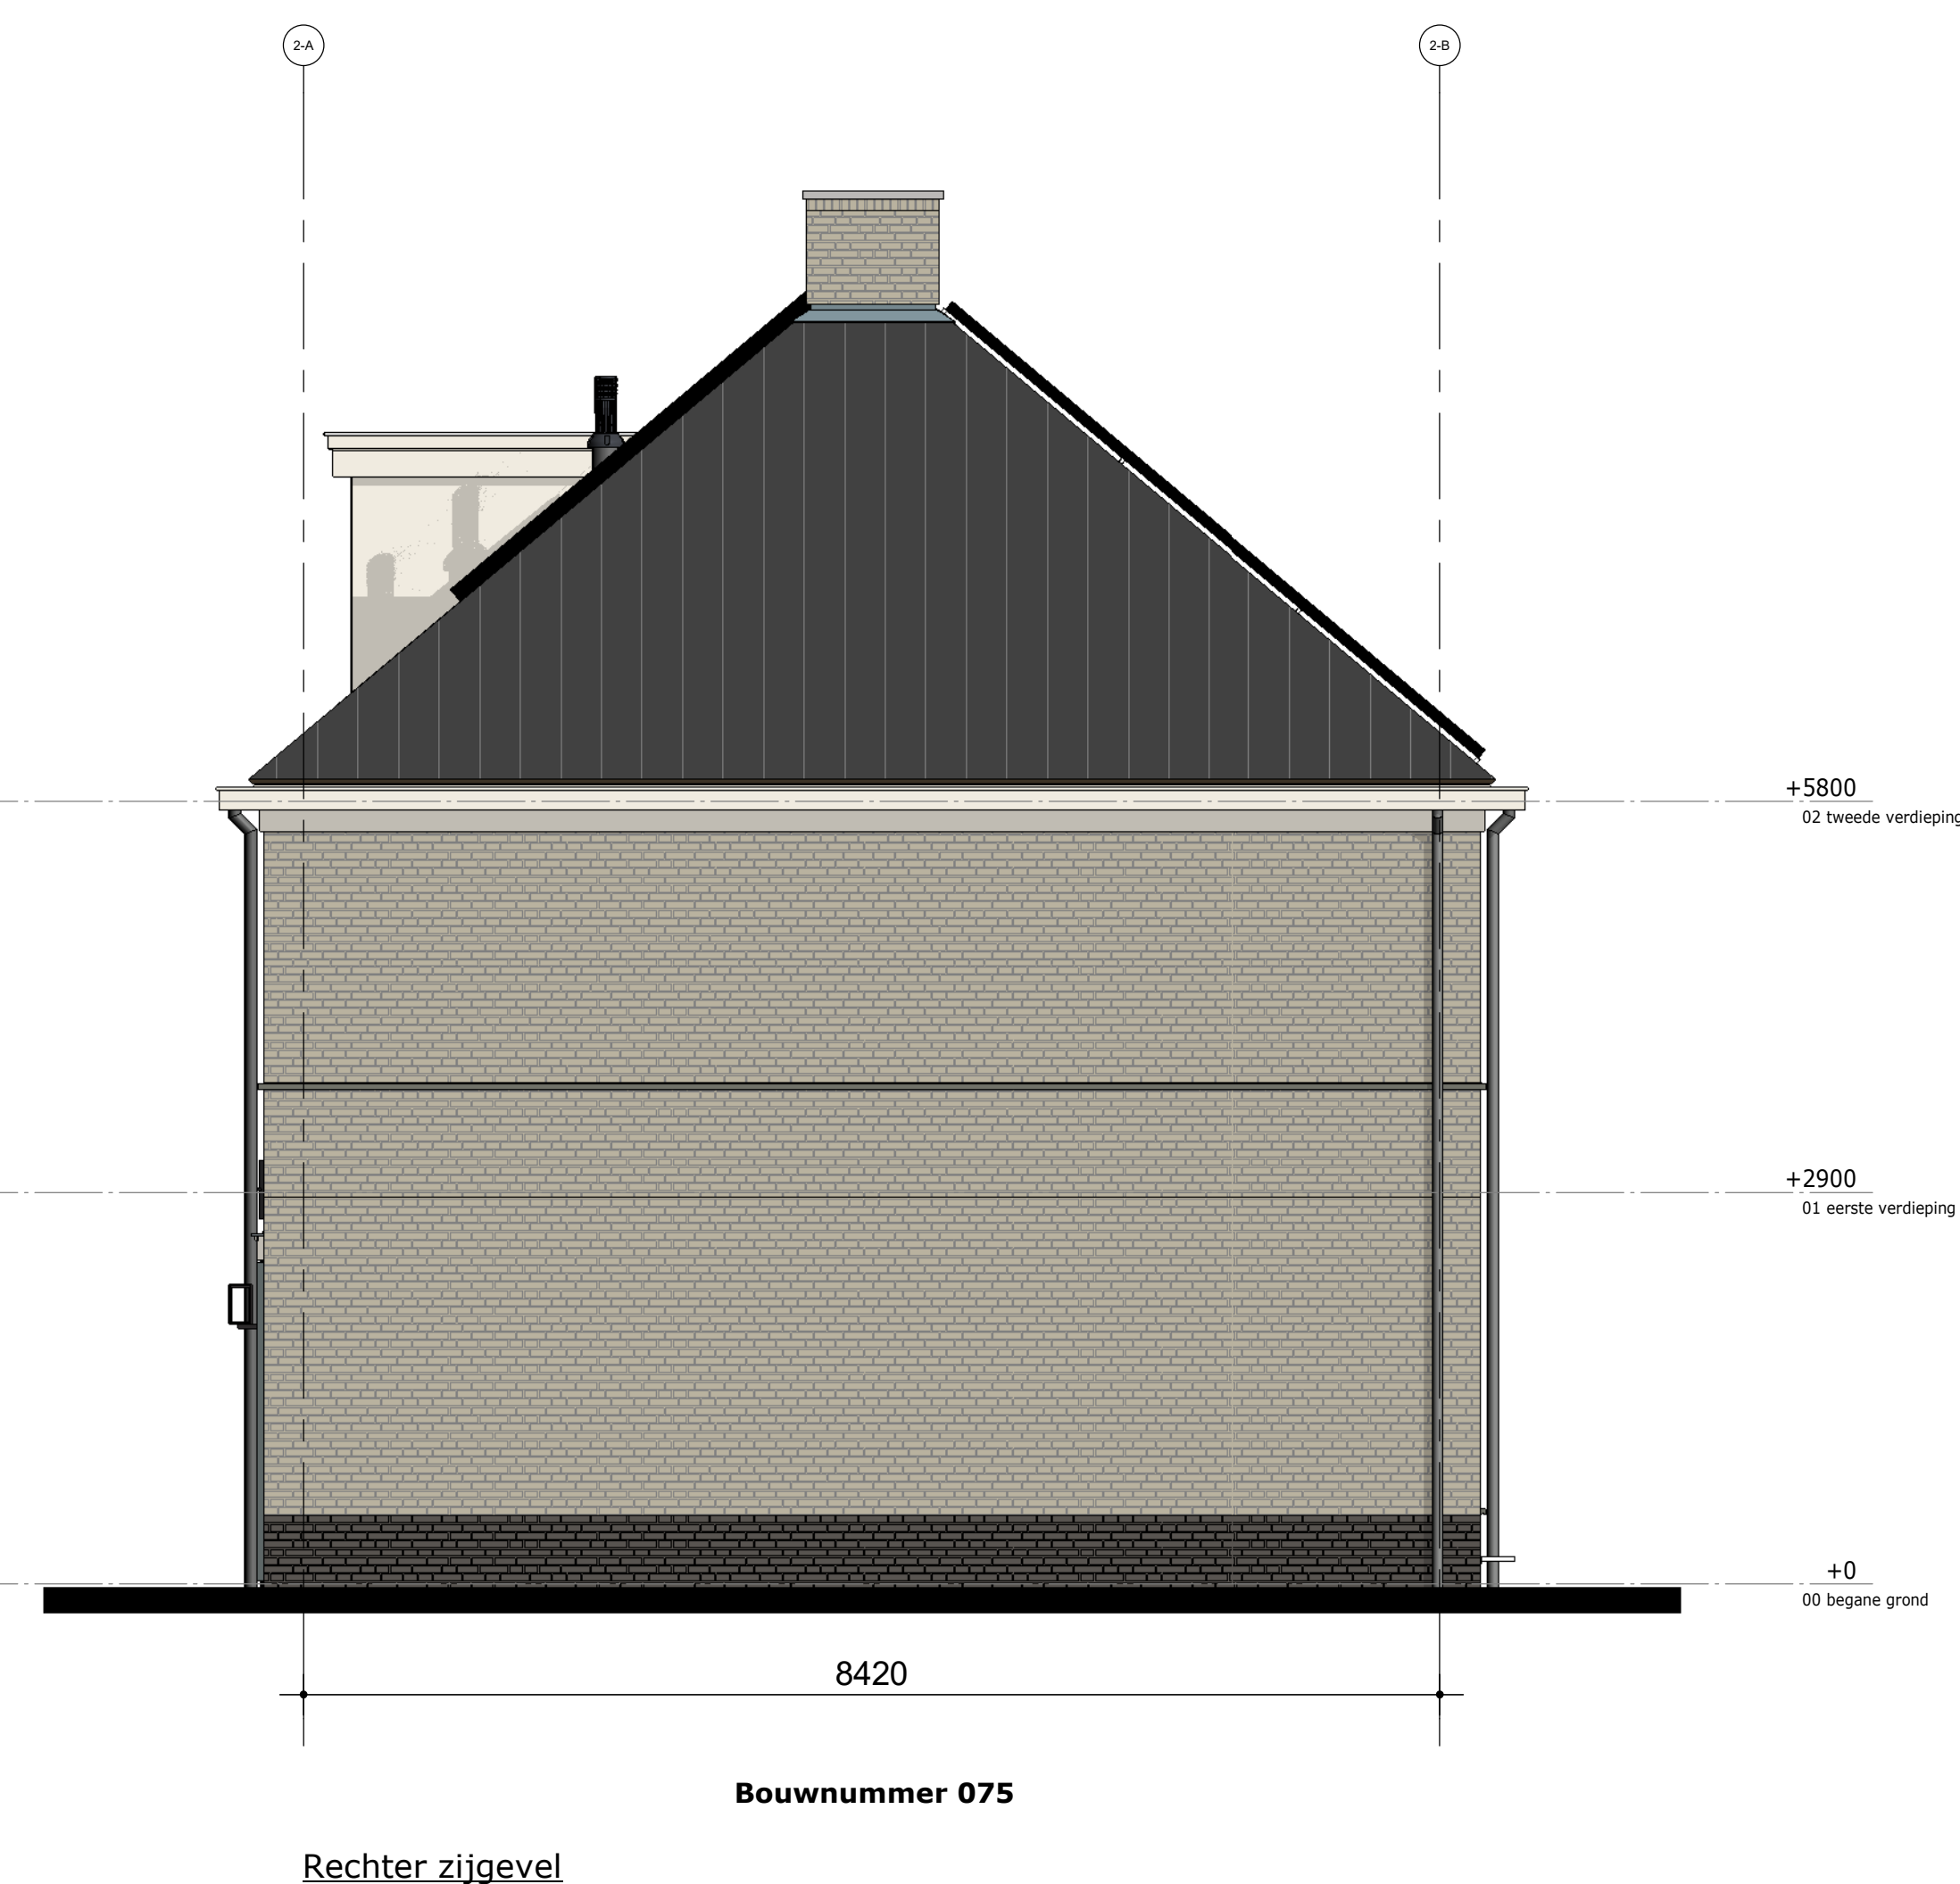

Disclaimer
= Zone Lbv zonnepanelen
* Aantallen en posities zijn indicatief

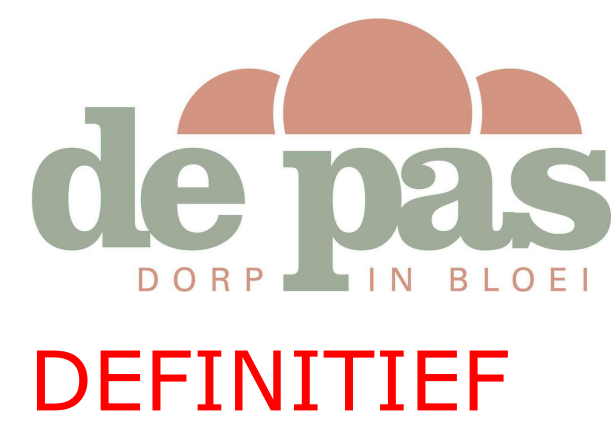

De Pas fase 2
Gevels blok 02

tek.nr.: 01.302
schaal: 1:50
formaat: 1350x594
getekend: PJO (Trebbe)


werknr.: 11090
bloknr.: 02


datum: 15-12-2023
wijziging:

Trebbe NoordOost B.V.
telefoon: 088 259 00 00
website: www.trebbe.nl


architectenbureau
visser en bouwman

TREBBE
ONTWIKKELT EN BOUWT

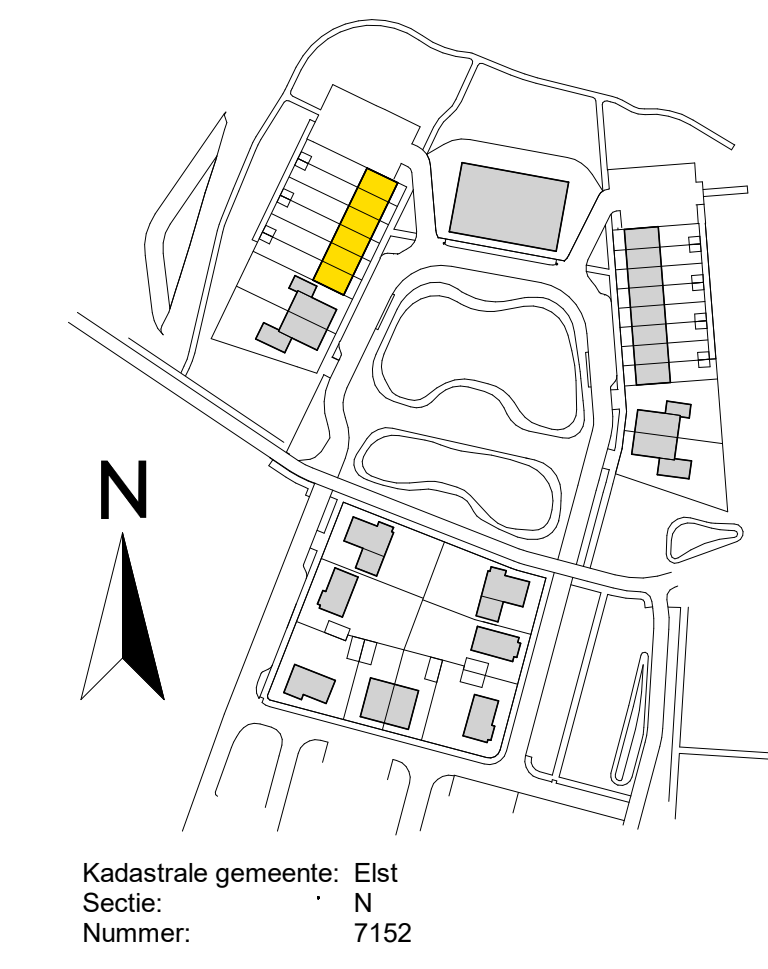

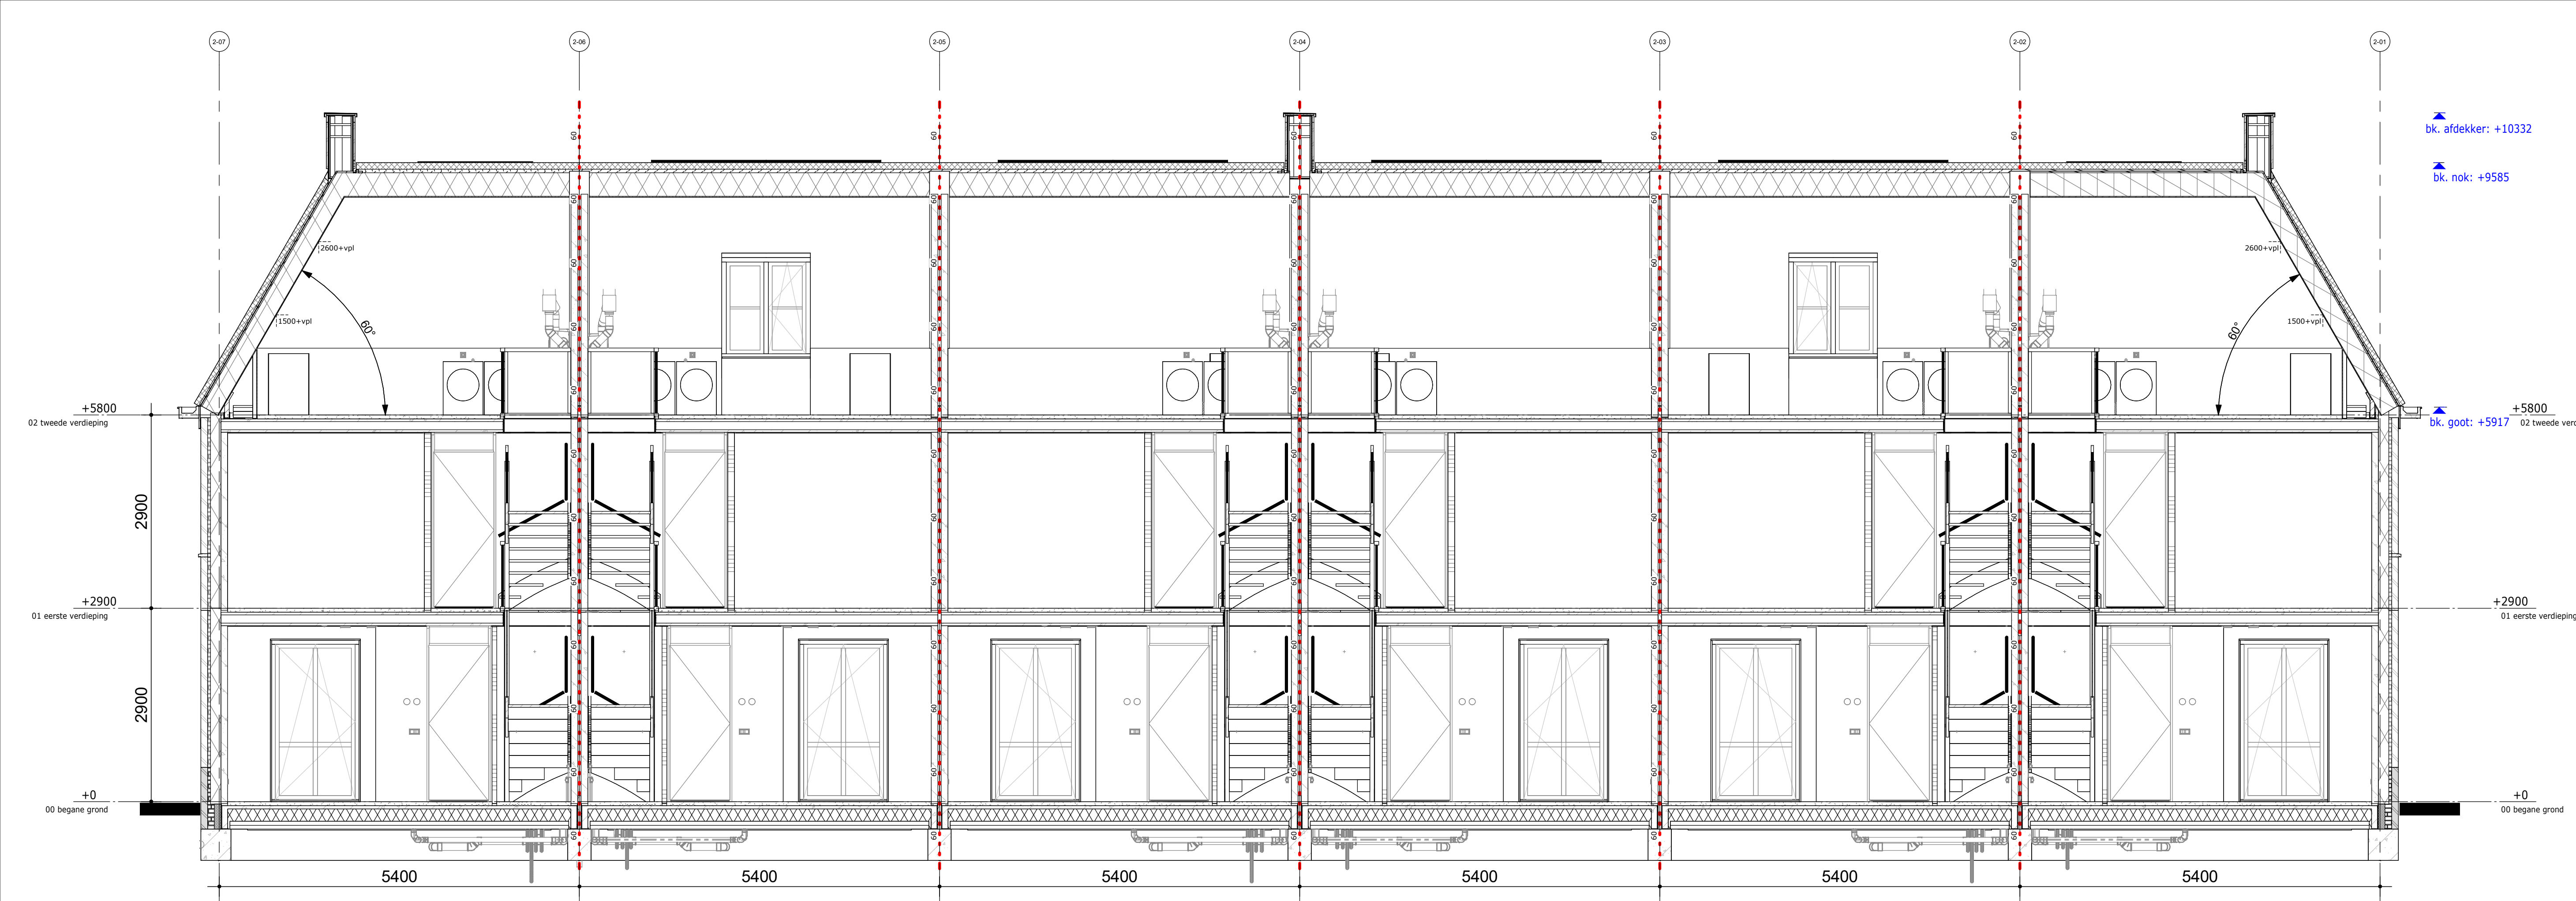

Langsdoorsnede

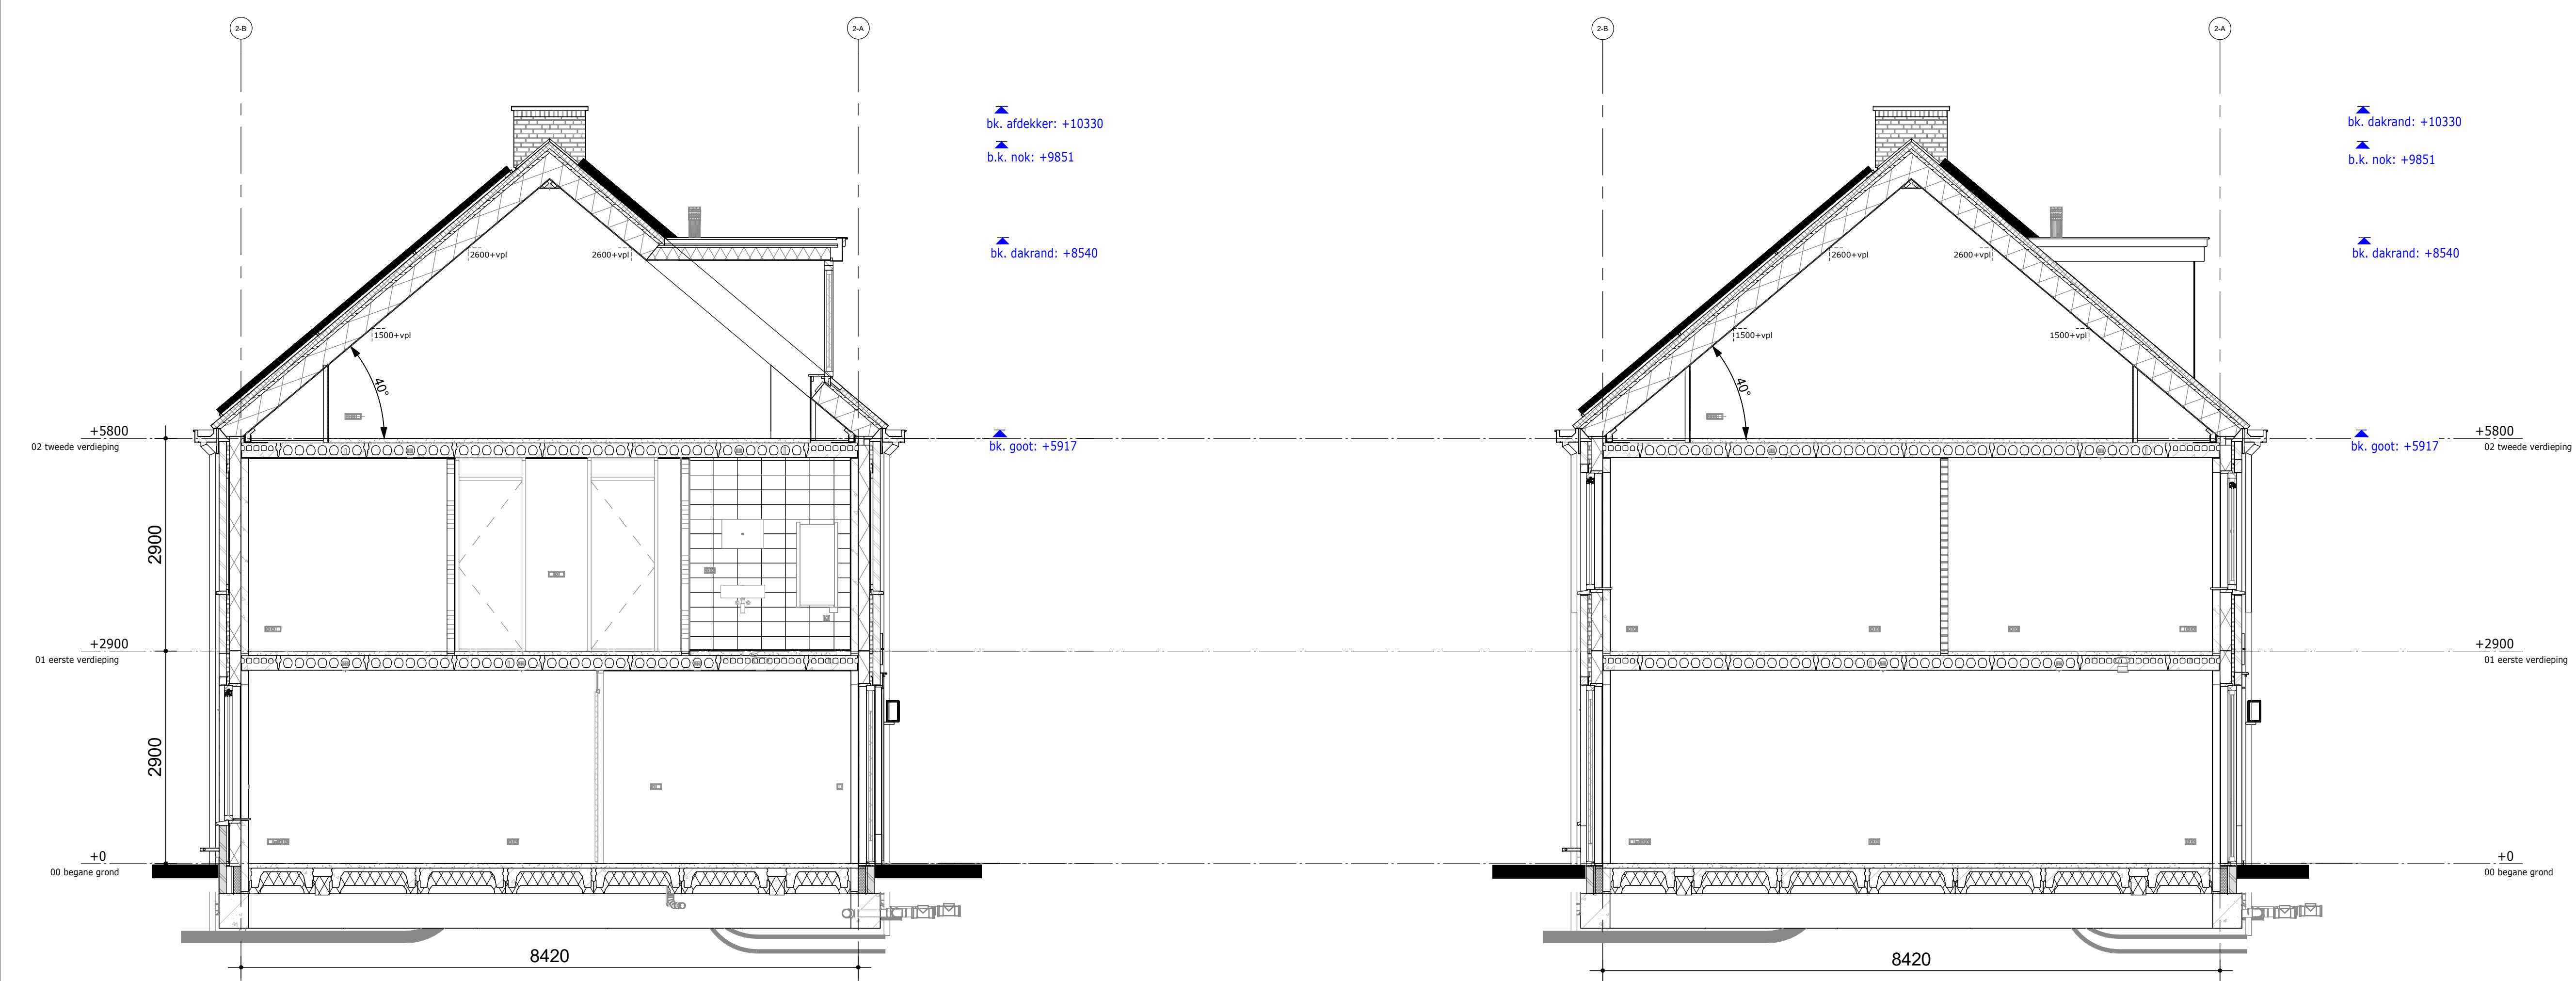

Dwarsdoorsnede

Dwarsdoorsnede

RENVOOI DOORSNEDEN	
	Metselwerk cf. K&M-staat
	Isolatie
	Betonwand
	Cellenbeton binnenwand G4
	Cellenbeton binnenwand G5
	Kanaalplaatvloer 7 kanaals
	Leidingplaatvloer 11 kanaals
	Geïsoleerde kanaalplaatvloer
	Ribcassete vloer
	Muurplaat op (verhoogde) F-ankers, cf. opgave constructeur
	Prefab schoorsteen met steenstrips
	Keramische piron op broekstuk-pan
	Prefab scharnierkap
	Dakpannen cf. K&M-staat
	Houten kozijn in kleur cf. K&M-staat
	Vent.rooster cf. bouwbesluitberekening
	Beglazing cf. BENG-berekening
	Baggoot cf. K&M-staat
	Zone t.b.v zonnepanelen * Aantallen en posities zijn indicatief
	brandscheiding 60 minuten WBDBO



DEFINITIEF

De Pas fase 2
Doorsneden blok 02

tek.nr.: 01.402
schaal: 1:50
formaat: 931x594
getekend: PJO (Trebbe)

werknr.: 11090
bloknr.: 02


datum: 15-12-2023
wijziging:

Trebbe NoordOost B.V.

telefoon: 088 259 00 00
website: www.trebbe.nl

architectenbureau
visser en bouwman

TREBBE
ONTWIKKELT EN BOUWT

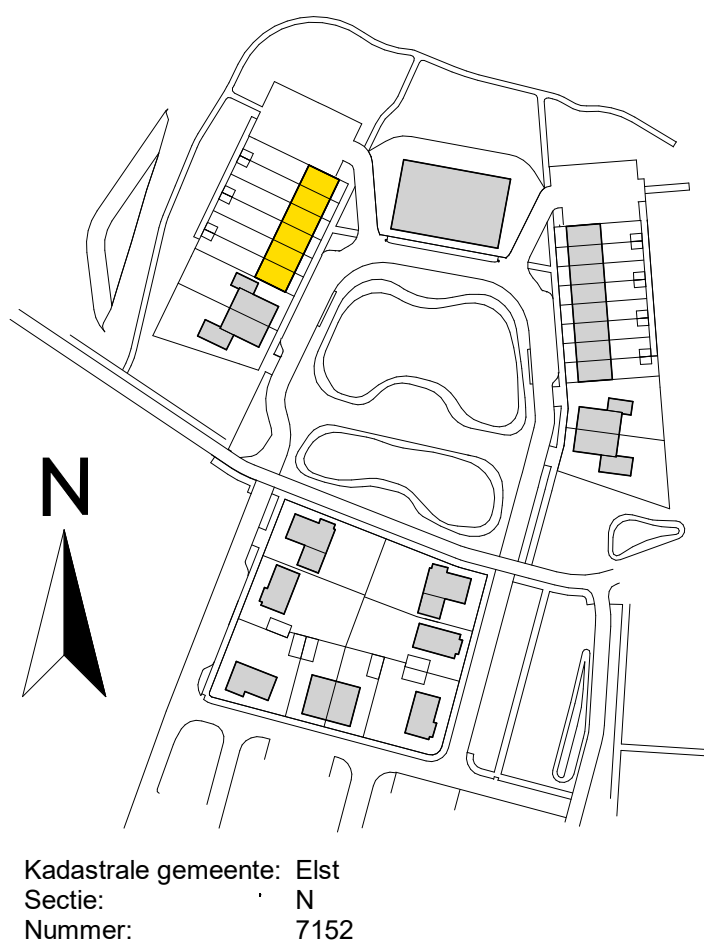




Tuinzijde


Rechter zijde

Achterzijde


Linker zijde

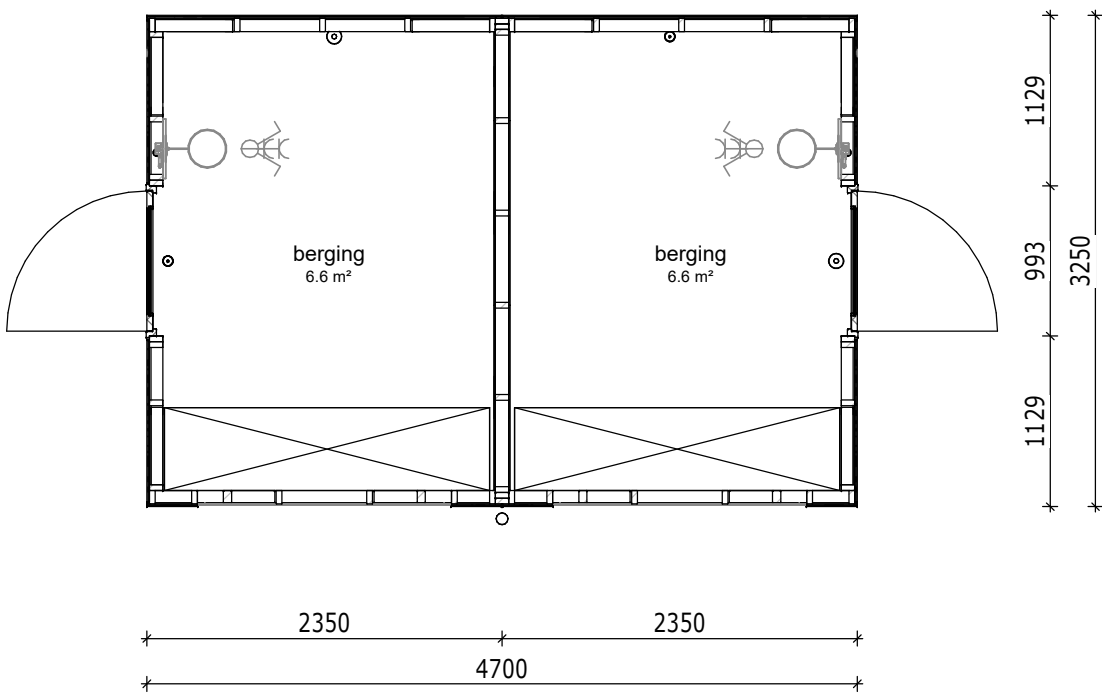

Plattegrond

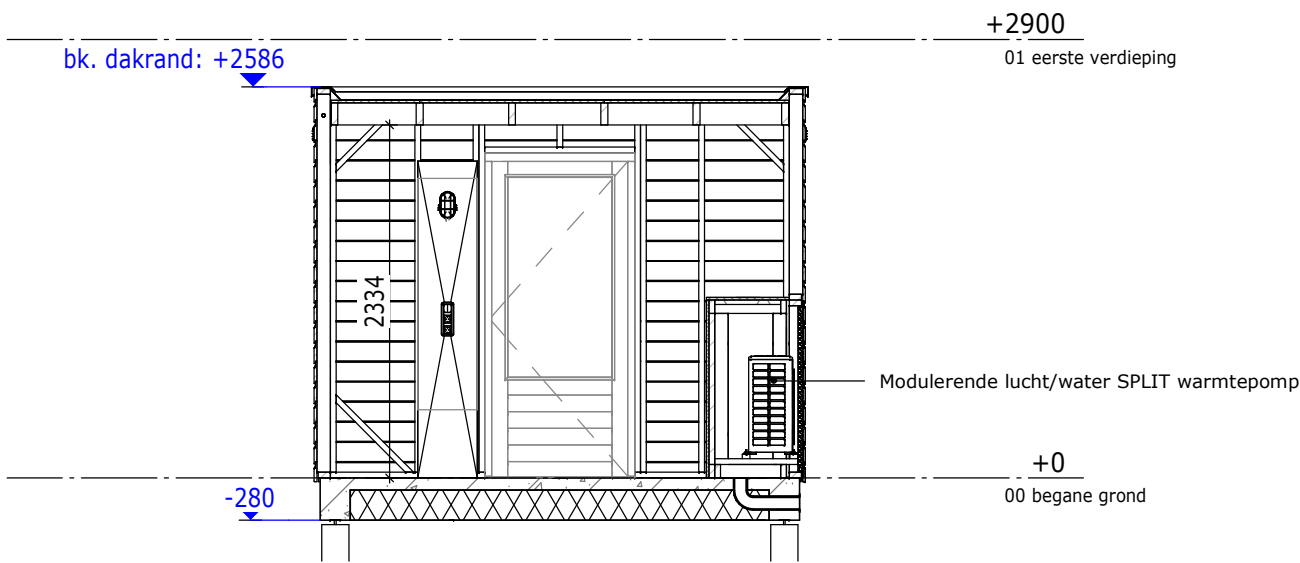

Dwarsdoorsnede berging

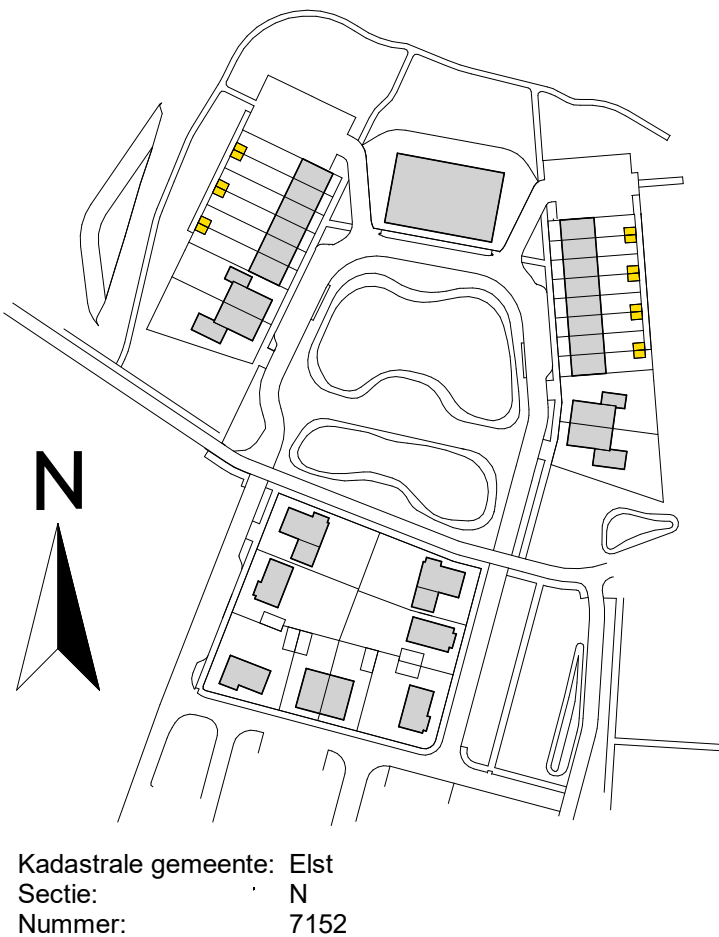

DEFINITIEF

De Pas fase 2
Prefab bergingen

bloknr.: 06

tek.nr.: 01.703
schaal: 1:50
formaat: A2
getekend: PJO (Trebbe)

datum: 15-12-2023
wijziging:

Trebbe NoordOost B.V.
telefoon: 088 259 00 00
website: www.trebbe.nl

