



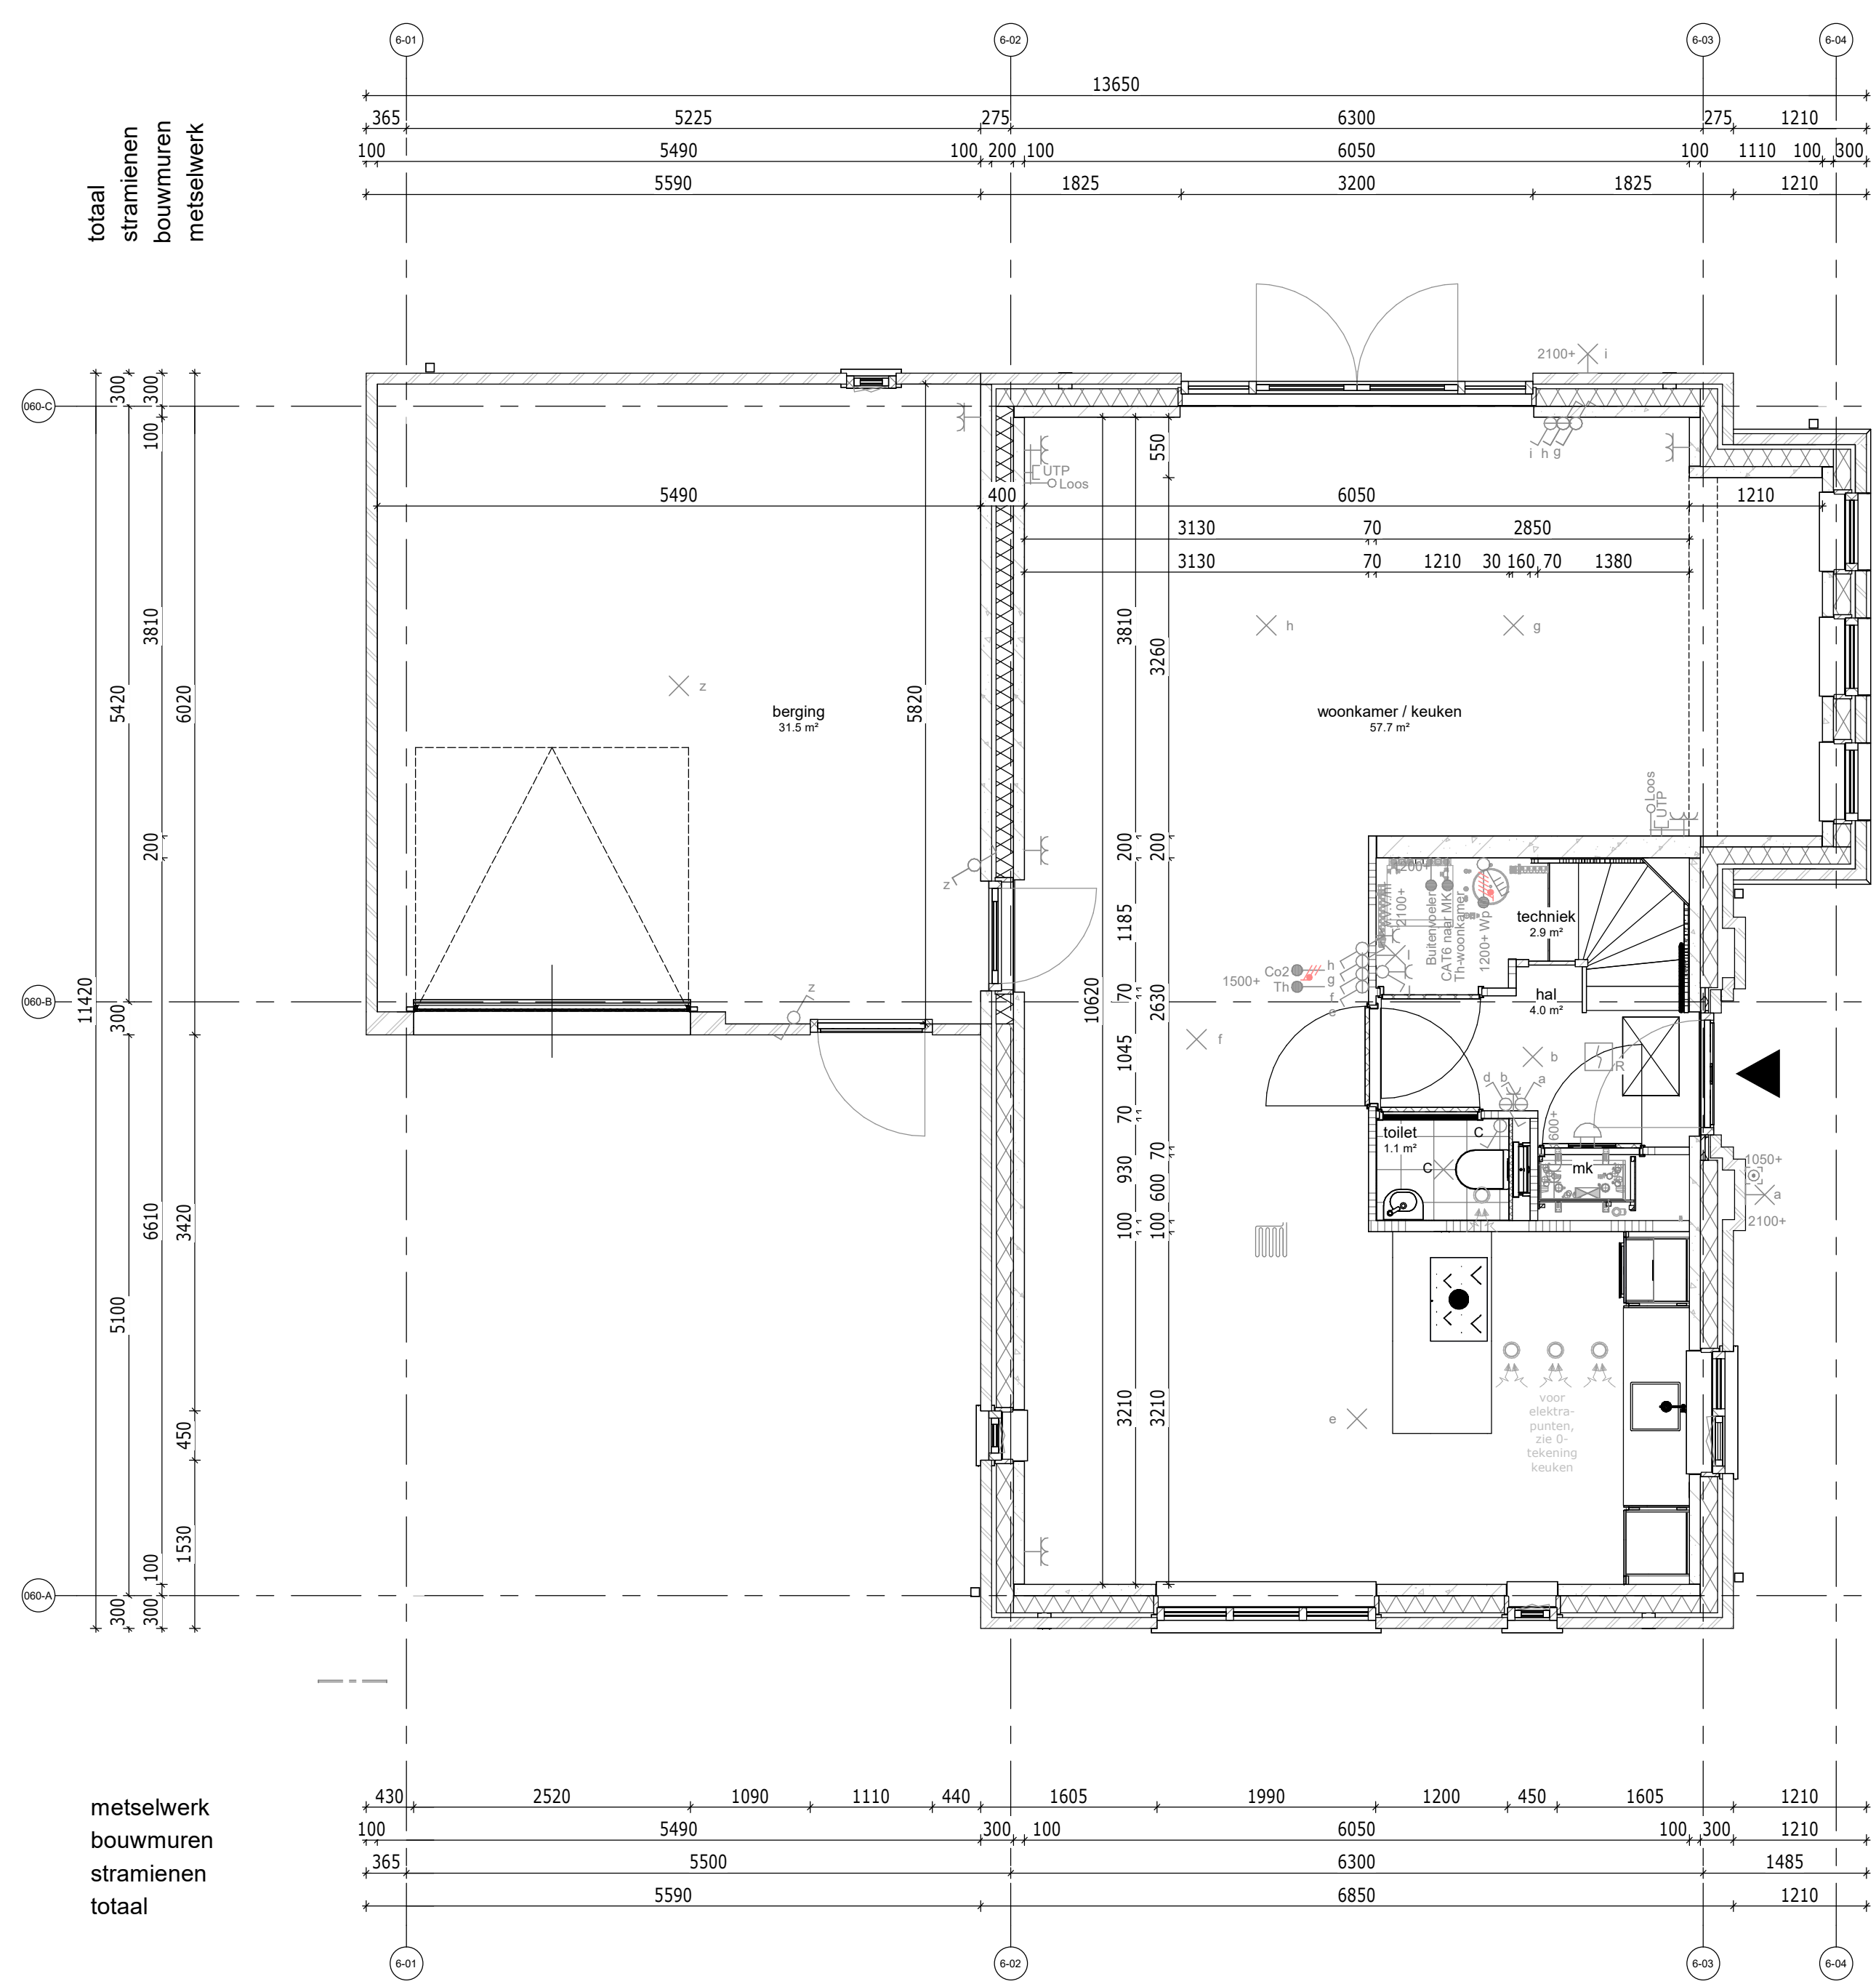


Begane grond

totaal
stramienen
bouwmuren
metselwerk

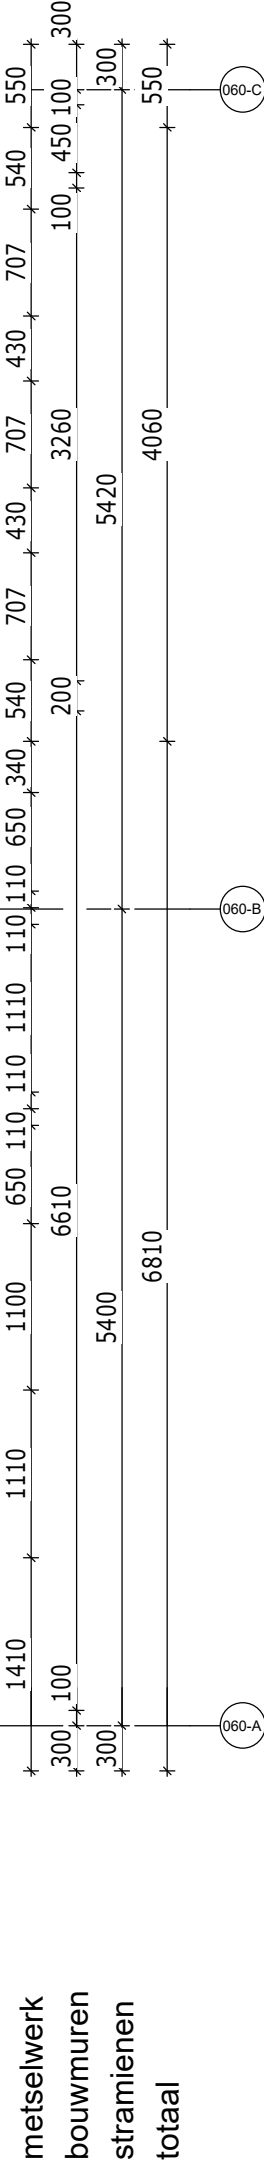


metselwerk
bouwmuren
stramienen
totaal

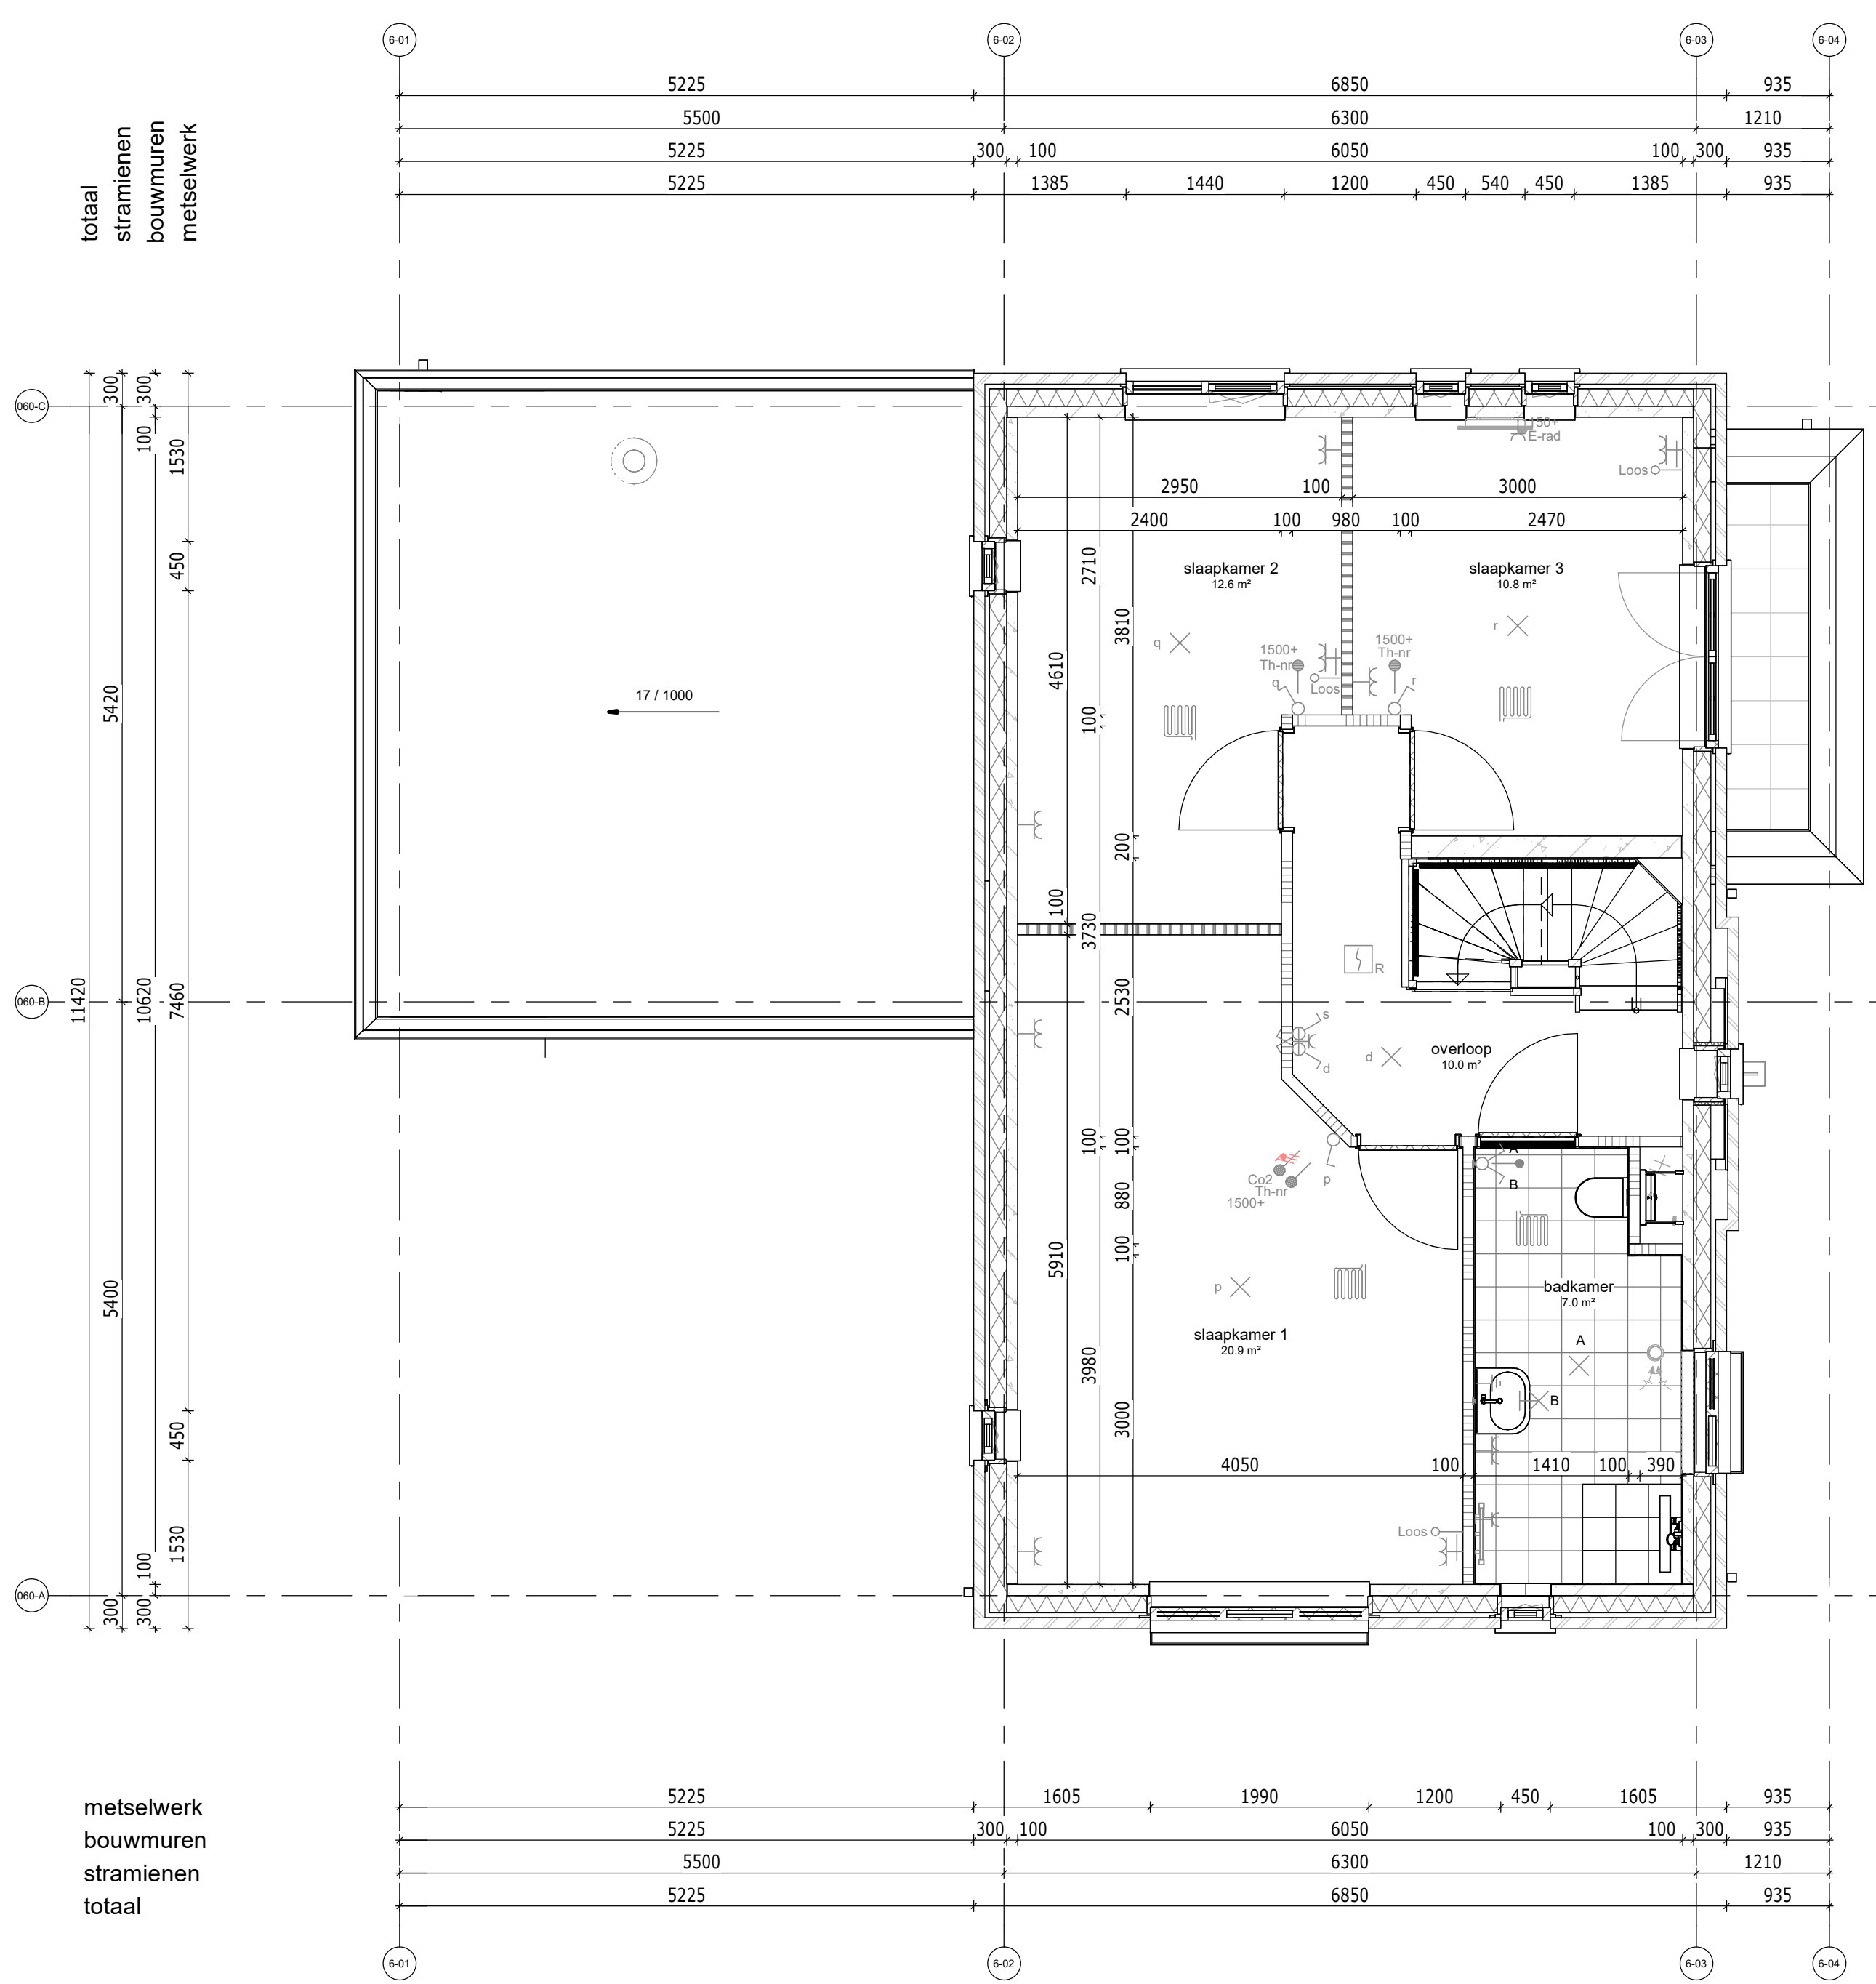


Eerste verdieping

totaal
stramienen
bouwmuren
metselwerk

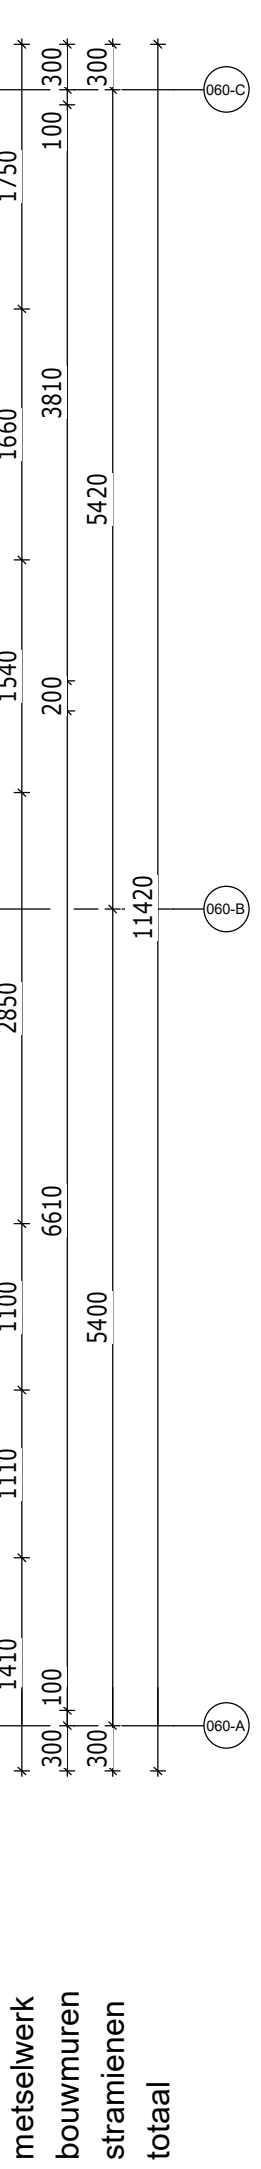


metselwerk
bouwmuren
stramienen
totaal

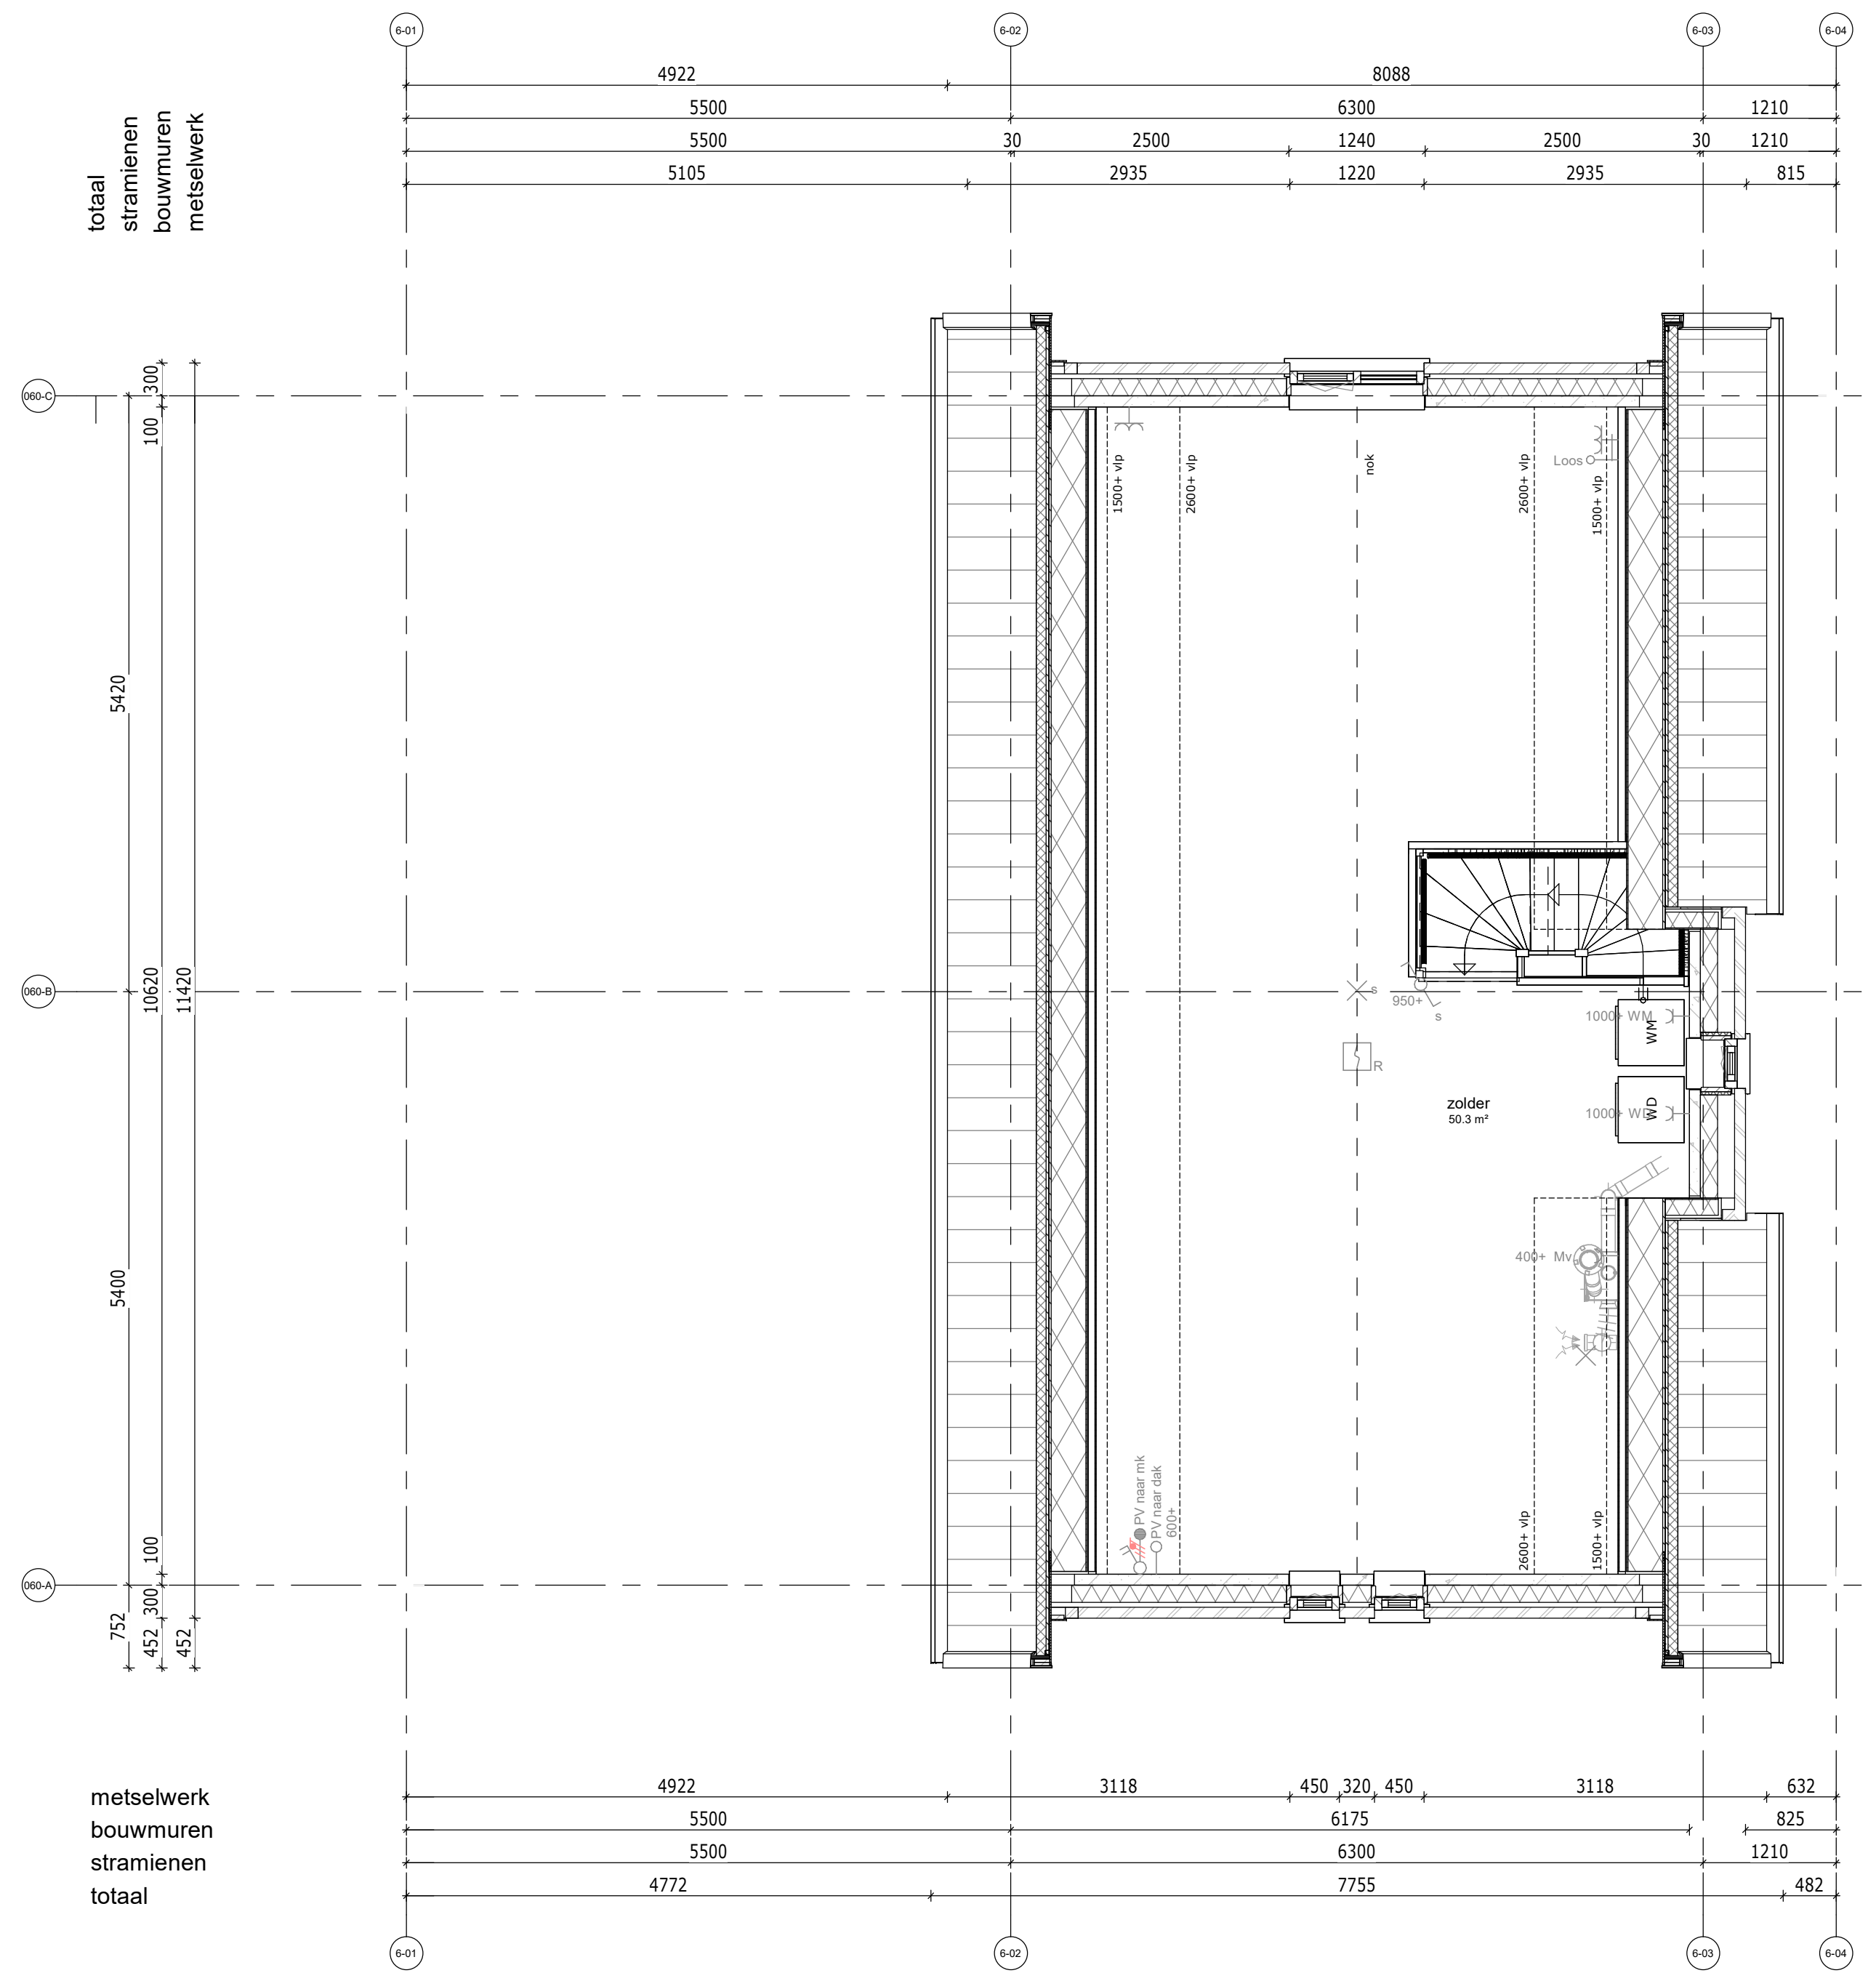


Tweede verdieping

totaal
stramienen
bouwmuren
metselwerk

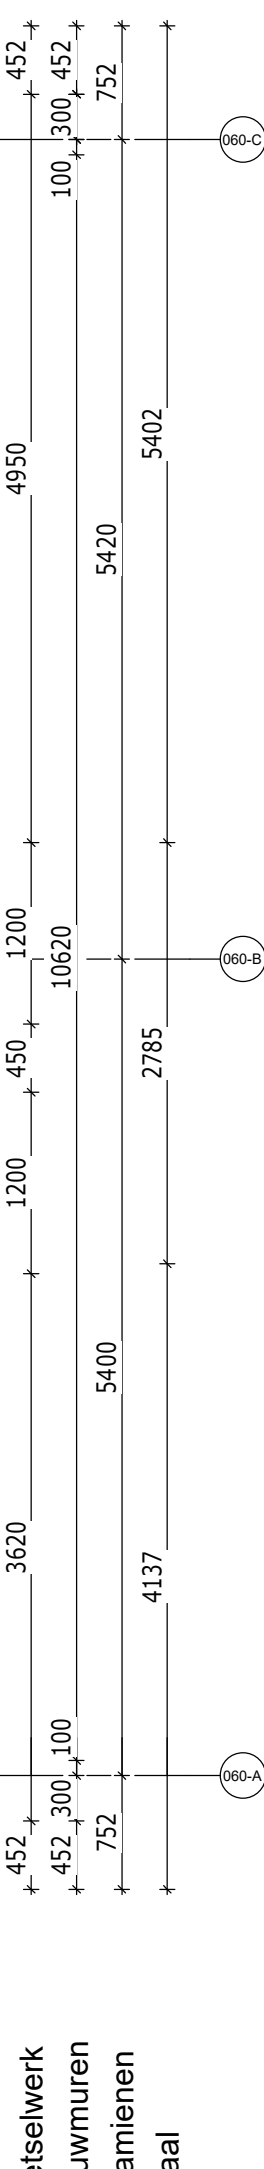


metselwerk
bouwmuren
stramienen
totaal

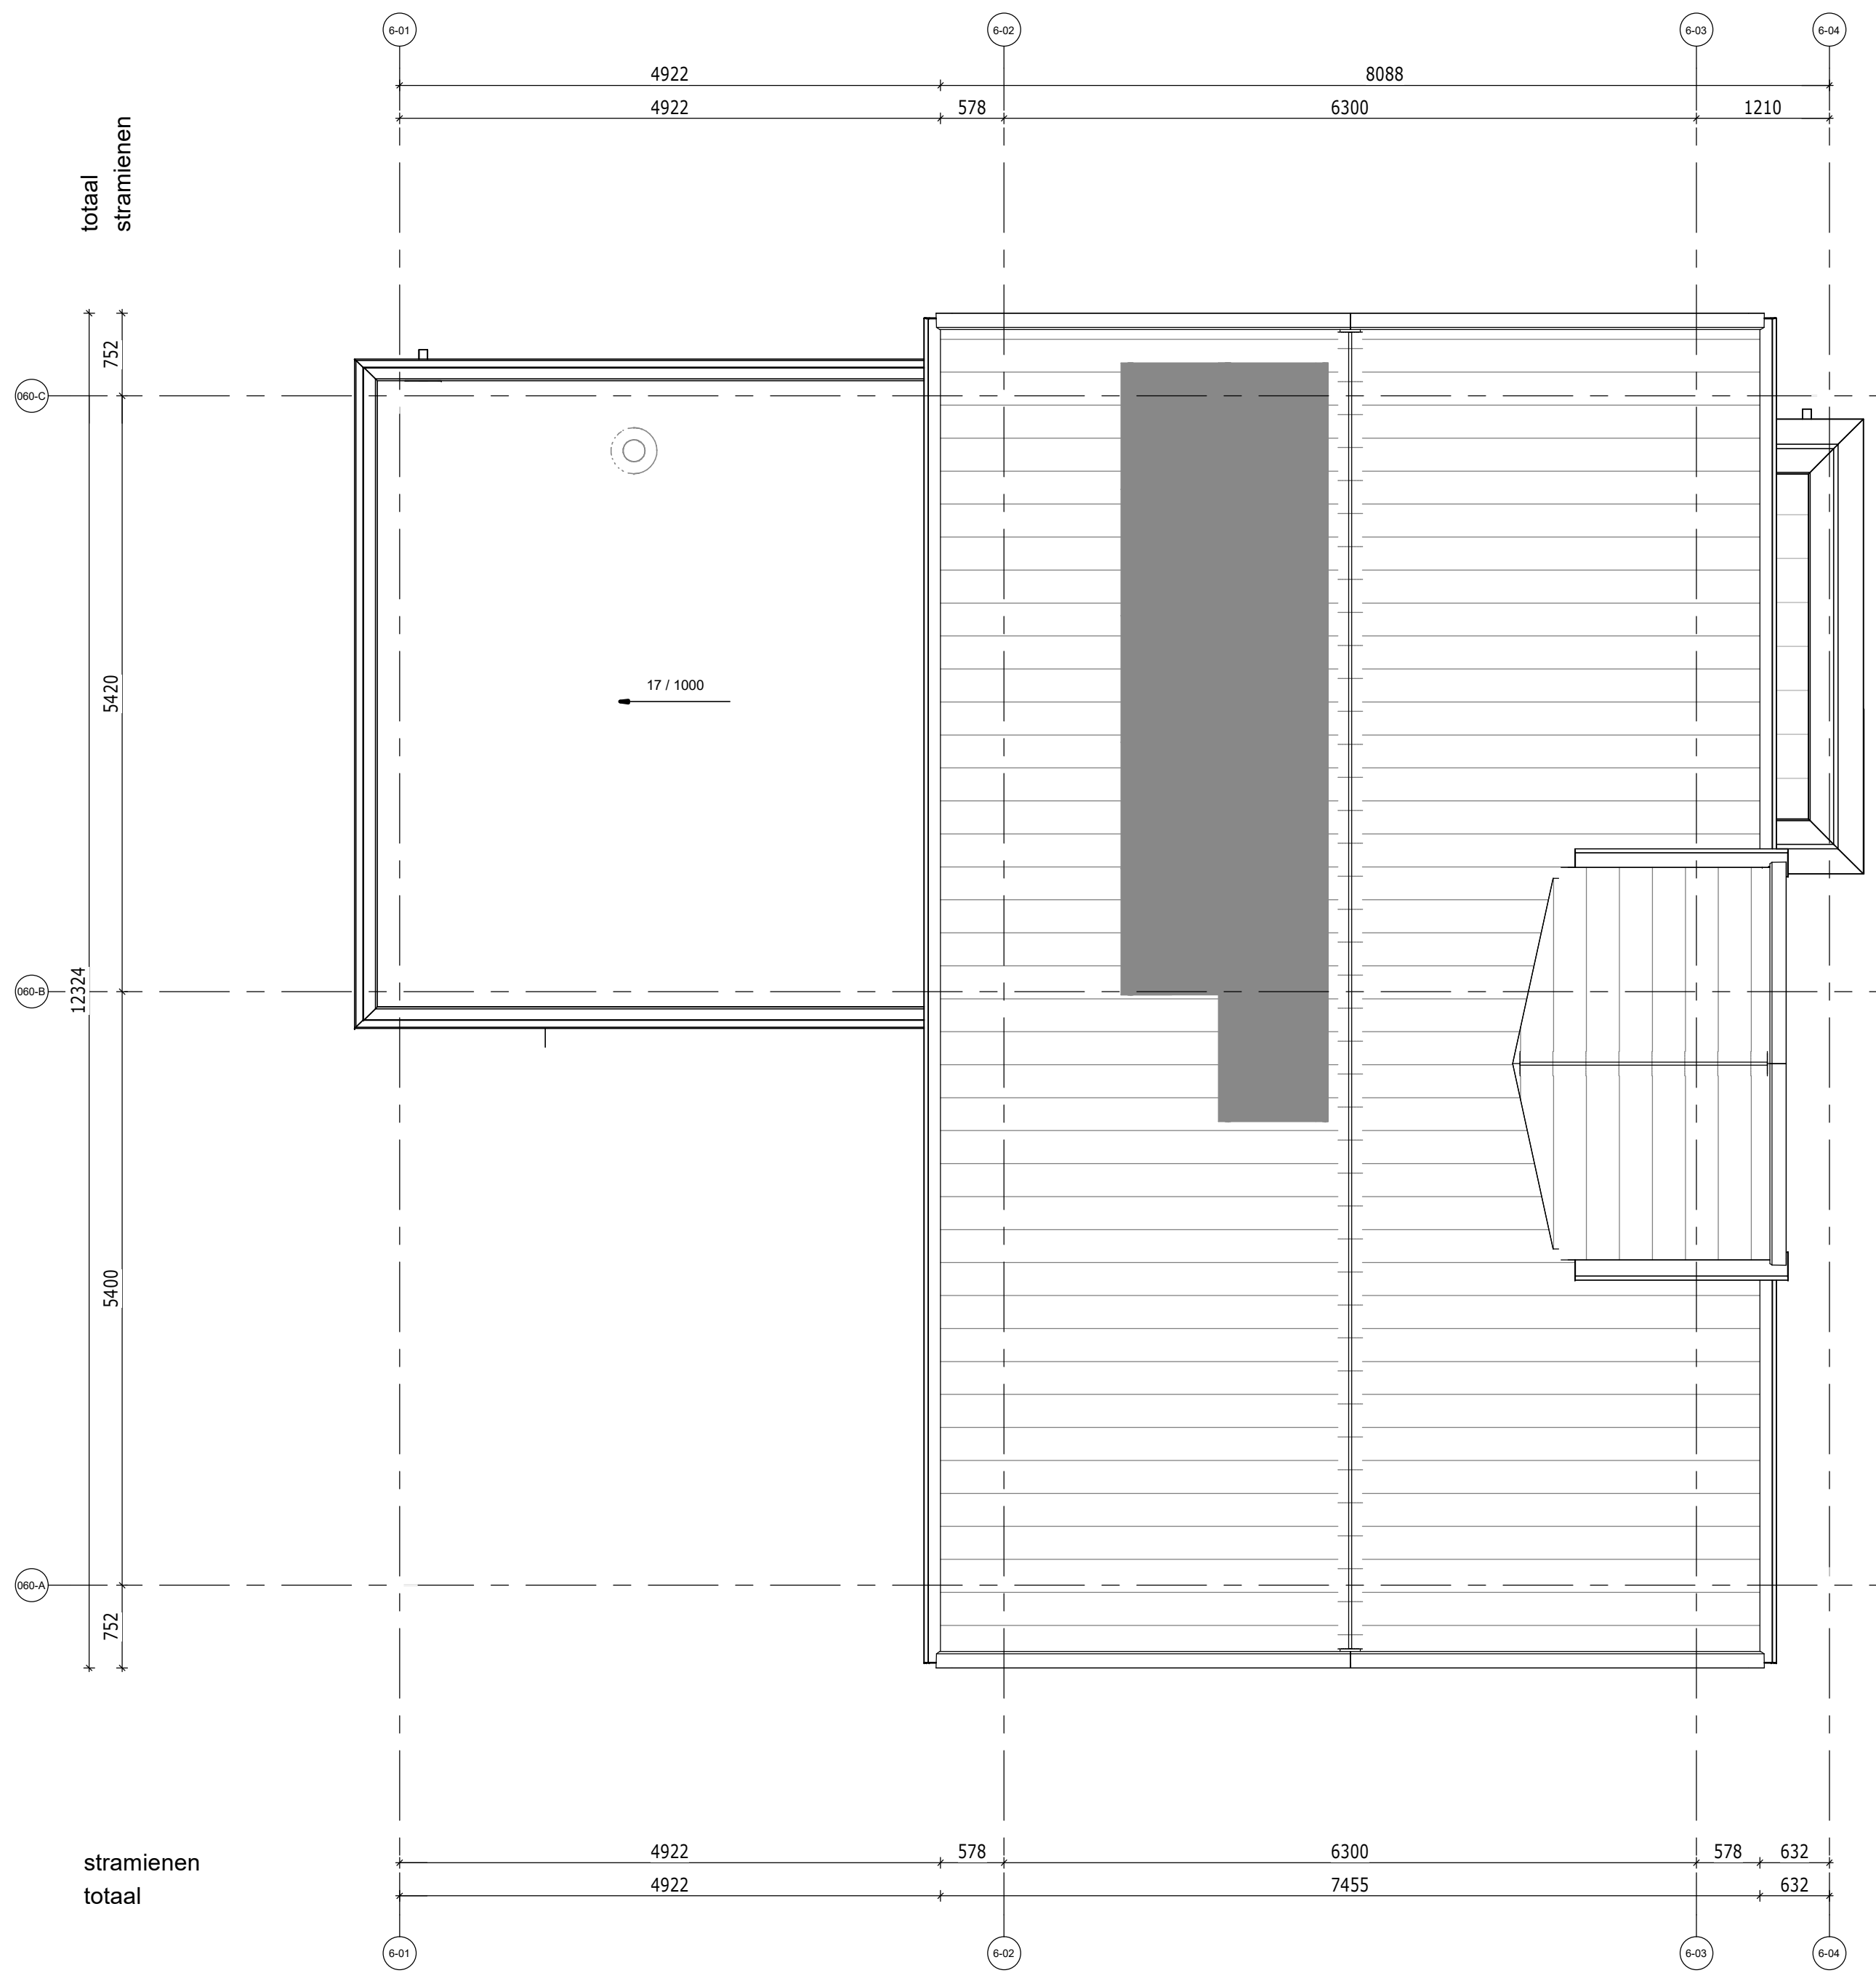

Dak

totaal
stramienen

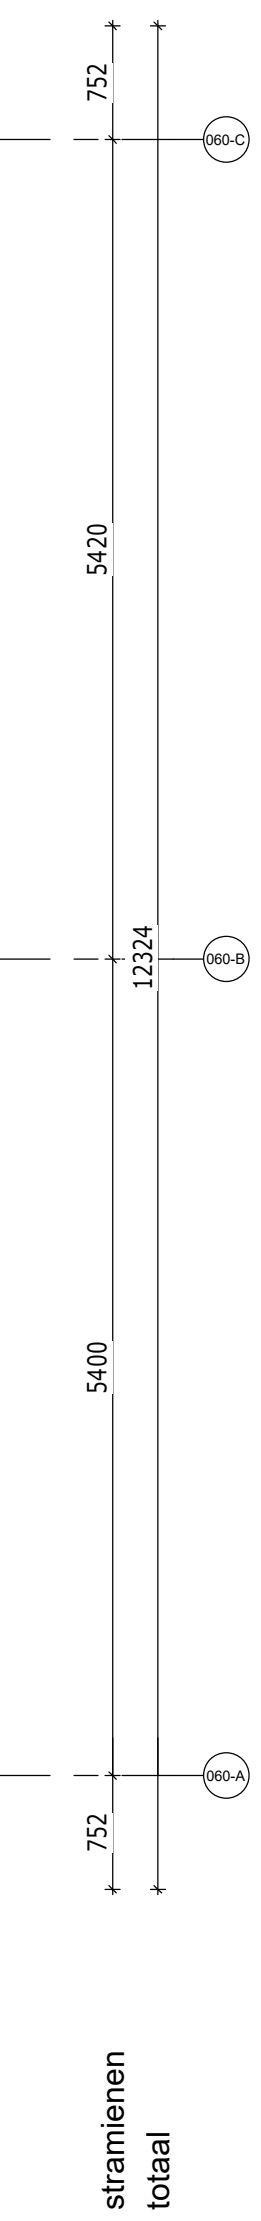


stramienen
totaal

RENVOOI ELEKTRA		
	signaalw. deurbel	hoogte, 2250+
	bedrader	hoogte, 1050+
	ruimtemeider oplicht	hoogte, plafond.
	1 polige schakelaar	hoogte, 1050+
	wirelesschakelaar	hoogte, 1050+
	serieschakelaar	hoogte, 1050+
	lichtaansluitpunt	hoogte, plafond.
	wandlicht aansluitpunt	hoogte, zie tekening.
	enkele wandcontactdoos	hoogte, 300+, zie tekening.
	dob. wandcontactdoos hor.	hoogte, 300+, zie tekening.
	enk. wandcontactdoos up	hoogte, 300+.
	bedschakelaar (controle device)	hoogte, 300+.
	bedschakelaar thermostat	hoogte, 1500+.
	bedschakelaar	hoogte, 300+.
	centraal airpunt	hoogte, 1500+.
	aansluitpunt 230V	hoogte, 1500+.
	perfix wcd 2x230V	hoogte, 650+.
	wirelesschakelaar 230V	hoogte, zie tekening.
	wirelesschakelaar 400V	hoogte, zie tekening.
Zove t.b.v. zonnepanelen * Aantal en positie zijn indicatief		

RENVOOI BOUWKUNDIGE	
	Metselwerk
	Isolatie
	Betonwand
	Lichte scheidingwand 100
	Lichte scheidingwand 100, geluidswerend
	Binnendeur met stalen kozijn
	Houten buitenkozijn
	brandscheiding 60 min WDBO

RENVOOI W-INSTALLATIES	
	Mechanische ventilatiebox
	Omvormer voor zonne-energie
	ruimte wordt verwarmt middels vloerverwarming, lage temperatuur
	vloerverwarming-verdeler
	afzuigventil MV
	wandafzuigventil MV

AFKORTINGEN	
Afz	afzuigkap
B	boiler
Combi	combinatieboiler
Co2	Co2 meter
E-rad	badkamer radiator
Hi	wcd algemeen (huishoudelijk)
KK	koelkast
Wp	waterpomp
MV	mechanische ventilatie
PV	zonnepanelen
Th	thermostaat
v.v.v.	verdelers vloerverwarming
Vw	vaakwasser
WD	wasdroger
WM	wasmachine

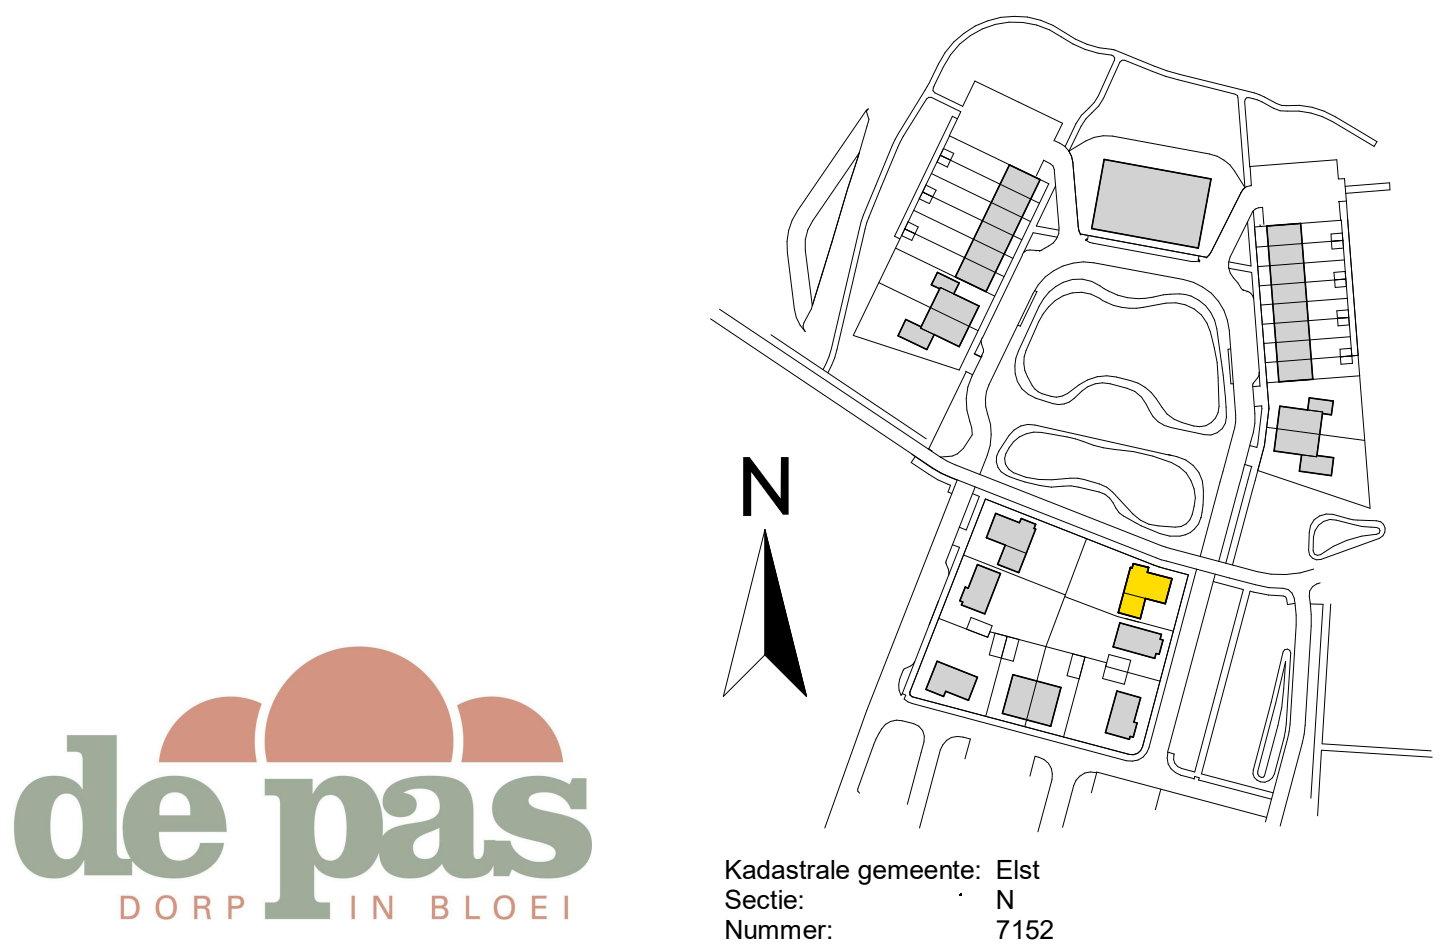

Kadastrale gemeente: Elst
Sectie: 2
Nummer: 7152

De Pas fase 2
Plattegronden - bouwnummer 060
tek.nr.: 01.260
schaal: 1:50
formaat: A0
getekend: PJO (Trebbe)

werknr.: 11090
bloknr.: 06
datum: 15-12-2023
wijziging:

Trebbe NoordOost B.V.
telefoon: 088 259 00 00
website: www.trebbe.nl

HANS BEEN
ARCHITECTEN BNA

TREBBE
ONTWIKKELT EN BOUWT




Voorgevel



Rechter zijgevel



Achtergevel

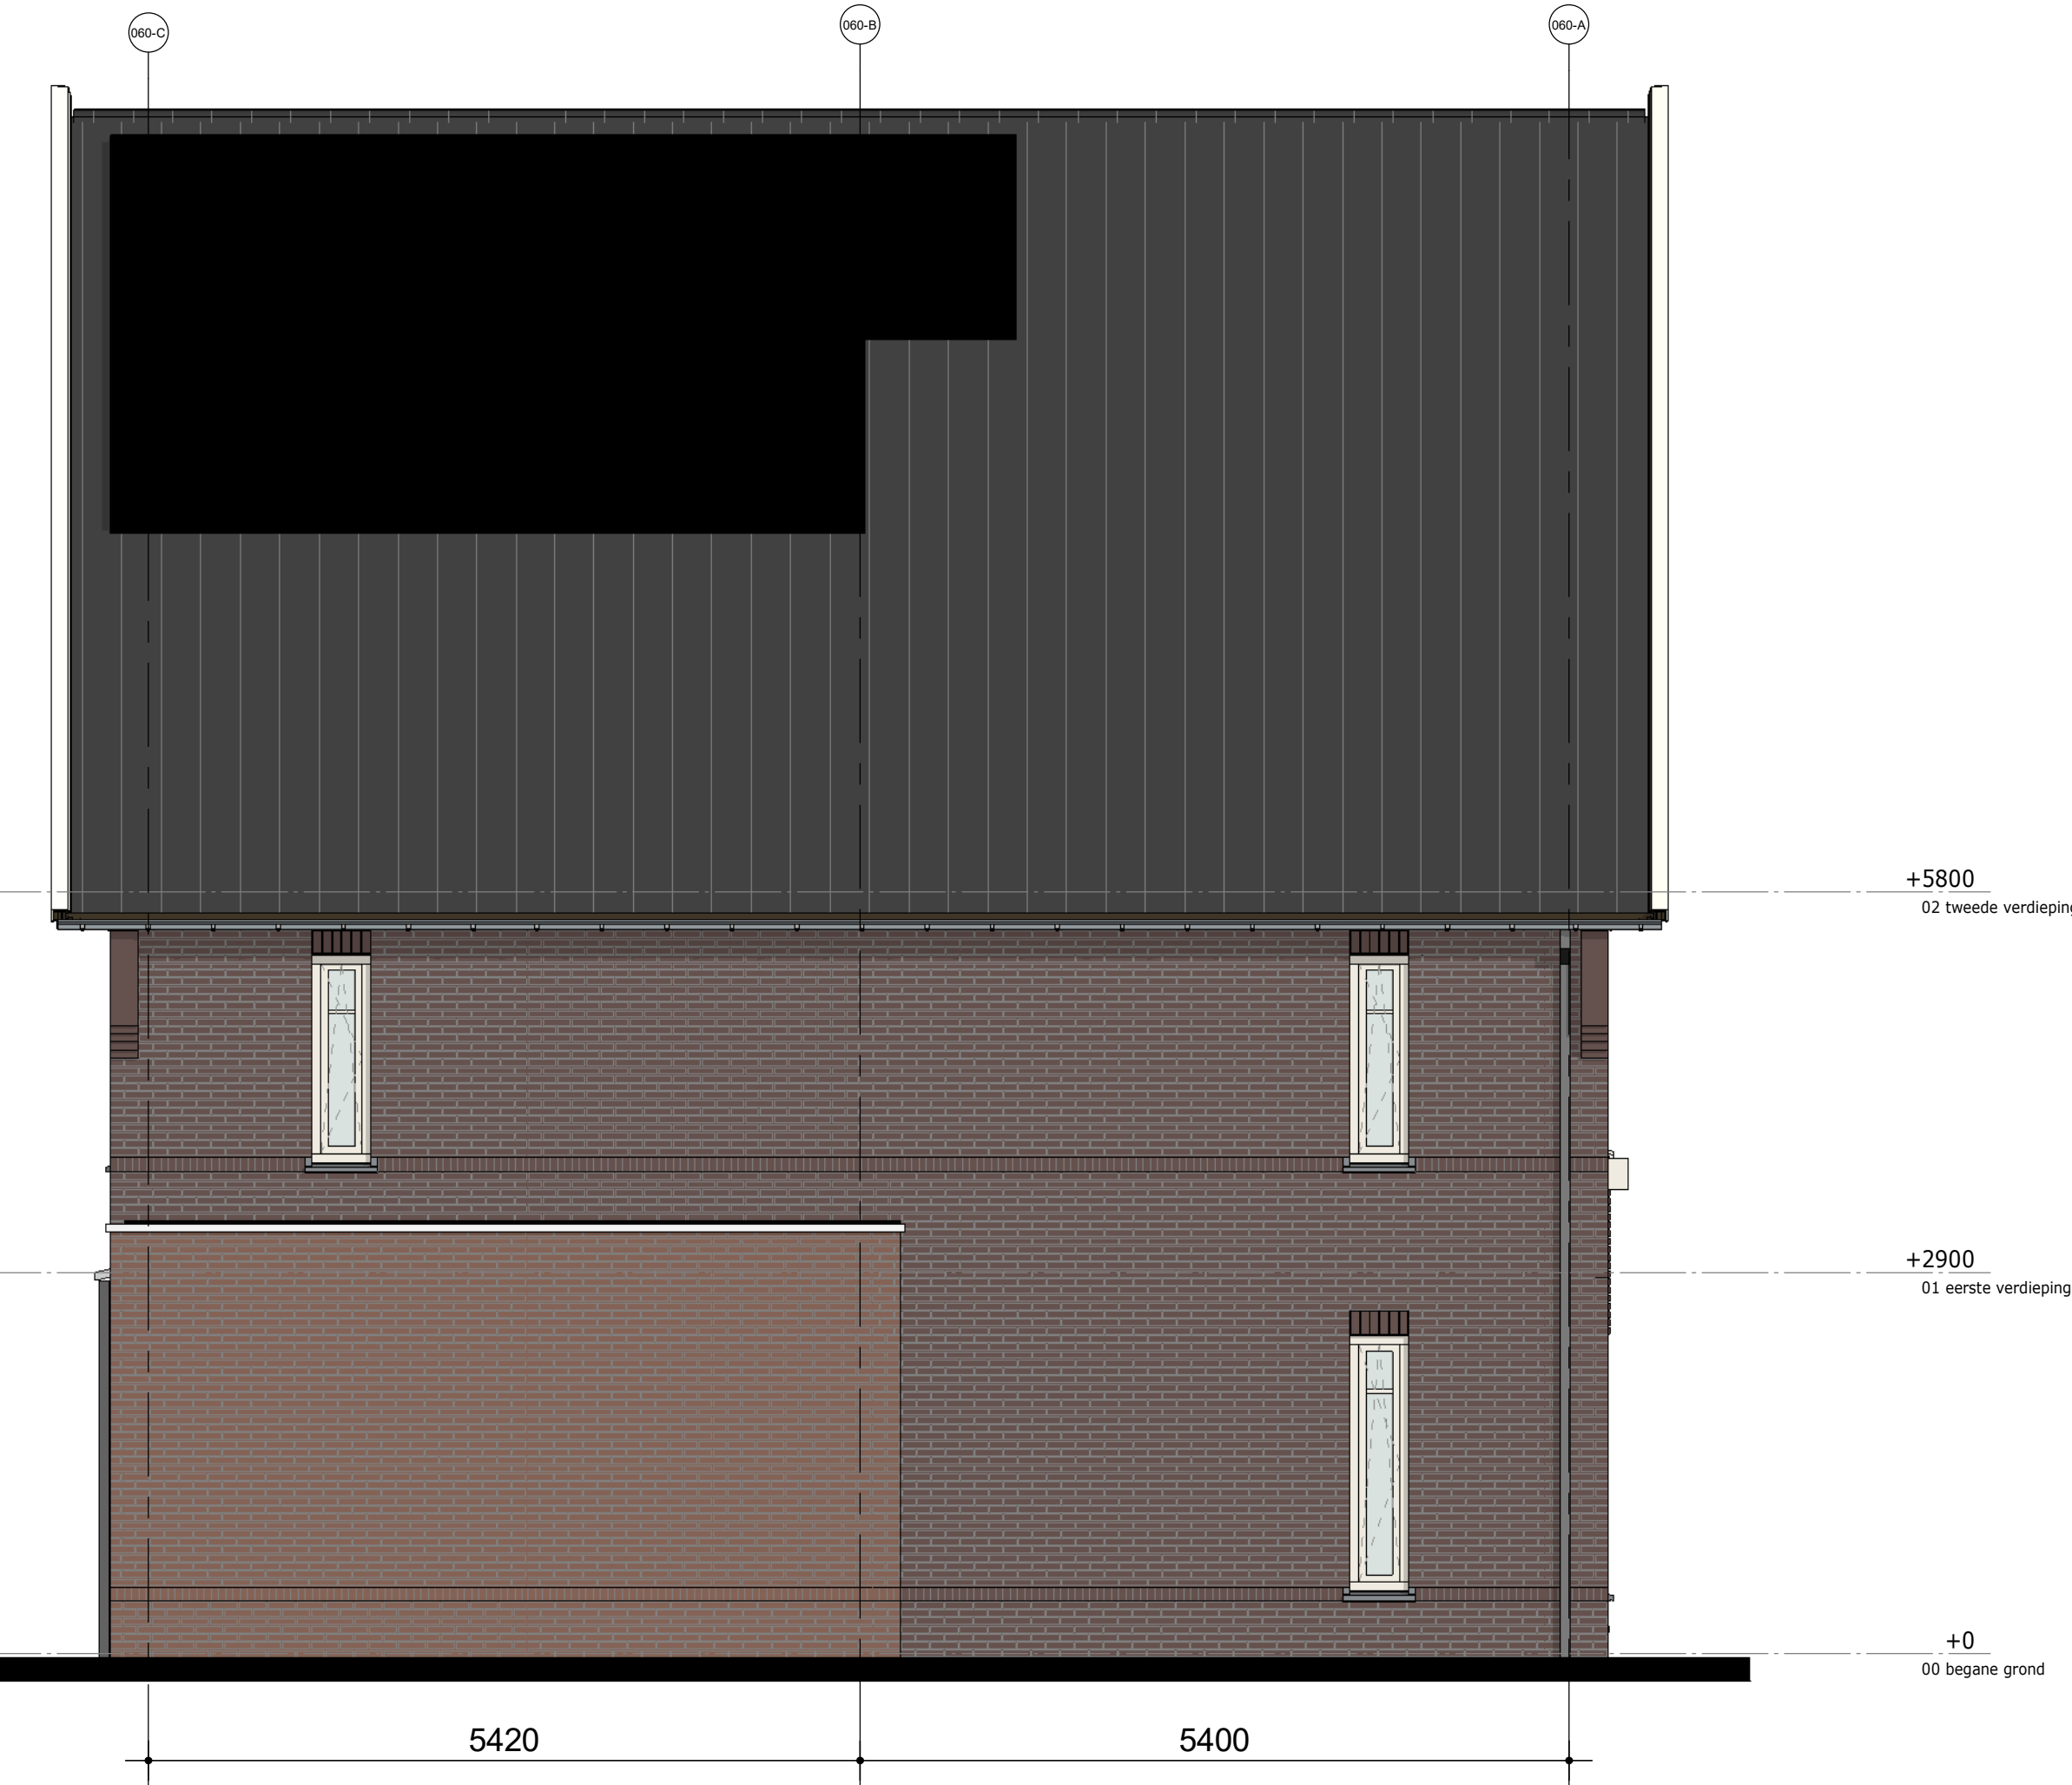

Linker zijgevel

Disclaimer

■ = Zone t.b.v. zonnepanelen
* Aantallen en posities zijn indicatief



DEFINITIEF

De Pas fase 2
Gevels bouwnummer 060

werknr.: 11090
bloknr.: 06

tek.nr.: 01.360
schaal: 1:50
formaat: 931x594
getekend: PJO (Trebbe)


datum: 15-12-2023
wijziging:

Trebbe NoordOost B.V.


telefoon: 088 259 00 00
website: www.trebbe.nl

HANS BEEN
ARCHITECTEN BNA

TREBBE
ONTWIKKELT EN BOUWT

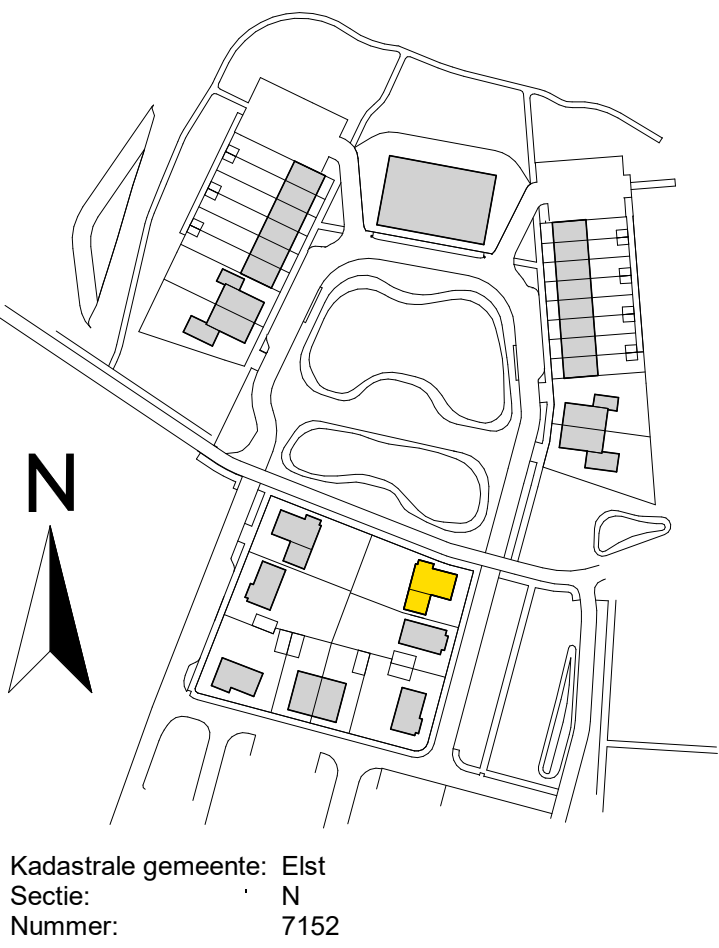


Kadastrale gemeente: Elst
Sectie: N
Nummer: 7152

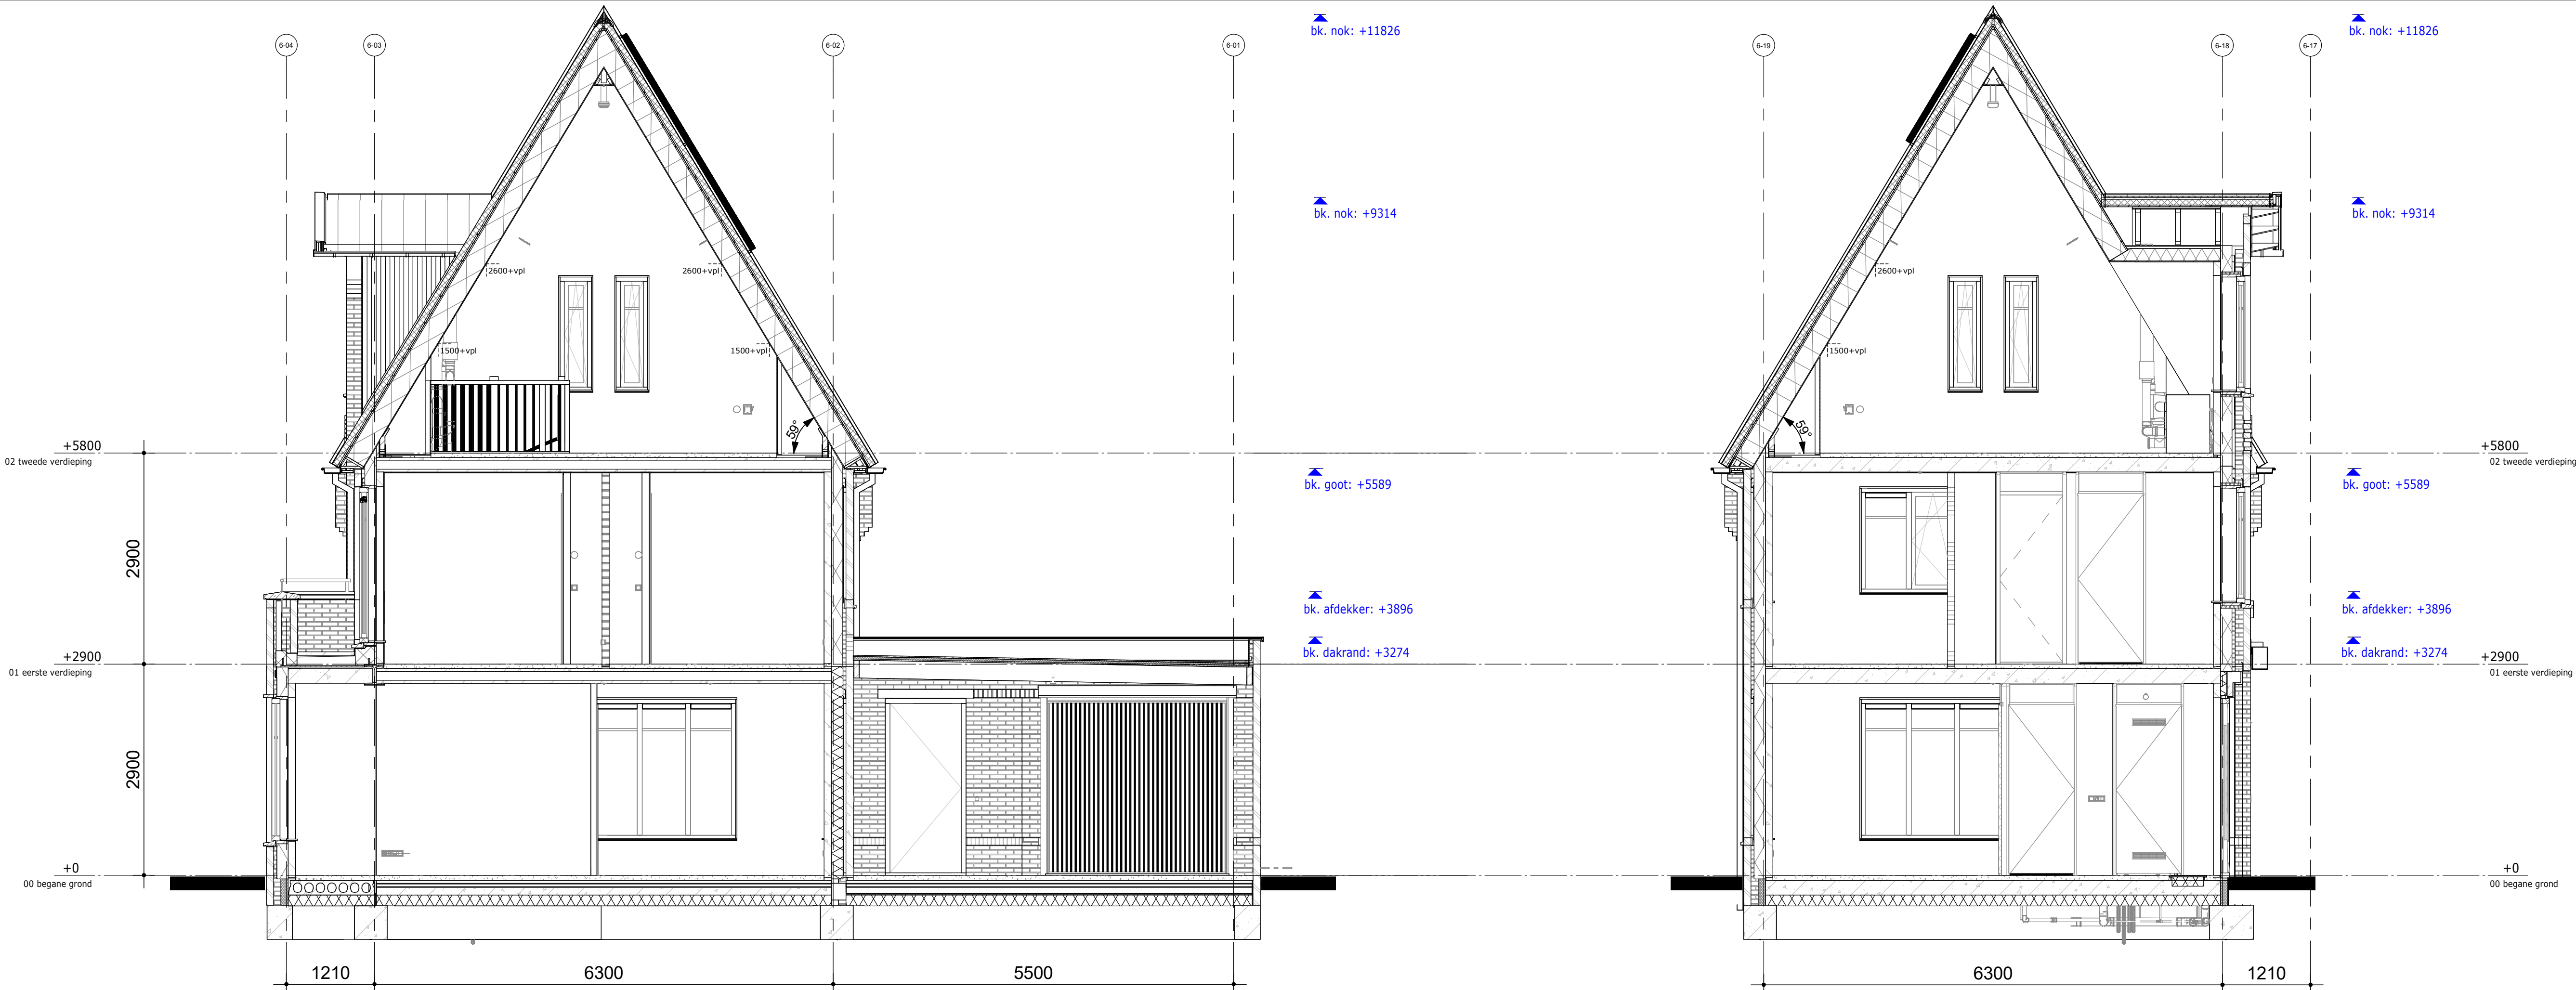

Dwarsdoorsnede

Dwarsdoorsnede

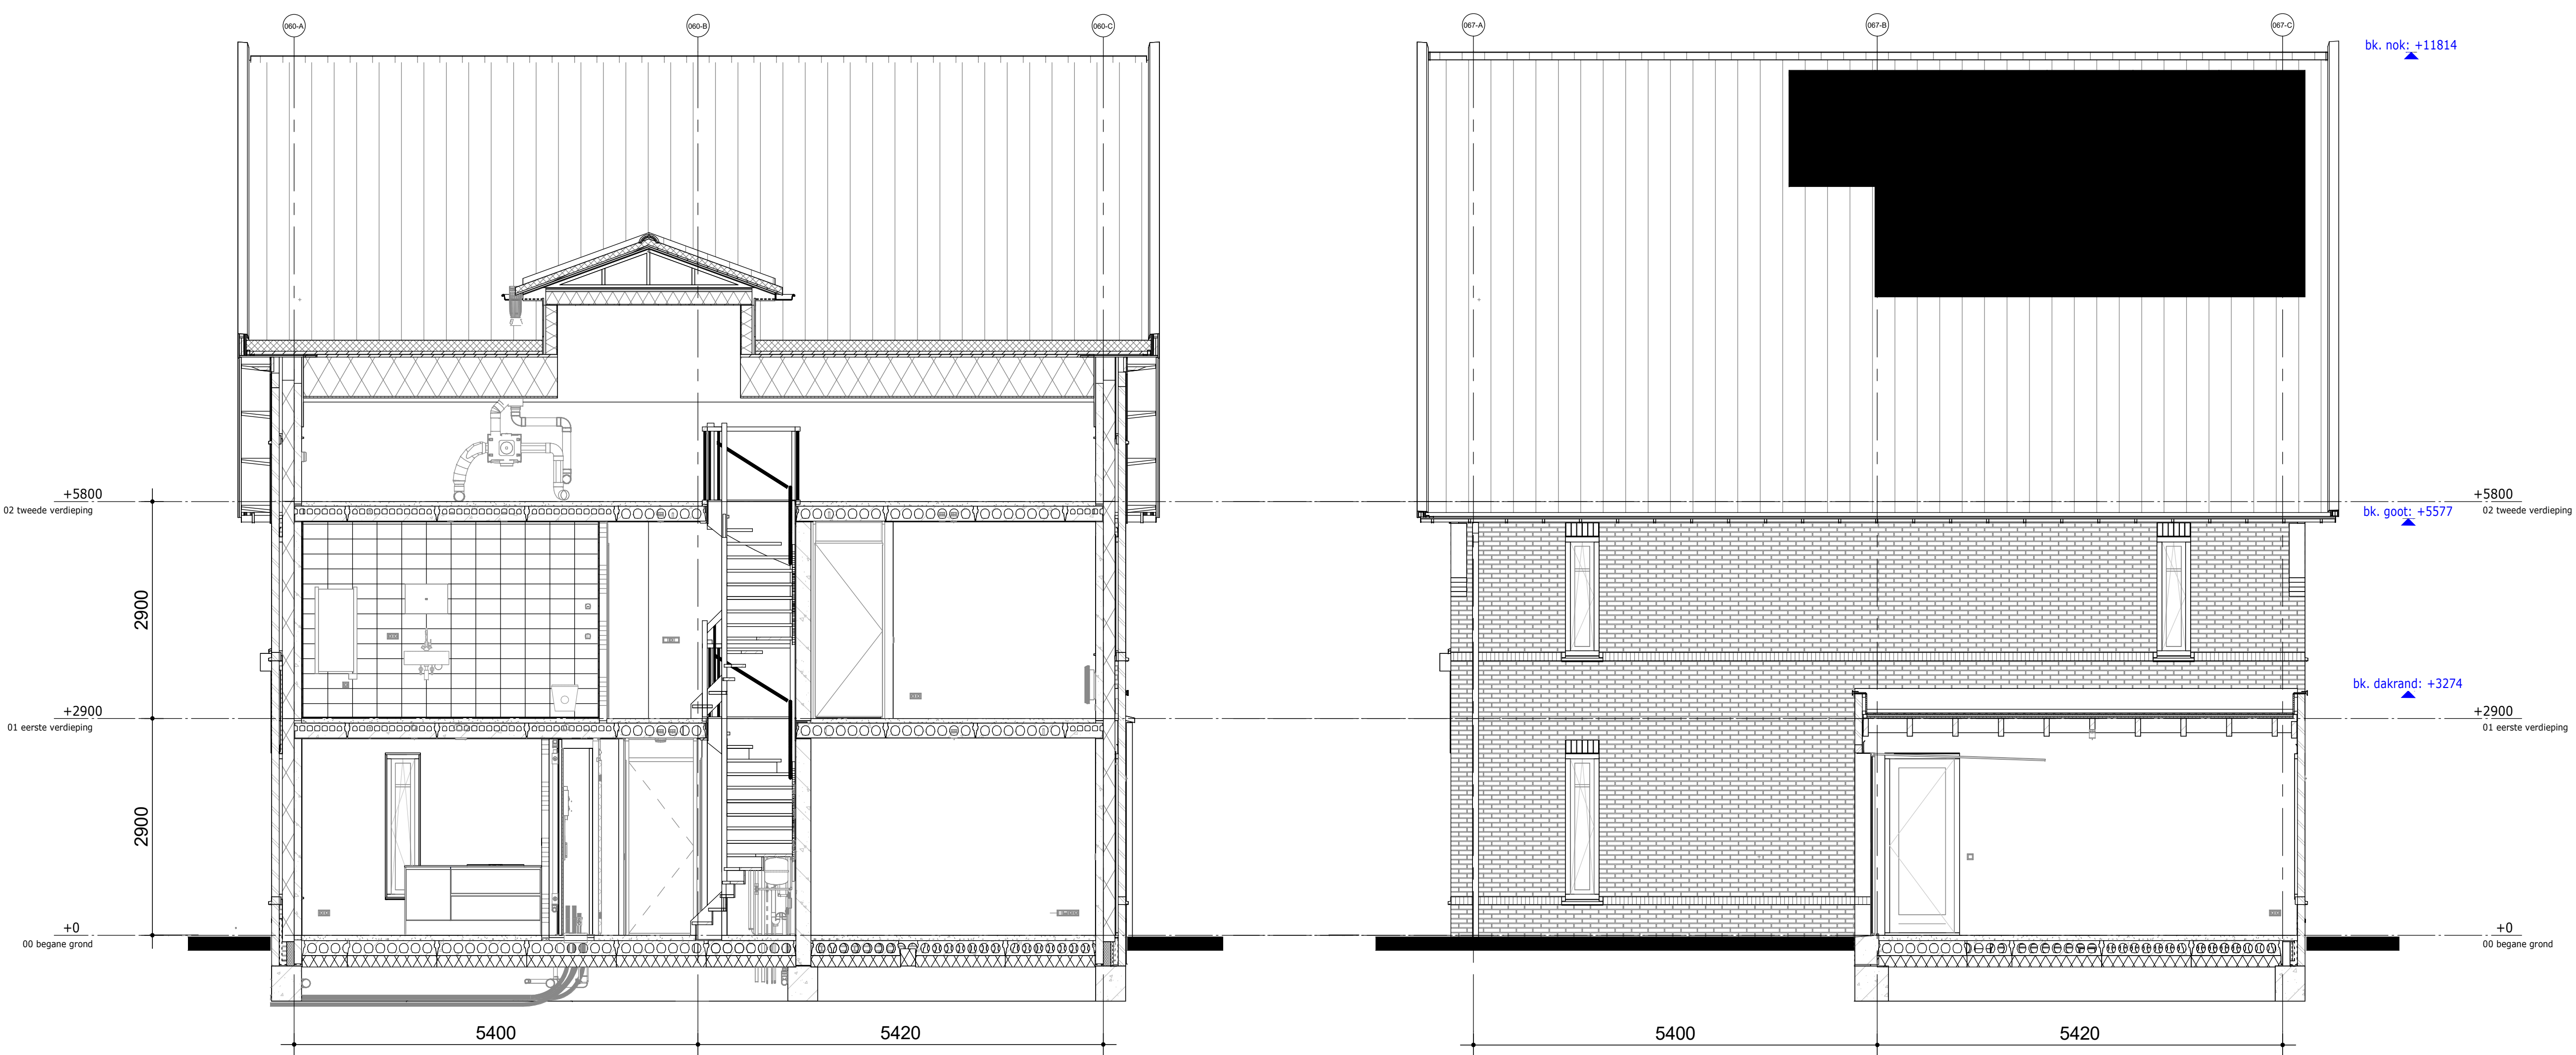


Langsdoorsnede

Langsdoorsnede

RENVOOI DOORSNEDEN

- Metselwerk cf. K&M-staat
- Isolatie
- Betonwand
- Cellenbeton binnenwand G4
- Cellenbeton binnenwand G5
- Kanaalplaatvloer 7 kanaals
- Leidingplaatvloer 11 kanaals
- Geïsoleerde kanaalplaatvloer
- Ribcassete vloer
- Muurplaat op (verhoogde) F-ankers, cf. opgave constructeur
- Prefab schoorsteen met steenstrips
- Keramische piron op broekstuk-pan
- Prefab scharnierkap
- Dakpannen cf. K&M-staat
- Houten kozijn in kleur cf. K&M-staat
- Vent.rooster cf. bouwbesluitberekening
- Beglazing cf. BENG-berekening
- Bakgoot cf. K&M-staat
- Zone t.b.v zonnepanelen
* Aantallen en posities zijn indicatief
- brandscheiding 60 minuten WBDBO

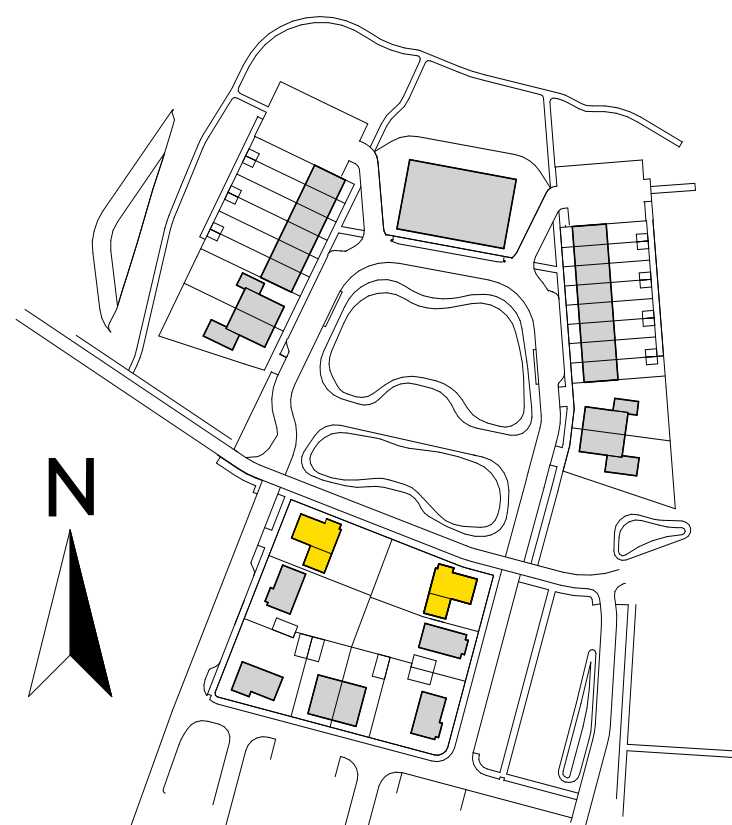

Kadastrale gemeente: Elst
Sectie: N
Nummer: 7152

de pas
DORP IN BLOEI

DEFINITIEF

De Pas fase 2
Doorsneden Bouwnummers 060
& 067

werknr.: 11090
bloknr.: 06

tek.nr.: 01.460
schaal: 1:50
formaat: 931x594
getekend: PJO (Trebbe)

datum: 15-12-2023
wijziging:

Trebbe NoordOost B.V.

telefoon: 088 259 00 00
website: www.trebbe.nl

HANS BEEN
ARCHITECTEN BNA

TREBBE
ONTWIKKELT EN BOUWT