


Renvooi plattegrond

- Metselwerk
- Isolatie
- Betonwand
- Lichte scheidingswand 100mm
- Lichte scheidingswand 100mm geluidwerend
- Wandtegels
- Standaard meterkast
- Hoekkeuken 2330x2750mm
- Rechte keuken 600x3650mm
- Zone t.b.v. zonnepanelen
* Aantallen en posities zijn indicatief
- Douchehoek standaard
- Opstelplaats wasmachine
- Opstelplaats Wasdroger
- Hemelwaterafvoer

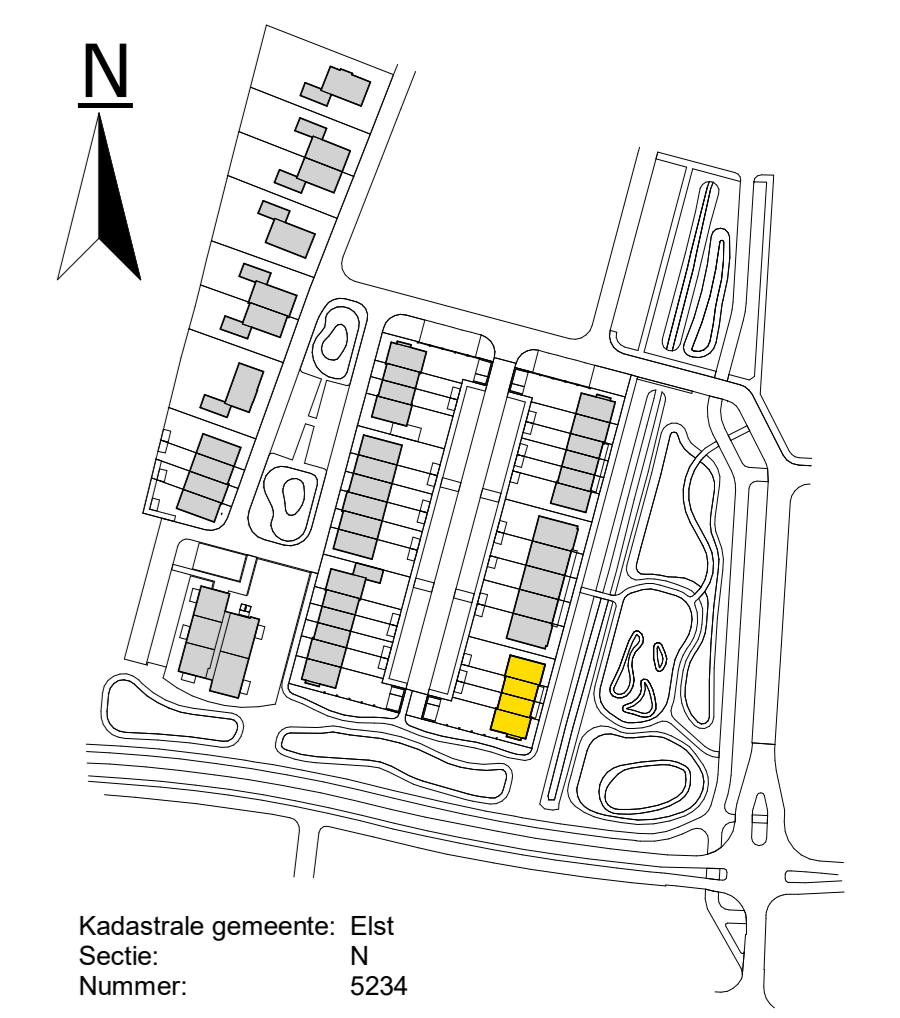

Kadastrale gemeente: Elst
Sectie: N
Nummer: 5234

De Pas fase 1
Plattegronden_Blok 15

werknummer: **11067** tek.nr.: **01.216**
 datum: 23-06-2023 schaal: 1:50
 status: **Definitief** formaat: A0
 getekend: BIM-Afdeling