



Begane grond



Tweede verdieping

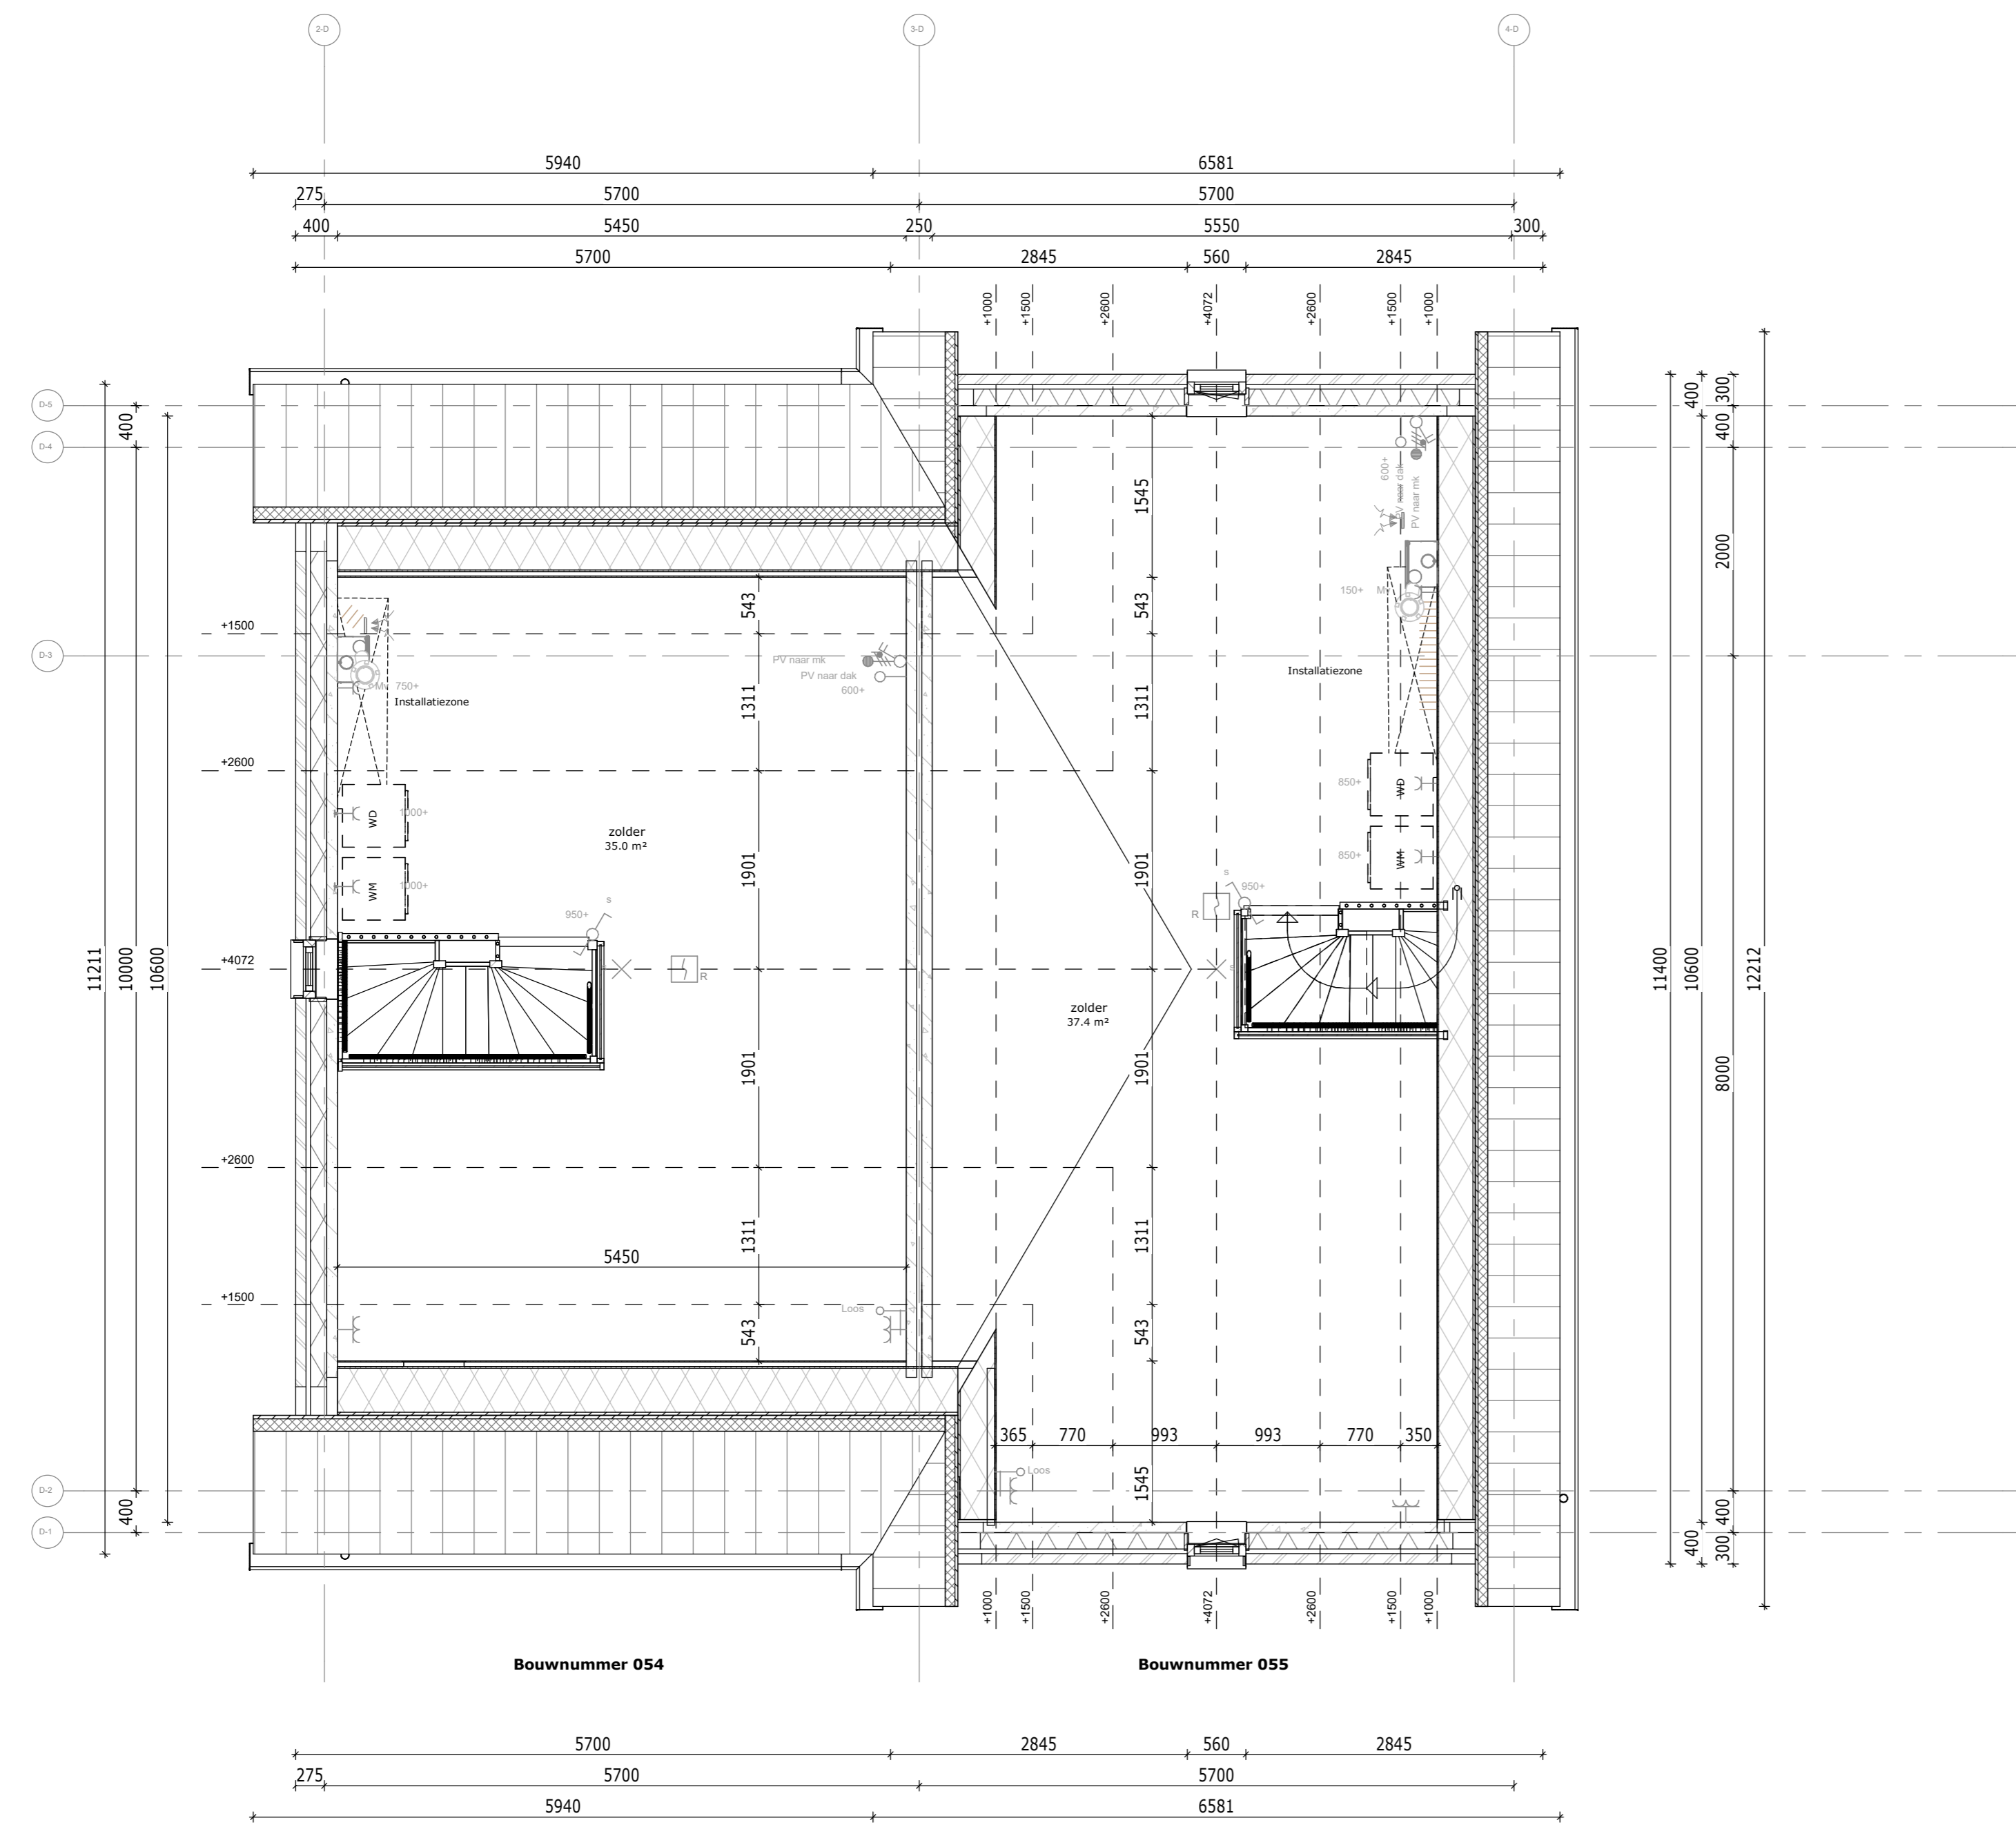


Eerste verdieping

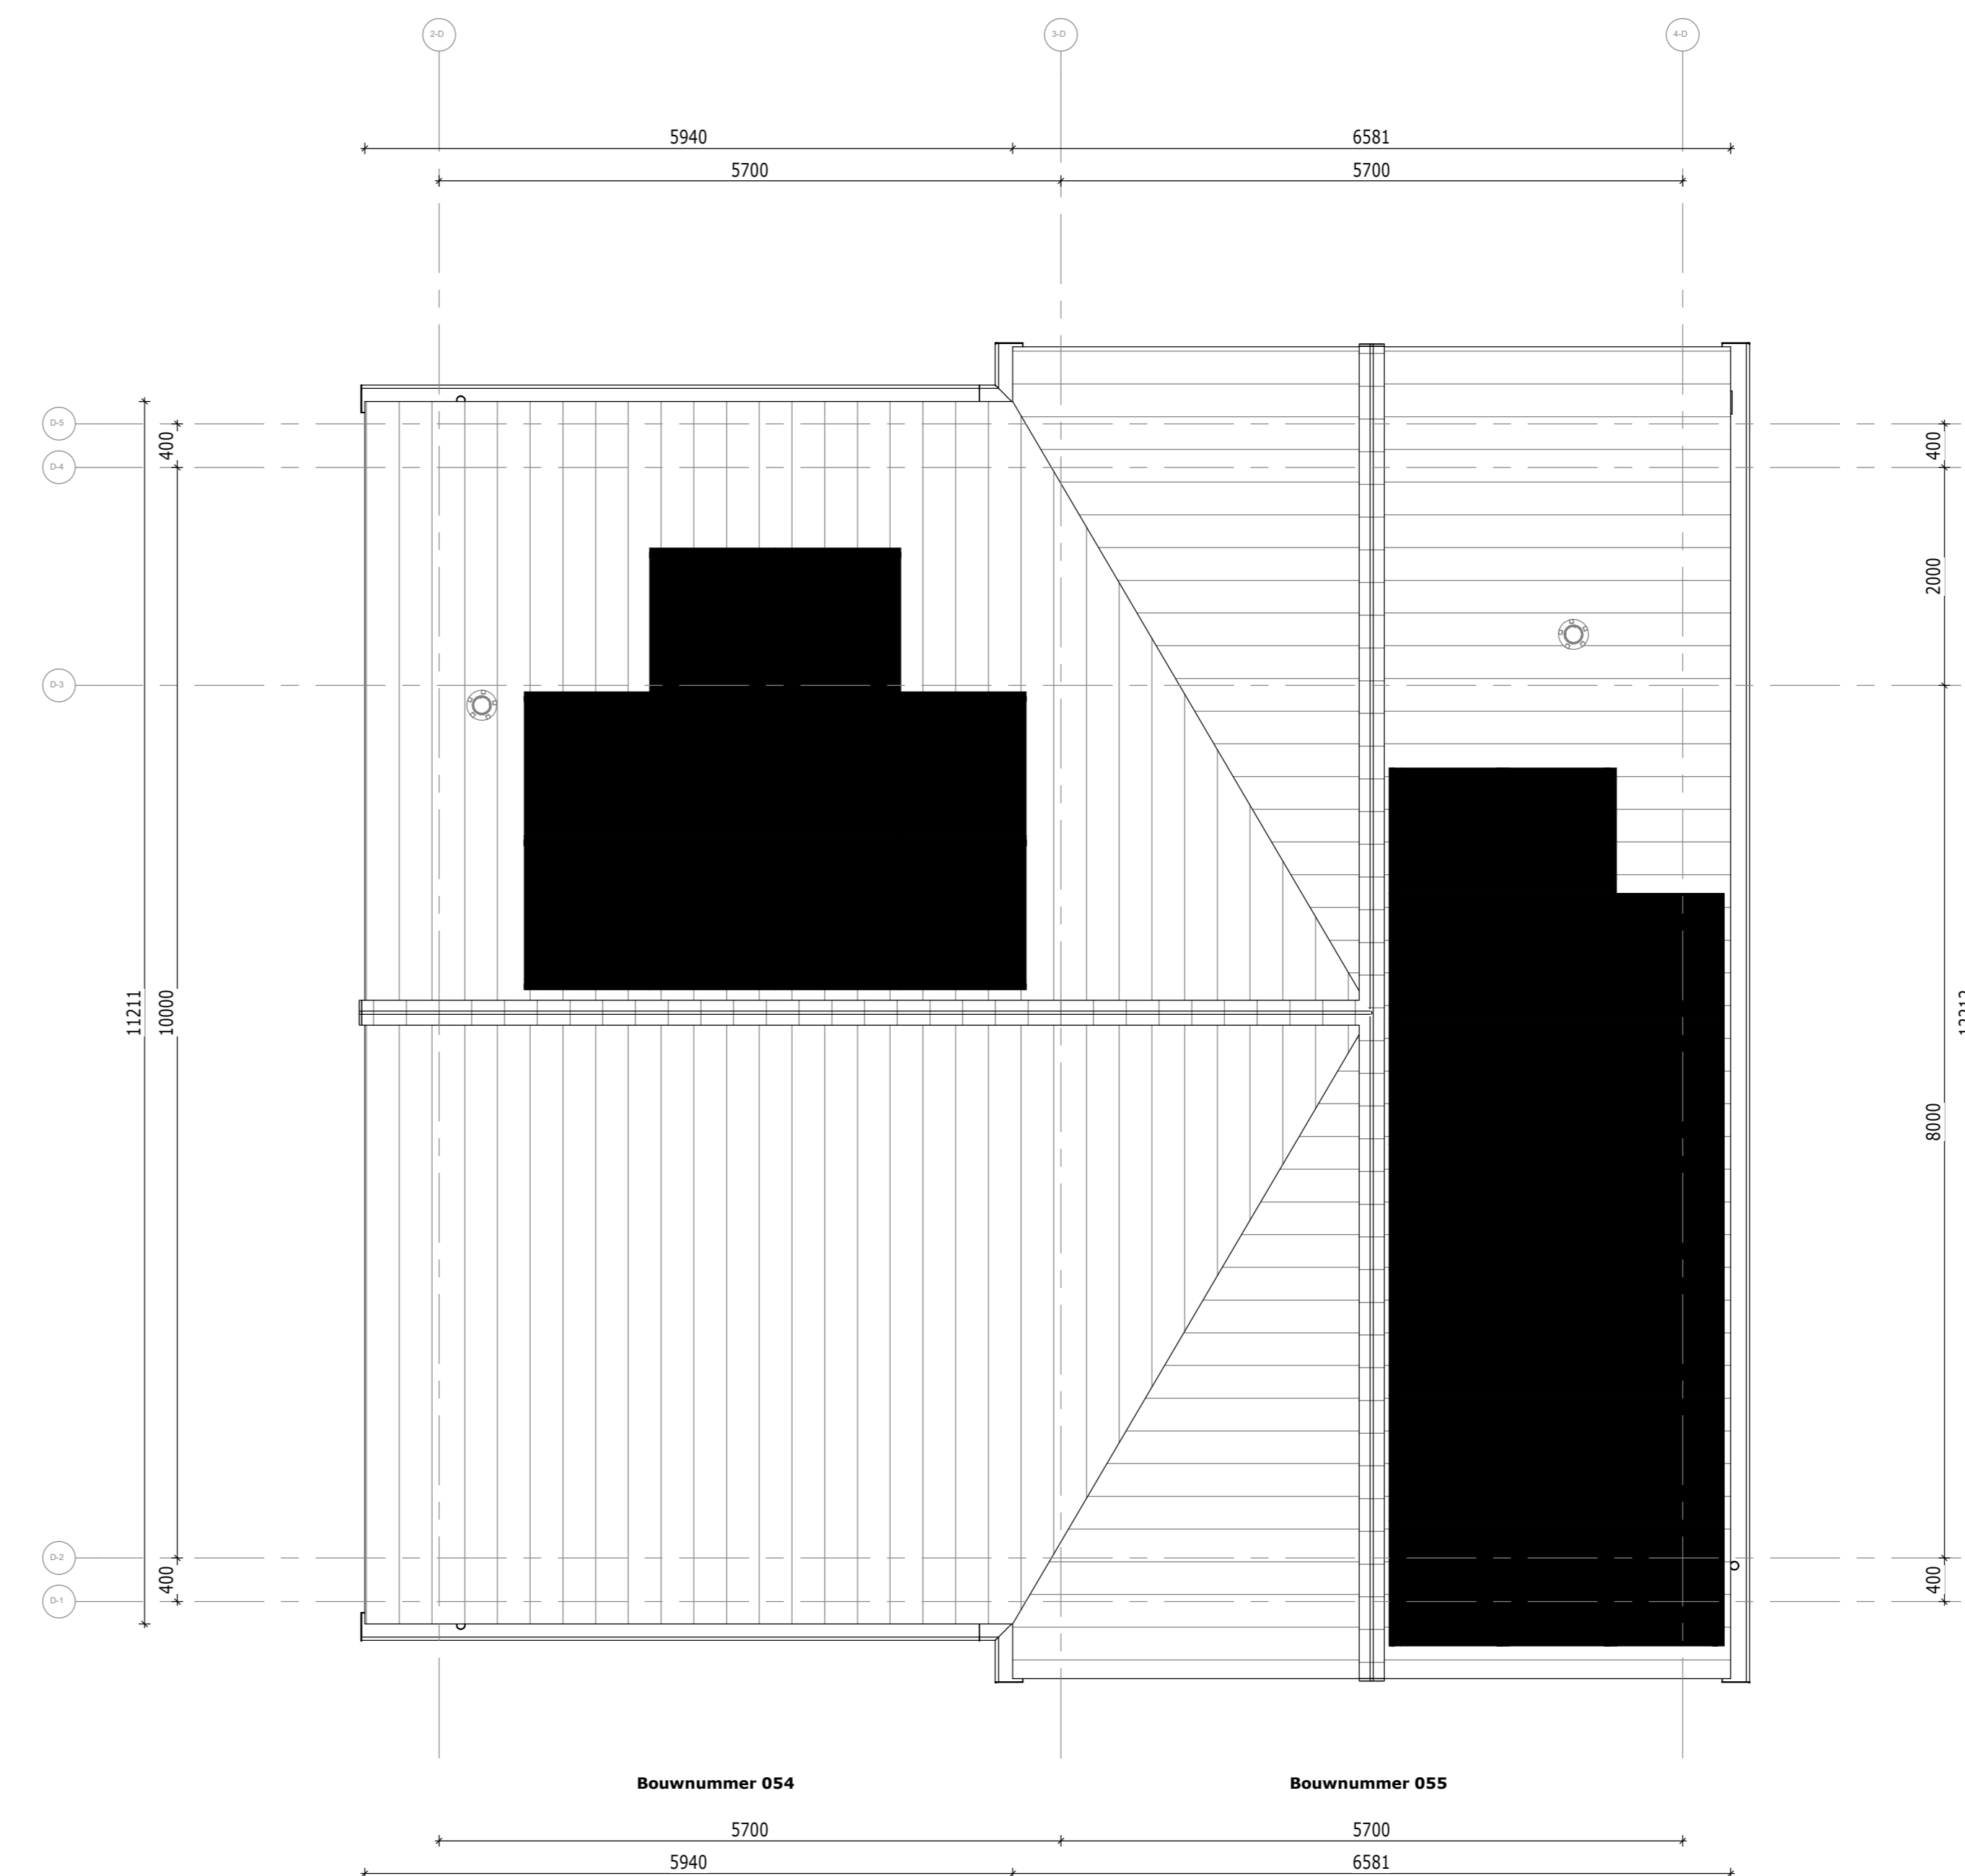

Dakaanzicht

Renvooi plattegrond

- Metselwerk
- Isolatie
- Betonwand
- Lichte scheidingwand 100mm
- Lichte scheidingwand 100mm geluidwerend
- Wandtegelswerk
- Standaard meterkast
- Hoekkitchen 2330x2750mm
- Rechte keuken 600x3650mm
- Zone t.b.v. zonnepanelen  
\* Aantallen en posities zijn indicatief
- Douchehoek standaard
- Opstelplaats wasmachine
- Opstelplaats Wasdroger
- Hemelwaterafvoer

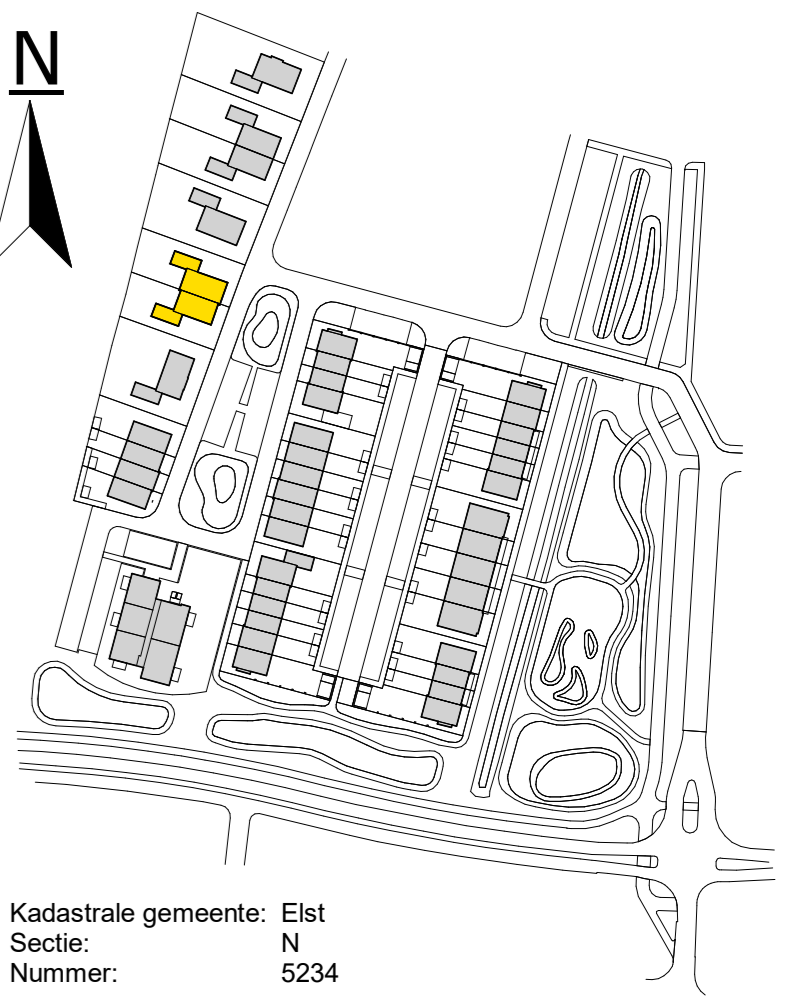

Kadastrale gemeente: Elst  
Sectie: N  
Nummer: 5234

De Pas fase 1  
Plattegronden\_bnr 054 & 055  
werknummer: 11067  
datum: 23-06-2023  
status: Definitief  
getekend: BIM-Afdeling

tek.n.r.: 01.203  
schaal: 1:50  
formaat: A0