




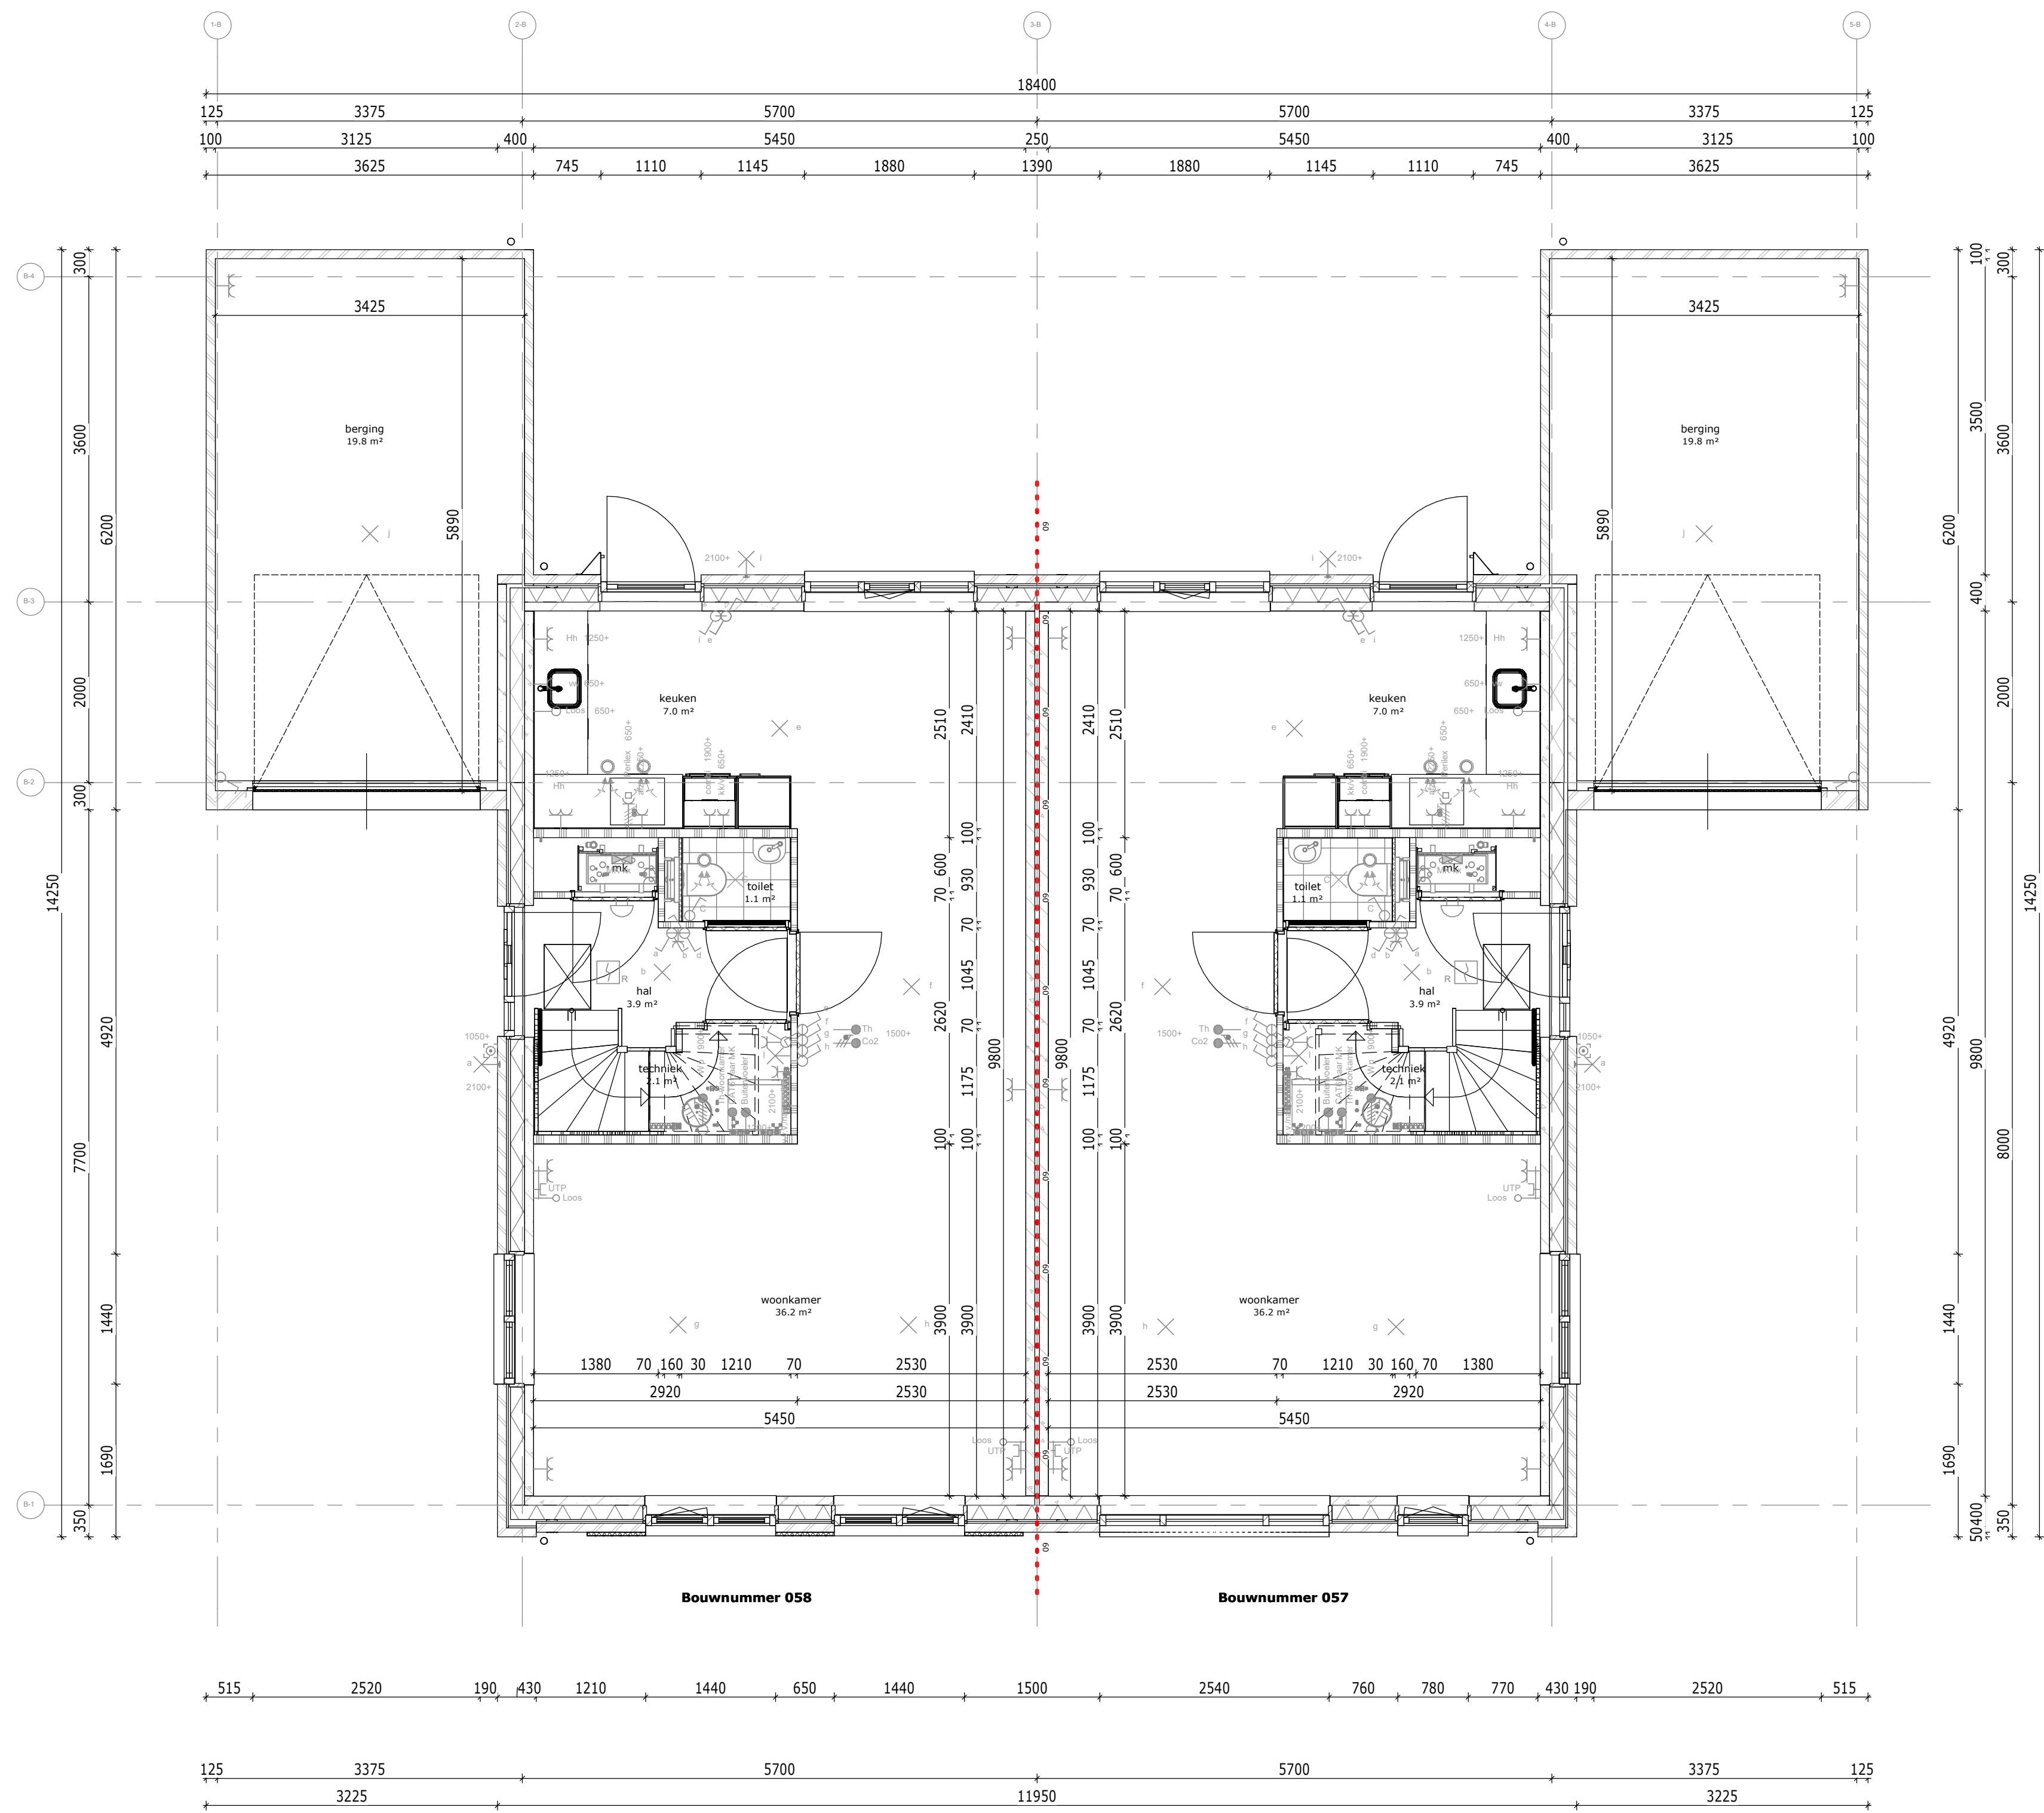


Begane grond

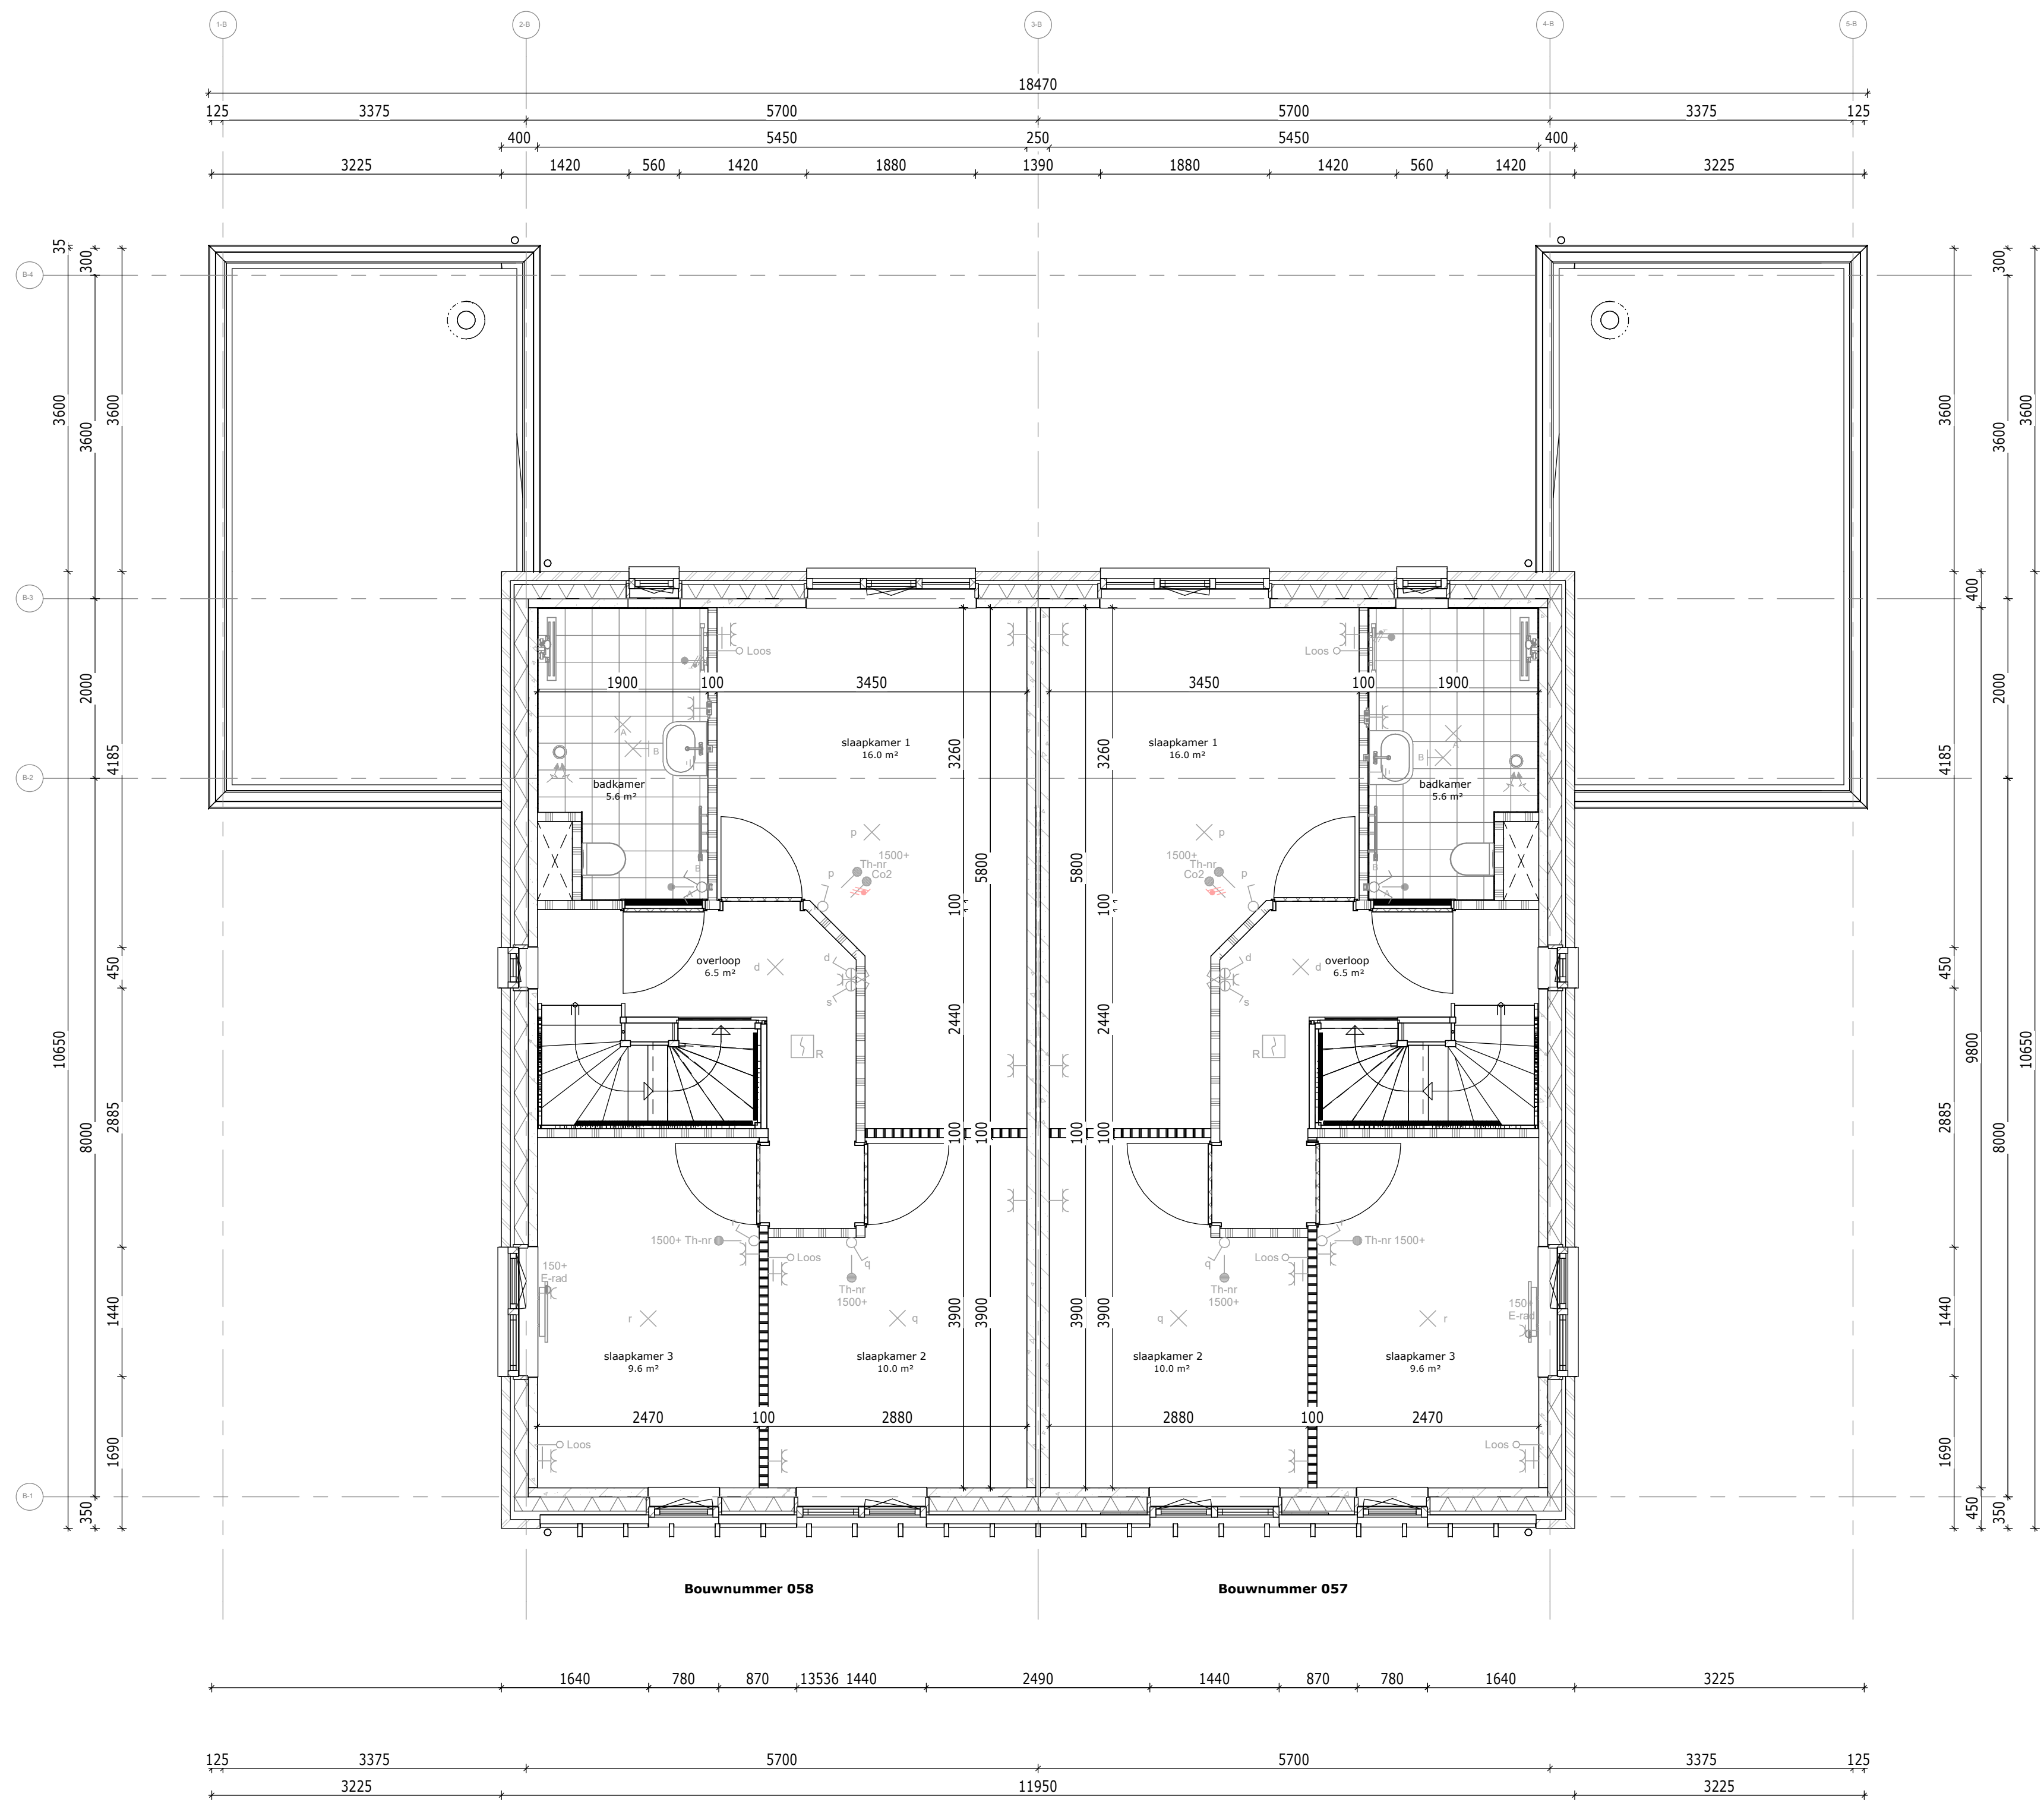

Eerste verdieping

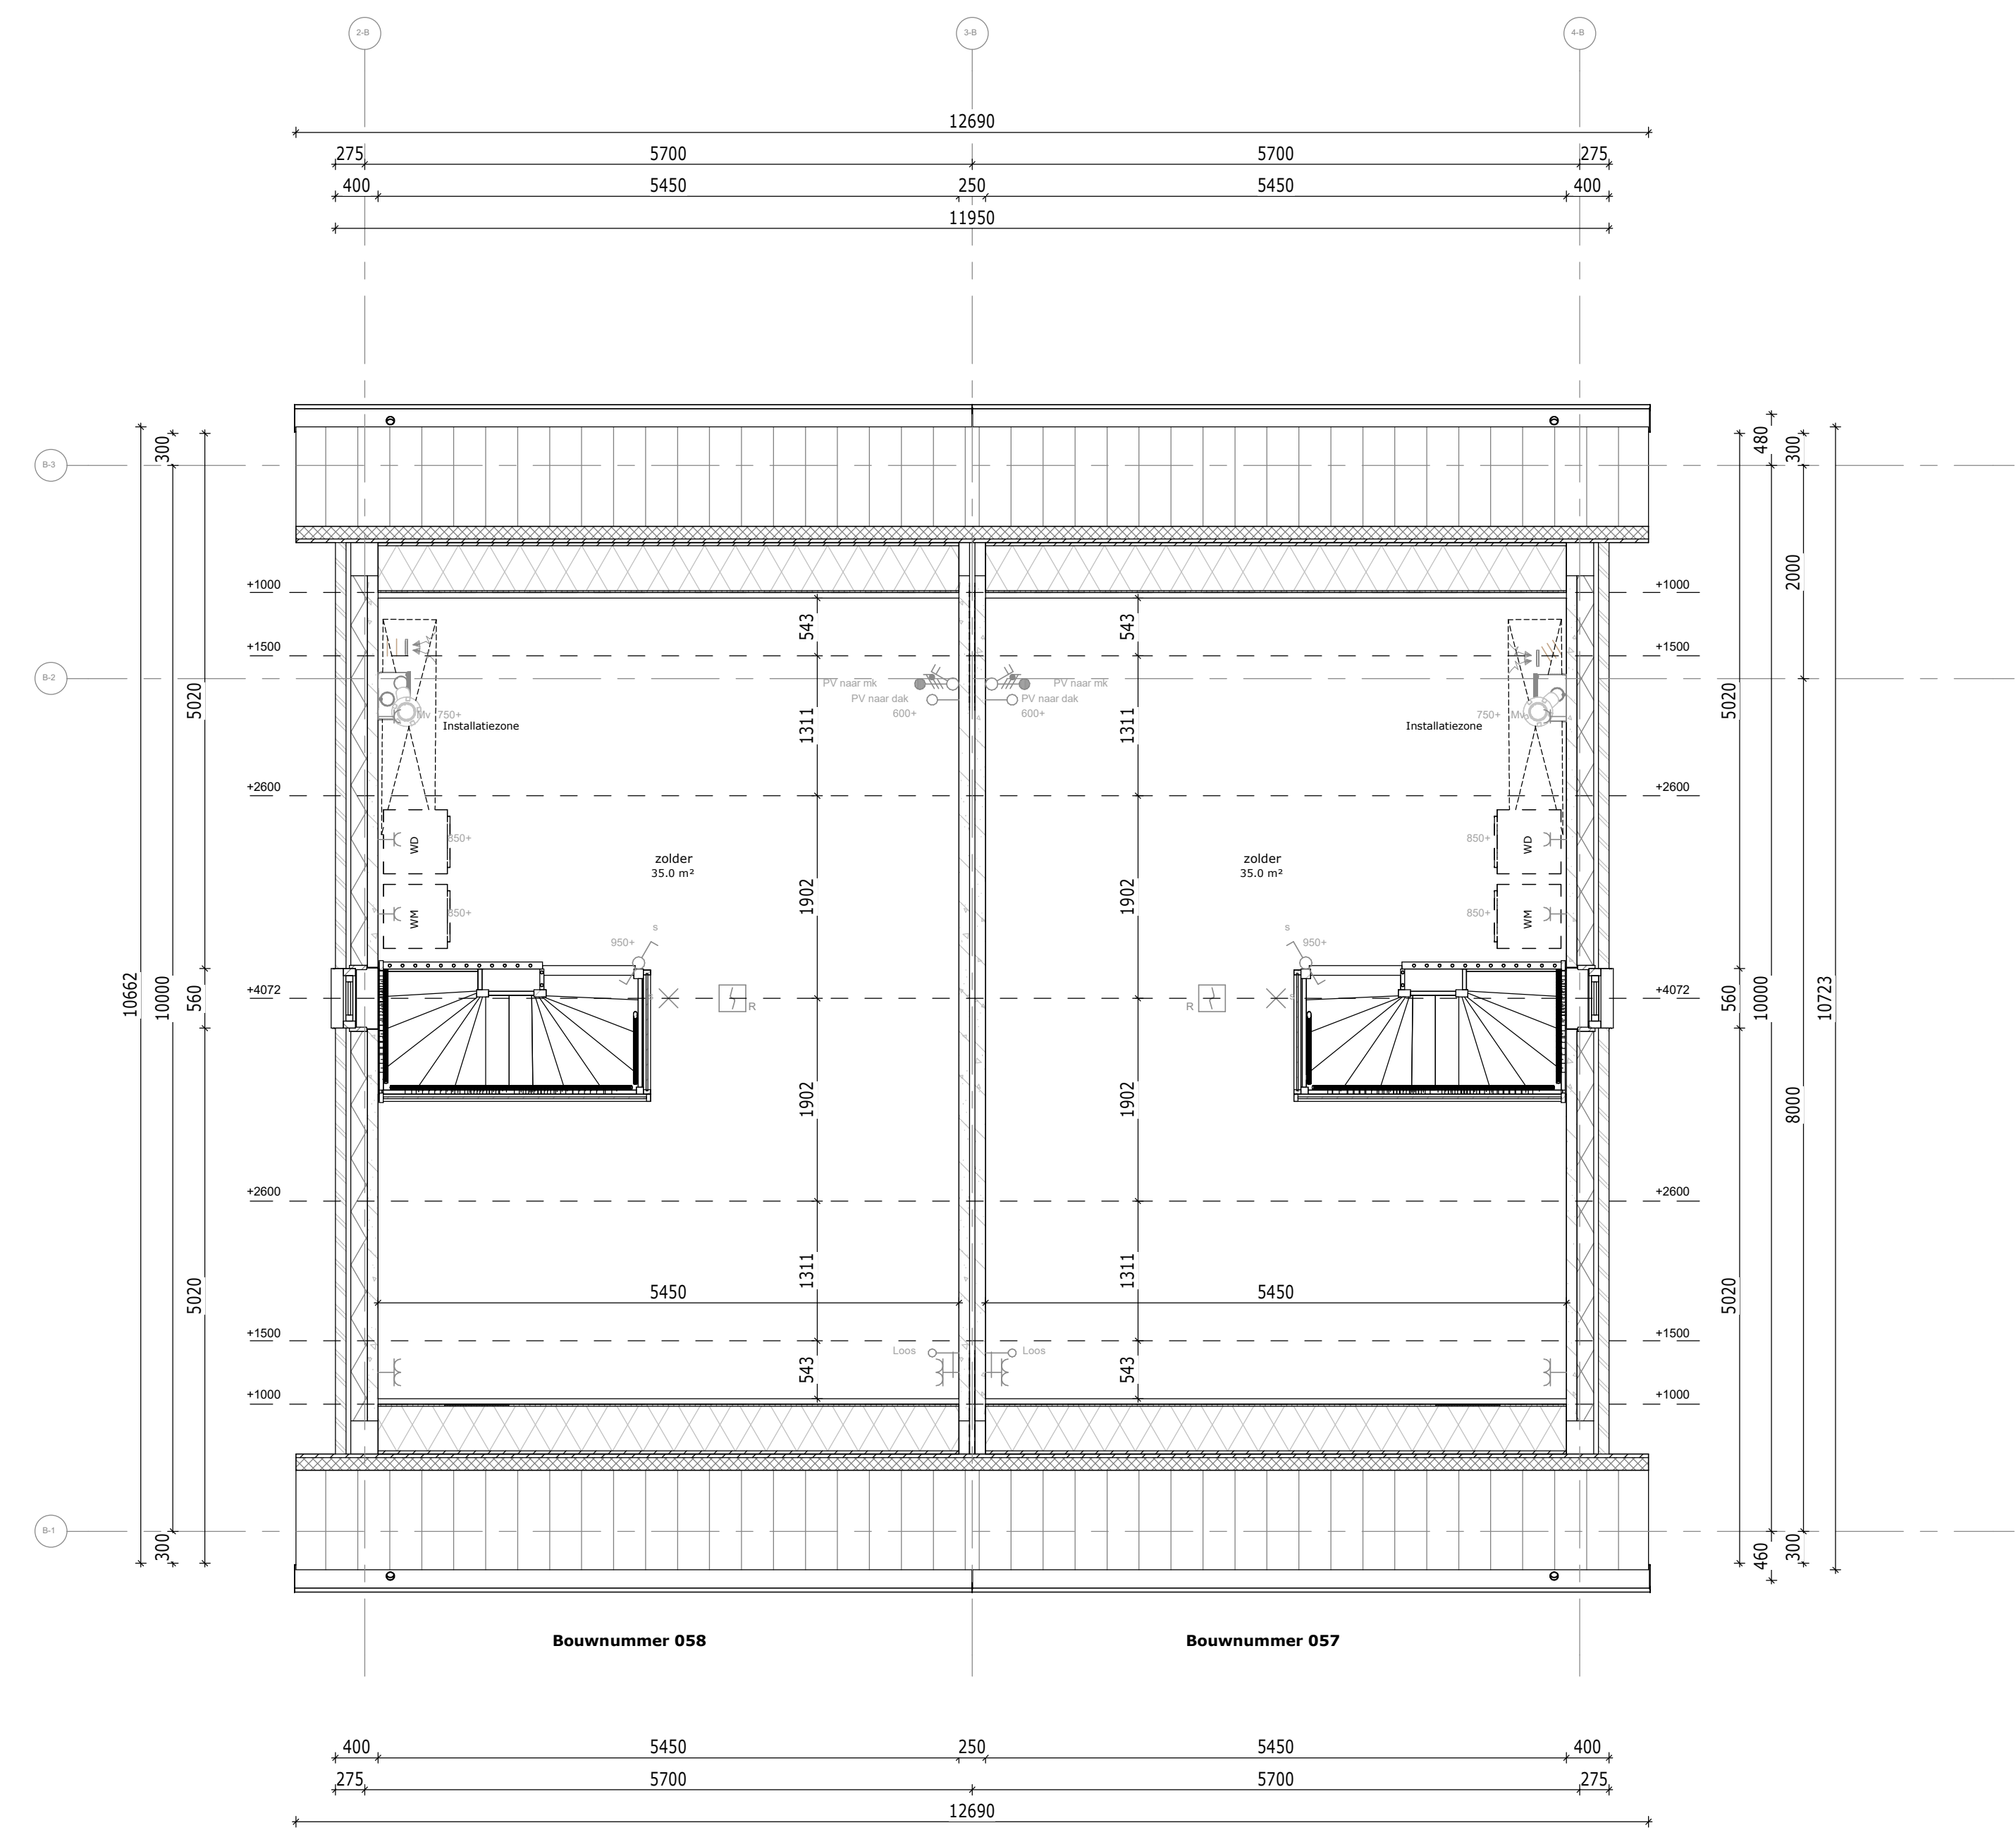


Tweede verdieping

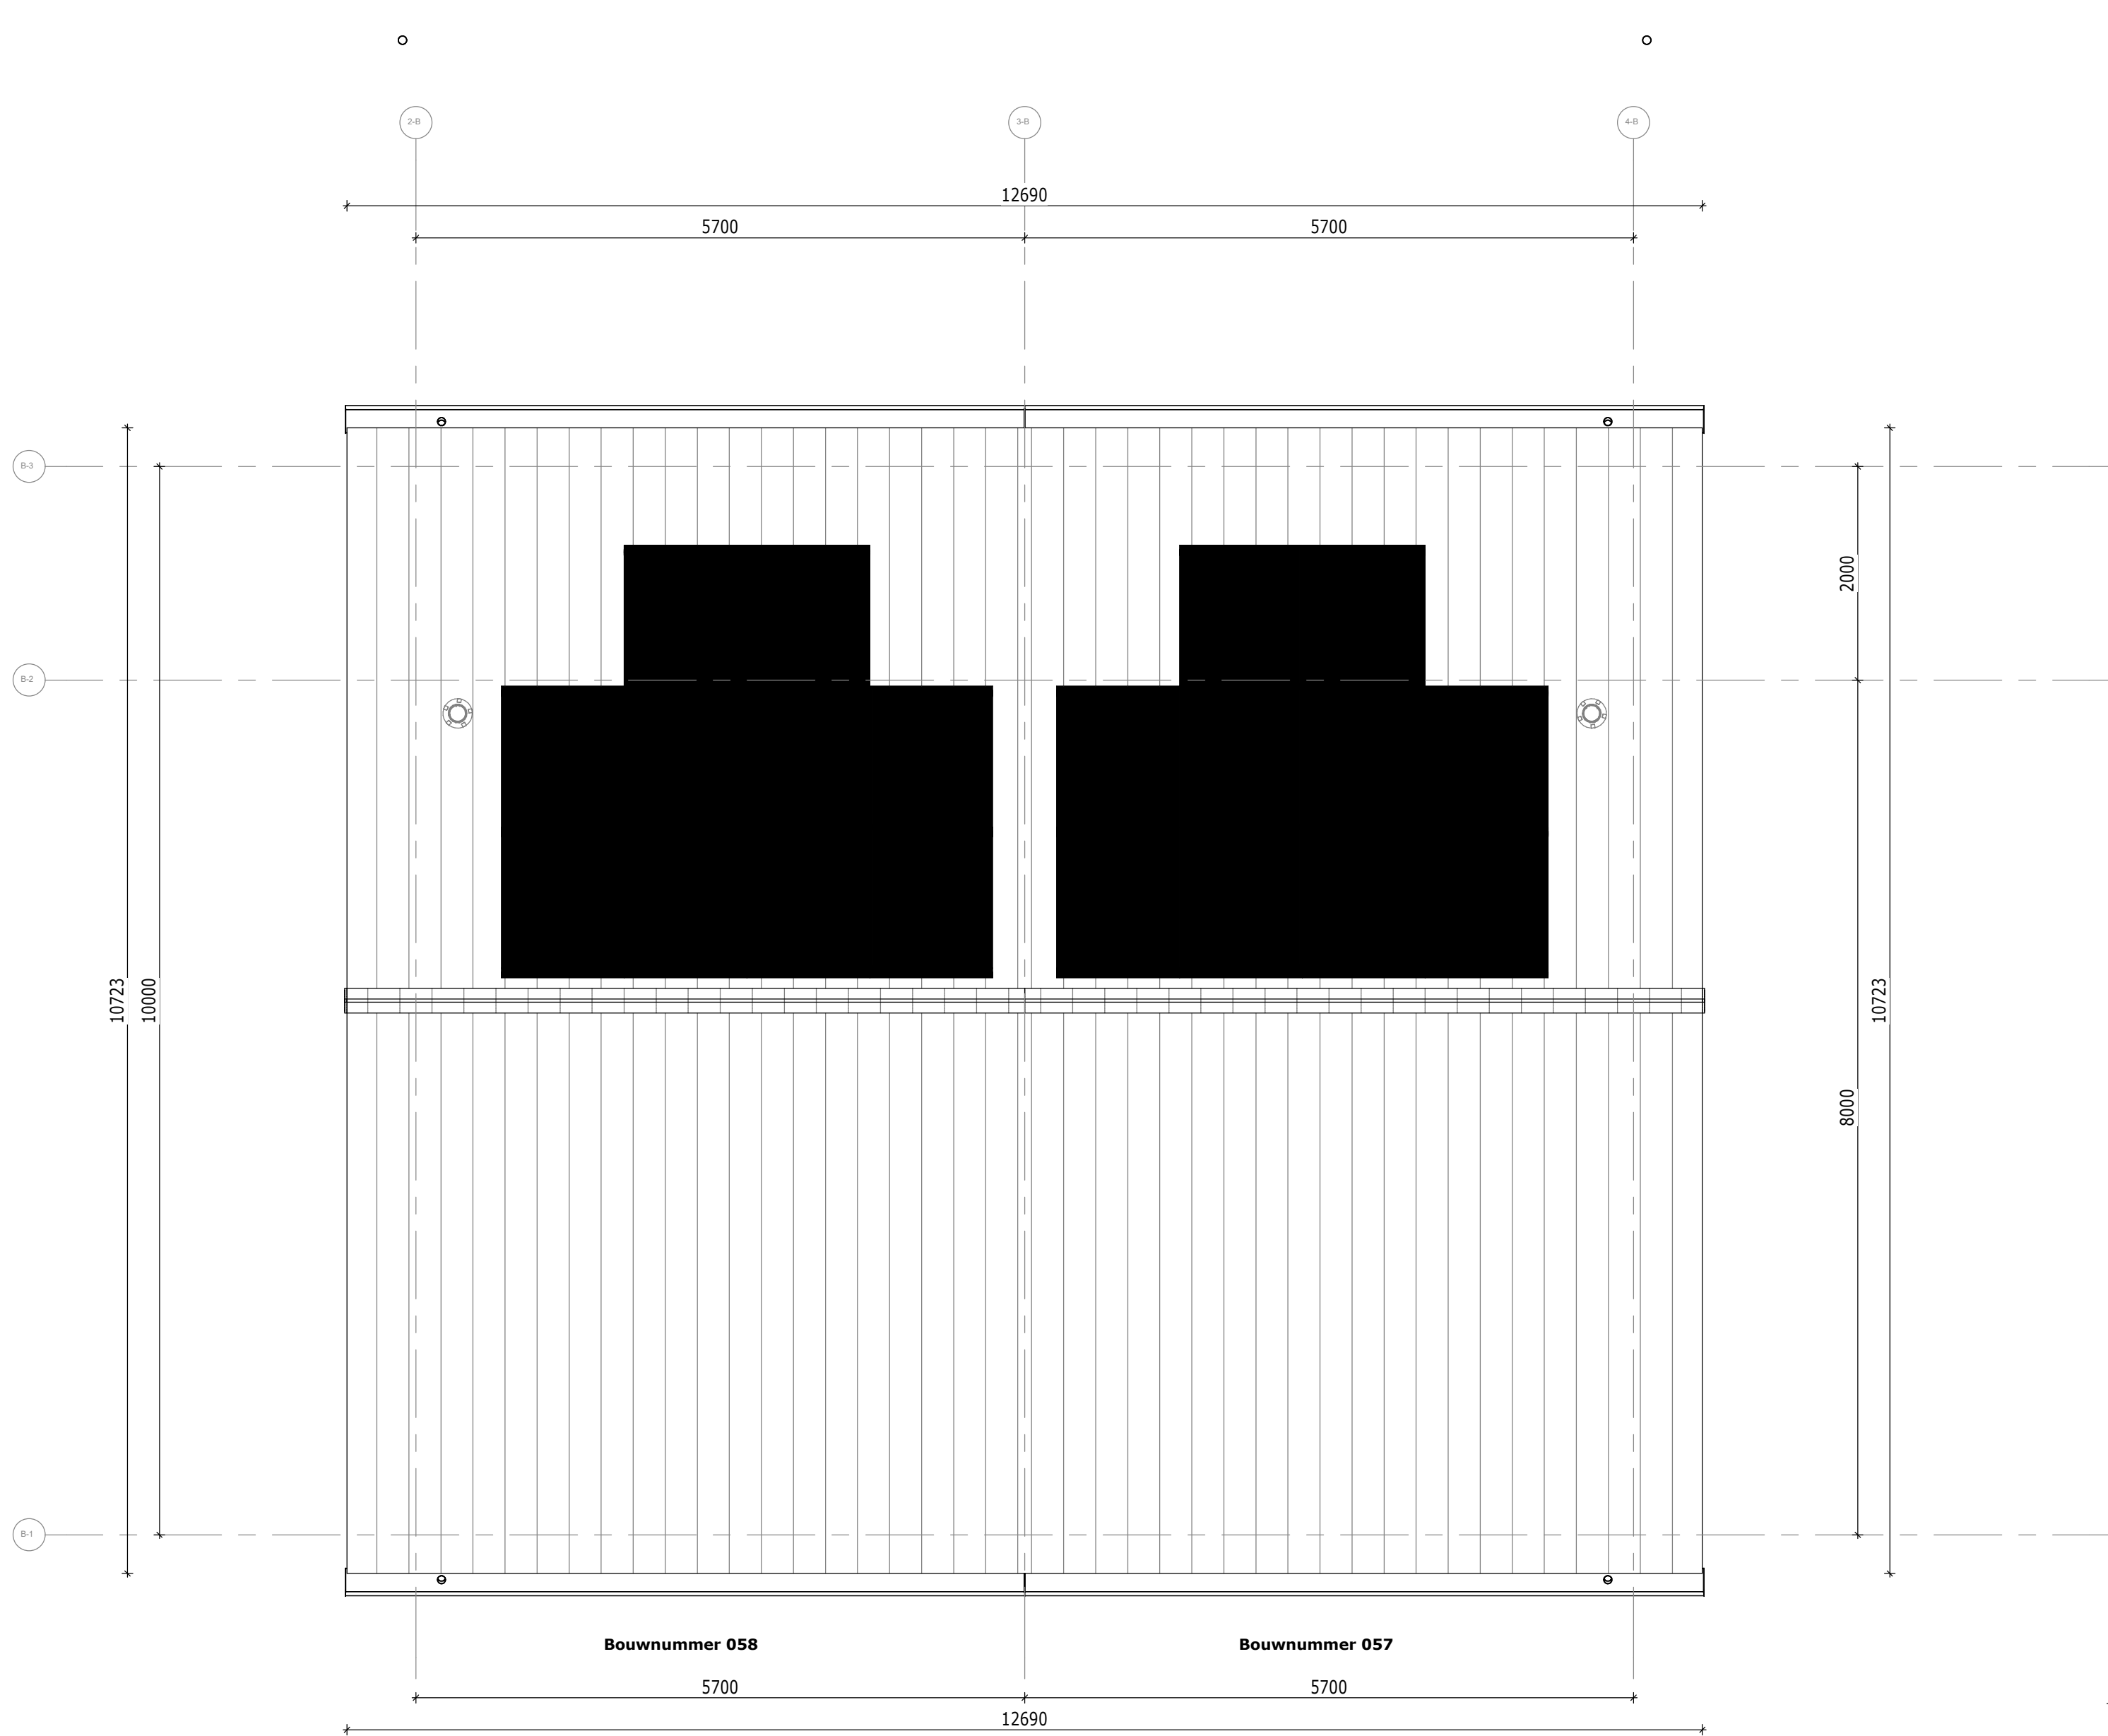

Dakaanzicht

## Renvooi plattegrond

- Metselwerk
- Isolatie
- Betonwand
- Lichte scheidingwand 100mm
- Lichte scheidingwand 100mm geluidwerend
- Wandtegels
- Standaard meterkast
- Hoekkruis 2330x2750mm
- Rechte kruis 600x3650mm
- Zone t.b.v. zonnepanelen  
\* Aantallen en posities zijn indicatief
- Douchehoek standaard
- Opstelplaats wasmachine
- Opstelplaats Wasdroger
- Hemelwaterafvoer

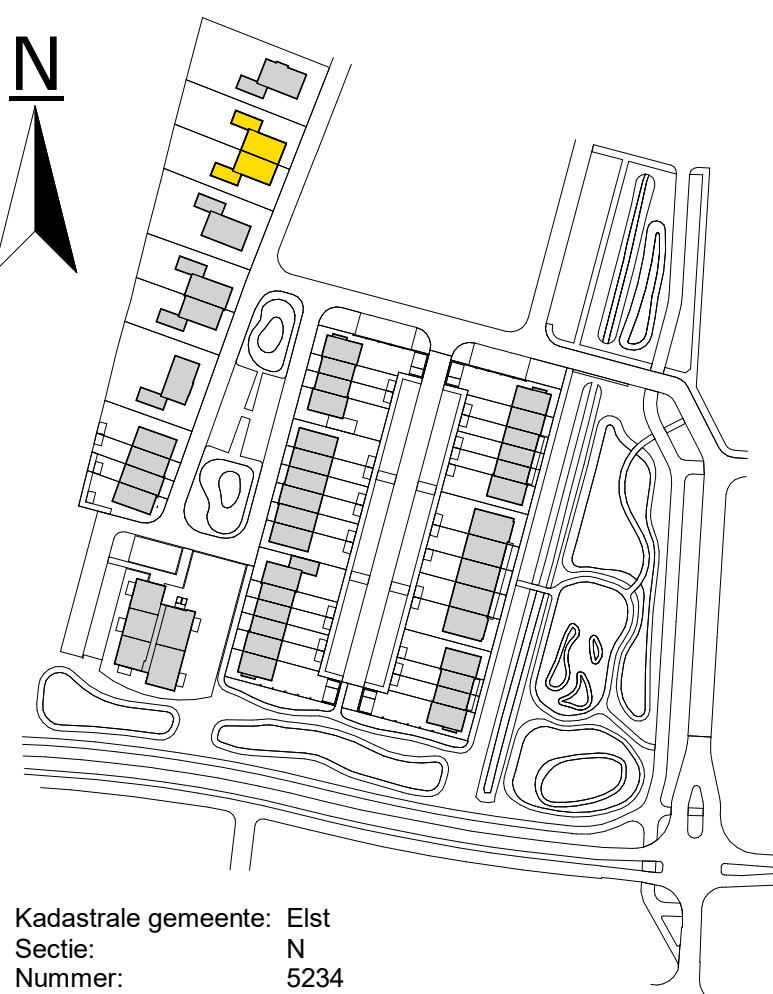

Kadastrale gemeente: Elst  
Sectie: N  
Nummer: 5234

De Pas fase 1

Plattegronden\_bnr 057 & 058

werknnummer: 11067

datum: 23-06-2023

status: Definitief

getekend: BIM-Afdeling

tek.nr.: 01.201

schaal: 1:50

formaat: A0

Trebbe Wonen Noord-Oost

Tubantiaasingel 63  
Postbus 4  
7200 AA Enschede

Grote Vort 291  
8041 BL Zwolle  
E-mail: info@trebbe.nl

de pas  
BOUT & DE PAS

weusten  
liedenbaum  
architecten

TREBBE  
ONTWIKKELINGSGROEP