




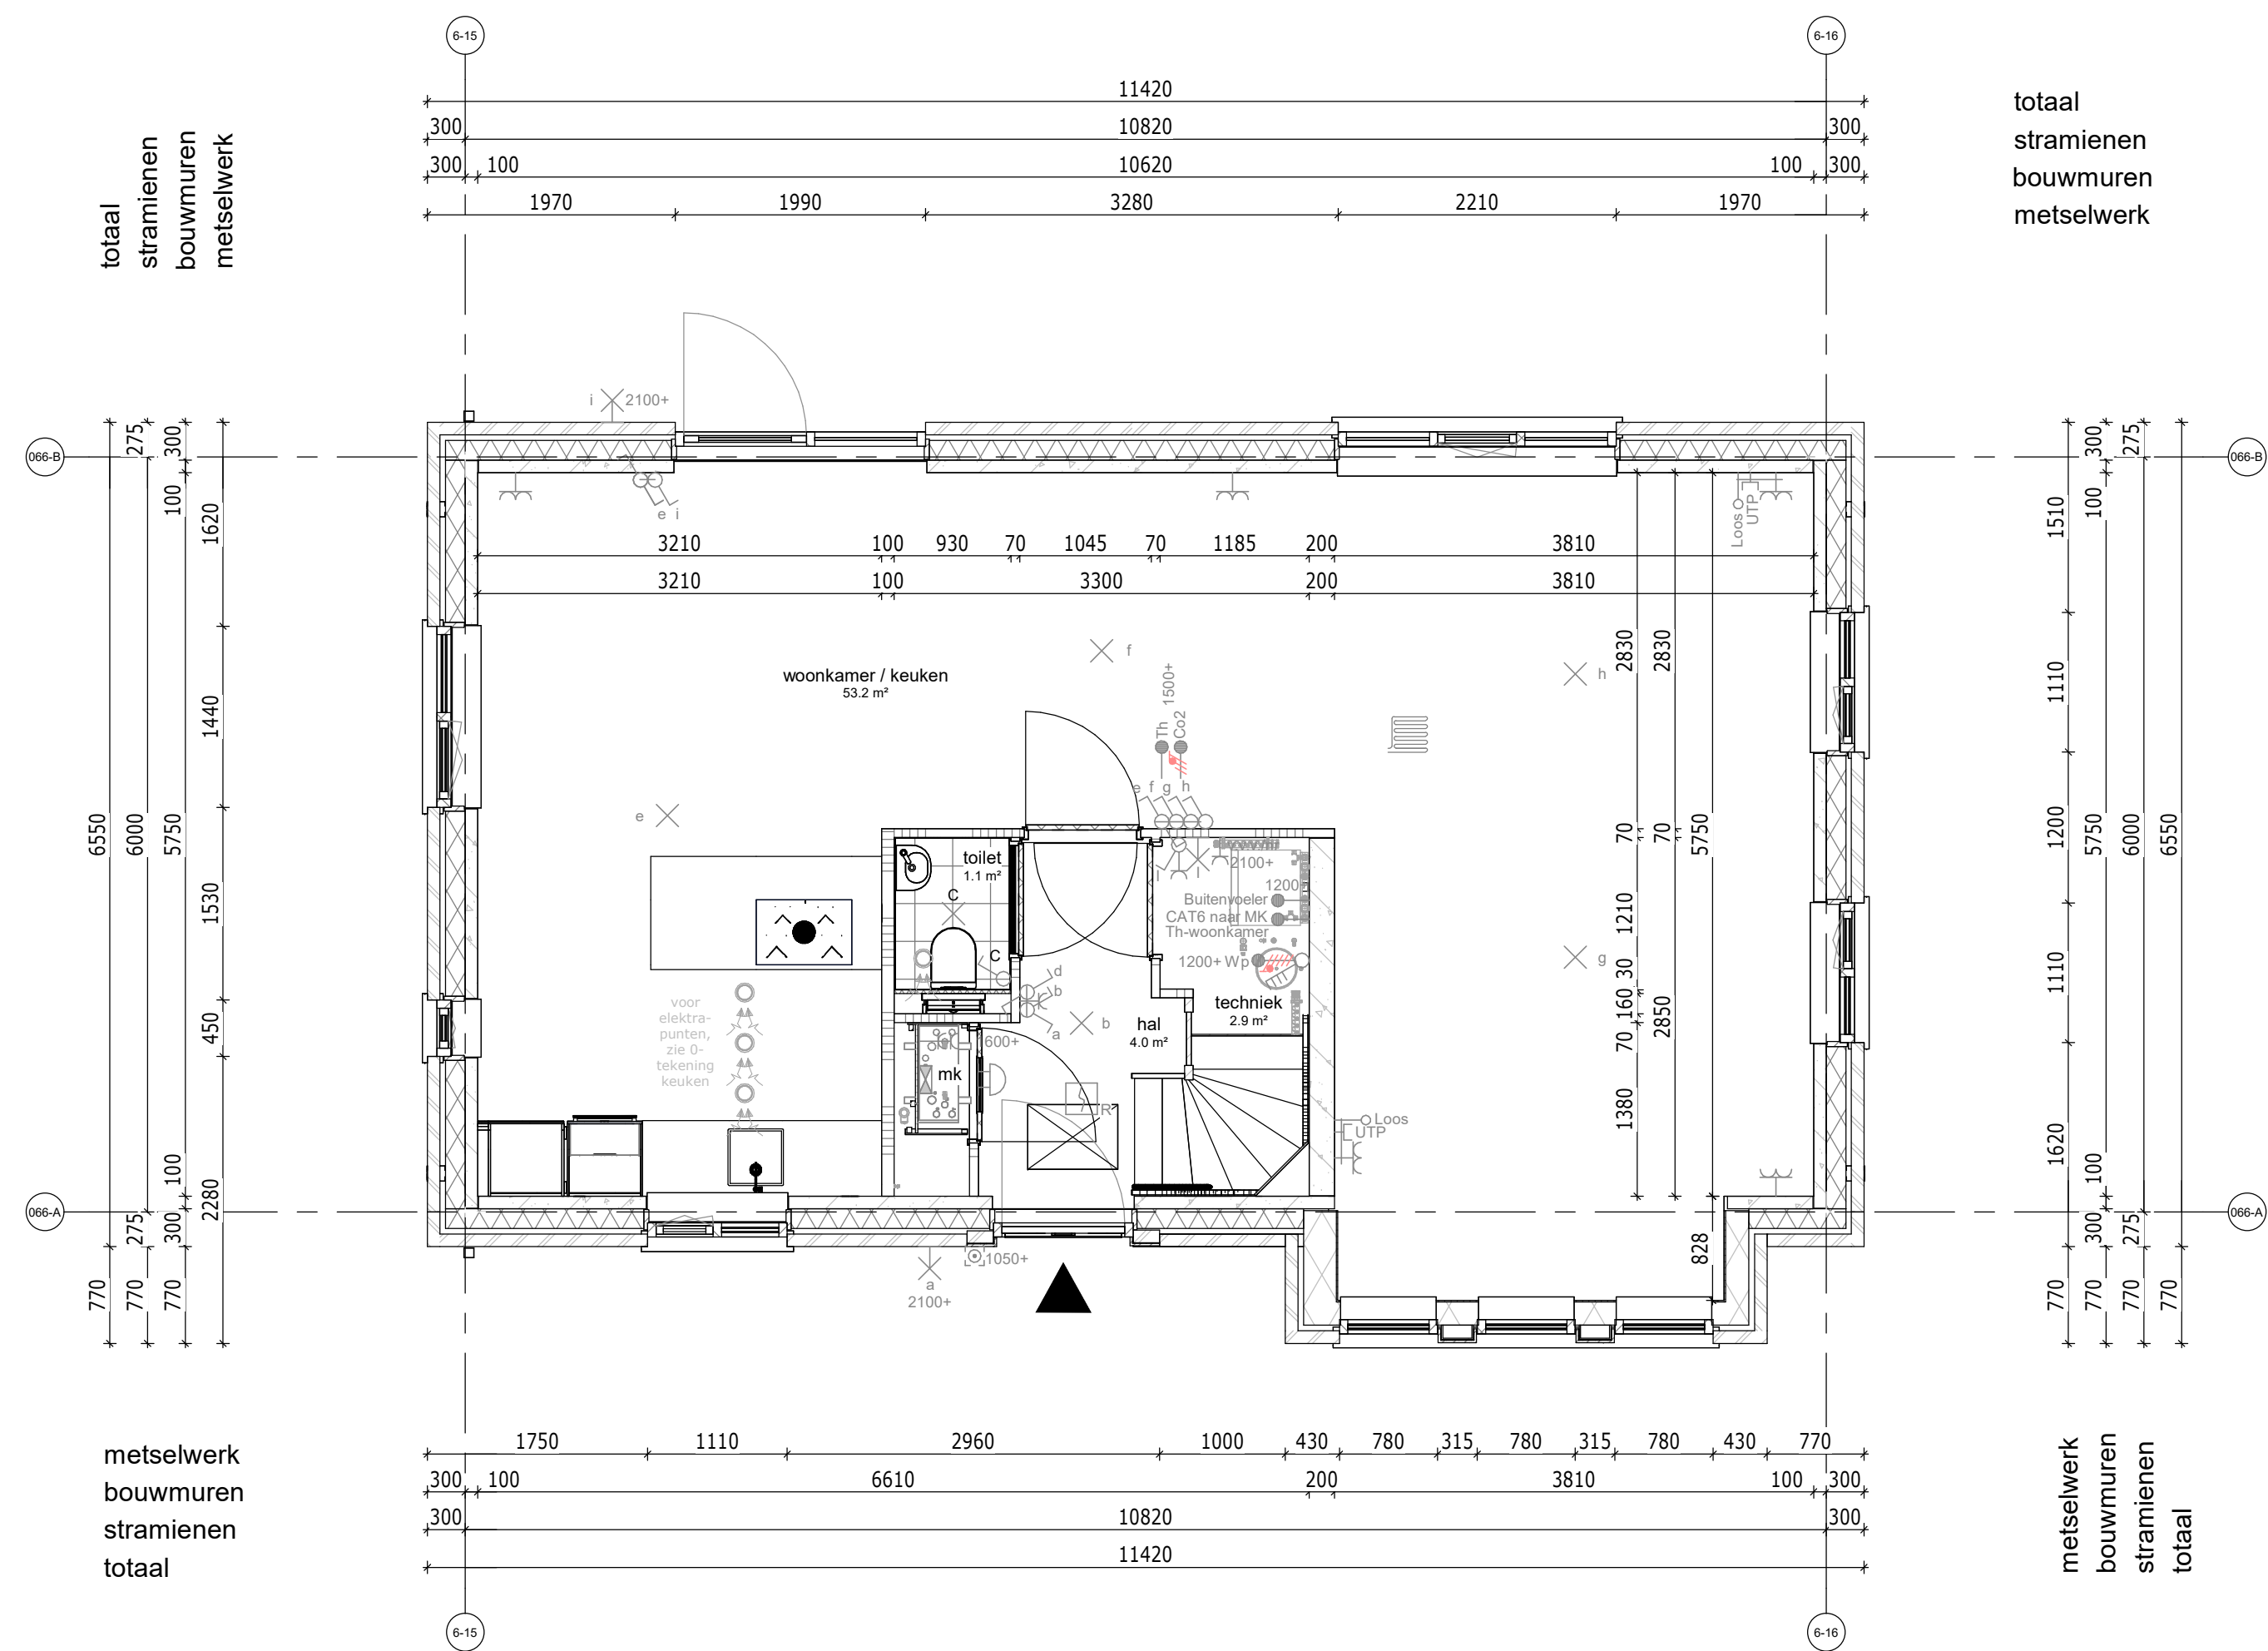


Begane grond

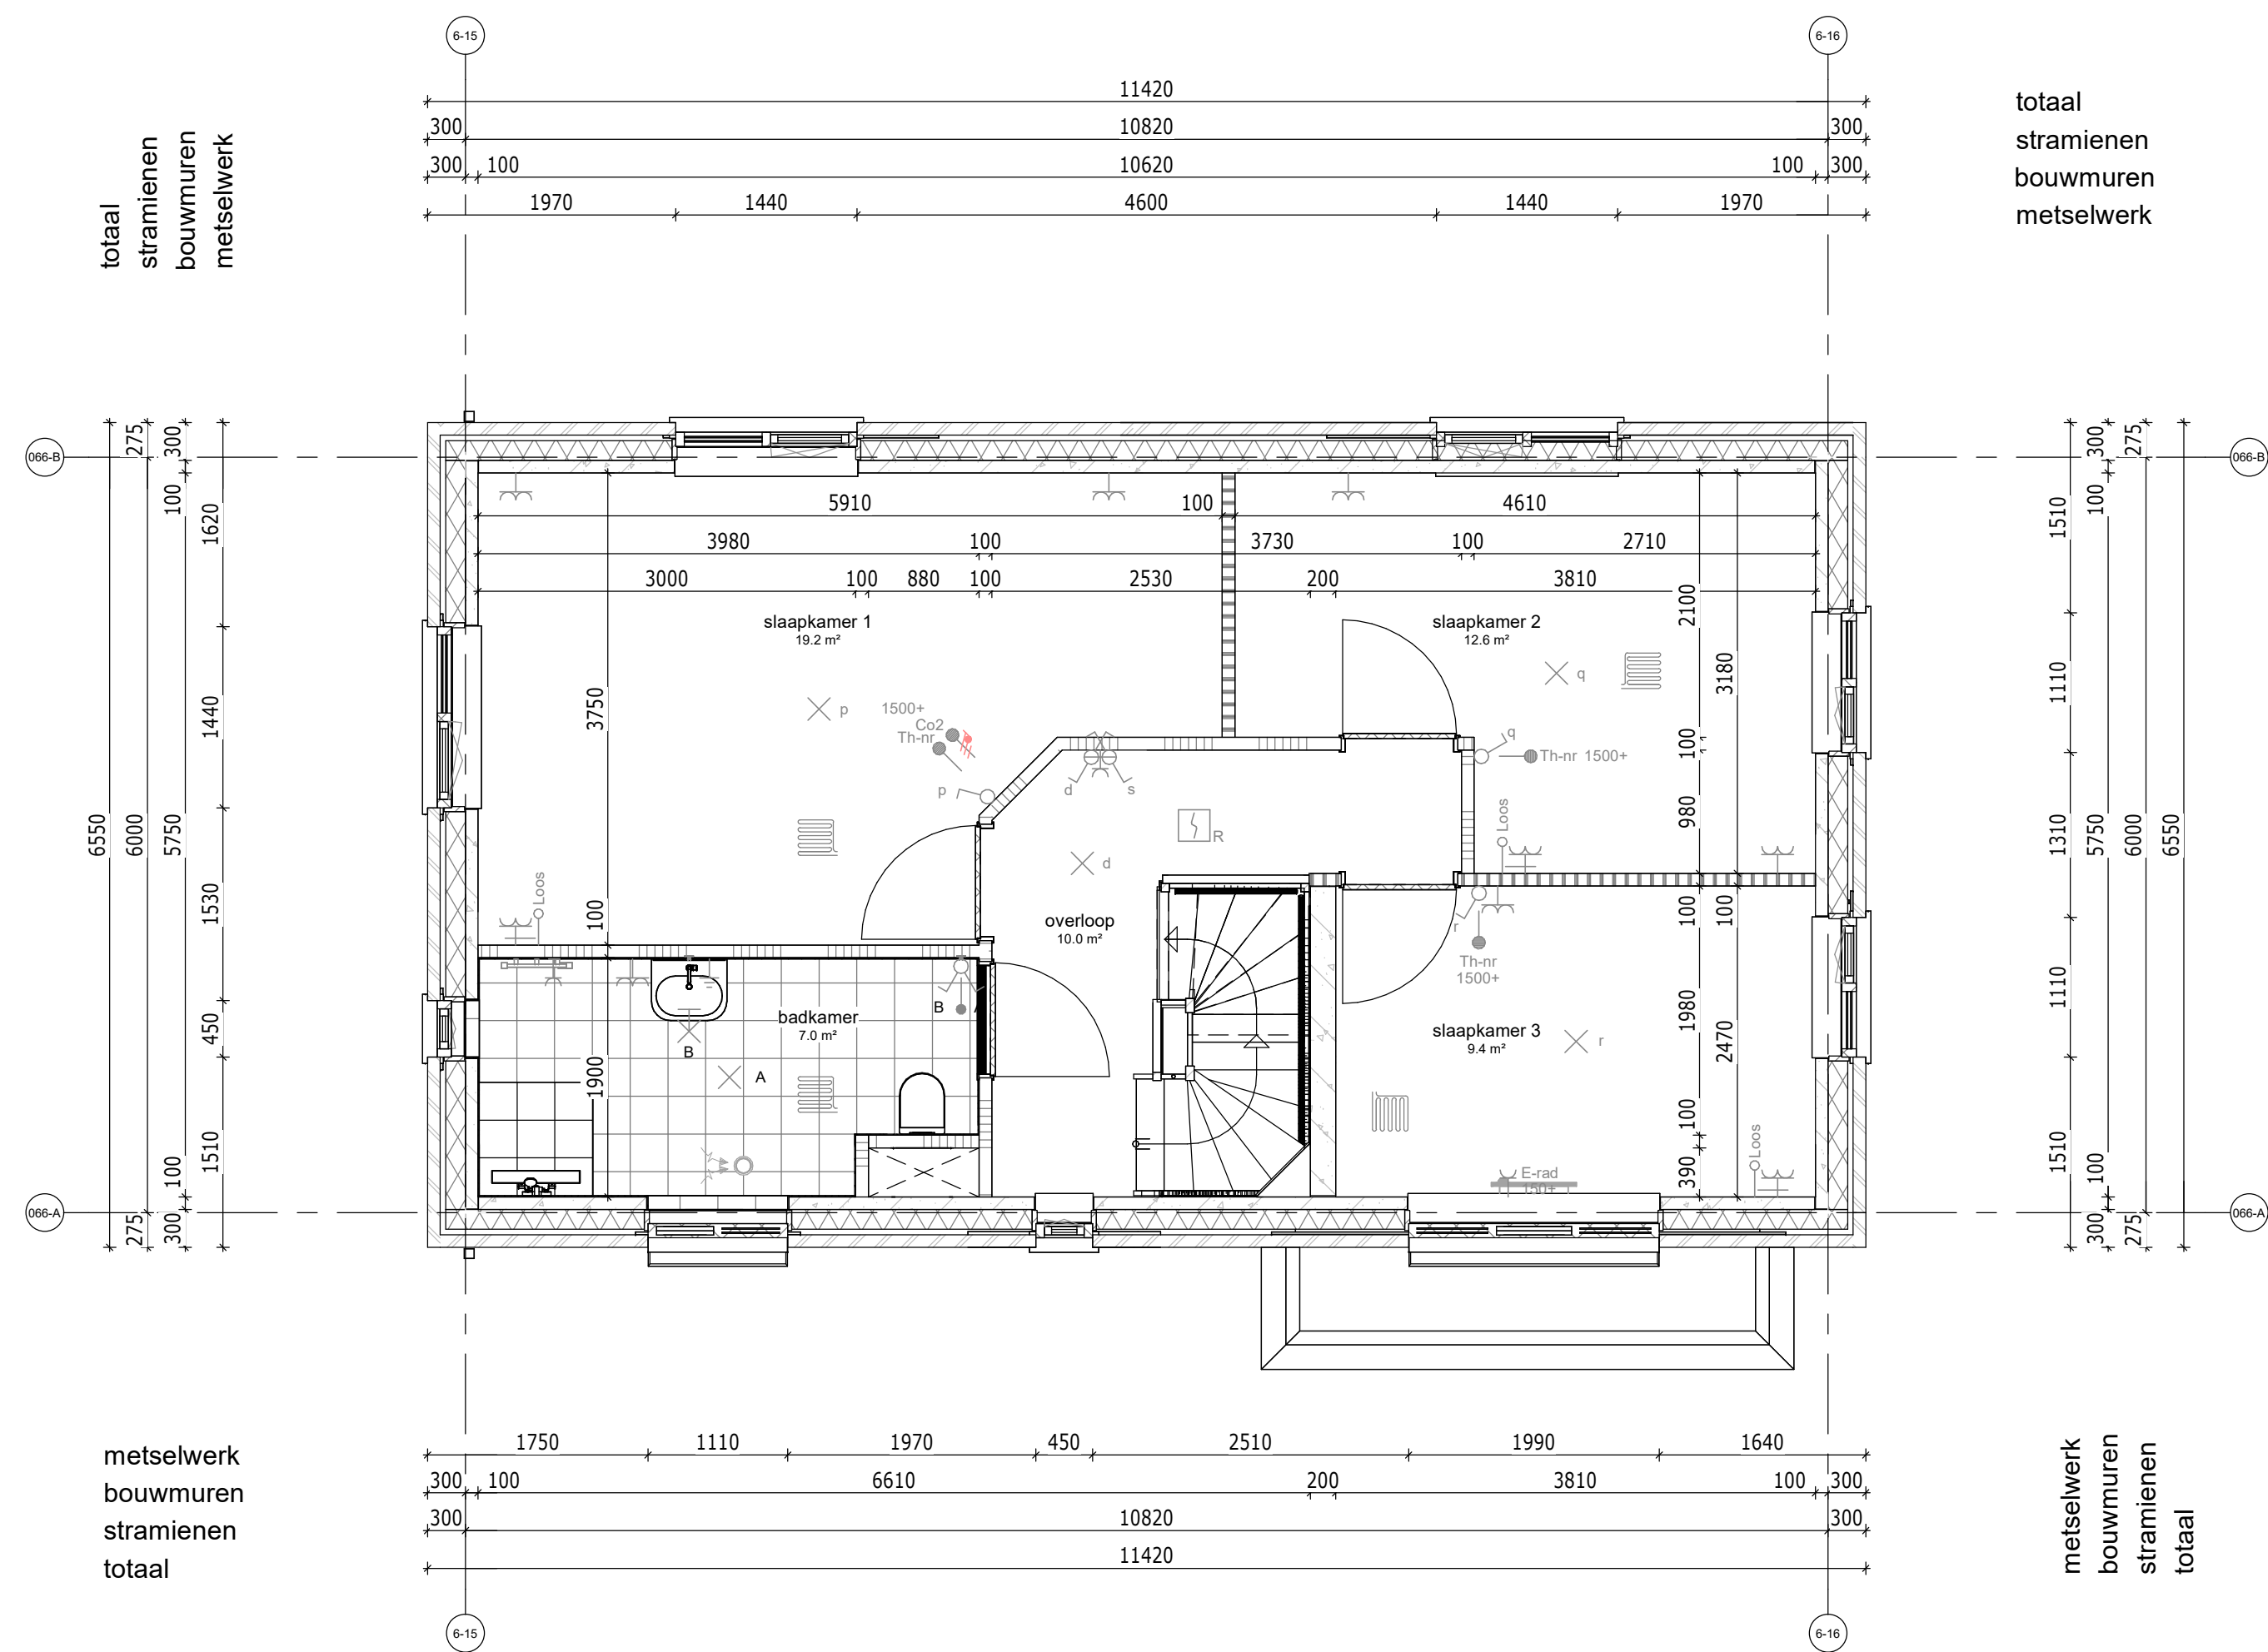

Eerste verdieping

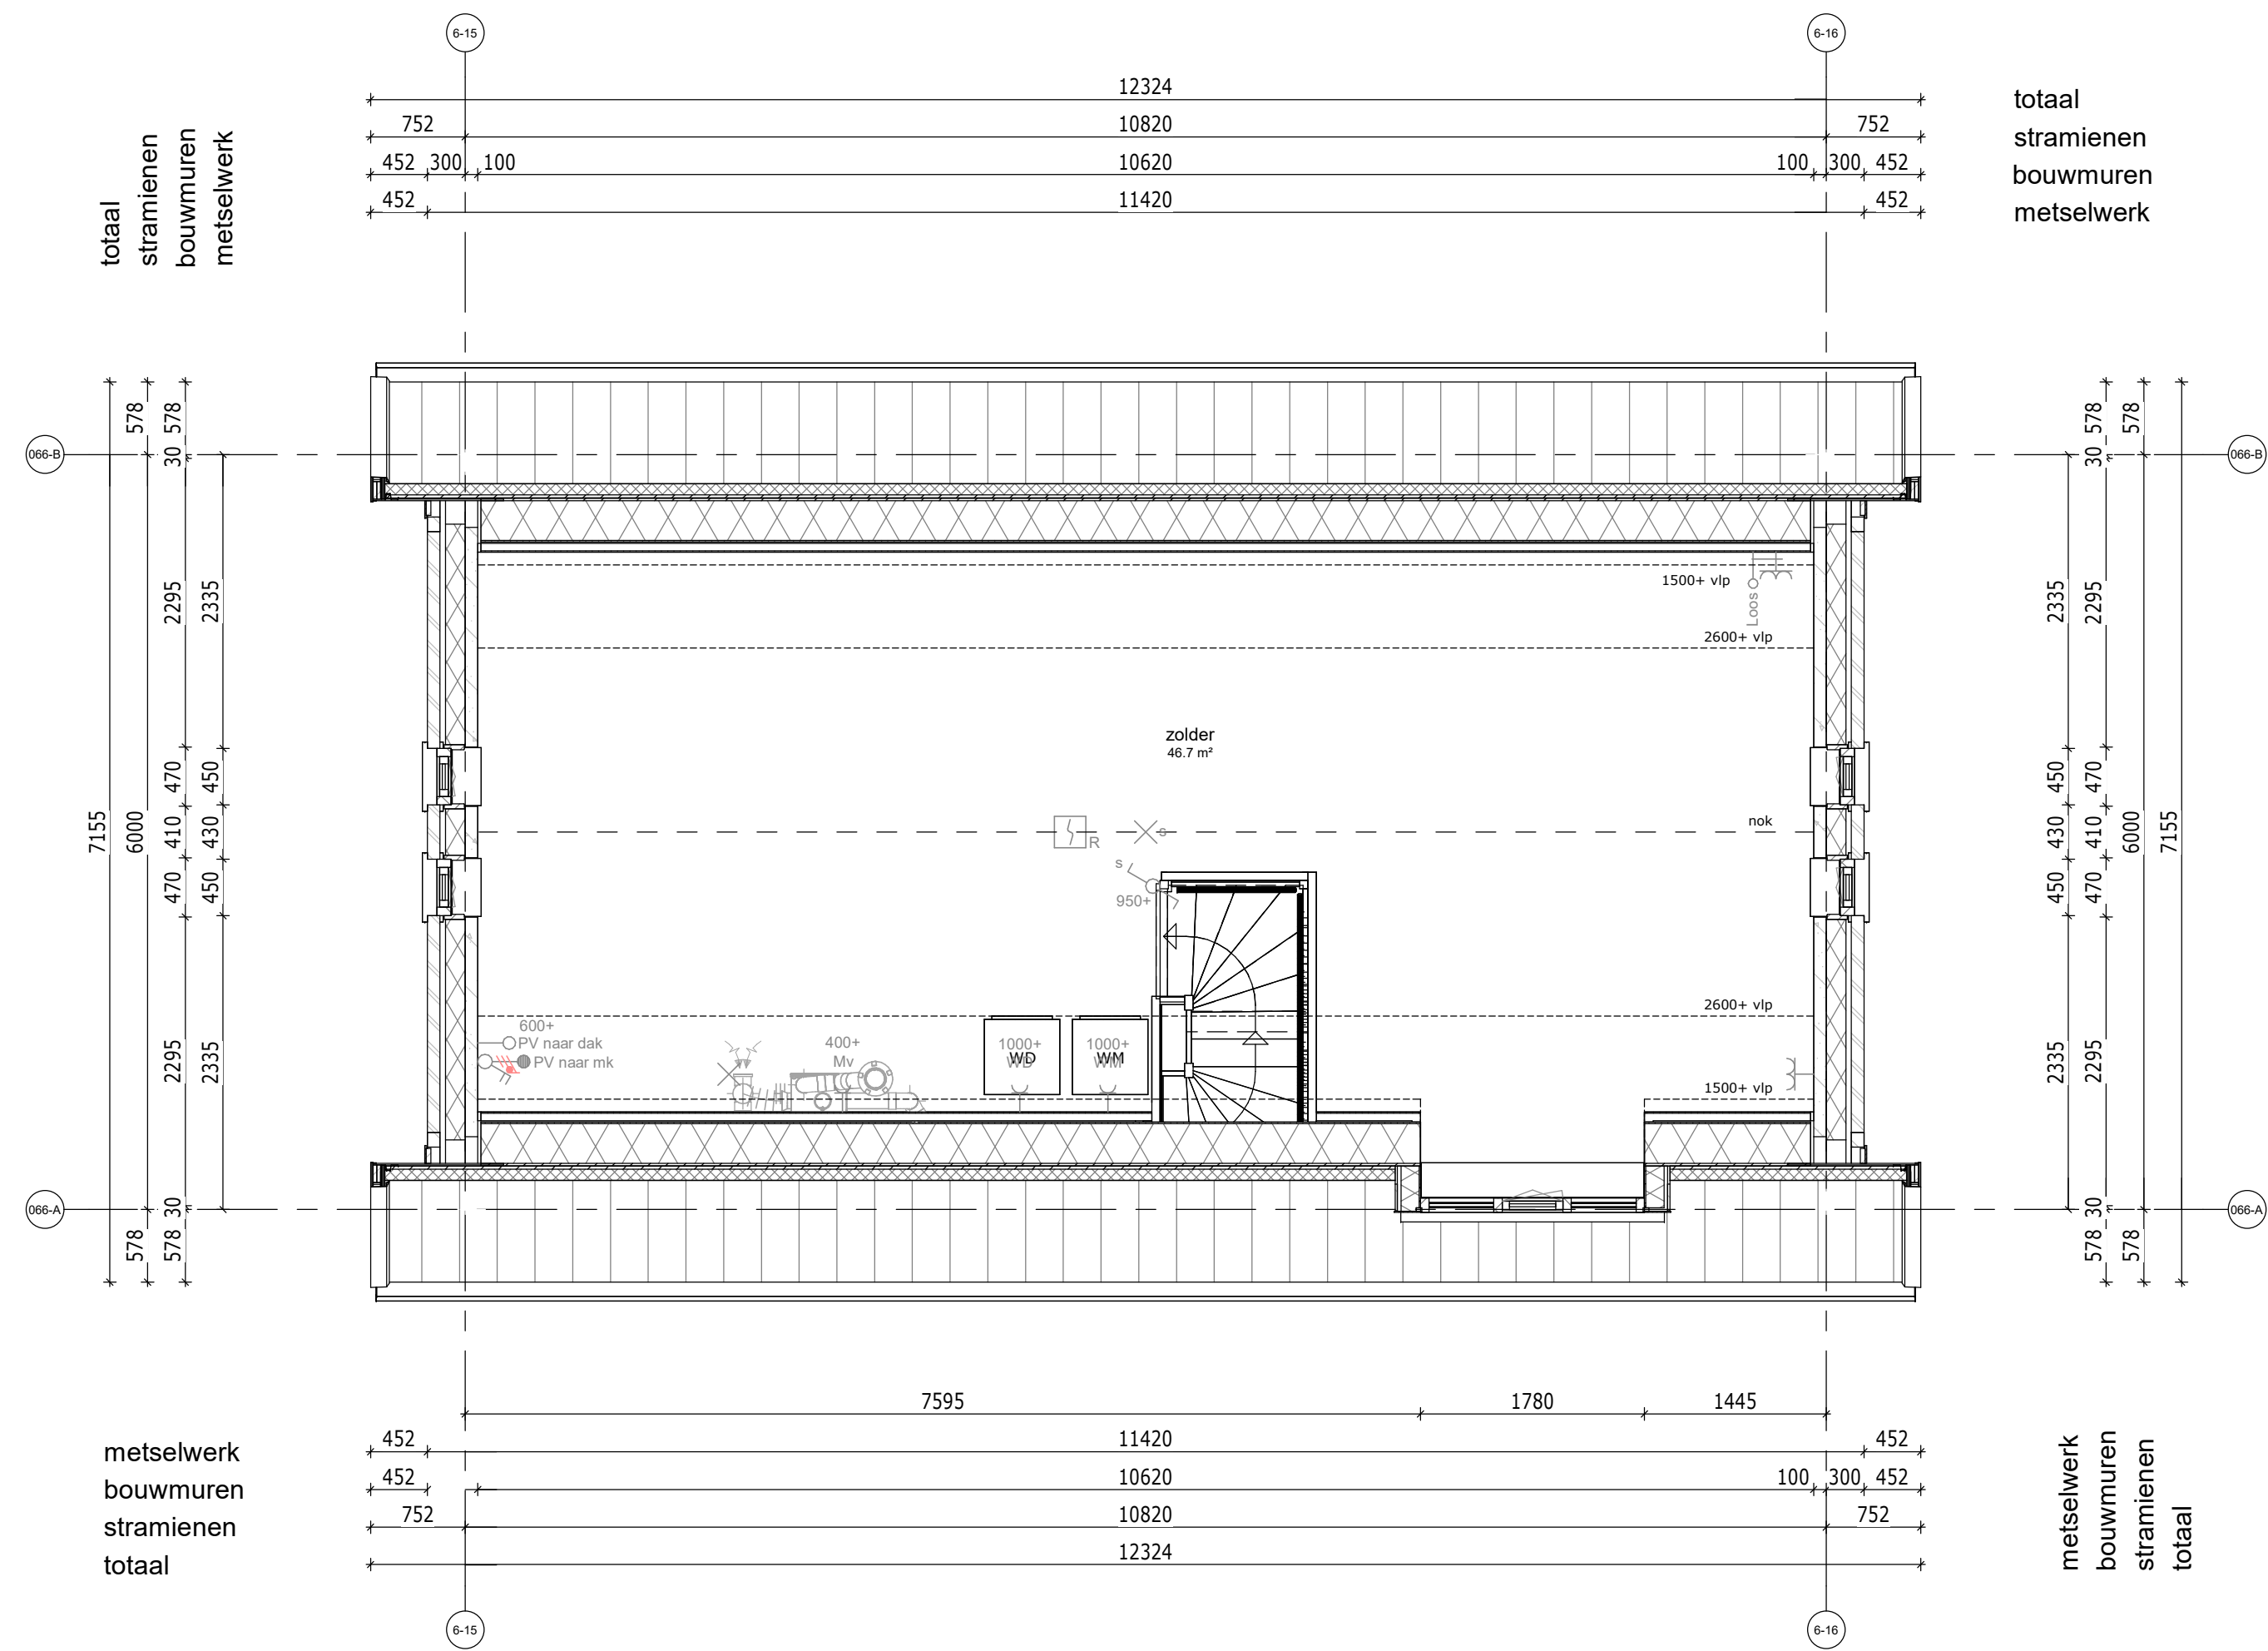

Tweede verdieping

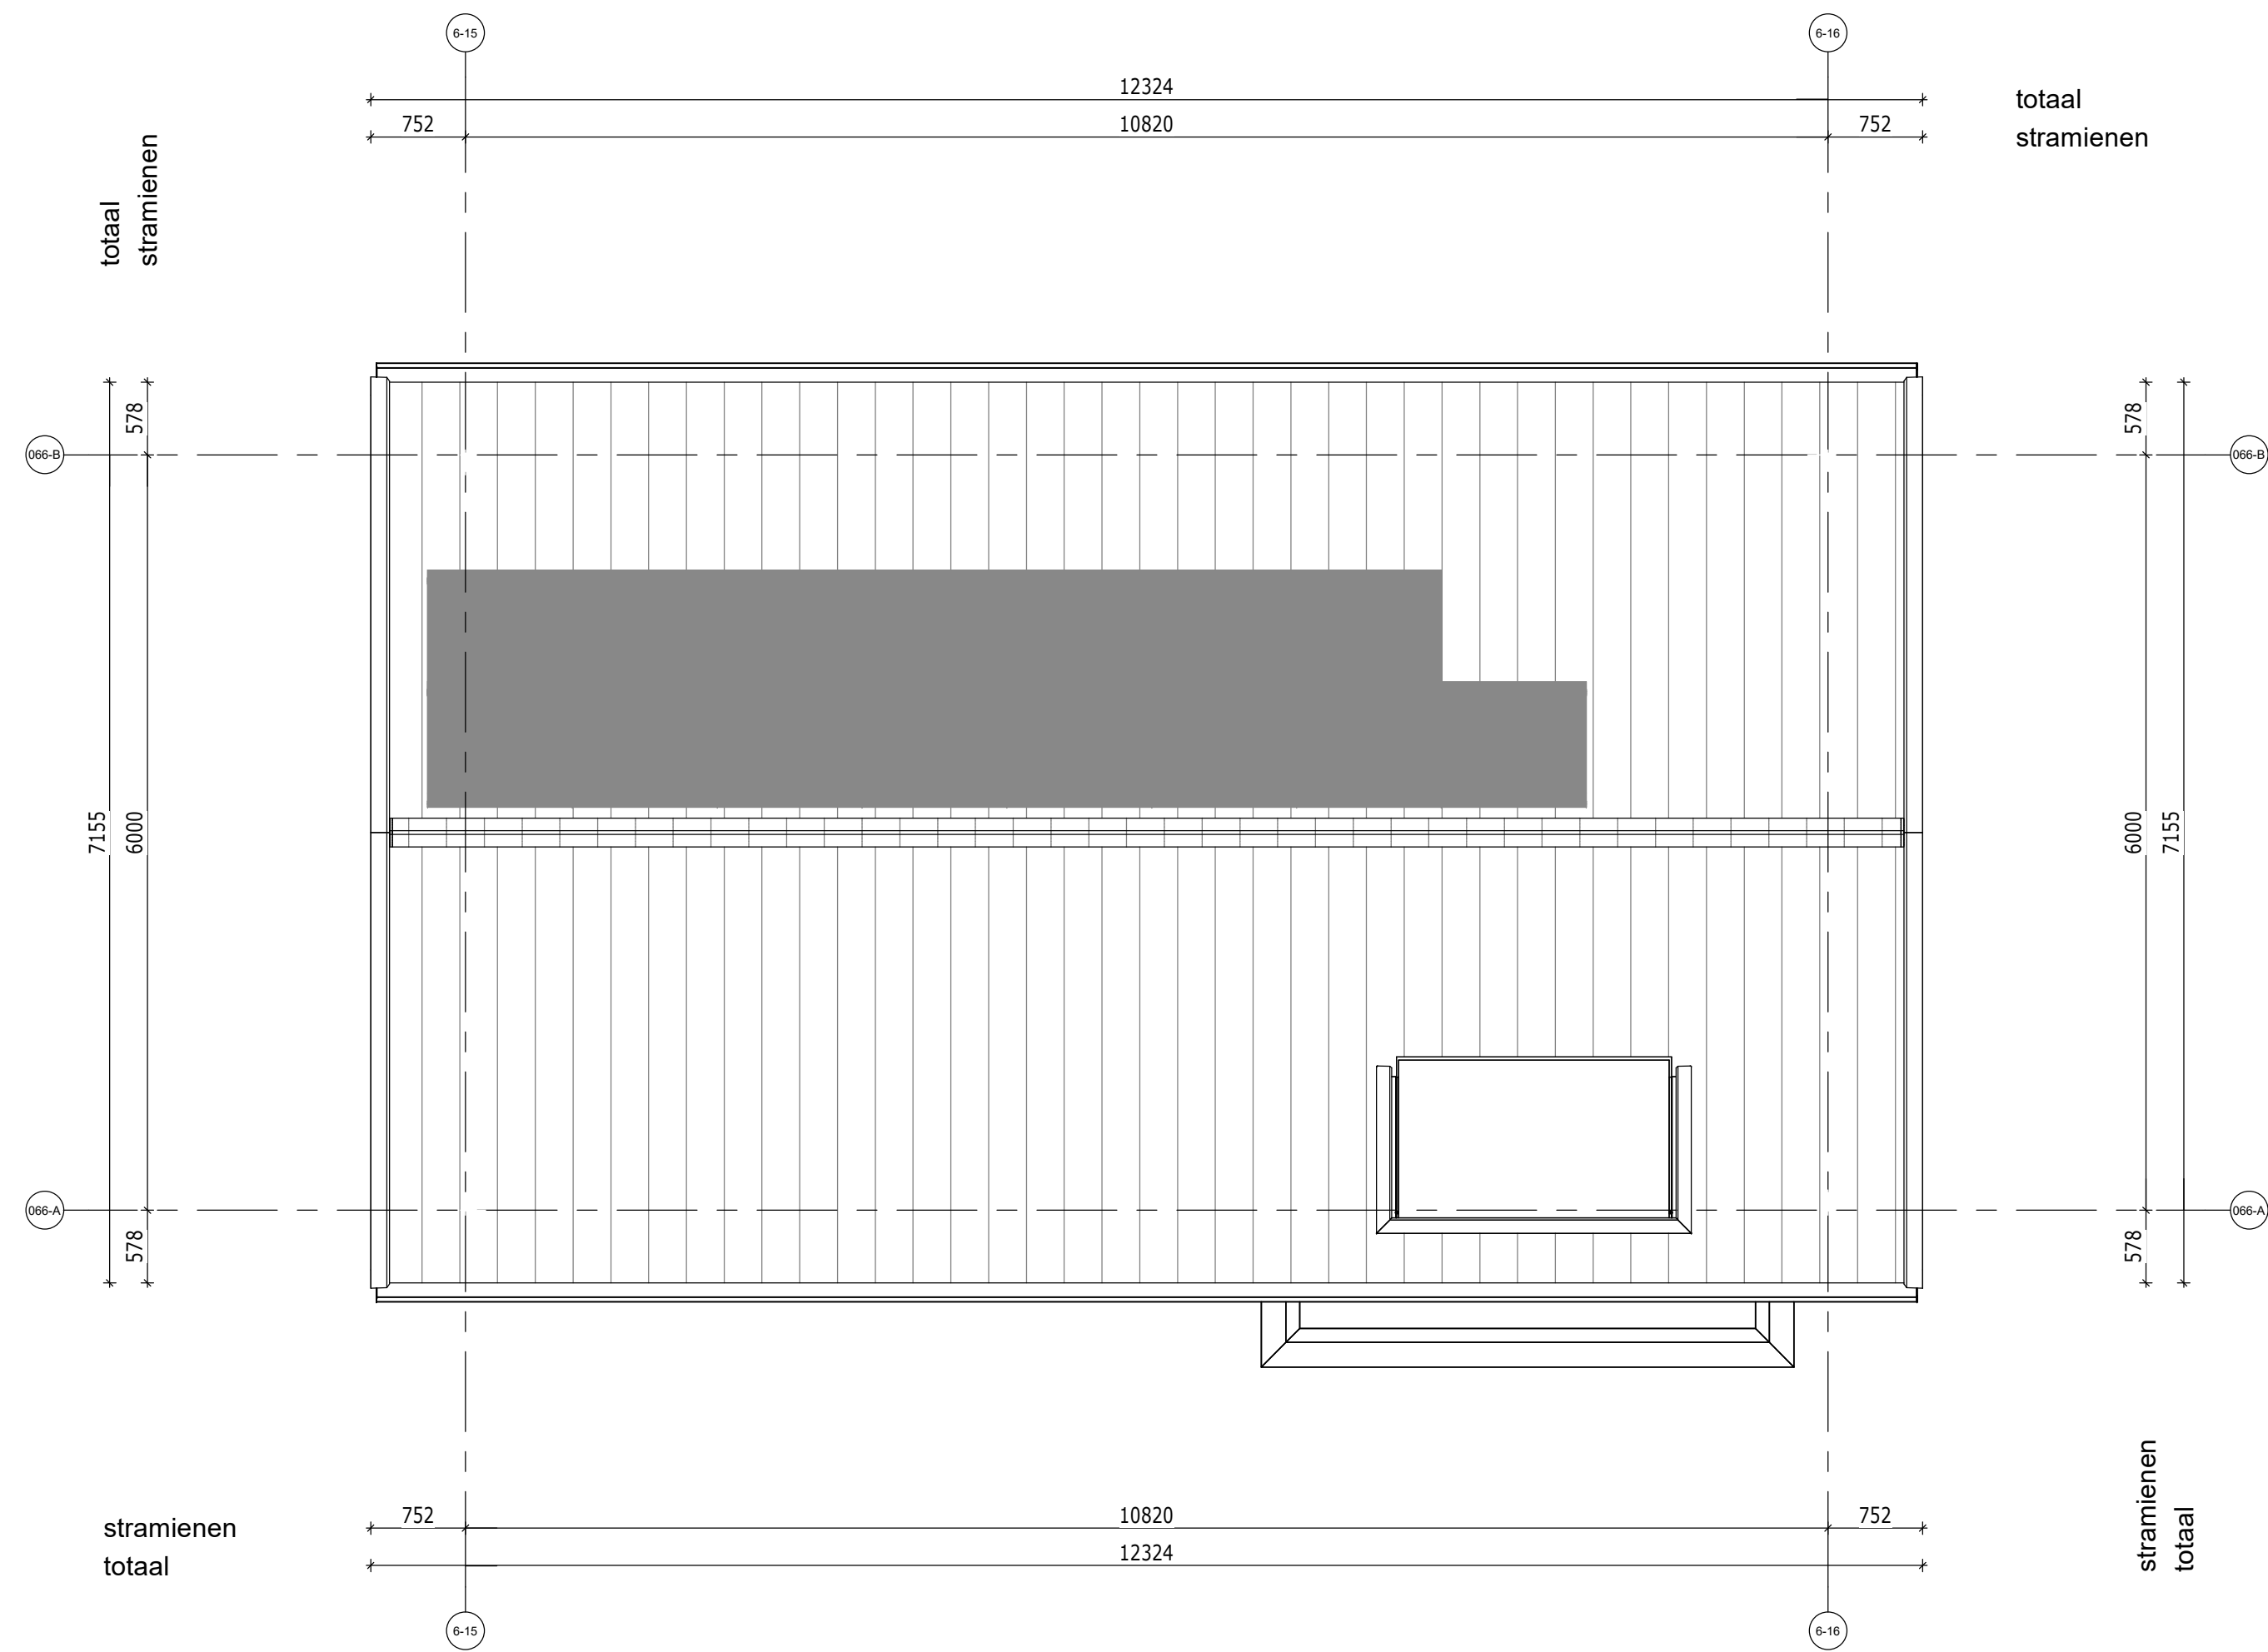

Dak

RENVOOI ELEKTRA	
	signaalgever deurbel
	deurbel
	rookmelder optisch
	1 polige schakelaar
	viweschakelaar
	serieschakelaar
	lichtaansluitpunt
	wandlicht aansluitpunt
	enkele wandcontactdoos
	dubb. wandcontactdoos hor.
	enk. wandcontactdoos up
	leiding loos (controle draad)
	leiding bedraad thermostat
	leiding bedraad
	centraal aansluitpunt
	aansluitpunt 230V
	perlex wcd 2x230V
	verkoelbare 230V
	verkoelbare 400V
Zie t.b.v. zonnepanelen * Aantallen en posities zijn indicatief	

RENVOOI BOUWKUNDIG	
	Metselwerk
	Isolatie
	Betonwand
	Lichte scheidingwand 100
	Lichte scheidingwand 100, geluidswerend
	Binnendeur met stalen kozijn
	Houten buitenkozijn
	brandscheiding 60 min WBDBO

RENVOOI W-INSTALLATIES	
	Mechanische ventilatiebox
	Omvormer voor zonne-energie
	ruimte wordt verwarmt middels vloerverwarming, lage temperatuur
	voerverwarming-verdeler
	afzuigventil MV
	wandafzuigventil MV

AFKORTINGEN	
Afz	afzuigkap
b	boiler
Combi	combinatiewaarmeter
Co2	Co2melder
E-rad	badkamer radiator
Hh	wcd algemeen (huishoudelijk)
KK	koelkast
Wp	waterpomp
MV	mechanische ventilatie
PV	zonnepanelen
Th	thermostaat
v.v.v.	verdelers vloerverwarming
Vw	vaakwasser
WD	wasdroger
WM	wasmachine



DEFINITIEF


De Pas fase 2
Plattegronden - bouwnummer
066

tek.nr.: 01.266
schaal: 1:50
formaat: A0
getekend: PJO (Trebbe)

Trebbe NoordOost B.V.
telefoon: 088 259 00 00
website: www.trebbe.nl

werknr.: 11090
bloknr.: 06

datum: 15-12-2023
wijziging:

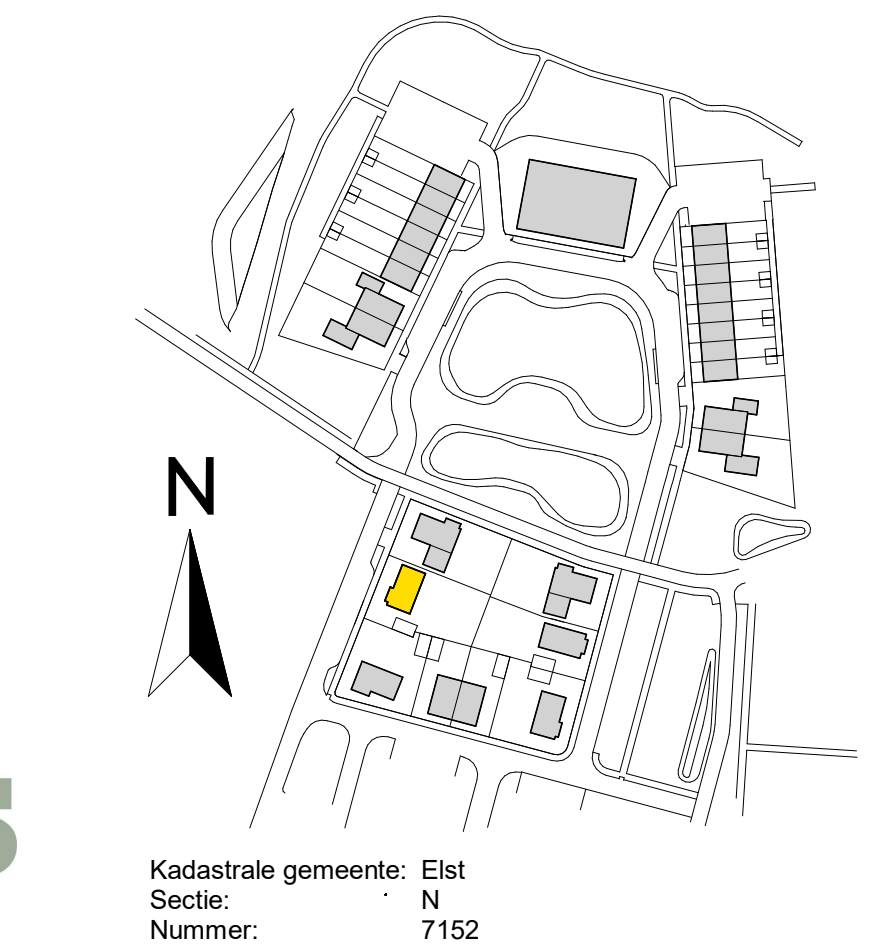

Kadastrale gemeente: Elst
Sectie: N
Nummer: 7152





Voorgevel



Achtergevel_ bouwnr 066



Rechter zijgevel



Linker zijgevel_ bouwnr 066

Disclaimer

■ = Zone t.b.v. zonnepanelen
* Aantallen en posities zijn indicatief

de pas
DORP IN BLOEI

DEFINITIEF

De Pas fase 2
Gevels bouwnummer 066

werknr.: 11090
bloknr.: 06

tek.nr.: 01.366
schaal: 1:50
formaat: 931x594
getekend: PJO (Trebbe)


datum: 15-12-2023
wijziging:

Trebbe NoordOost B.V.


telefoon: 088 259 00 00
website: www.trebbe.nl

HANS BEEN
ARCHITECTEN BNA


TREBBE
ONTWIKKELT EN BOUWT

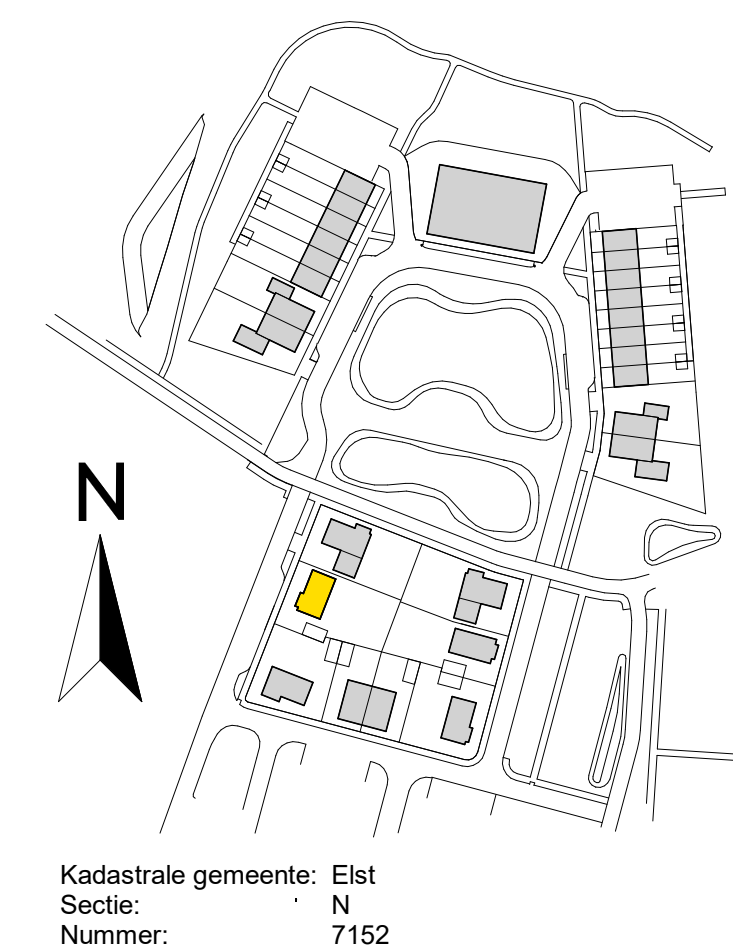

Kadastrale gemeente: Elst
Sectie: N
Nummer: 7152

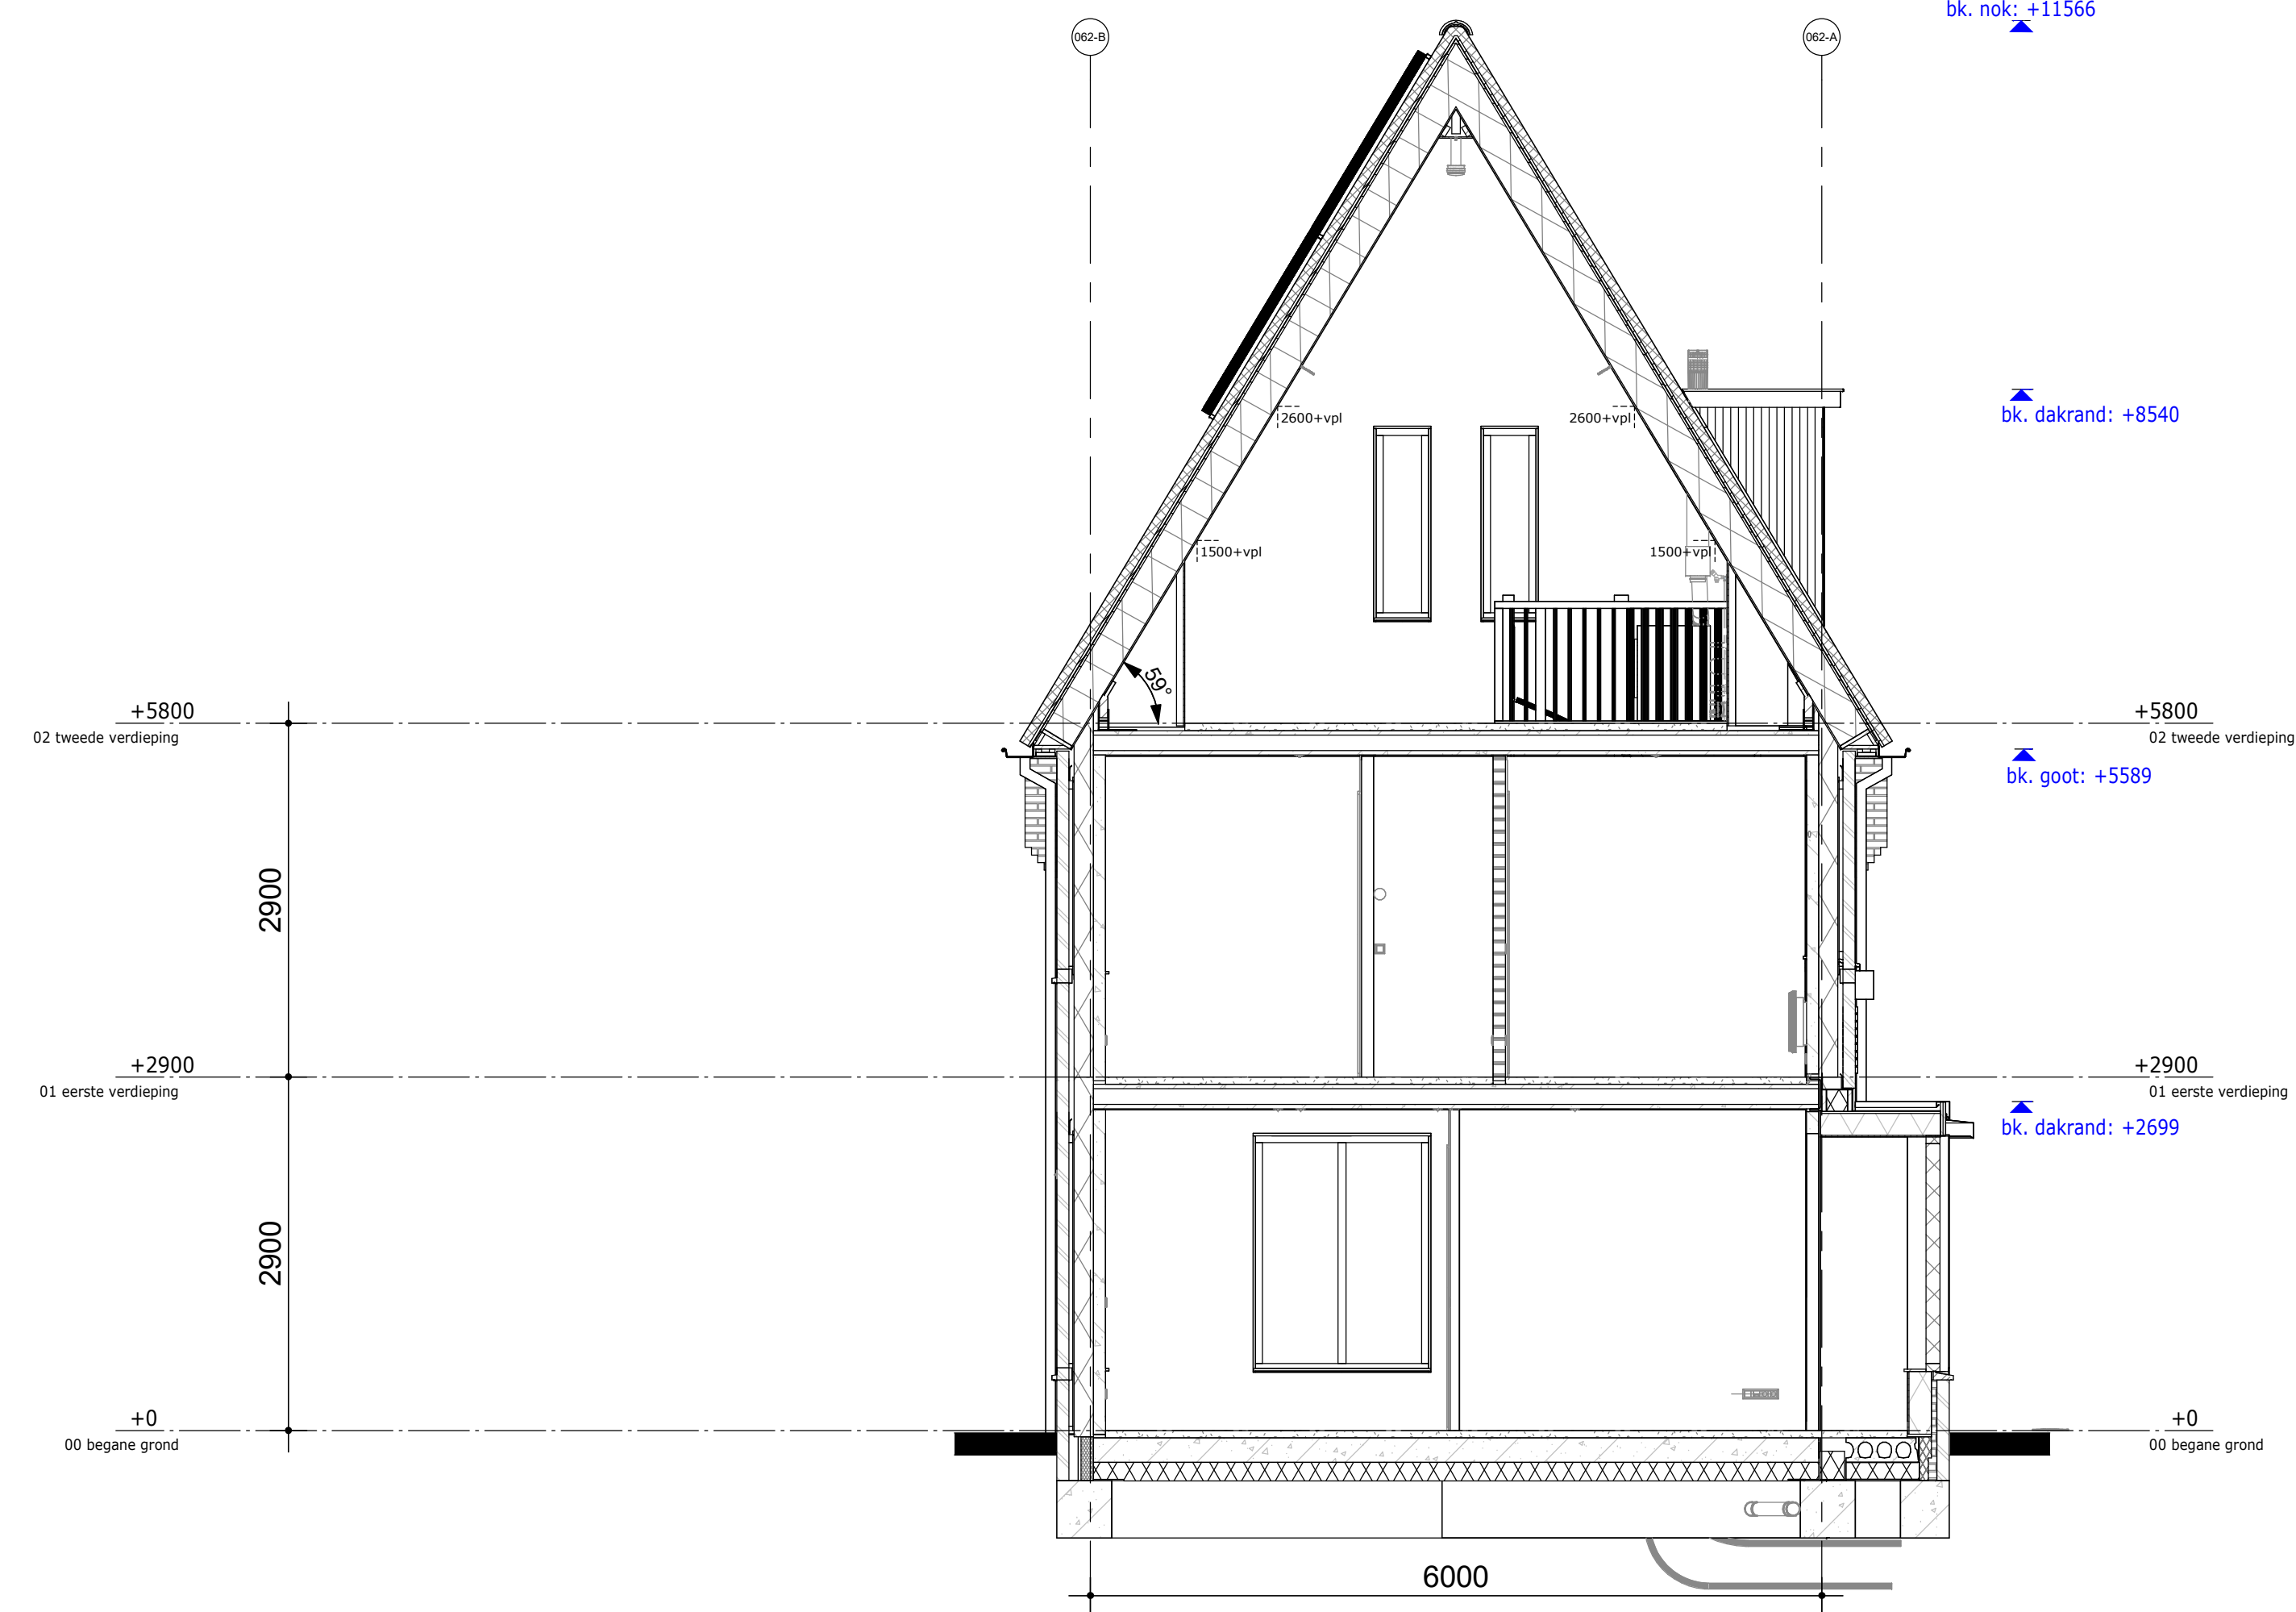

Dwarsdoorsnede

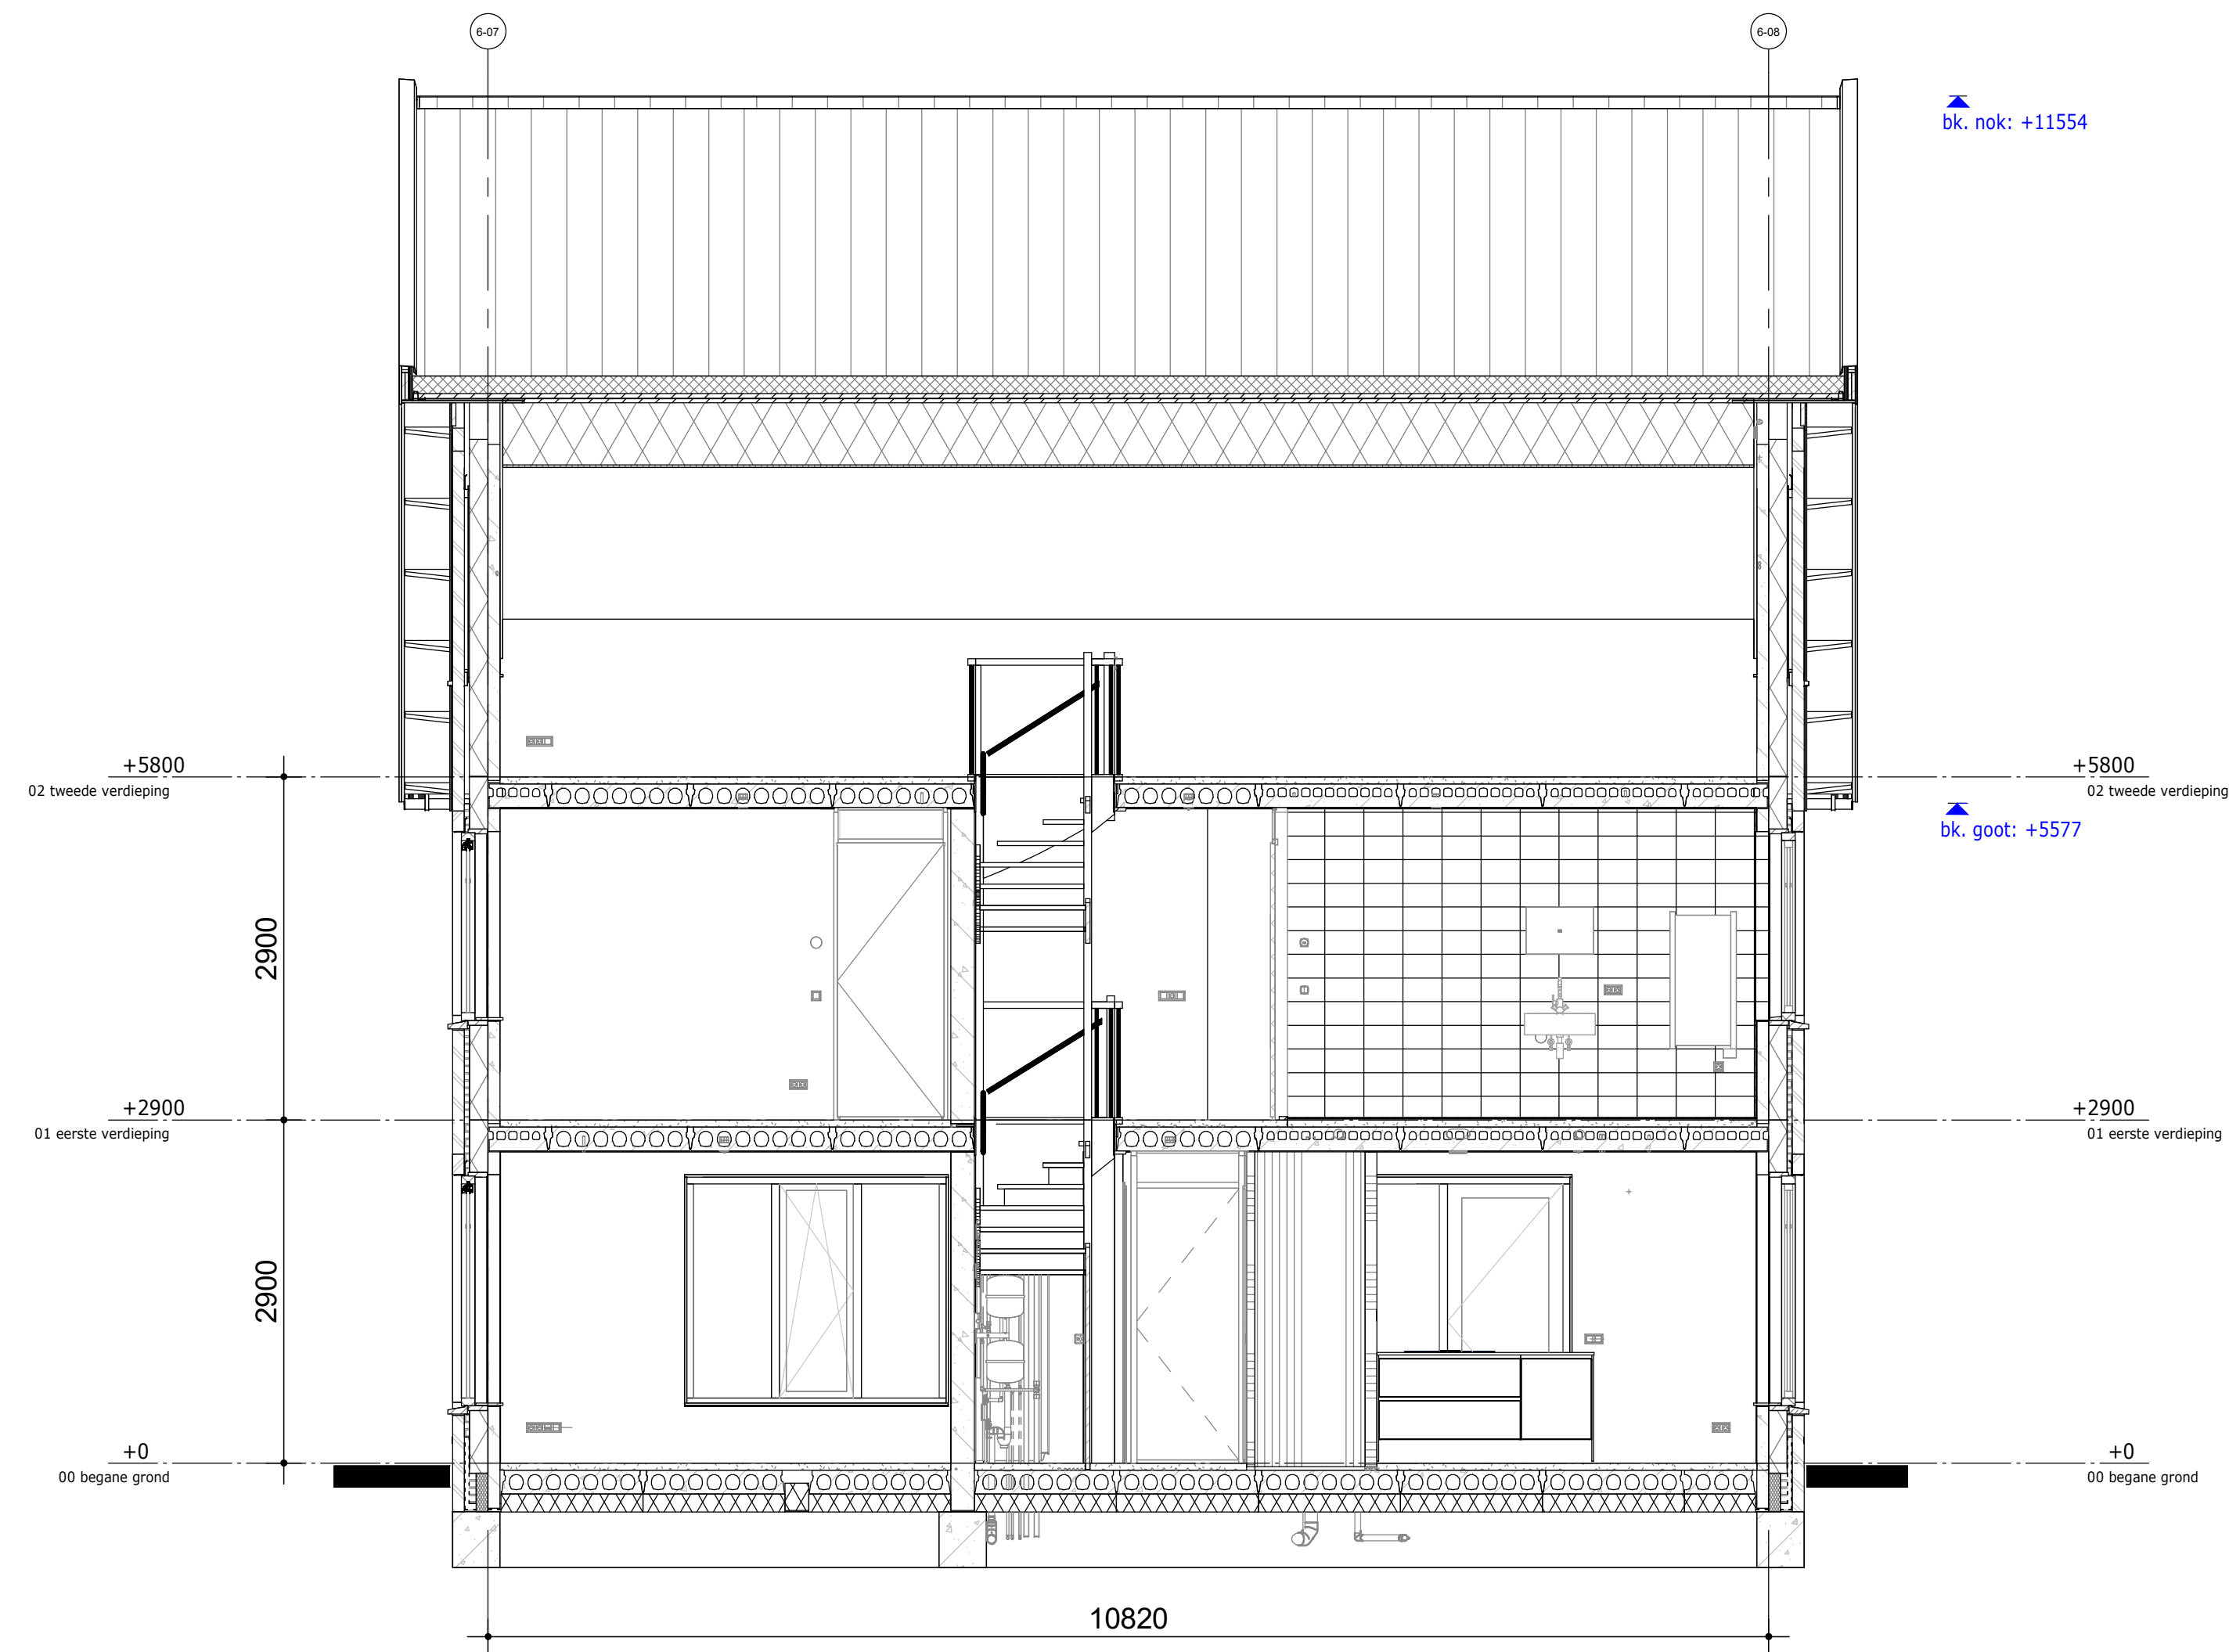


Langsdoorsnede

RENVOOI DOORSNEDEN

- Metselwerk cf. K&M-staat
- Isolatie
- Betonwand
- Cellenbeton binnenwand G4
- Cellenbeton binnenwand G5
- Kanaalplaatvloer 7 kanaals
- Leidingplaatvloer 11 kanaals
- Geïsoleerde kanaalplaatvloer
- Ribcassete vloer
- Muurplaat op (verhoogde) F-ankers, cf. opgave constructeur
- Prefab schoorsteen met steenstrips
- Keramische piron op broekstuk-pan
- Prefab scharnierkap
- Dakpannen cf. K&M-staat
- Houten kozijn in kleur cf. K&M-staat
- Vent.rooster cf. bouwbesluitberekening
- Beglazing cf. BENG-berekening
- Bakgoot cf. K&M-staat
- Zone t.b.v zonnepanelen
* Aantallen en posities zijn indicatief
- brandscheiding 60 minuten WDBO





DEFINITIEF

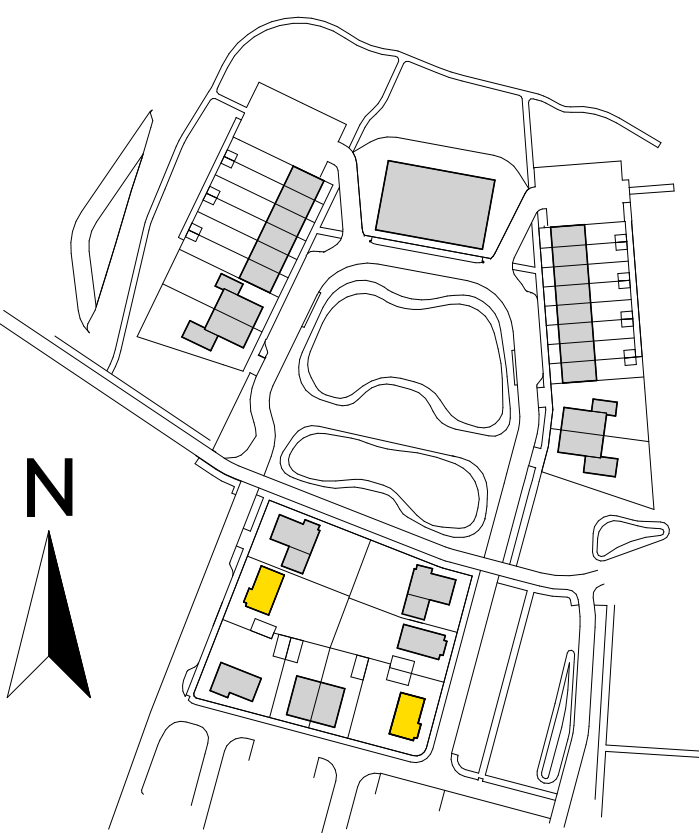


Kadastrale gemeente: Elst
Sectie: N
Nummer: 7152


De Pas fase 2	werknr.: 11090
Doorsneden Bouwnummers 062 & 066	bloknr.: 06
tek.nr.: 01.462	datum: 15-12-2023
schaal: 1:50	wijziging:
formaat: A1	
getekend: PJO (Trebbe)	

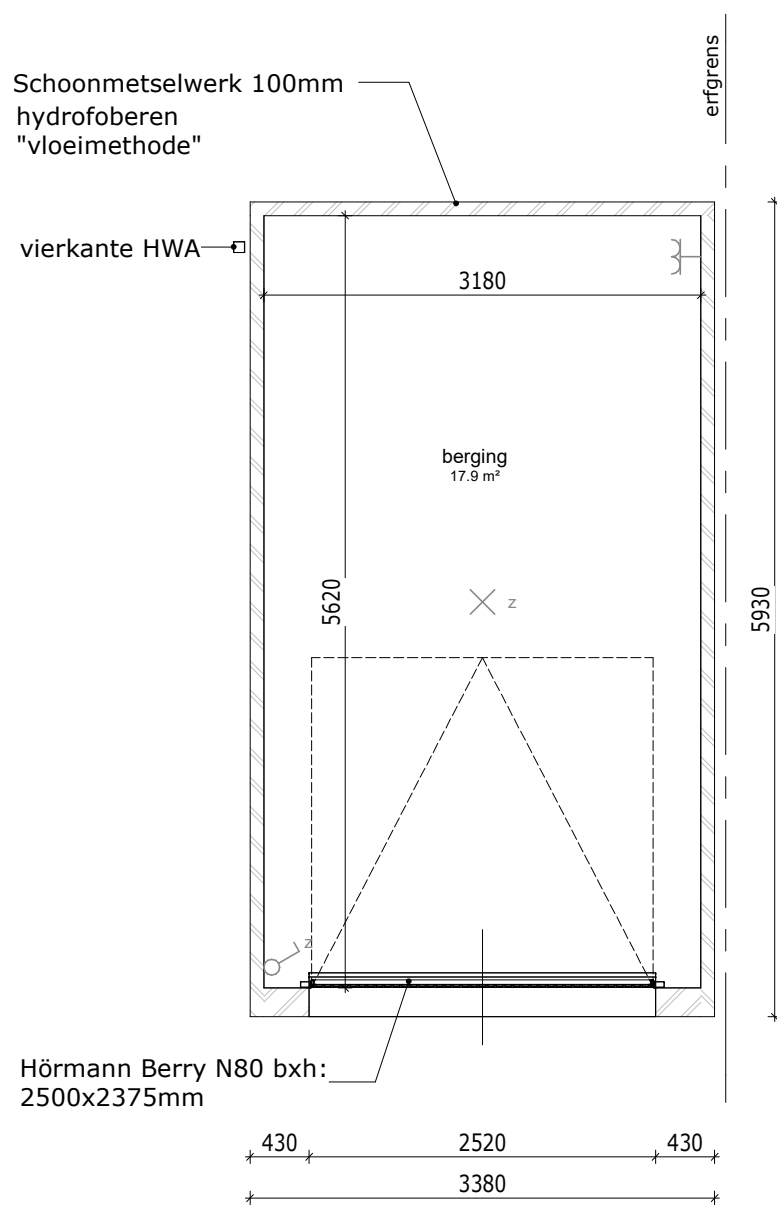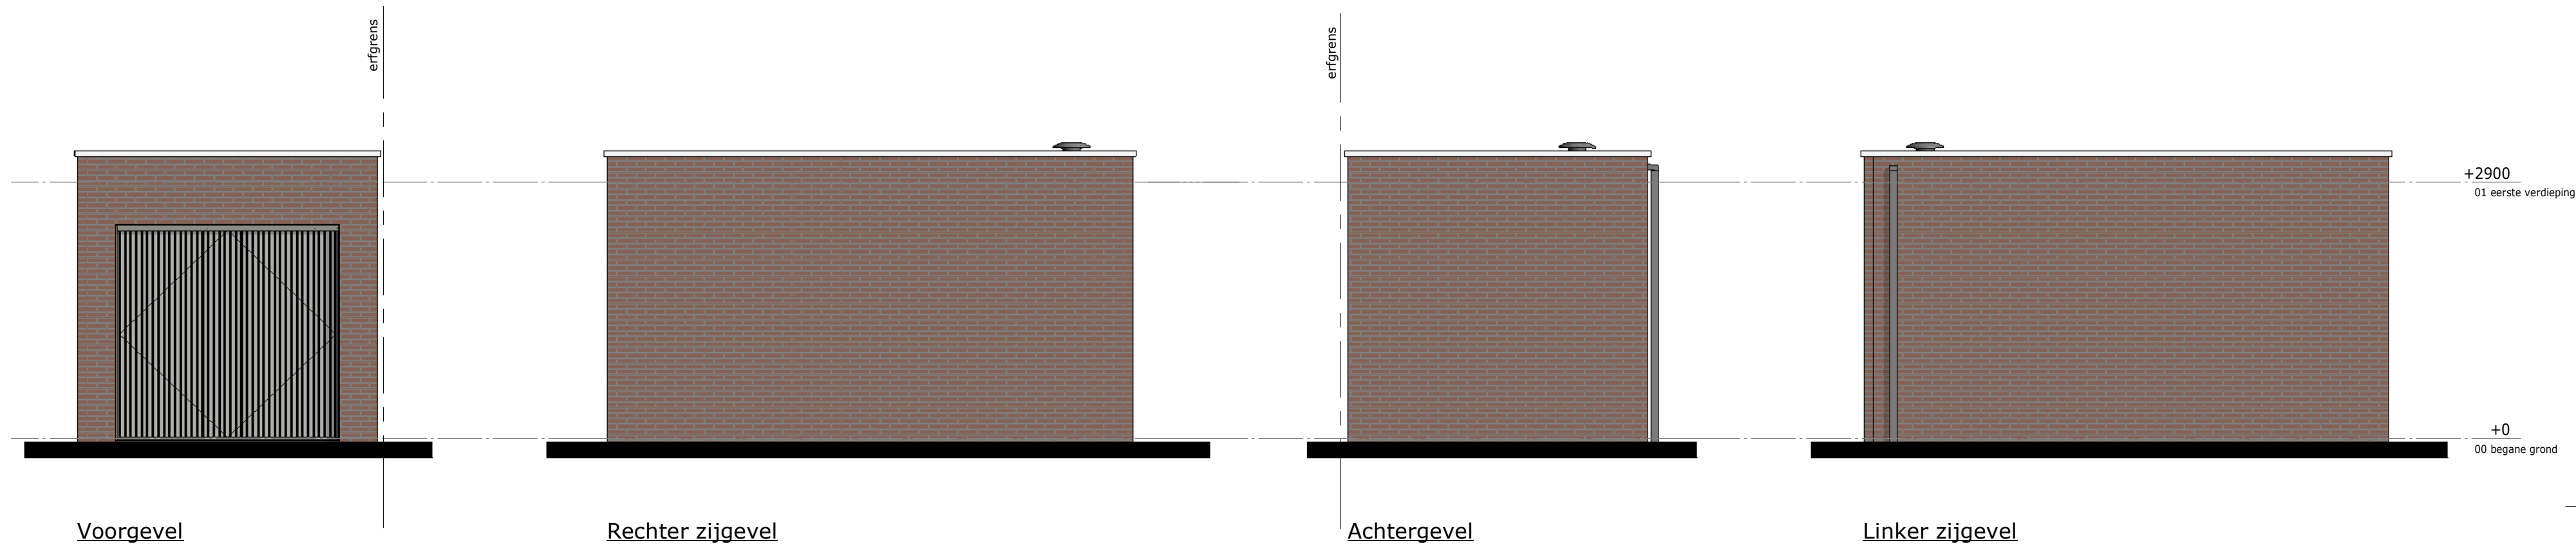

Plattegrond

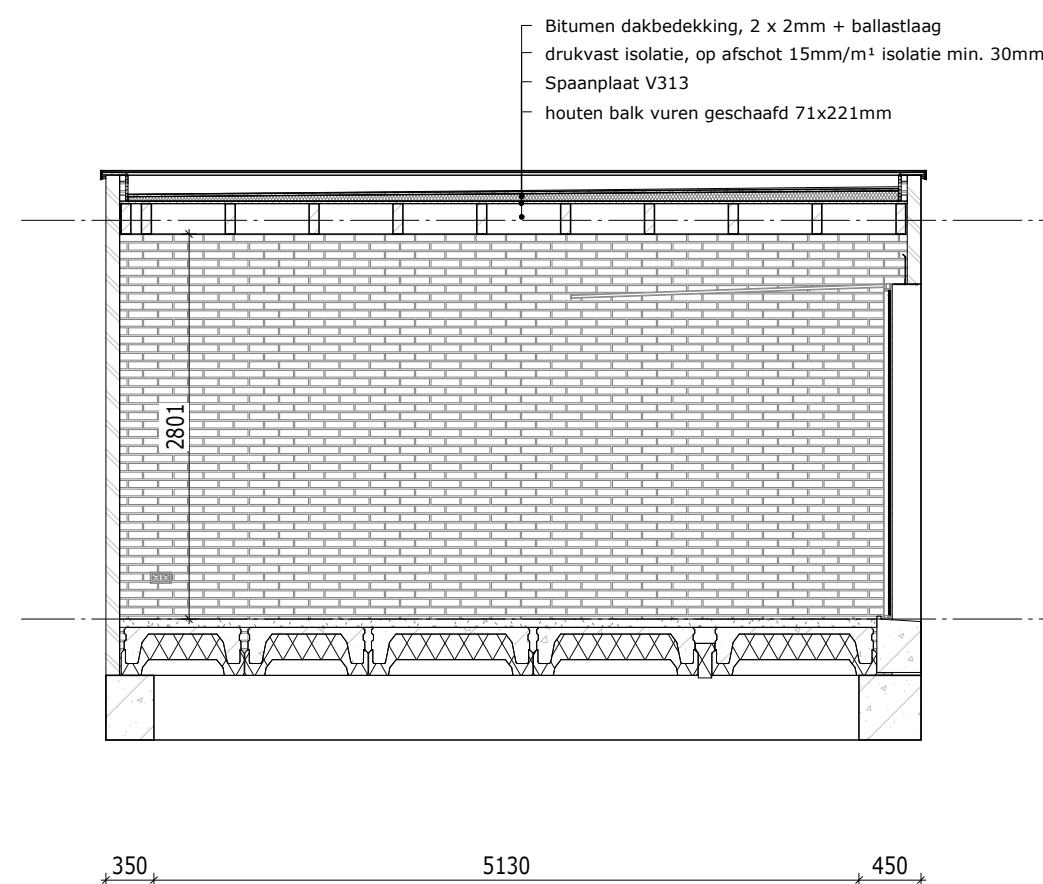

Dwarsdoorsnede

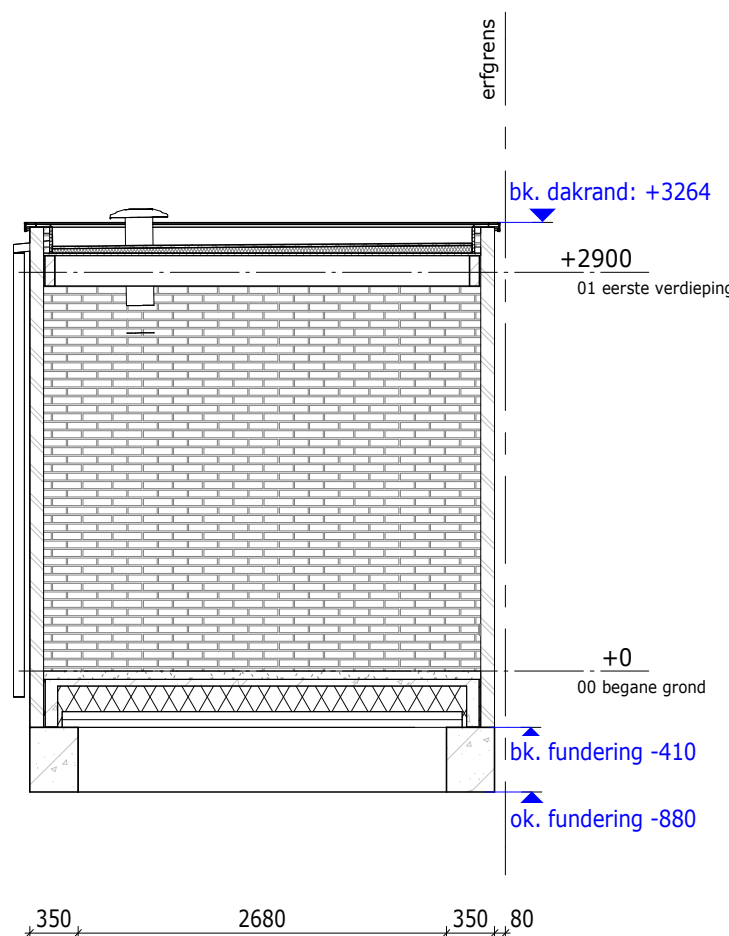

Langsdoorsnede

(2 x als getekend)



DEFINITIEF

De Pas fase 2
Gemetselde enkele berging

bloknr.: 06

tek.nr.: 01.702

schaal: 1:50

formaat: A2


getekend: PJO (Trebbe)

datum: 15-12-2023

wijziging:

Trebbe NoordOost B.V.

telefoon: 088 259 00 00
website: www.trebbe.nl

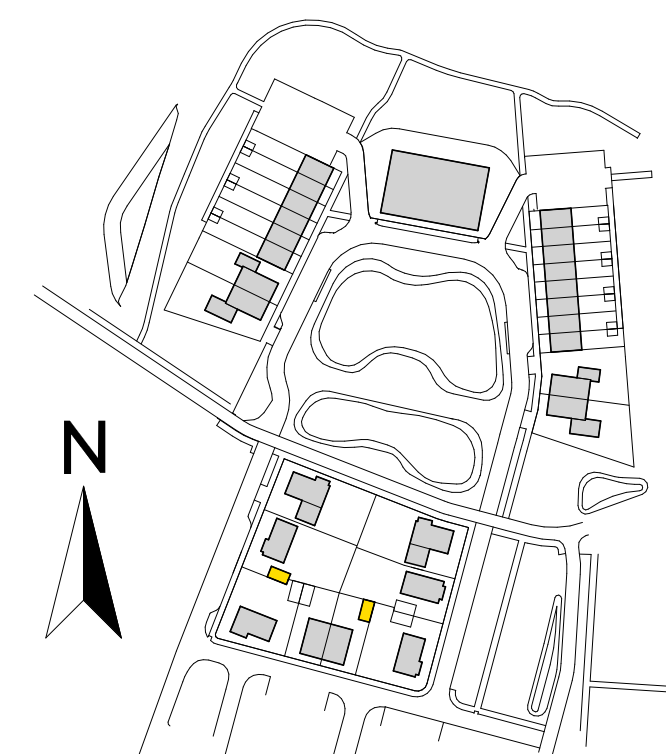

Kadastrale gemeente: Elst
Sectie: N
Nummer: 7152