



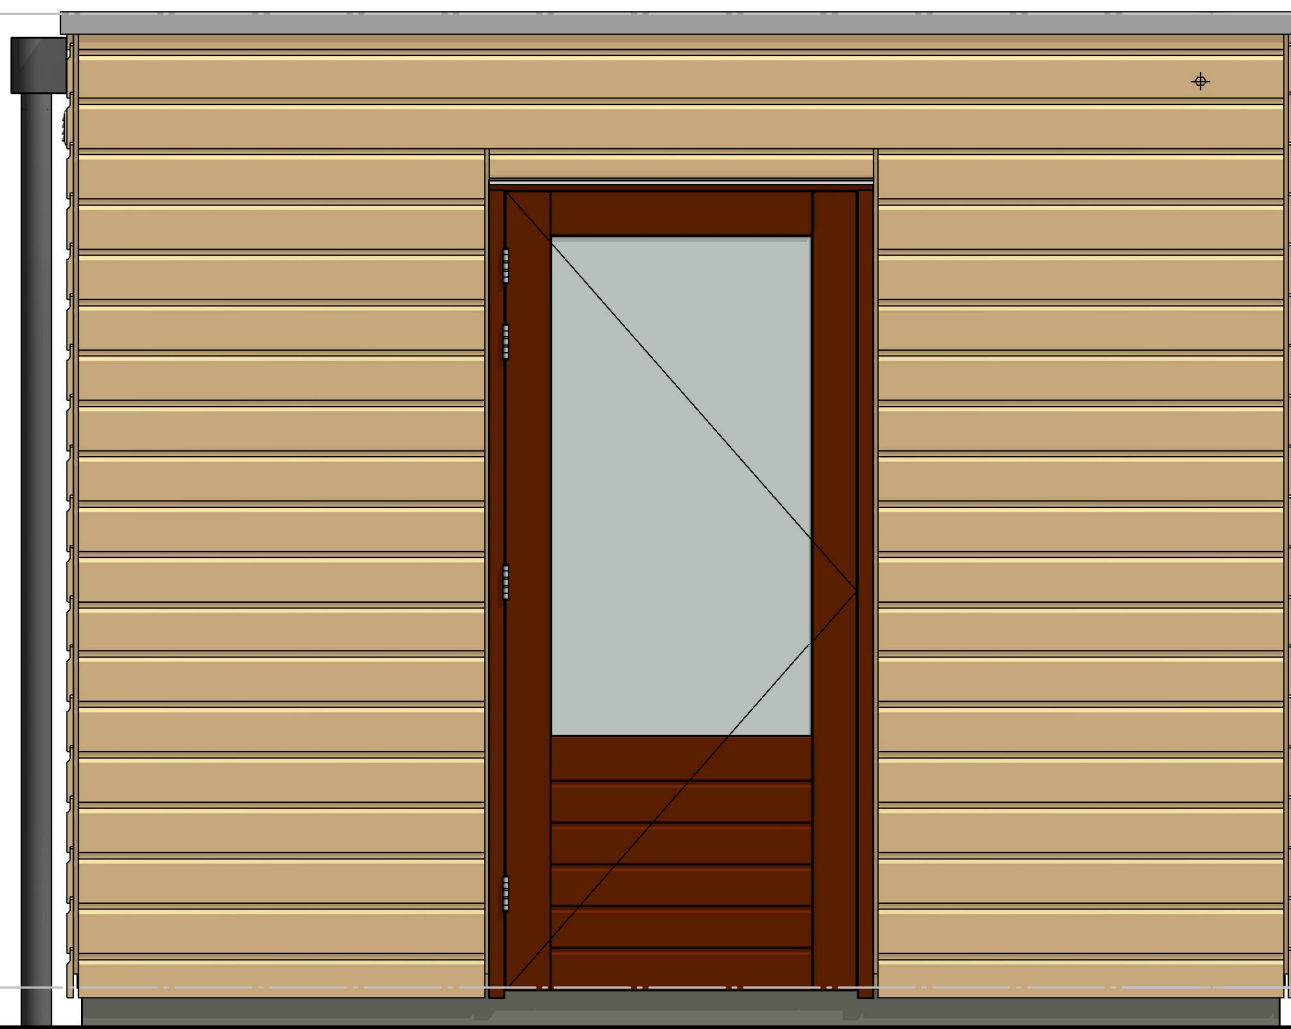


Voorgevel

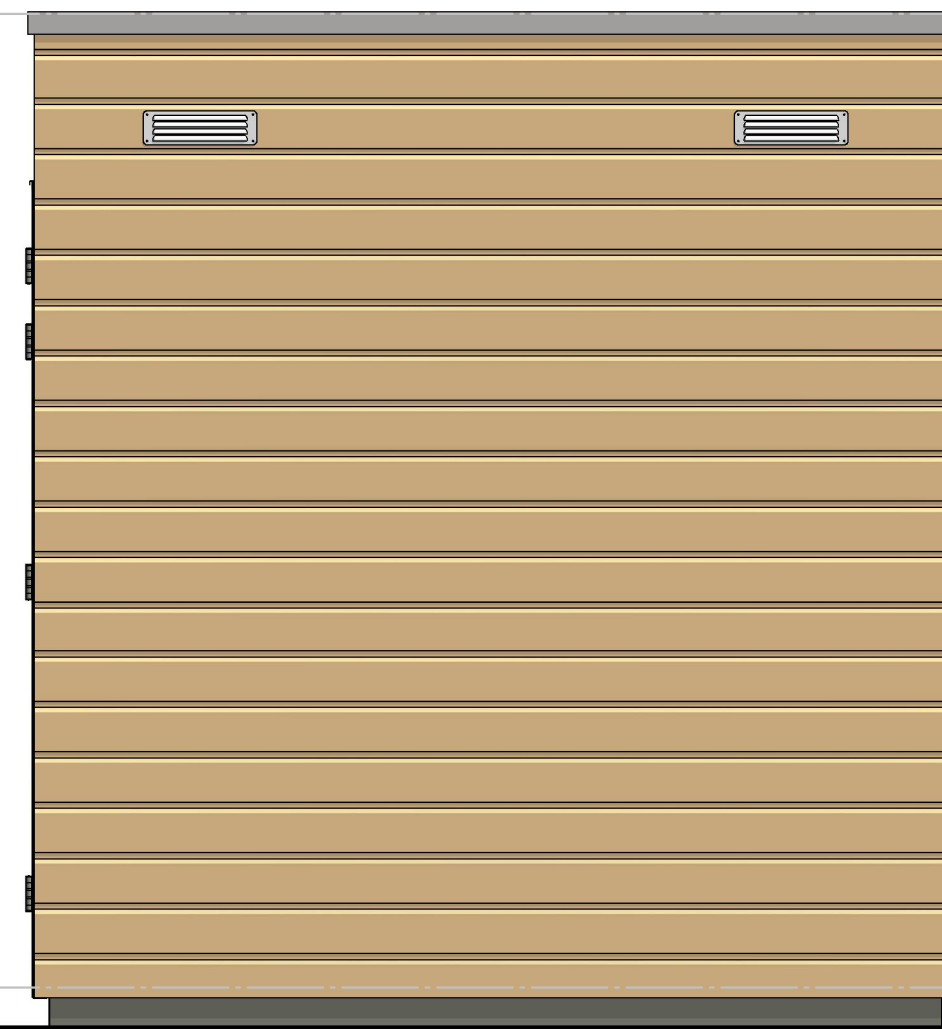


Rechter zijgevel




Achtergevel

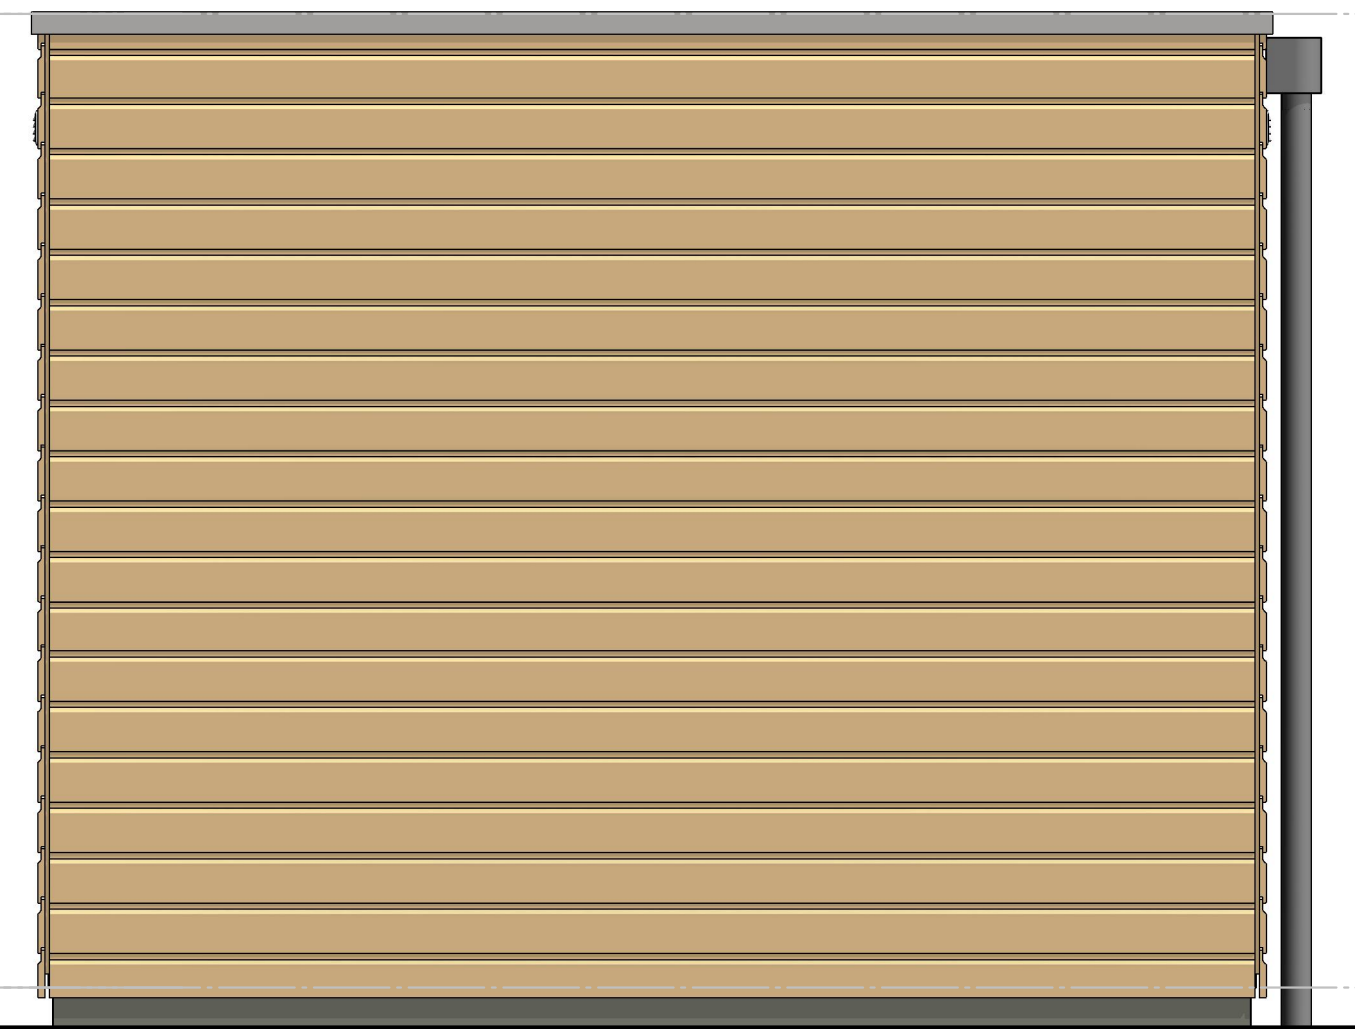


Linker zijgevel

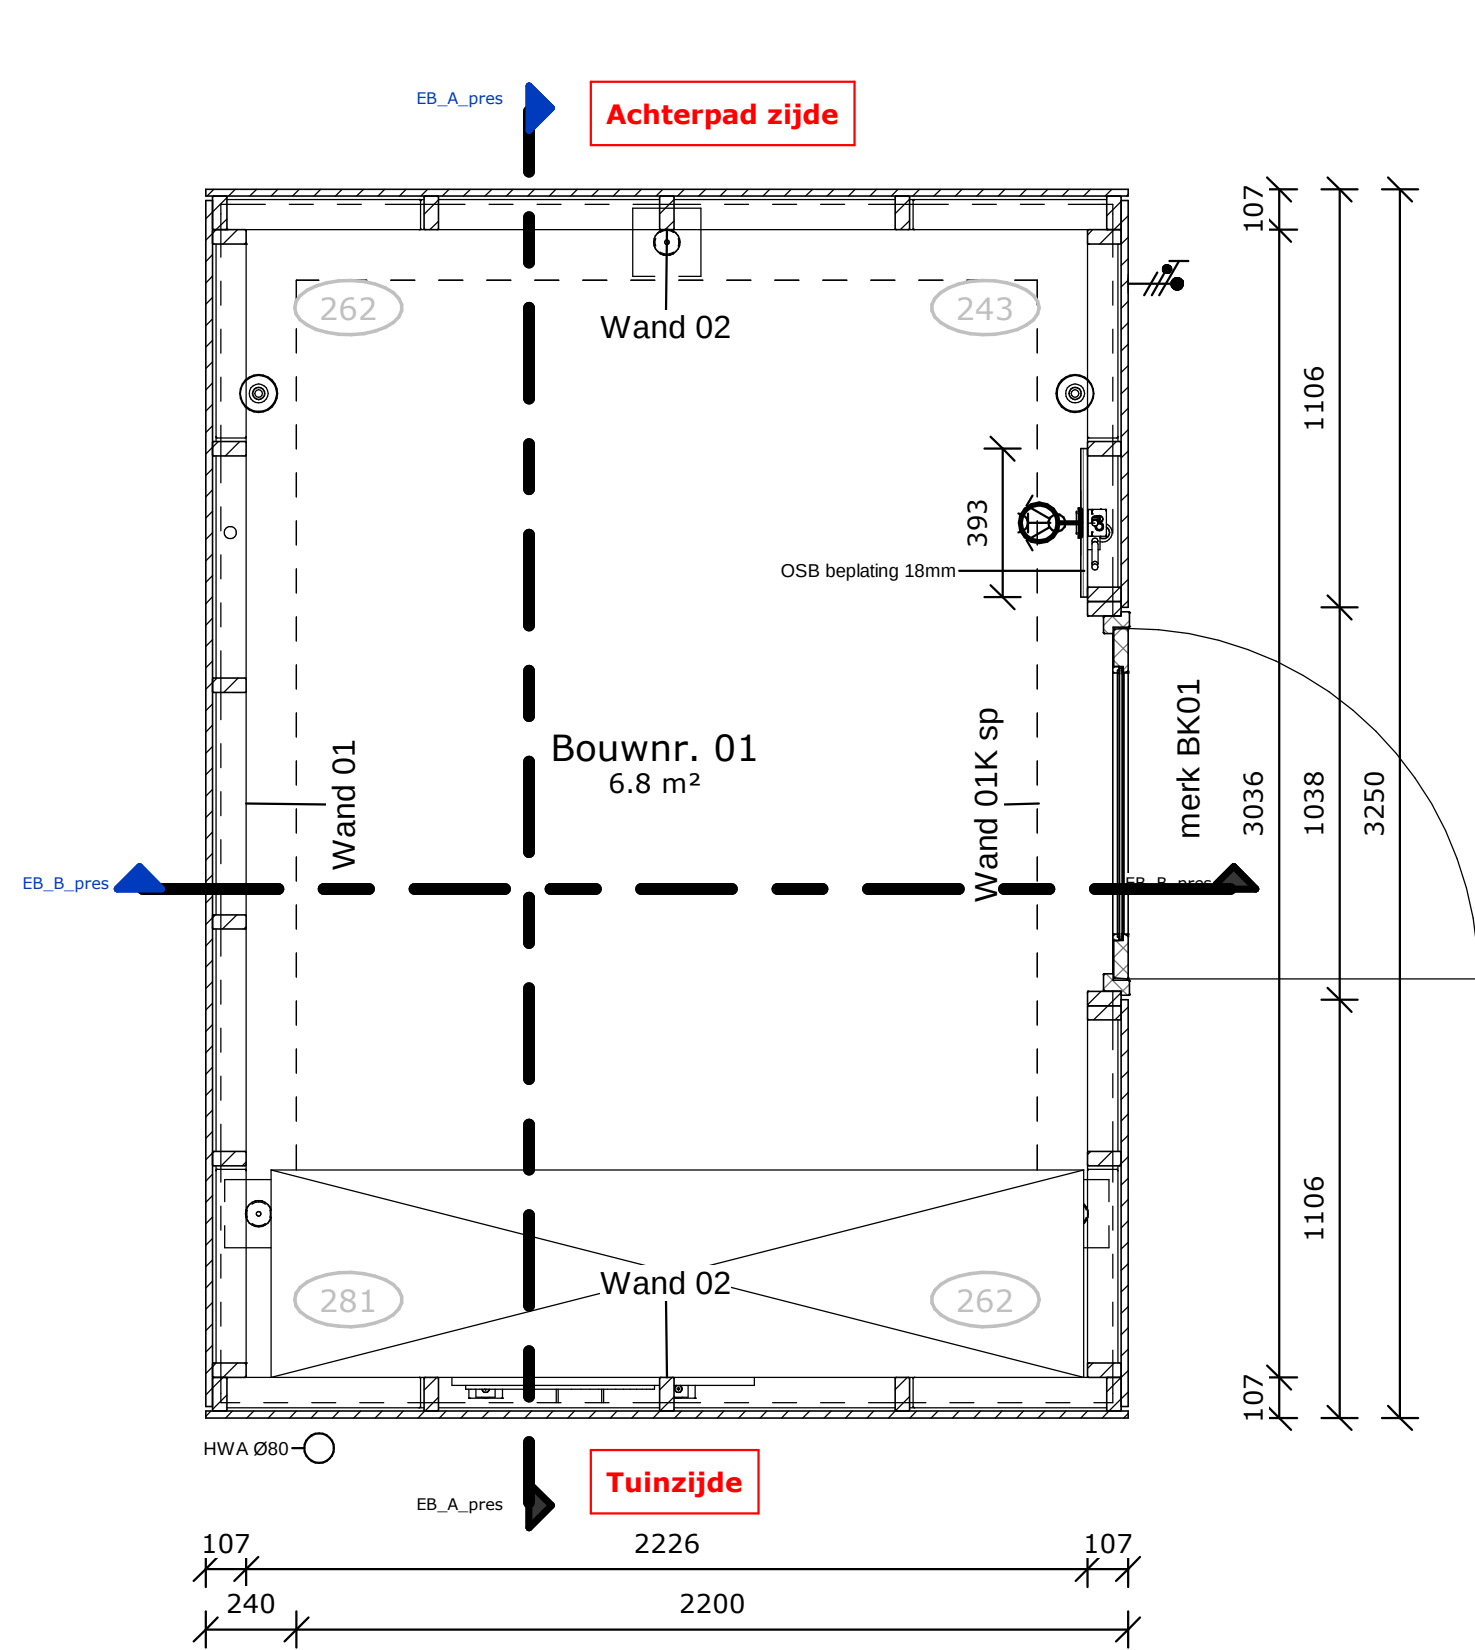

Plattegrond

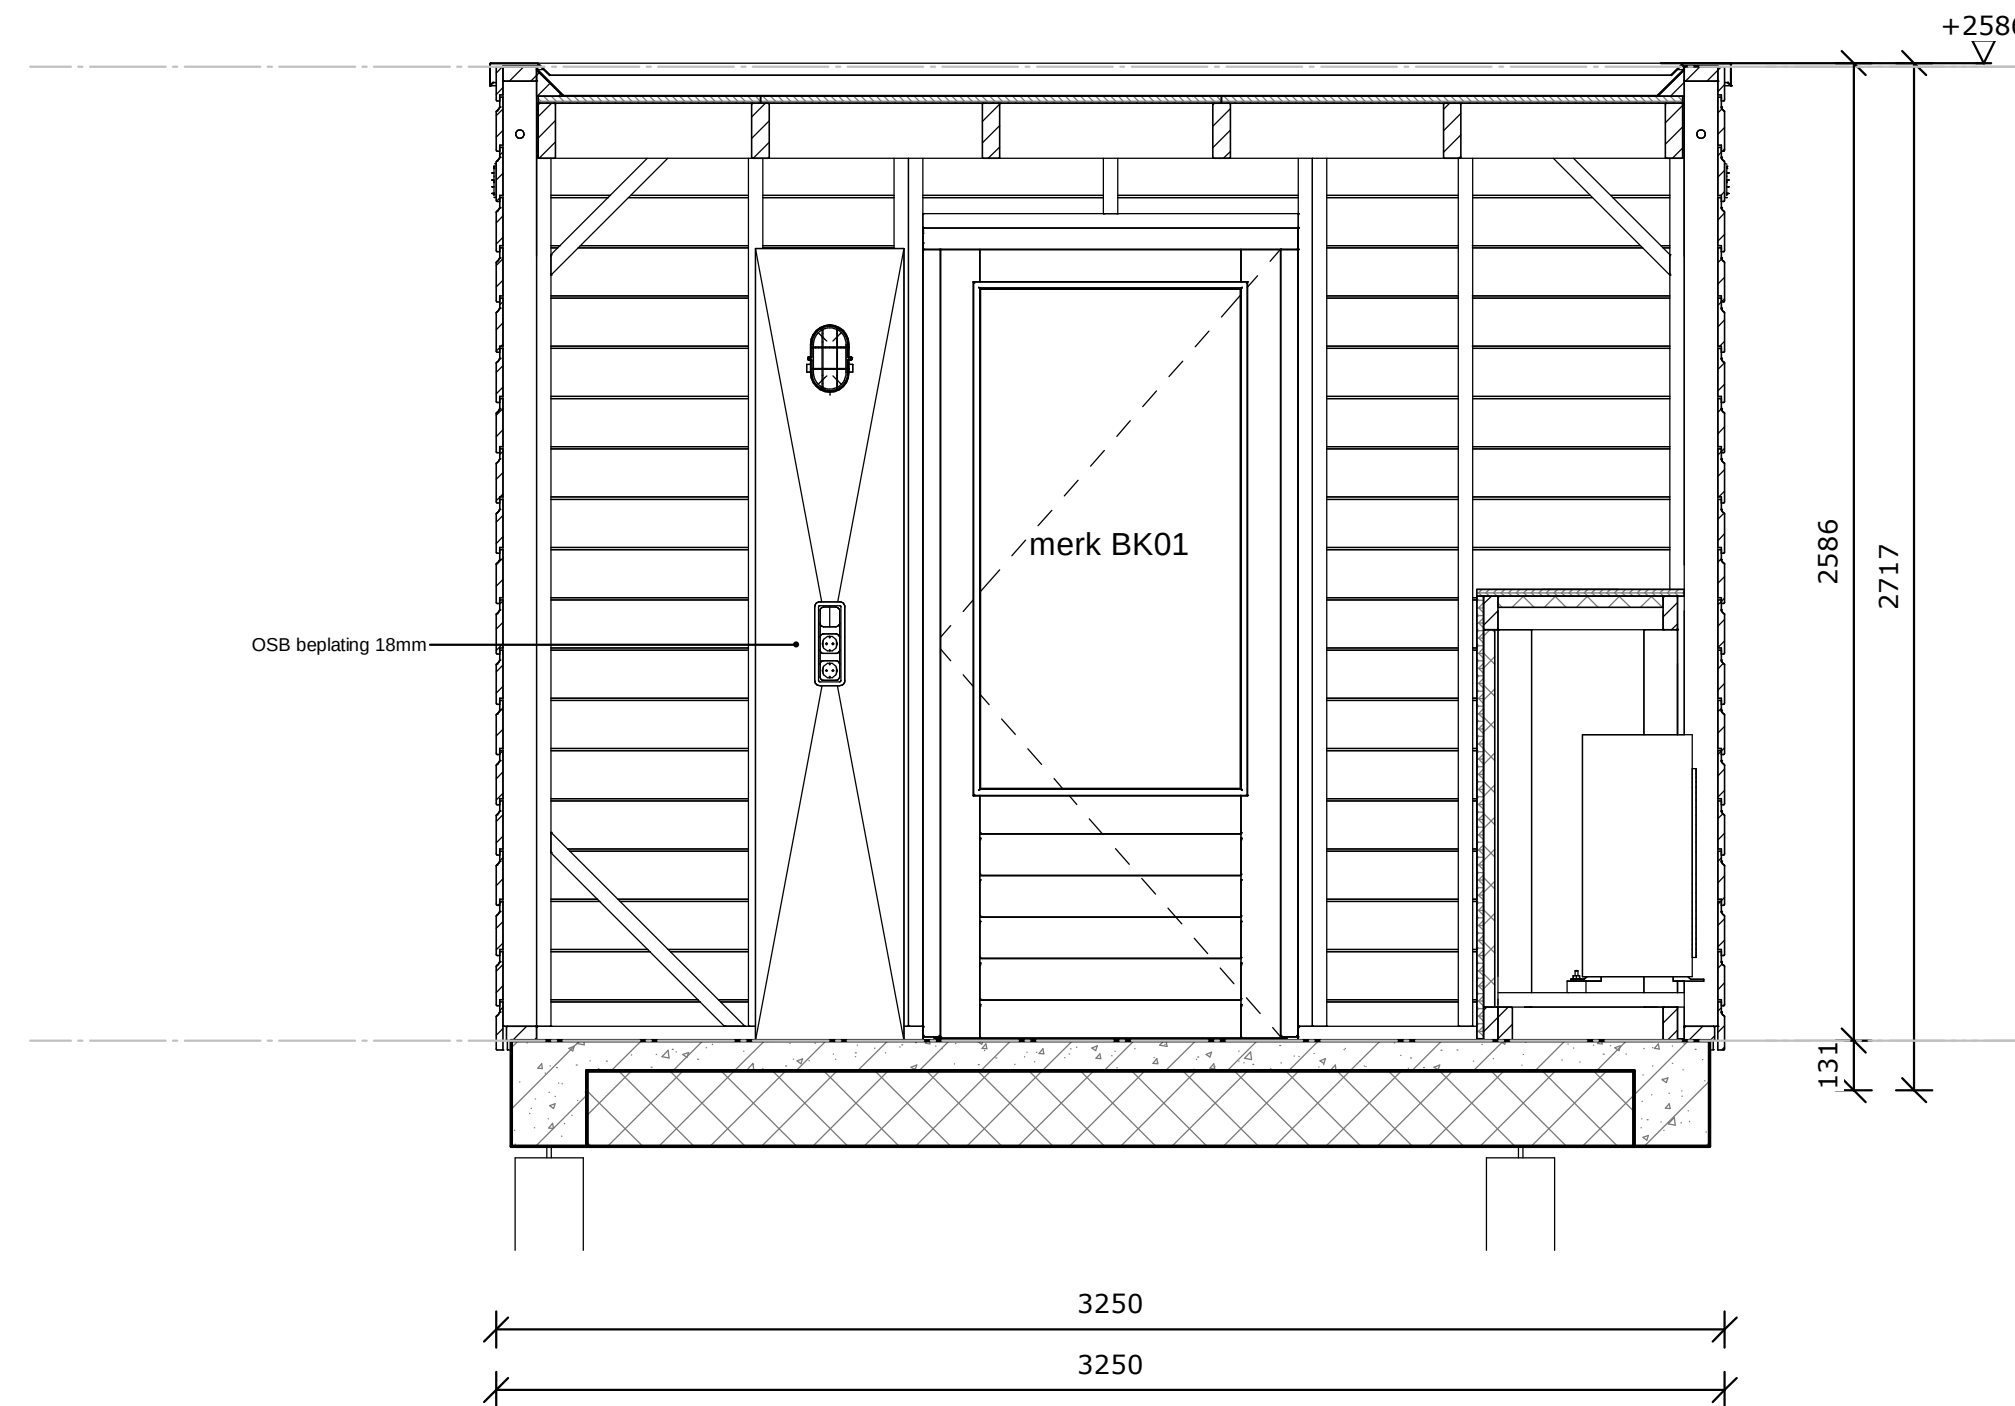

Doorsnede A-A

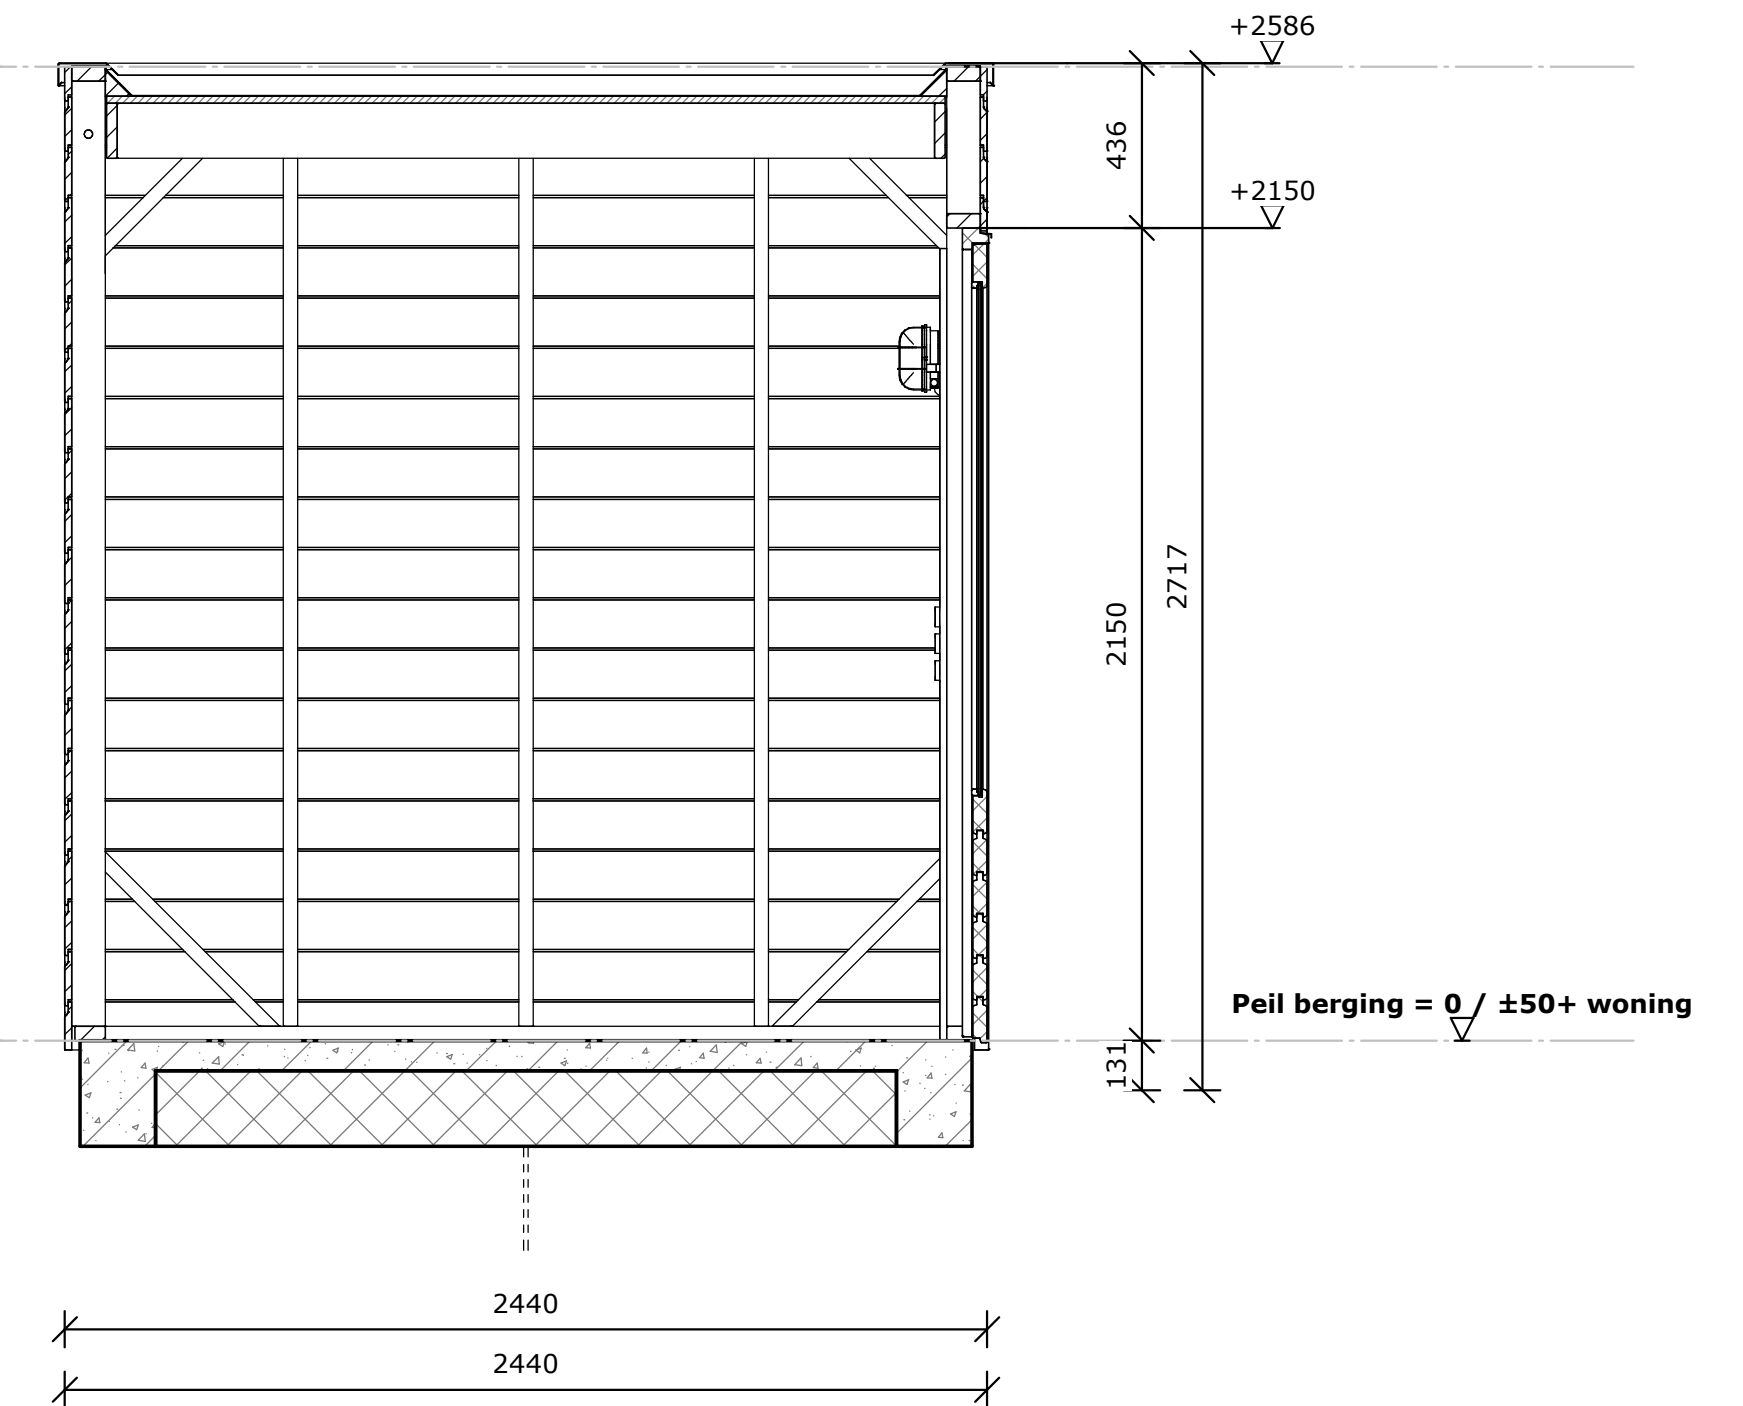

Doorsnede B-B

Trebbe Buitenbergingen
Berging type EB (6,8m²)

tek.nr.: 90-B01
schaal: 1:20
formaat: A1
getekend: FdR

datum: 23-06-2023
wijziging:


Trebbe MiddenWest B.V.

telefoon: 088 259 00 00
website: www.trebbe.nl






Vorgevel

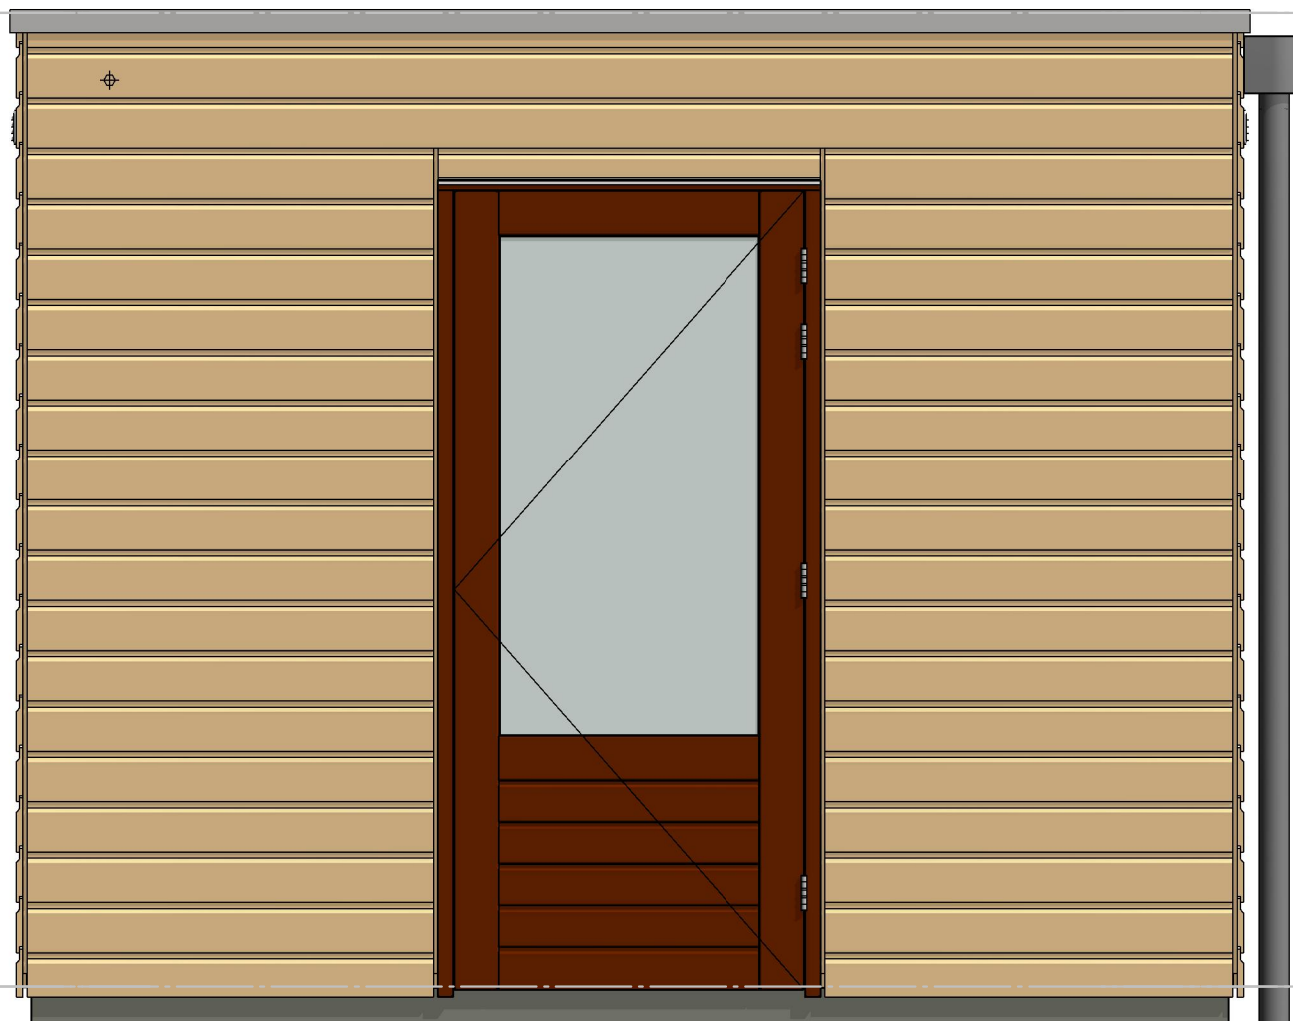



Linker zijgevel




Achtergevel

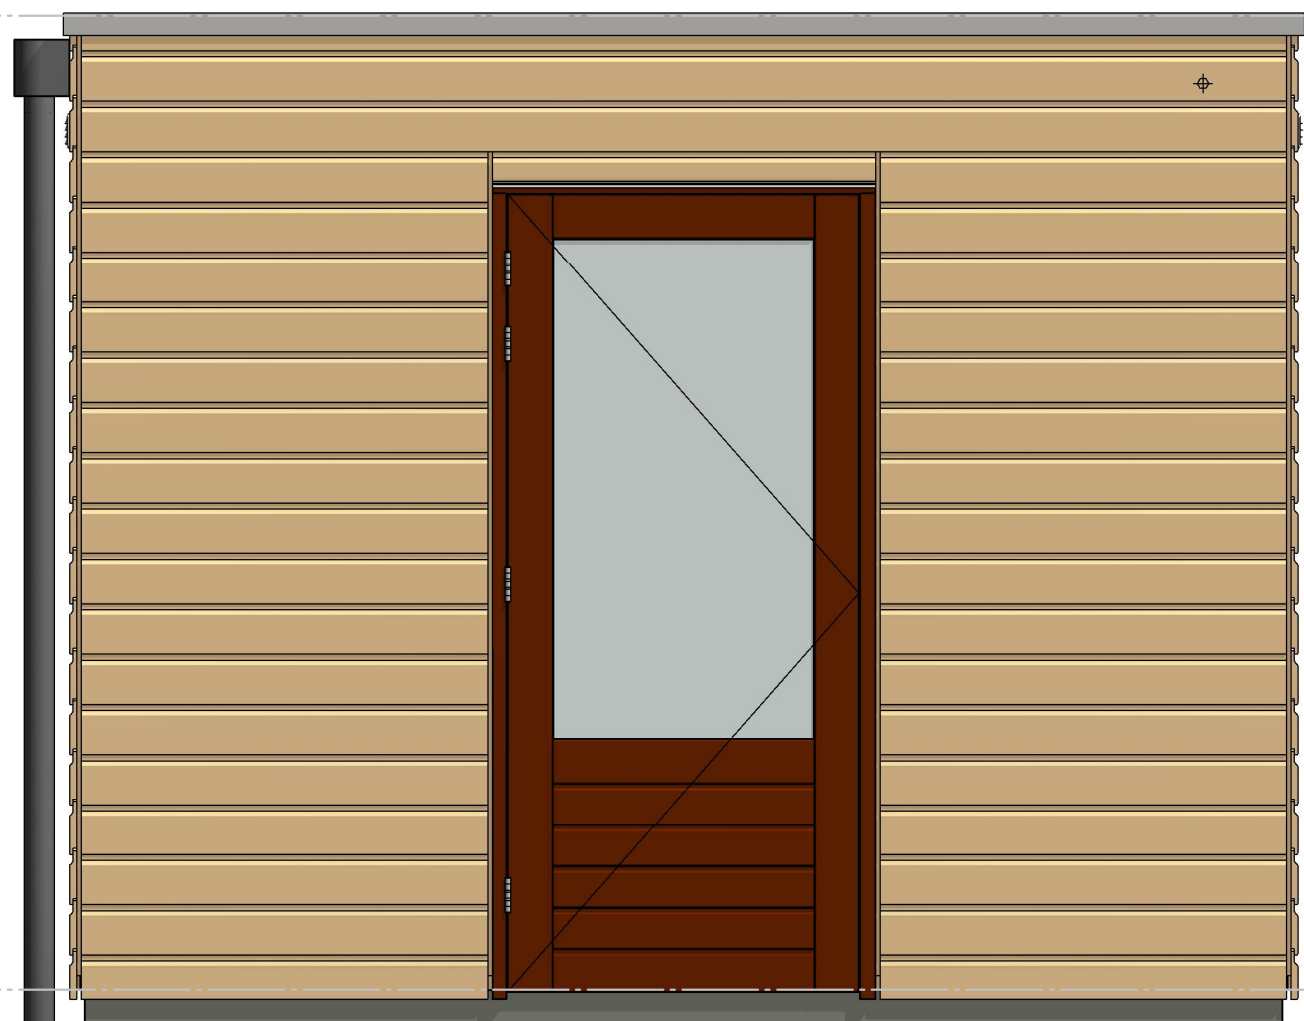

Rechter zijgevel

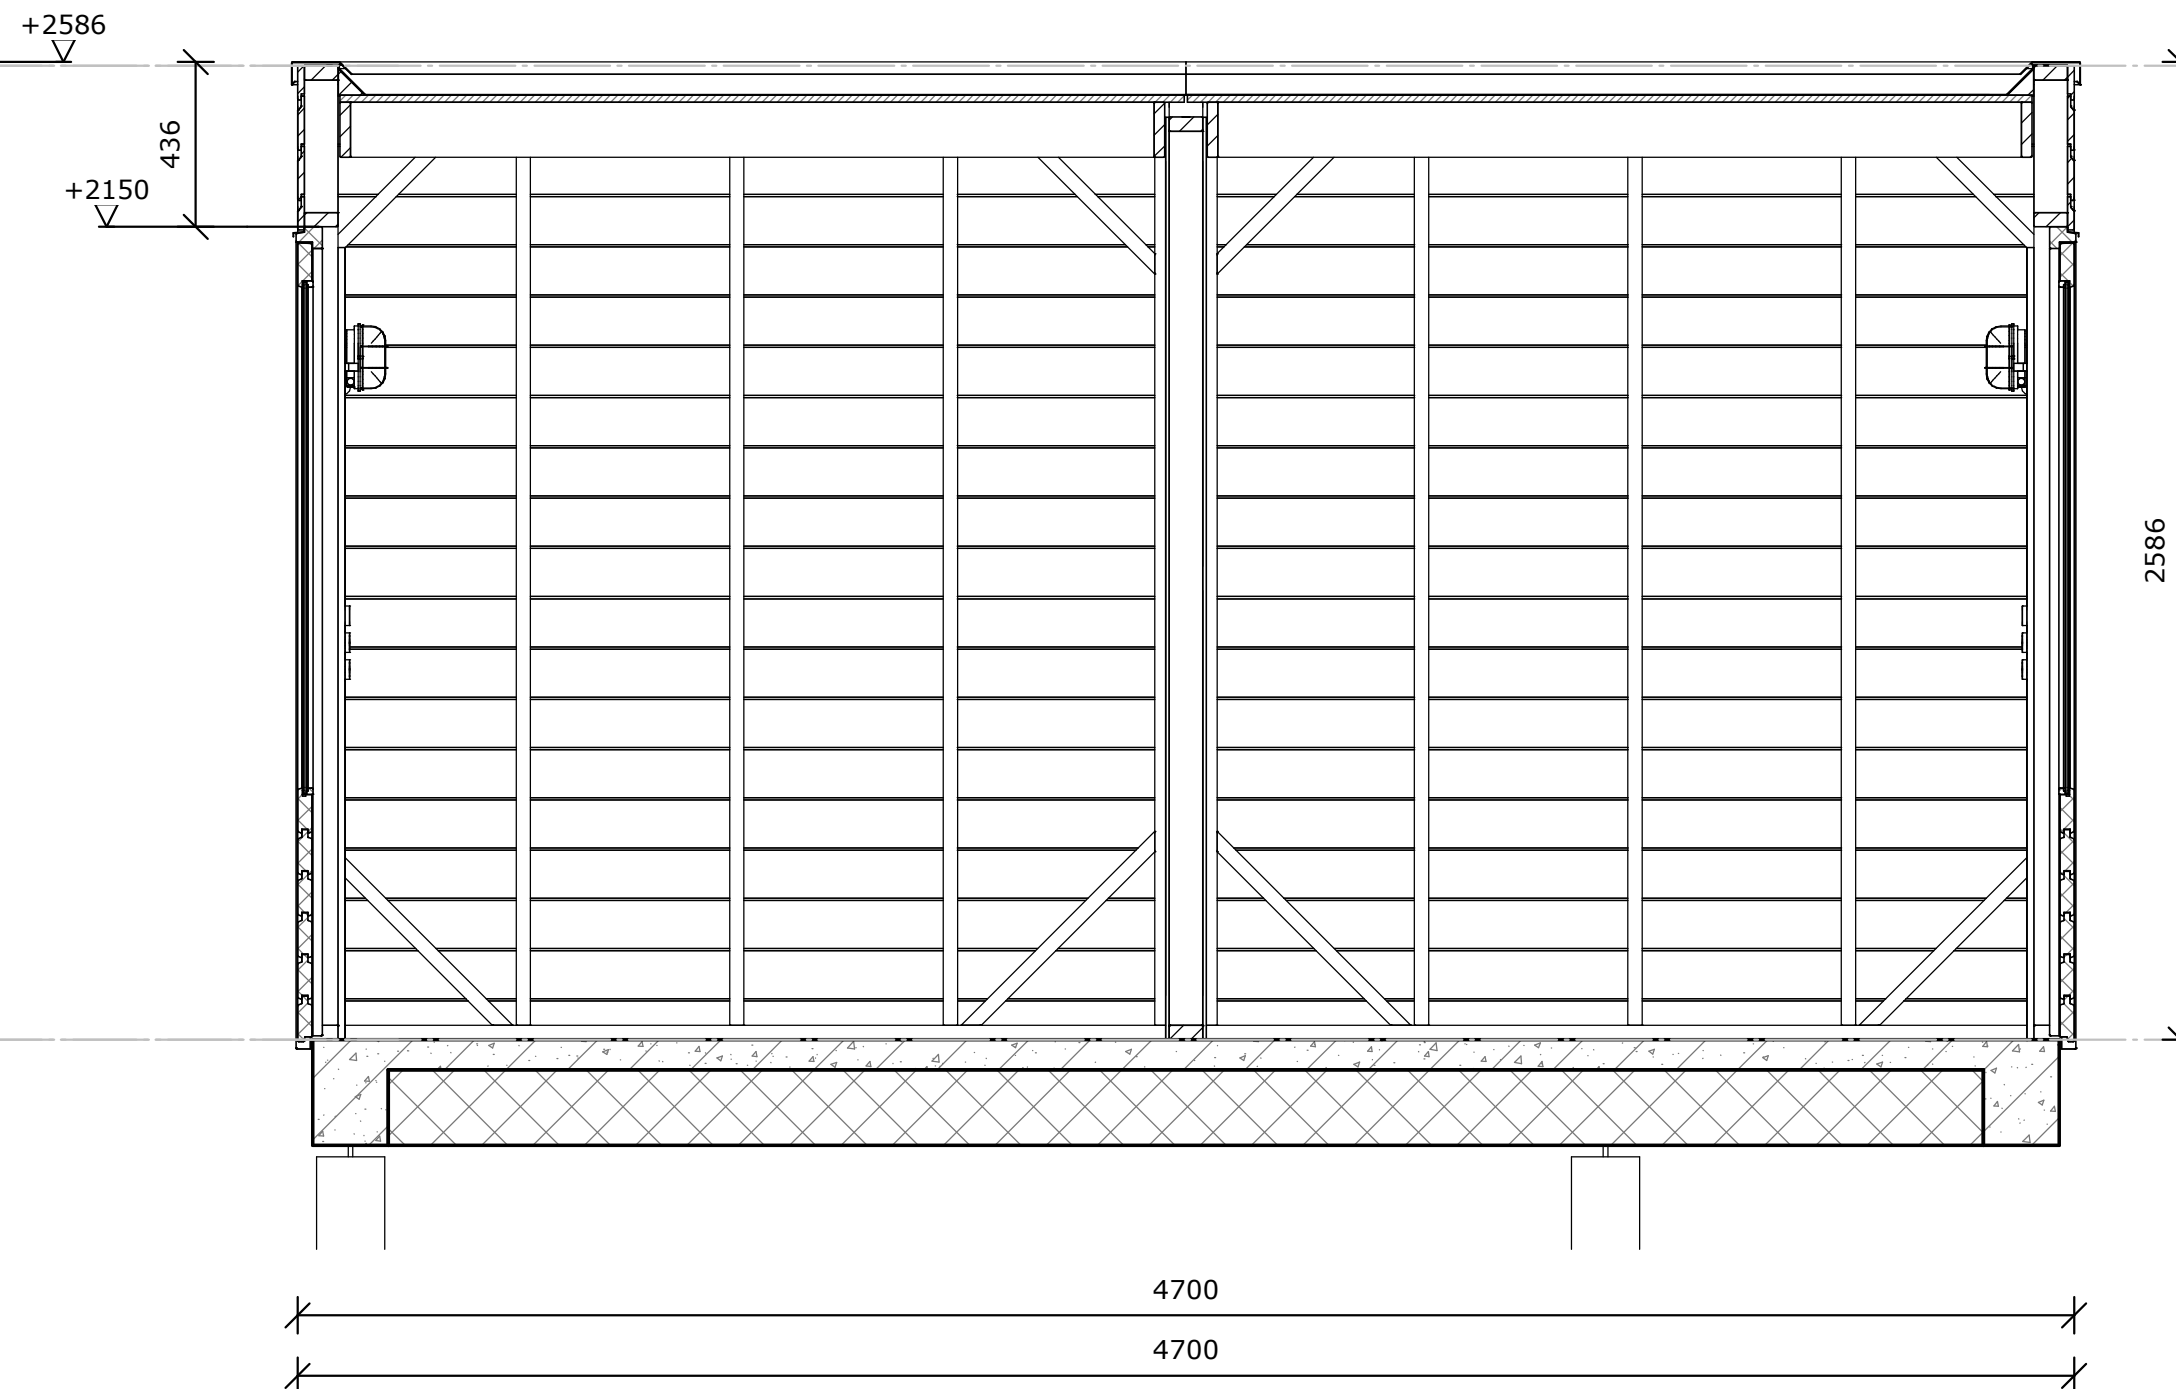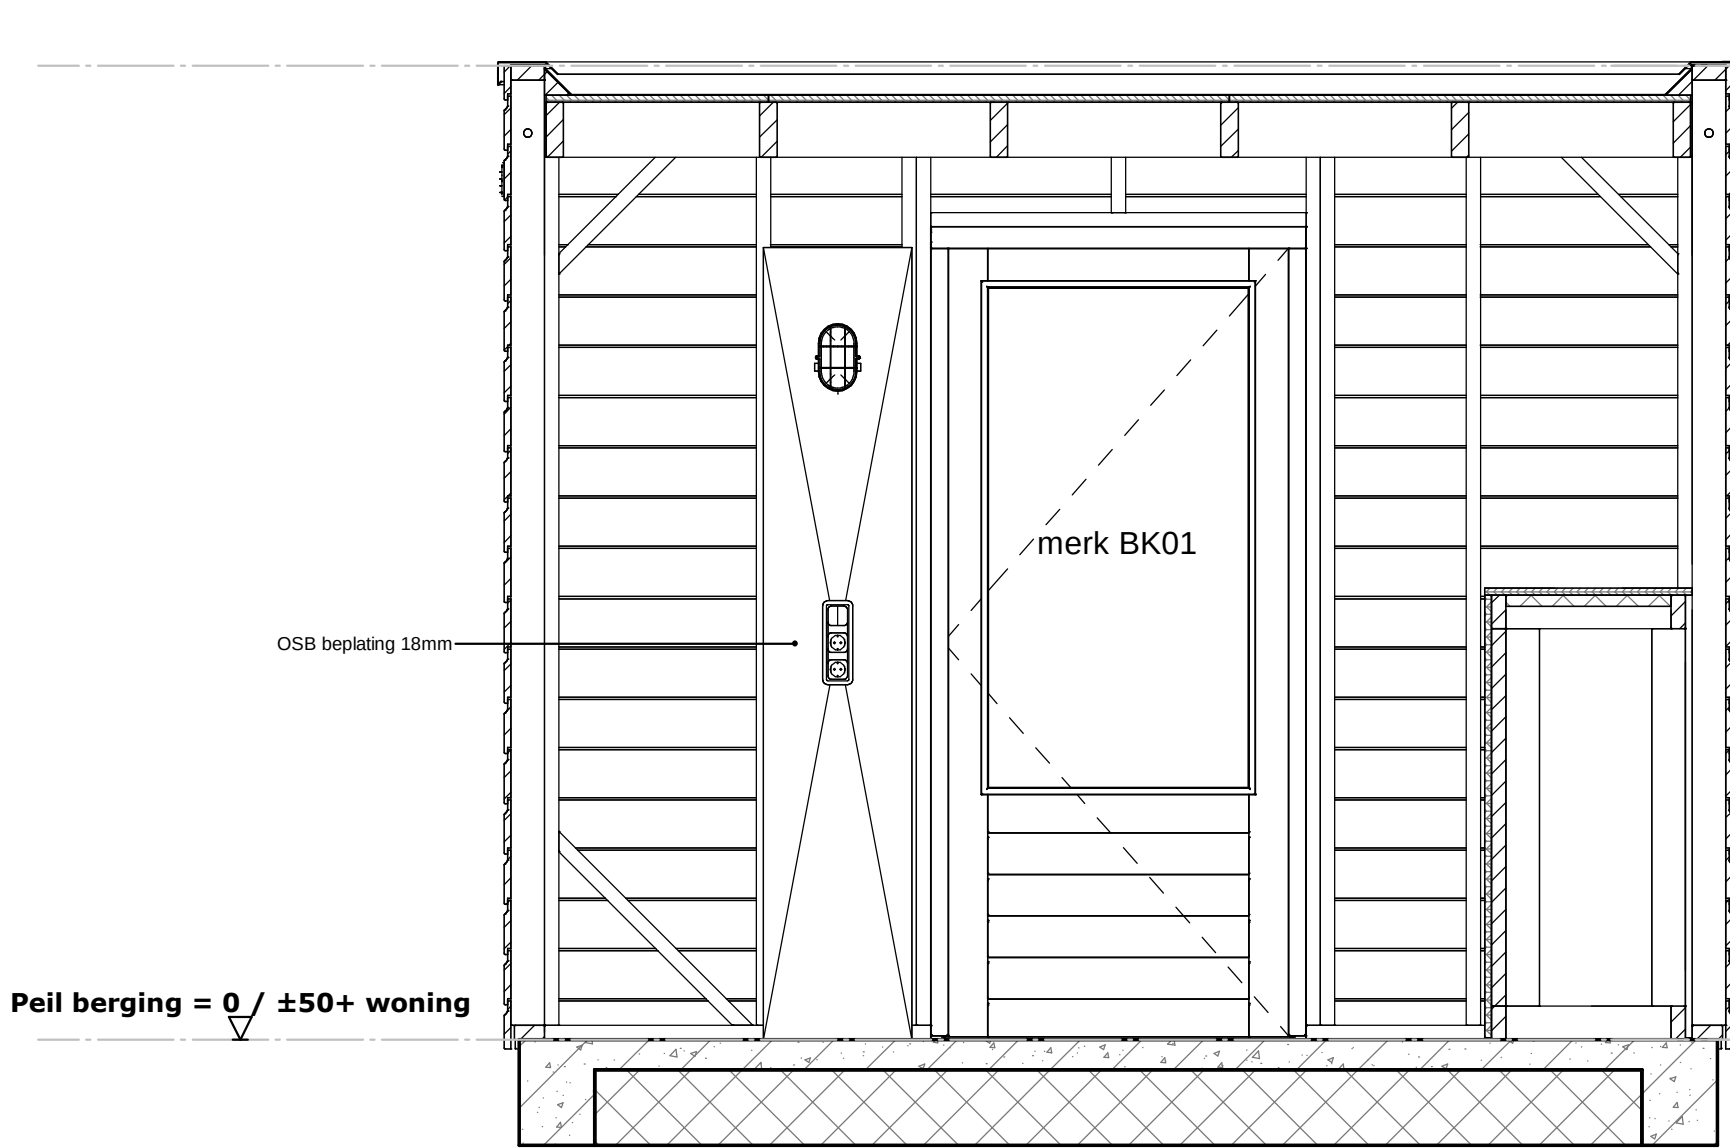

Doorsnede B-B

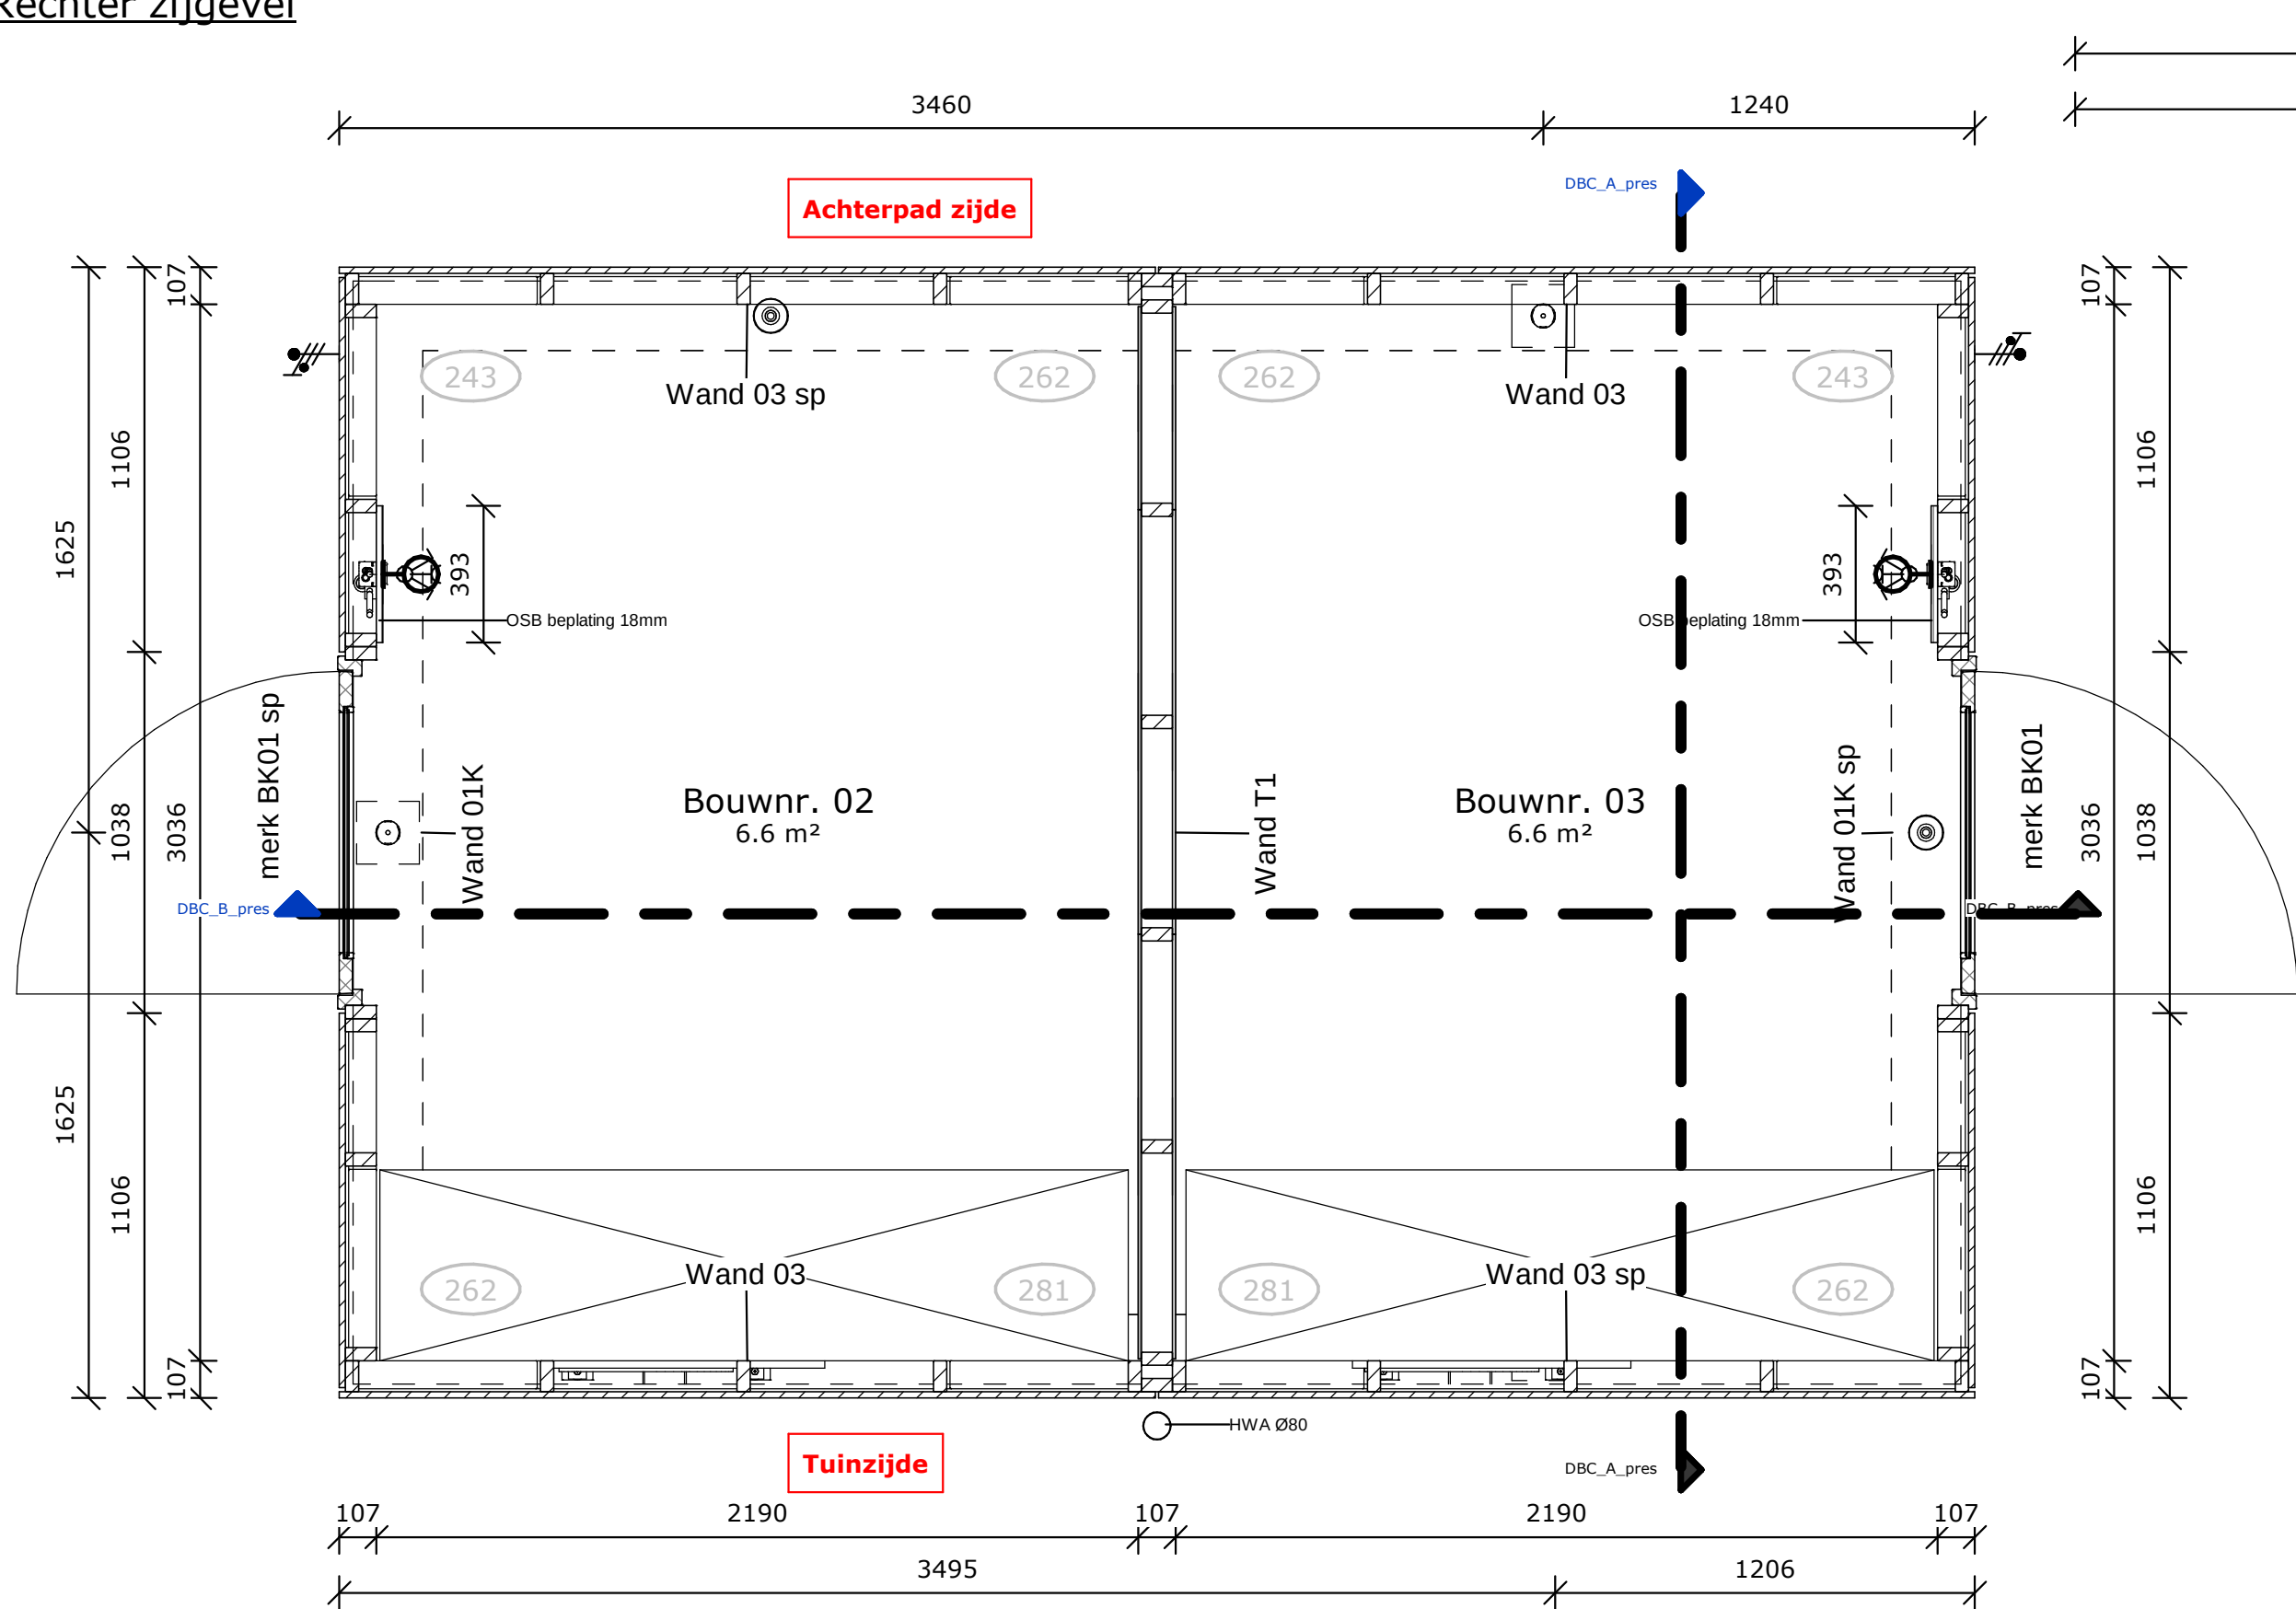

Plattegrond

Doorsnede A-A

Trebbe Buitenbergingen
Berging type DBC (6,6m²)

tek.nr.: 90-B02
schaal: 1:20
formaat: A1
getekend: FdR

datum: 23-06-2023
wijziging:

Trebbe MiddenWest B.V.

telefoon: 088 259 00 00
website: www.trebbe.nl

