


B9-A

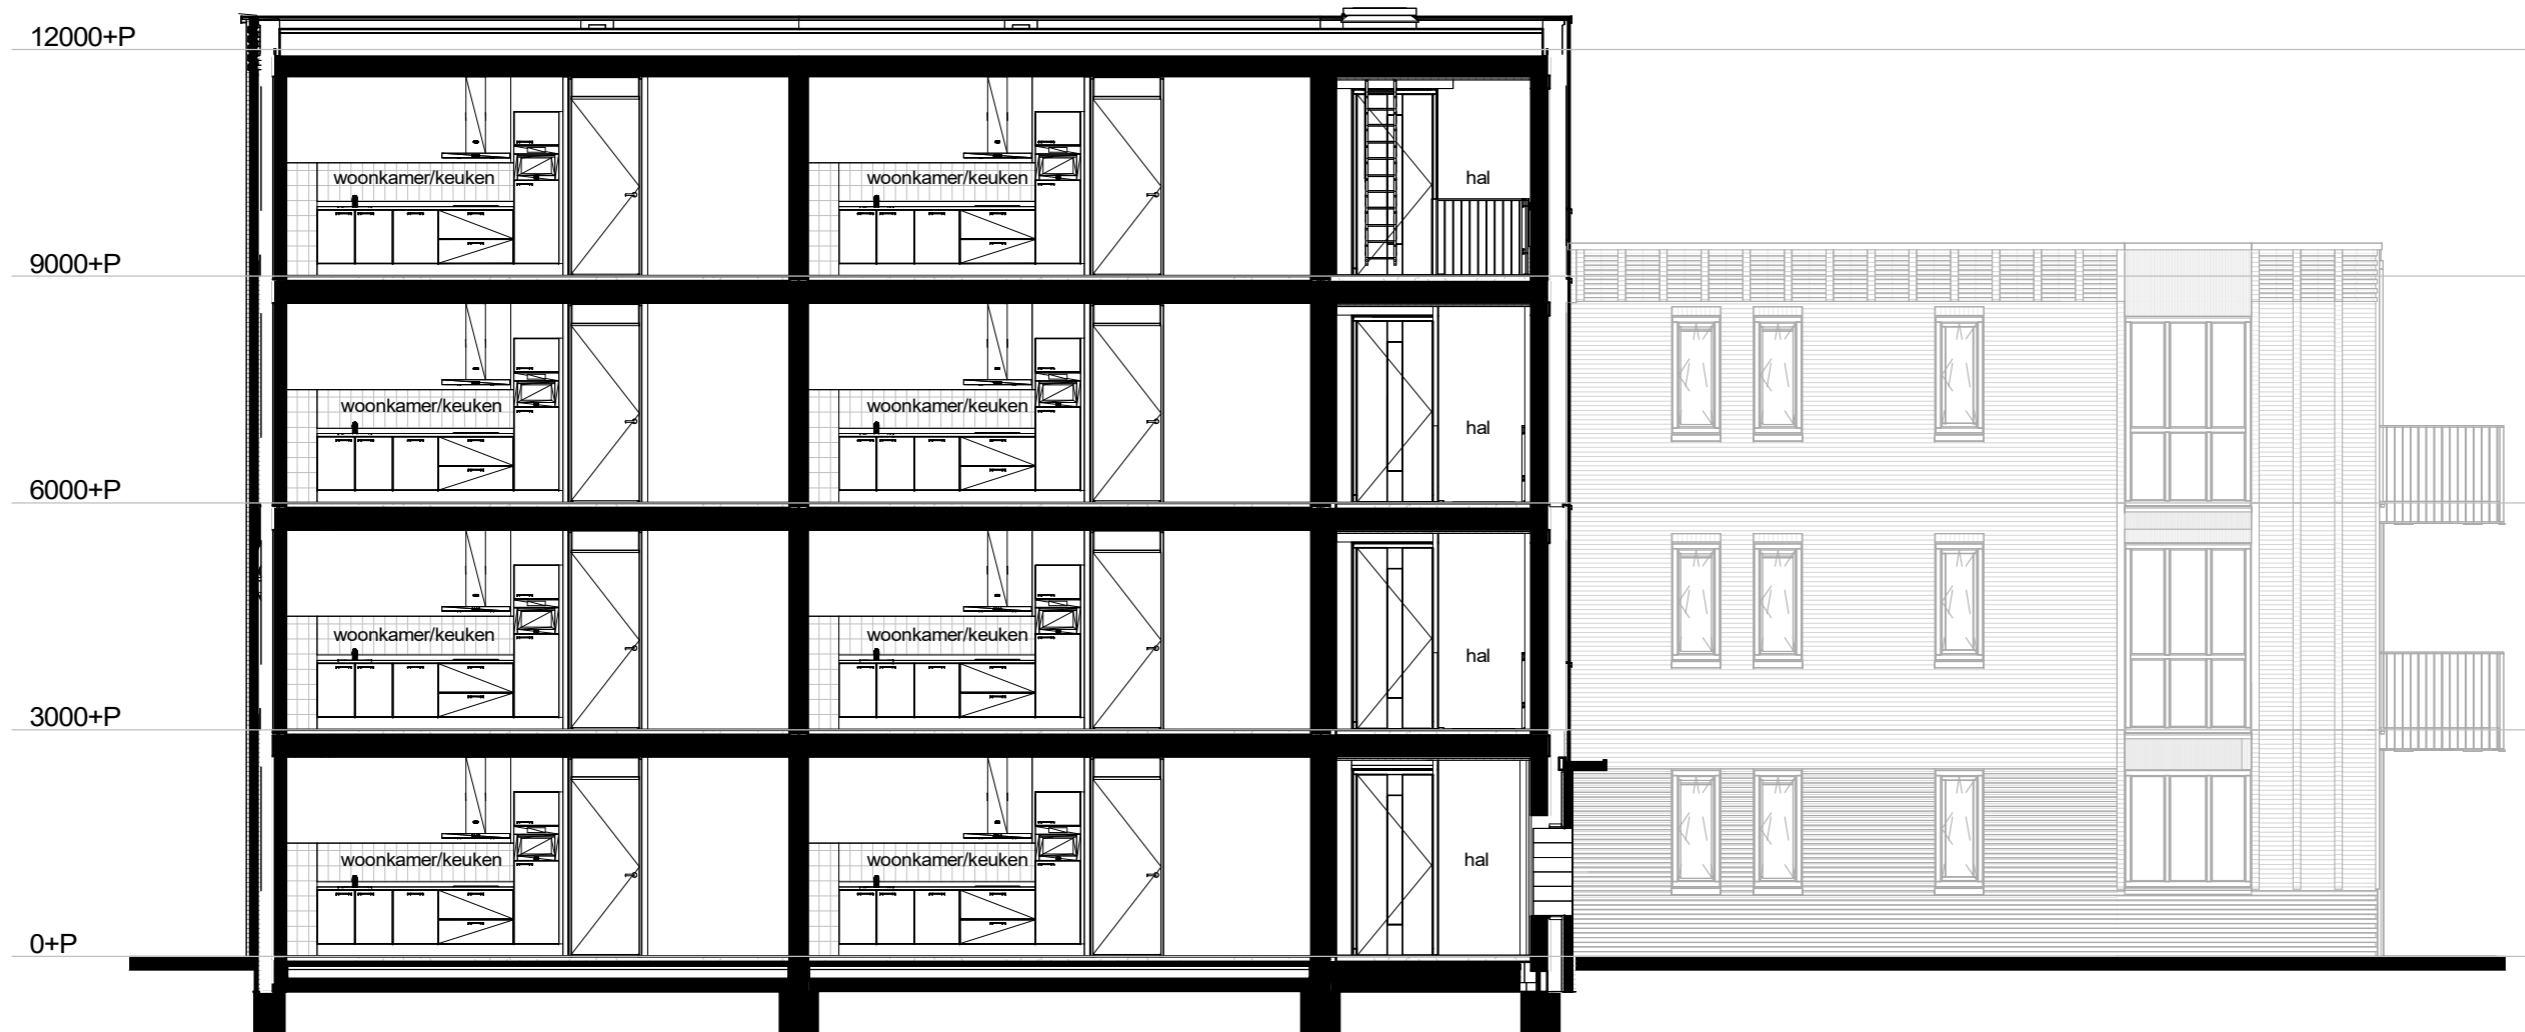

B9-B

HANS BEEN
ARCHITECTEN BNA

Industrieweg Zuid 24
Postbus 2
+31 (0)343 450 211

3958 VX Amerongen
3958 ZT Amerongen
www.hansbeen.nl

project:

Elst de Pas

projectnummer:

0364

projectarchitect:

E. Aartsma

onderwerp:

Doorsneden verkoop

schaal:
1 : 100

datum:
20-09-2024

formaat:
A3

getekend:
PWM

wijziging:

tekeningnummer:

B9300

project fase:

VK

© All rights reserved by Hans Been Architecten BNA B.V.
Let op! maten in het werk te controleren