



1e verdieping

046A : Dakkapel op achtergevel, breedte 2500 mm - positie 1

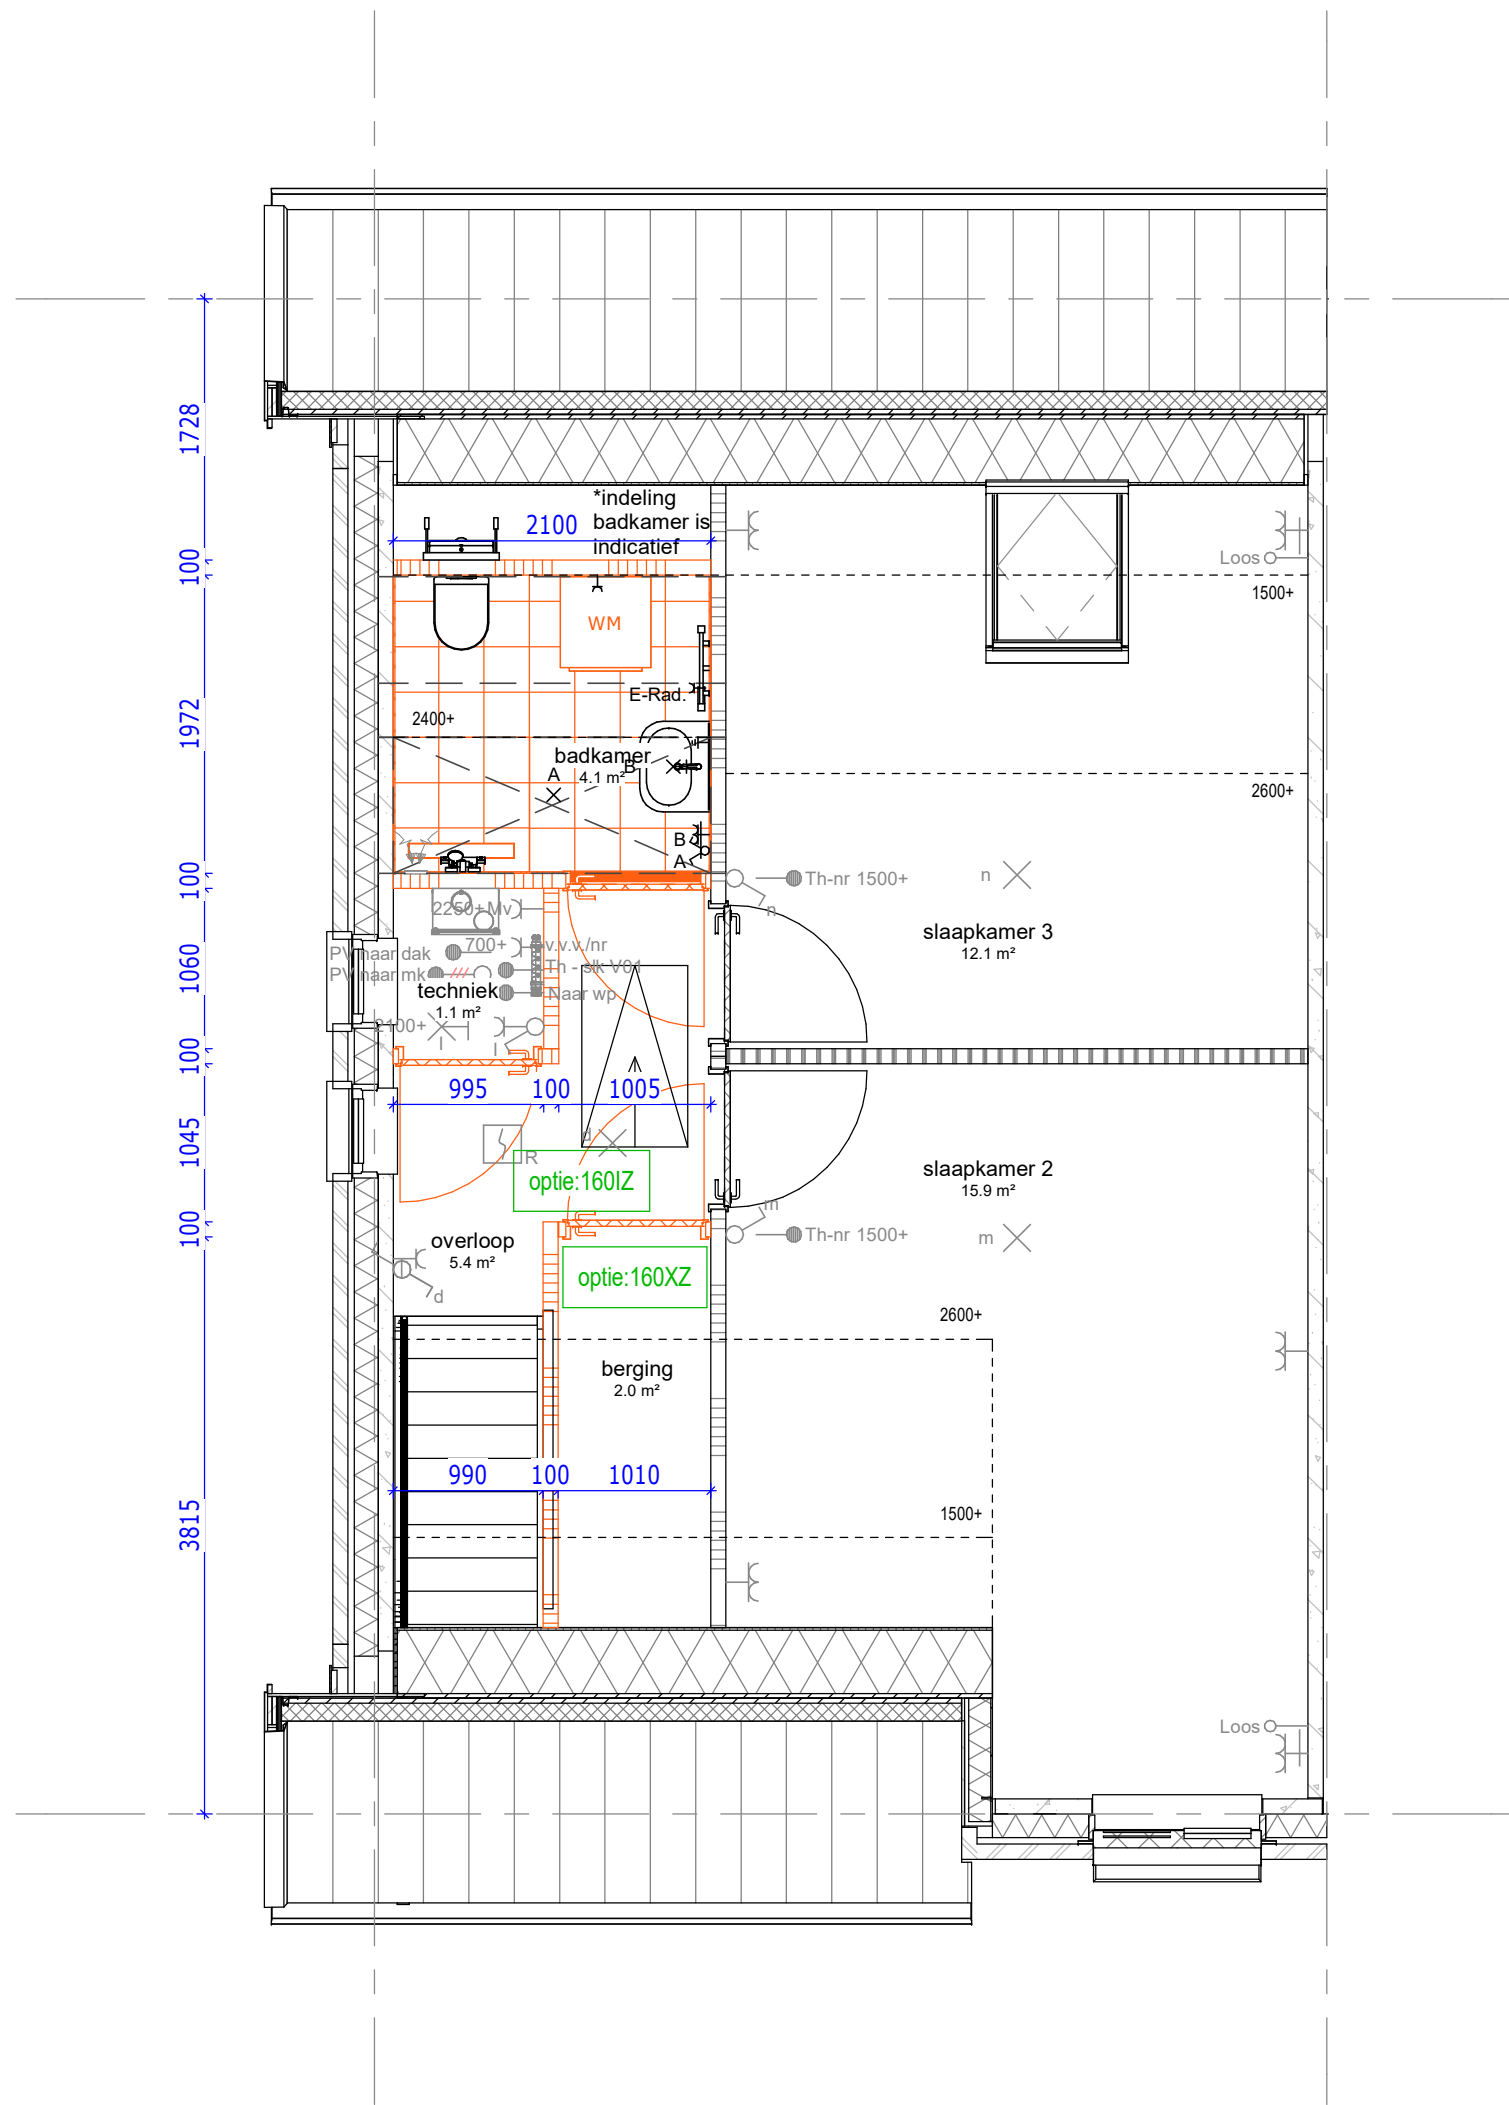


1e verdieping

160Z : Zolderindeling met badkamer en techniekruimte
160Z : Zolderindeling met afgestoten berging naast trap

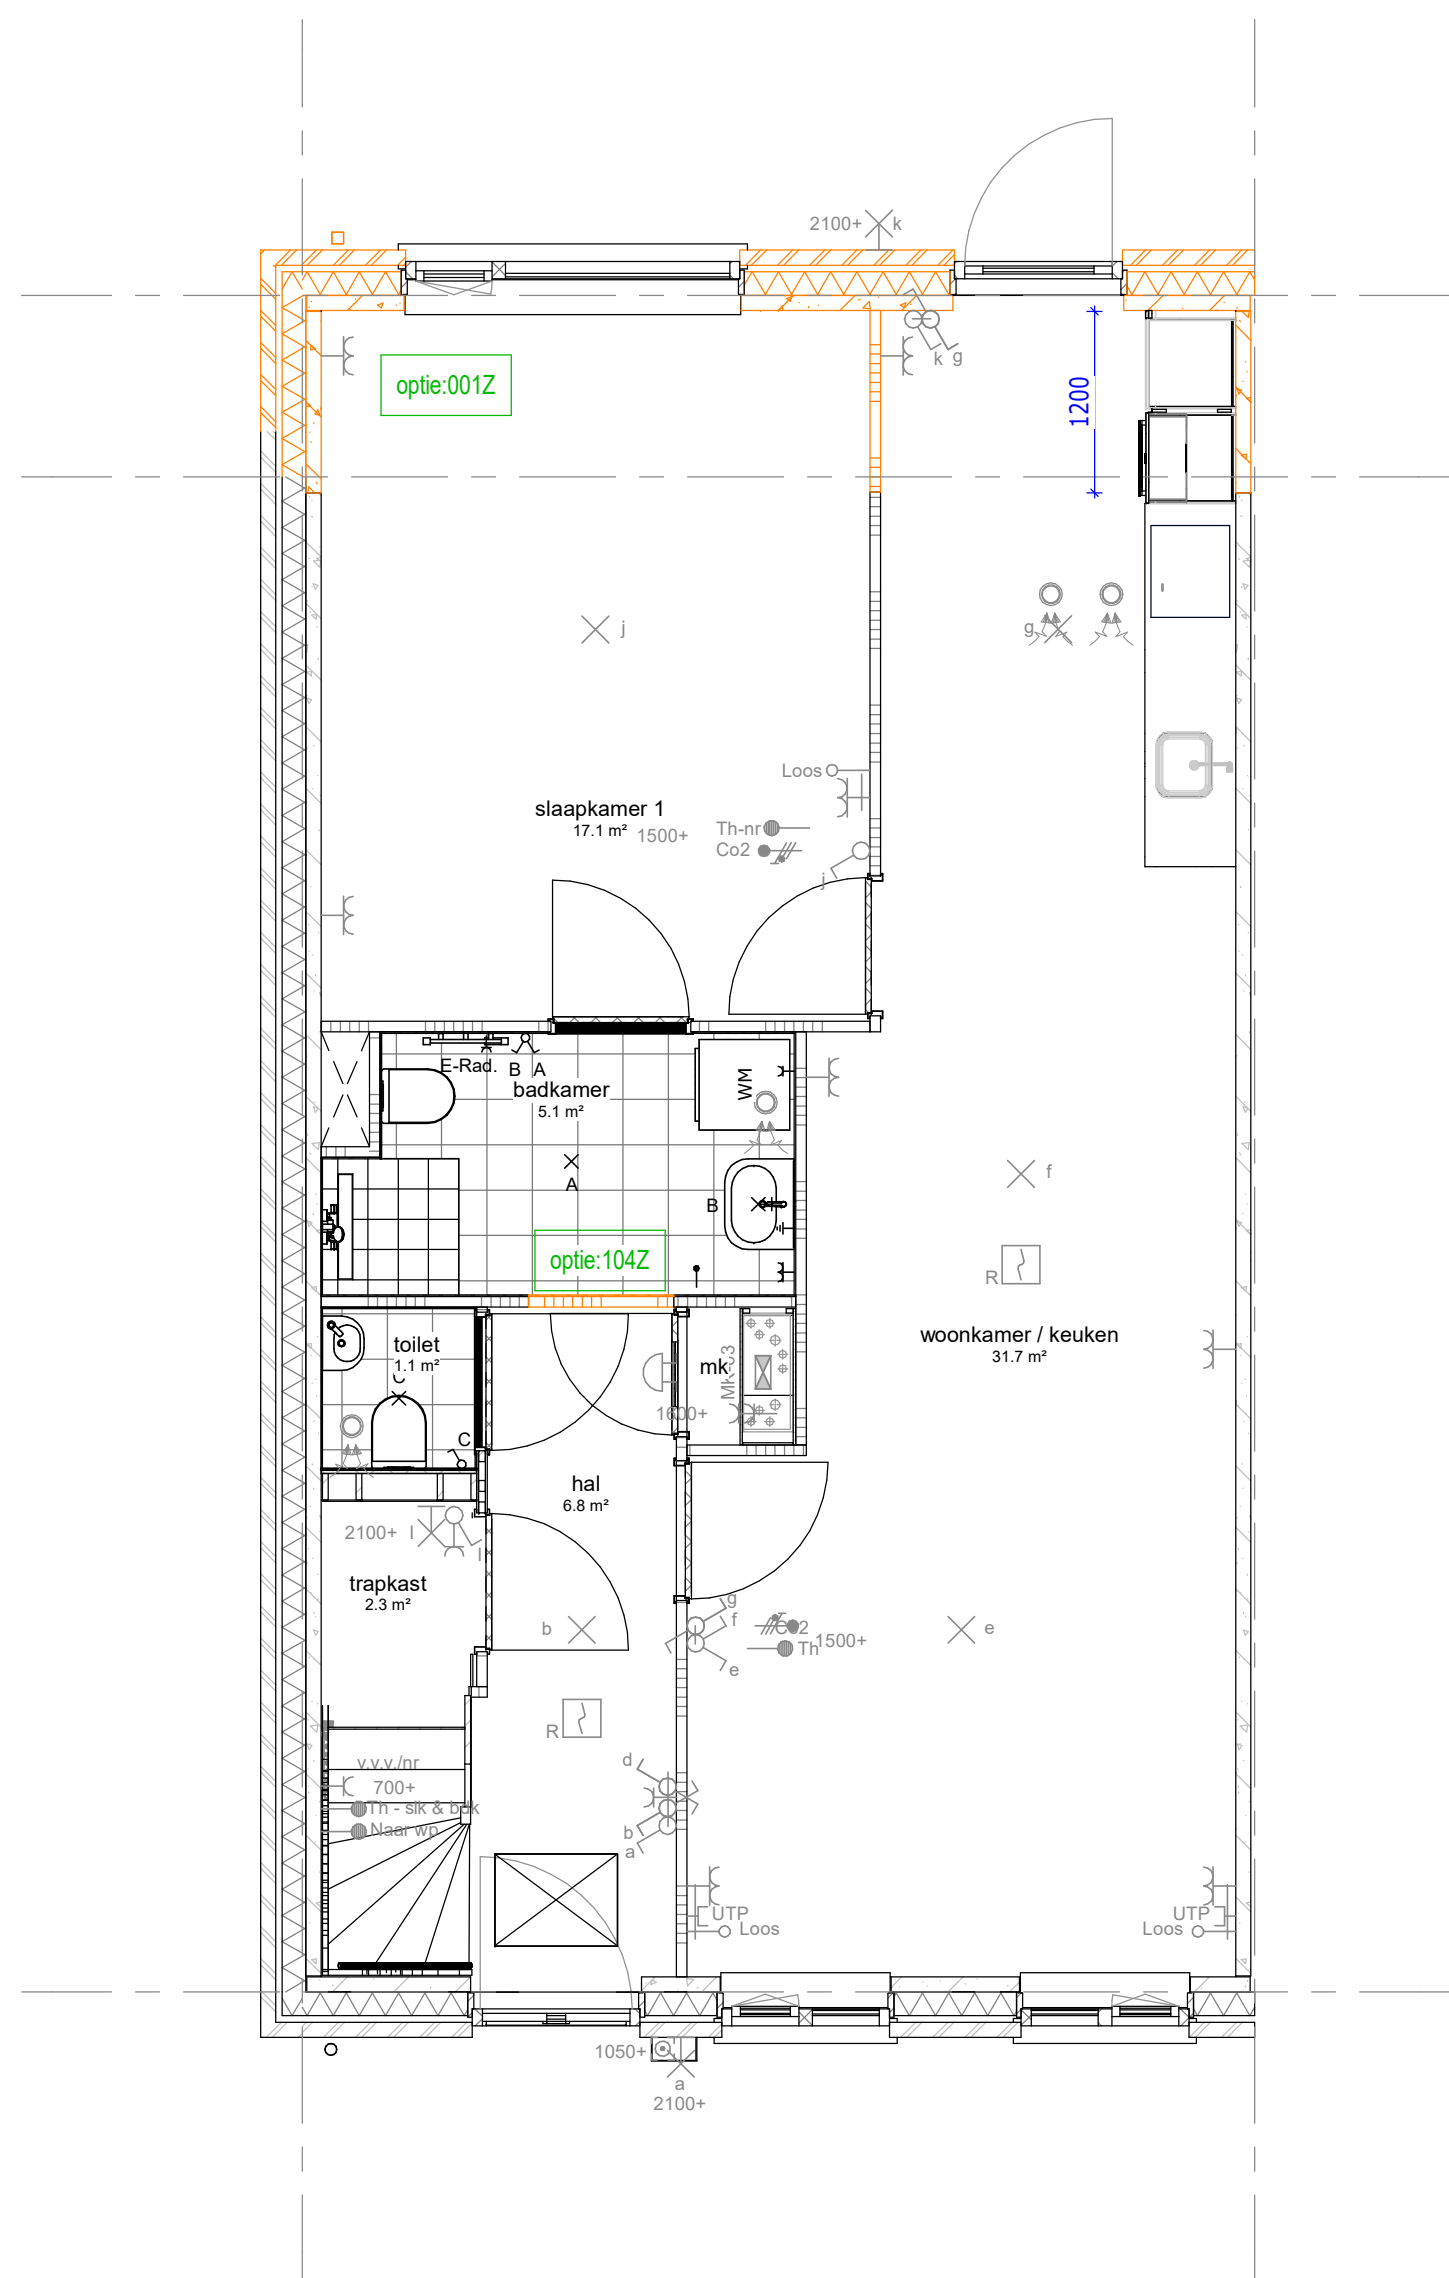


begane grond

0012 : Uitbouw achtergevel 1200 mm
104Z : Vervallen deurkozijn tussen de entree en badkamer

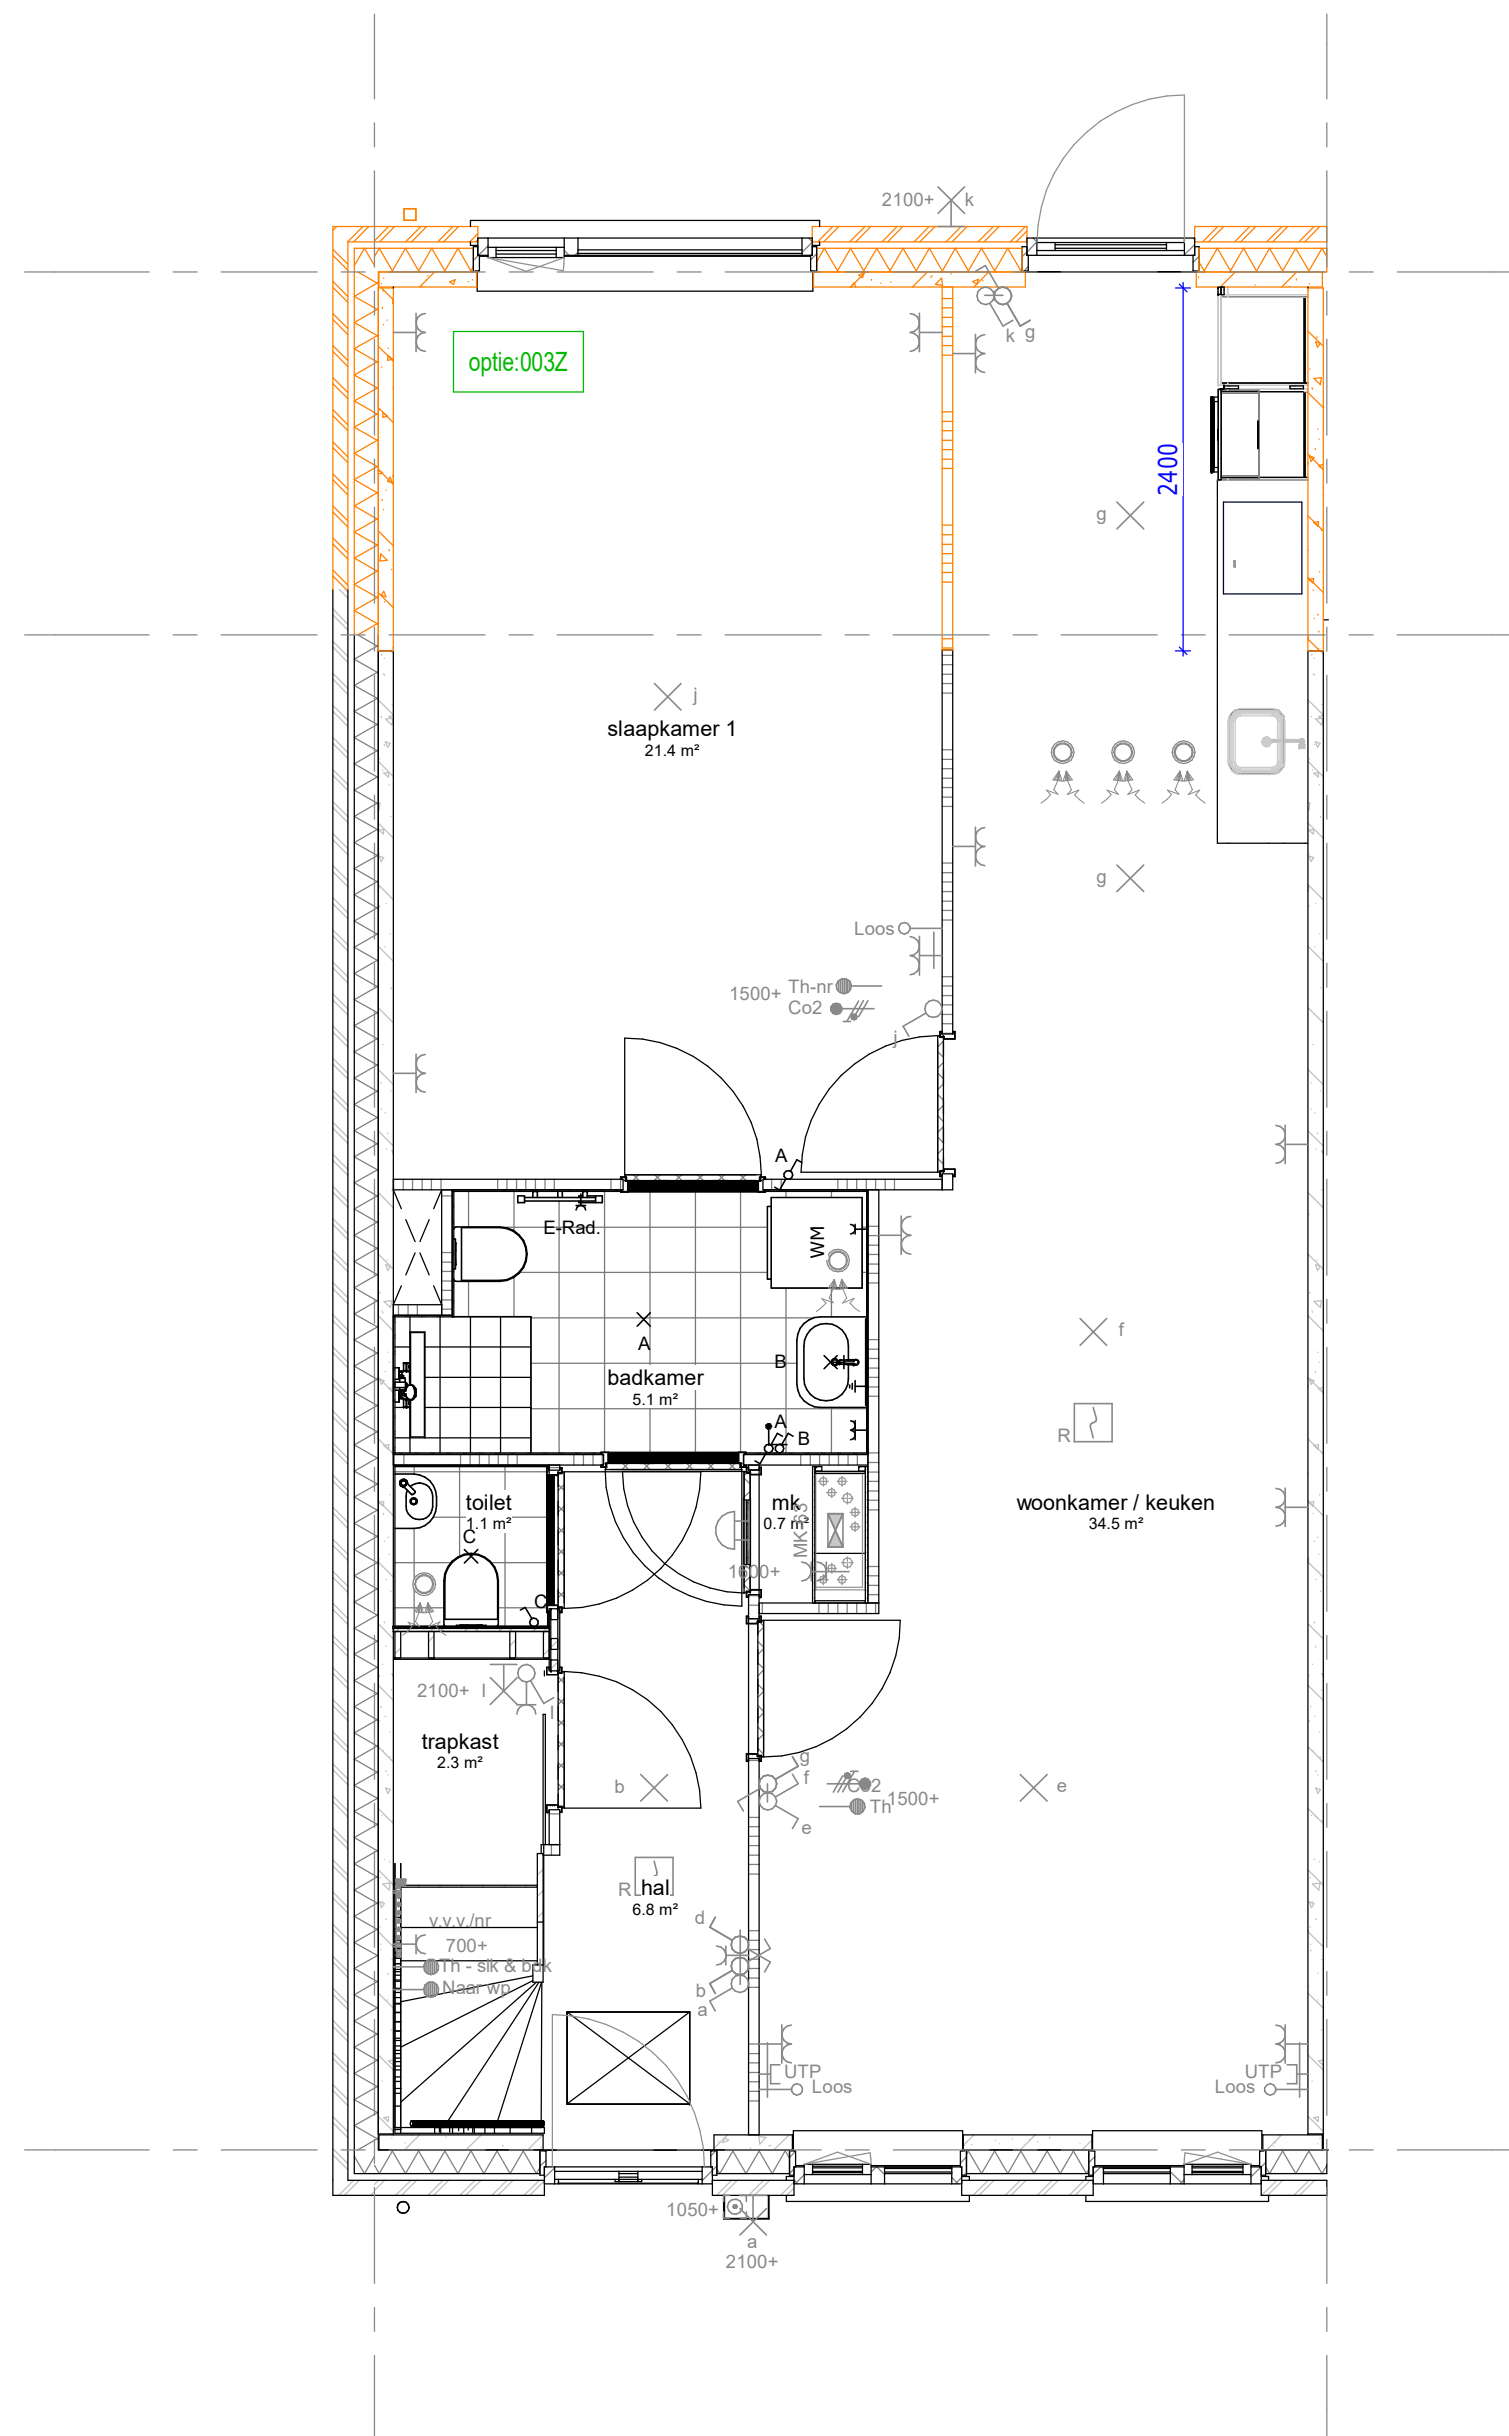

begane grond

003Z : Uitbouw achtergevel 2400 mm

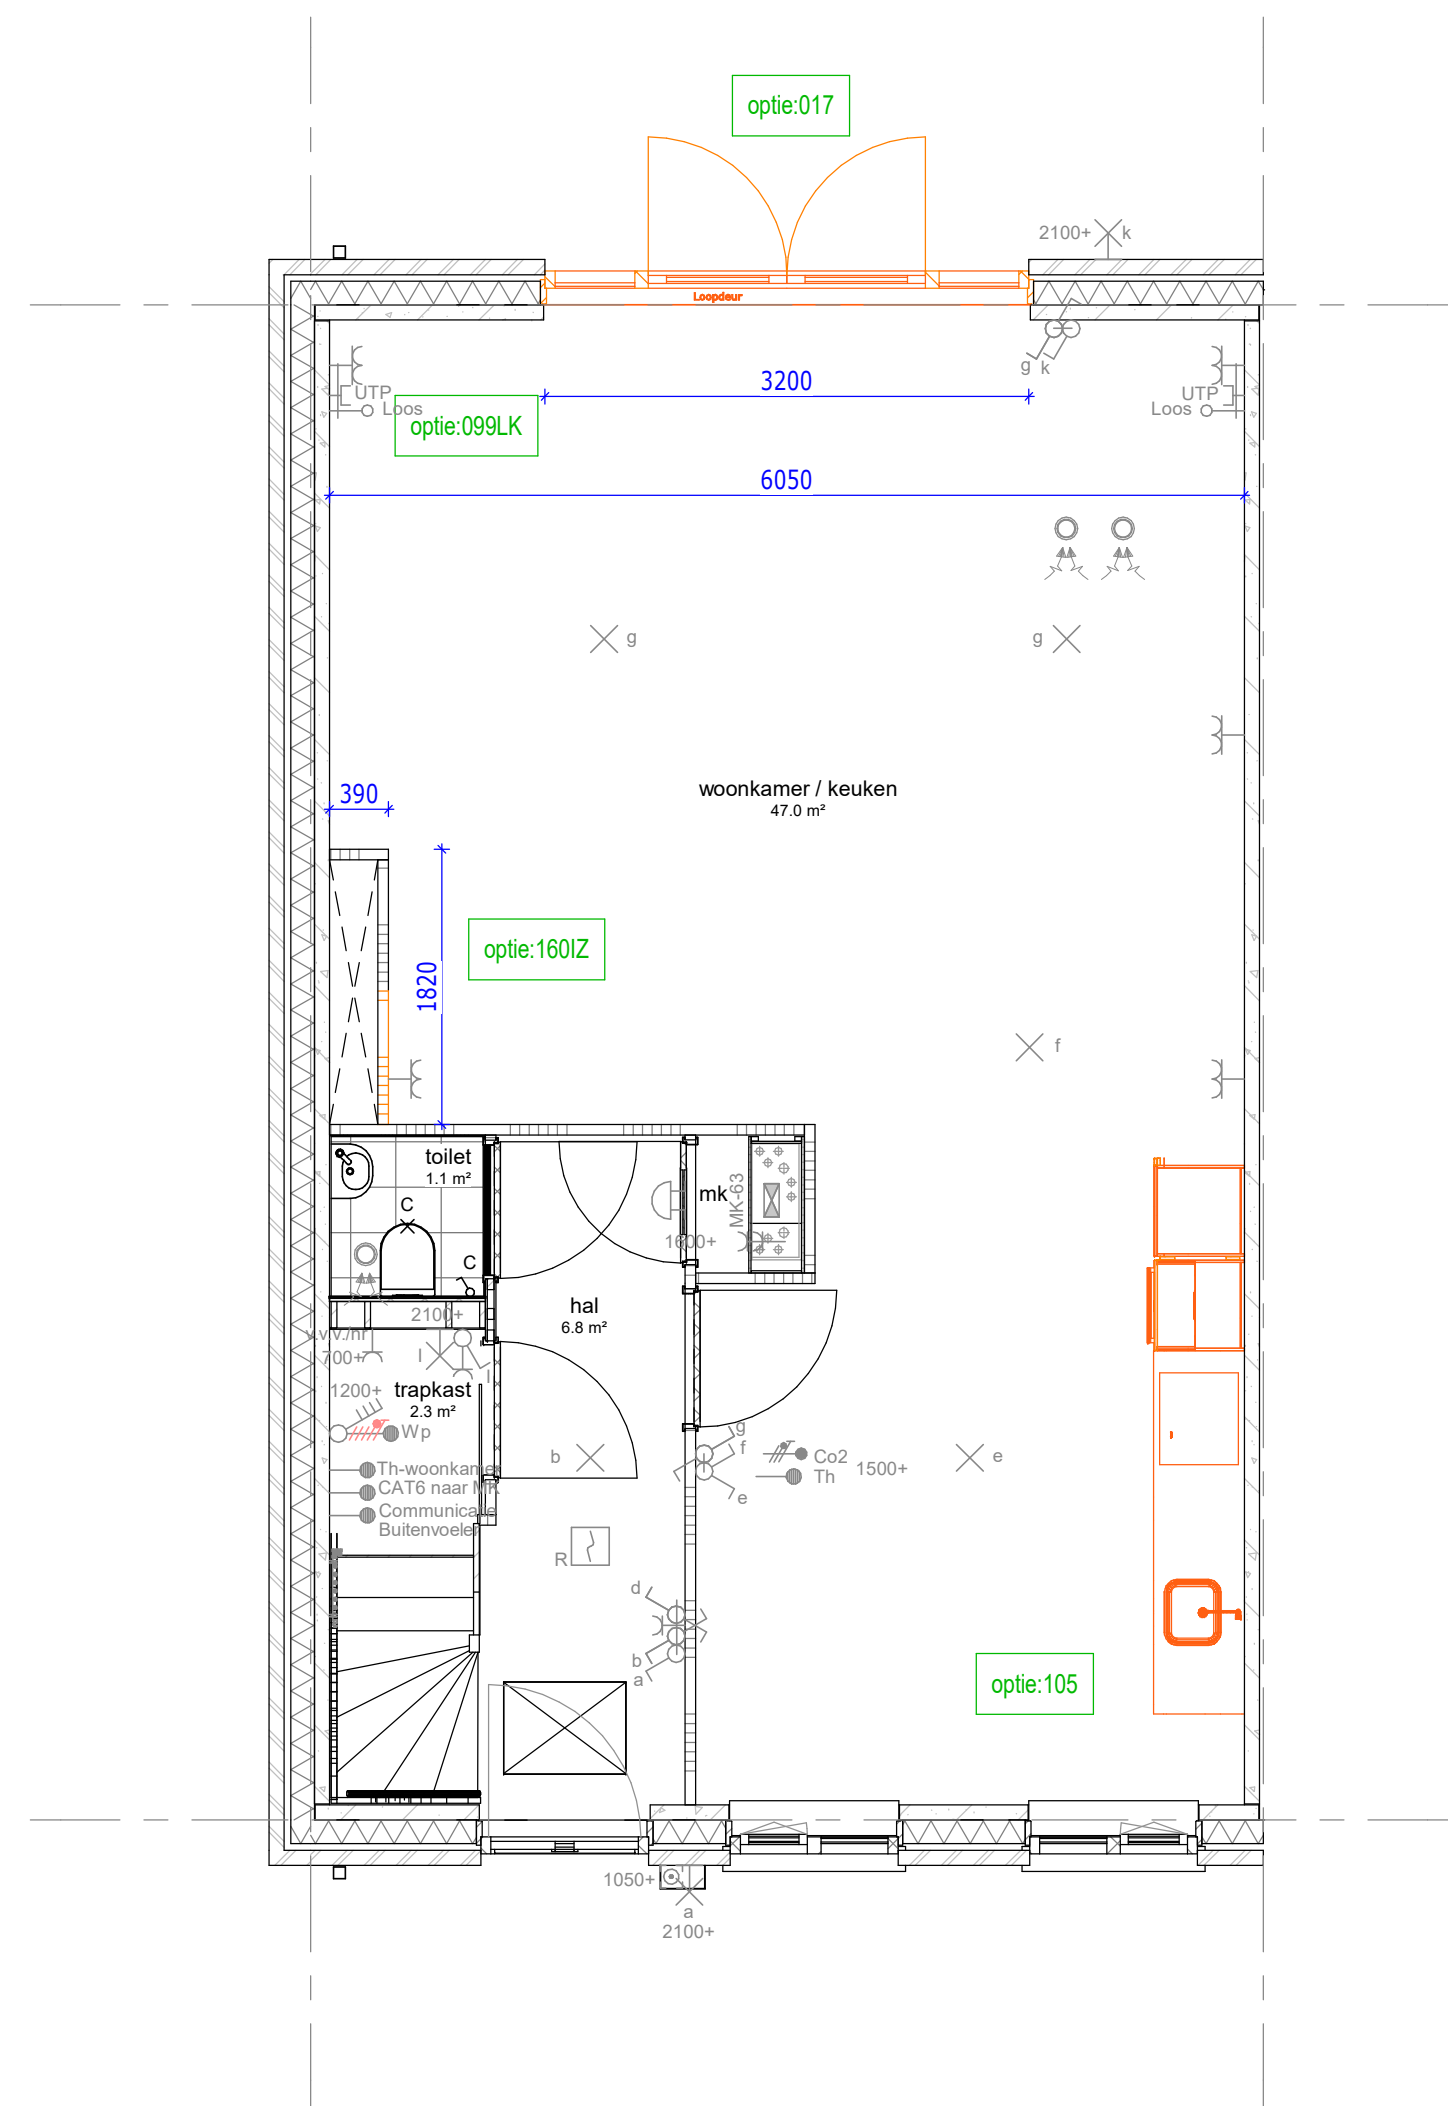

begane grond

017 : Dubbele deuren met zijlichten
099LK : Vervallen slaapkamer en badkamer begane grond, i.c.m. zolderindeling met badkamer (optie 160Z)
105 : Keuken verplaatsen naar de voorzijde in de woning
160Z : Zolderindeling met badkamer en techniekruimte

Renvooi opties	
	Standaard posities, afmeting etc. conform bouwkundige tekening woning
	Gewijzigde positie, afmeting etc. nadat optie gekozen is
	Nummer verwijzend koperkeuzelijst
	Zone t.b.v zonnepanelen * Aantallen en posities zijn indicatief

Bouwnummer 233
Bouwnummer gespiegeld 232



De Pas fase 3D
OPTIES - C2 - BG en 1e

werknr.: 11095

tek.nr.: 06.605
schaal: 1:50
formaat: A0
getekend: KP (Trebbe)

datum: 19-12-2024
wijziging:

Trebbe NoordOost B.V.
telefoon: 088 259 00 00
website: www.trebbe.nl

