




026 : Berging isoleren, incl. dubbele metalen deuren

voorgevel

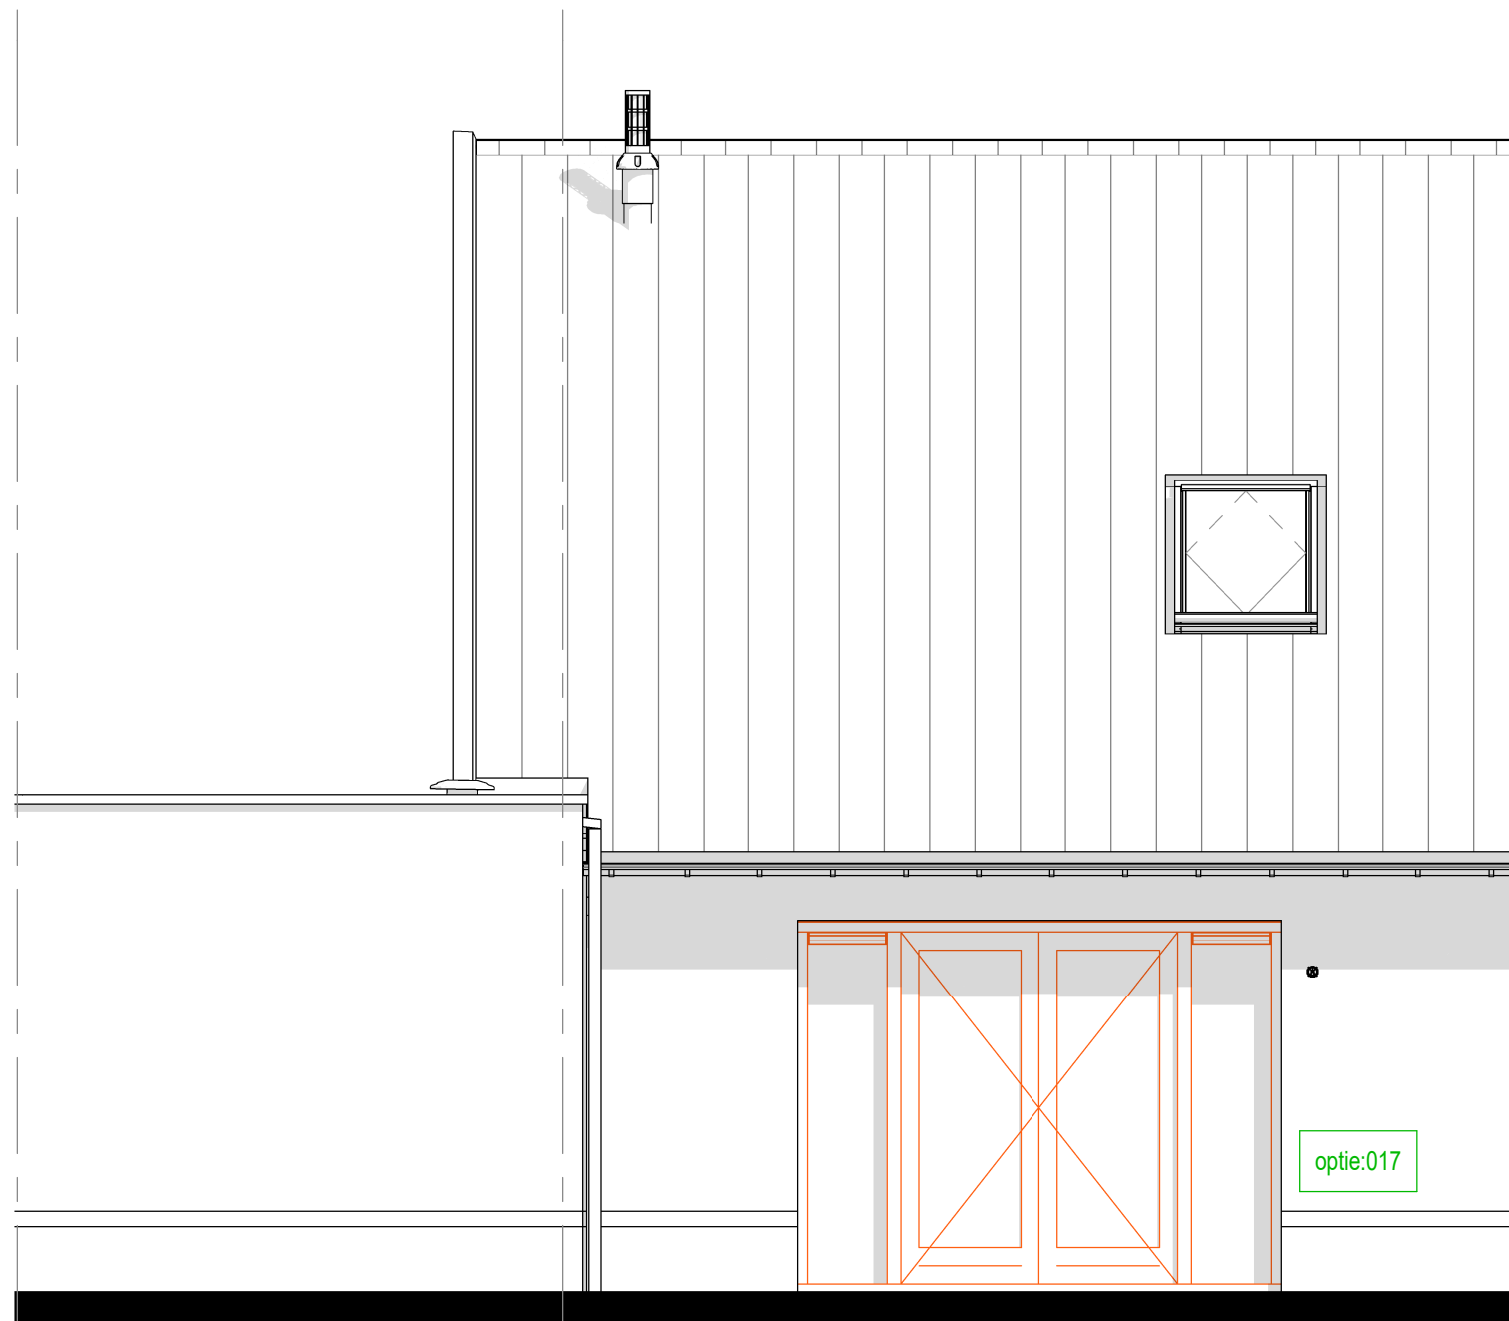

017 : Dubbele deuren met zijlichten

achtergevel






001Z : Uitbouw achtergevel 1200 mm

achtergevel



003Z : Uitbouw achtergevel 2400 mm
046A : Dakkapel op achtergevel, breedte 2500 mm - positie 1

achtergevel

 Renvooi opties	
	Standaard posities, afmeting etc. conform bouwkundige tekening woning
	Gewijzigde positie, afmeting etc. nadat optie gekozen is
	Nummer verwijzend koperkeuzelijst
	Zone t.b.v zonnepanelen * Aantallen en posities zijn indicatief

Bouwnummer 236



De Pas fase 3D

OPTIES - C2b - Gevels

tek.nr.: 06.613

schaal: 1:50

formaat: A1

getekend: KP (Trebbe)

datum: 19-12-2024

wijziging:

Trebbe NoordOost B.V.

telefoon: 088 259 00 00
website: www.trebbe.nl

