




001Z : Uitbouw achtergevel 1200 mm

achtergevel



003Z : Uitbouw achtergevel 2400 mm  
046A : Dakkapel op achtergevel, breedte 2500 mm - positie 1

achtergevel

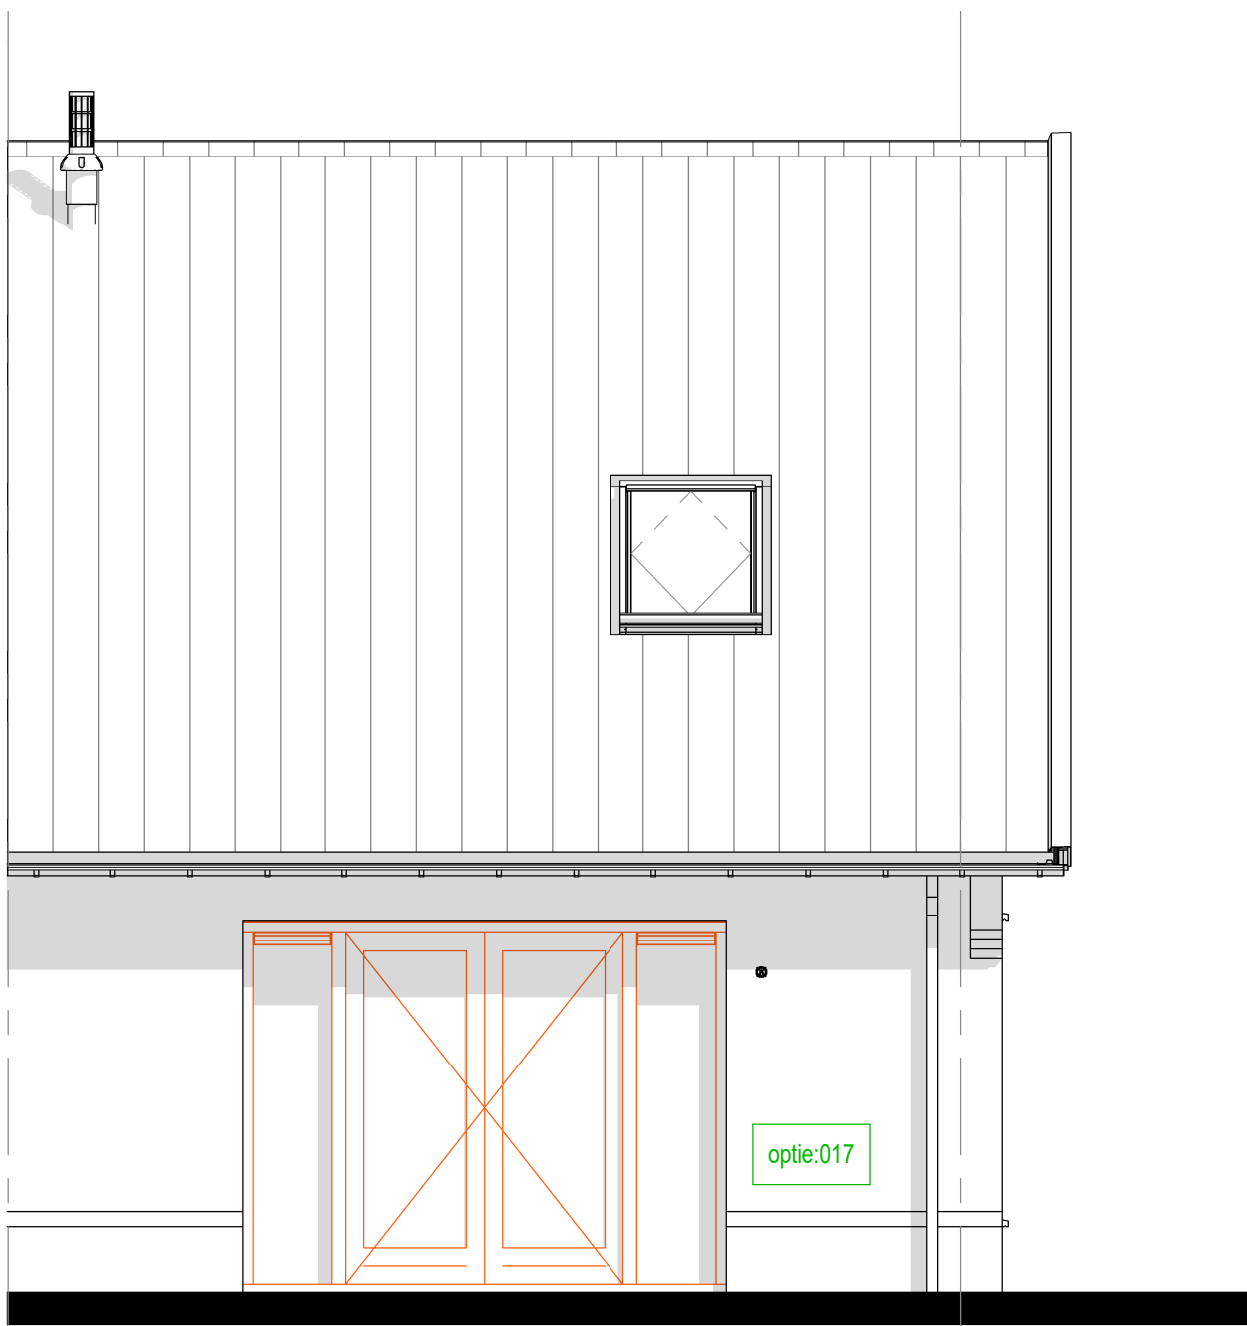

017 : Dubbele deuren met zijlichten

achtergevel

Renvooi opties	
	Standaard posities, afmeting etc. conform bouwkundige tekening woning
	Gewijzigde positie, afmeting etc. nadat optie gekozen is
	Nummer verwijzend koperkeuzelijst
	Zone t.b.v zonnepanelen * Aantallen en posities zijn indicatief

Bouwnummer 238



De Pas fase 3D  
OPTIES - C3 - Gevels

tek.nr.: 06.618

schaal: 1:50

formaat: A2 841

getekend: KP (Trebbe)

datum: 19-12-2024

wijziging:

Trebbe NoordOost B.V.

telefoon: 088 259 00 00  
website: www.trebbe.nl

