



1e verdieping

144A : Vergroten badkamer (met ca. 500 mm)
161C : Zolderindeling met slaapkamer, badkamer en technische ruimte, (incl. 1 dakraam wanneer geen dakkapel)

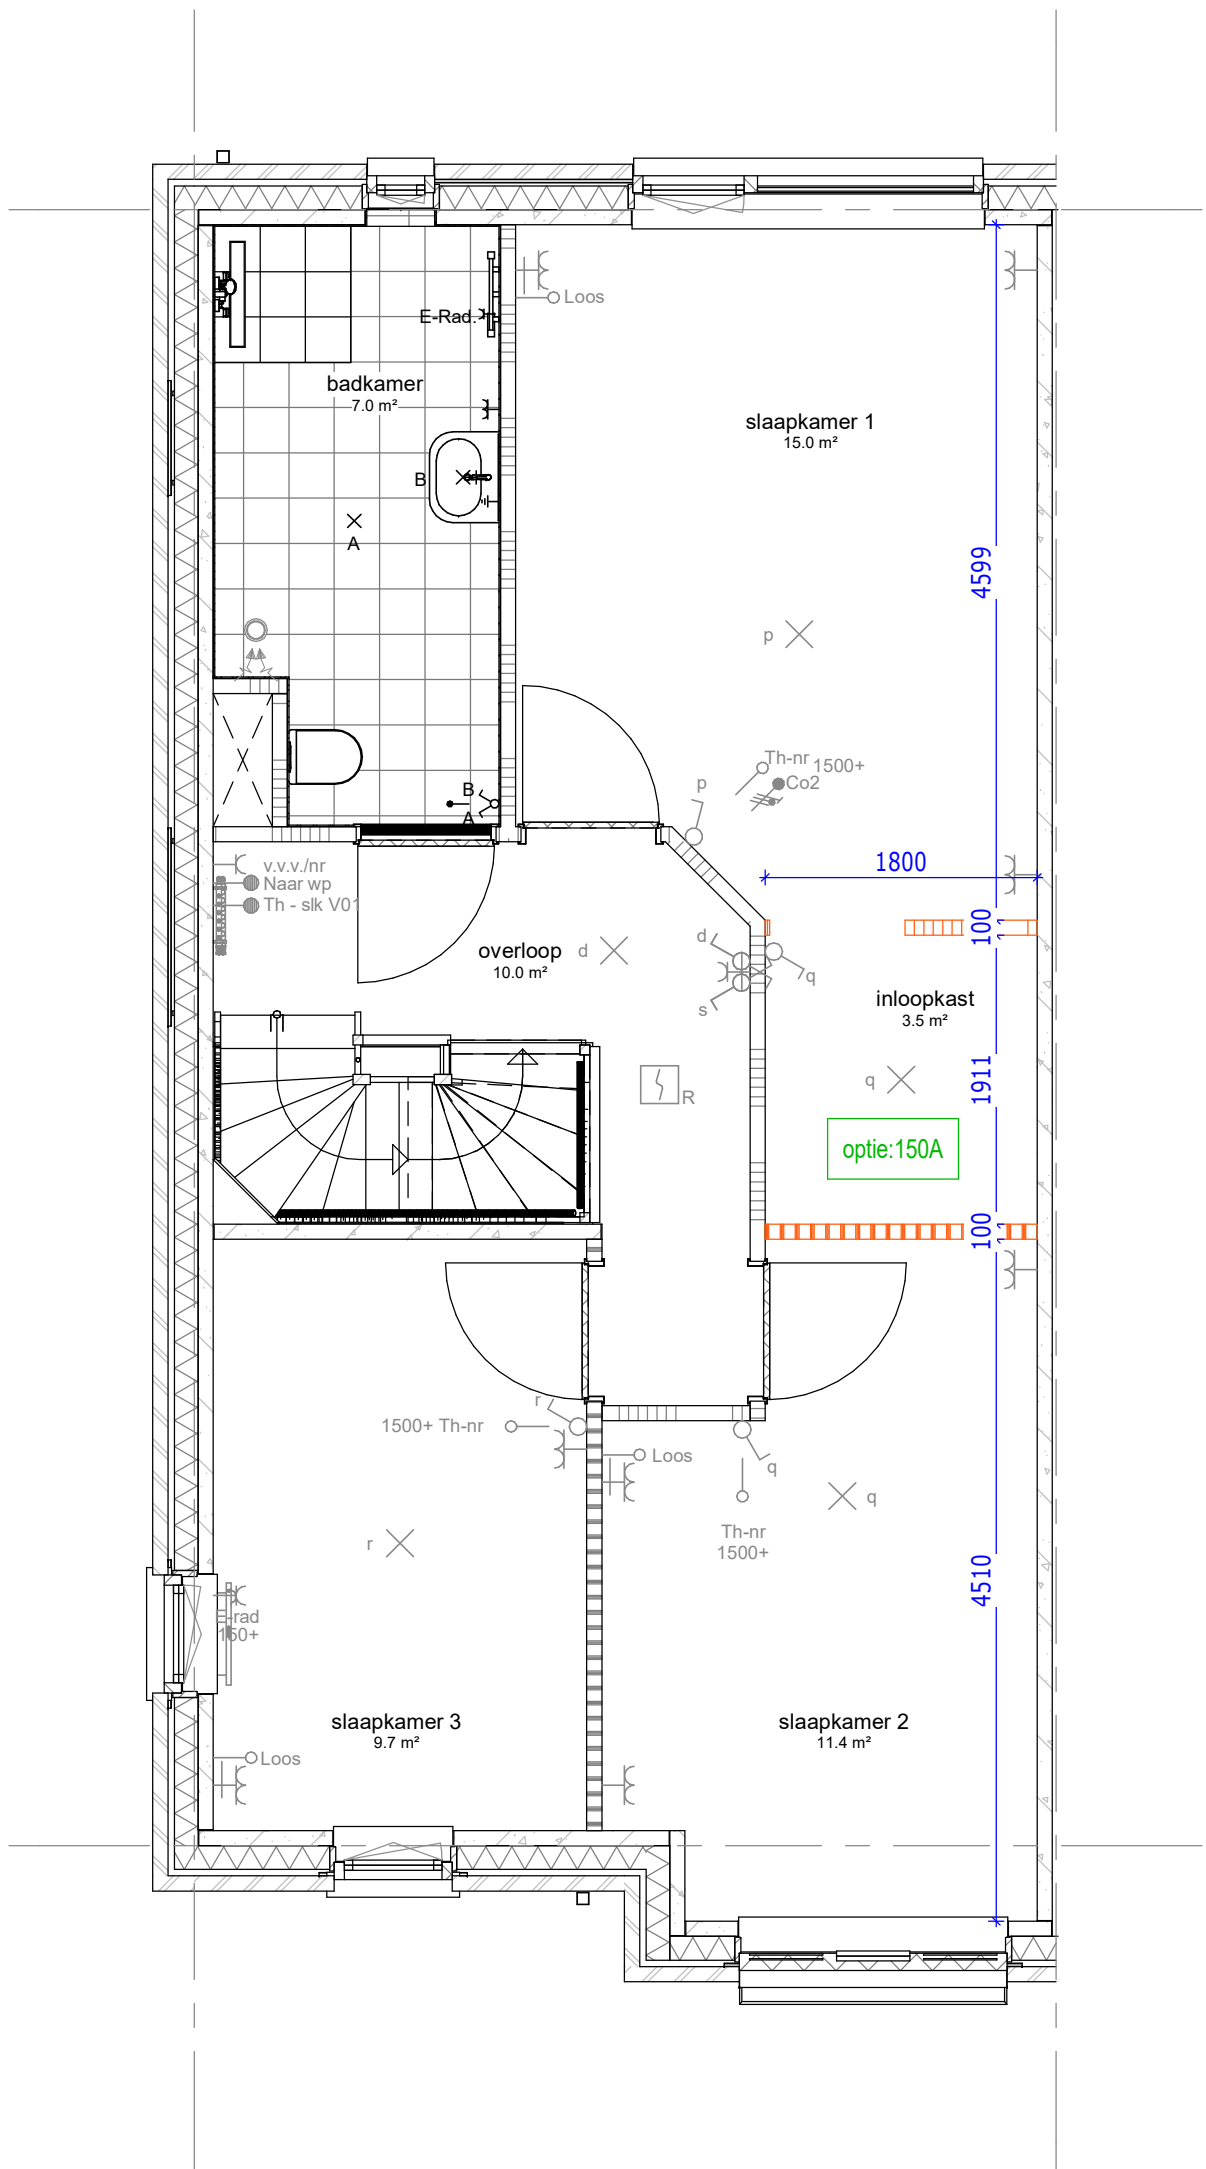


1e verdieping

150A : Inloopkast t.b.v. slaapkamer achtergevel

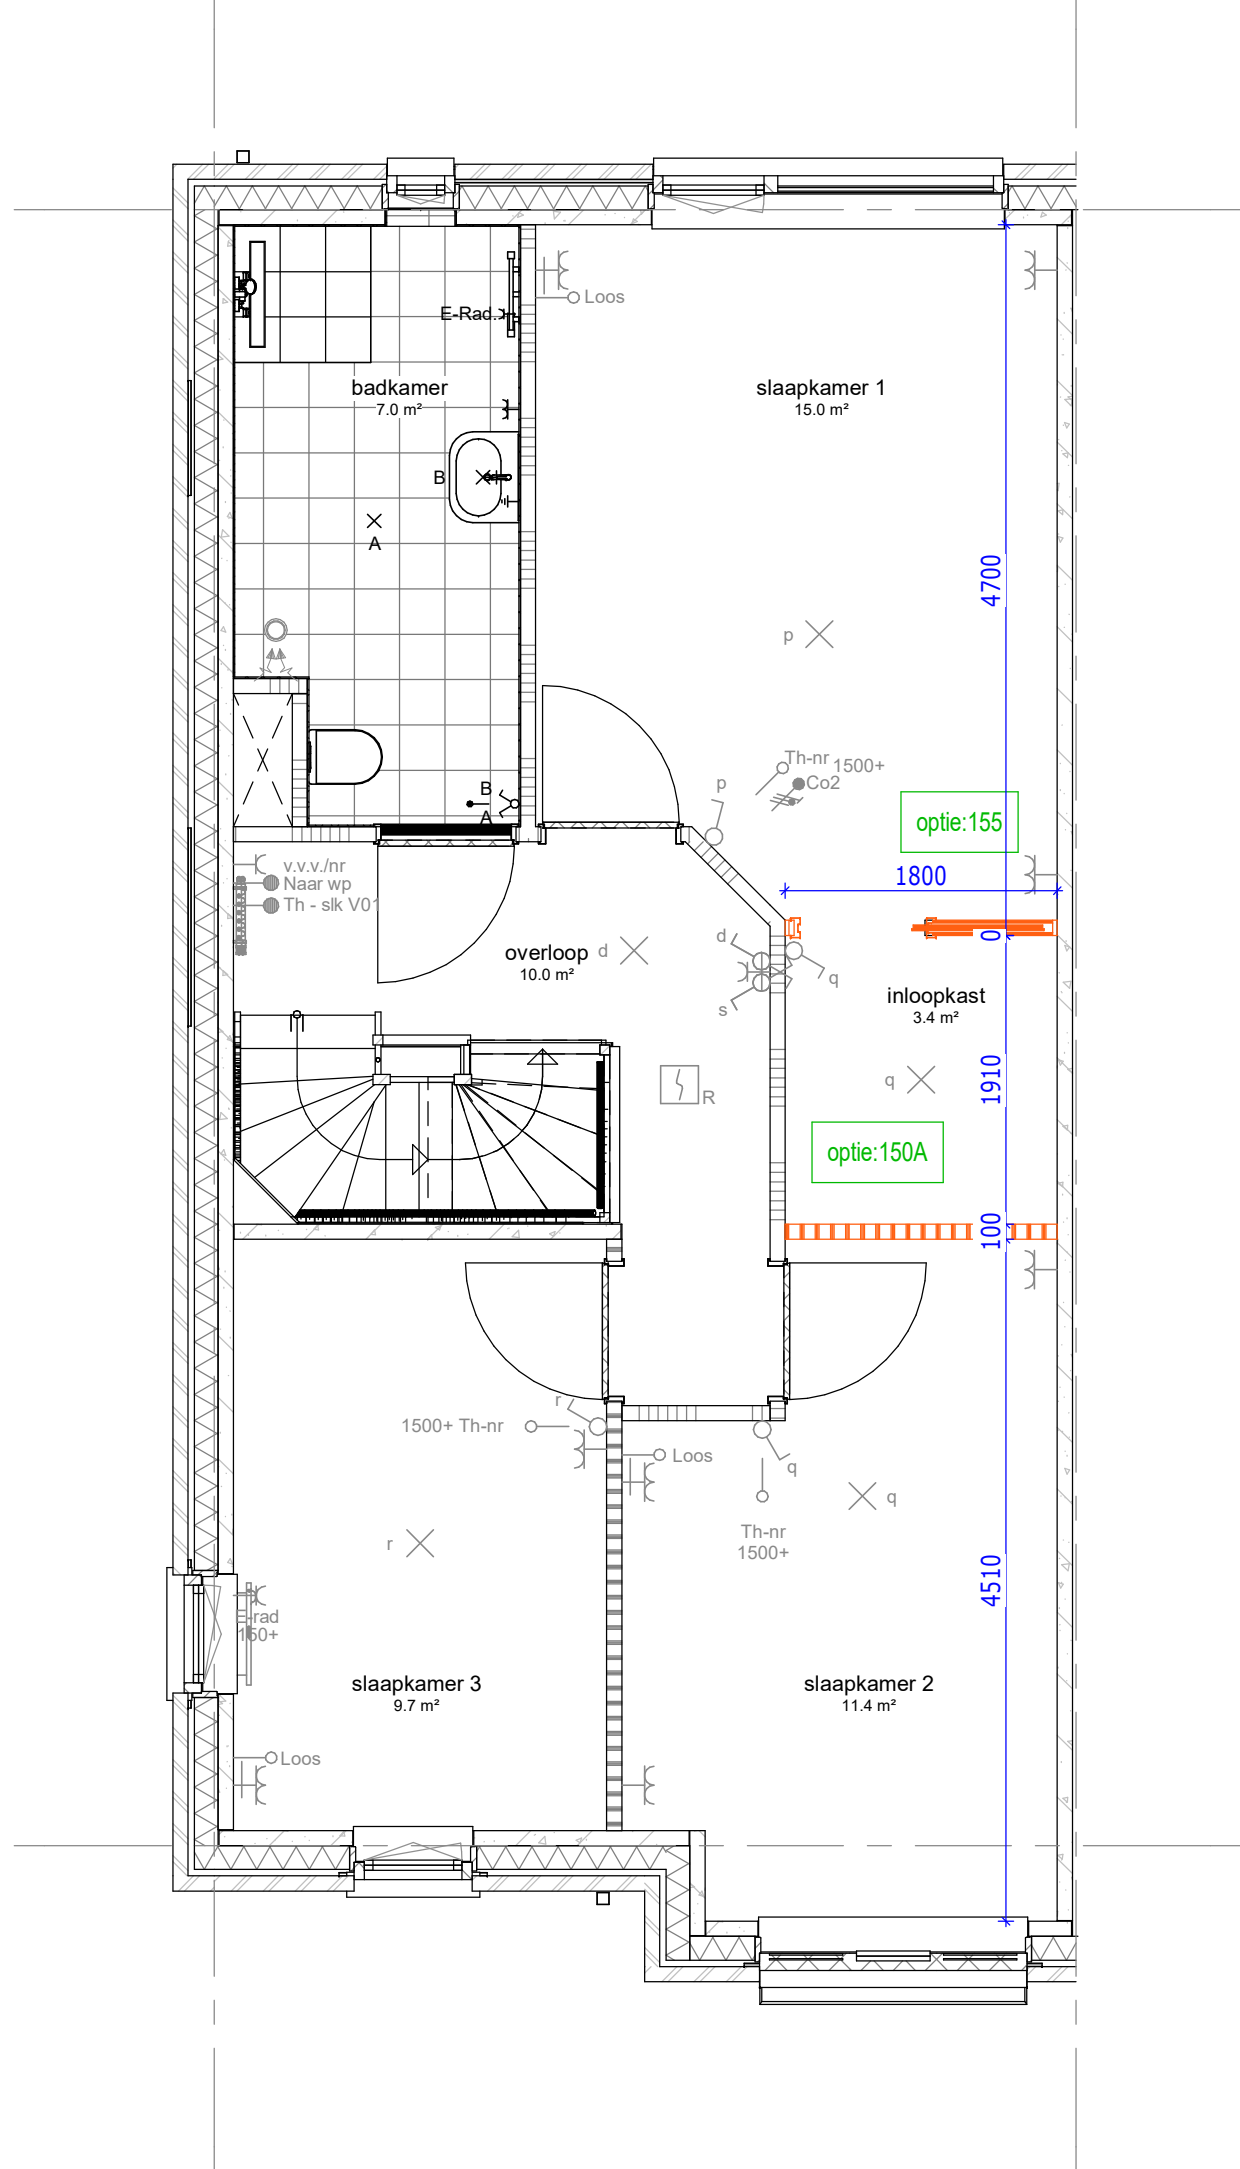


1e verdieping

150A : Inloopkast t.b.v. slaapkamer achtergevel
155 : Schuifdeursysteem incl. Softclose i.c.m. optie inloopkast

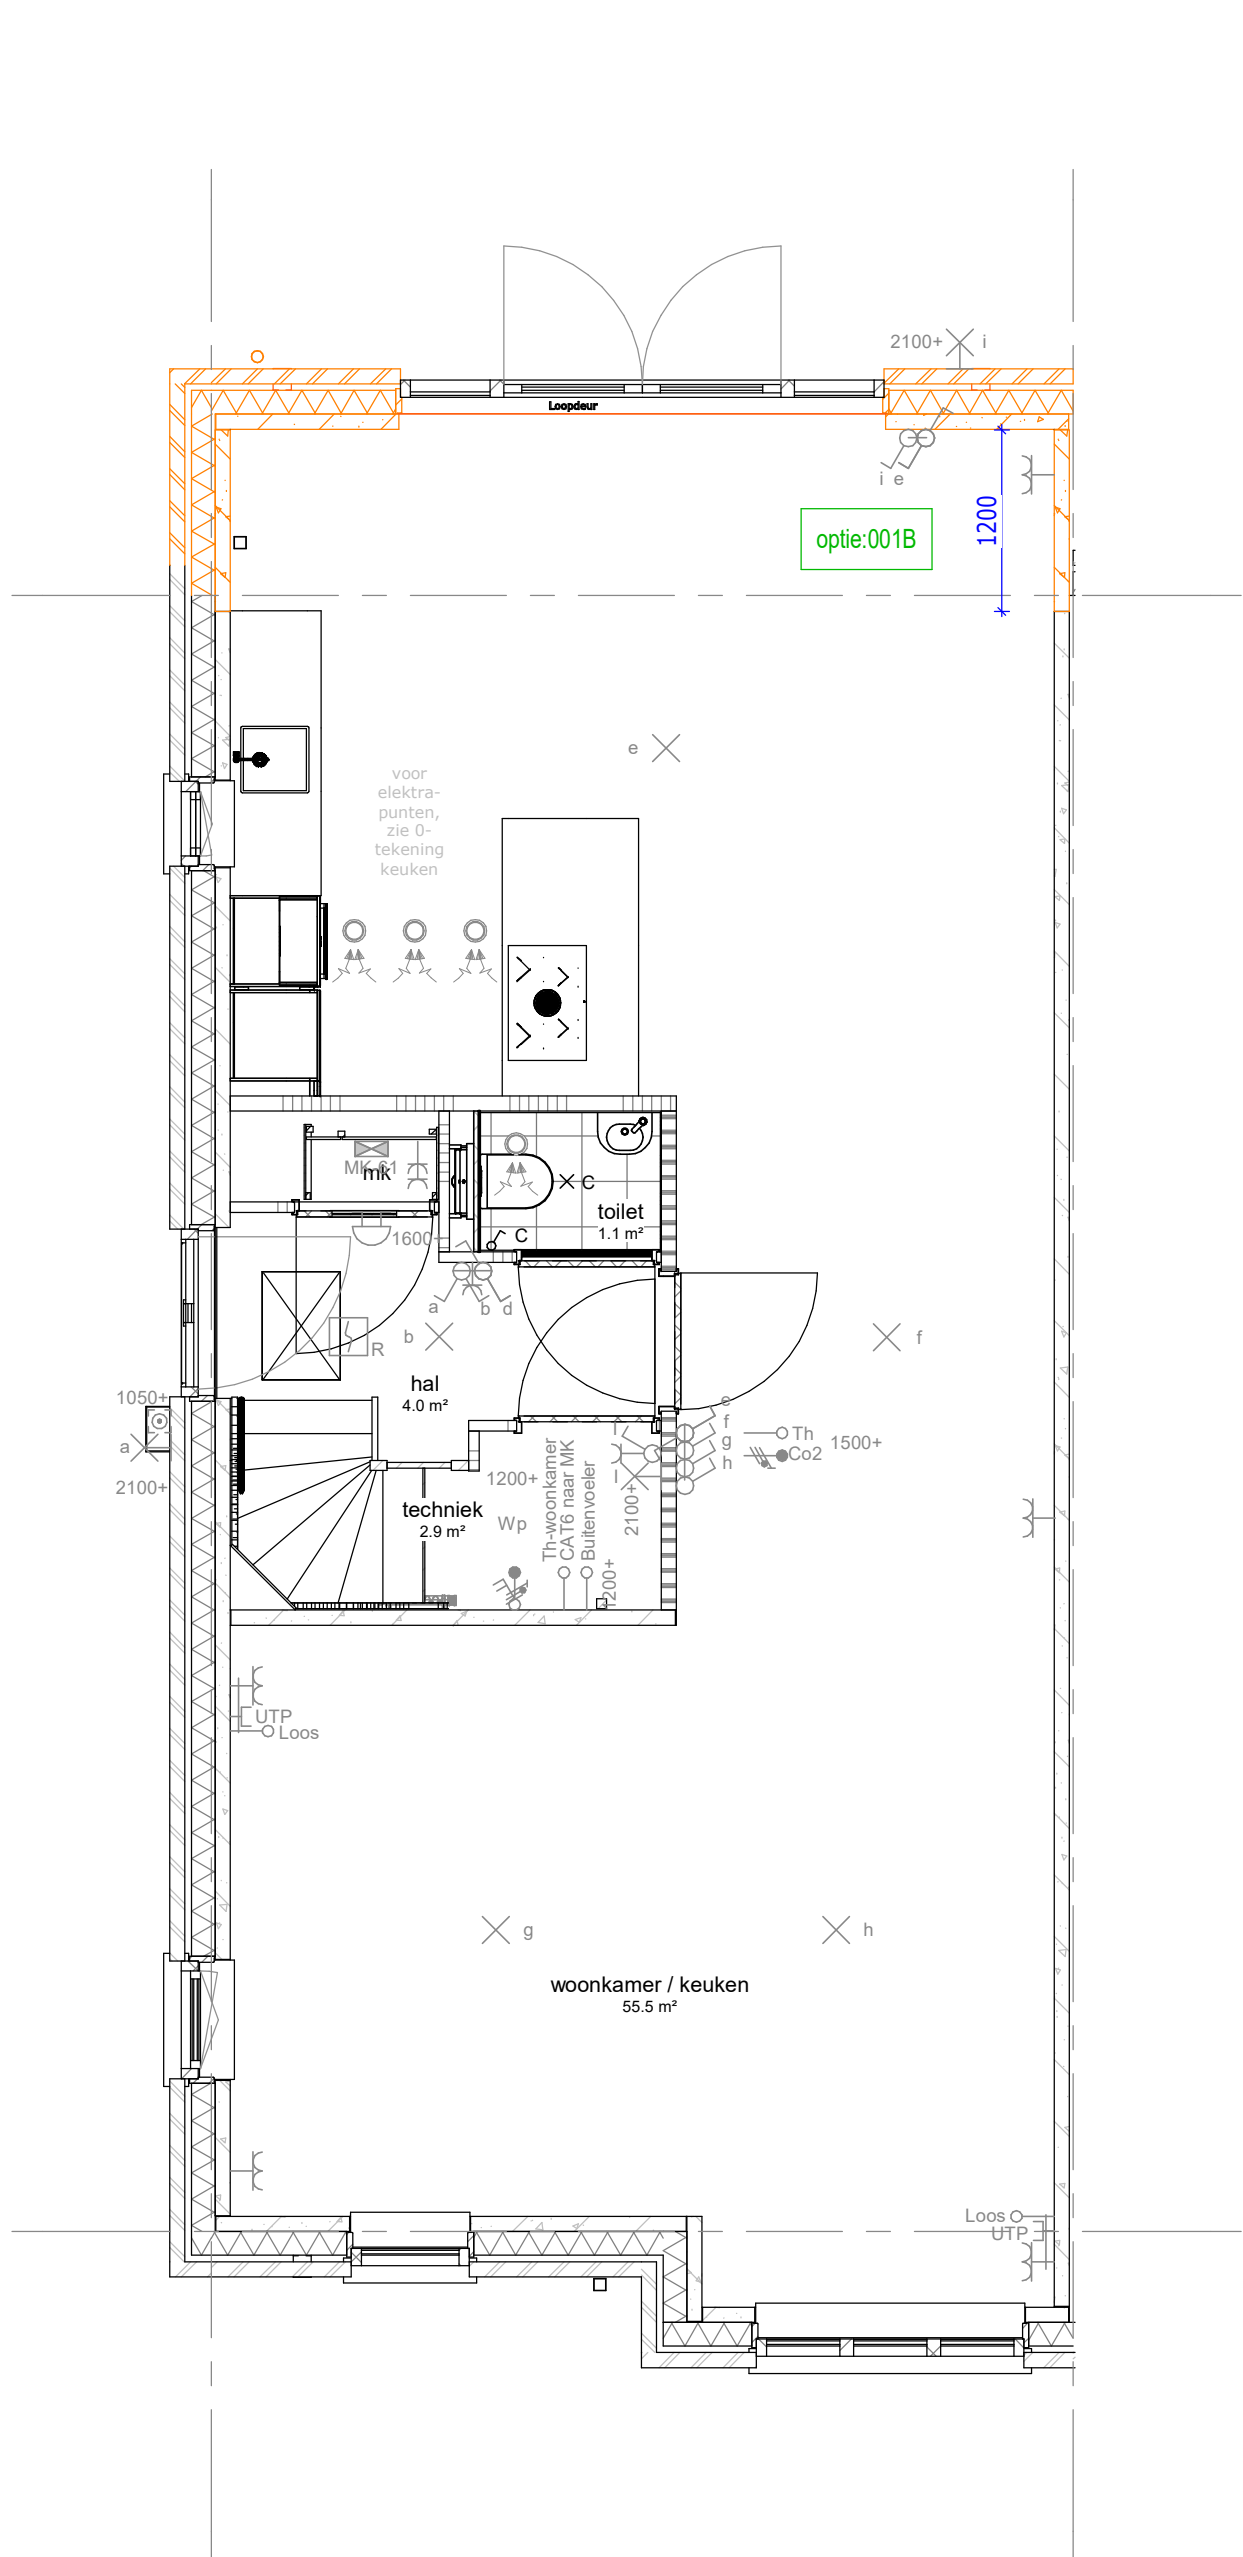


begane grond

001B : Uitbouw achtergevel 1200 mm

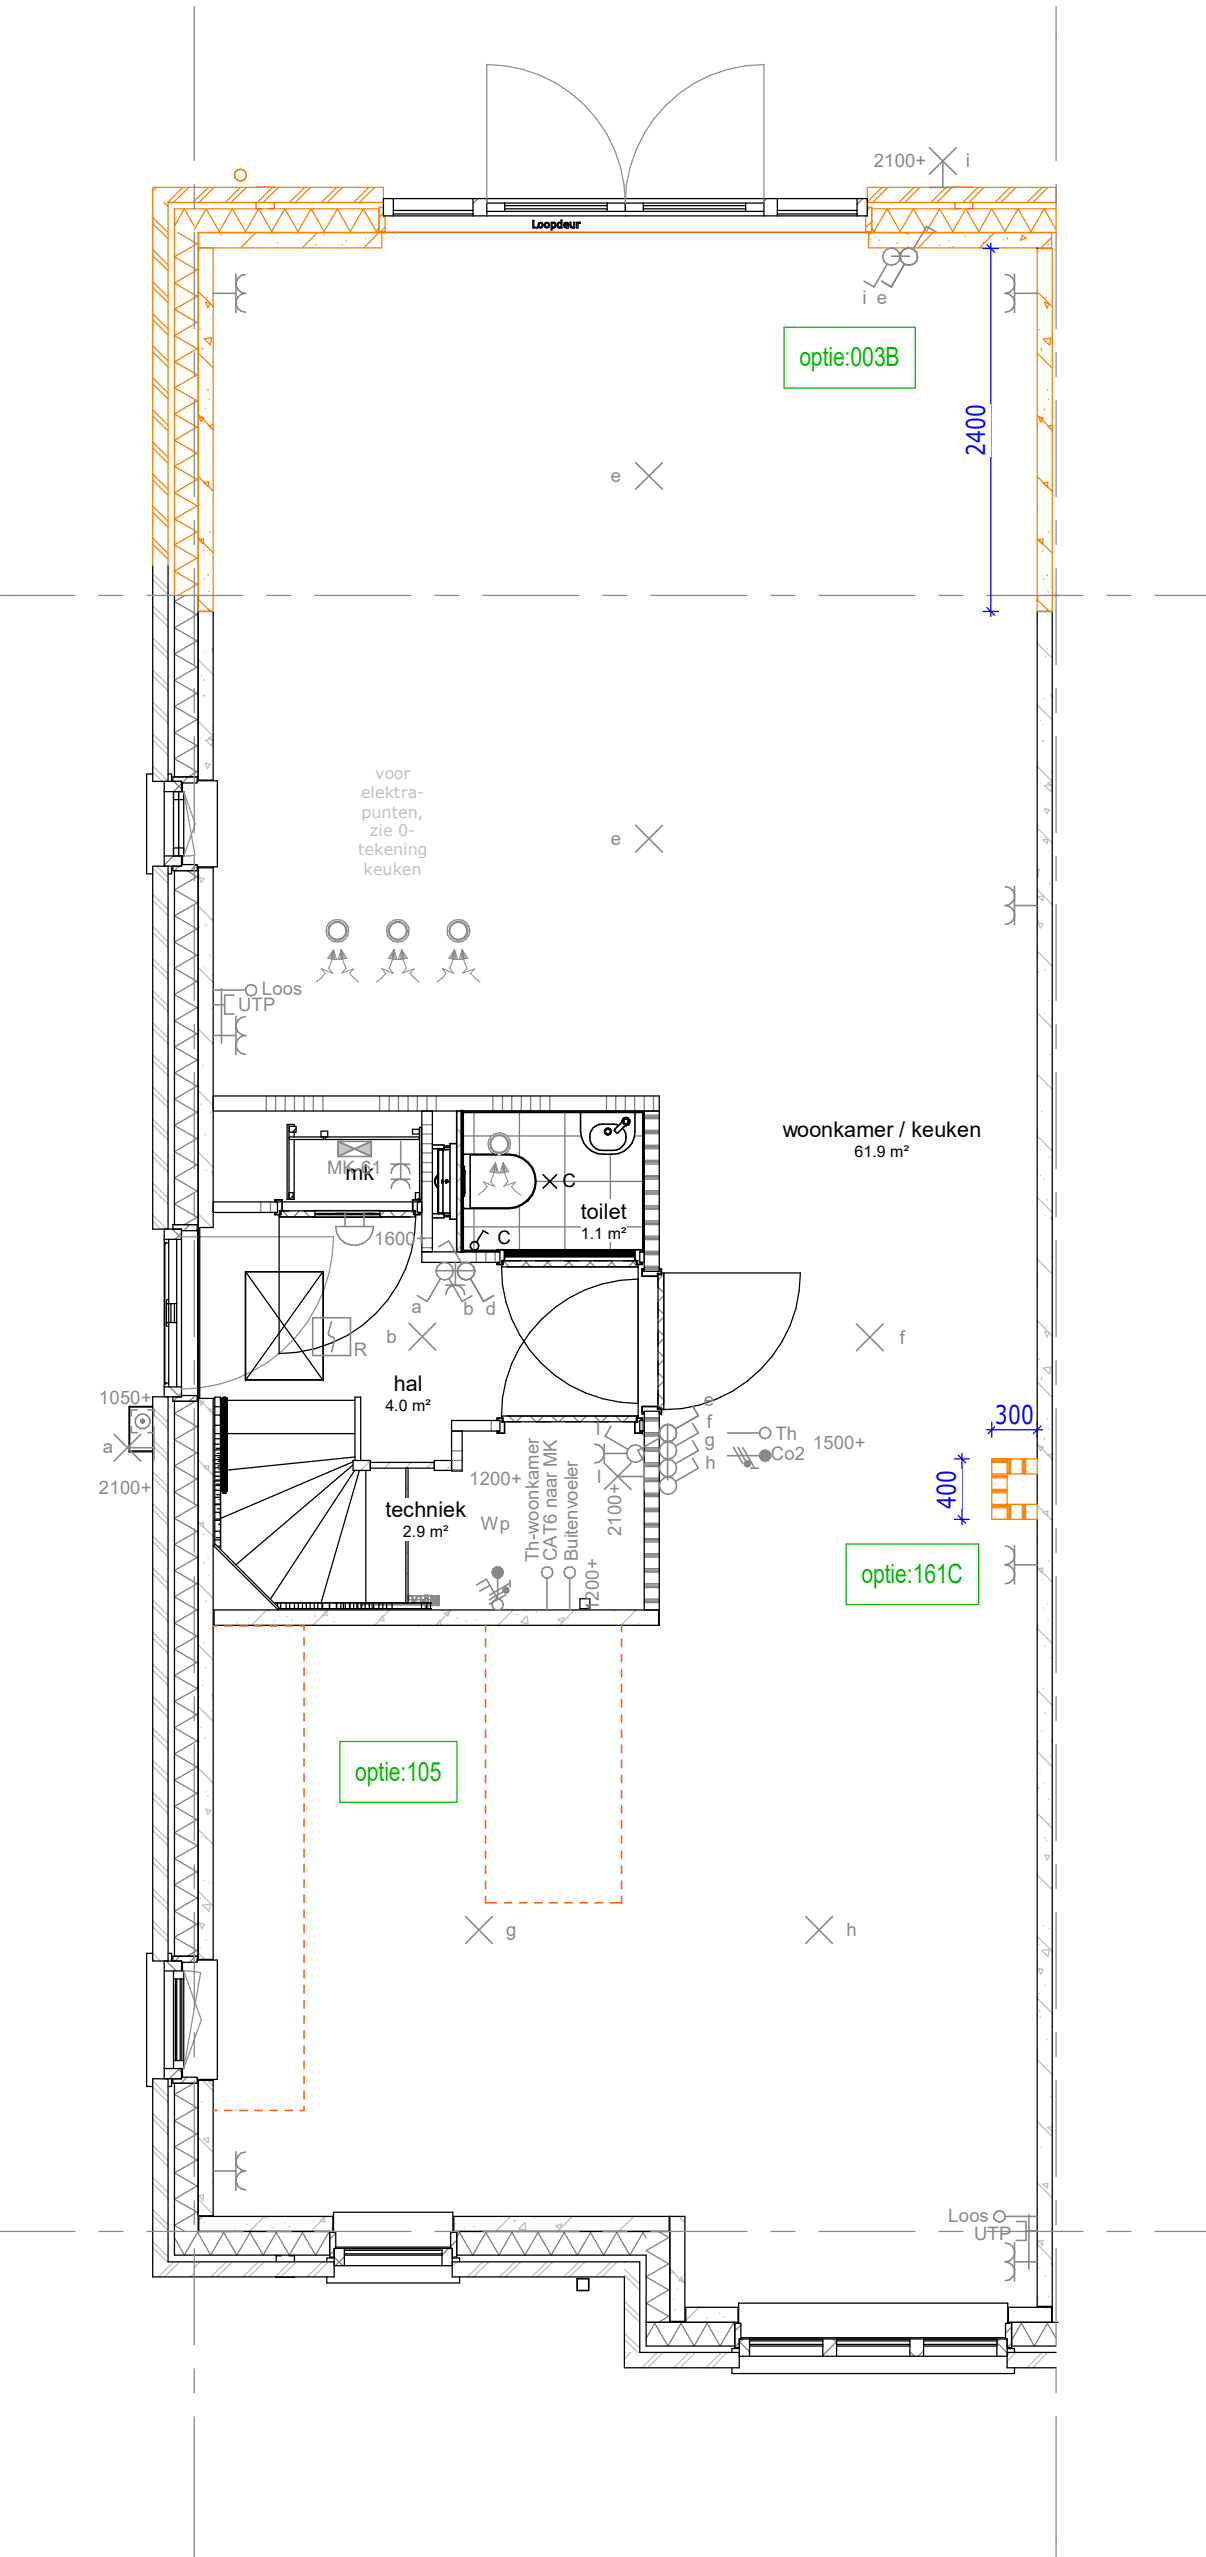


begane grond

003B : Uitbouw achtergevel 2400 mm
105 : Keuken verplaatsen naar de voorzijde in de woning
161C : Zolderindeling met slaapkamer, badkamer en technische ruimte, (incl. 1 dakraam wanneer geen dakkapel)

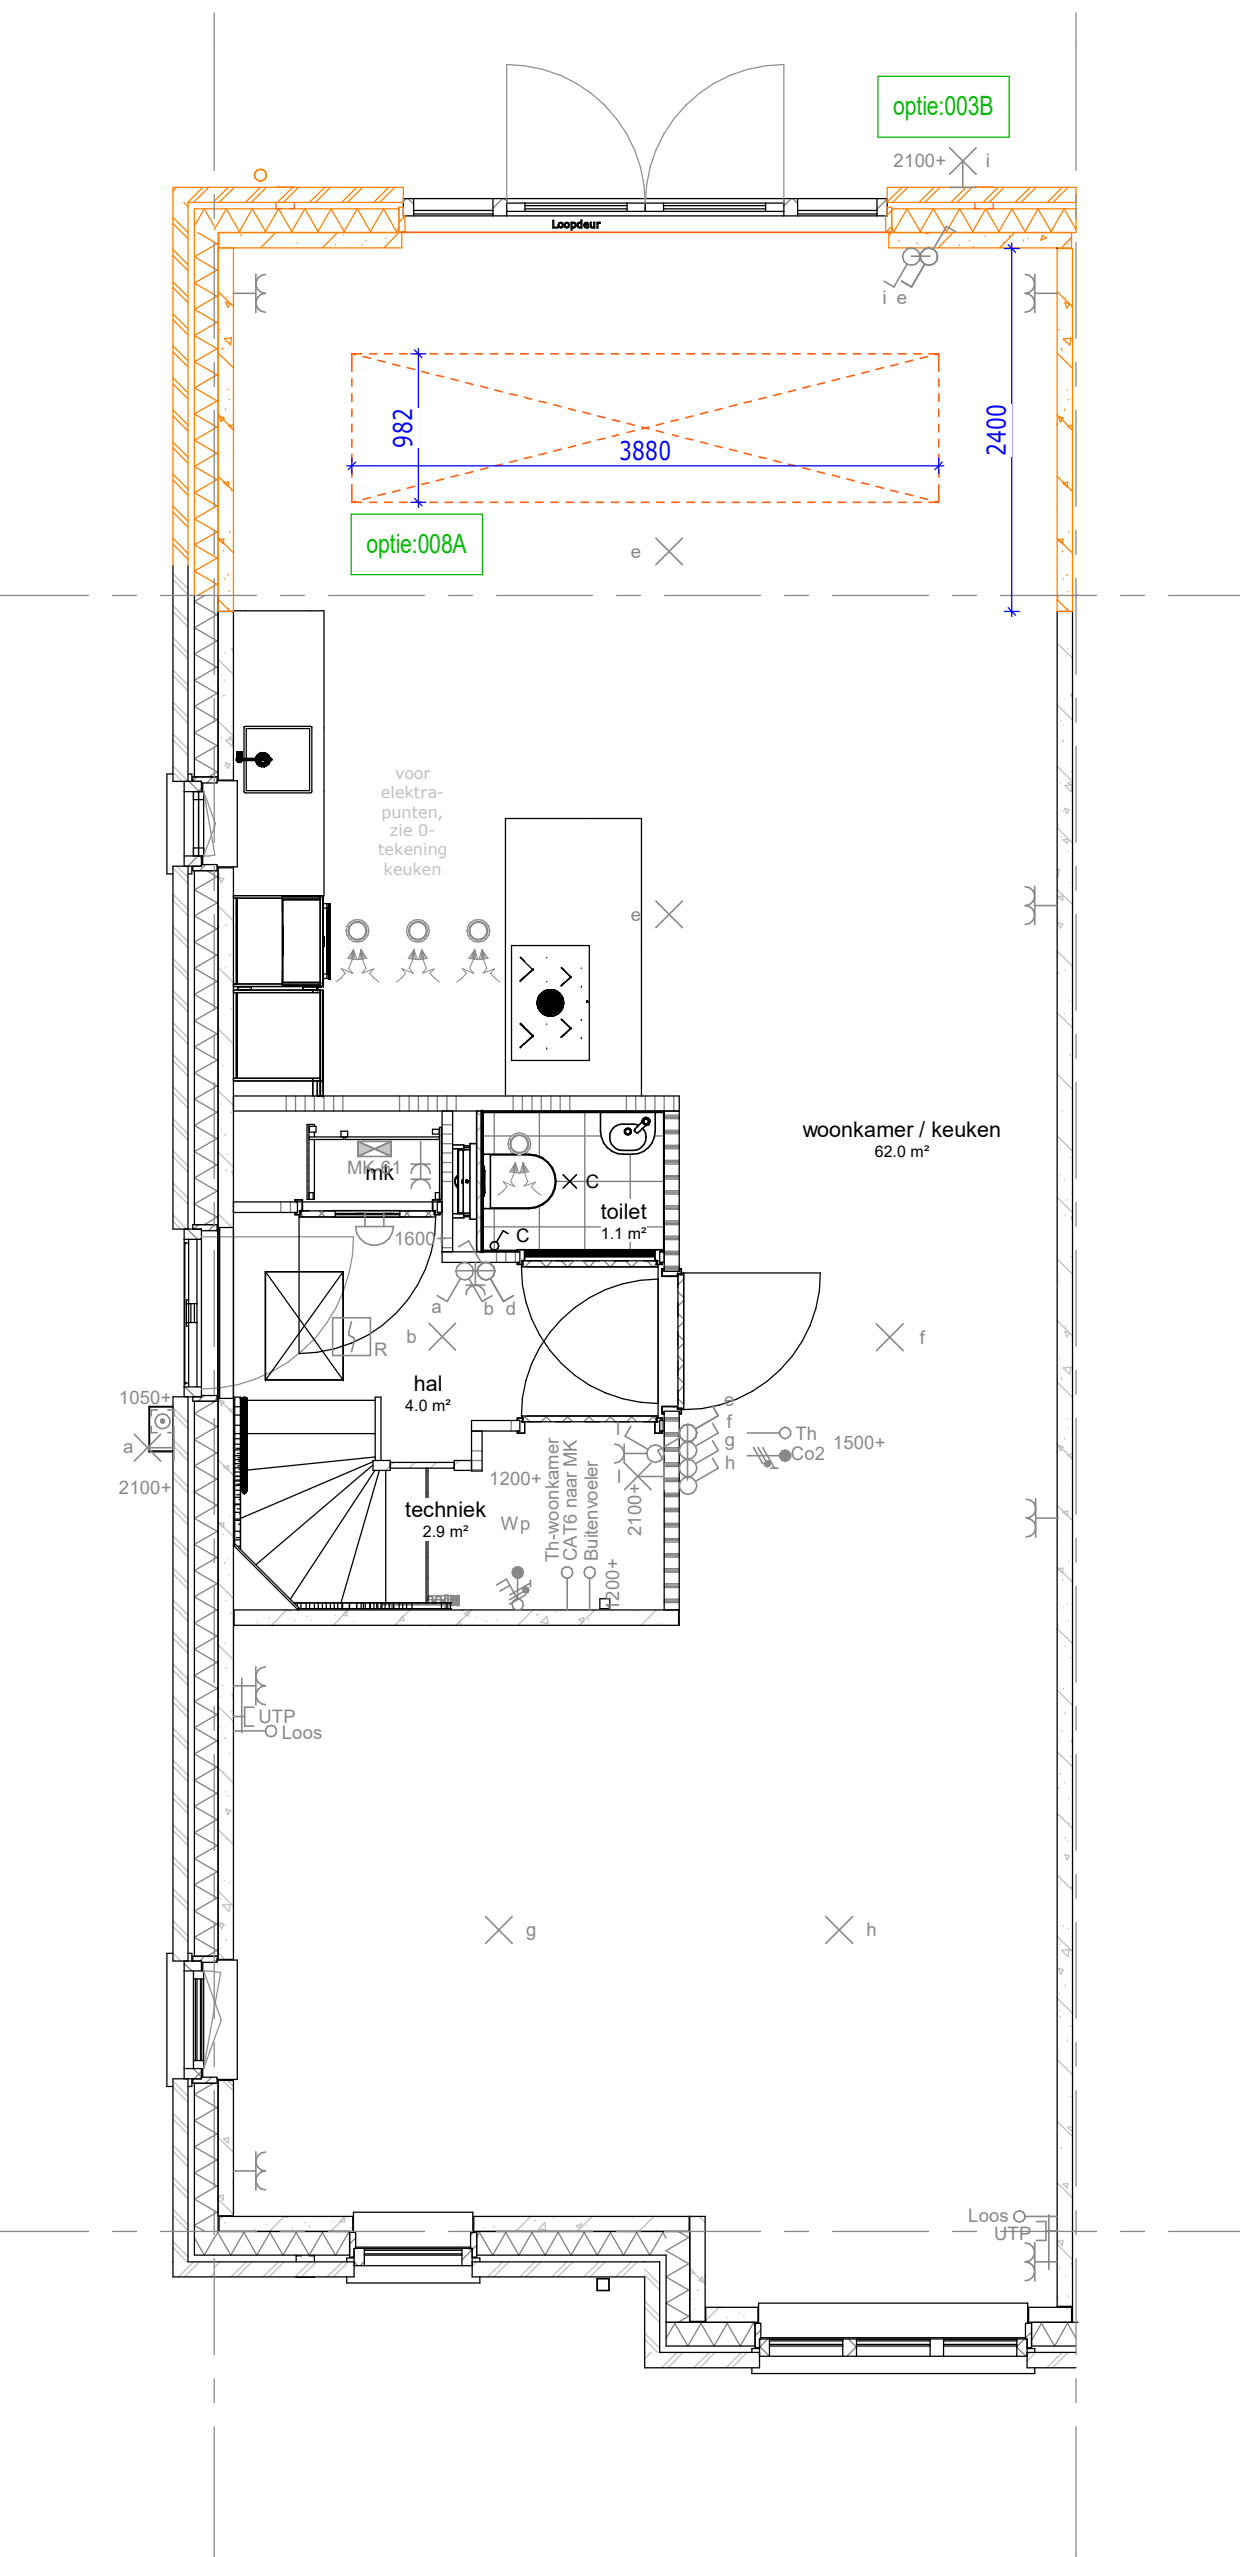

begane grond

003B : Uitbouw achtergevel 2400 mm
008A : Lichtstaaf afm. 1000x3880mm

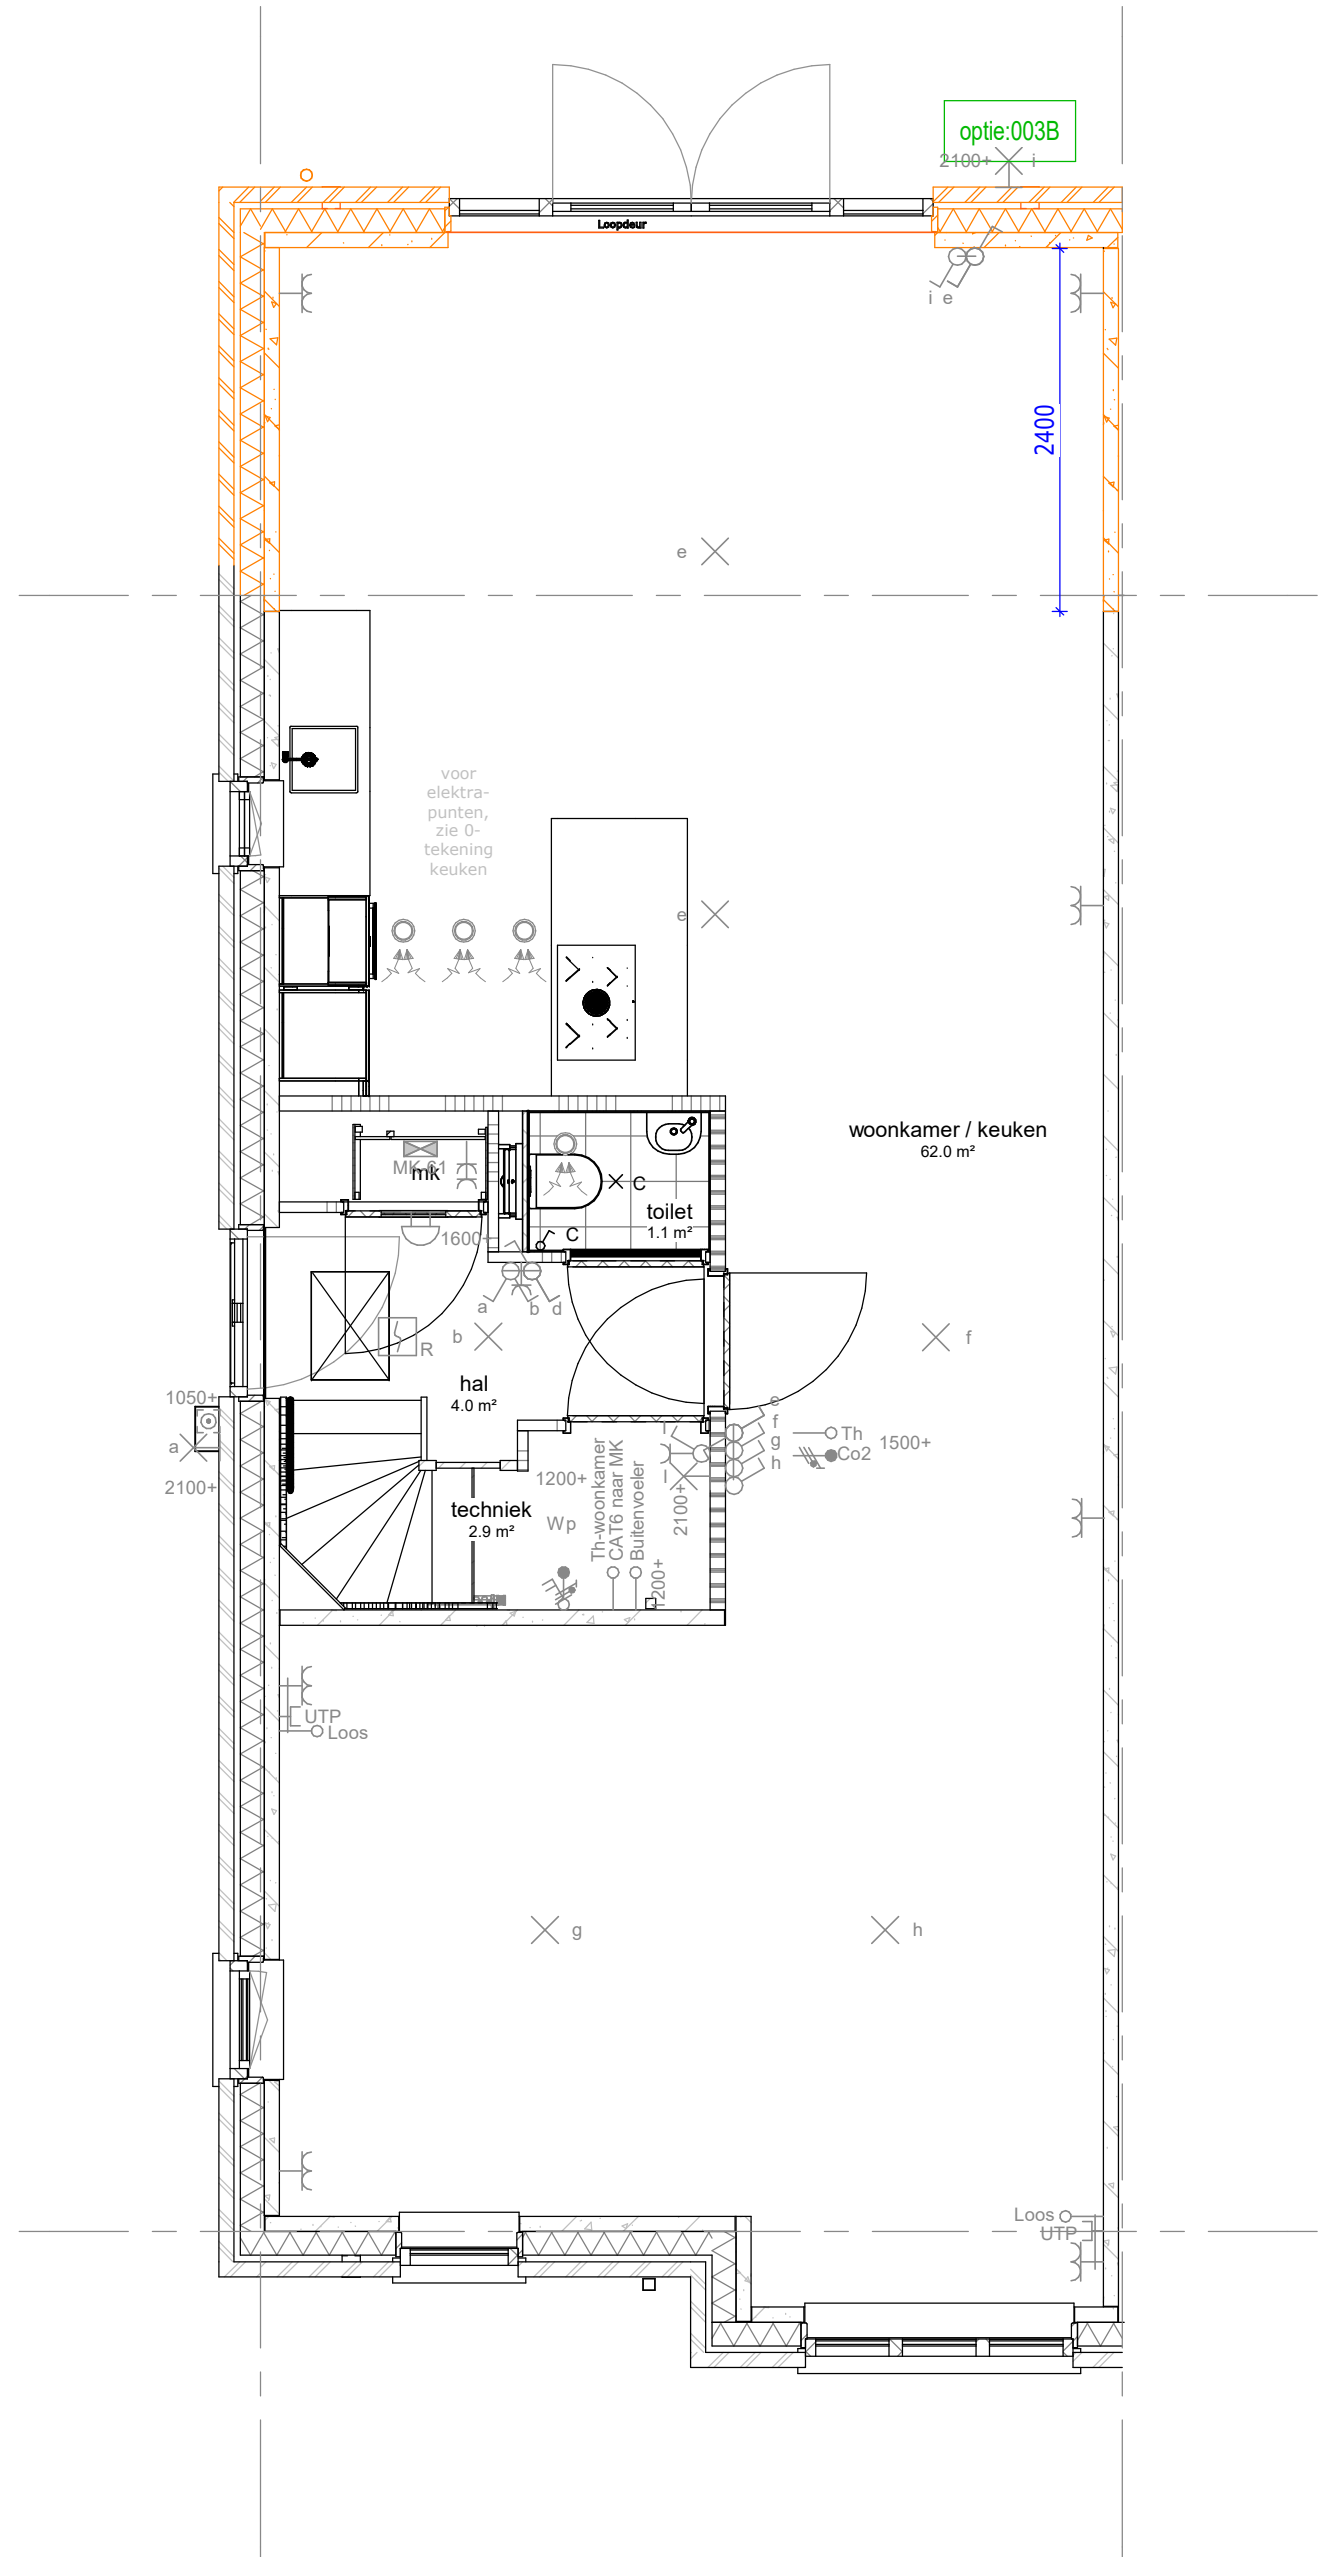

begane grond

003B : Uitbouw achtergevel 2400 mm

Renvooi opties	
	Standaard posities, afmeting etc. conform bouwkundige tekening woning
	Gewijzigde positie, afmeting etc. nadat optie gekozen is
	Nummer verwijzend koperkeuzelijst
	Zone t.b.v zonnepanelen * Aantallen en posities zijn indicatief

Bouwnummer 235
Bouwnummer gespiegeld 234



De Pas fase 3D
OPTIES - D1 - BG en 1e

werknr.: 11095

tek.nr.: 06.620
schaal: 1:50
formaat: A0
getekend: KP (Trebbe)

datum: 19-12-2024
wijziging:

Trebbe NoordOost B.V.
telefoon: 088 259 00 00
website: www.trebbe.nl

