



1e verdieping

144P : Vergróten badkamer (met ca. 300 mm)
164X : Zolderindeling met slaapkamer, badkamer, berging en technische ruimte, incl. 1 dakraam

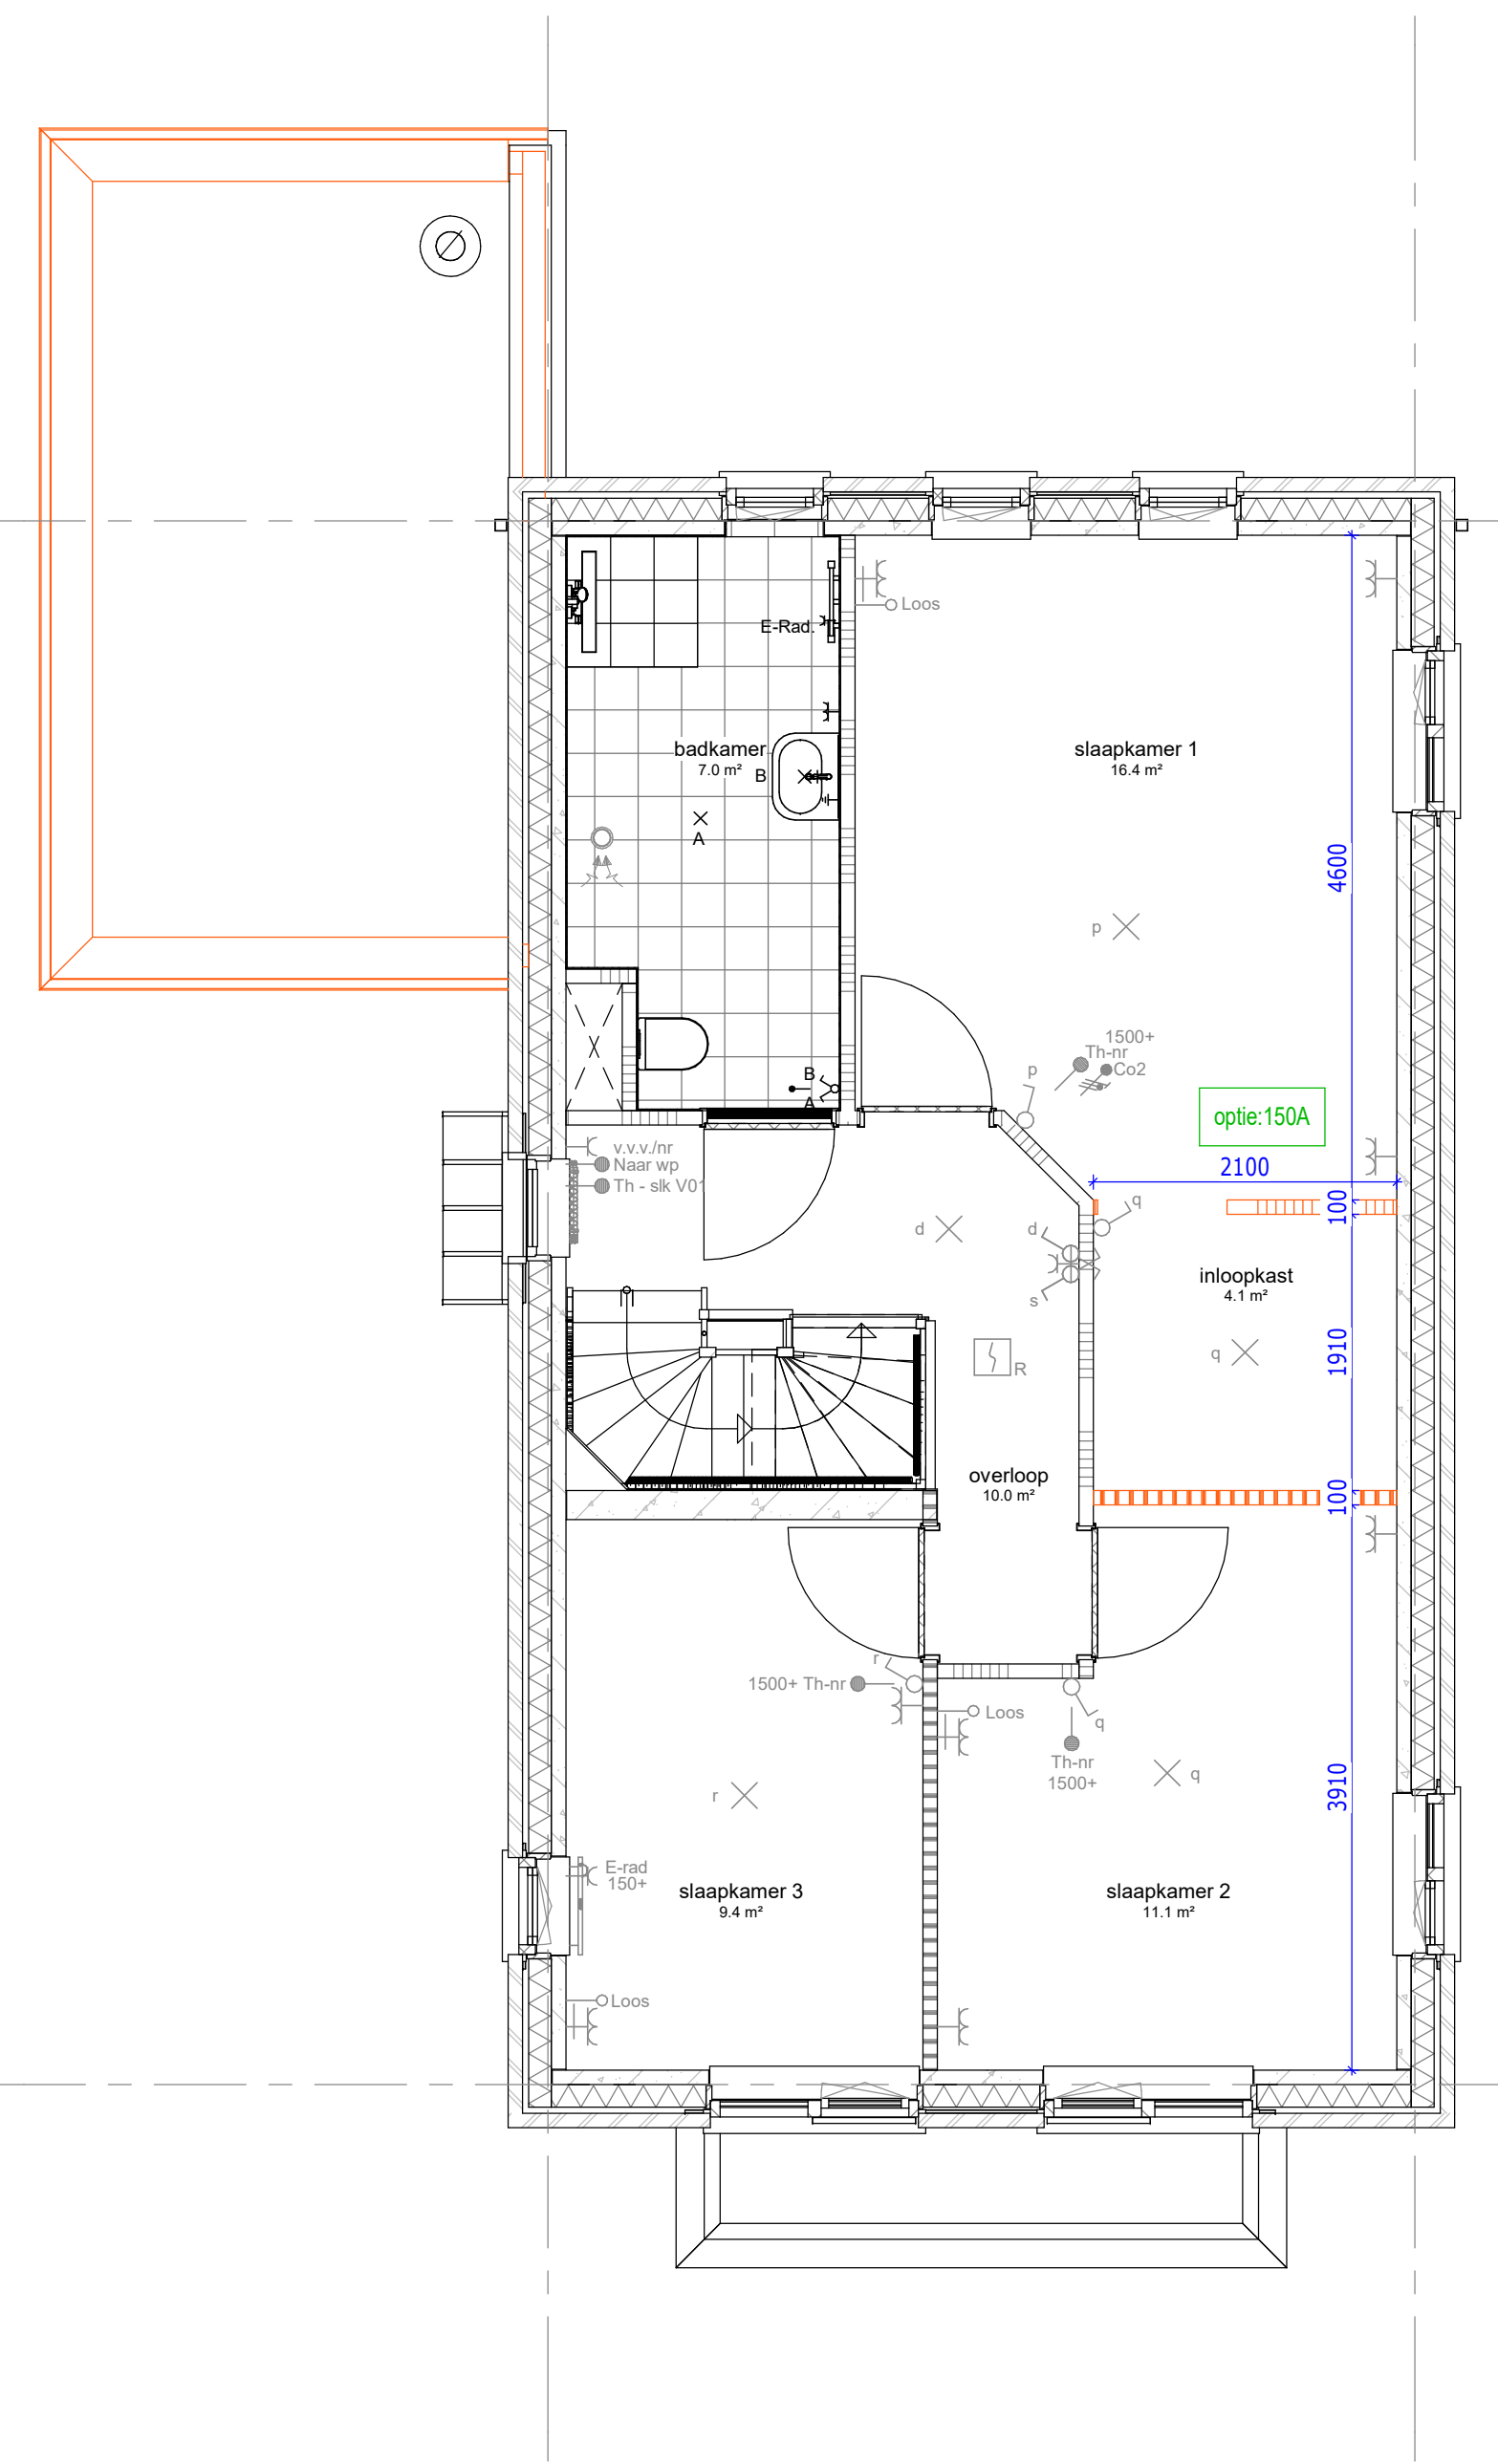


1e verdieping

150A : Inloopkast t.b.v. slaapkamer achtergevel

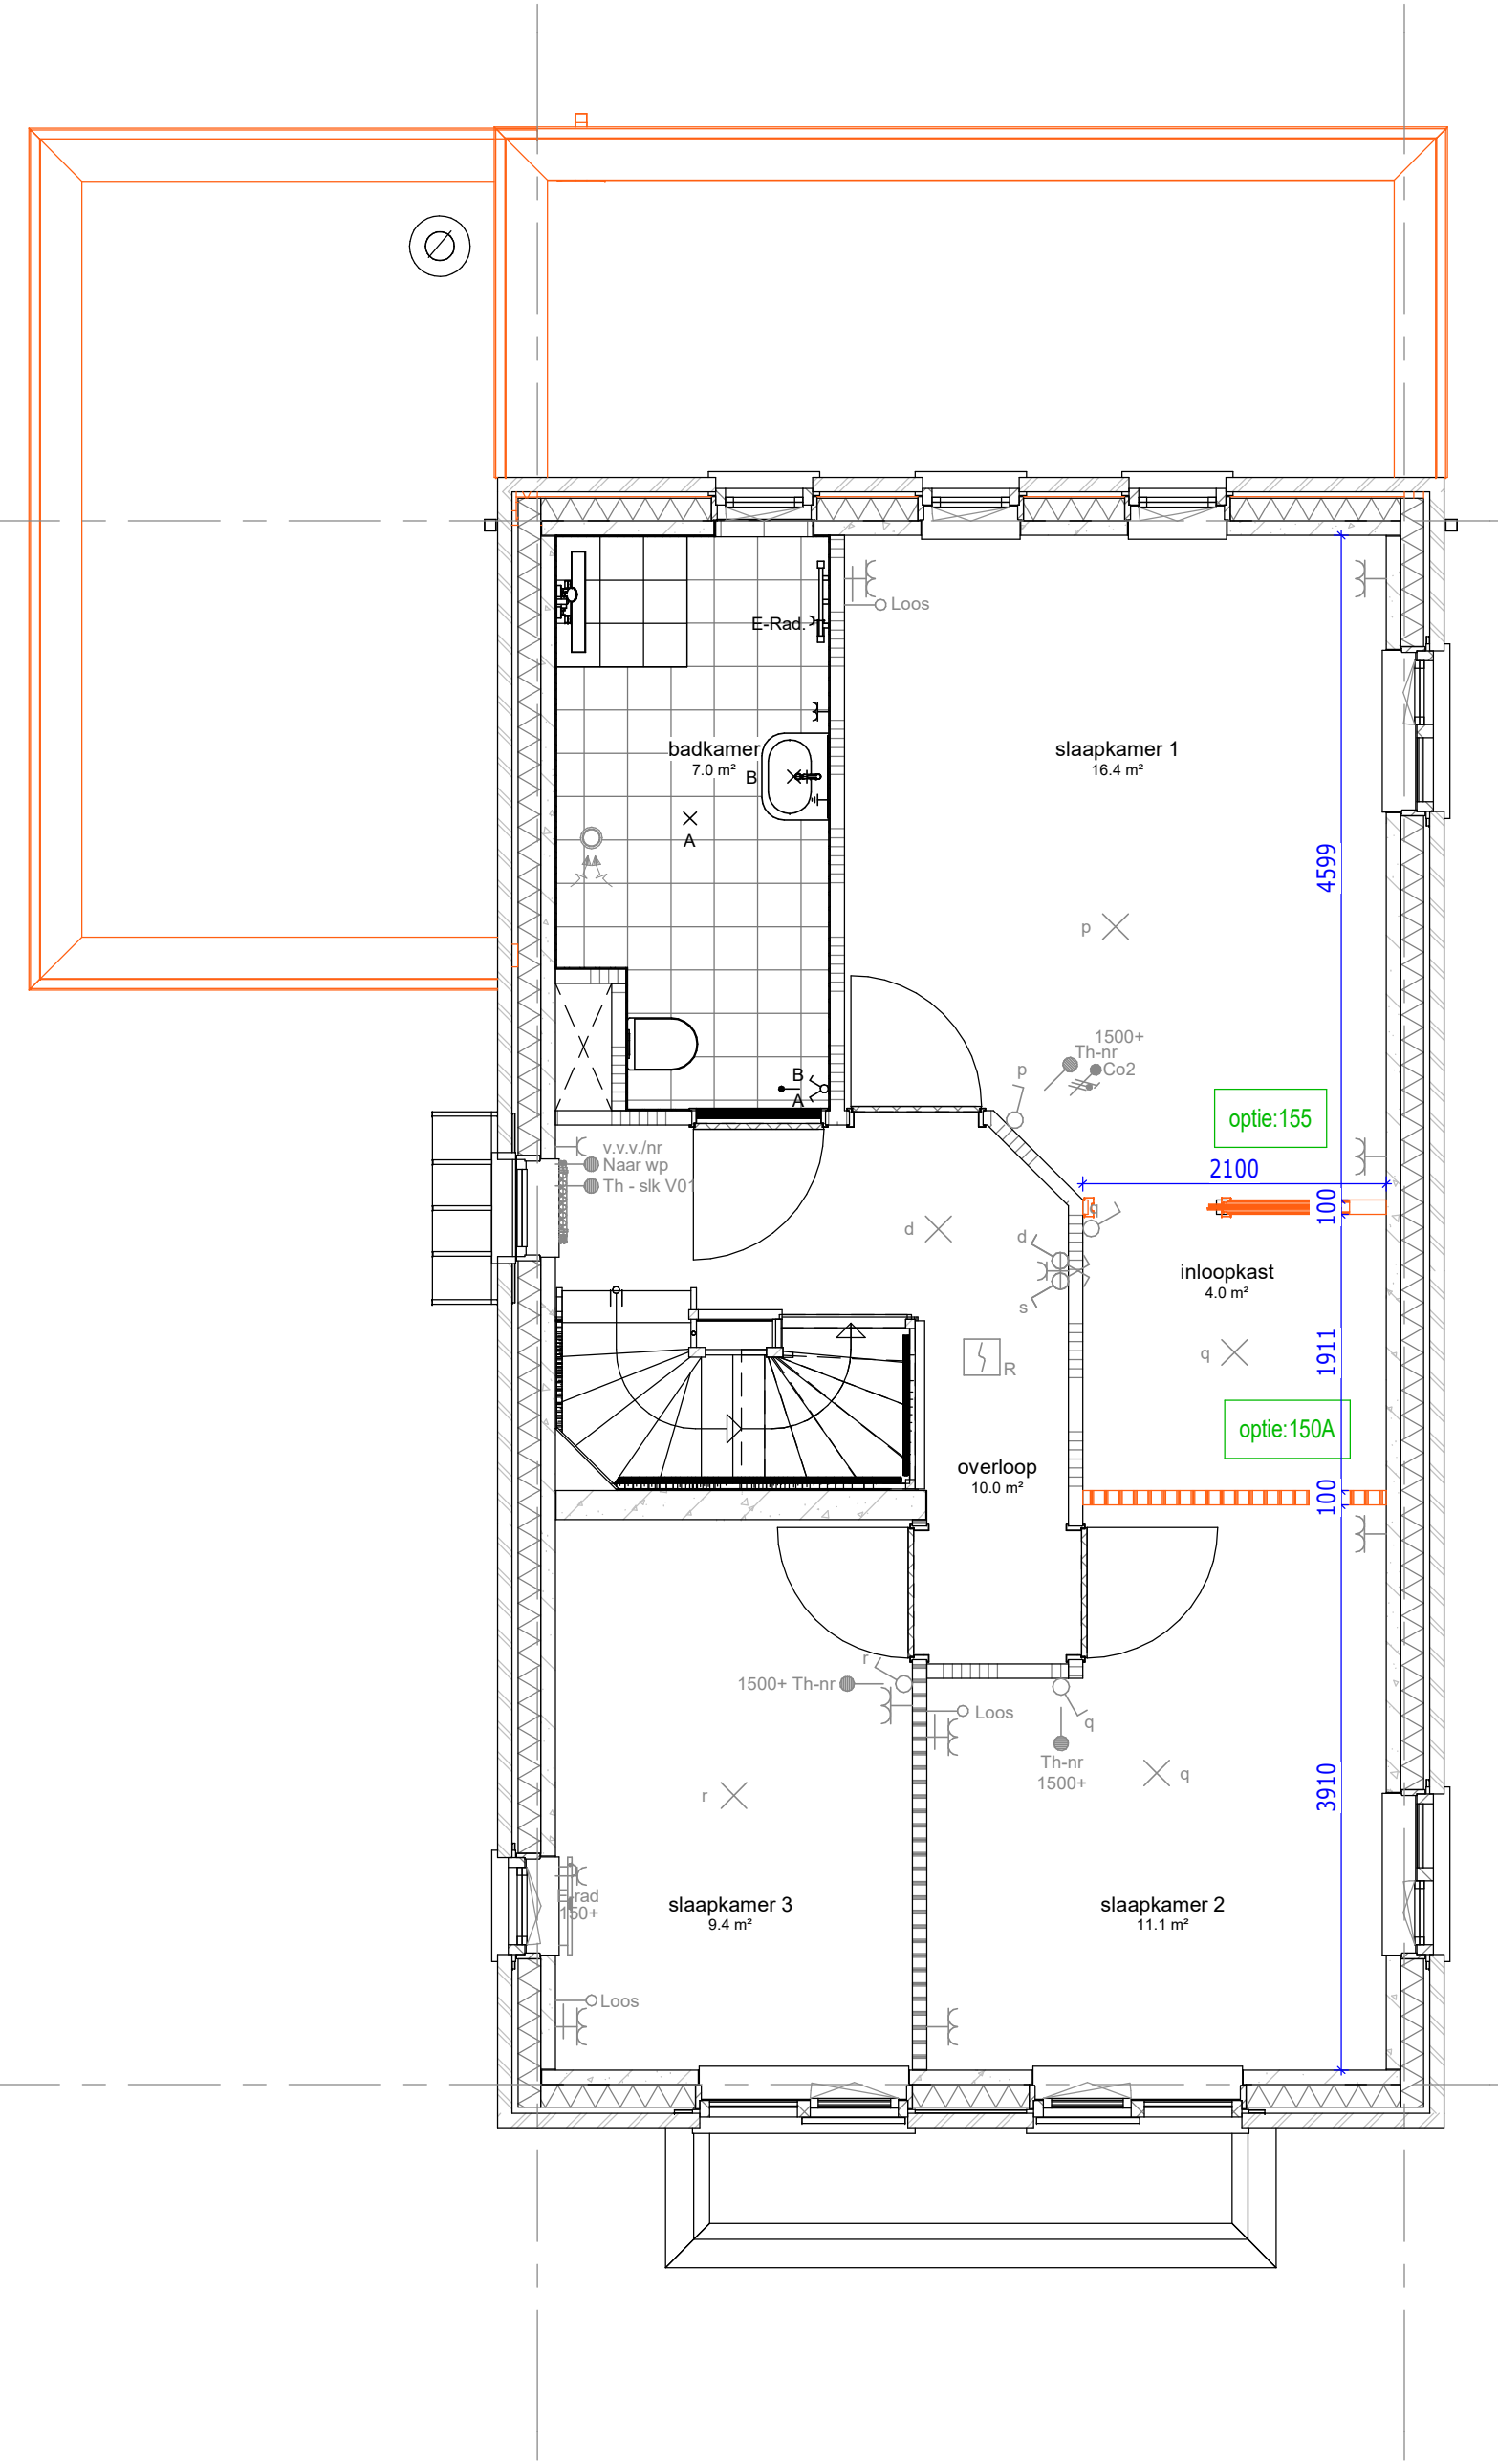


1e verdieping

150A : Inloopkast t.b.v. slaapkamer achtergevel
155 : Schuifdeursysteem incl. SoftClose i.c.m. optie Inloopkast

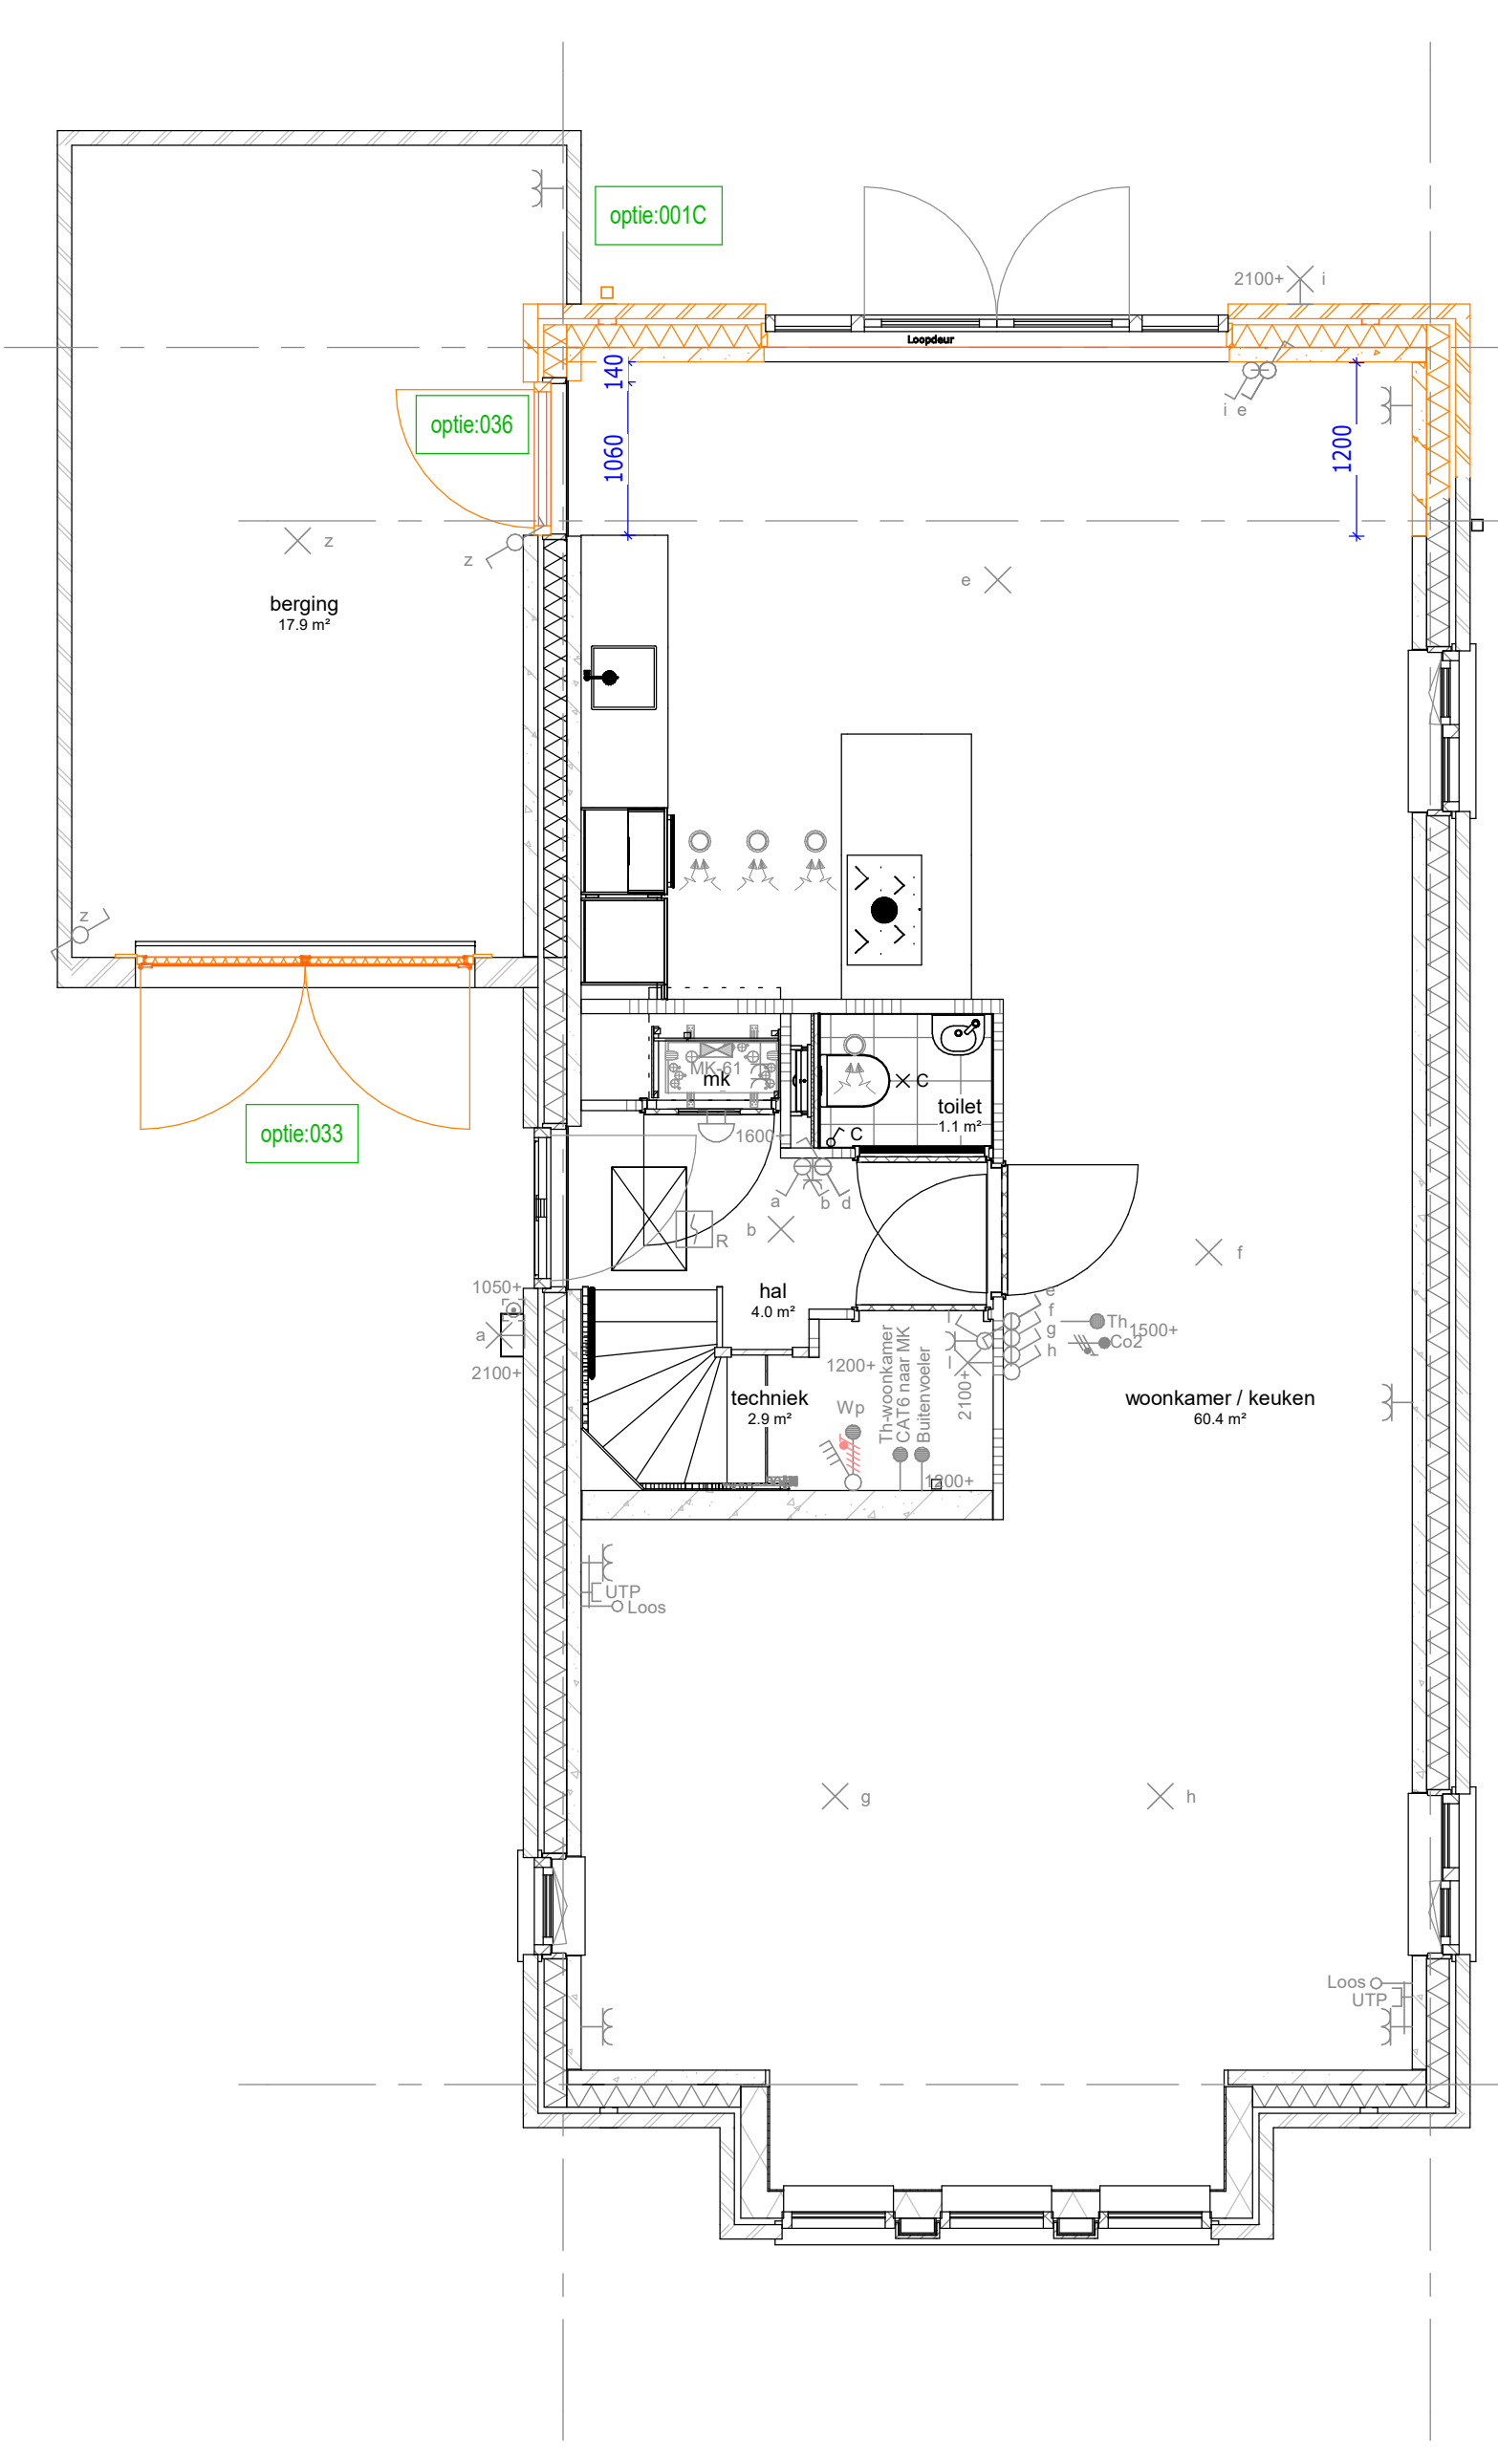


begane grond

001C : Uitbouw achtergevel 1200 mm
036 : Deur tussen woning en berging
033 : Dubbele metalen garagedeuren

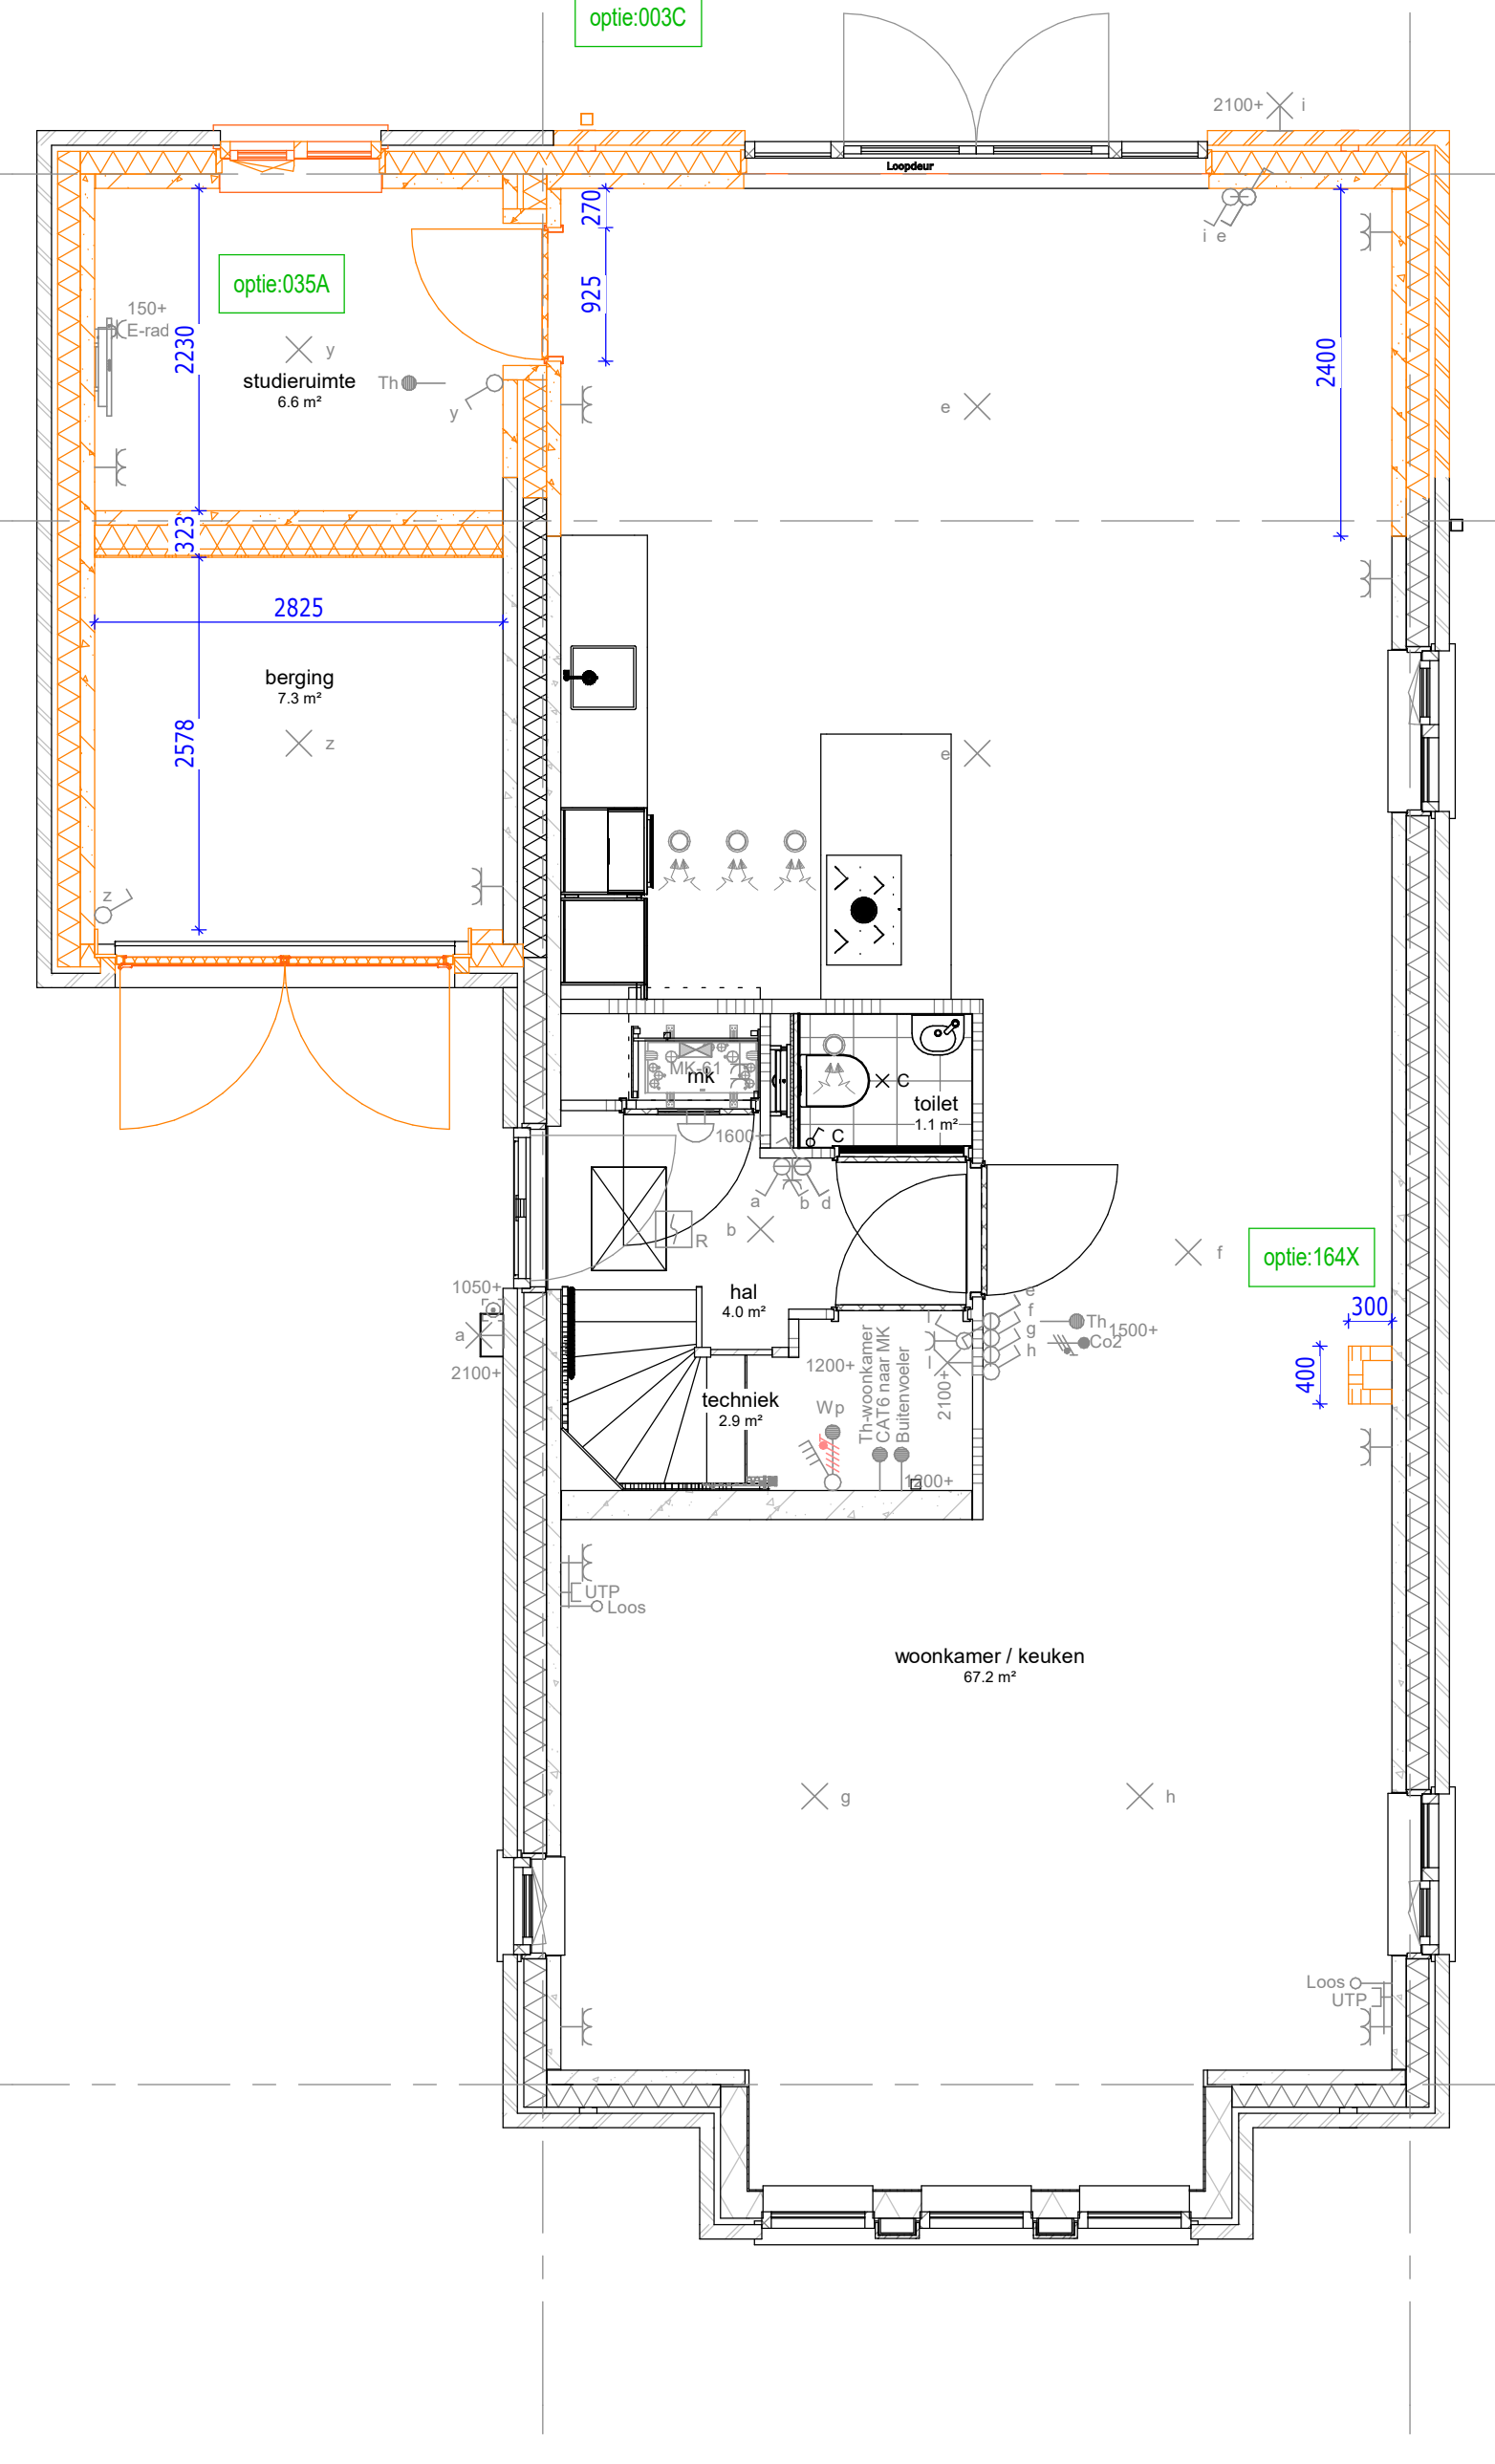


begane grond

003C : Uitbouw achtergevel 2400 mm
035A : Berging indeling met geïsoleerde studieruimte en berging
164X : Zolderindeling met slaapkamer, badkamer, berging en technische ruimte, incl. 1 dakraam

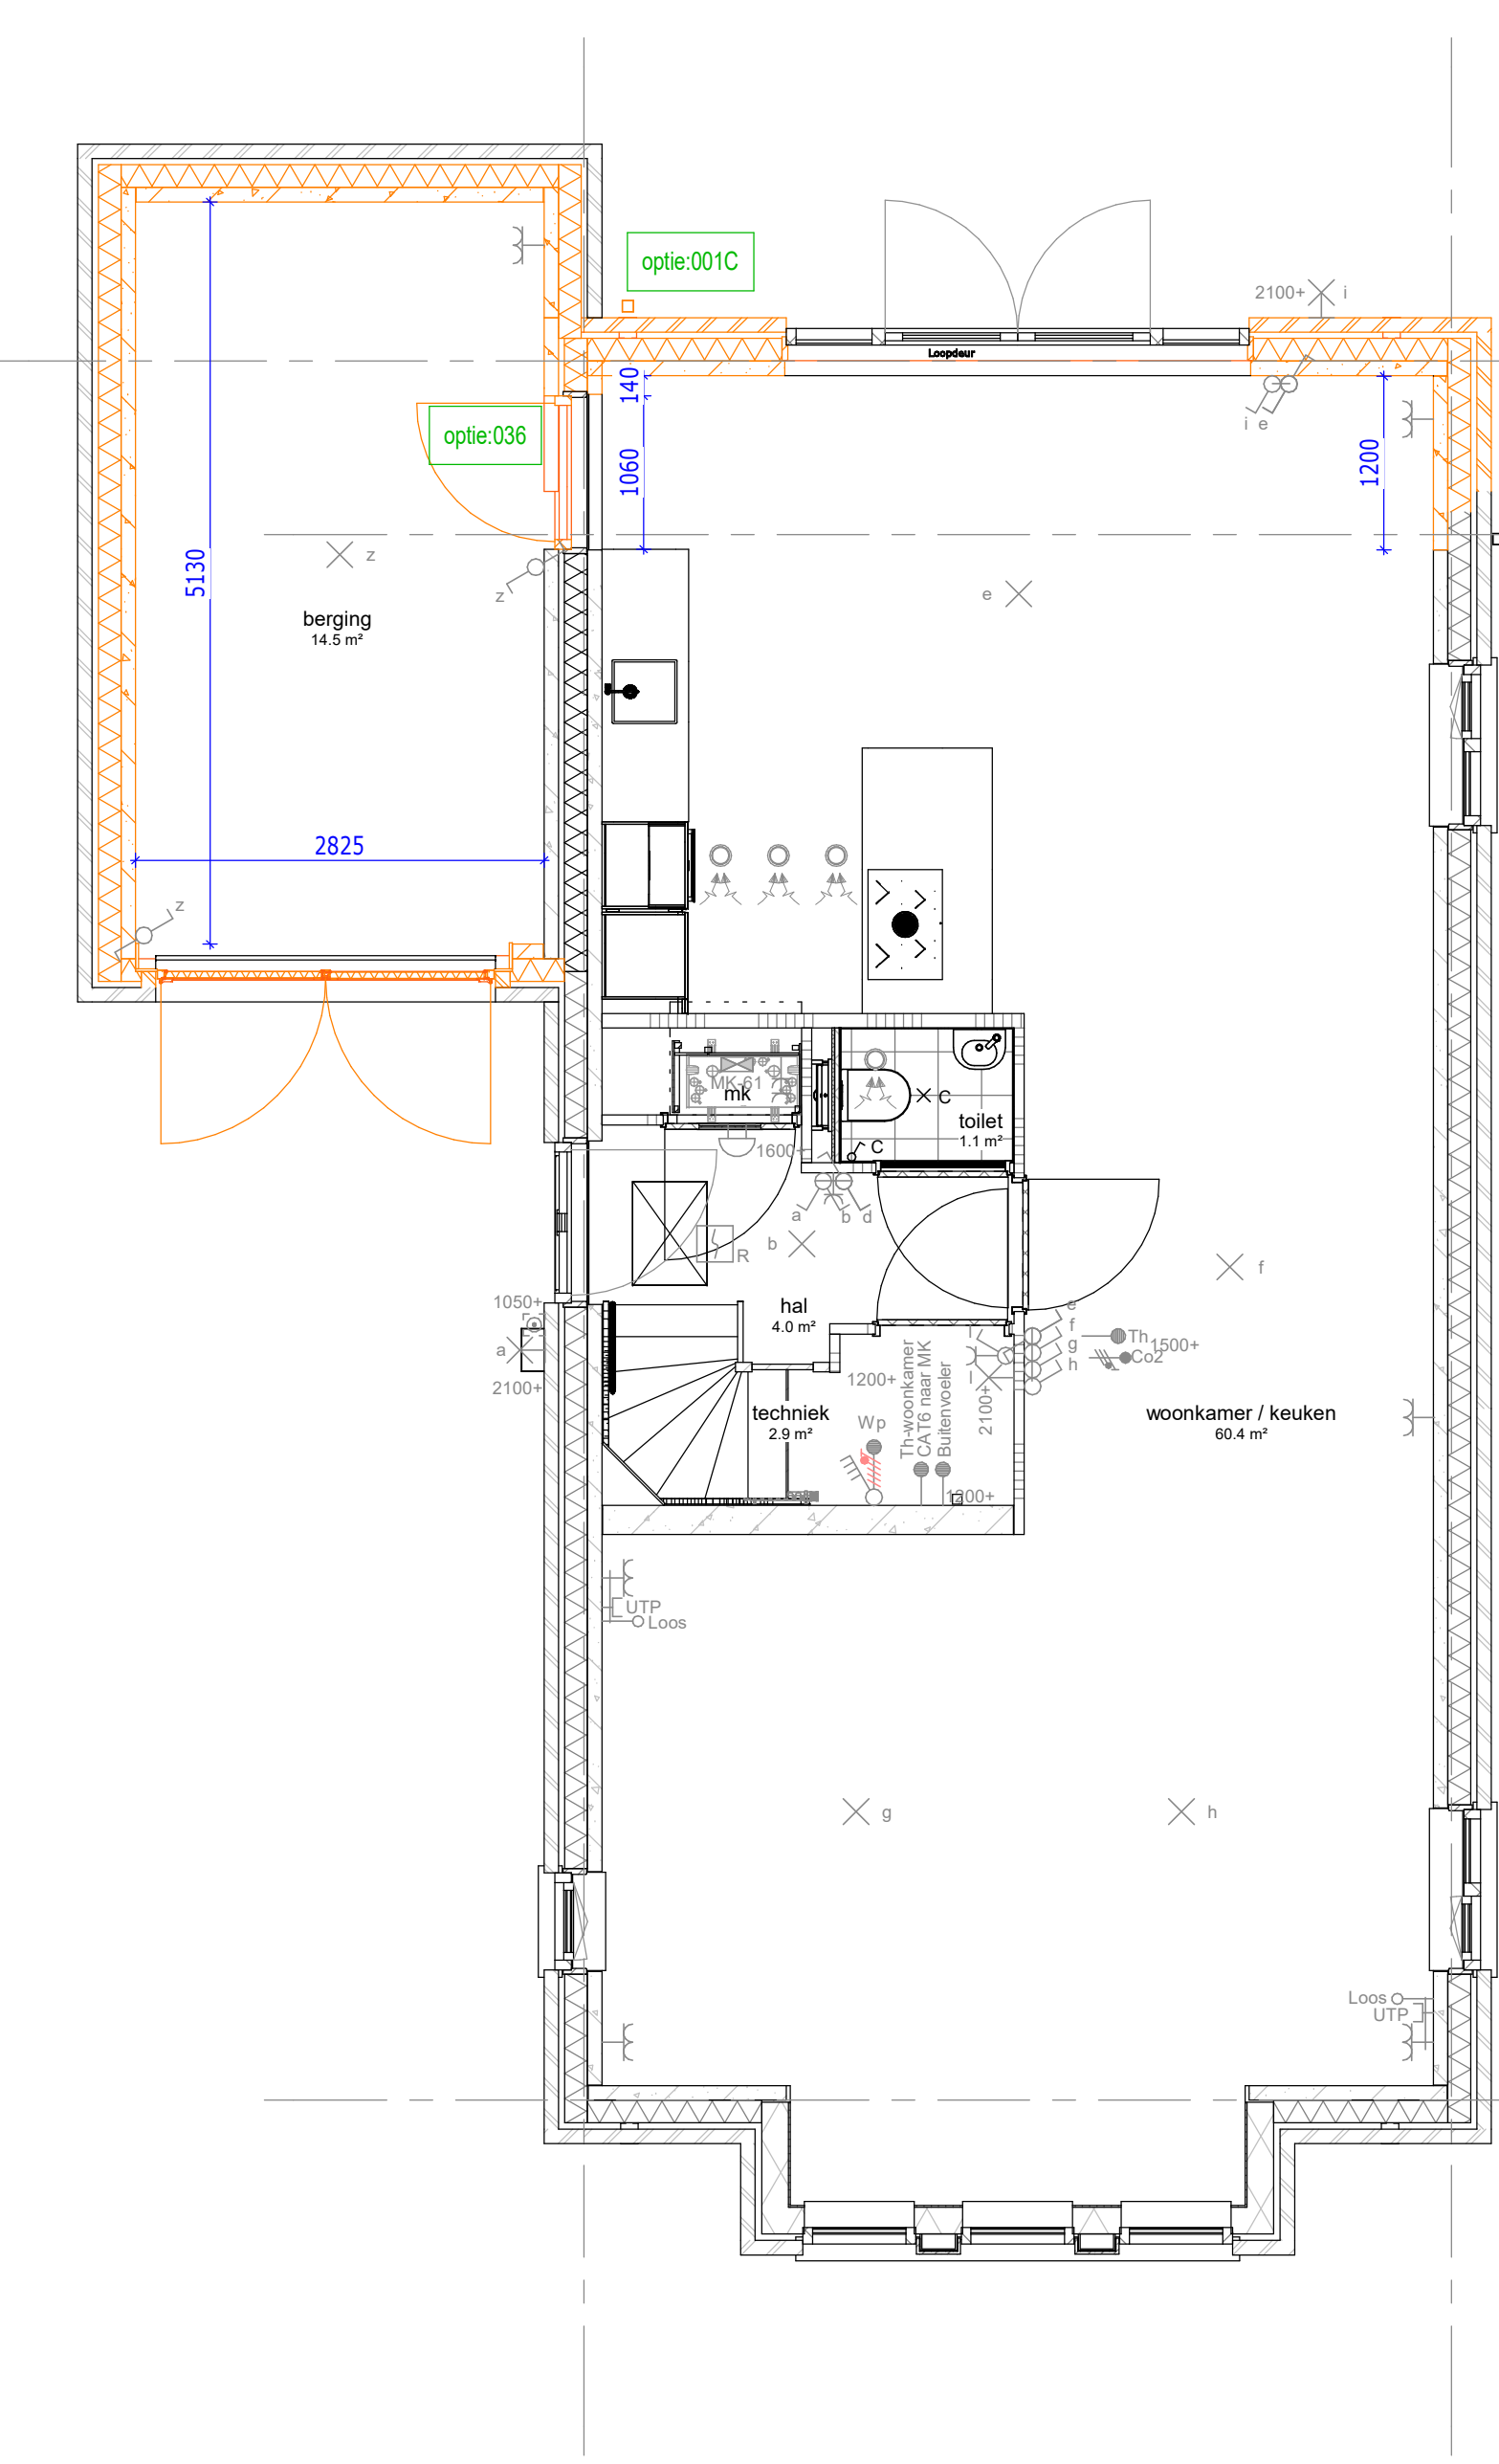


begane grond

001C : Uitbouw achtergevel 1200 mm
036 : Deur tussen woning en berging

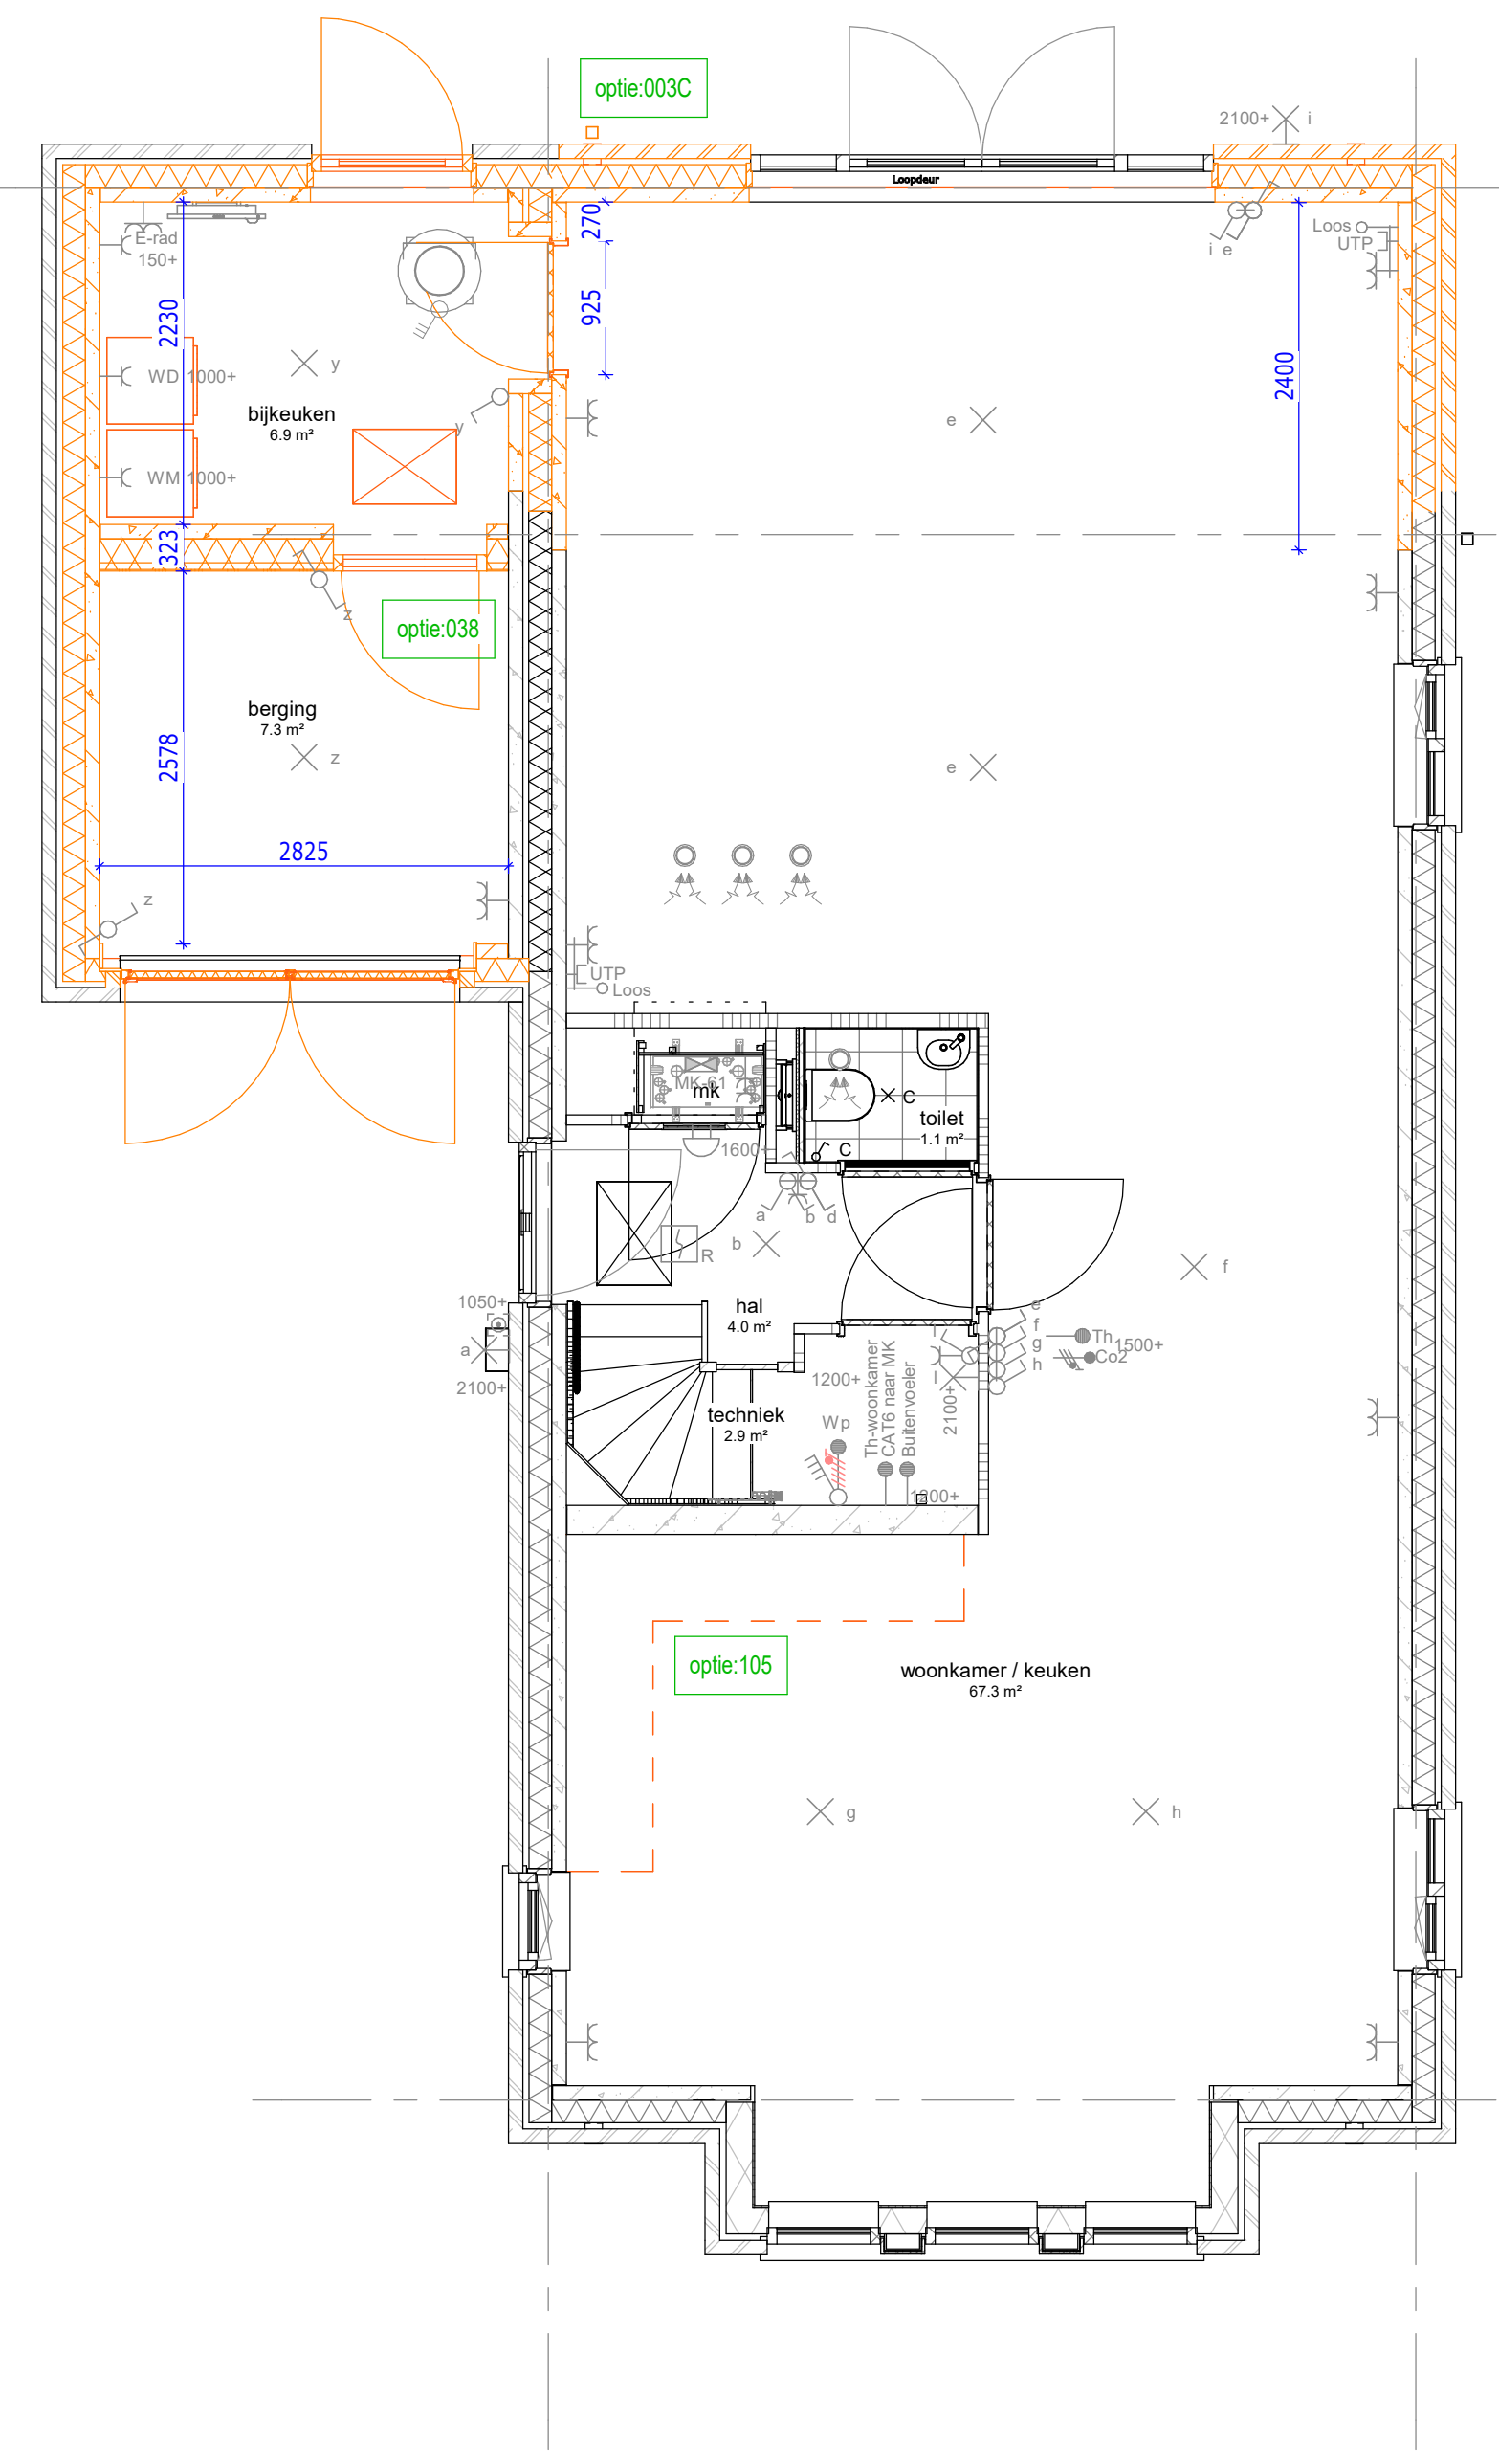


begane grond

003C : Uitbouw achtergevel 2400 mm
036 : Deur naar berging i.c.m. optie studieruimte, bijkeuken of eetkamer
105 : Keuken verplaatsen naar de voorzijde in de woning

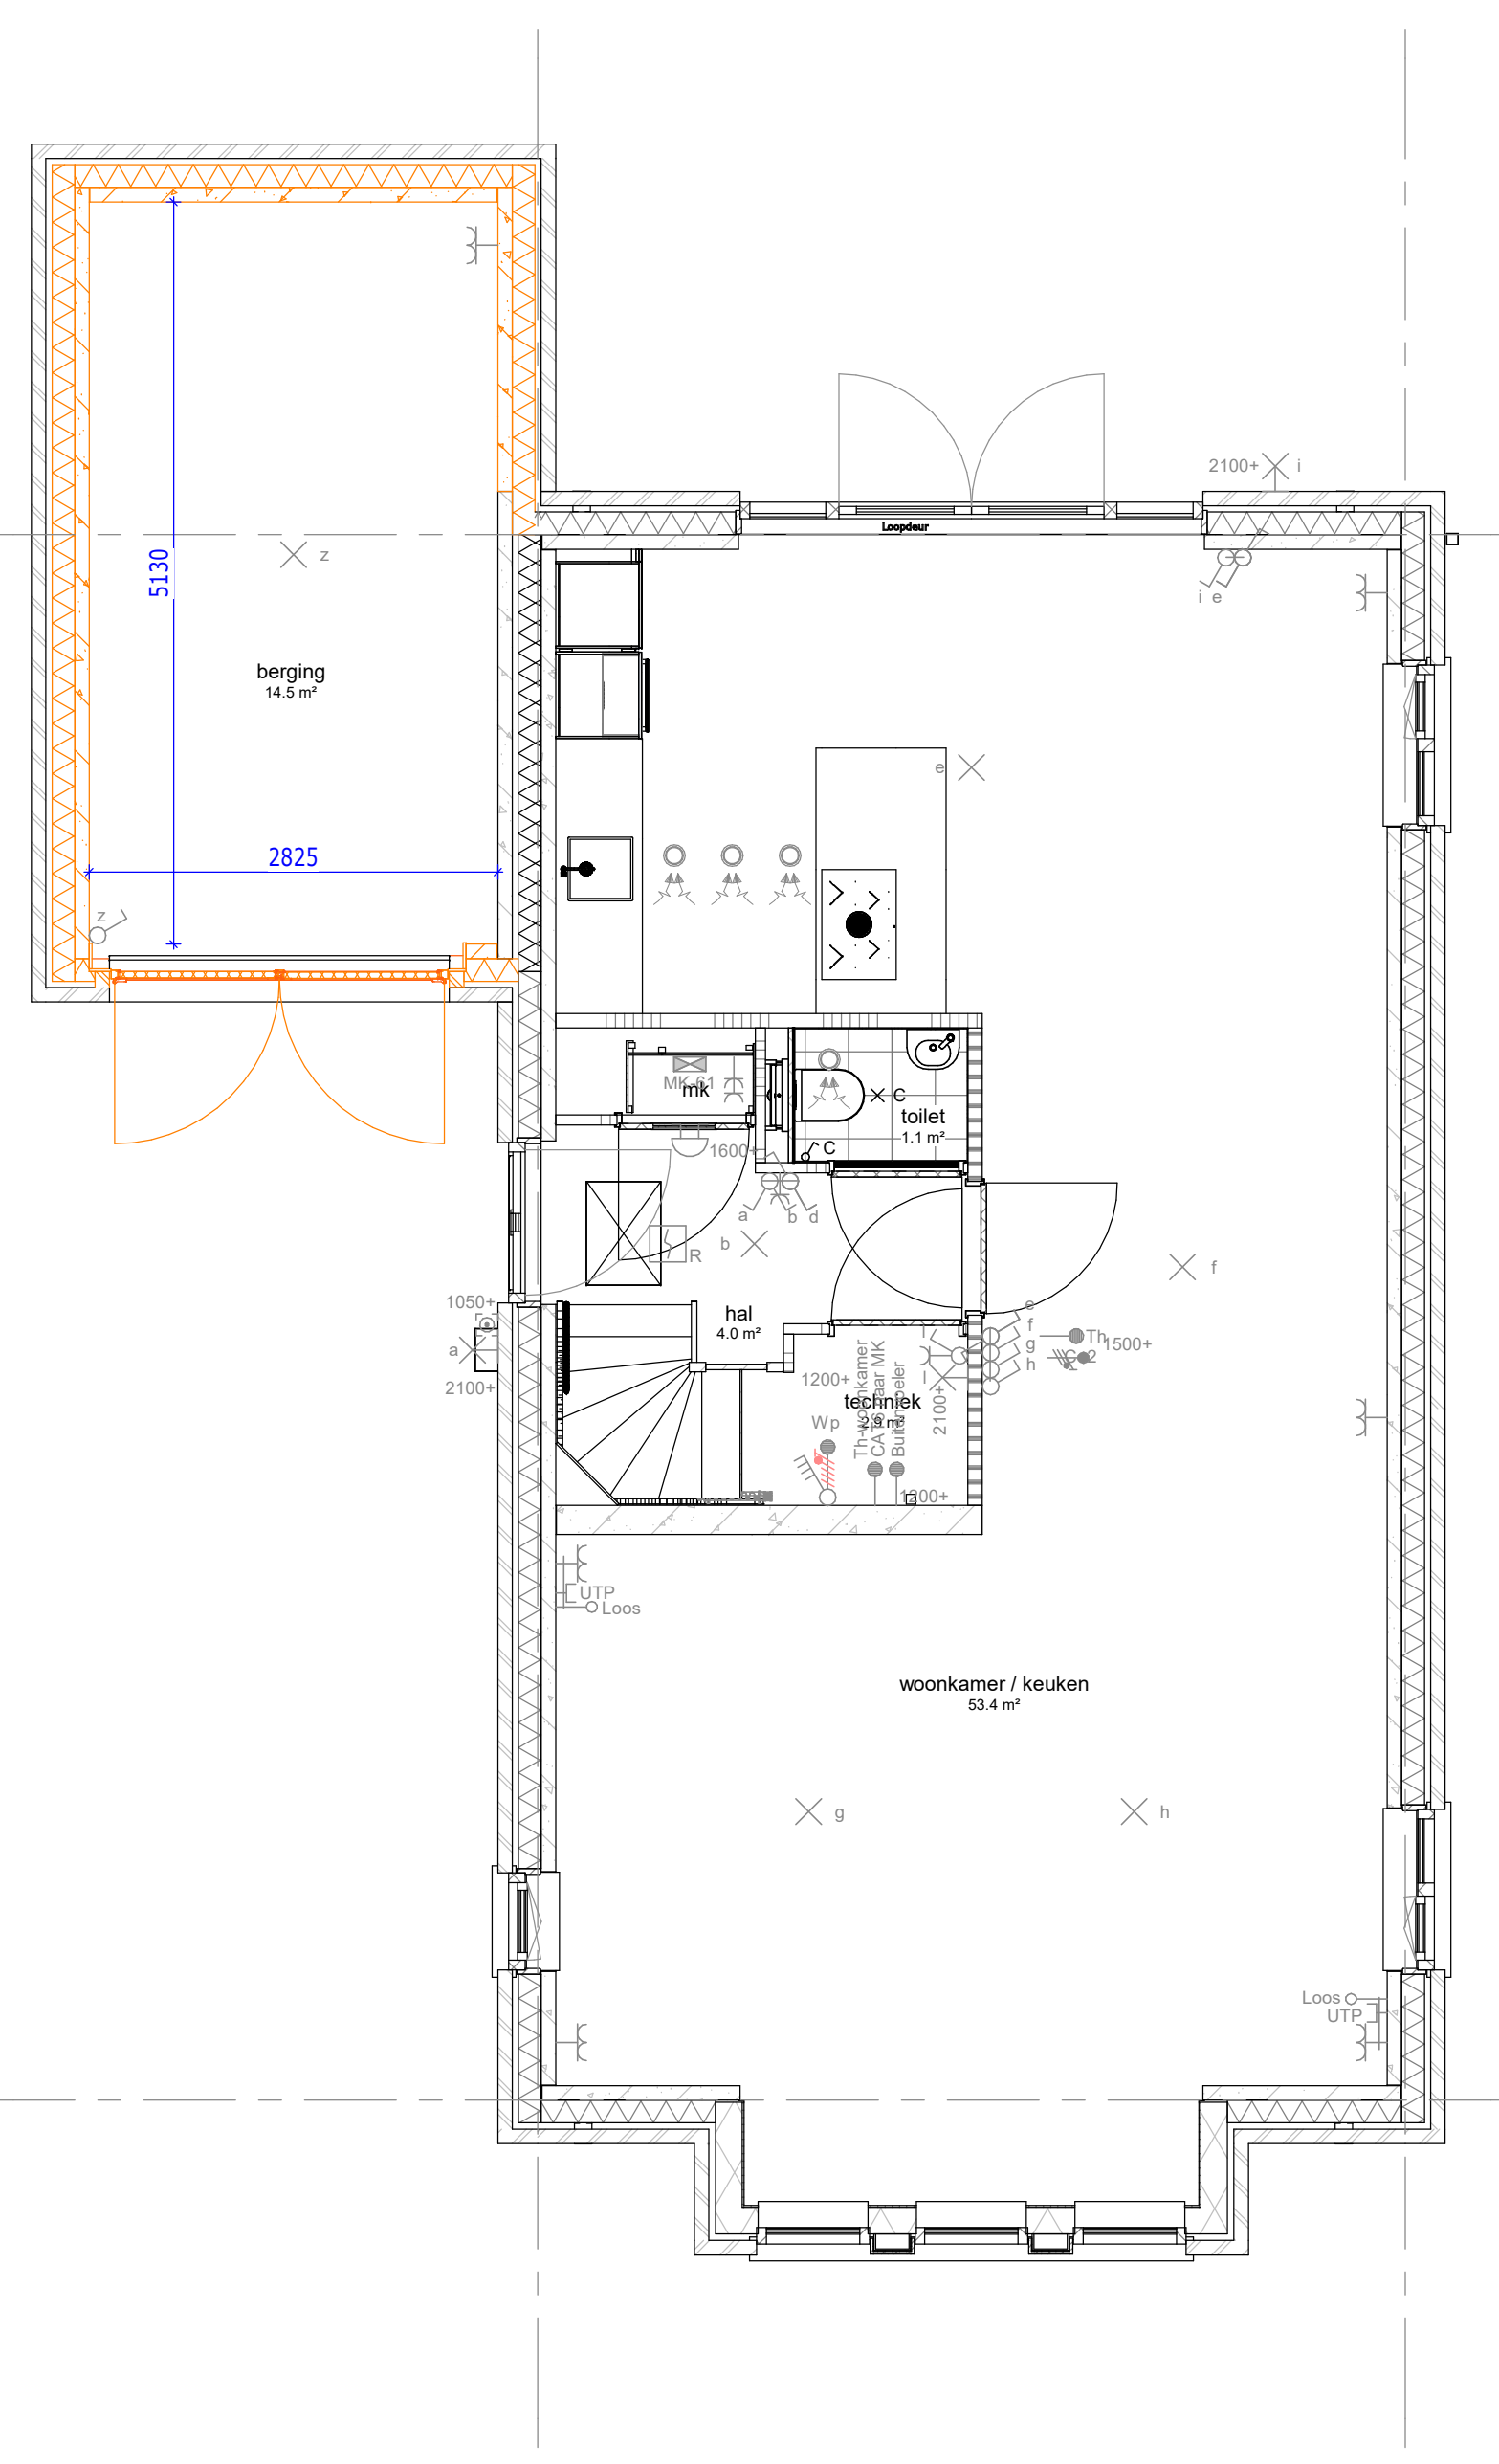

begane grond

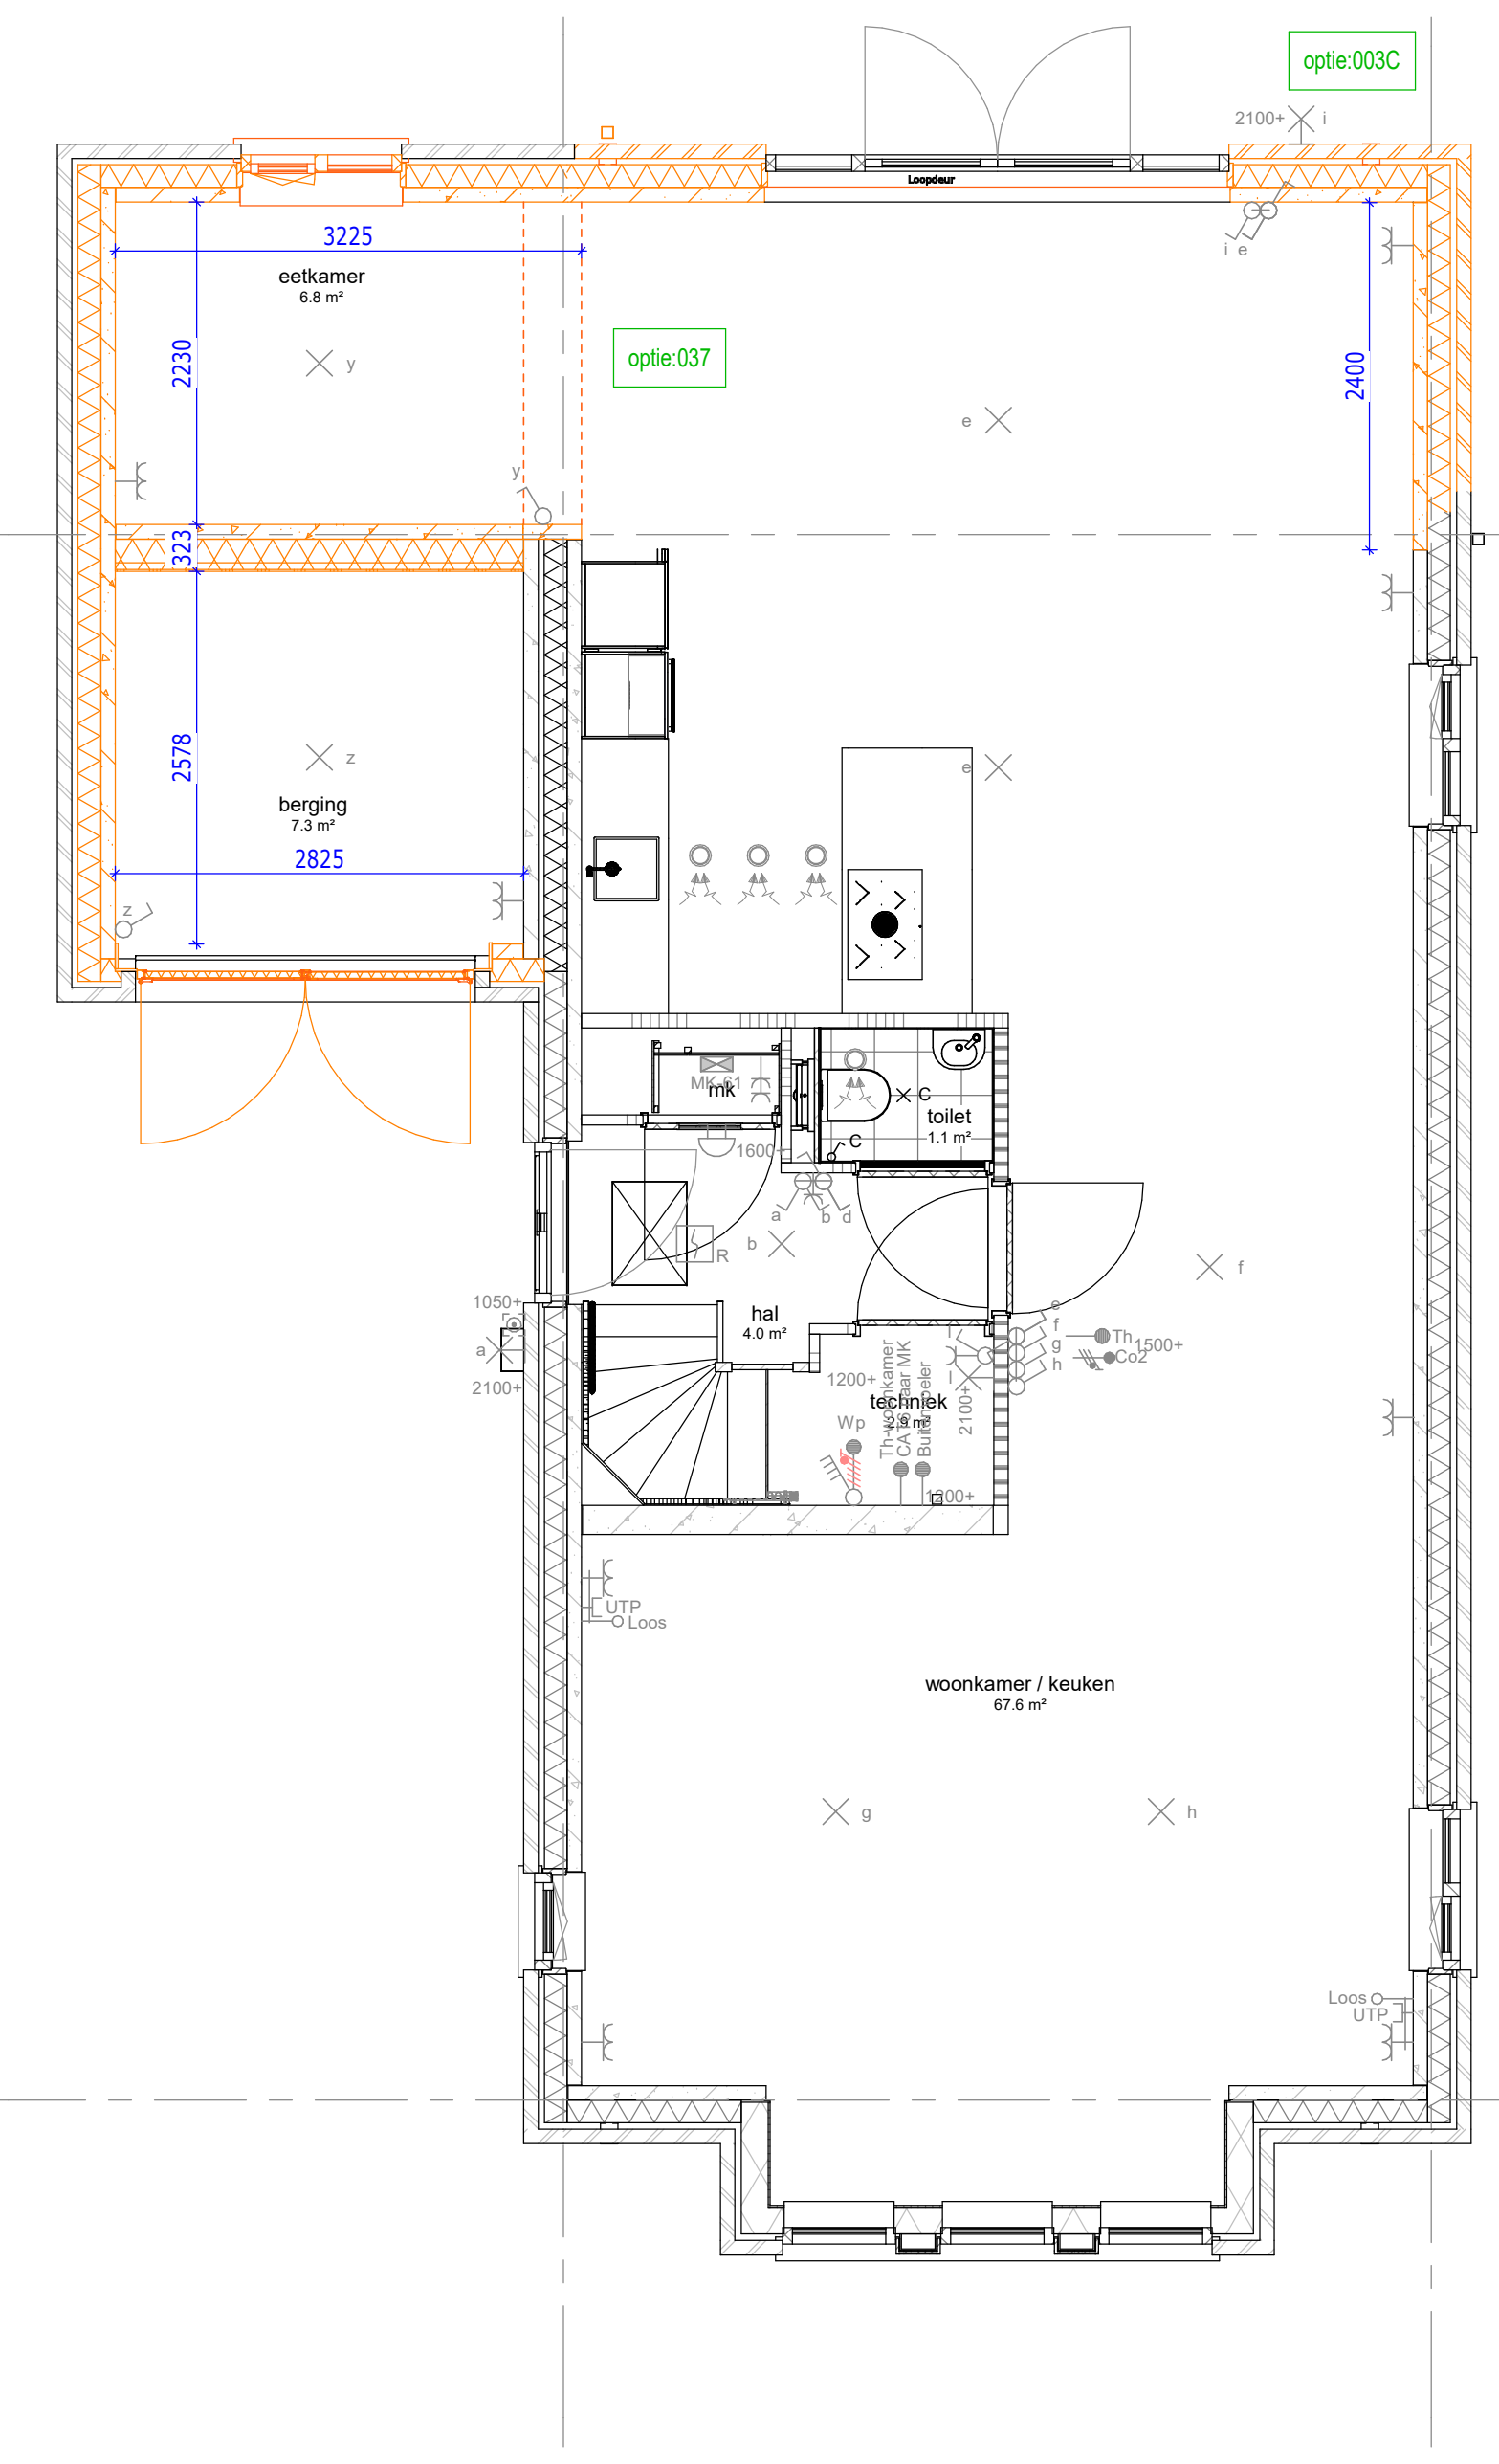

begane grond

003C : Uitbouw achtergevel 2400 mm
037 : Berging indeling met geïsoleerde eetkamer en berging, alleen mogelijk i.c.m. uitbouw 2400mm

Renvooi opties	
	Standaard posities, afmeting etc. conform bouwkundige tekening woning
	Gewijzigde positie, afmeting etc. nadat optie gekozen is
	Nummer verwijzend koperkeuzelijst
	Zone t.b.v. zonnepanelen
	* Aantallen en posities zijn indicatief

Bouwnummer 262
Bouwnummer zonder berging 231



De Pas fase 3D
OPTIES - E1b - BG en 1e

werknr.: 11095

tek.nr.: 06.625
schaal: 1:50
formaat: A0 1399
getekend: KP (Trebbe)

datum: 19-12-2024
wijziging:

Trebbe NoordOost B.V.
telefoon: 088 259 00 00
website: www.trebbe.nl

