



1e verdieping

144P : Vergroten badkamer (met ca. 300 mm)
164X : Zolderreling met slaapkamer, badkamer, berging en technische ruimte, incl. 1 dakraam

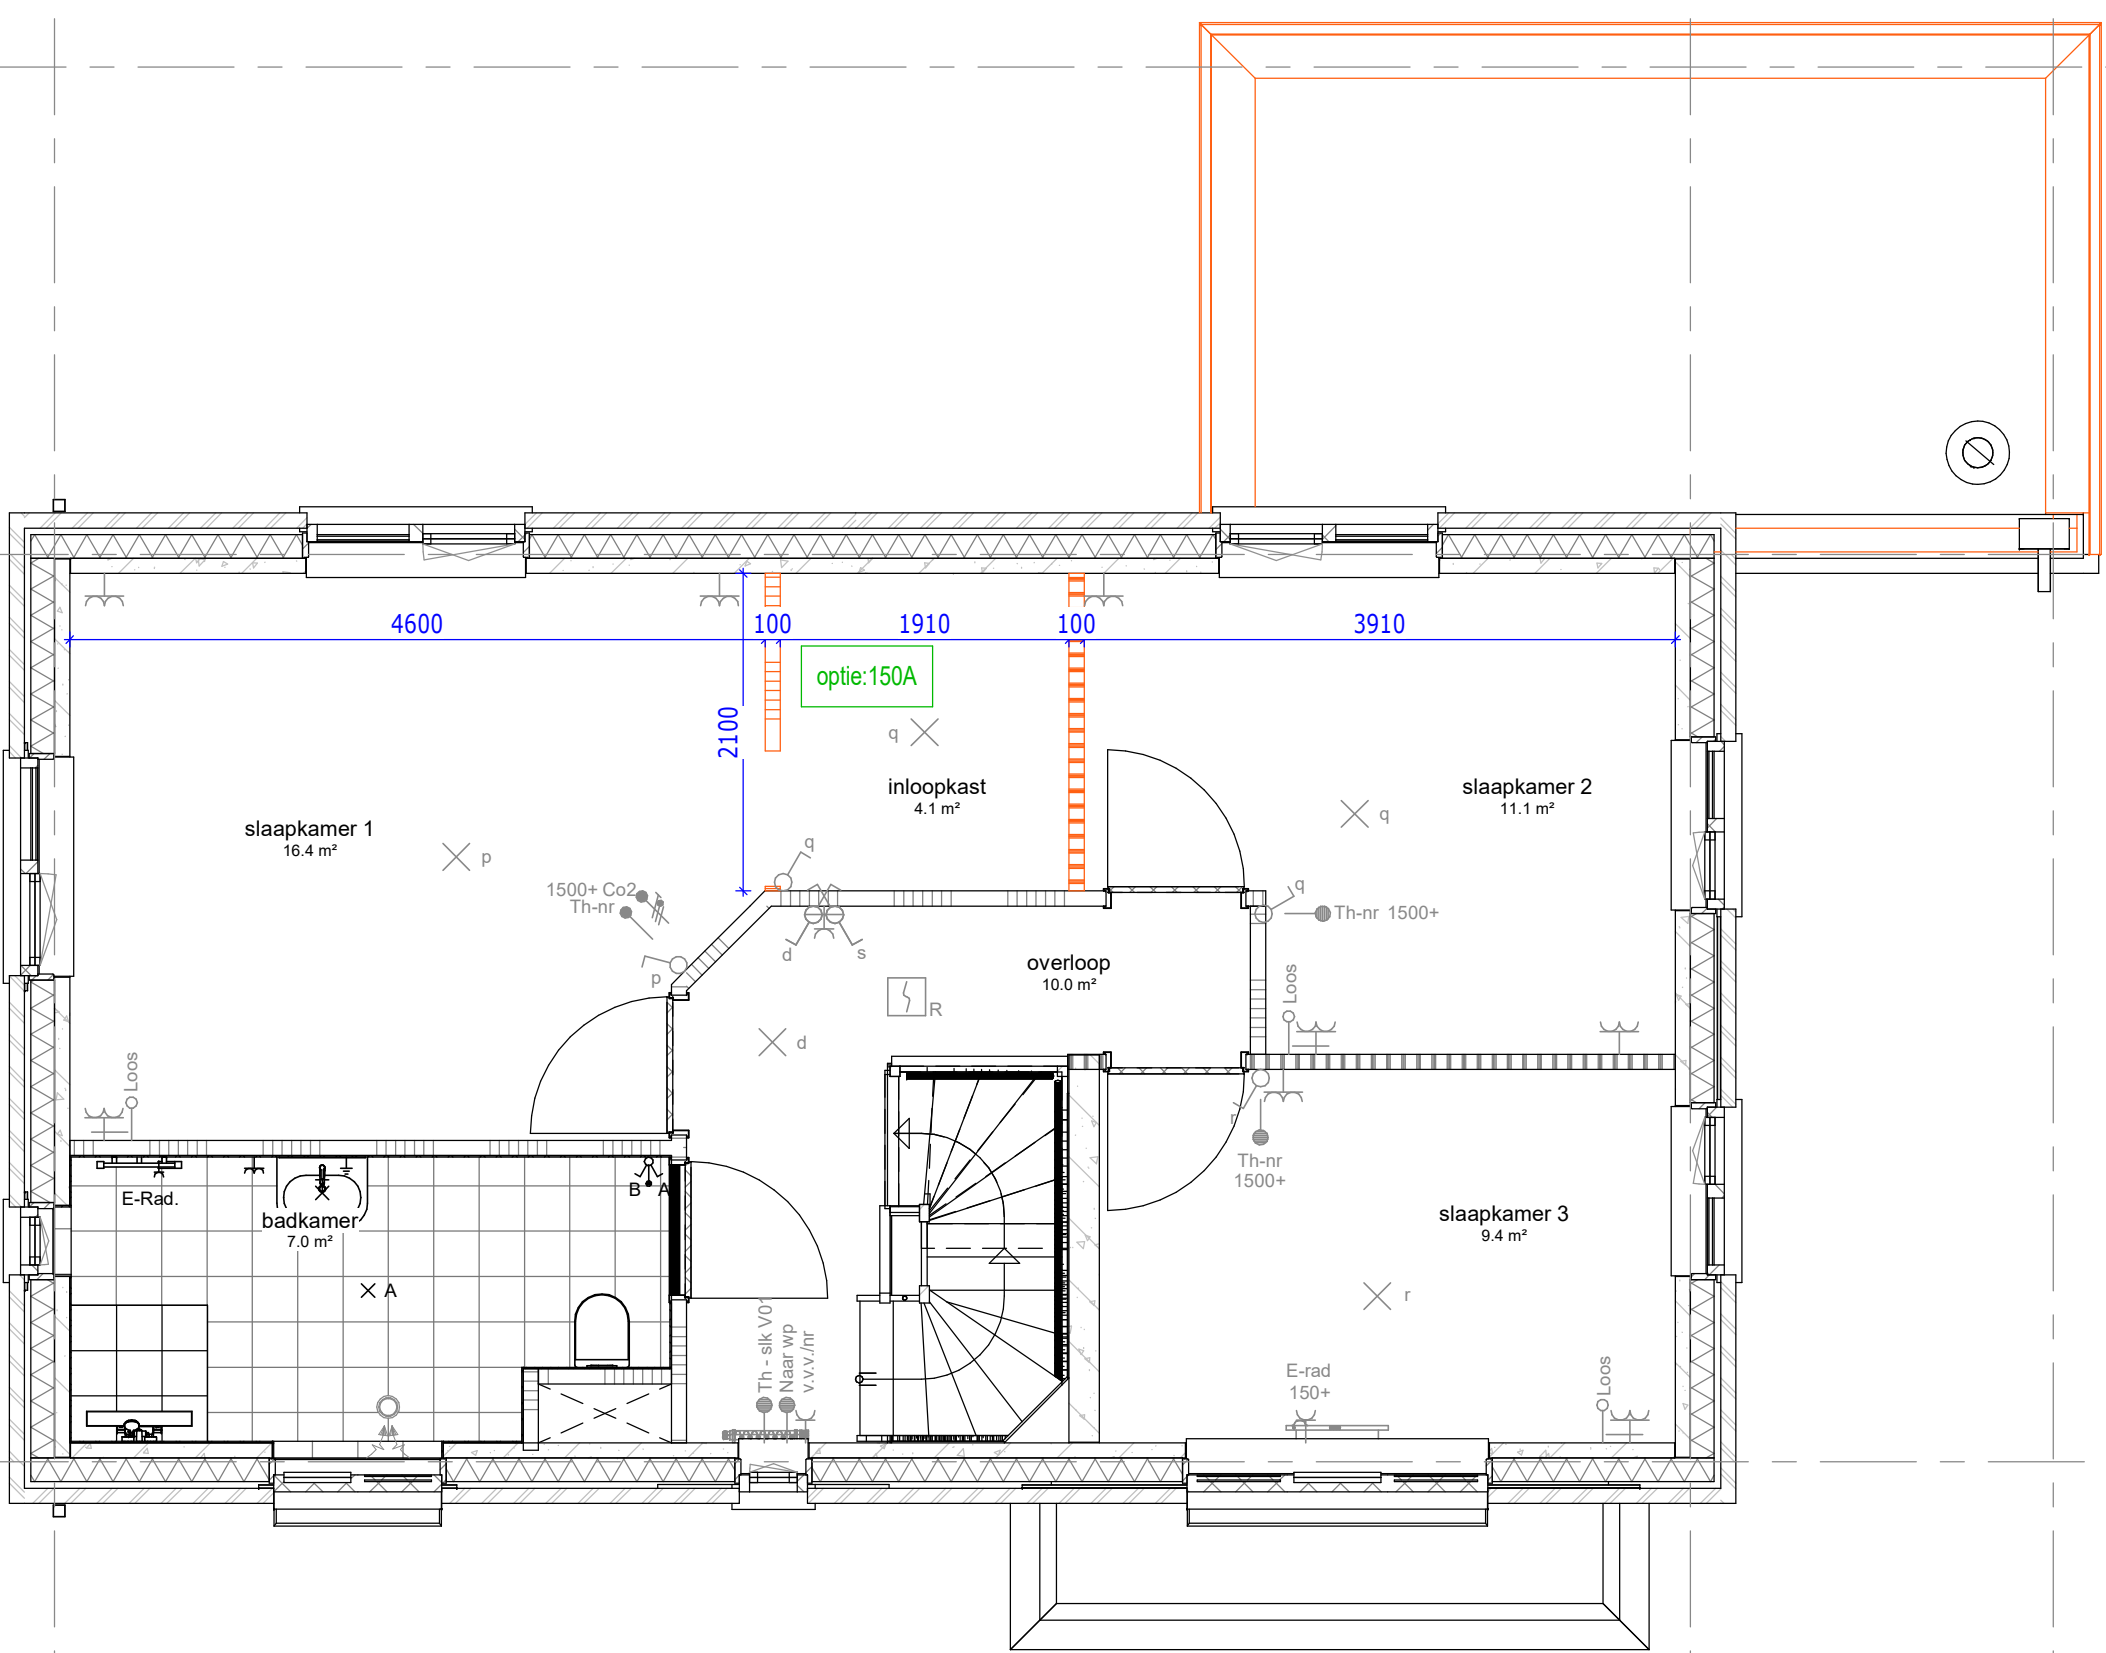


1e verdieping

150A : Inloopkast t.b.v. slaapkamer achtergevel

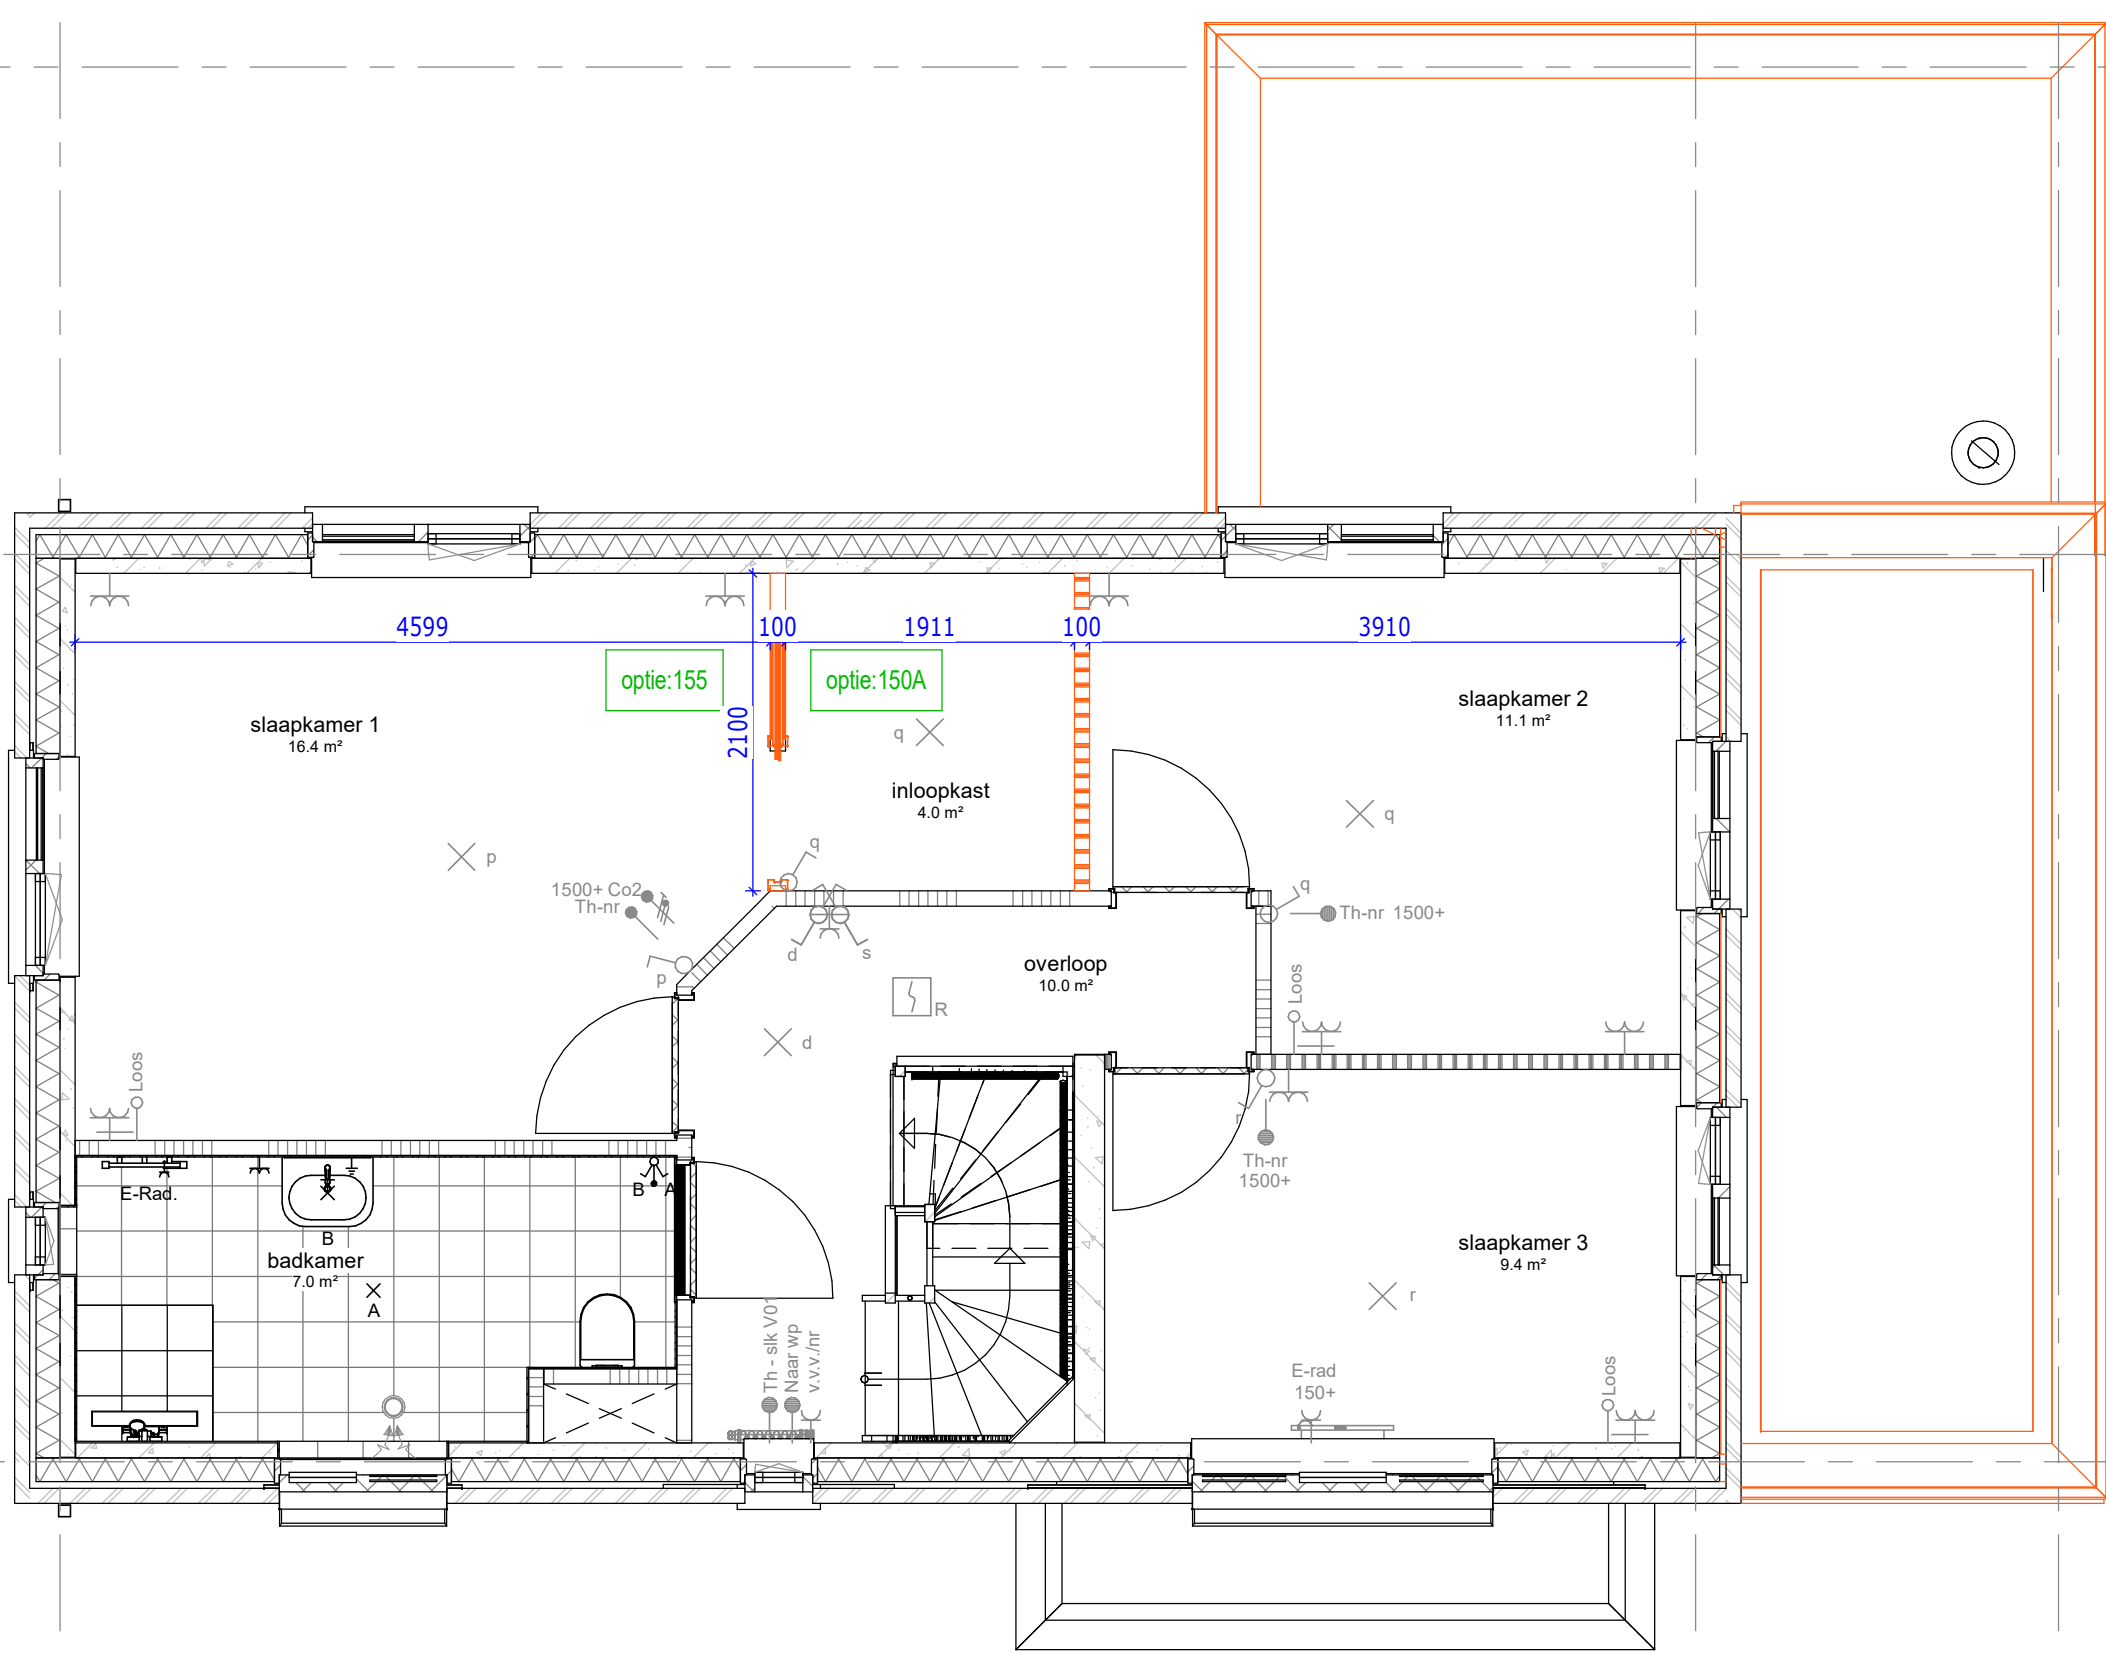


1e verdieping

150A : Inloopkast t.b.v. slaapkamer achtergevel
155 : Schuifdeursysteem incl. Softclose i.c.m. optie inloopkast

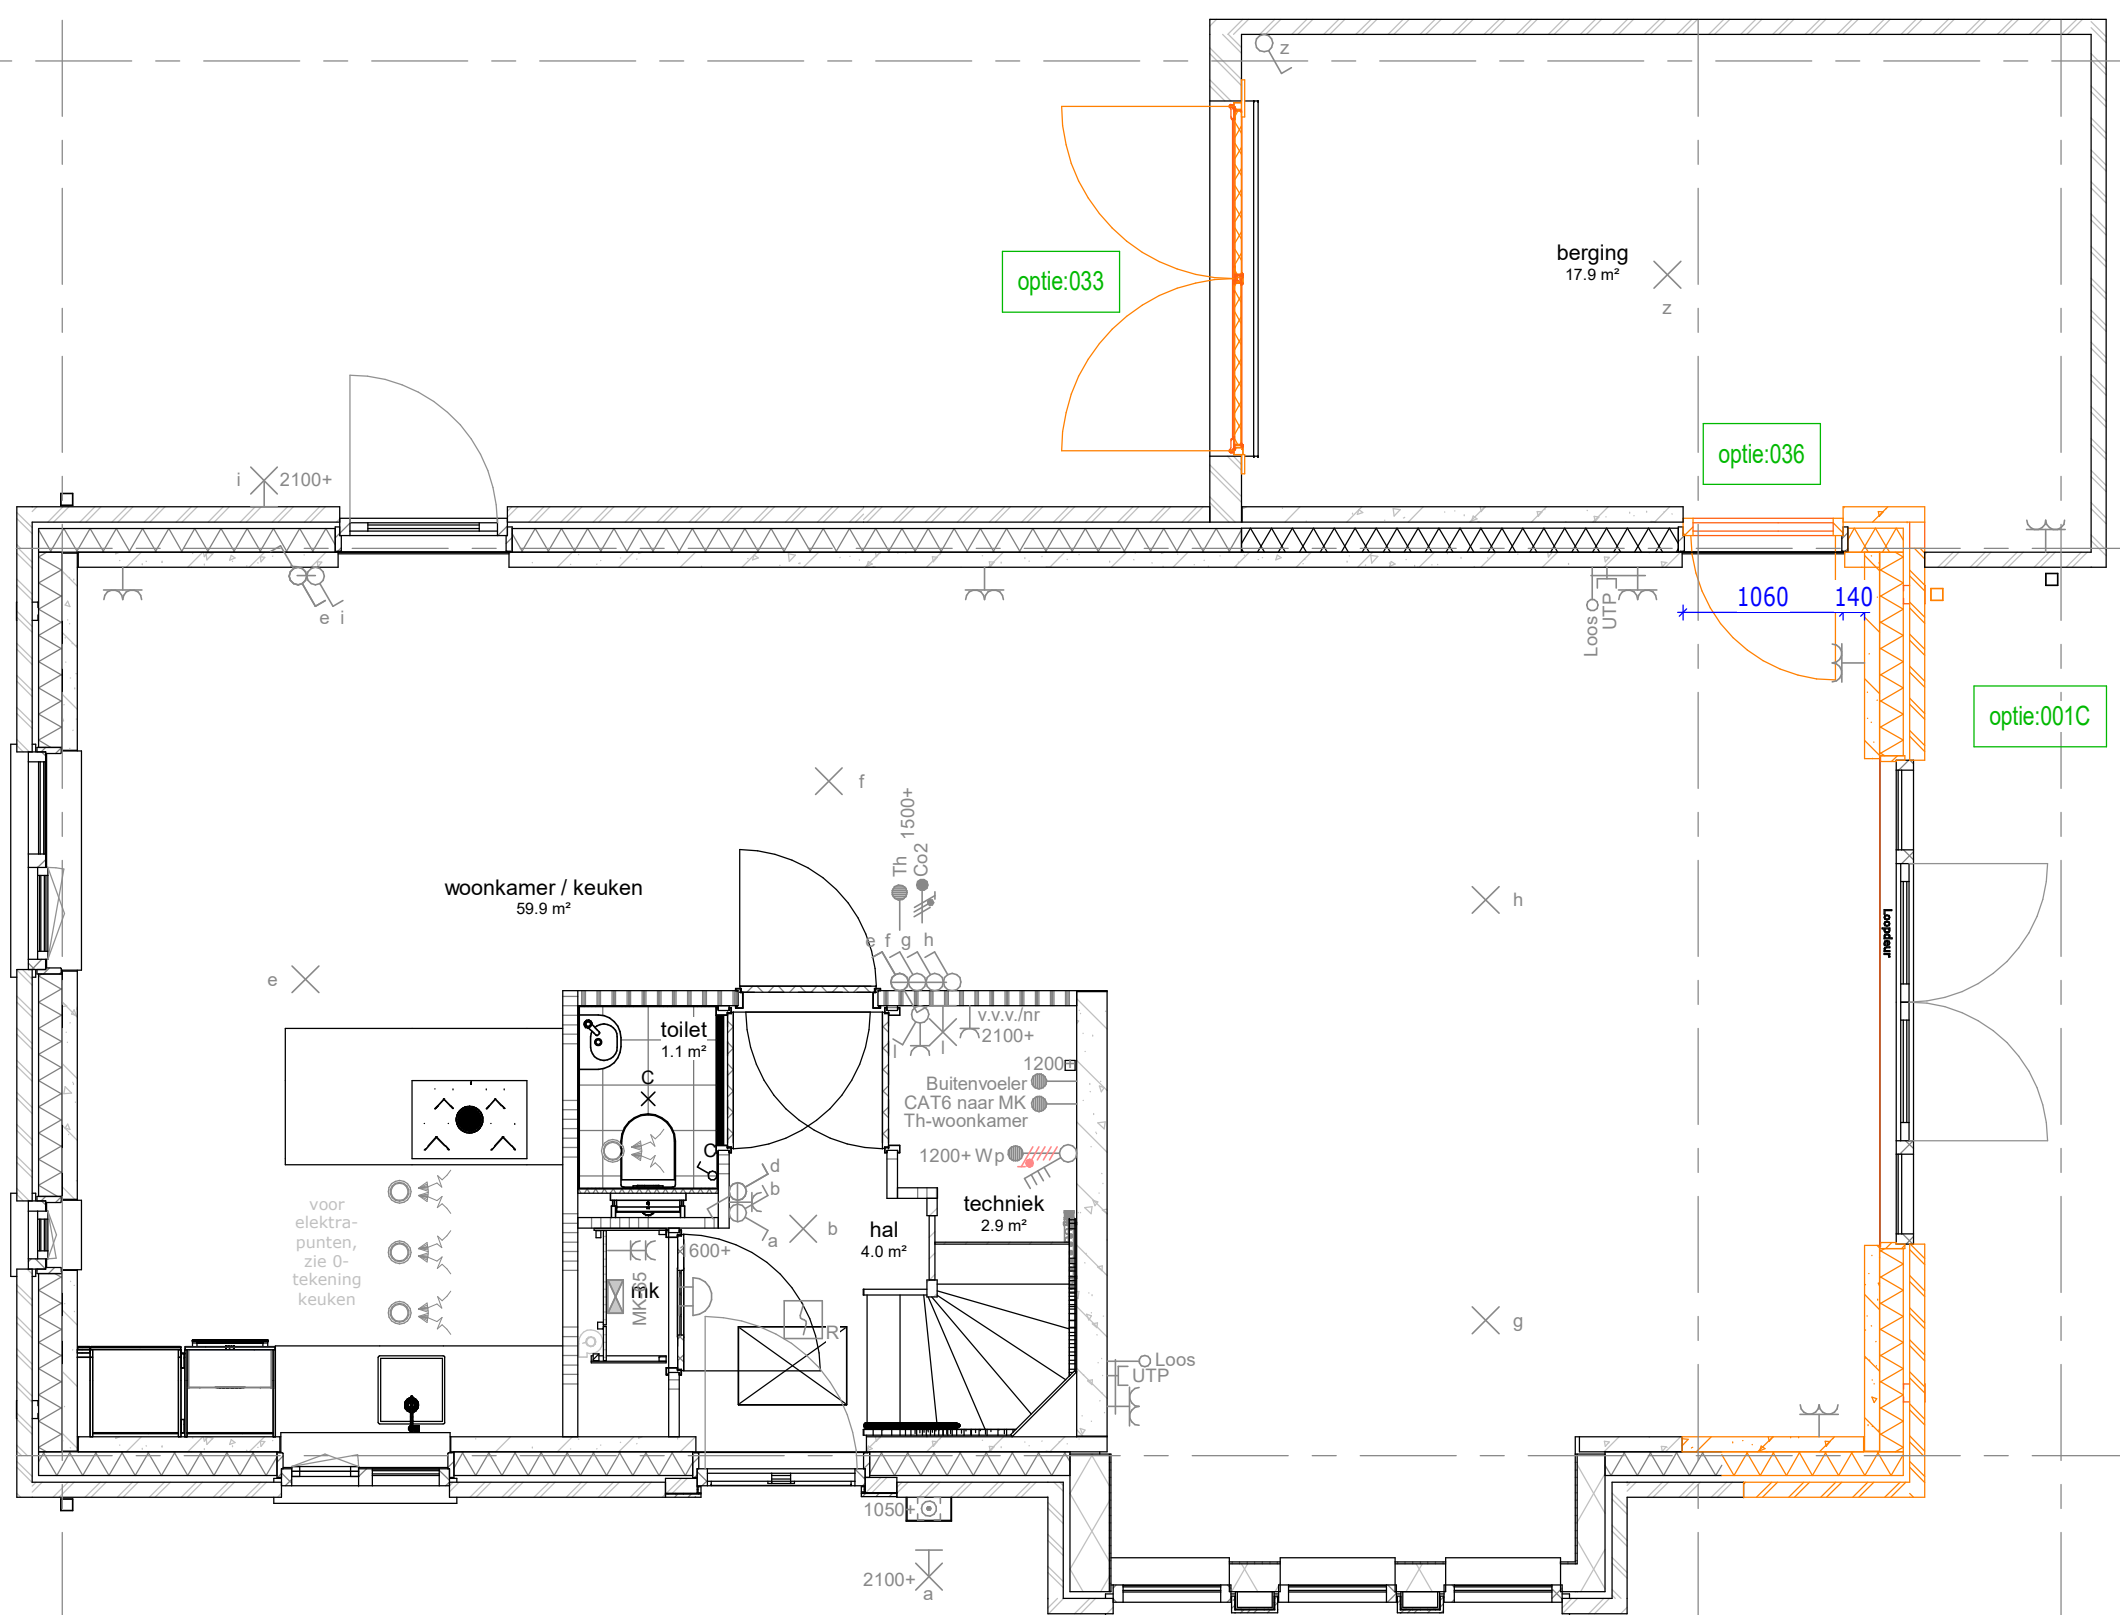


begane grond

001C : Uitbouw achtergevel 1200 mm
033 : Dubbele metalen paragrafen
036 : Deur tussen woning en berging

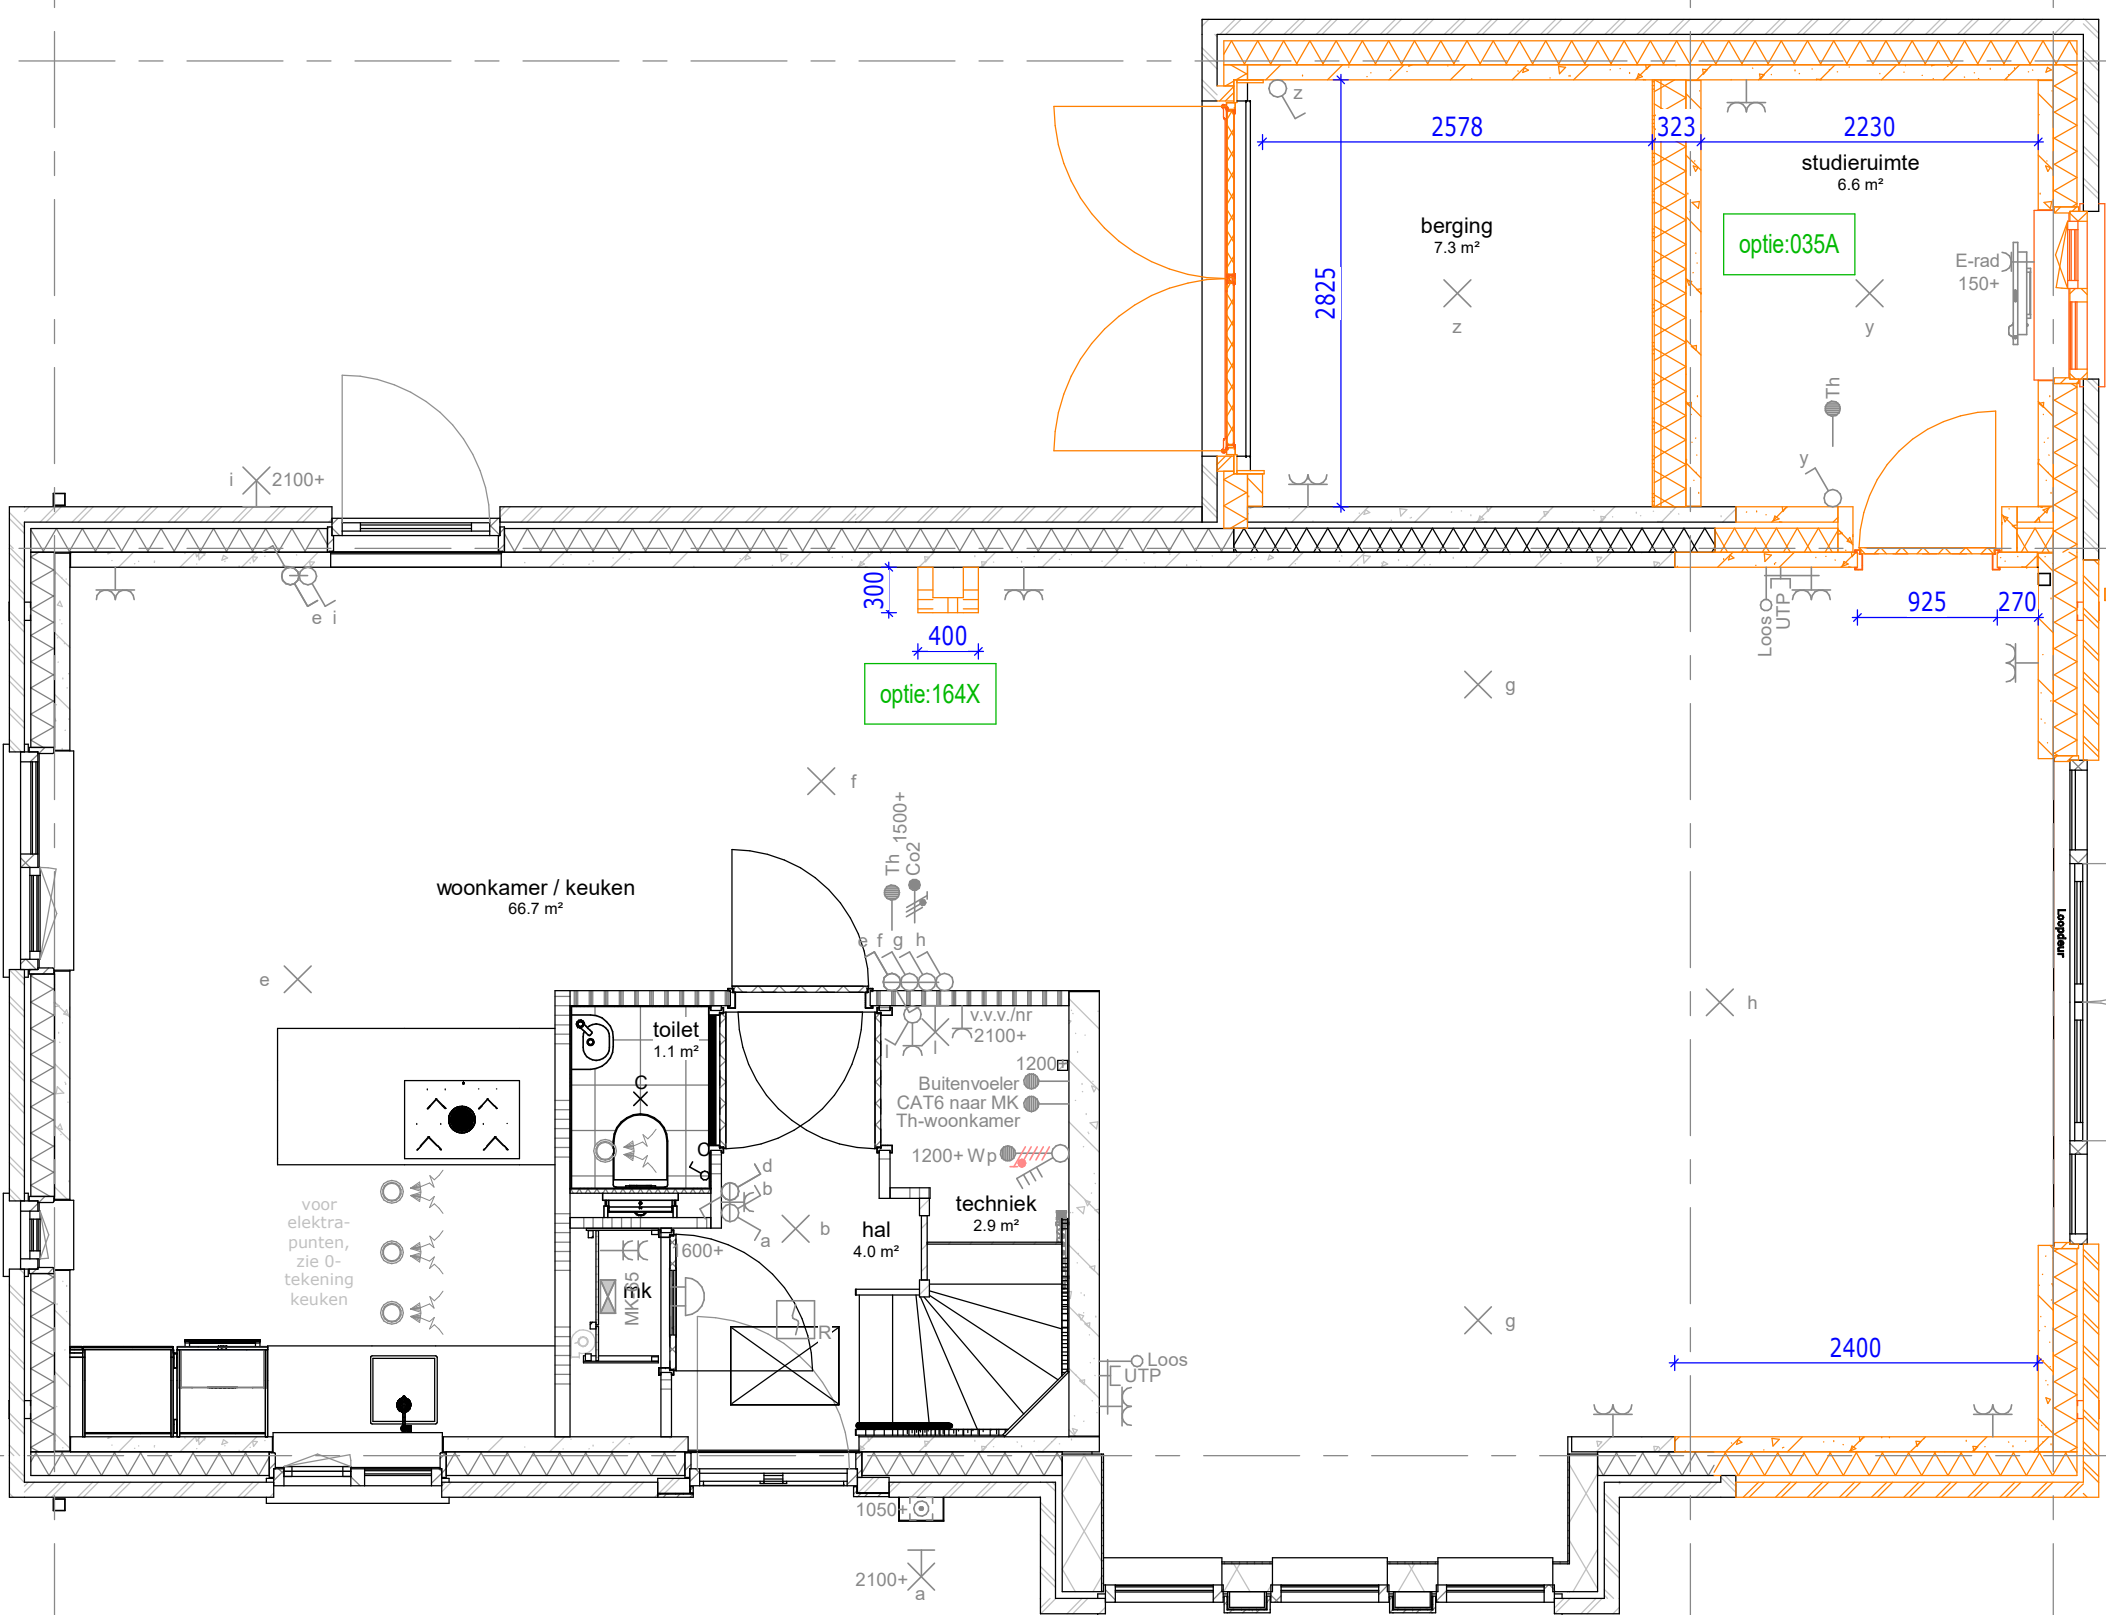


begane grond

003C : Uitbouw achtergevel 2400 mm
003A : Berging indeling met geïsoleerde studieruimte en berging
164X : Zolderreling met slaapkamer, badkamer, berging en technische ruimte, incl. 1 dakraam

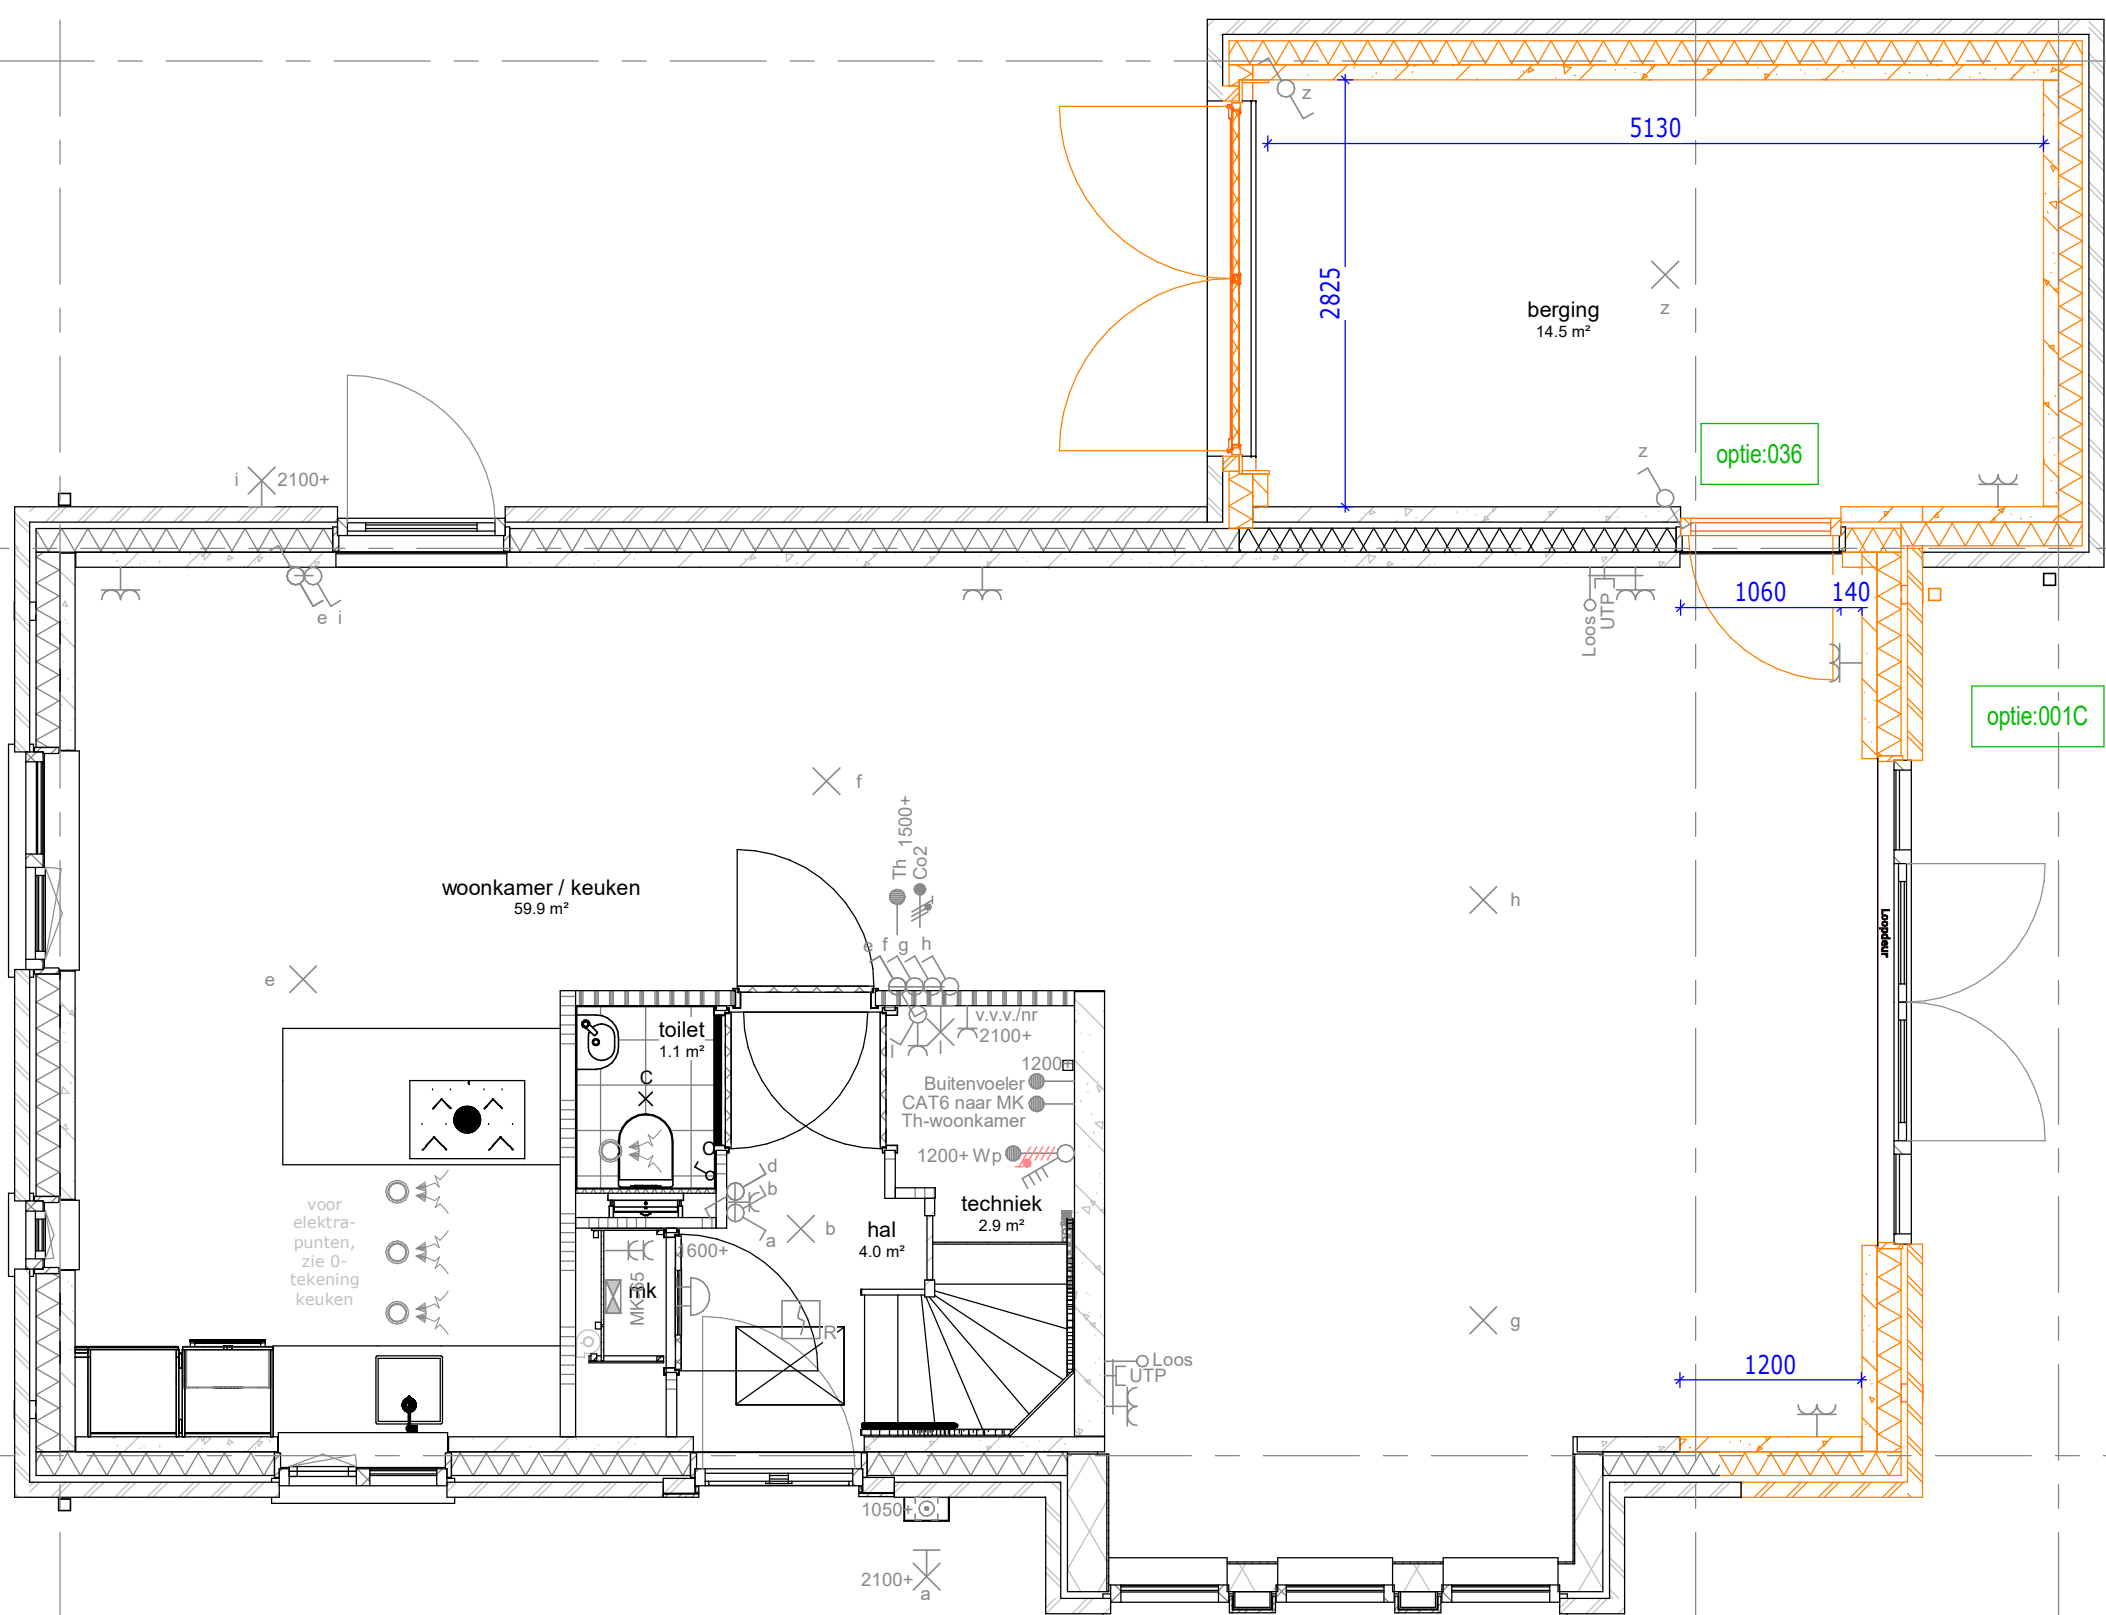


begane grond

001C : Uitbouw achtergevel 1200 mm
036 : Deur tussen woning en berging

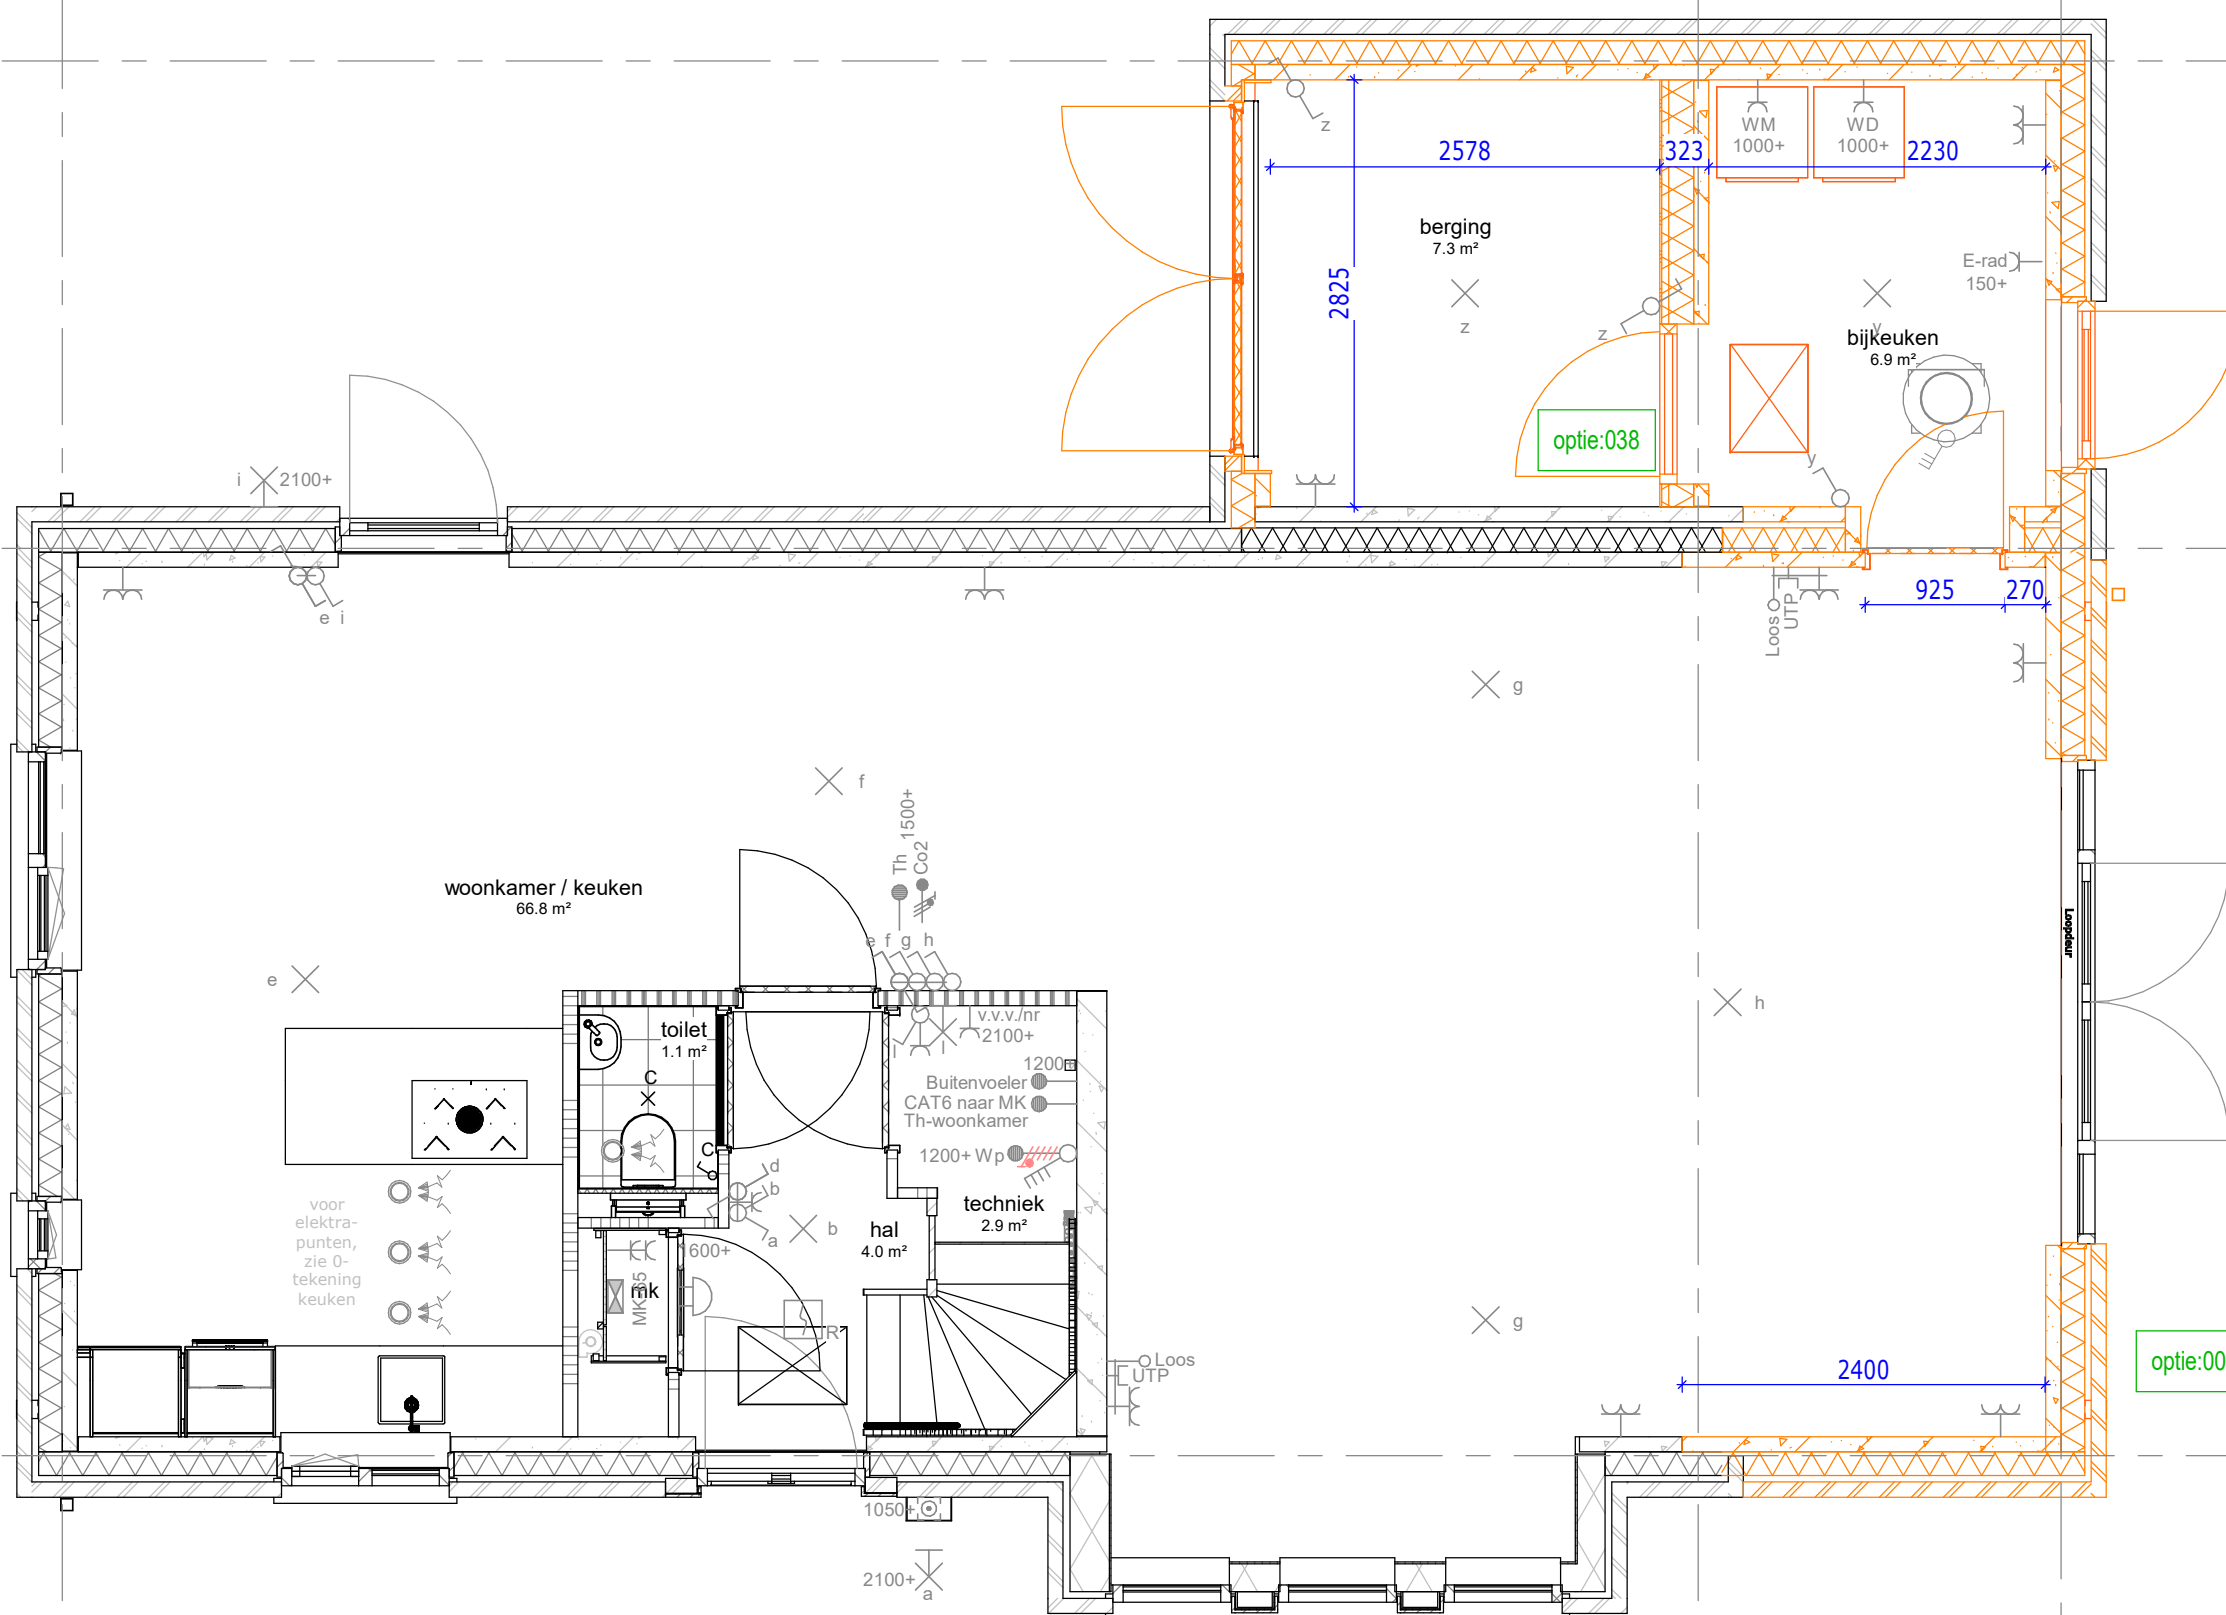


begane grond

003C : Uitbouw achtergevel 1200 mm
036 : Deur naar berging i.c.m. optie studiekamer, bijkeuken of eetkamer

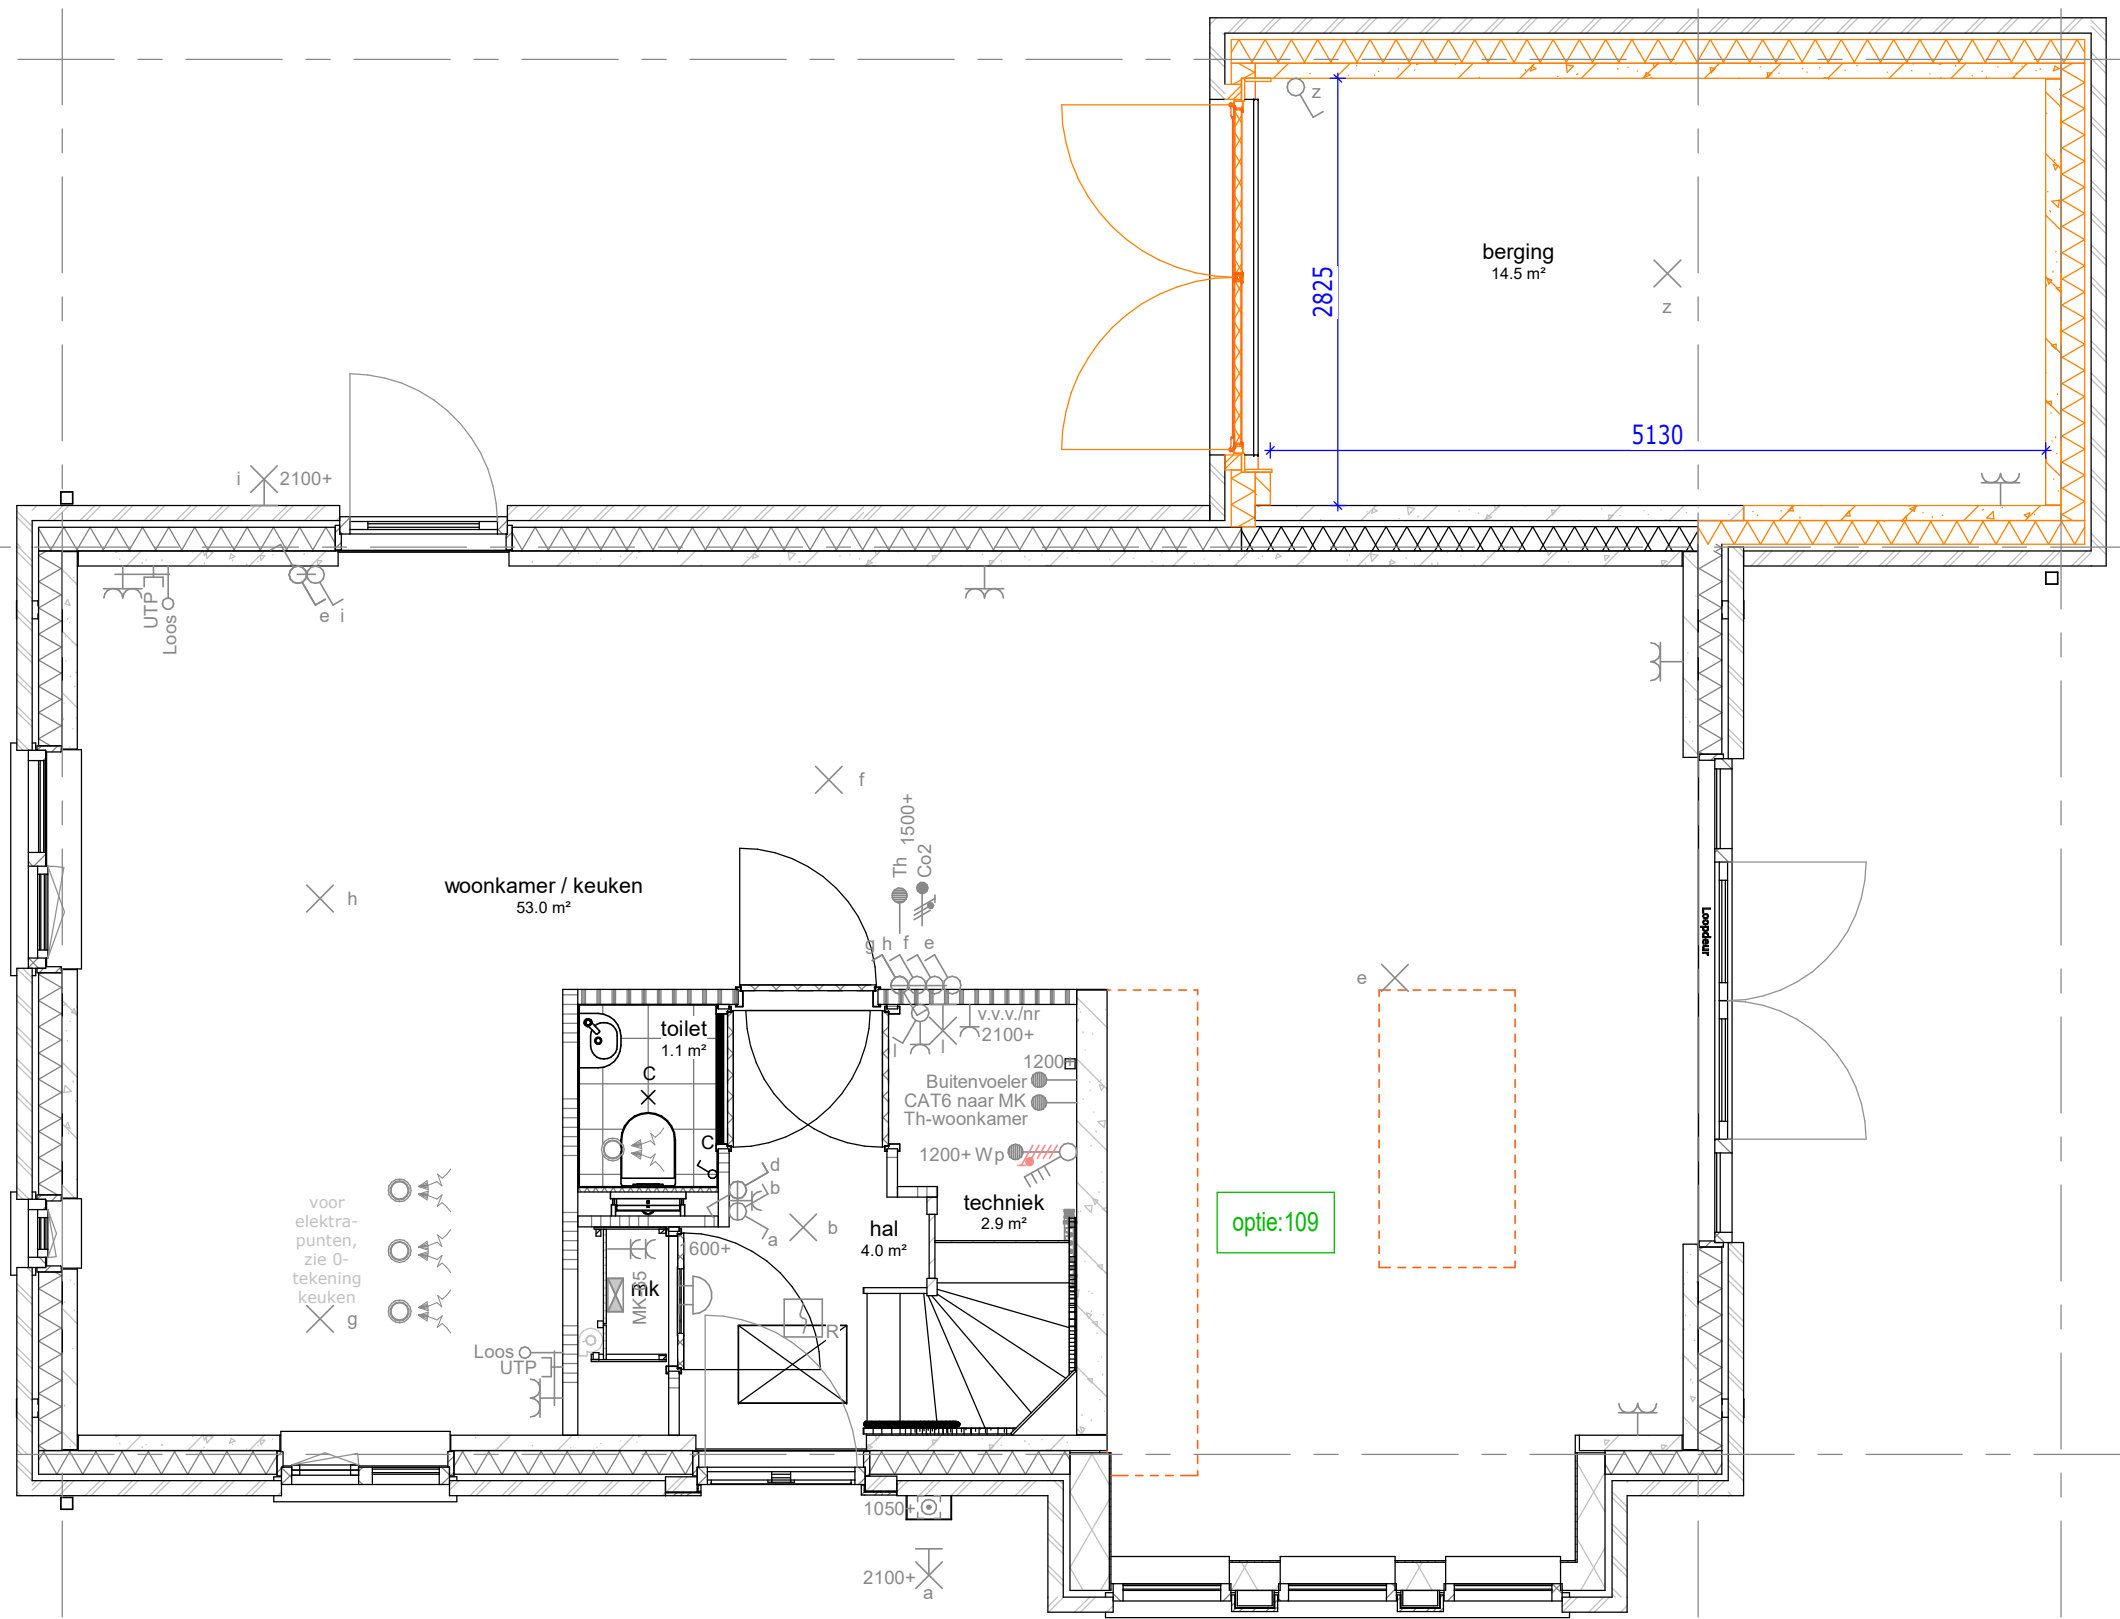

begane grond

109 : Keuken verplaatsen naar achterzijde woning

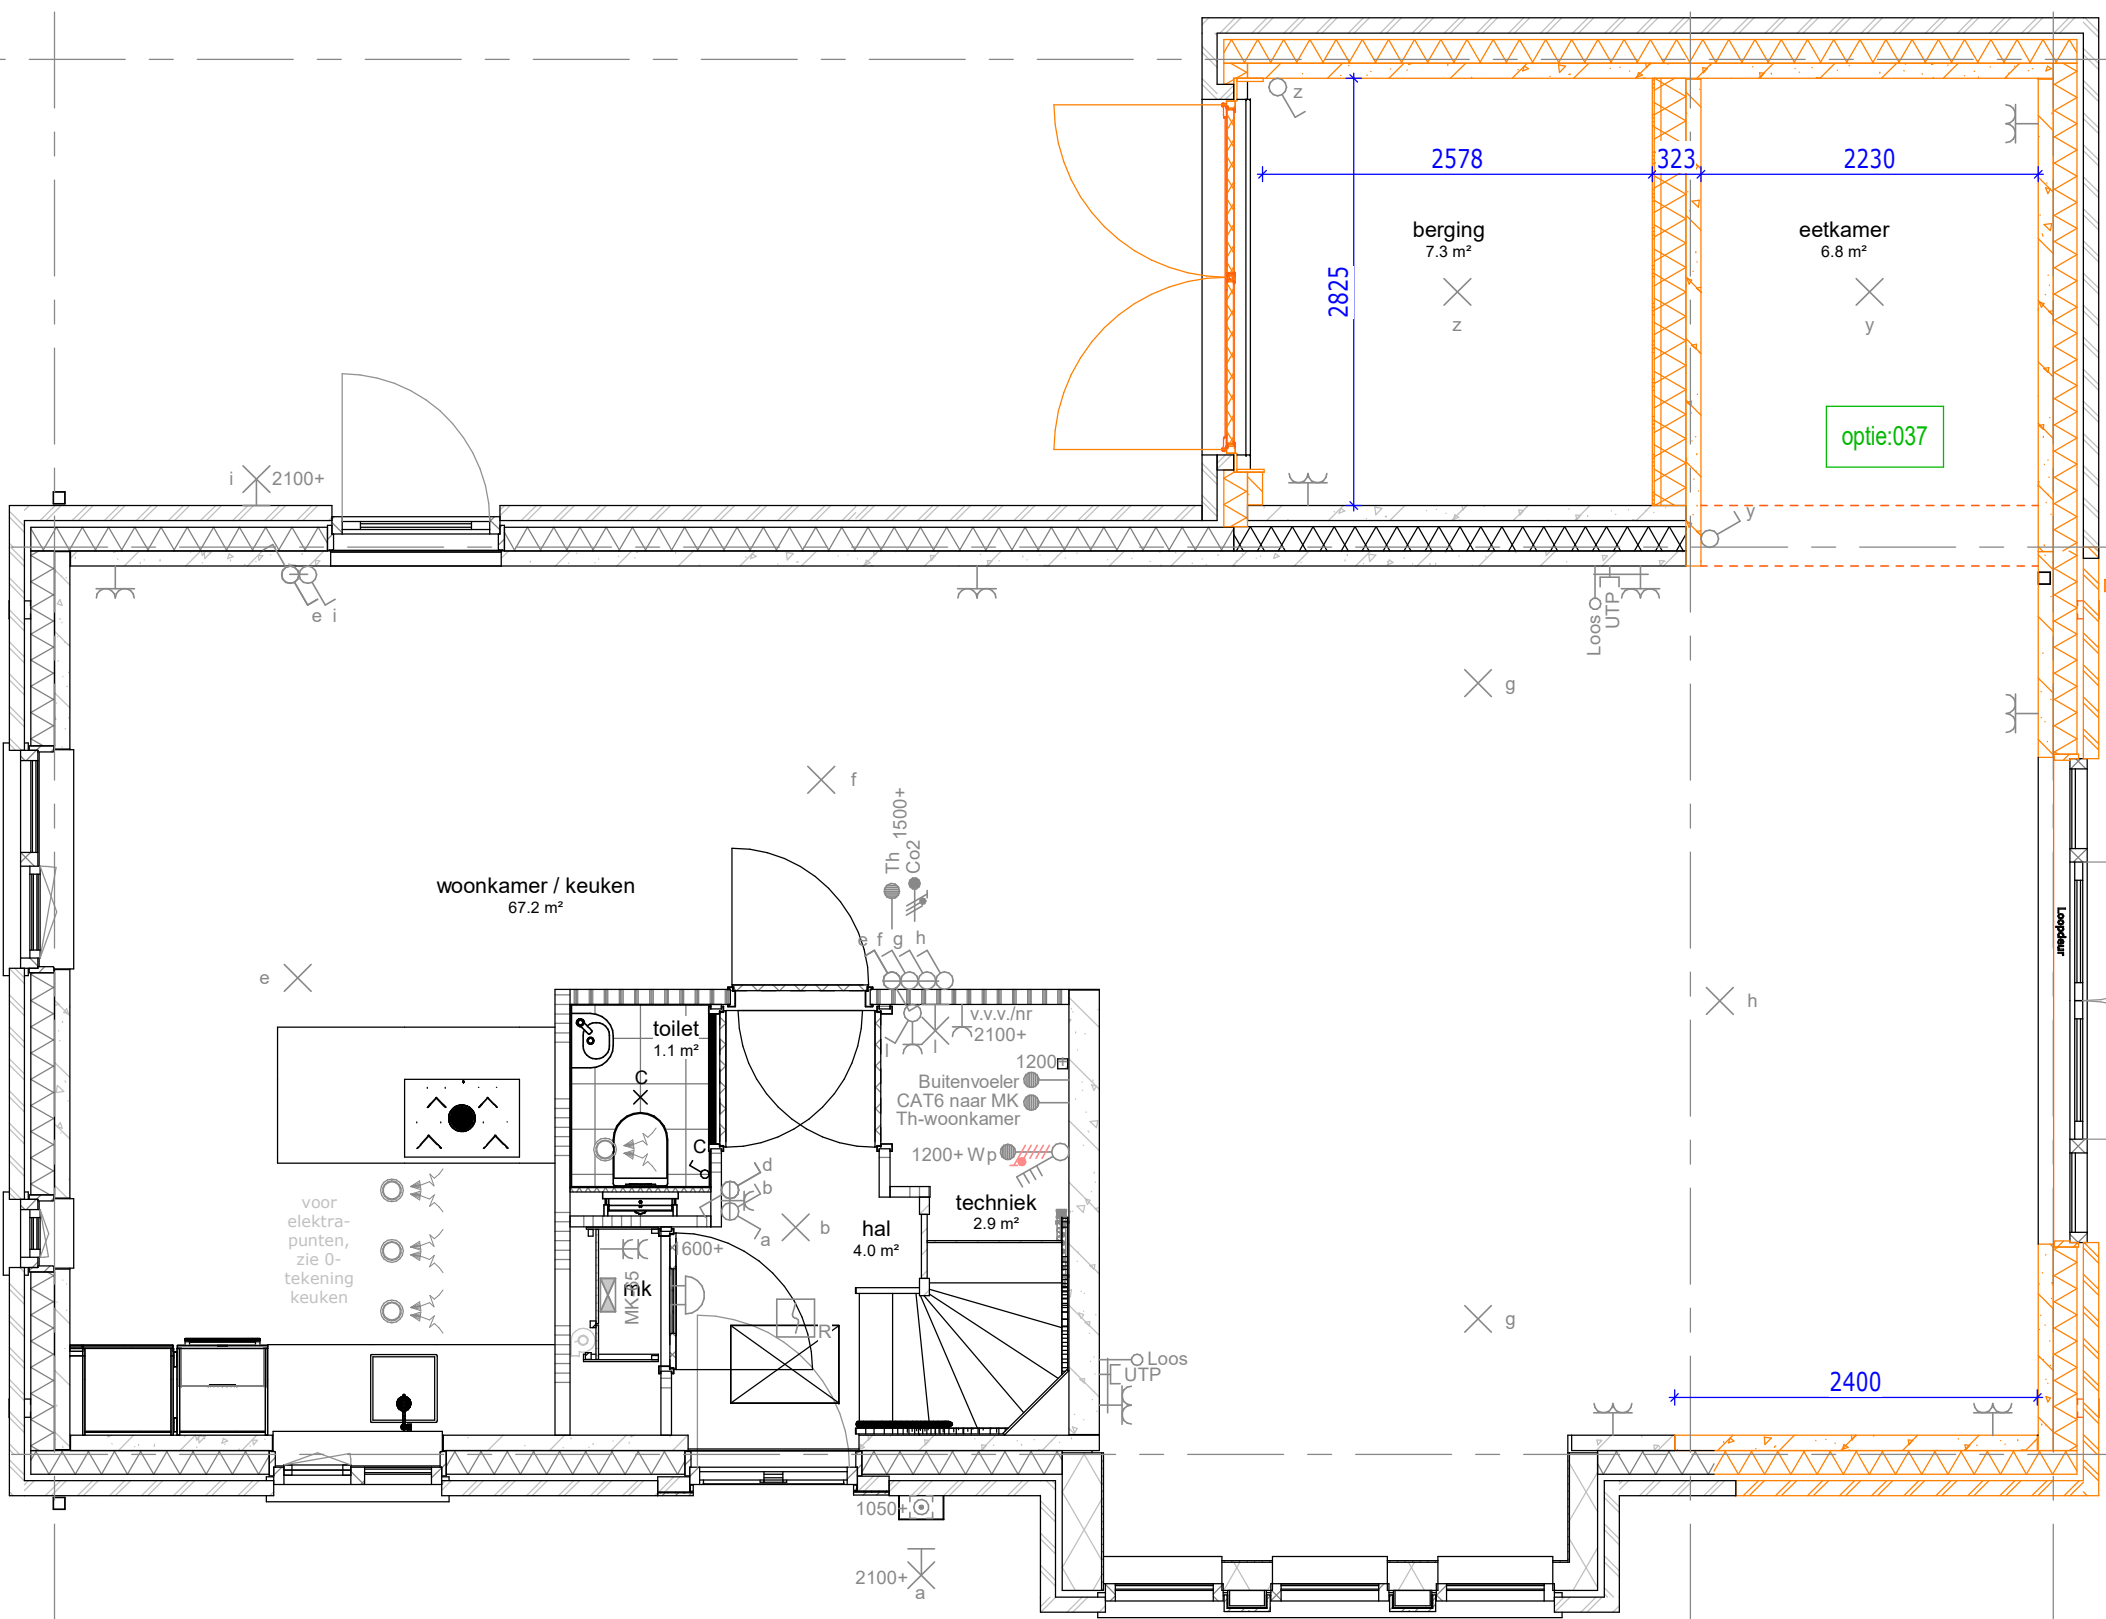

begane grond

003C : Uitbouw achtergevel 2400 mm
037 : Berging indeling met geïsoleerde eetkamer en berging, alleen mogelijk i.c.m. uitbouw 2400mm

Renvooi opties	
	Standaard posties, afmeting etc. conform bouwkundige tekening woning
	Gewijzigde positie, afmeting etc. nadat optie gekozen is
	Nummer verwijzend koperkeuzelijst
	Zone t.b.v. zonnepanelen
	* Aantallen en posties zijn indicatief

Bouwnummer 261



De Pas fase 3D

OPTIES - E2 - BG en 1e

tek.nr.: 06.630

schaal: 1:50

formaat: A0 1609

getekend: KP (Trebbe)

Trebbe NoordOost B.V.

telefoon: 088 259 00 00
website: www.trebbe.nl

werknr.: 11095

datum: 19-12-2024

wijziging:

