




037 : Berging indeling met geïsoleerde eetkamer en berging, alleen mogelijk i.c.m. uitbouw 2400mm

linker zijgeve

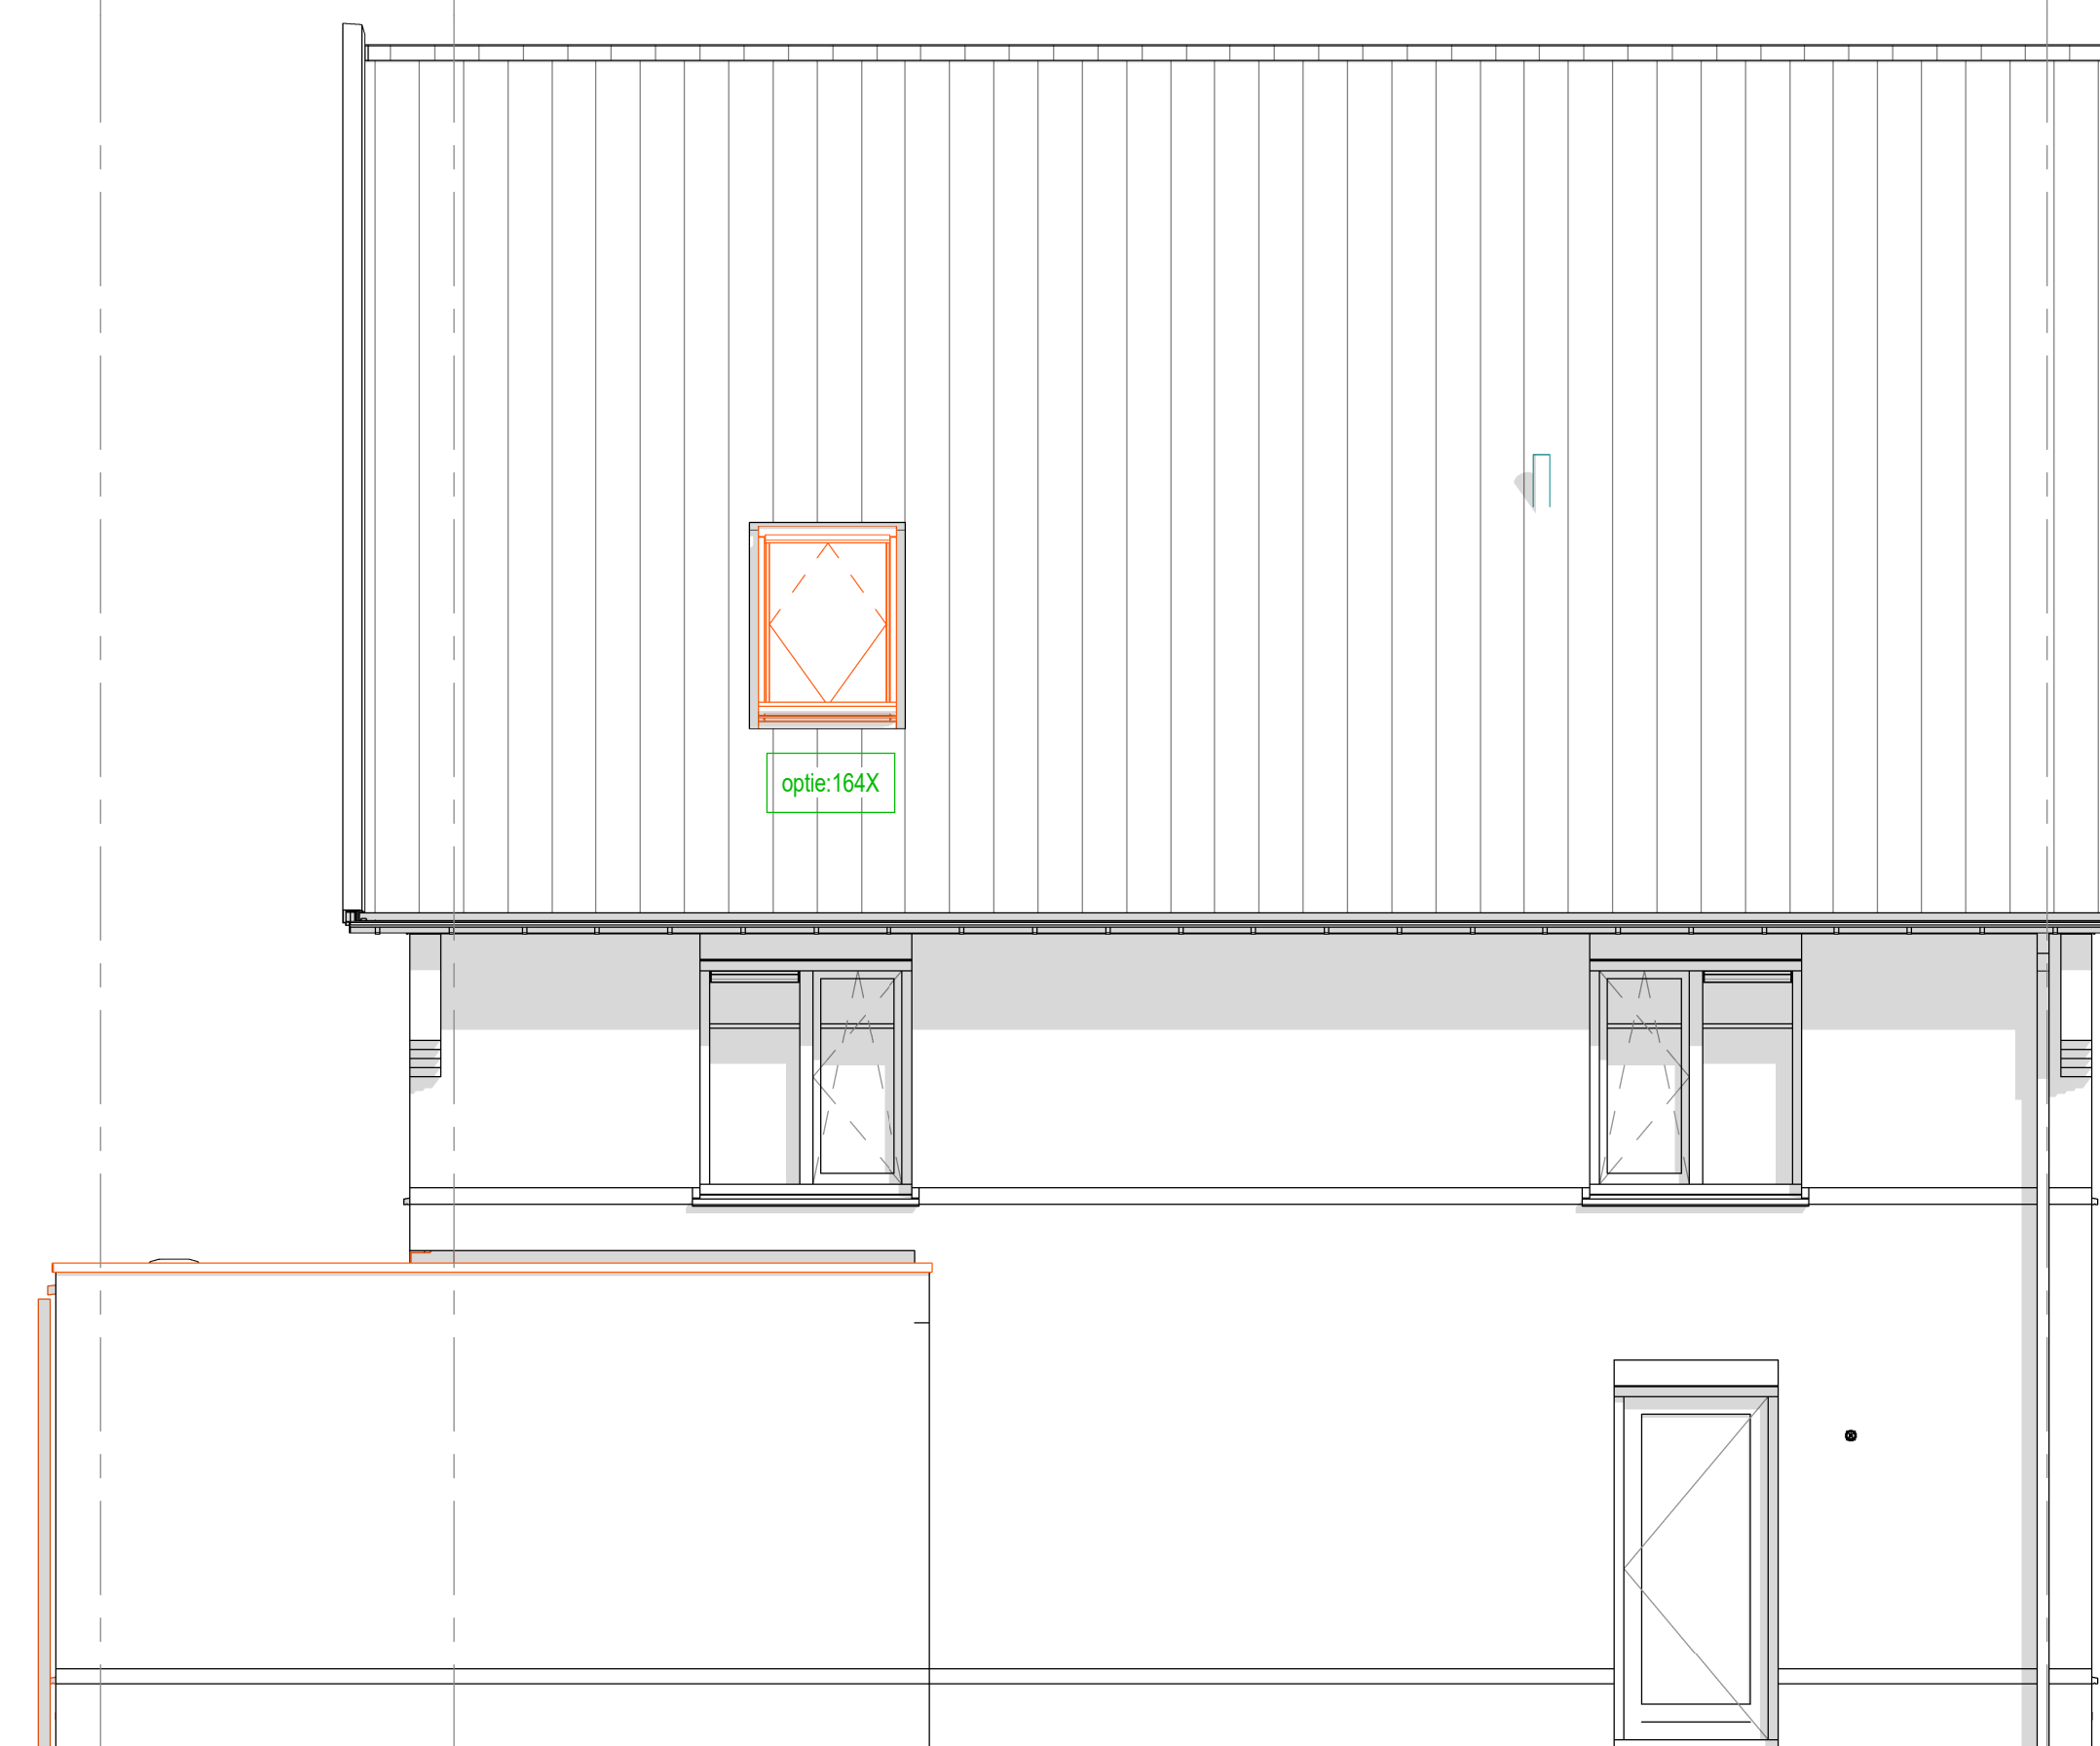

164X : Zolderindeling met slaapkamer, badkamer, berging en technische ruimte, incl. 1 dakraam

achtergevel

003C : Uitbouw achtergevel 1200 mm
003B : Berging indeling met geïsoleerde bijkeuken en berging, alleen mogelijk i.c.m. uitbouw 2400mm

rechter zijgevel

TREBBE
ONTWIKKELT EN BOUWT