



1e verdieping

144P : Vergroot badkamer (met ca. 300 mm)
164X : Zoldering met slaapkamer, badkamer, berging en technische ruimte, incl. 1 dakraam

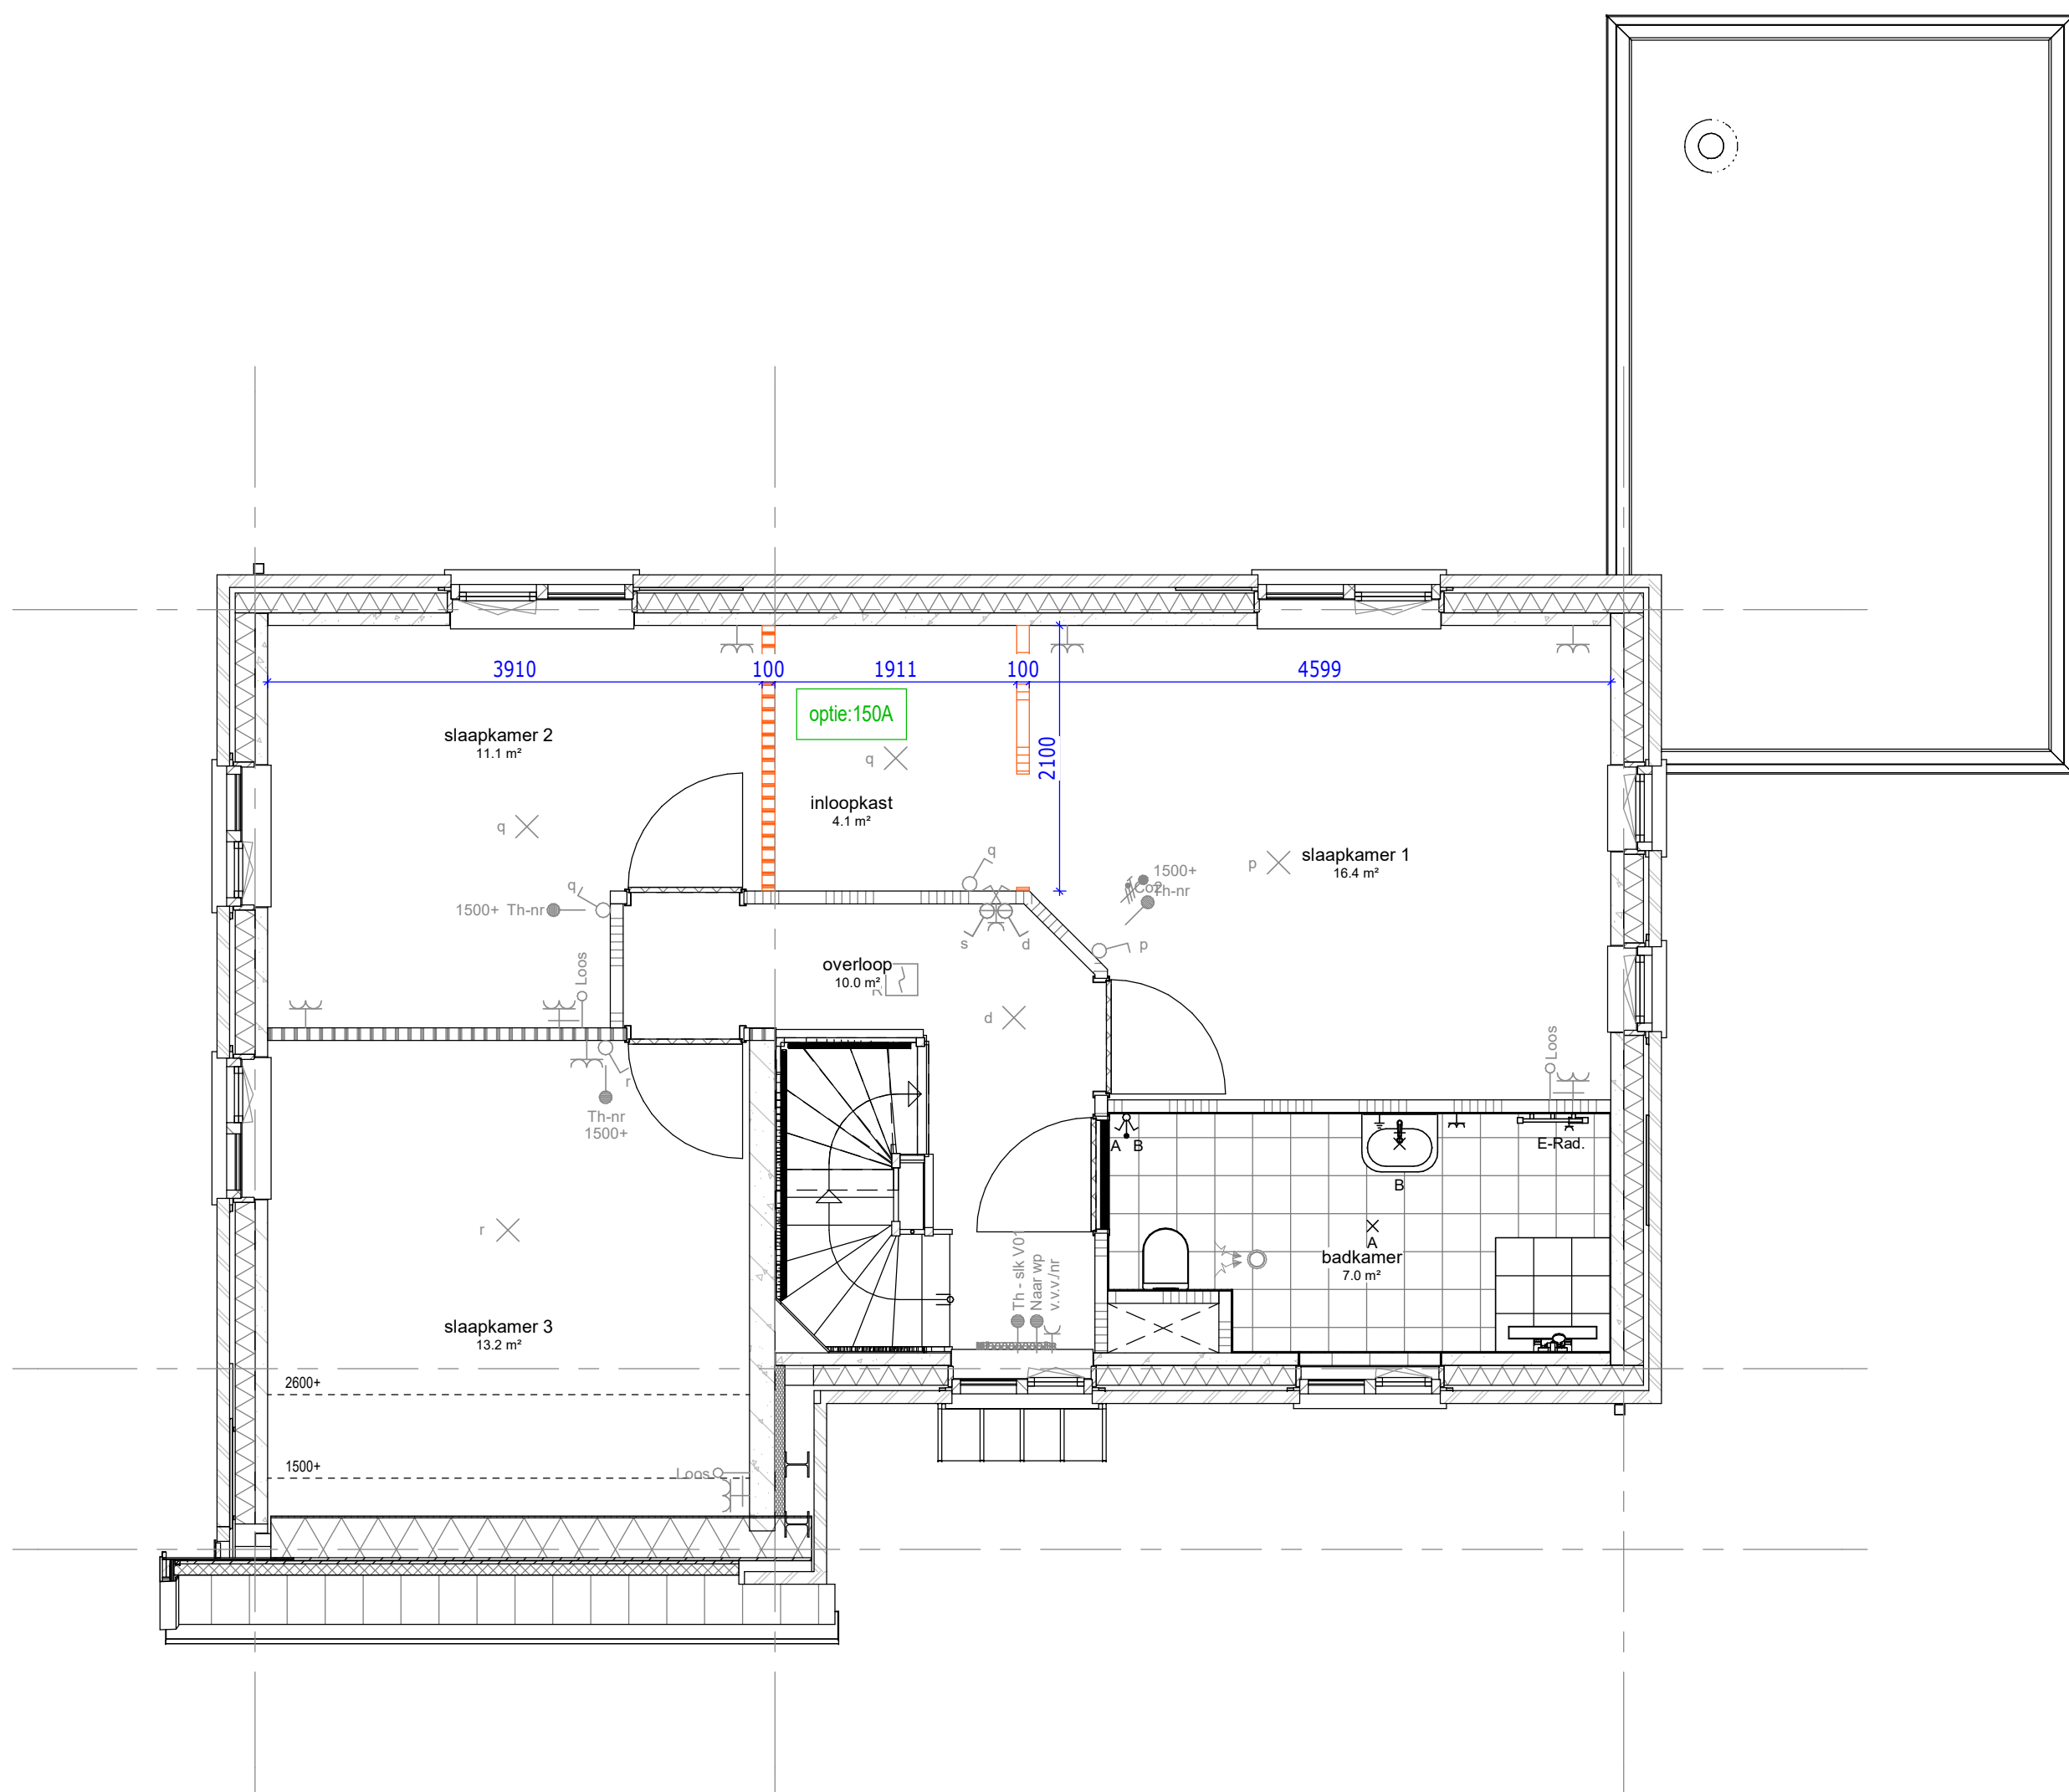


1e verdieping

150A : Inloopkast t.b.v. slaapkamer achtergevel

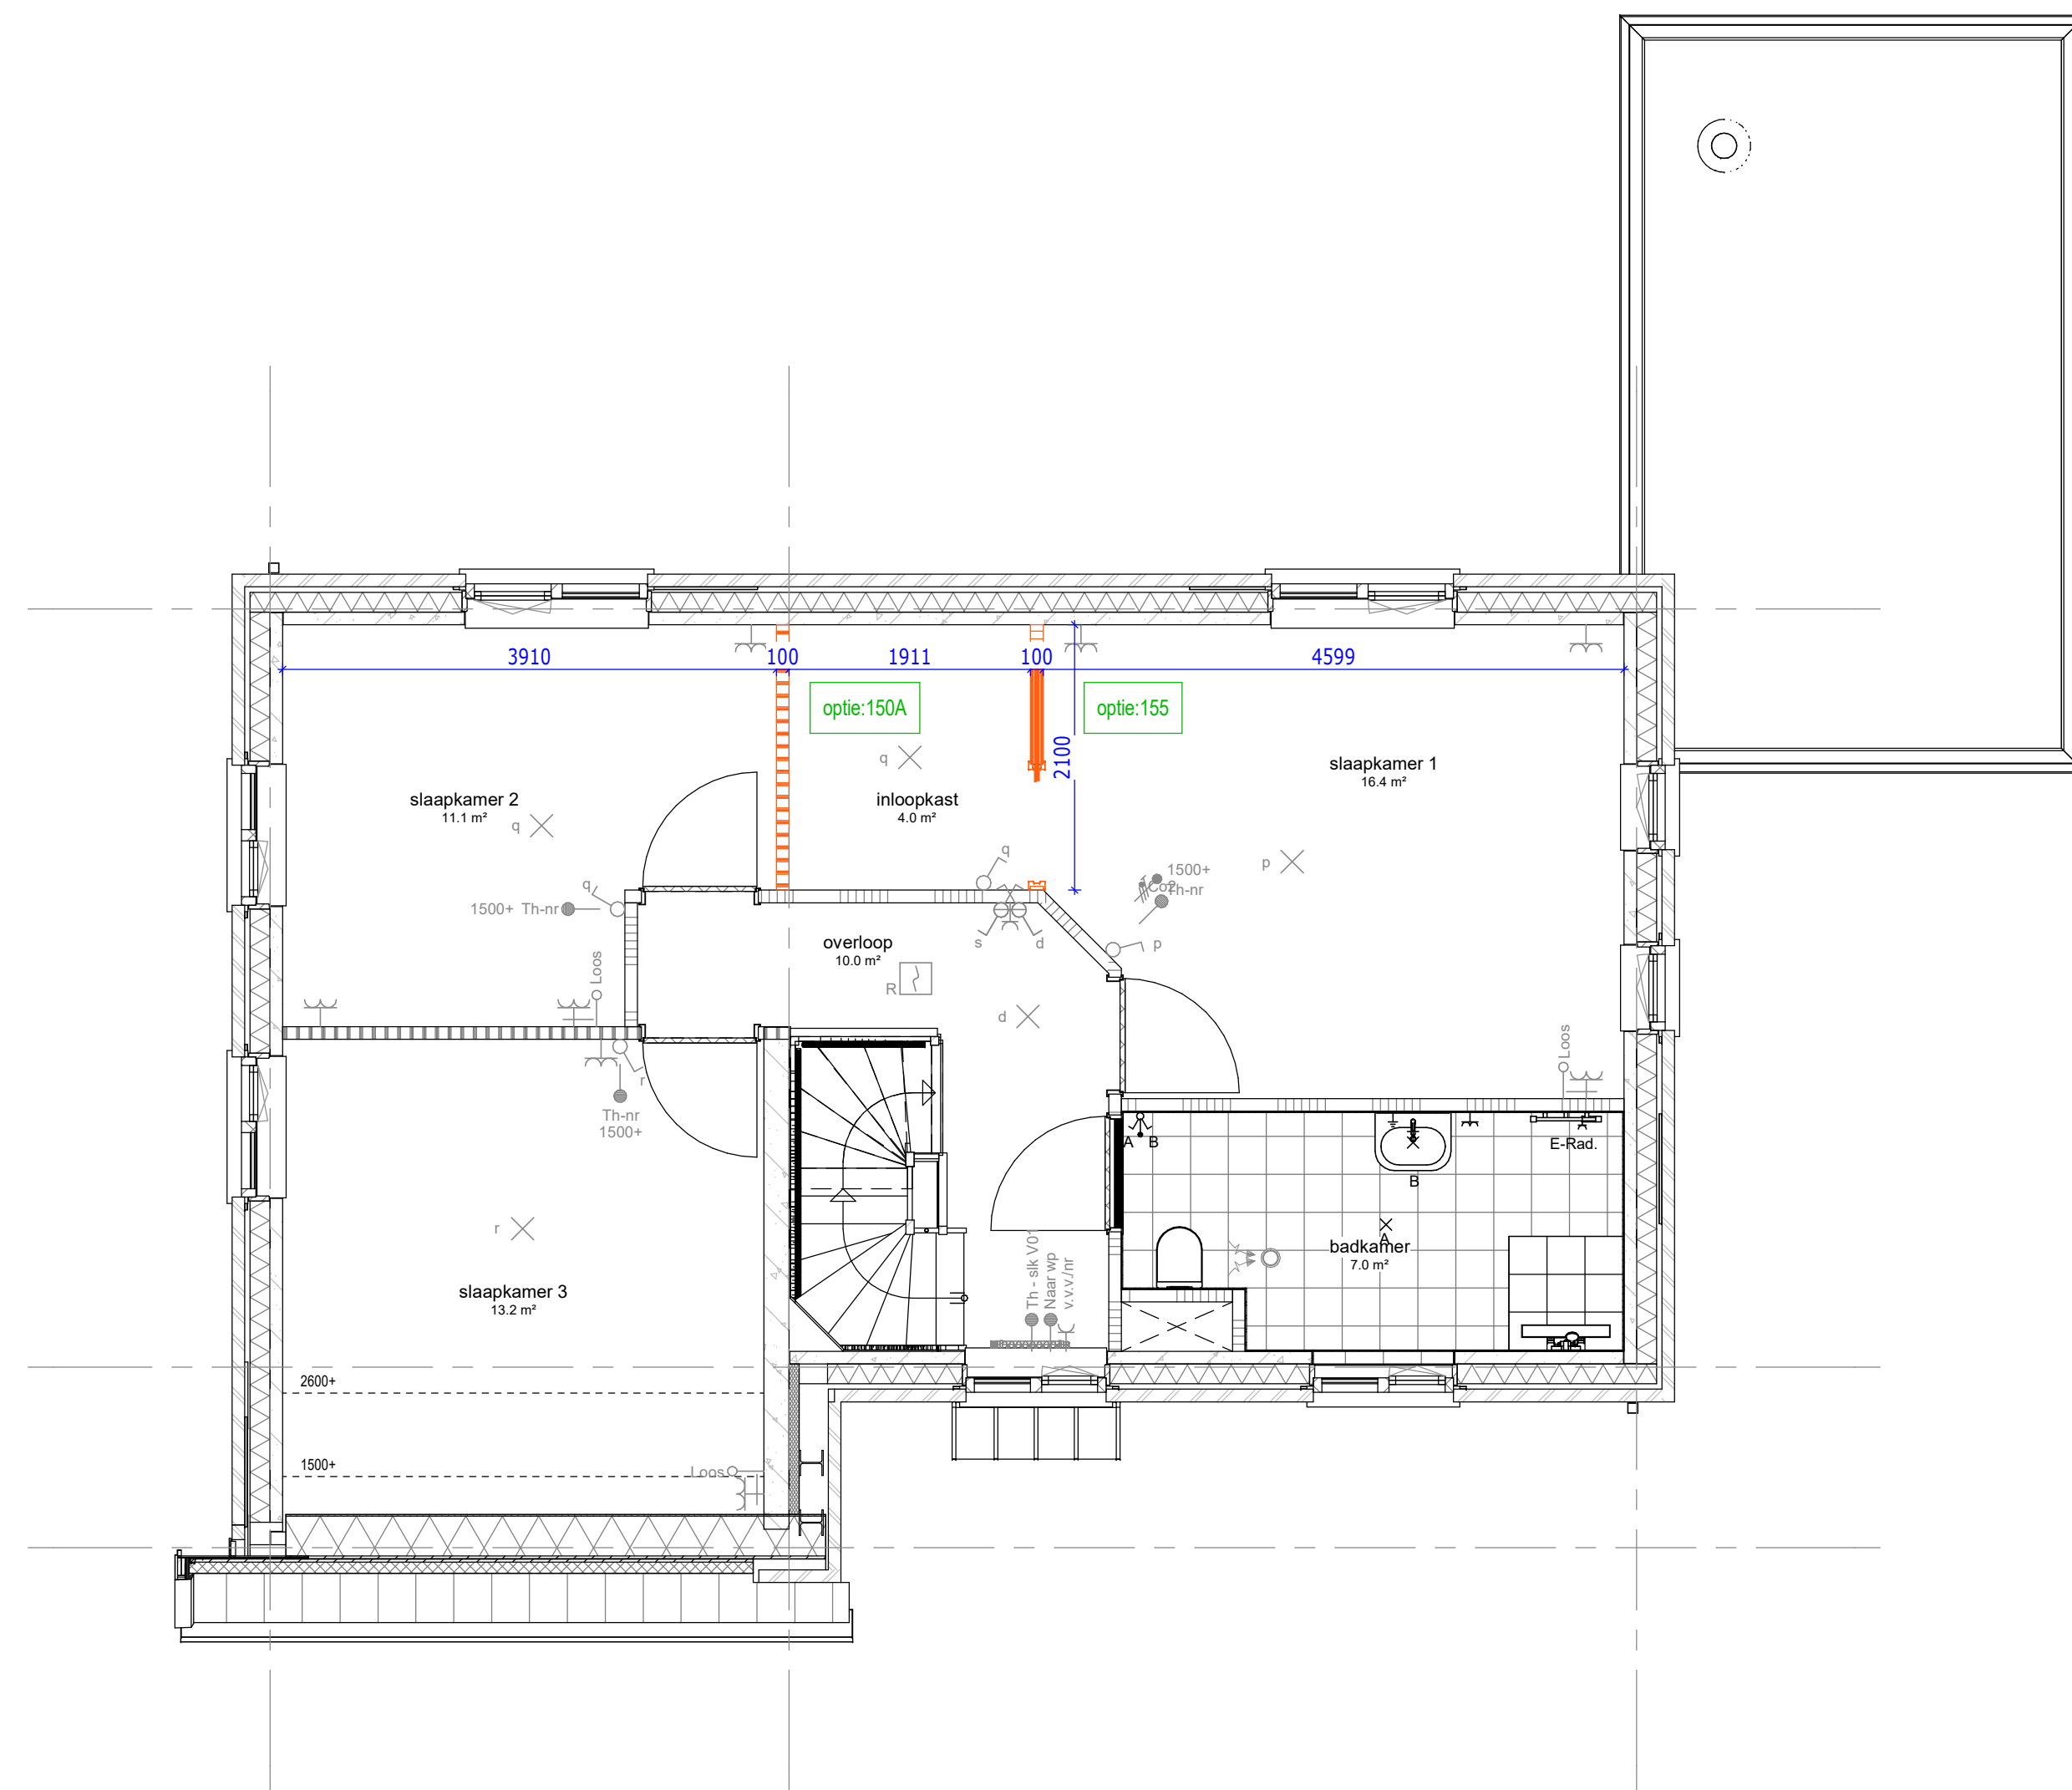


1e verdieping

150A : Inloopkast t.b.v. slaapkamer achtergevel
155 : Schuifdeursysteem incl. SoftClose i.c.m. optie inloopkast

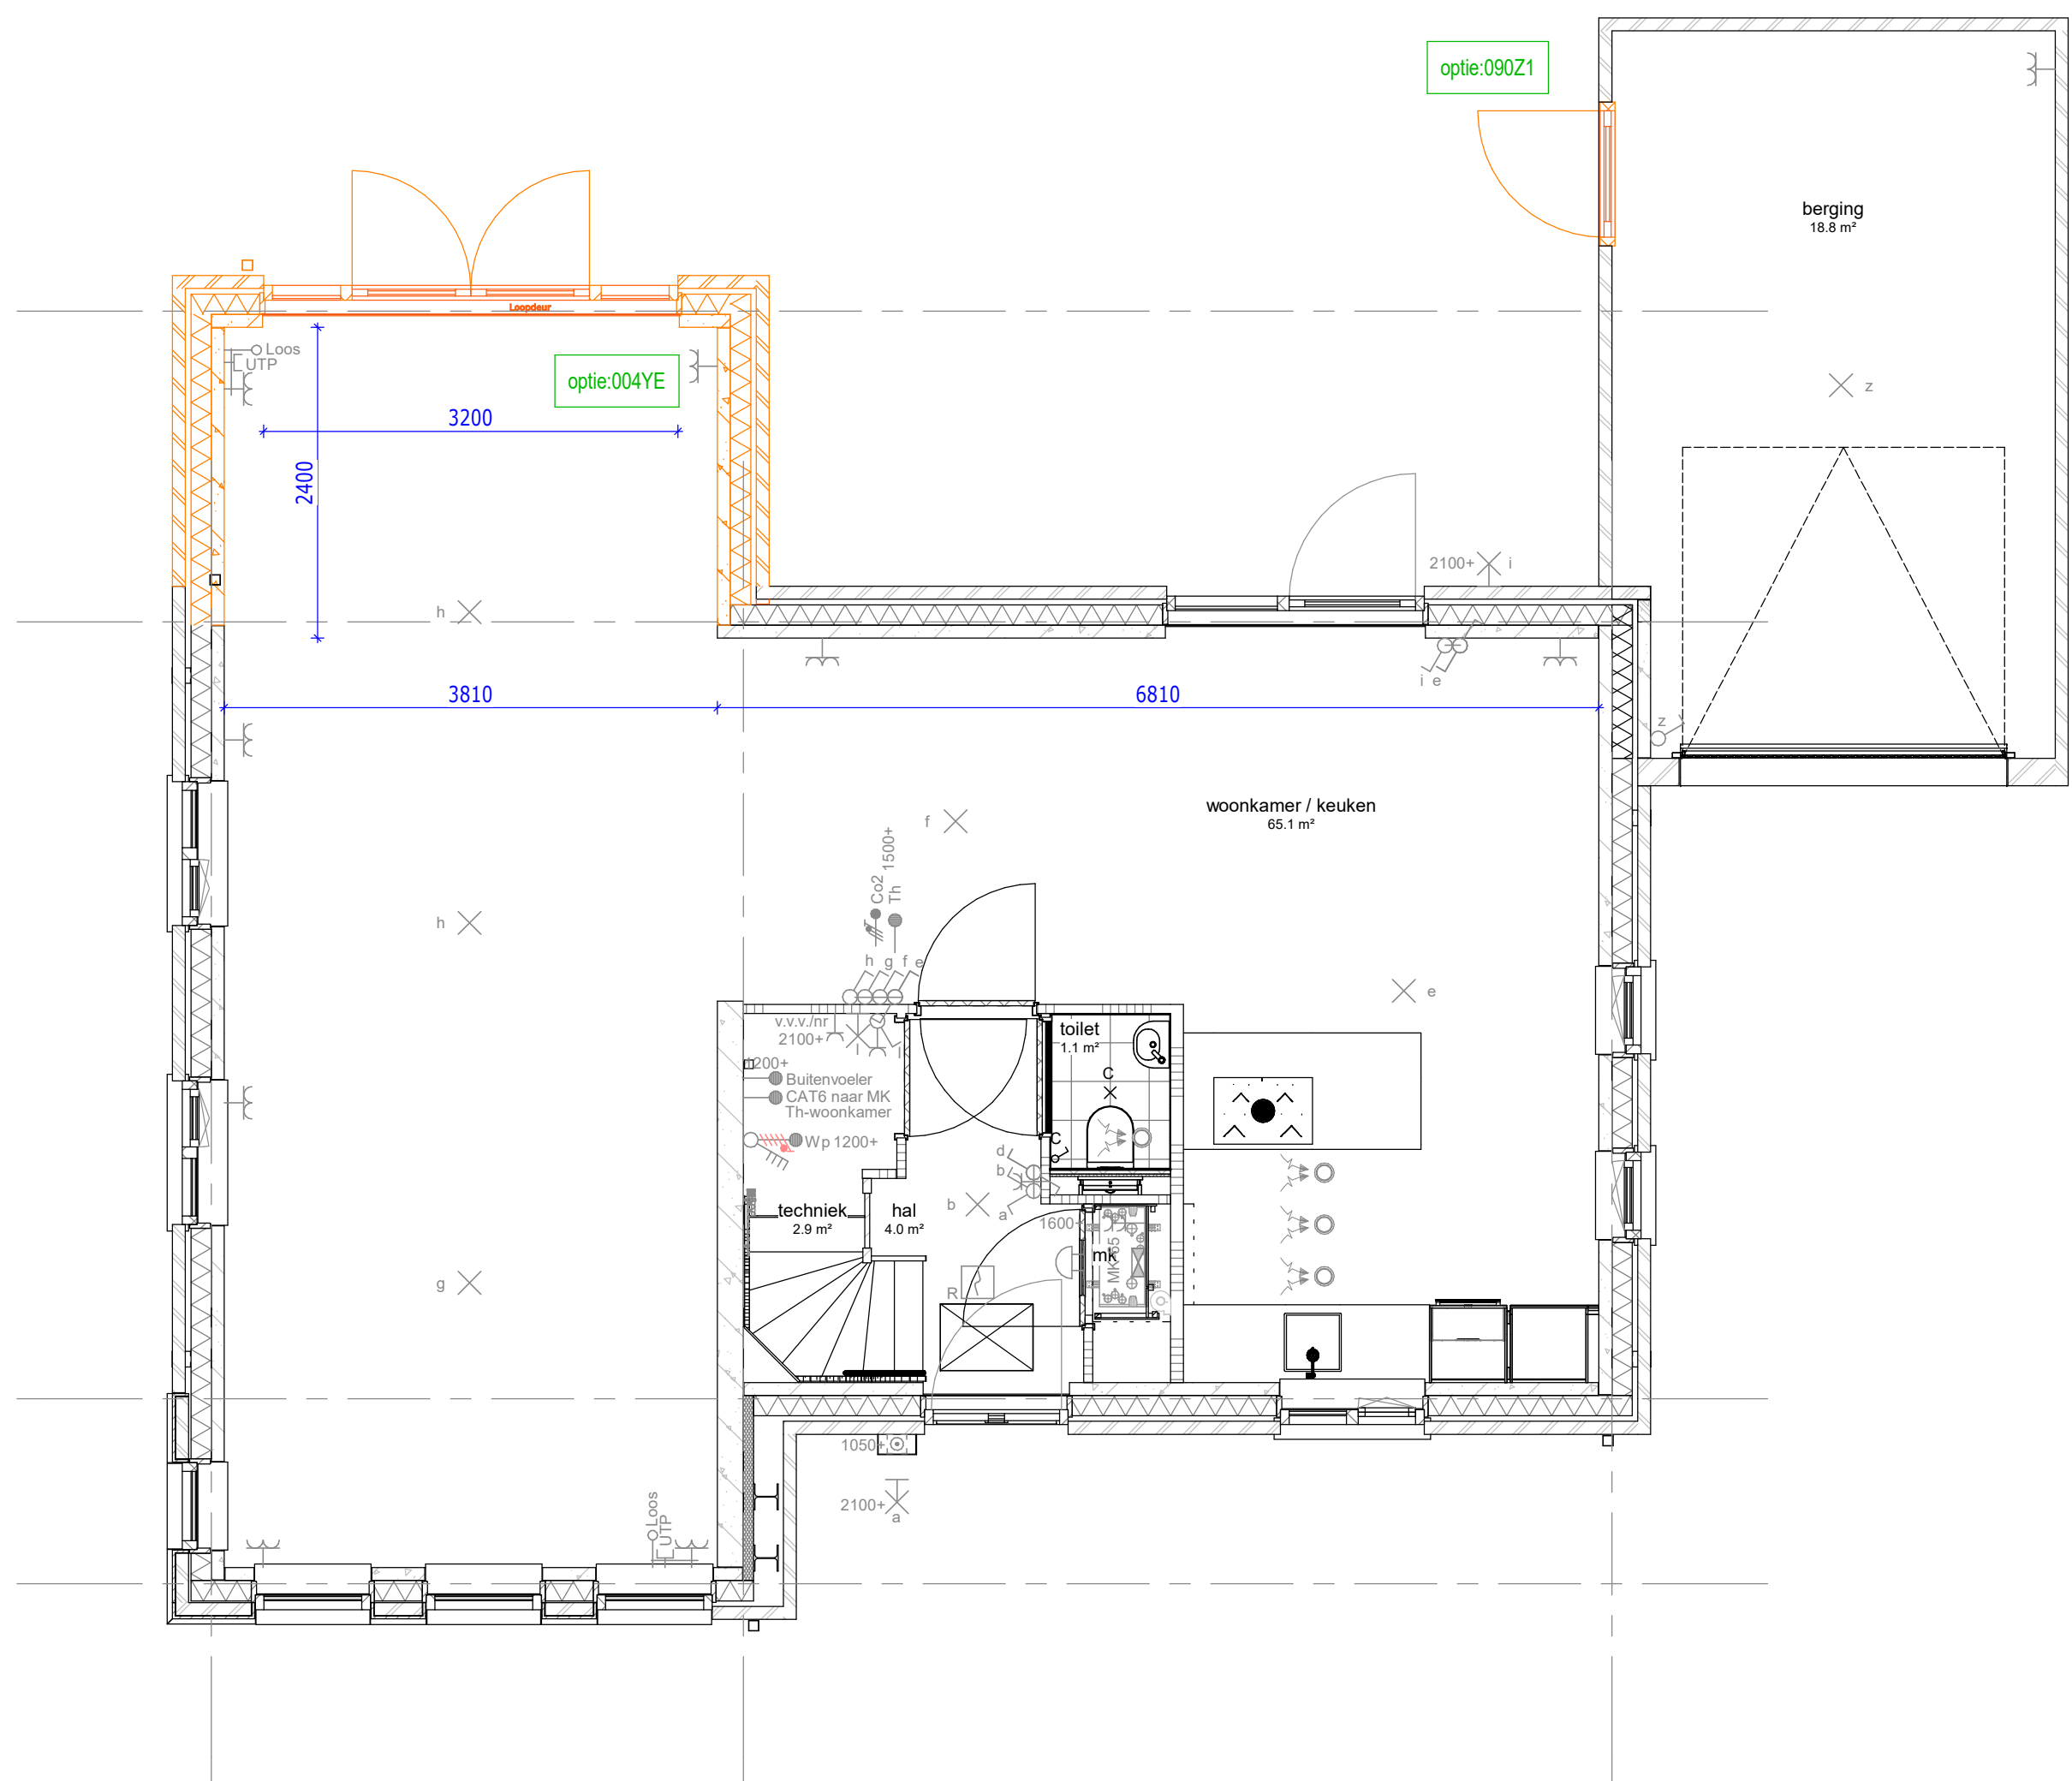


begane grond

004YE : Uitbouw achtergevel 2400 mm woonkamerzijde
00021 : Buitendeur in berging

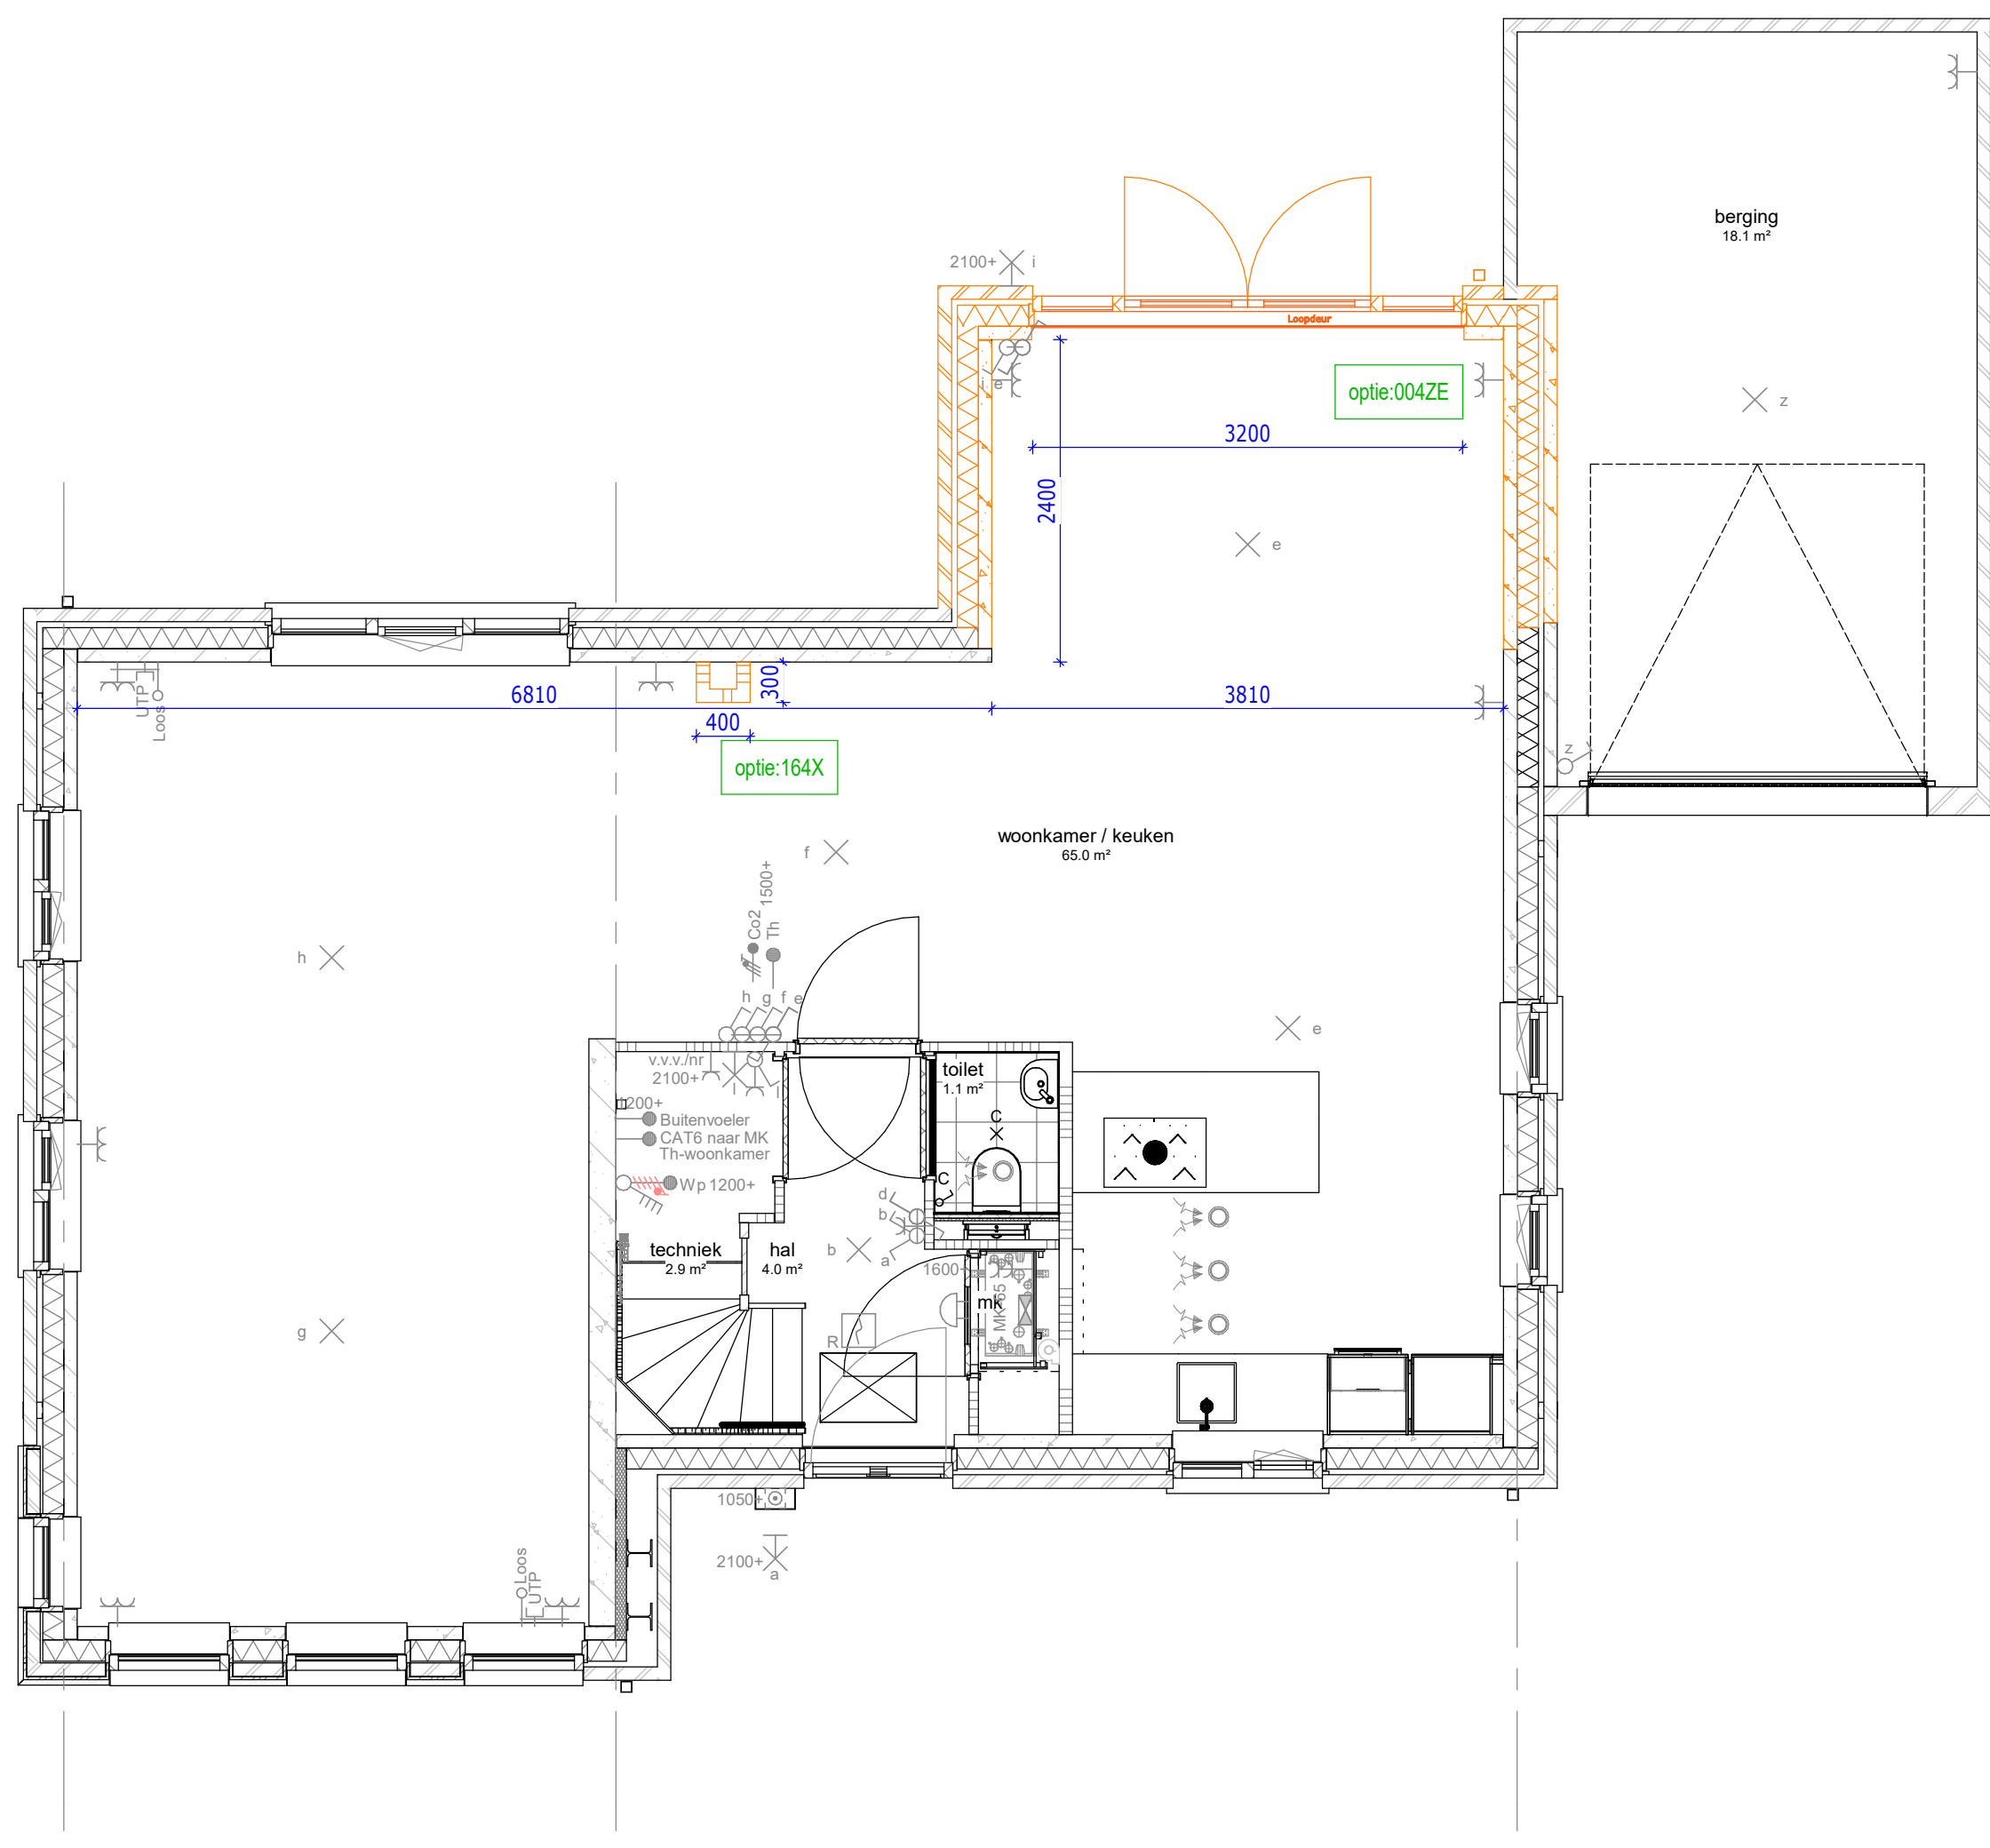


begane grond

004ZE : Uitbouw achtergevel 2400 mm keukenrijde
164X : Zoldering met slaapkamer, badkamer, berging en technische ruimte, incl. 1 dakraam

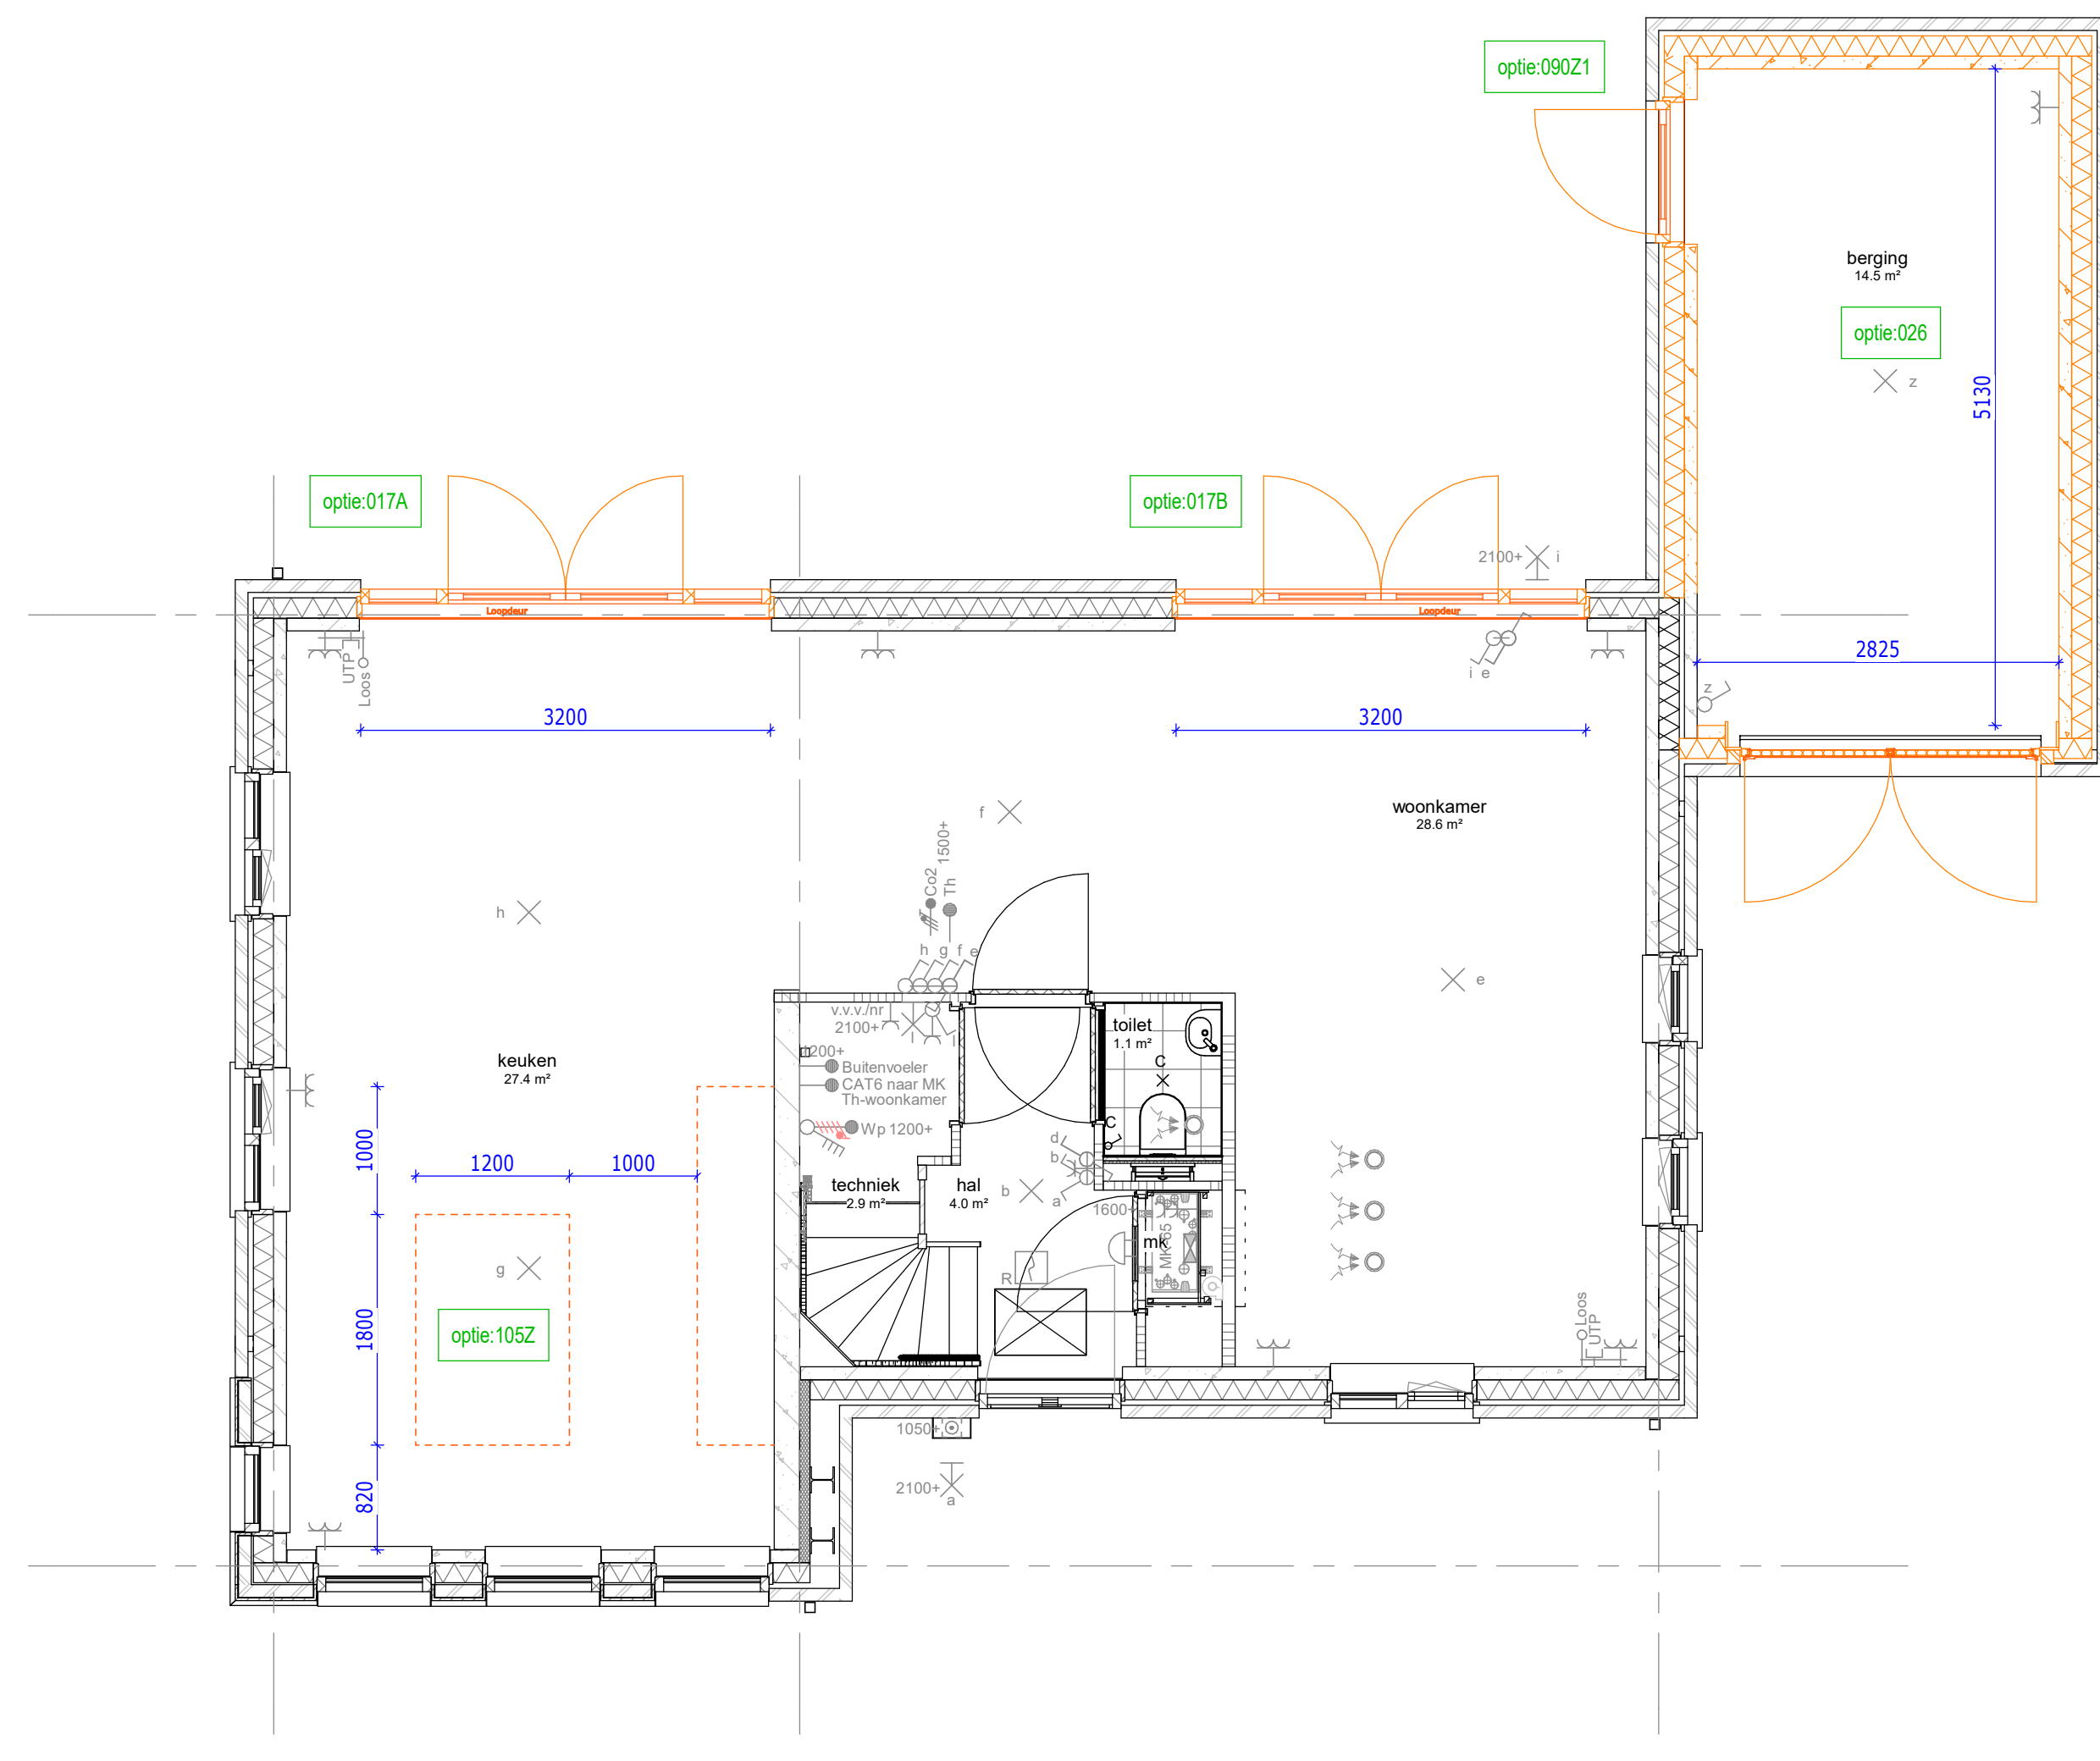

begane grond

017A : Dubbele deuren met zijlichten - positie 1
017B : Dubbele deuren met zijlichten - positie 2
033 : Berging isoleren incl. dubbele metalen deuren
00021 : Buitendeur in berging
105Z : Keuken verplaatsen naar de andere zijde in de woning

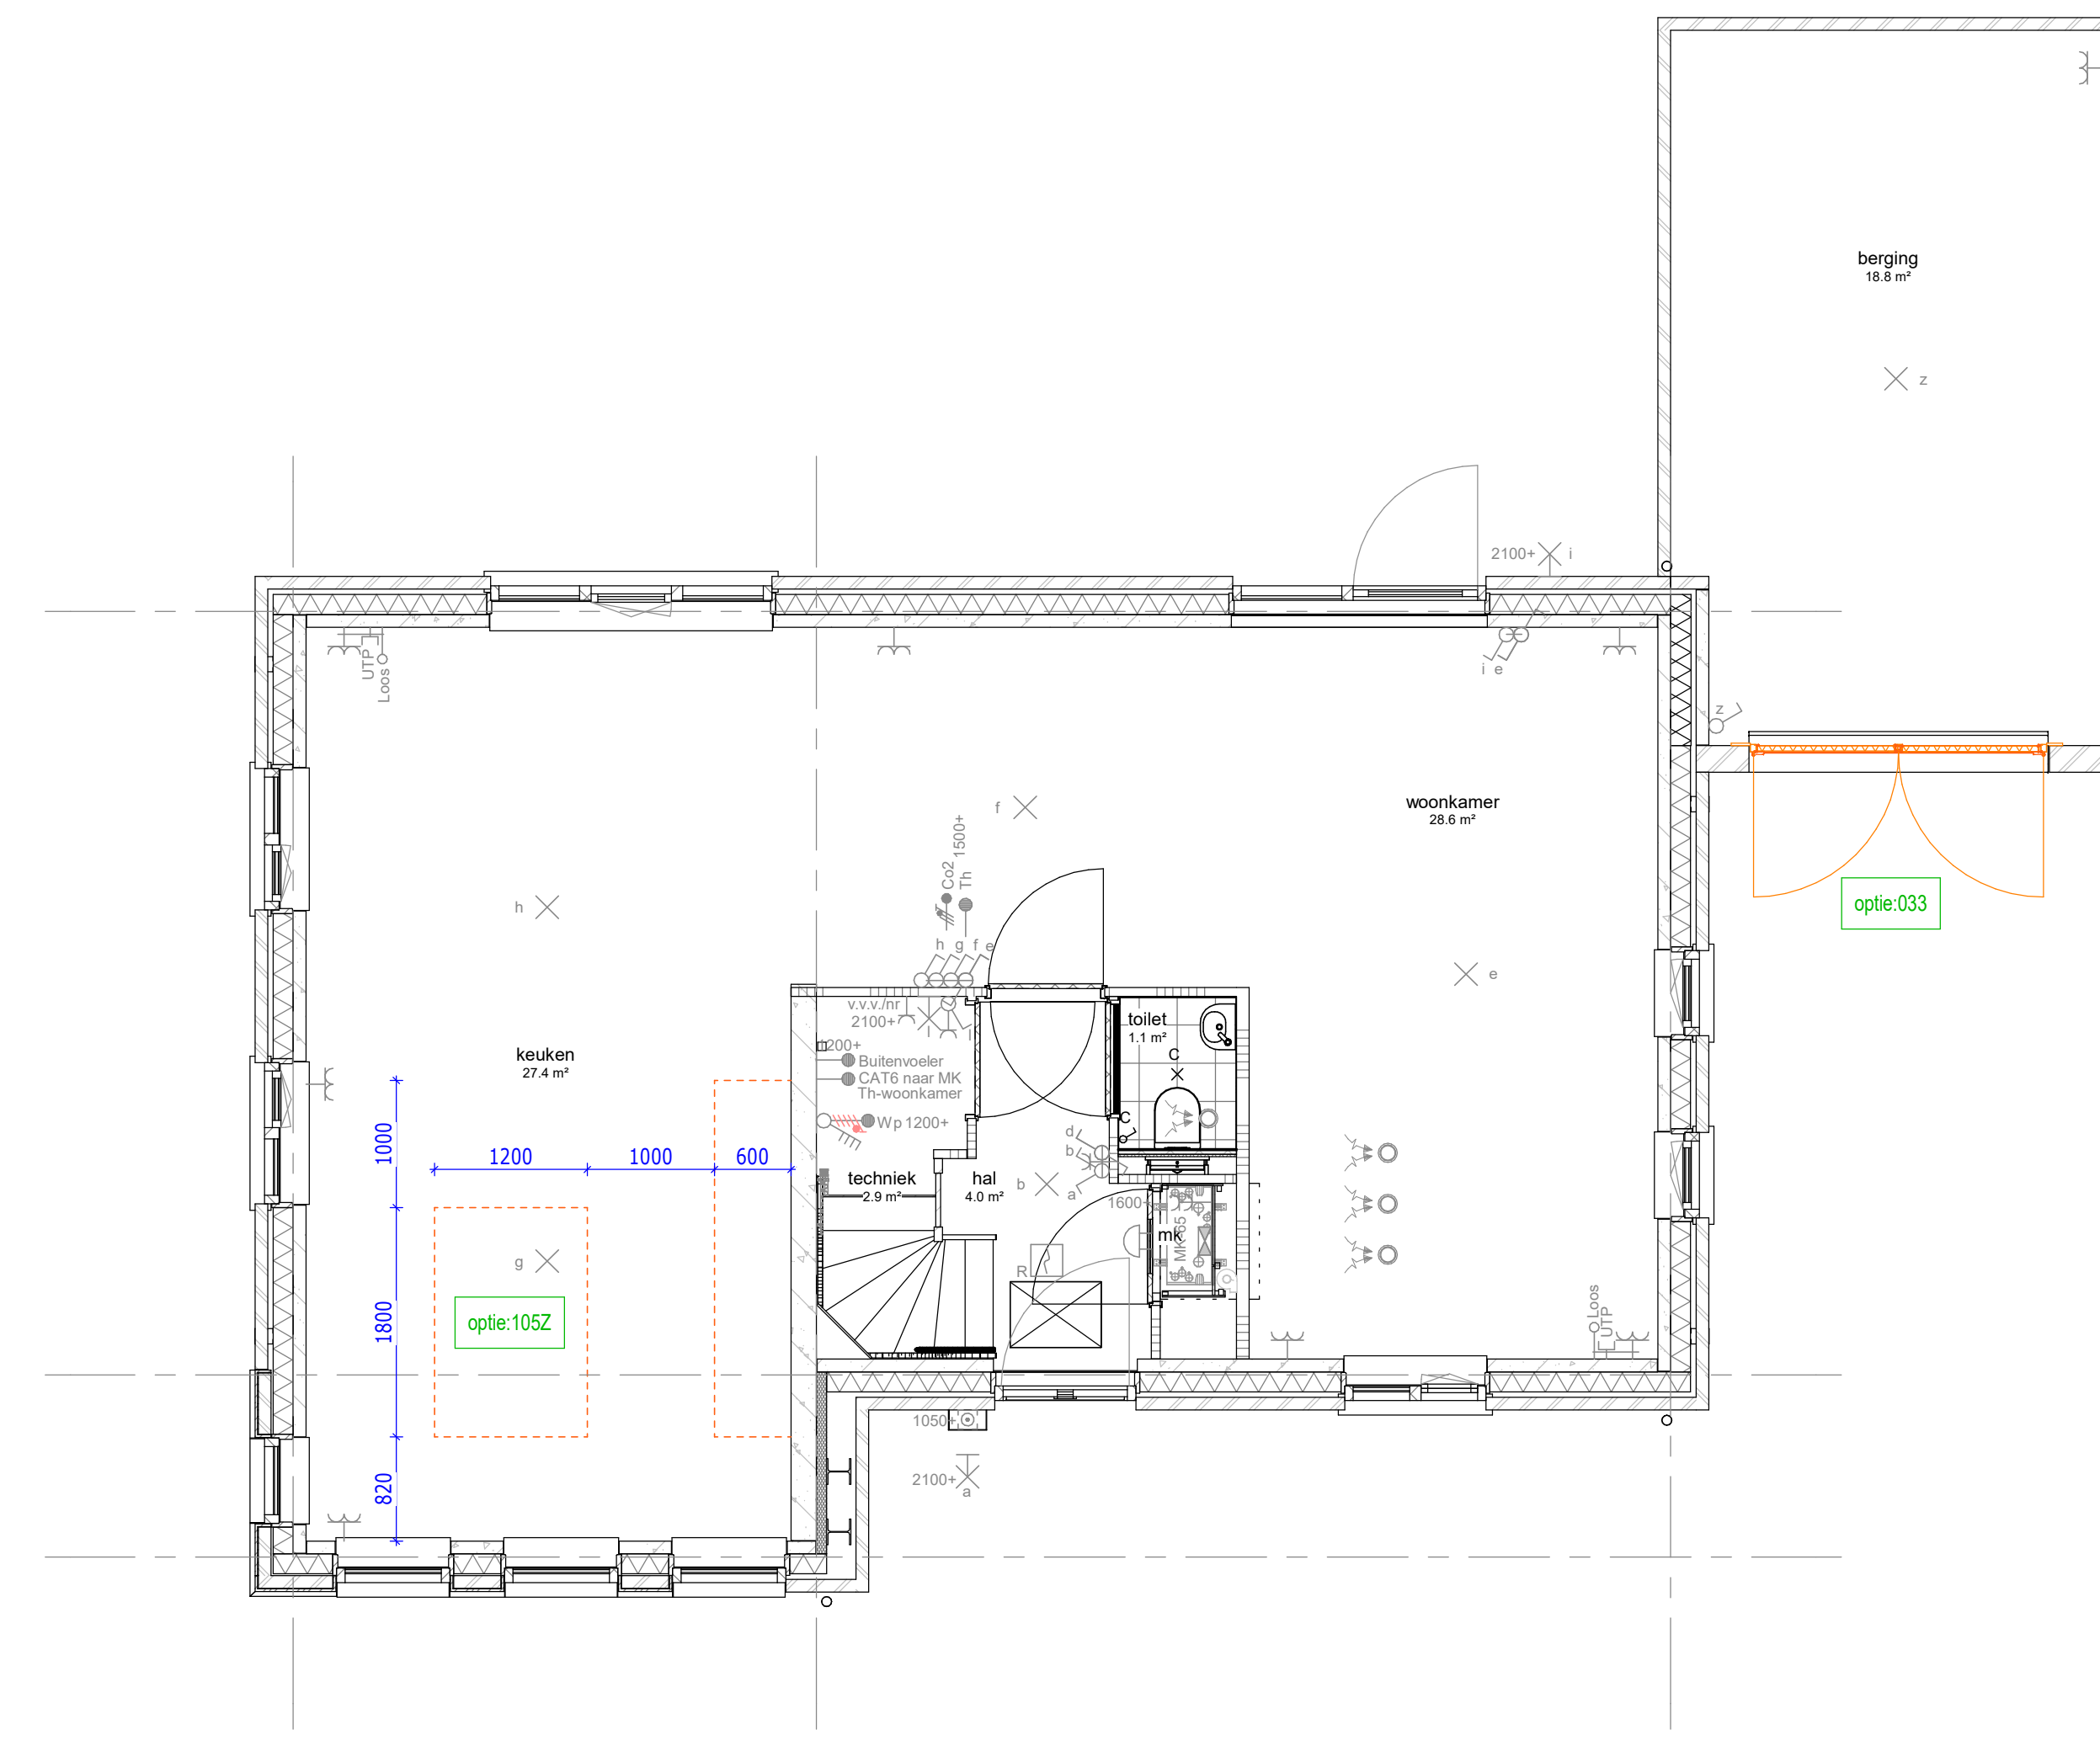

begane grond

033 : Dubbele metalen garagedeuren
105Z : Keuken verplaatsen naar de andere zijde in de woning

Renvooi opties	
	Standaard posties, afmeting etc. conform bouwkundige tekening woning
	Gewijzigde positie, afmeting etc. nadat optie gekozen is
	Nummer verwijzend koperkeuzelijst
	Zone t.b.v. zonnepanelen
	* Aantallen en posties zijn indicatief

Bouwnummer 263



De Pas fase 3D
OPTIES - F - BG en 1e

werknr.: 11095

tek.nr.: 06.635
schaal: 1:50
formaat: A0 1609
getekend: KP (Trebbe)

datum: 19-12-2024
wijziging:

Trebbe NoordOost B.V.
telefoon: 088 259 00 00
website: www.trebbe.nl

