



2e verdieping

049A : Dakraam Fakro op het voorgeveldakvlak - positie 1  
049B : Dakraam Fakro op het voorgeveldakvlak - positie 2

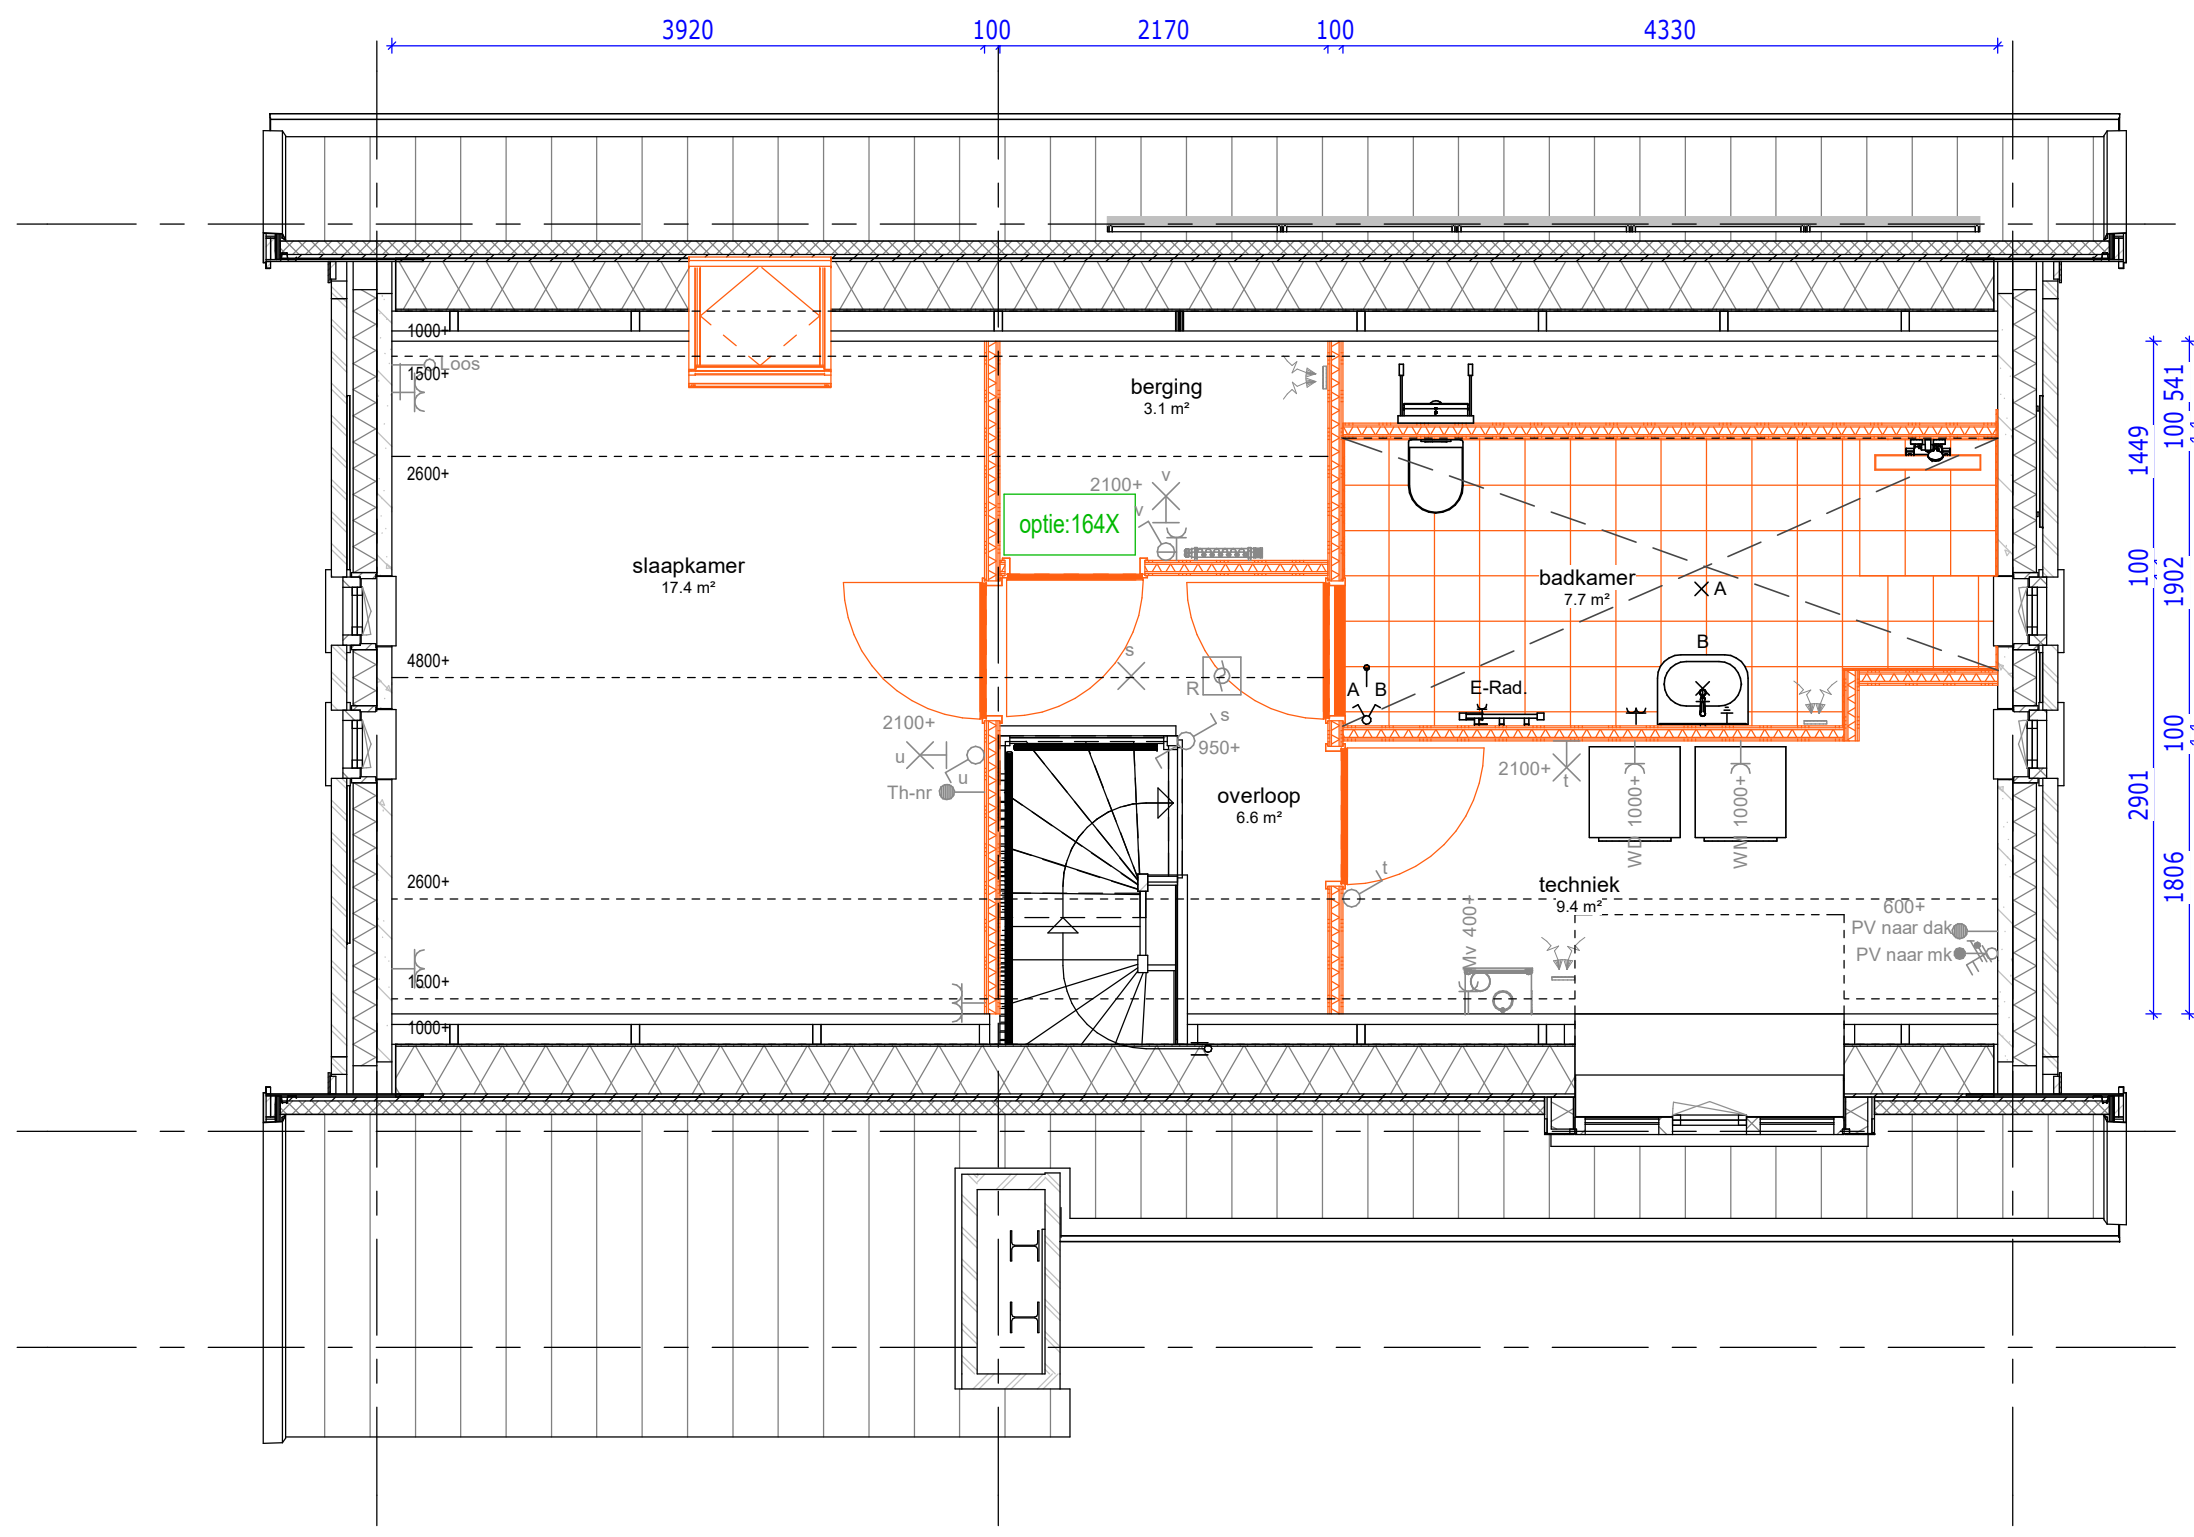


2e verdieping

164X : Zolderindeling met slaapkamer, badkamer, berging en technische ruimte, incl. 1 dakraam

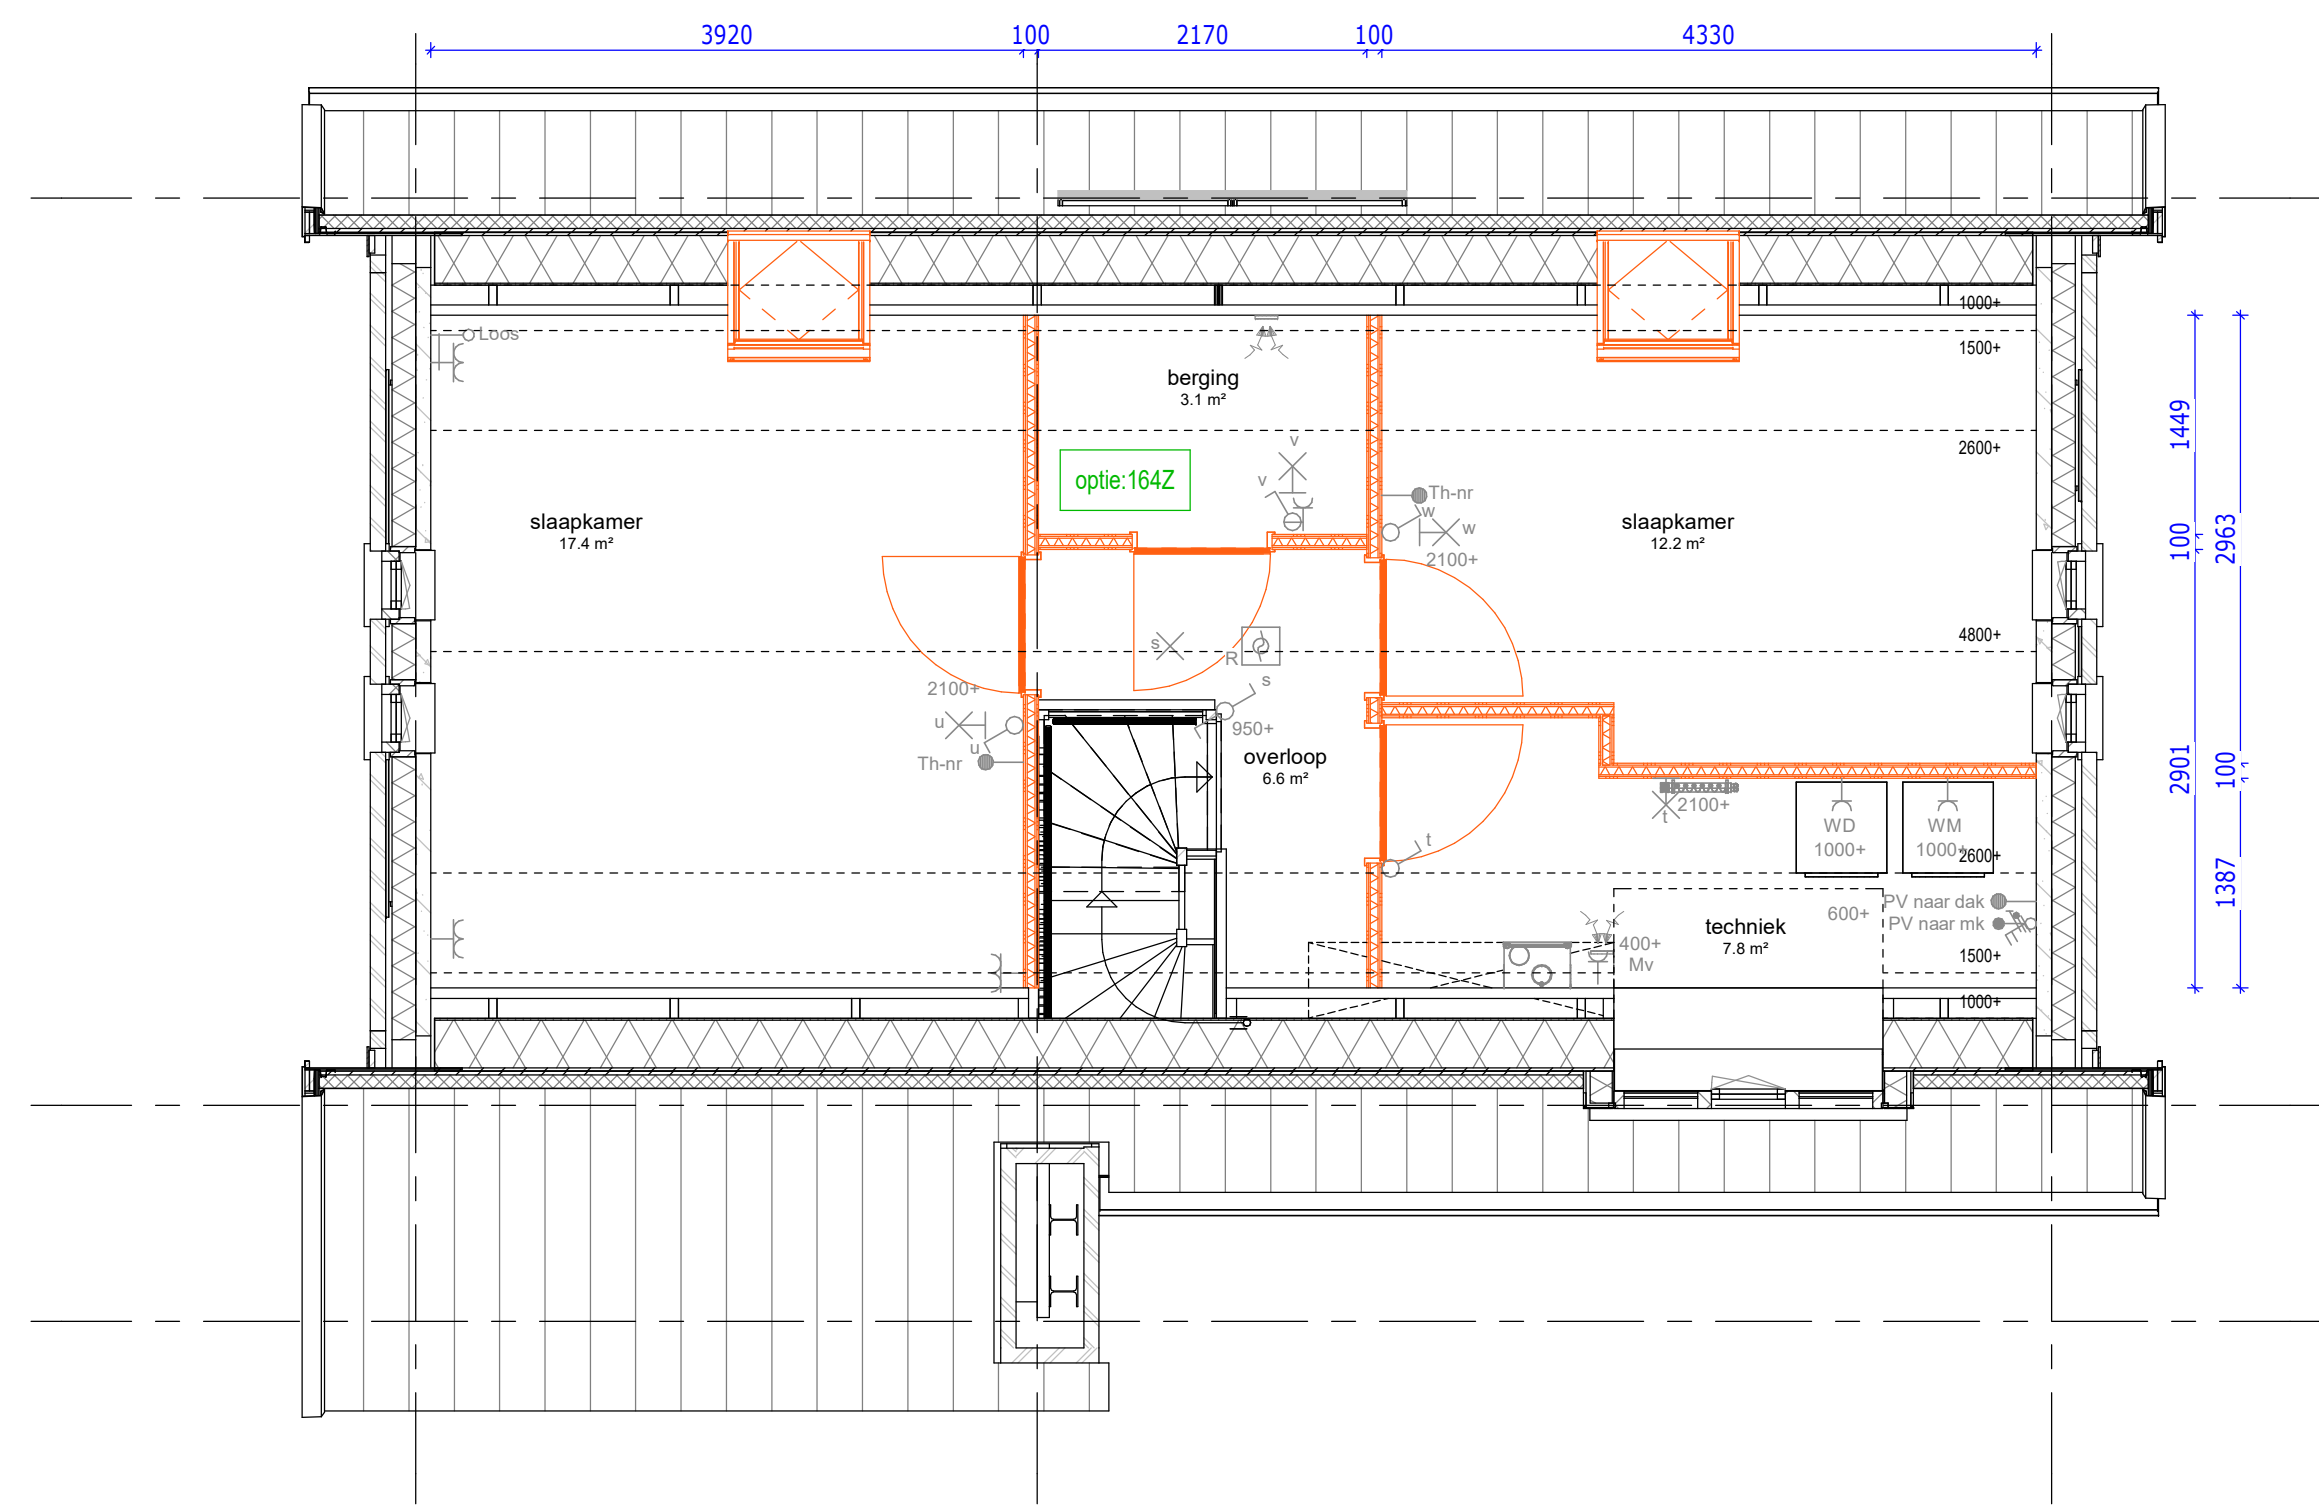


2e verdieping

164Z : Zolderindeling met 2 slaapkamers, berging en technische ruimte, incl. 2 dakramen

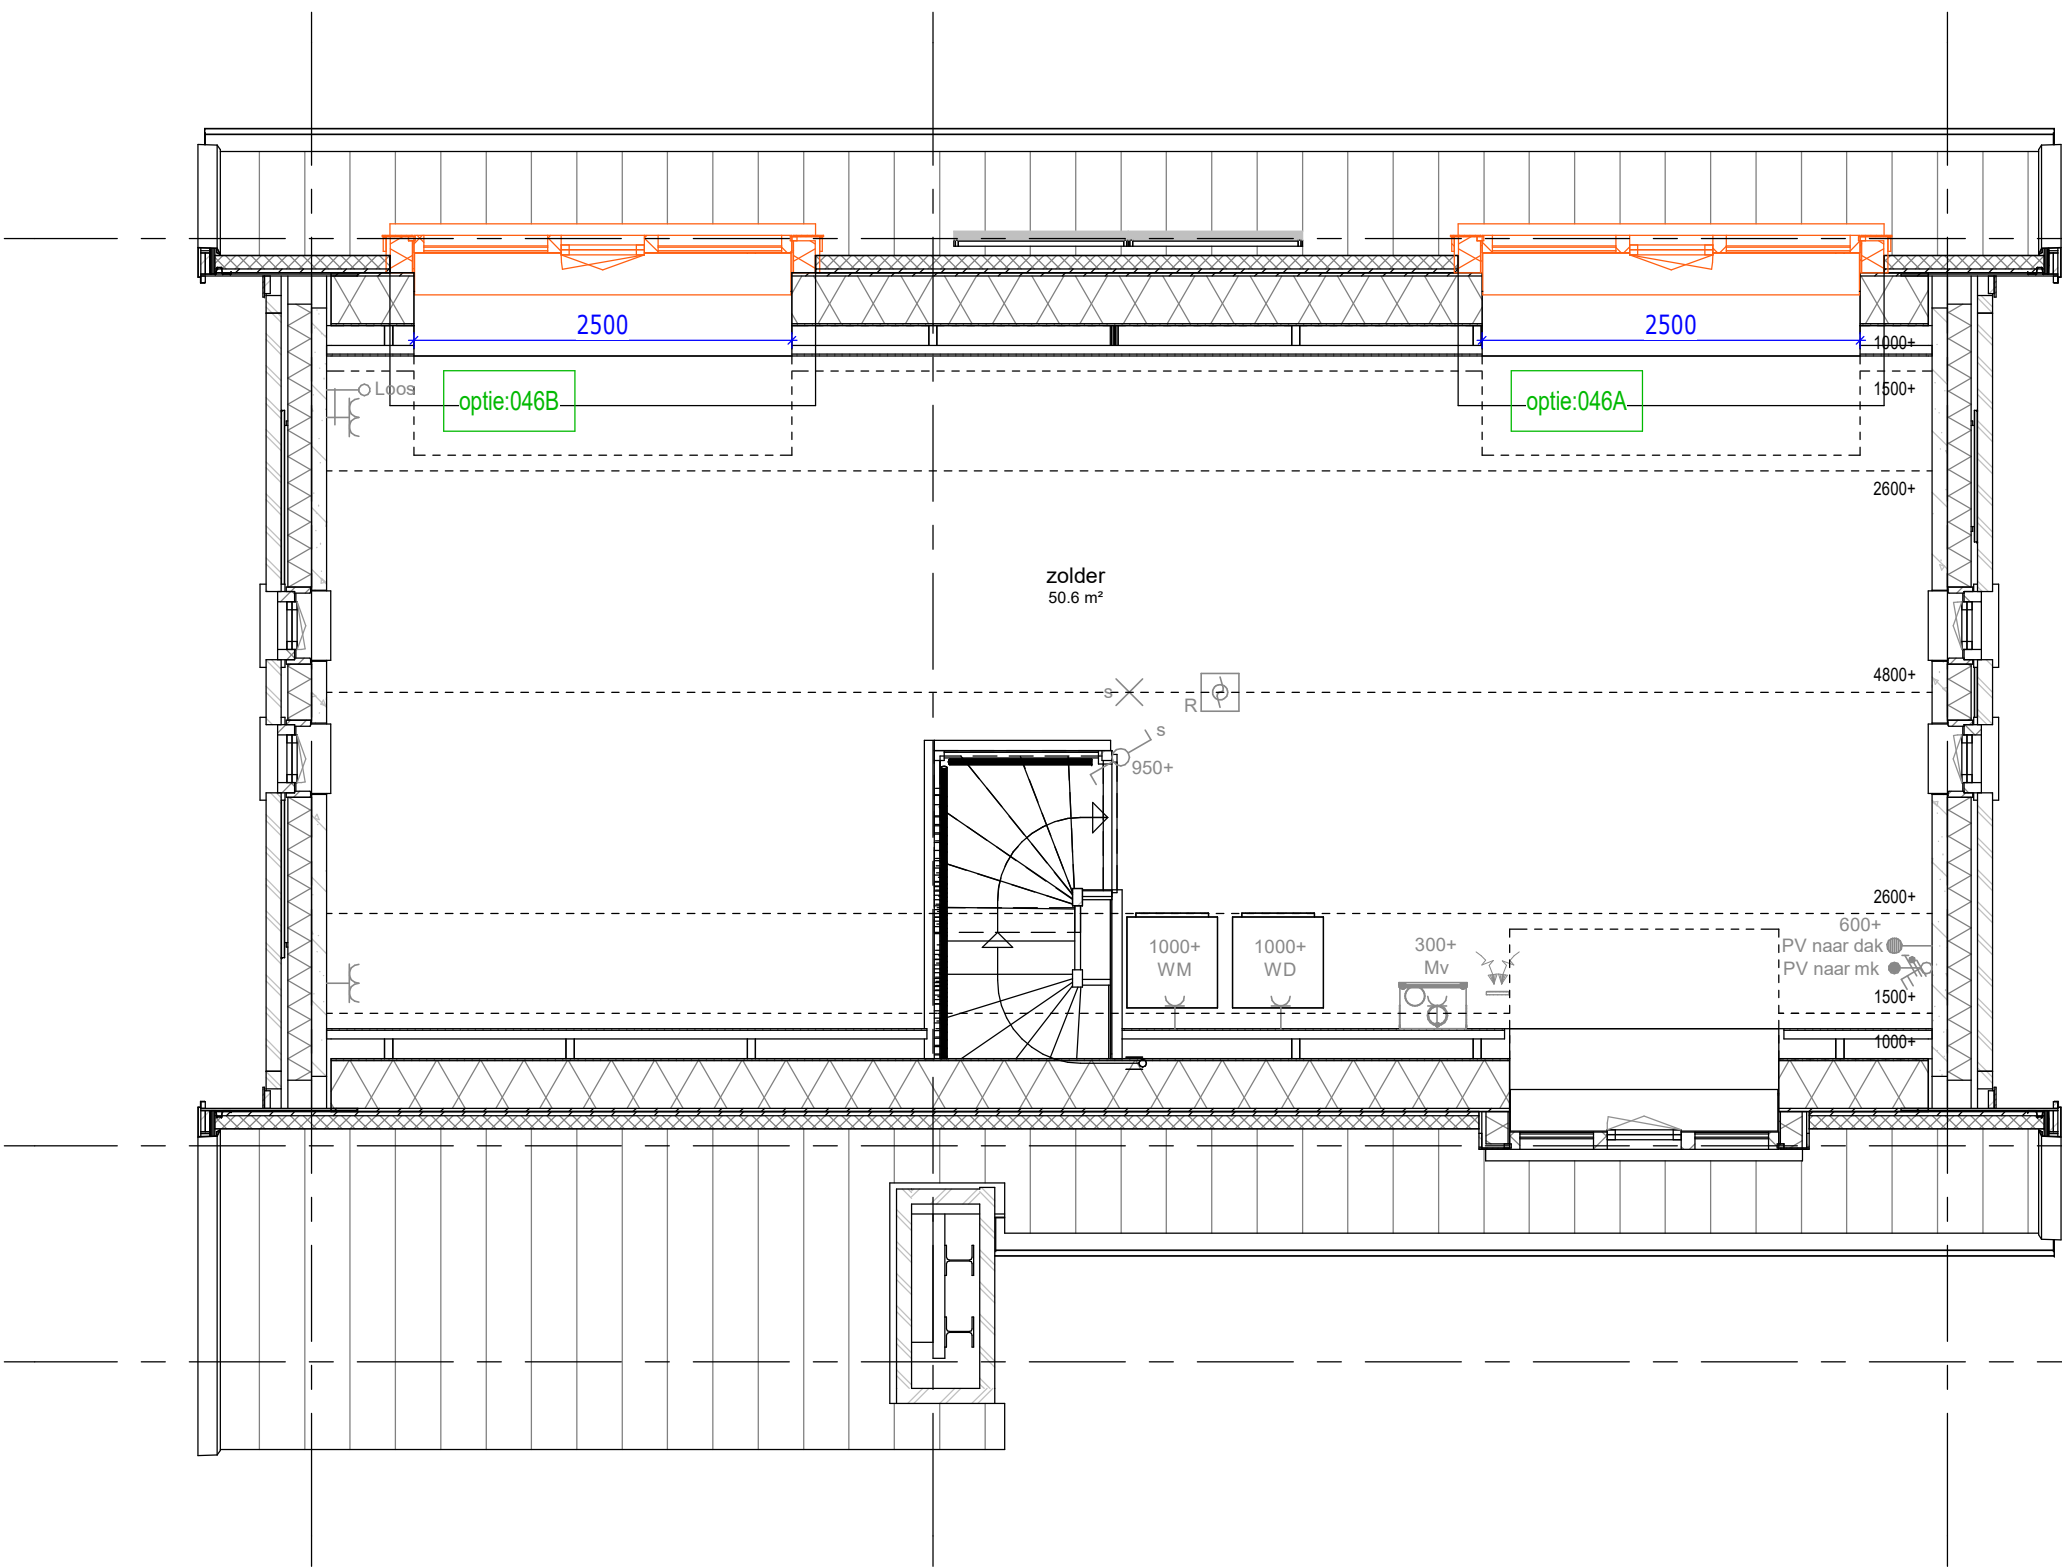

2e verdieping

046A : Dakkapel op achtergevel, breedte 2500 mm - positie 1  
046B : Dakkapel op achtergevel, breedte 2500 mm - positie 2

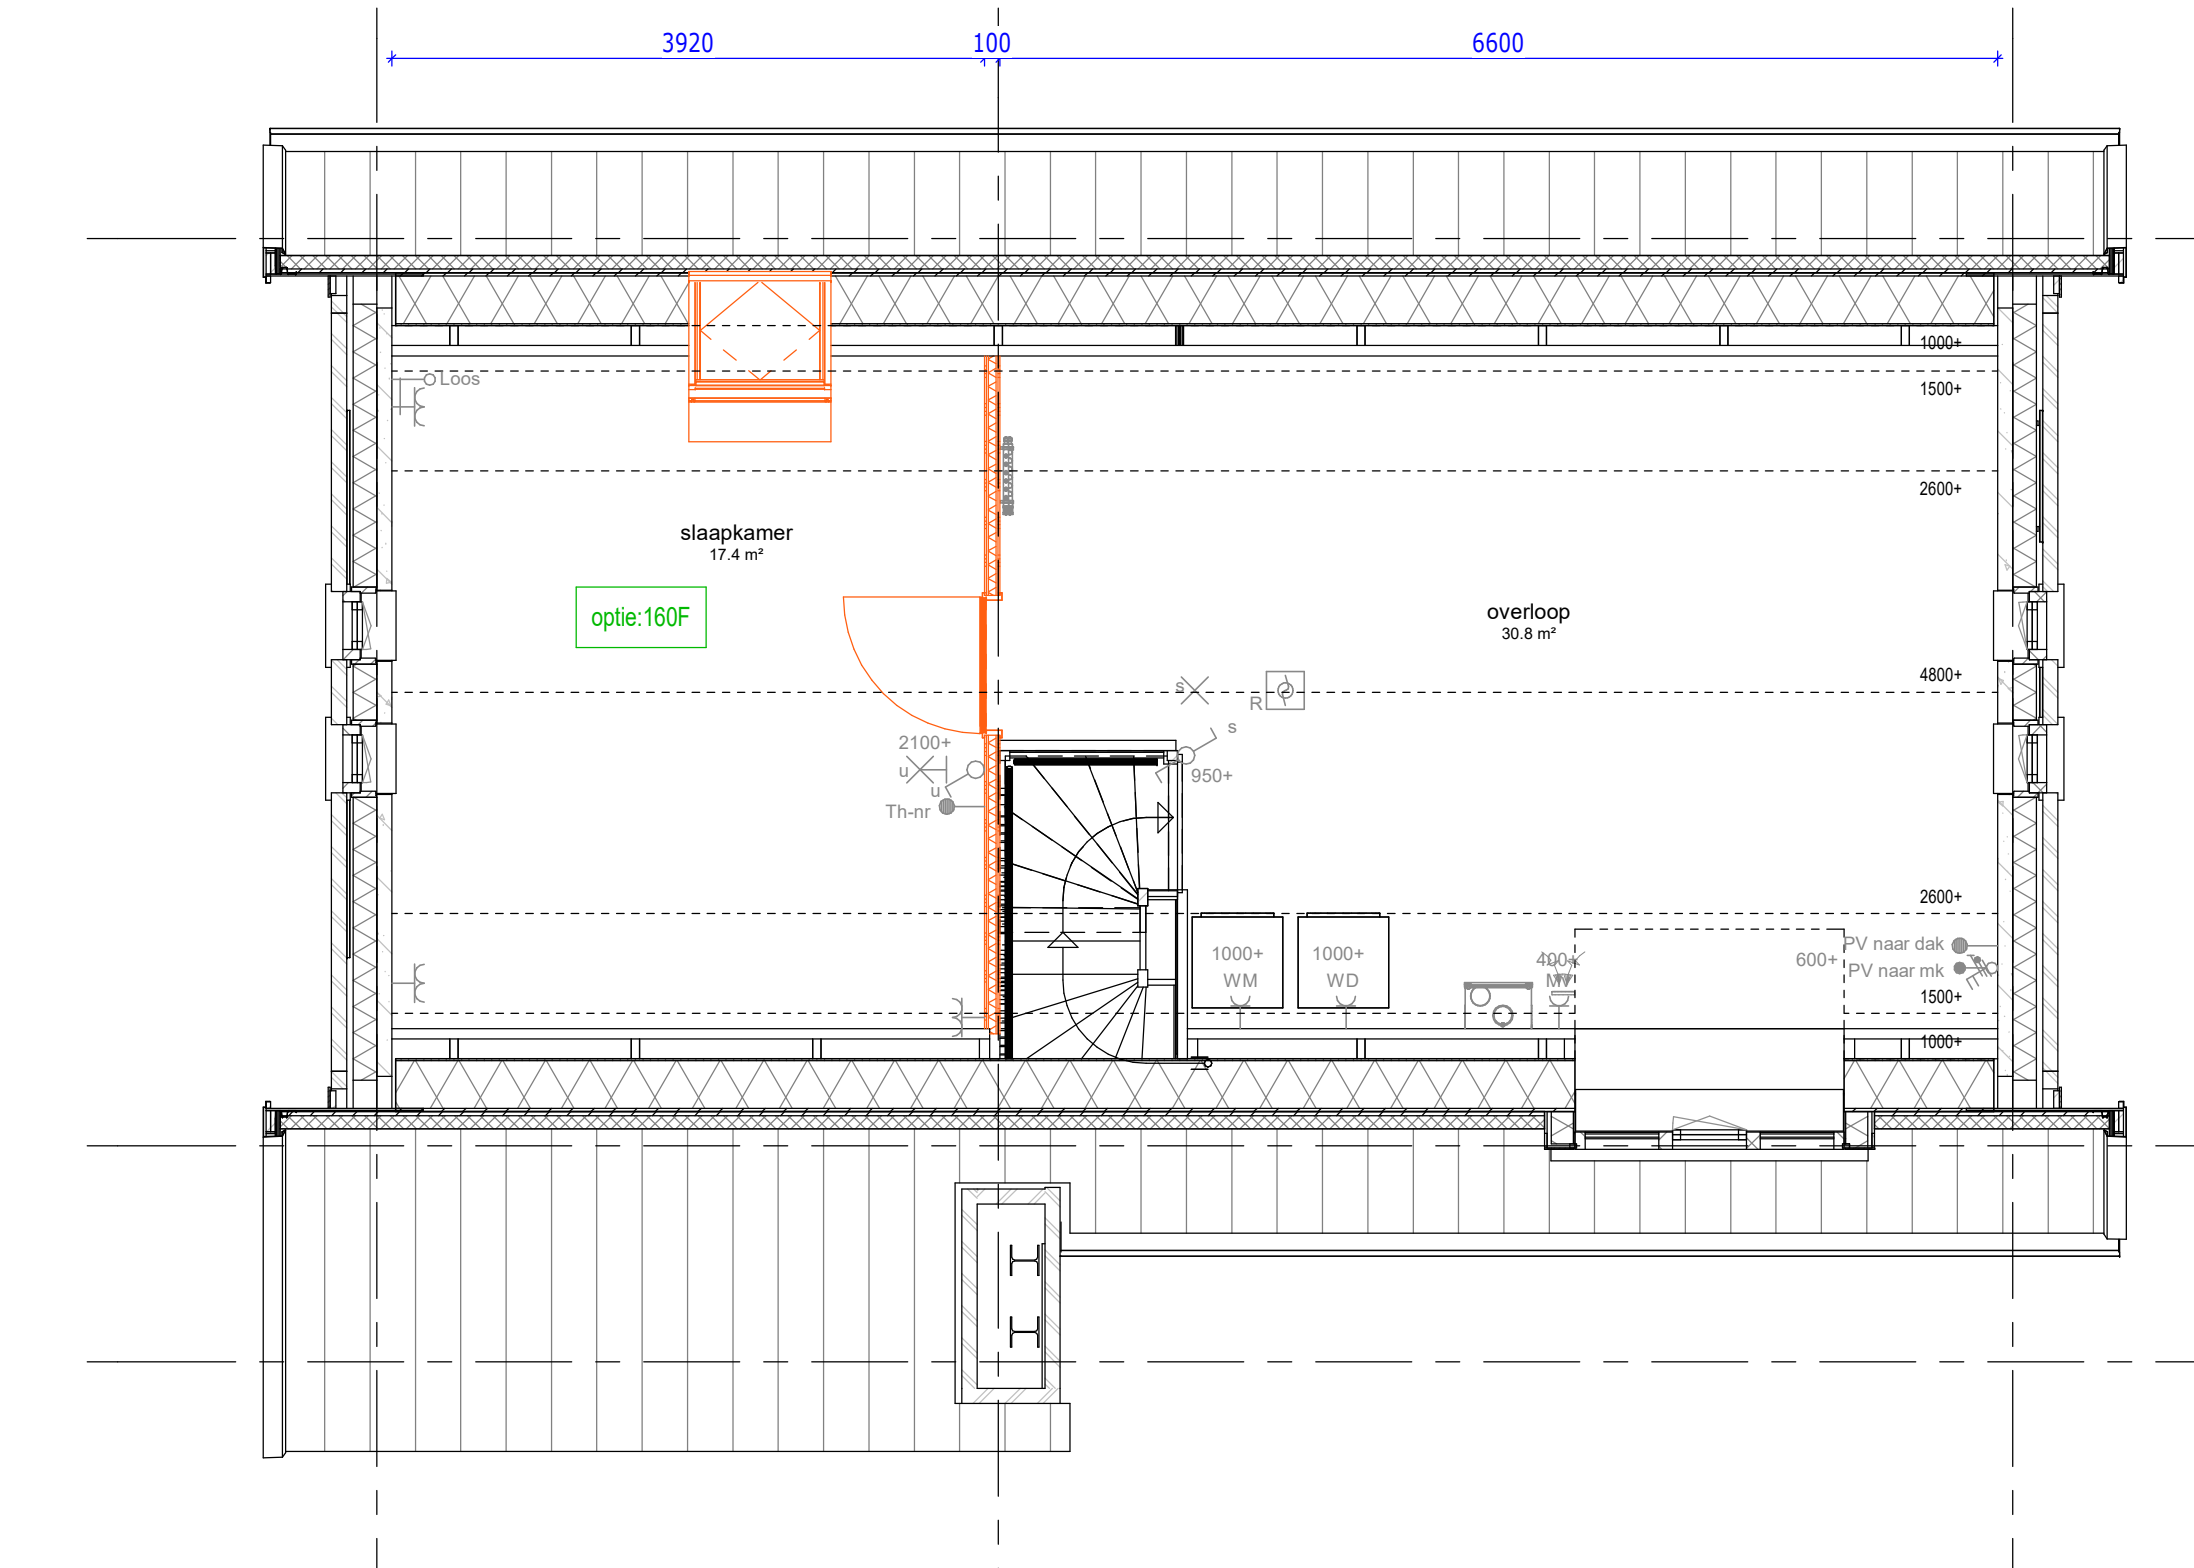

2e verdieping

160F : Zolderindeling met 1 slaapkamer en overloop incl. 1x dakraam

Renvooi opties	
	Standaard posities, afmeting etc. conform bouwkundige tekening woning
	Gewijzigde positie, afmeting etc. nadat optie gekozen is
	Nummer verwijzend koperkeuzelijst
	Zone t.b.v. zonnepanelen * Aantallen en posities zijn indicatief

Bouwnummer 263



De Pas fase 3D  
OPTIES - F - 2e

tek.nr.: 06.636  
schaal: 1:50  
formaat: A1 1261  
getekend: KP (Trebbe)

datum: 19-12-2024  
wijziging:

Trebbe NoordOost B.V.  
telefoon: 088 259 00 00  
website: www.trebbe.nl

