



026 : Berging isoleren, incl. dubbele metalen deuren

033 : Dubbele metalen garagedeuren

voorgevel

voorgevel




004YE : Uitbouw achtergevel 2400 mm woonkamerzijde
00021 : Buttendeur in berging

linker zijgevel



004YE : Uitbouw achtergevel 2400 mm woonkamerzijde
049A : Dakraam Fakro op het voorgeveldakvlak - positie 1
049B : Dakraam Fakro op het voorgeveldakvlak - positie 2

achtergevel

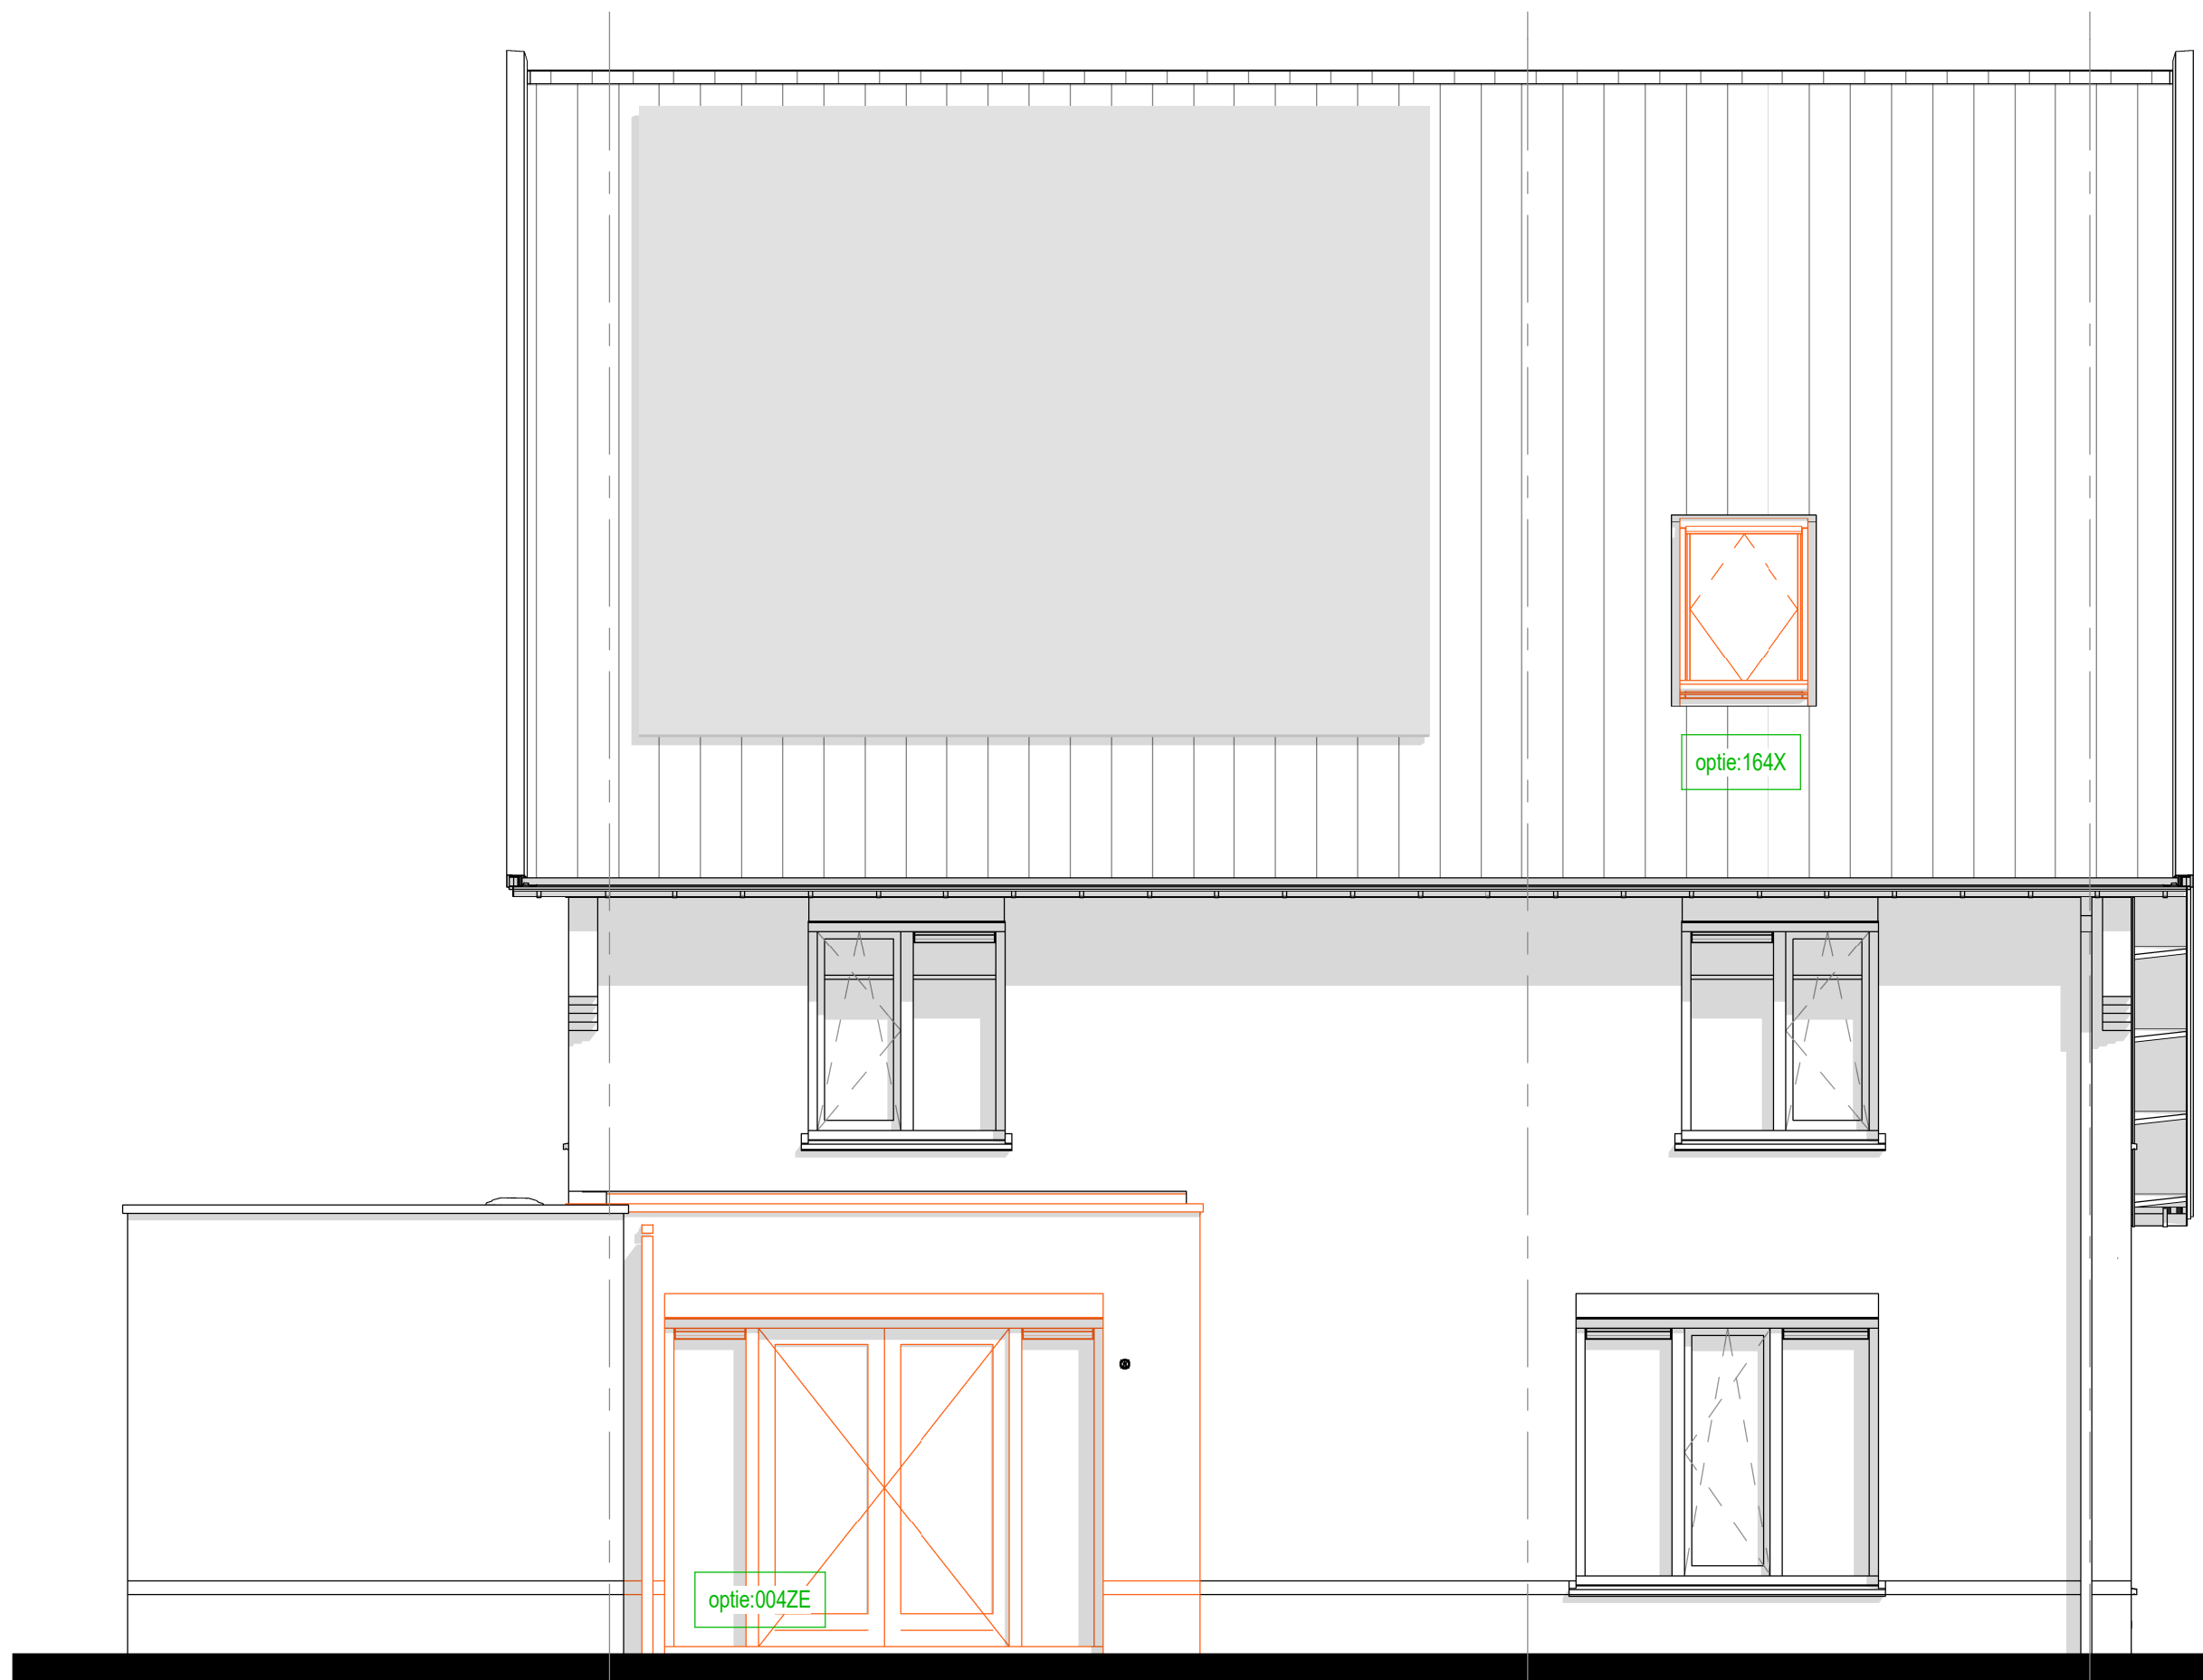

004ZE : Uitbouw achtergevel 2400 mm keukenzijde
164X : Zolderindeling met slaapkamer, badkamer, berging en technische ruimte, incl. 1 dakraam

achtergevel



017A : Dubbele deuren met zijlichten - positie 1
017B : Dubbele deuren met zijlichten - positie 2
164Z : Zolderindeling met 2 slaapkamers, berging en technische ruimte, incl. 2 dakramen

achtergevel



046A : Dakkapel op achtergevel, breedte 2500 mm - positie 1
046B : Dakkapel op achtergevel, breedte 2500 mm - positie 2

achtergevel



160F : Zolderindeling met 1 slaapkamer en overloop incl. 1x dakraam

achtergevel

Renvooi opties

- Standaard posities, afmeting etc. conform bouwkundige tekening woning
- Gewijzigde positie, afmeting etc. nadat optie gekozen is
- Nummer verwijzend koperkeuzelijst
- Zone t.b.v. zonnepanelen
* Aantallen en posities zijn indicatief

Bouwnummer 263



De Pas fase 3D

OPTIES - F - Gevels

werknr.: 11095

tek.nr.: 06.638

schaal: 1:50

formaat: A0 1609

getekend: KP (Trebbe)

datum: 19-12-2024

wijziging:

Trebbe NoordOost B.V.

telefoon: 088 259 00 00
website: www.trebbe.nl

