



1e verdieping

144P : Vergroten badkamer (met ca. 300 mm)
164X : Zolderindeling met slaapkamer, badkamer, berging en technische ruimte, incl. 1 dakraam

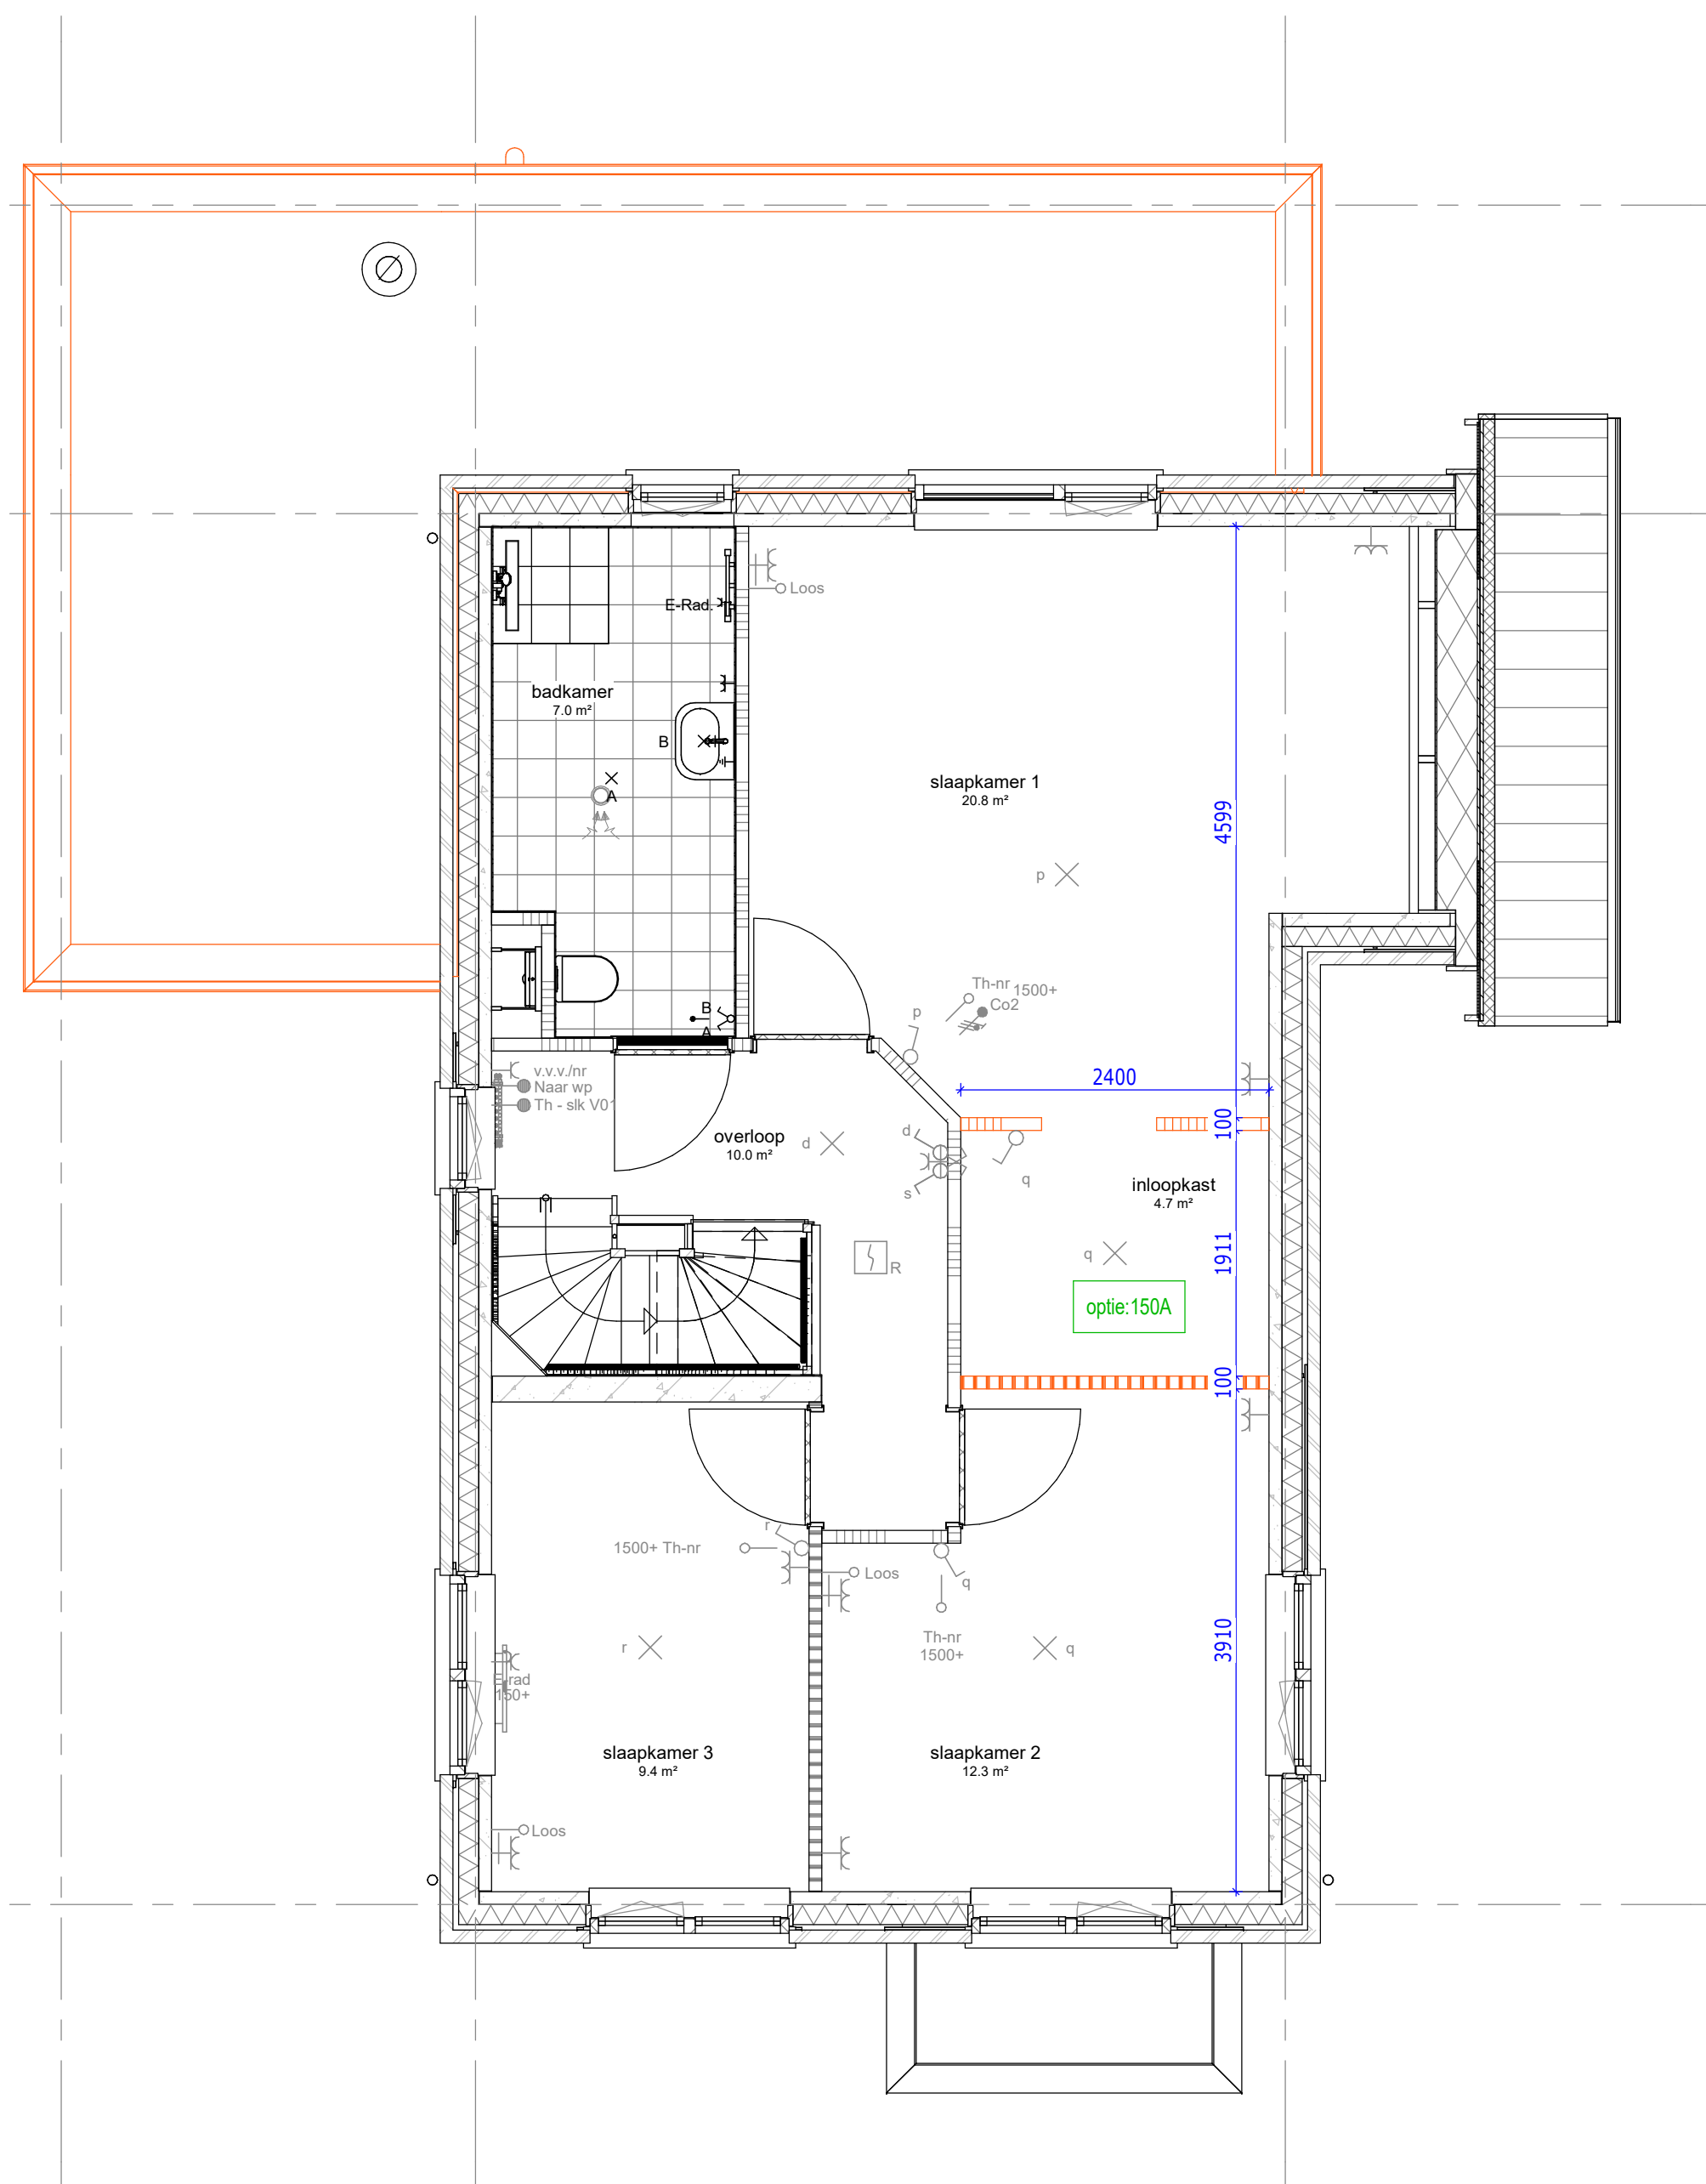


1e verdieping

150A : Inloopkast t.b.v. slaapkamer achtergevel

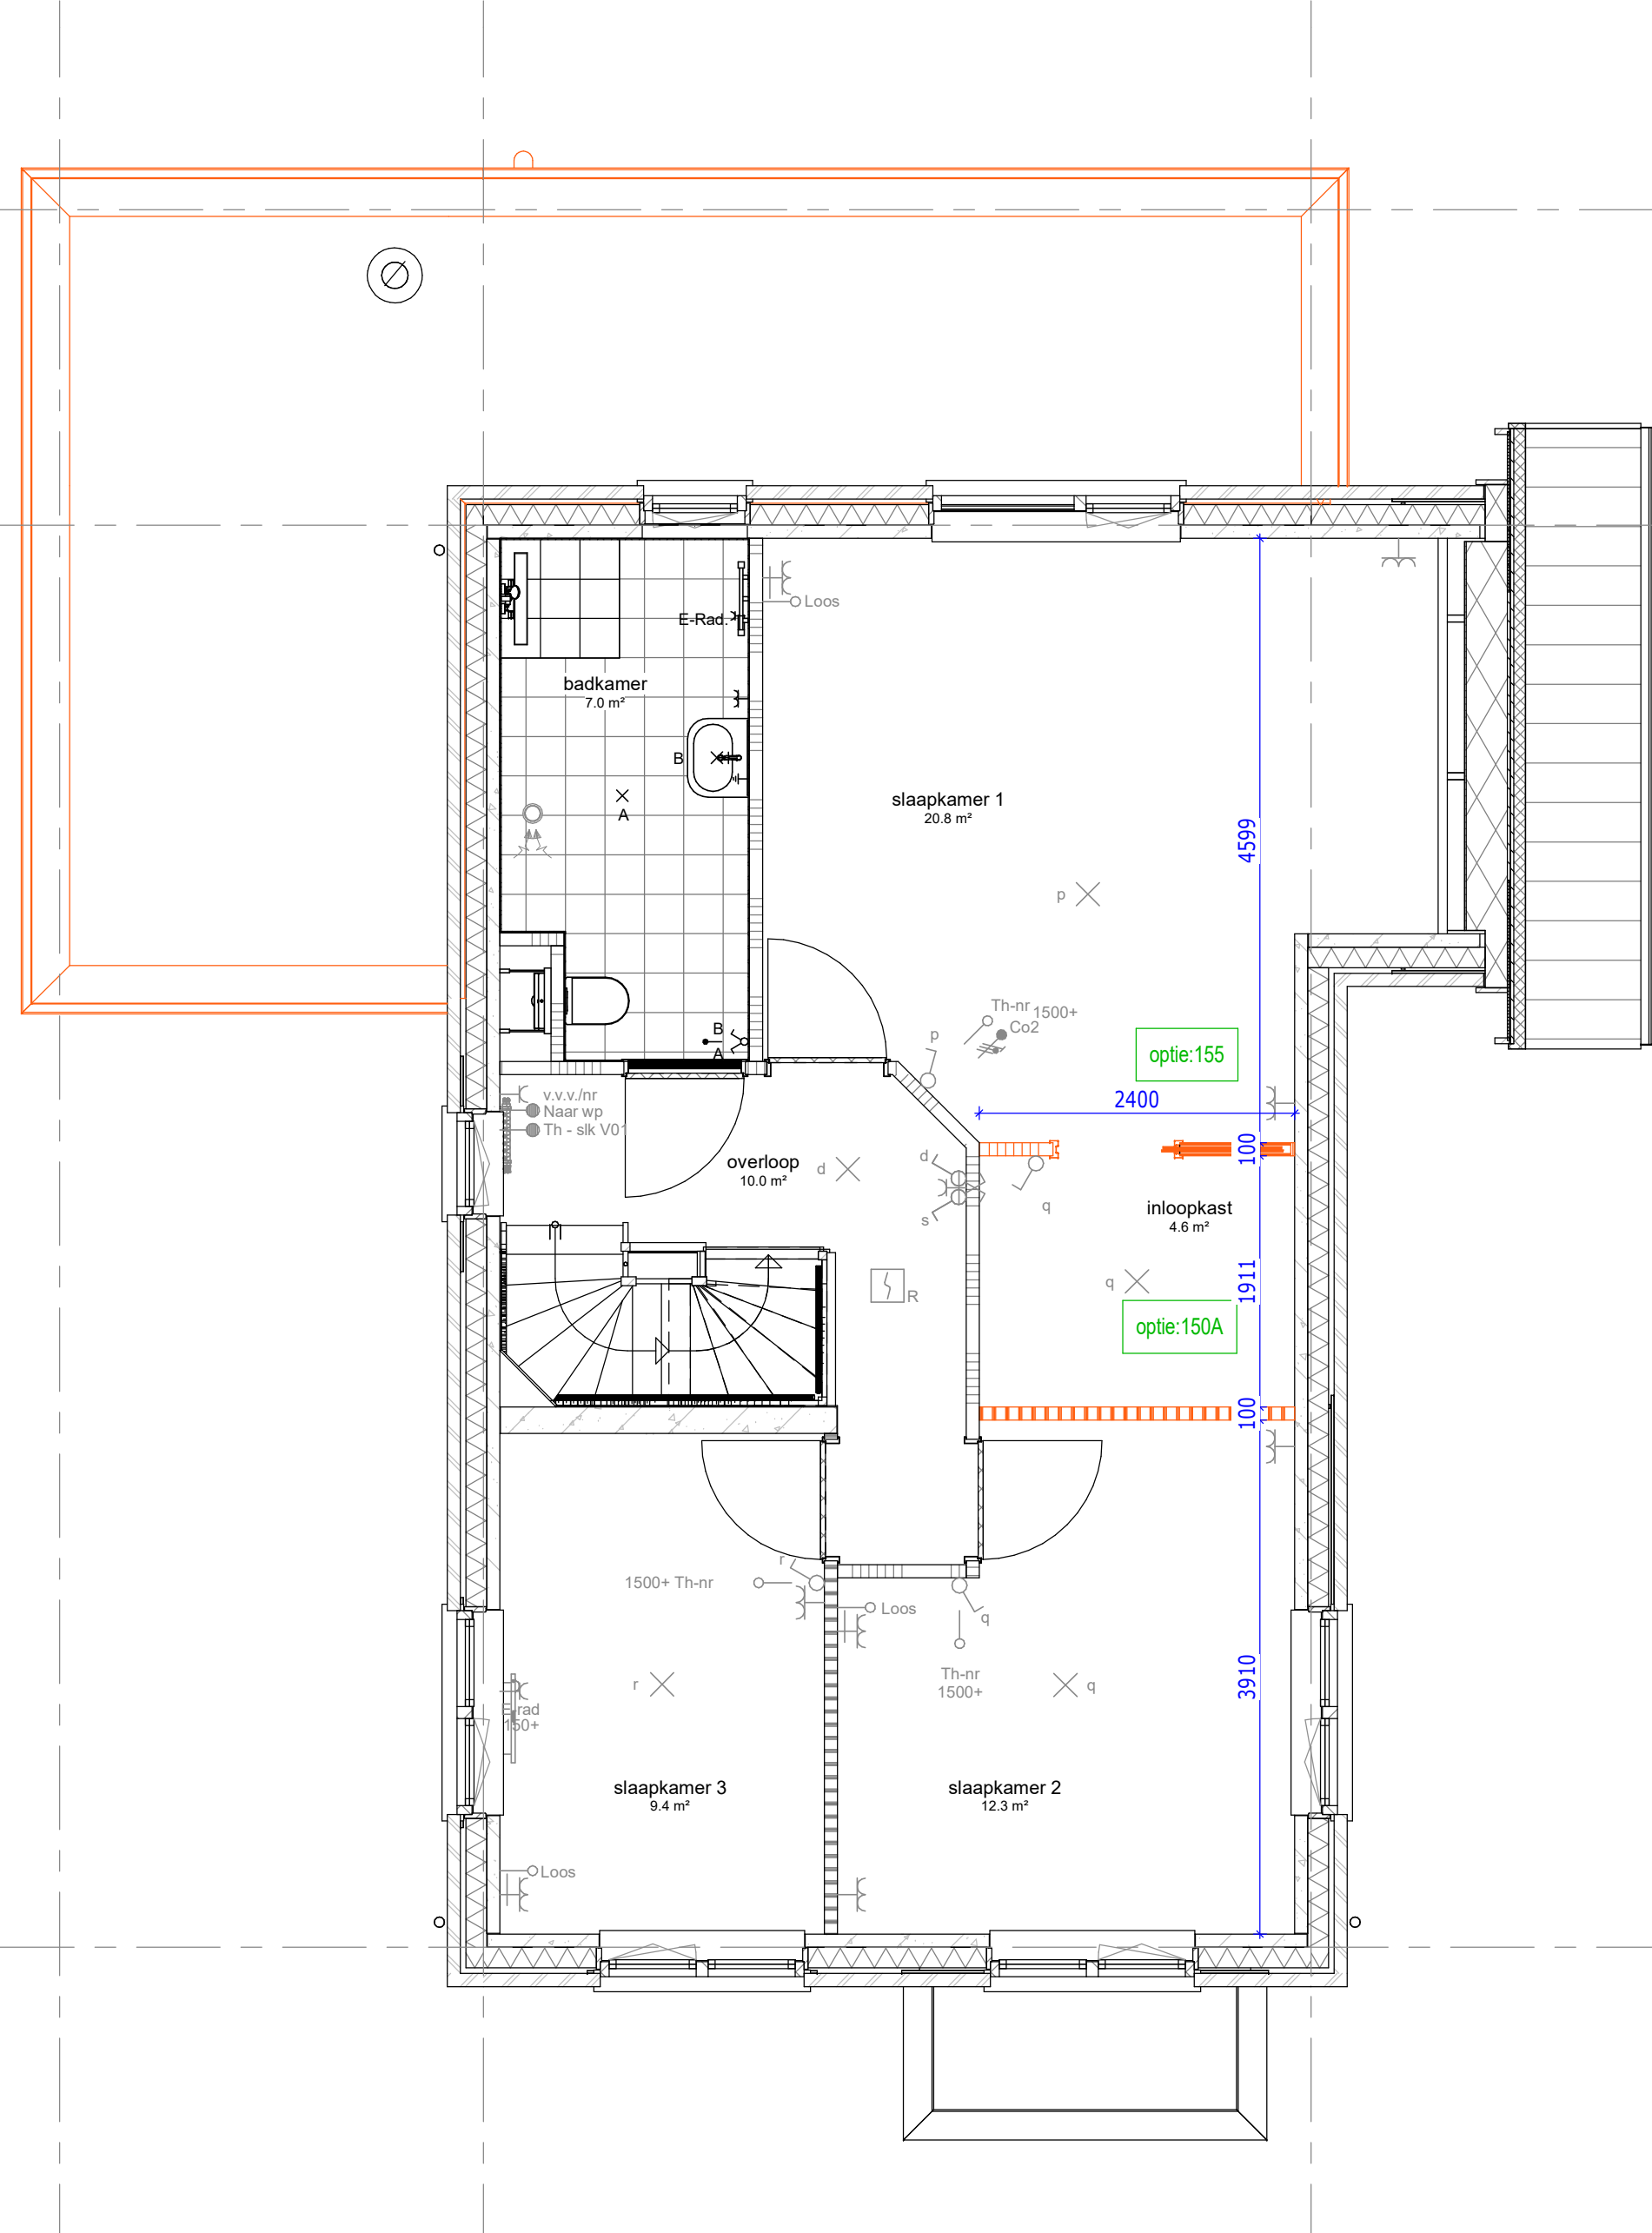


1e verdieping

150A : Inloopkast t.b.v. slaapkamer achtergevel
155 : Schuifbureausysteem incl. Softclose i.c.m. optie inloopkast

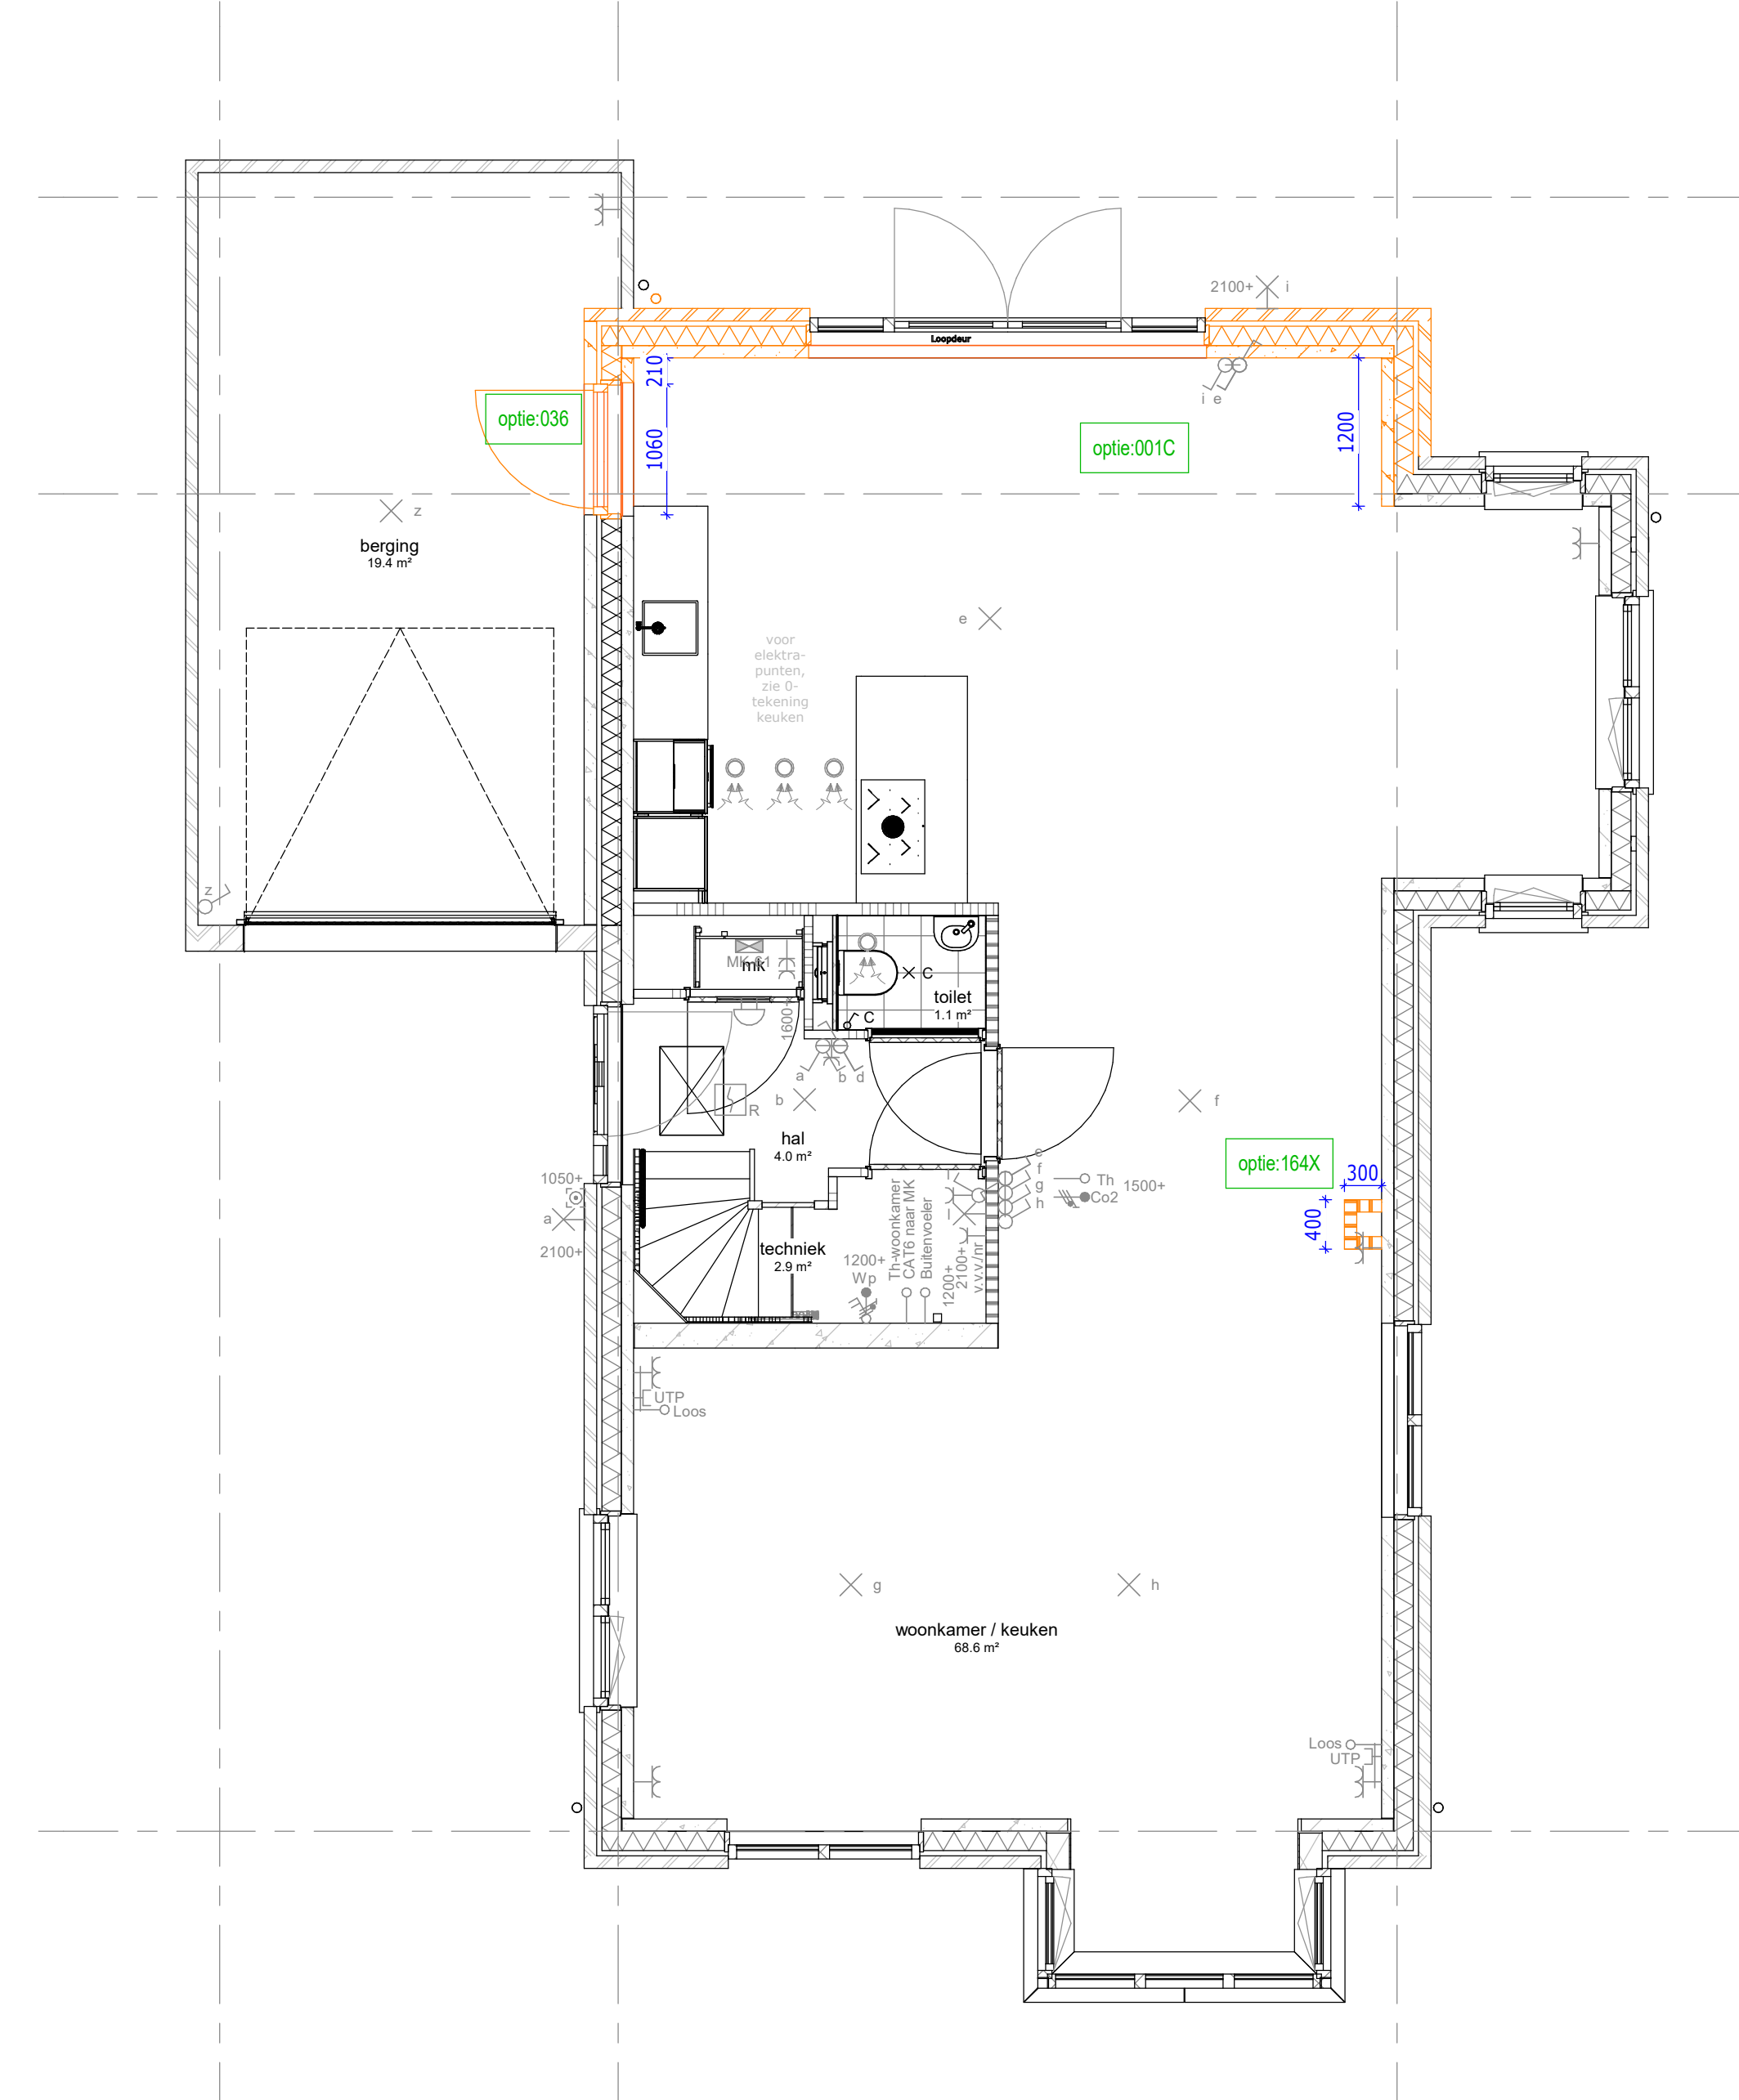


begane grond

003C : Uitbouw achtergevel 1200 mm
037 : Deur tussen woning en berging
164X : Zolderindeling met slaapkamer, badkamer, berging en technische ruimte, incl. 1 dakraam

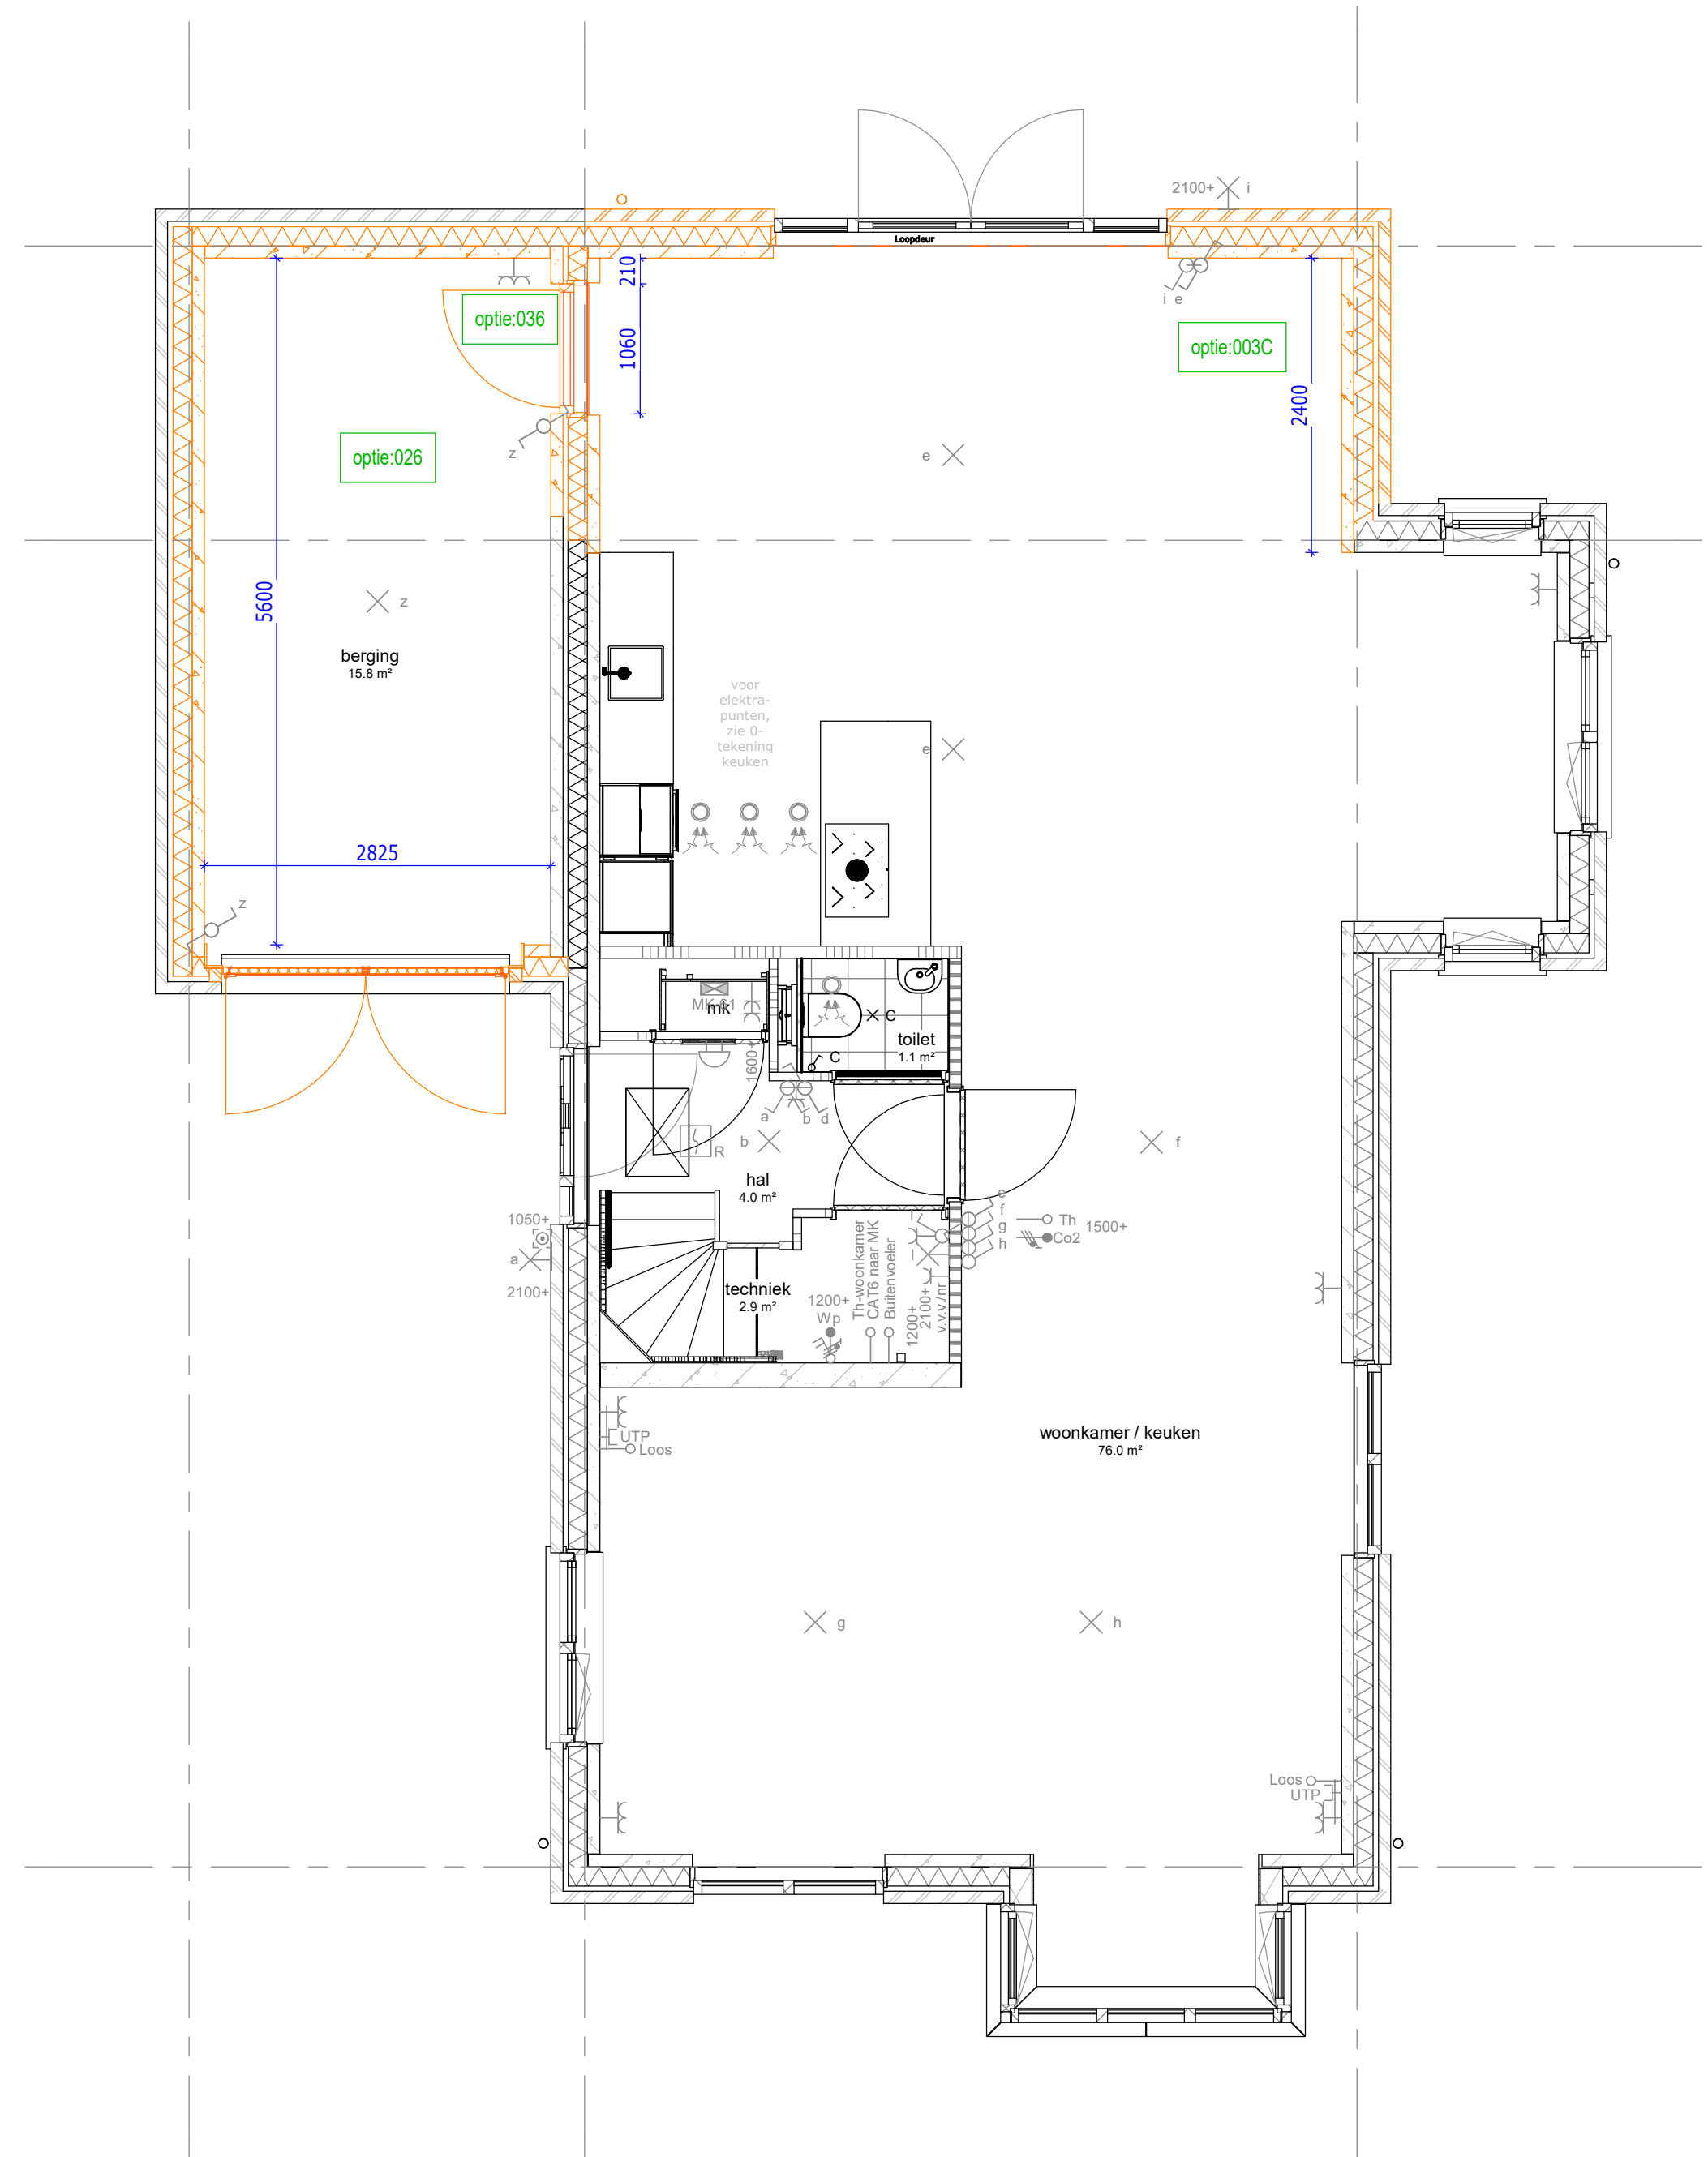


begane grond

003C : Uitbouw achtergevel 2400 mm
037 : Berging isoleren, incl. dubbele metalen deuren
038 : Deur tussen woning en berging

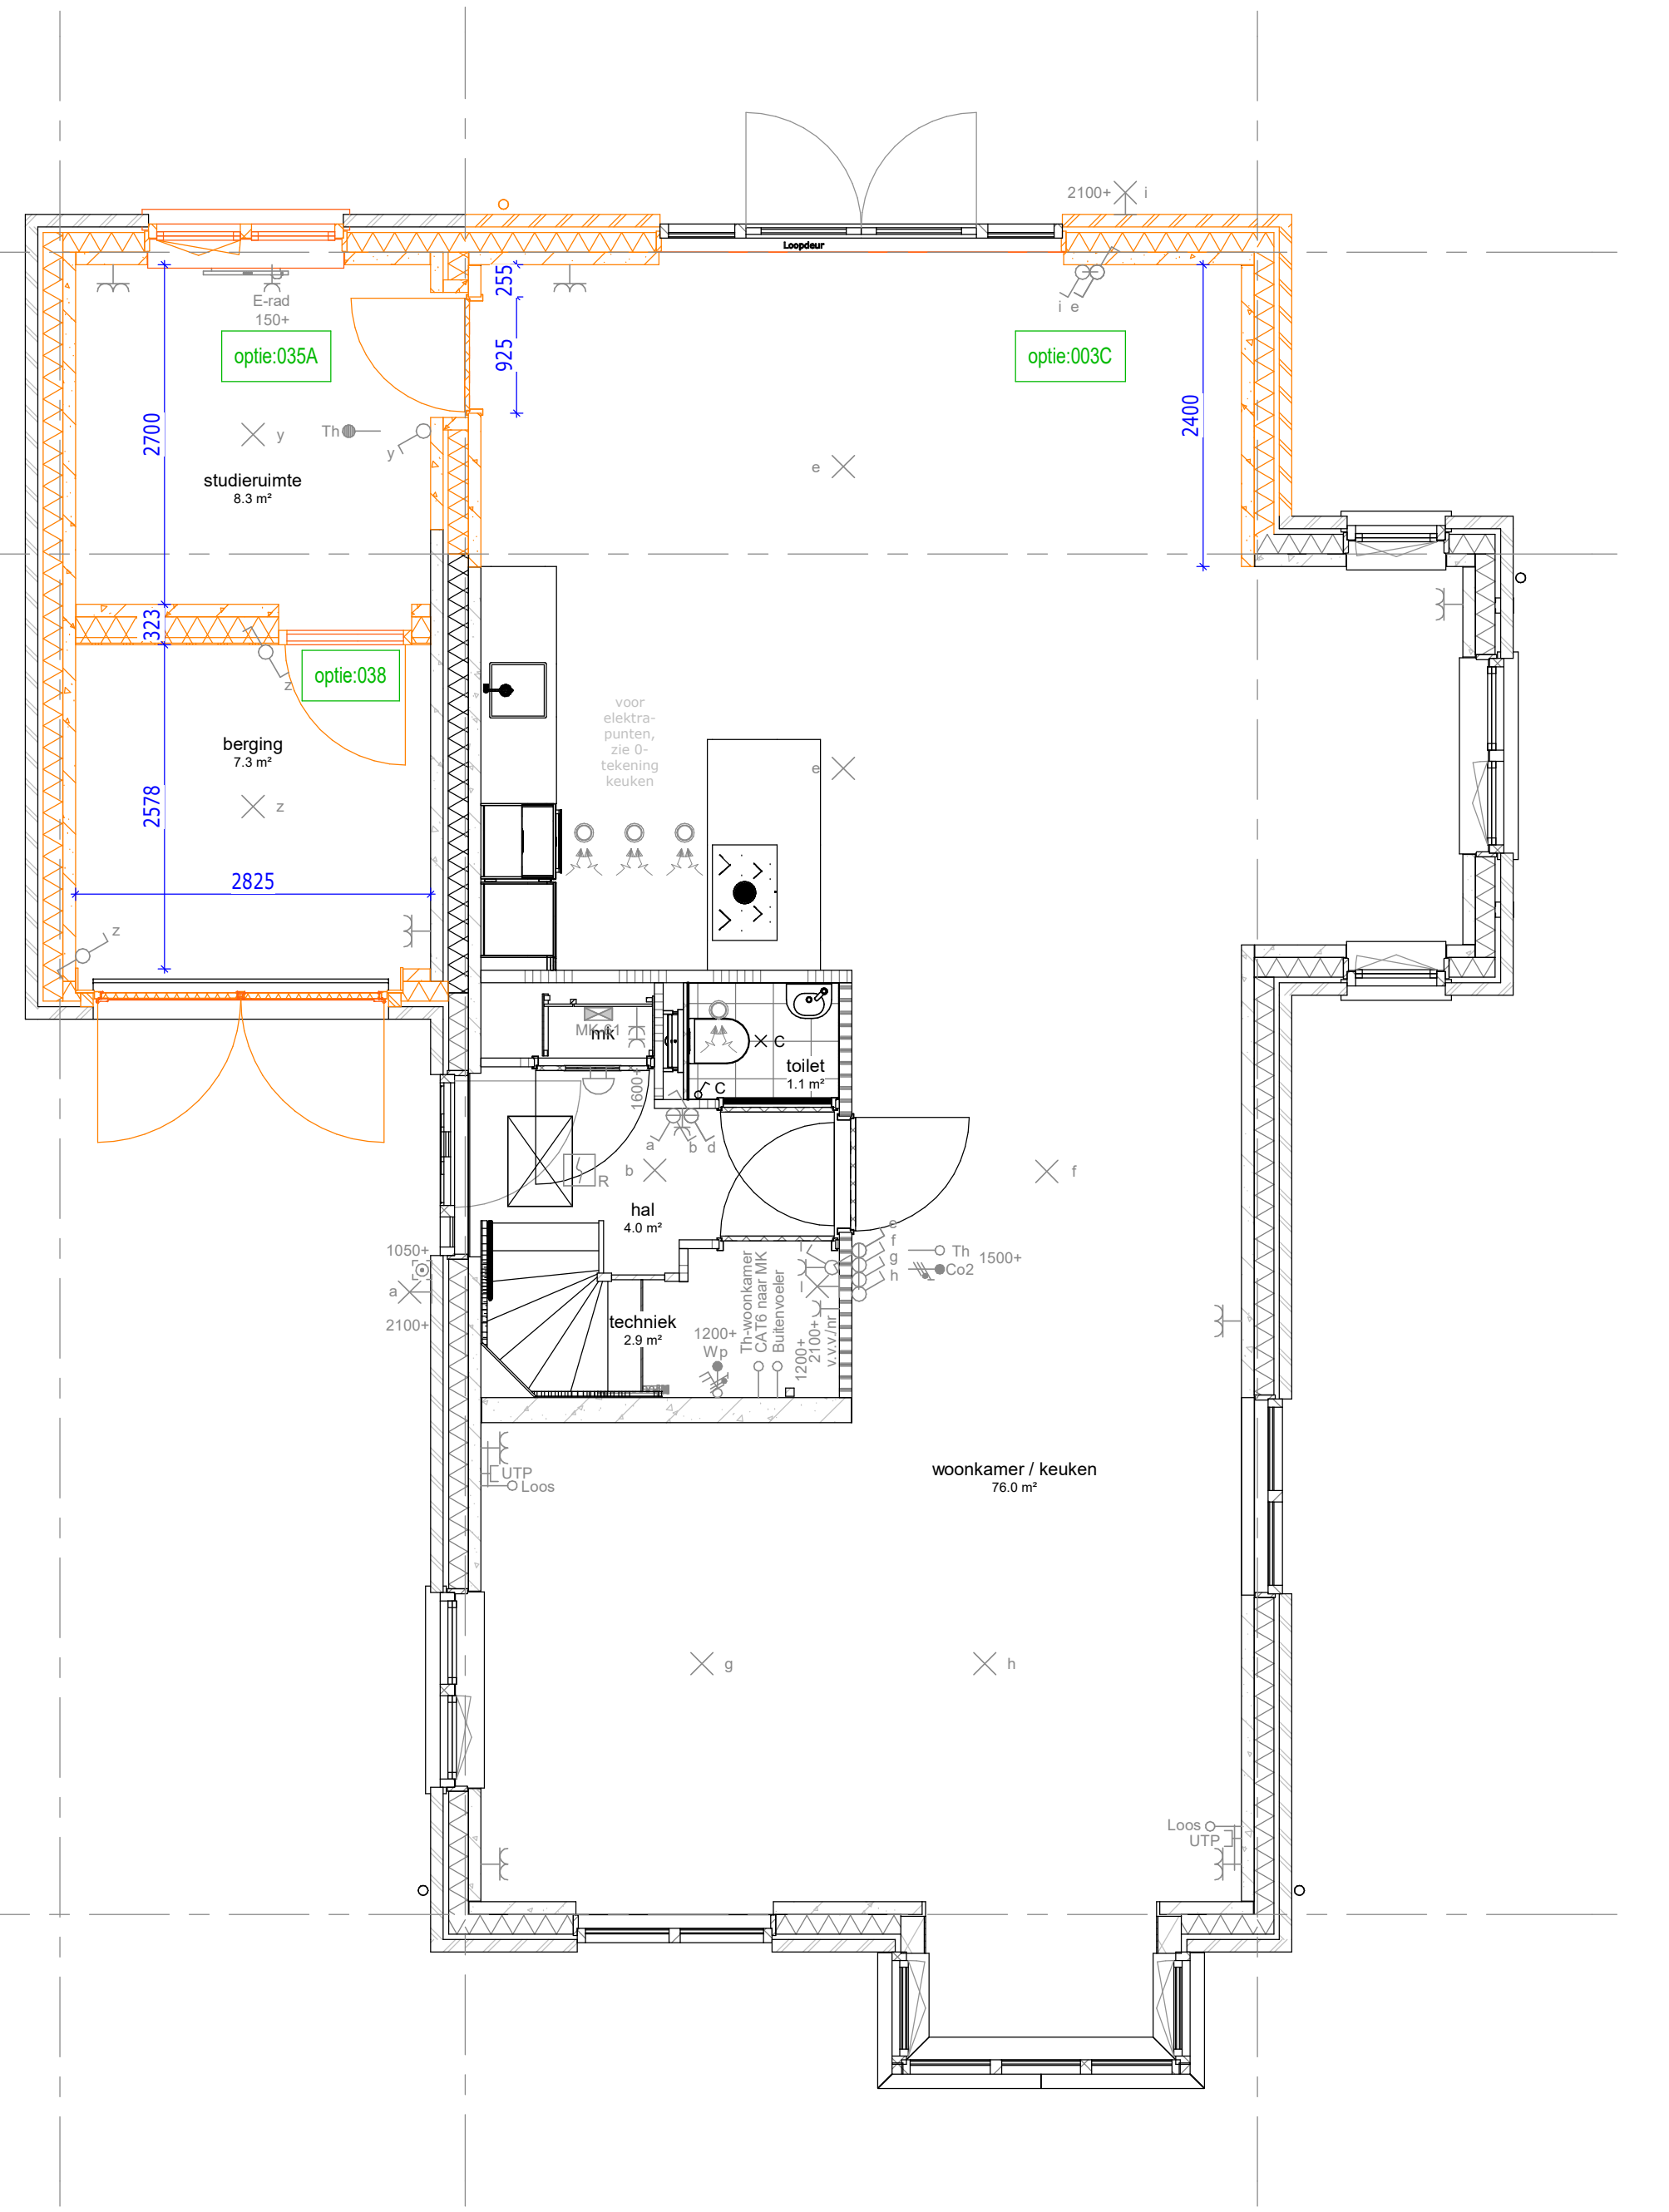


begane grond

003C : Uitbouw achtergevel 2400 mm
035A : Berging indeling met geïsoleerde studieruimte en berging, alleen mogelijk i.c.m. uitbouw 2400mm
038 : Deur naar berging i.c.m. optie studiekamer, bijkeuken of eetkamer

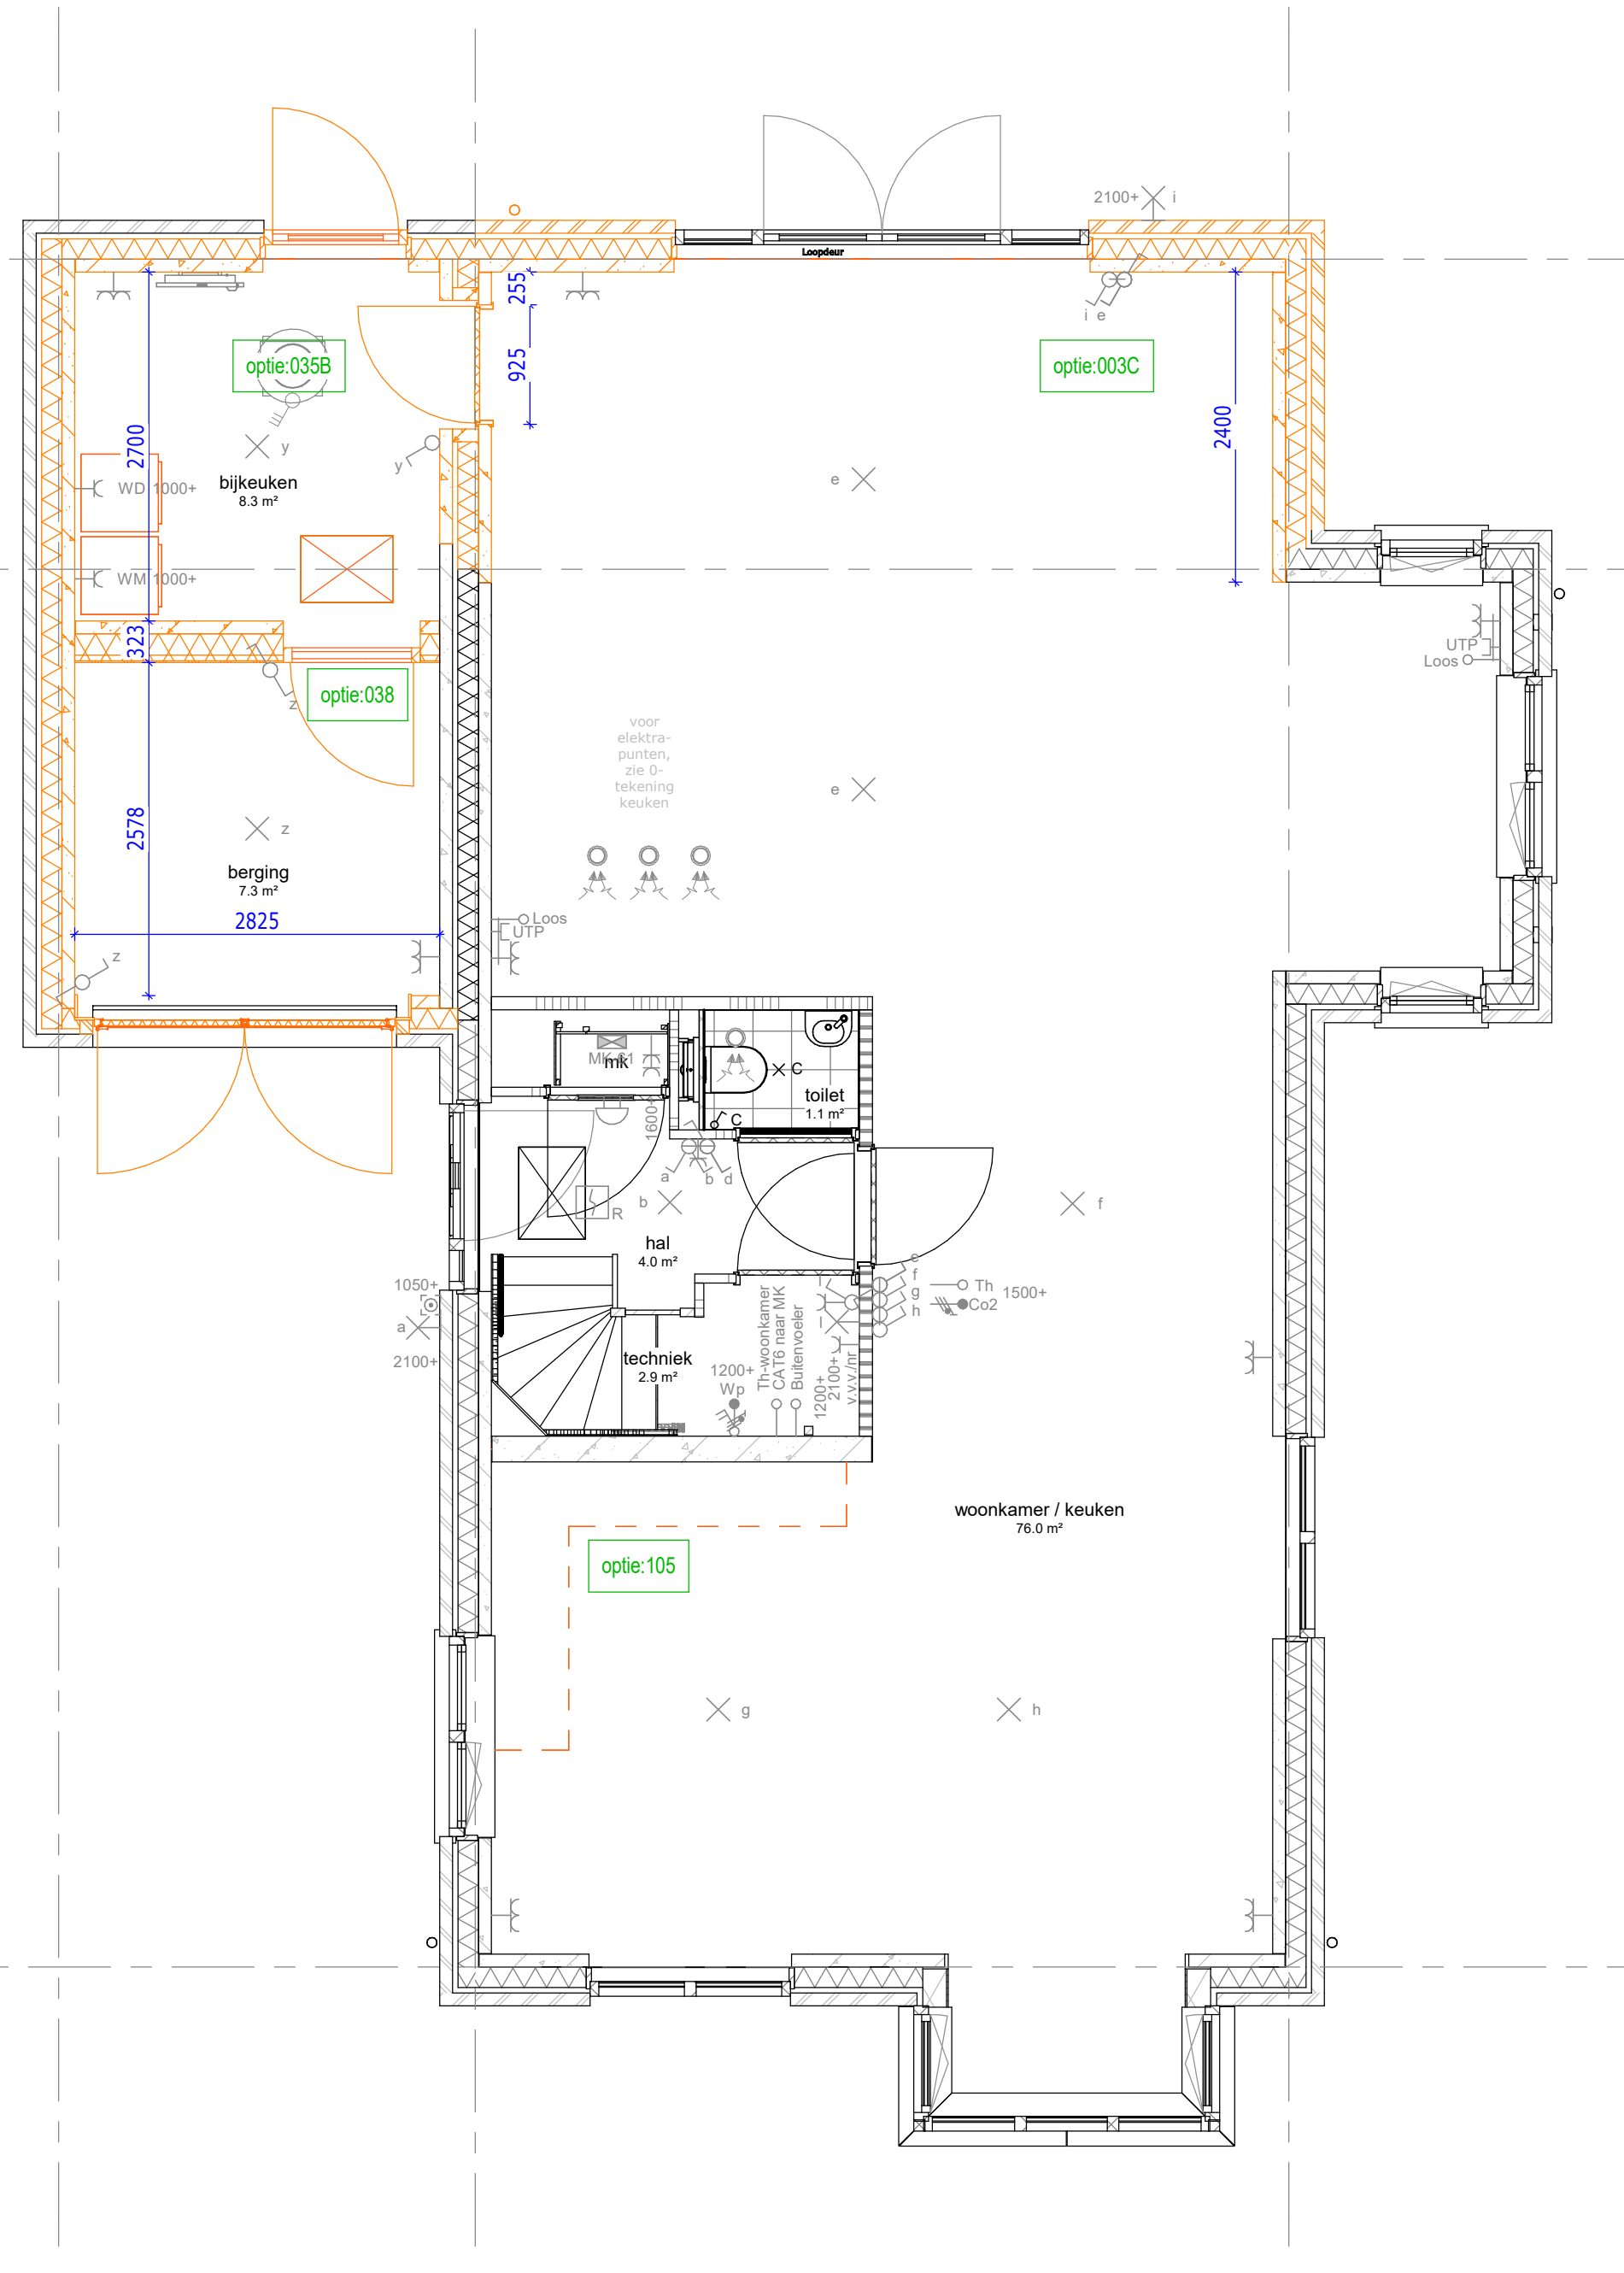

begane grond

003C : Uitbouw achtergevel 2400 mm
035B : Berging indeling met geïsoleerde bijkeuken en berging, alleen mogelijk i.c.m. uitbouw 2400mm
038 : Deur naar berging i.c.m. optie studiekamer, bijkeuken of eetkamer
105 : Keuken verplaatsen naar de voorzijde in de woning

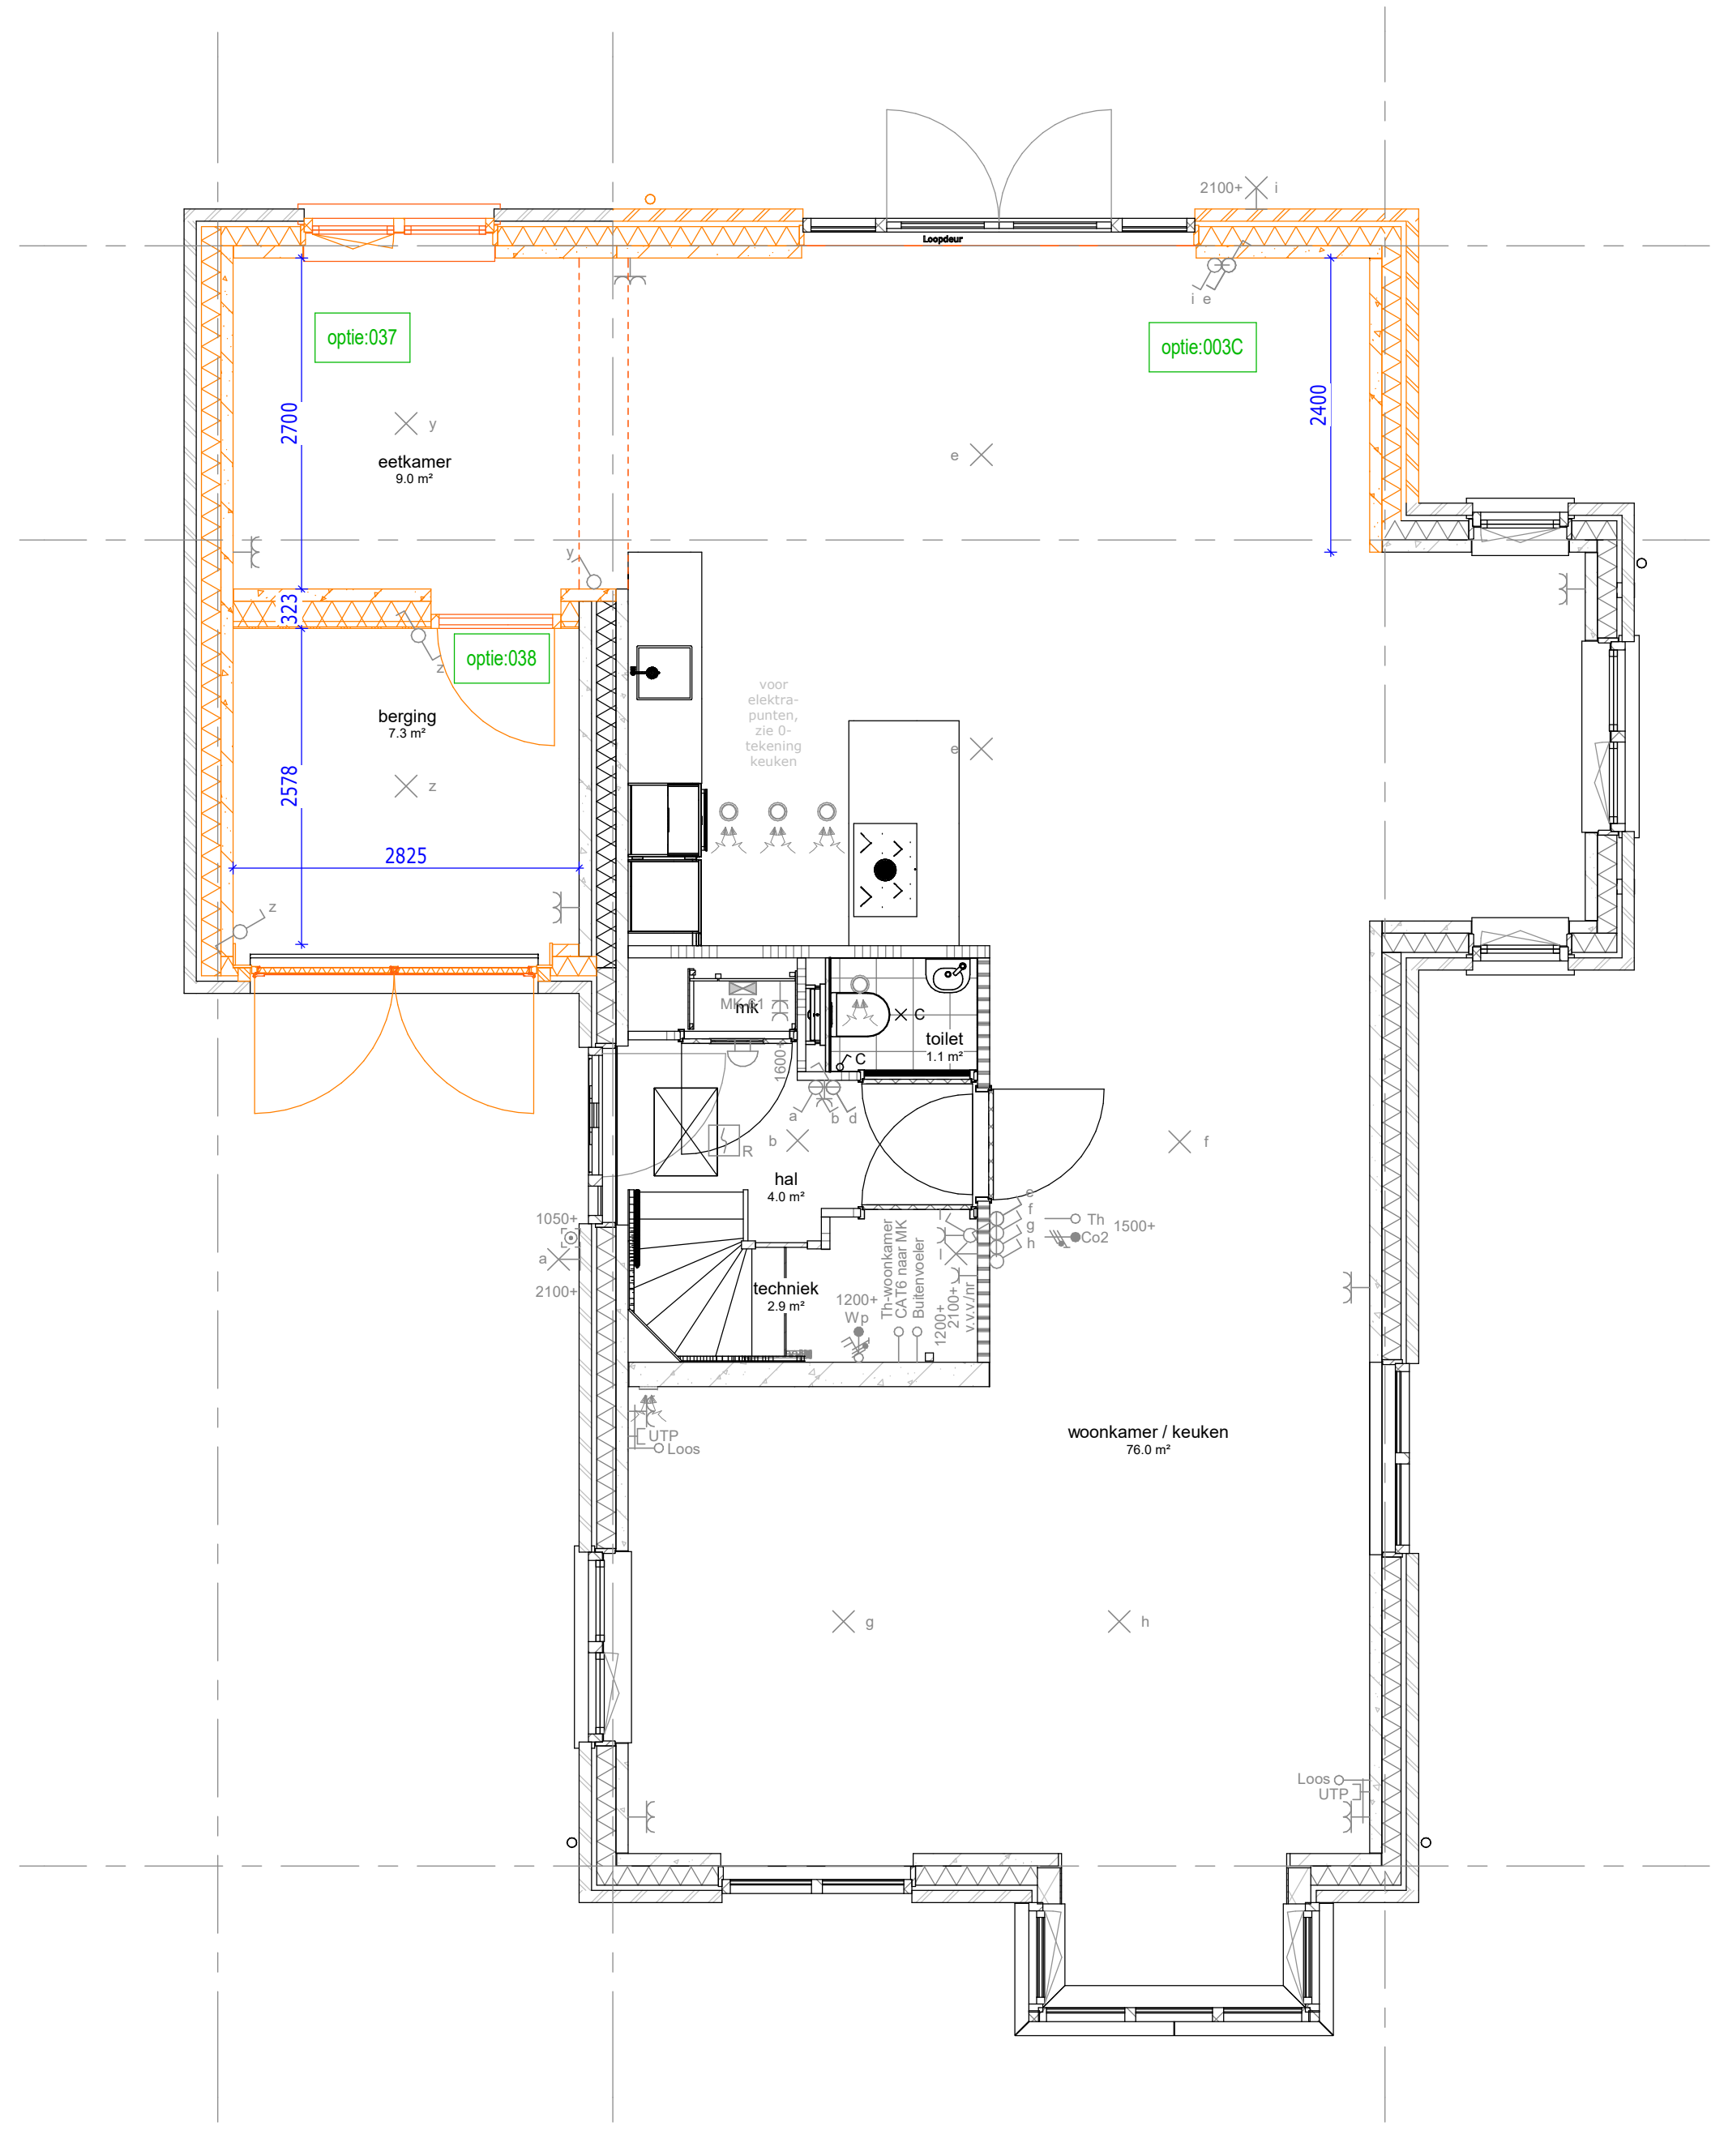

begane grond

003C : Uitbouw achtergevel 2400 mm
037 : Berging indeling met geïsoleerde eetkamer en berging, alleen mogelijk i.c.m. uitbouw 2400mm
038 : Deur naar berging i.c.m. optie studiekamer, bijkeuken of eetkamer

Renvooi opties	
	Standaard posties, afmeting etc. conform bouwkundige tekening woning
	Gewijzigde positie, afmeting etc. nadat optie gekozen is
	Nummer verwijzend koperkeuzelijst
	Zone t.b.v. zonnepanelen
	* Aantallen en posties zijn indicatief

Bouwnummer 241 & 251



De Pas fase 3D
OPTIES - H1 - BG en 1e

werknr.: 11095

tek.nr.: 06.640
schaal: 1:50
formaat: A0 1609
getekend: KP (Trebbe)

datum: 19-12-2024
wijziging:

Trebbe NoordOost B.V.
telefoon: 088 259 00 00
website: www.trebbe.nl

