



026 : Bergring indeling, incl. dubbele metalen deuren

035A : Bergring indeling met getuoldeerde studearruimte en bergring, alleen mogelijk i.c.m. uitbouw 2400mm

035B : Bergring indeling met getuoldeerde bijkeuken en bergring, alleen mogelijk i.c.m. uitbouw 2400mm

037 : Bergring indeling met getuoldeerde eetkamer en bergring, alleen mogelijk i.c.m. uitbouw 2400mm

voorgevel

voorgevel

voorgevel

voorgevel



001C : Uitbouw achtergevel 1200 mm



003C : Uitbouw achtergevel 2400 mm



003C : Uitbouw achtergevel 2400 mm  
035A : Bergring indeling met getuoldeerde studearruimte en bergring, alleen mogelijk i.c.m. uitbouw 2400mm



003C : Uitbouw achtergevel 2400 mm  
035B : Bergring indeling met getuoldeerde bijkeuken en bergring, alleen mogelijk i.c.m. uitbouw 2400mm



003C : Uitbouw achtergevel 2400 mm  
037 : Bergring indeling met getuoldeerde eetkamer en bergring, alleen mogelijk i.c.m. uitbouw 2400mm


achtergevel

achtergevel

achtergevel


achtergevel

achtergevel

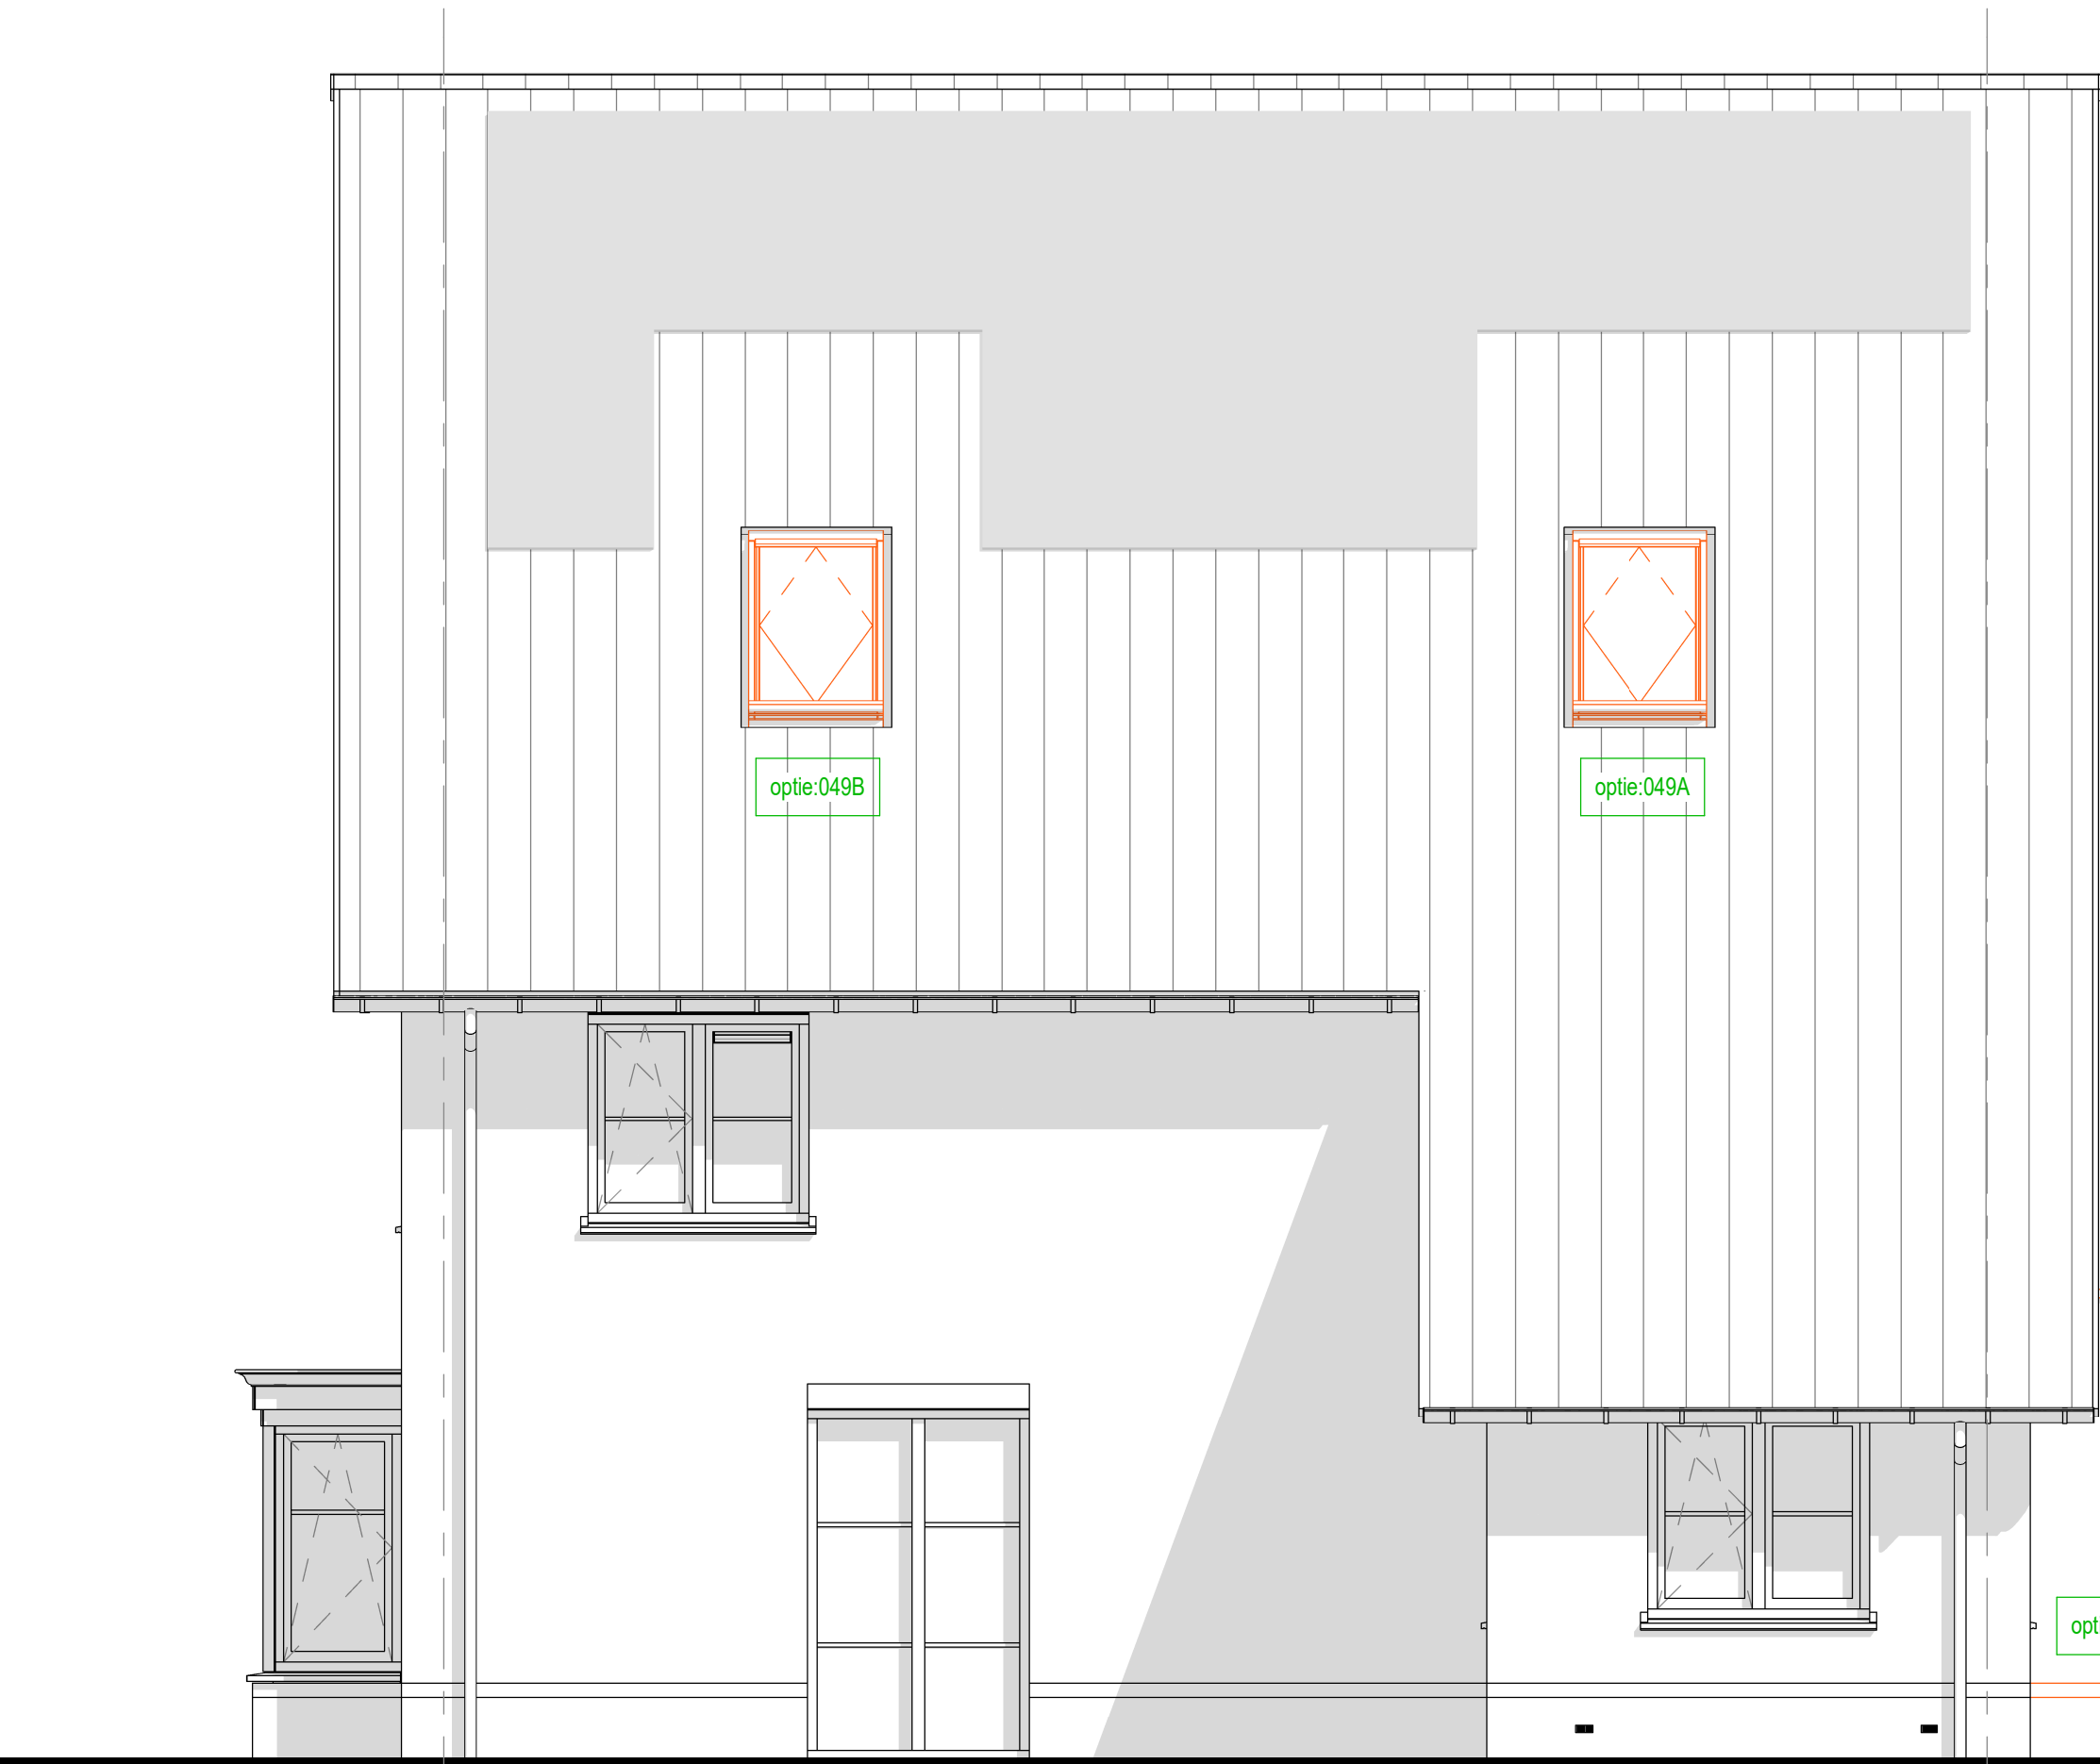


001C : Uitbouw achtergevel 1200 mm  
049A : Dakraam Fakro op het voorgeveldakvlak - postie 1  
049B : Dakraam Fakro op het voorgeveldakvlak - postie 2

rechter zijgevel

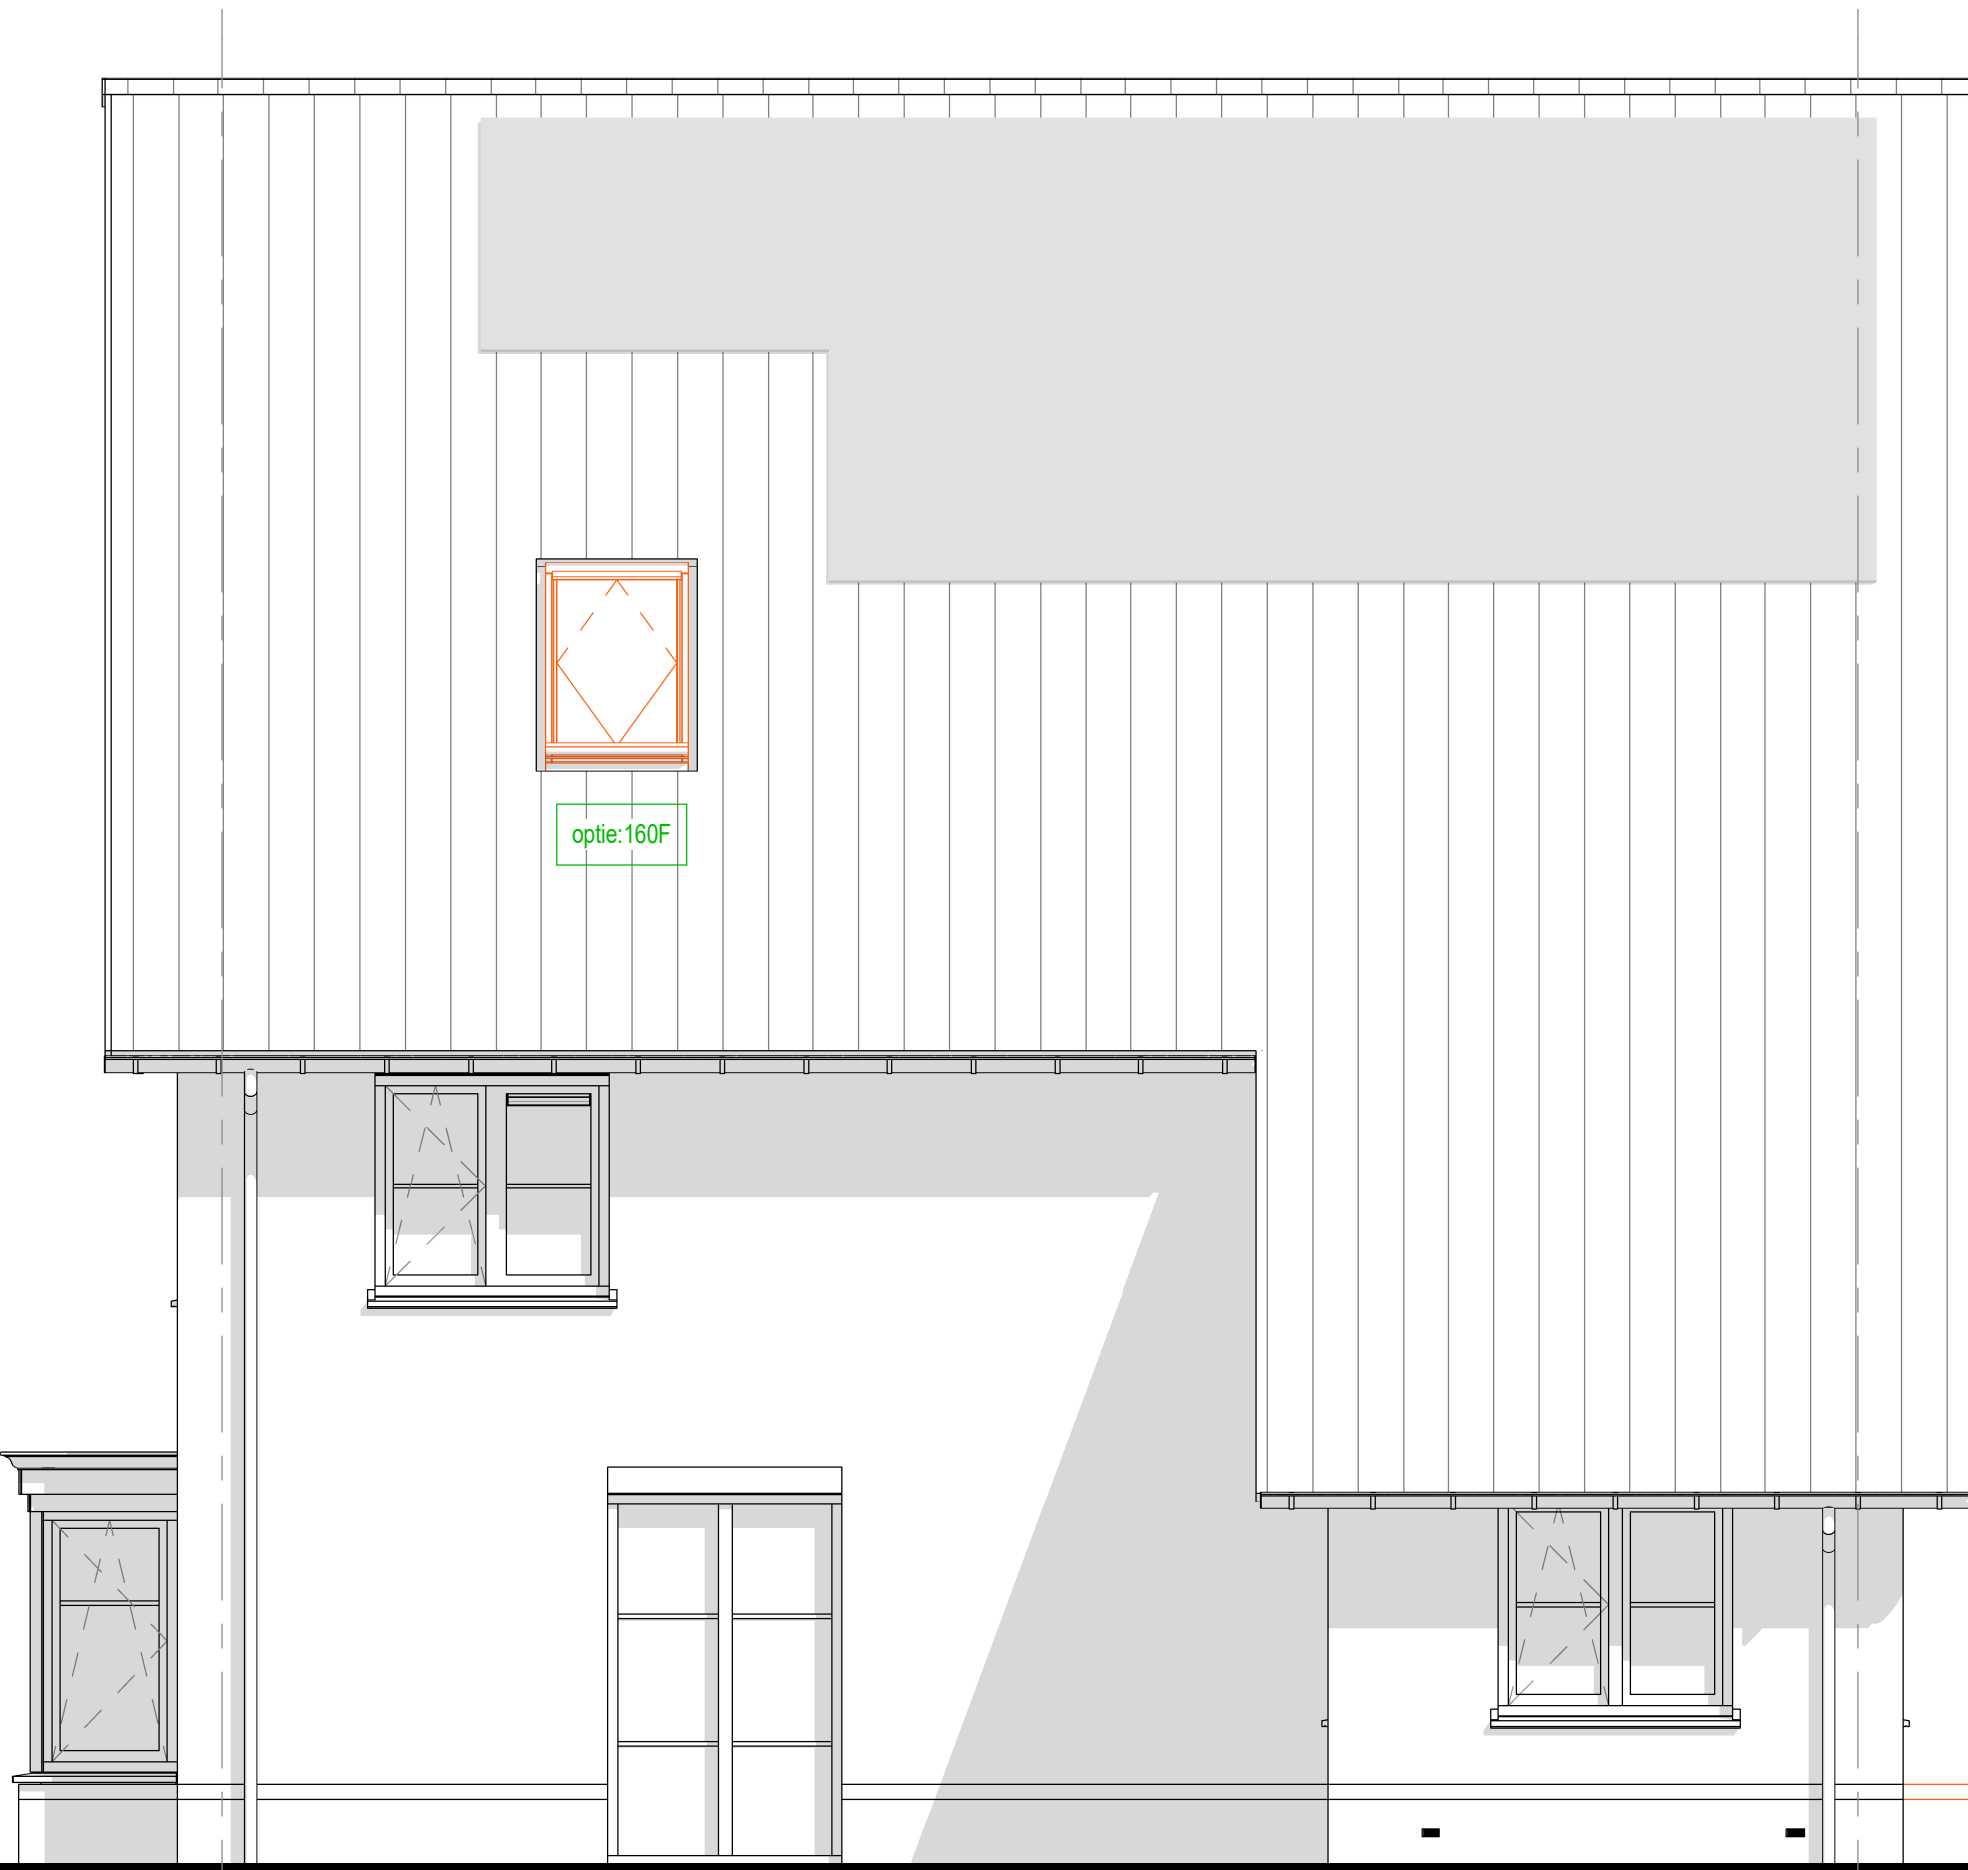


003C : Uitbouw achtergevel 2400 mm  
160F : Zolderindeling met 1 slaapkamer en overloop incl. 1x dakraam

rechter zijgevel

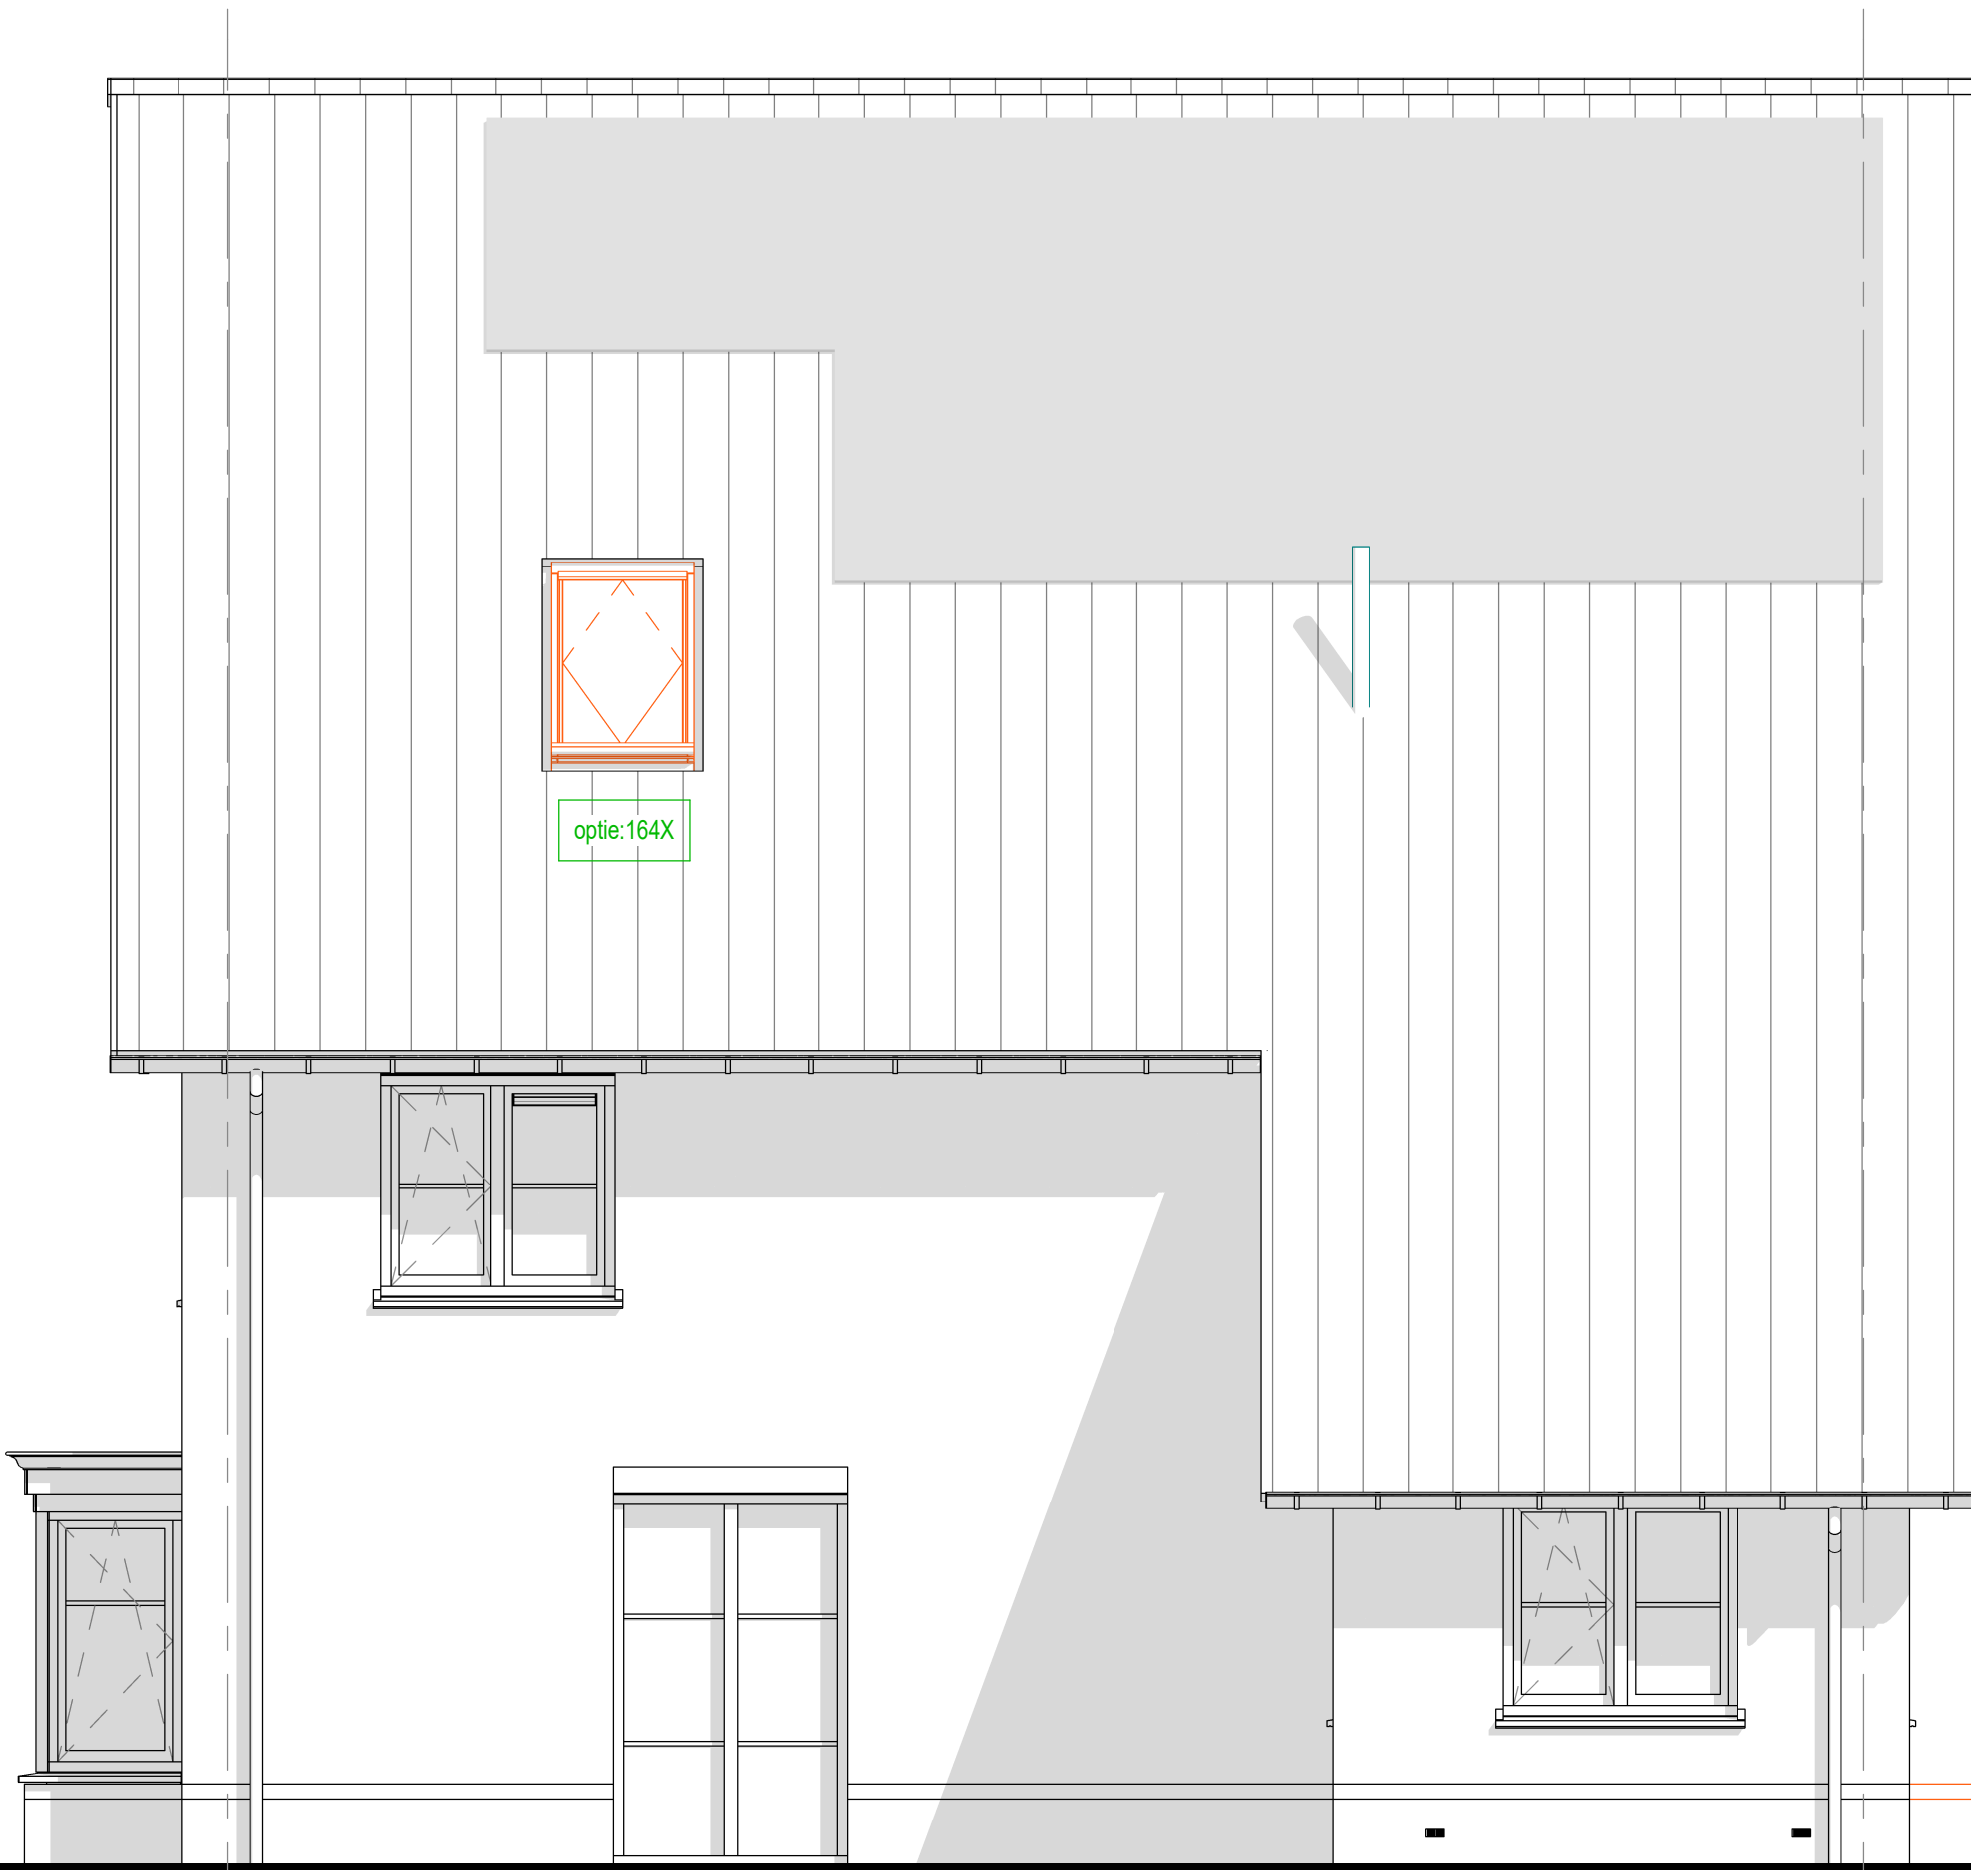

003C : Uitbouw achtergevel 2400 mm  
164X : Zolderindeling met slaapkamer, badkamer, bergring en technische ruimte, incl. 1 dakraam

rechter zijgevel

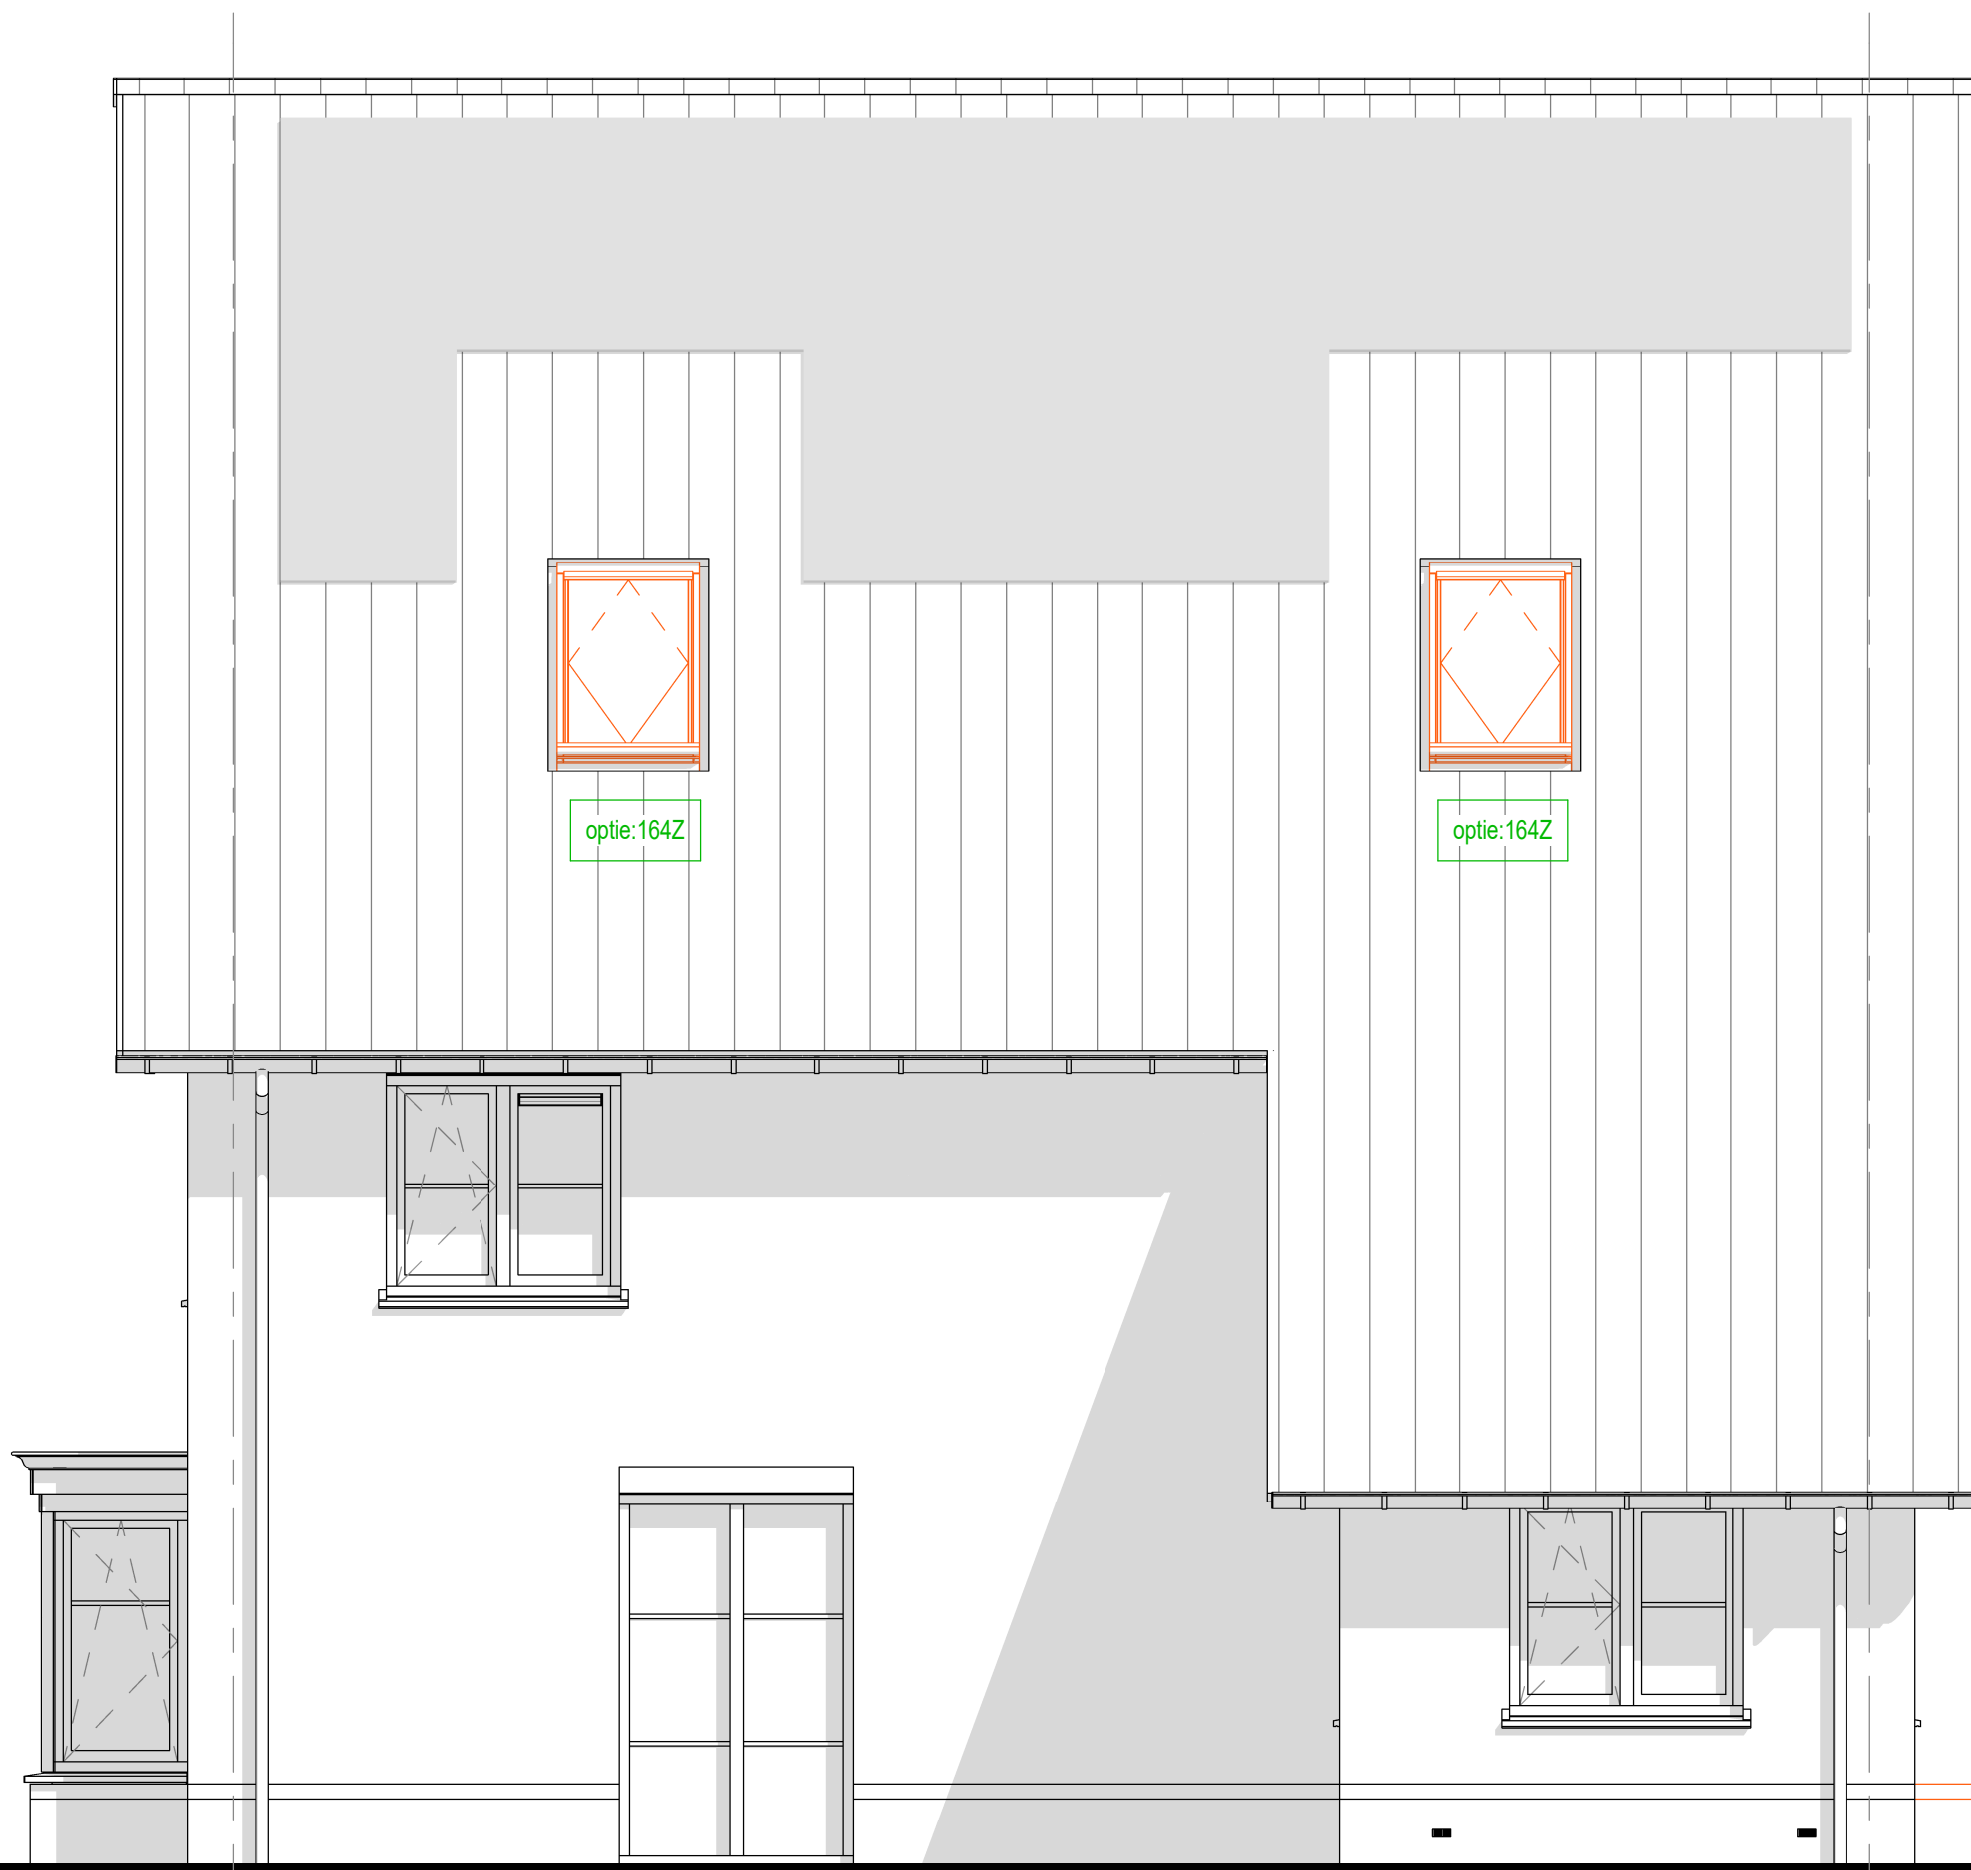

003C : Uitbouw achtergevel 2400 mm  
164Z : Zolderindeling met 2 slaapkamers, bergring en technische ruimte, incl. 2 dakramen

rechter zijgevel

Renvooi opties

- Standaard posities, afmeting etc. conform bouwkundige tekening woning
- Gewijzigde positie, afmeting etc. nadat optie gekozen is
- Nummer verwijzend koperkeuzelijst
- Zone t.b.v. zonnepanelen
- \* Aantallen en posities zijn indicatief

Bouwnummer 241 & 251



De Pas fase 3D  
OPTIES - H1 - Gevels

werknr.: 11095

tek.nr.: 06.643  
schaal: 1:50  
formaat: A0 1609  
getekend: KP (Trebbe)

datum: 19-12-2024  
wijziging:

Trebbe NoordOost B.V.  
telefoon: 088 259 00 00  
website: www.trebbe.nl

