



1e verdieping

144A : Vergroten badkamer (met ca. 500 mm)
164C : Zolderindeling met slaapkamer, badkamer, berging en technische ruimte, (incl. 1 dakraam wanneer geen dakkapel)

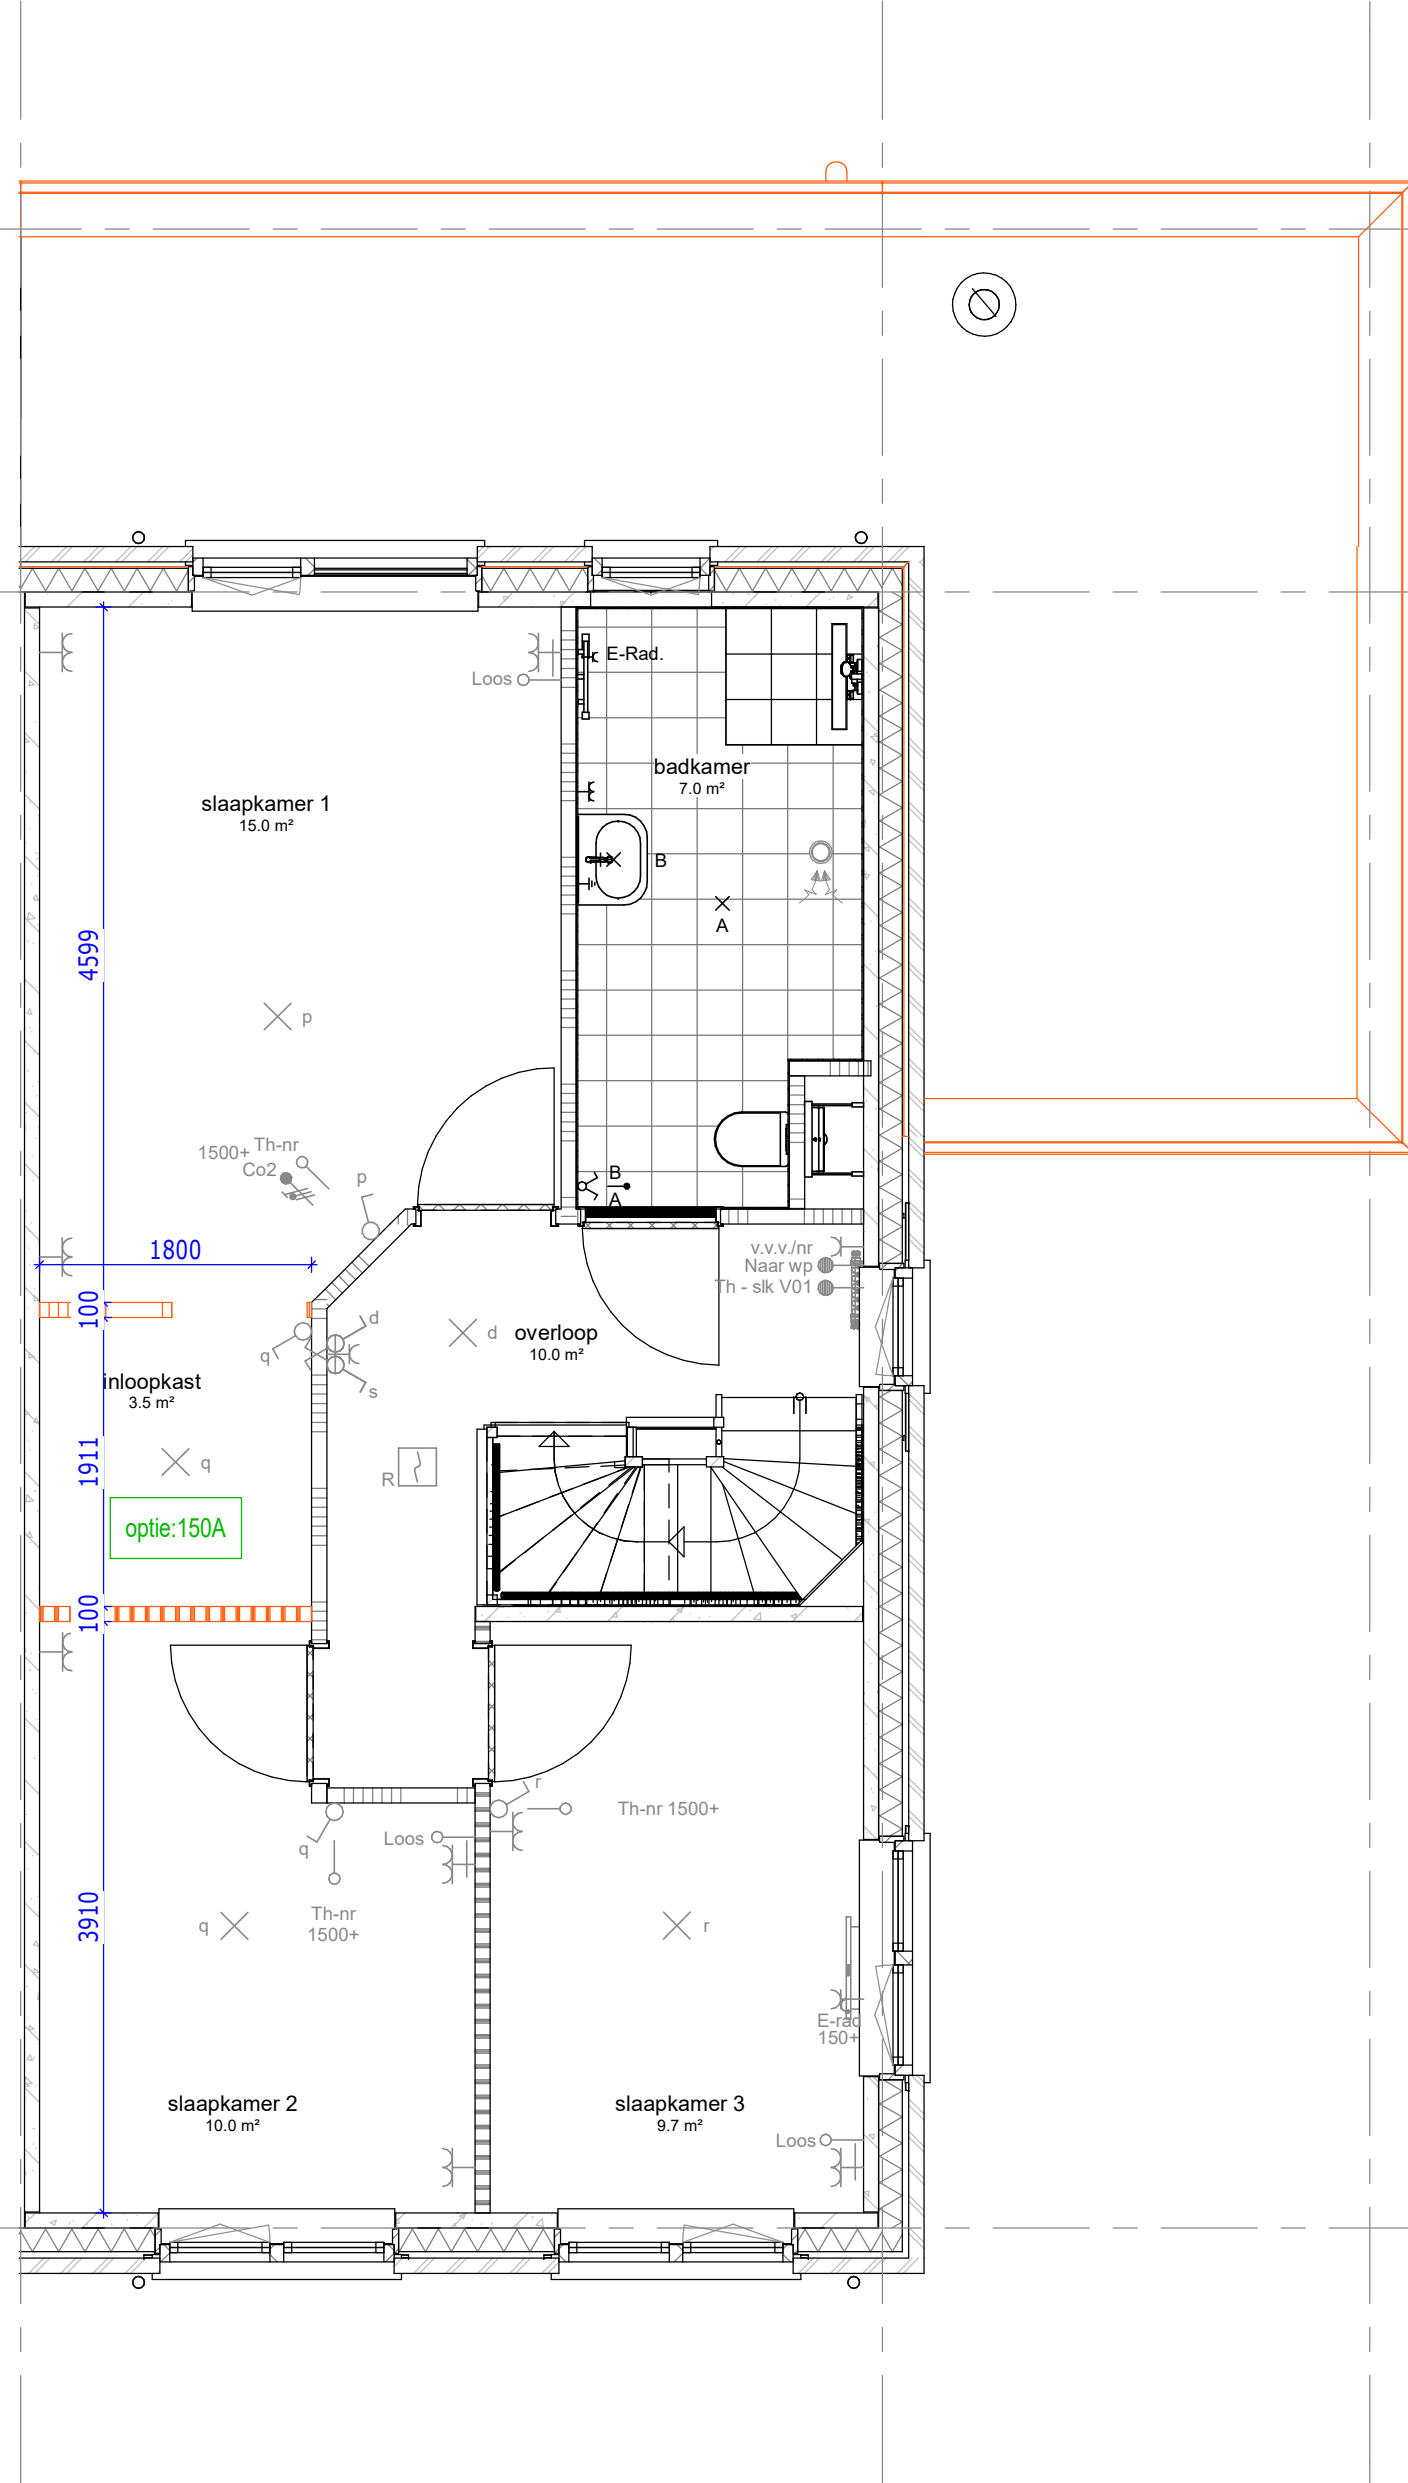


1e verdieping

150A : Inloopkast t.b.v. slaapkamer achtergevel

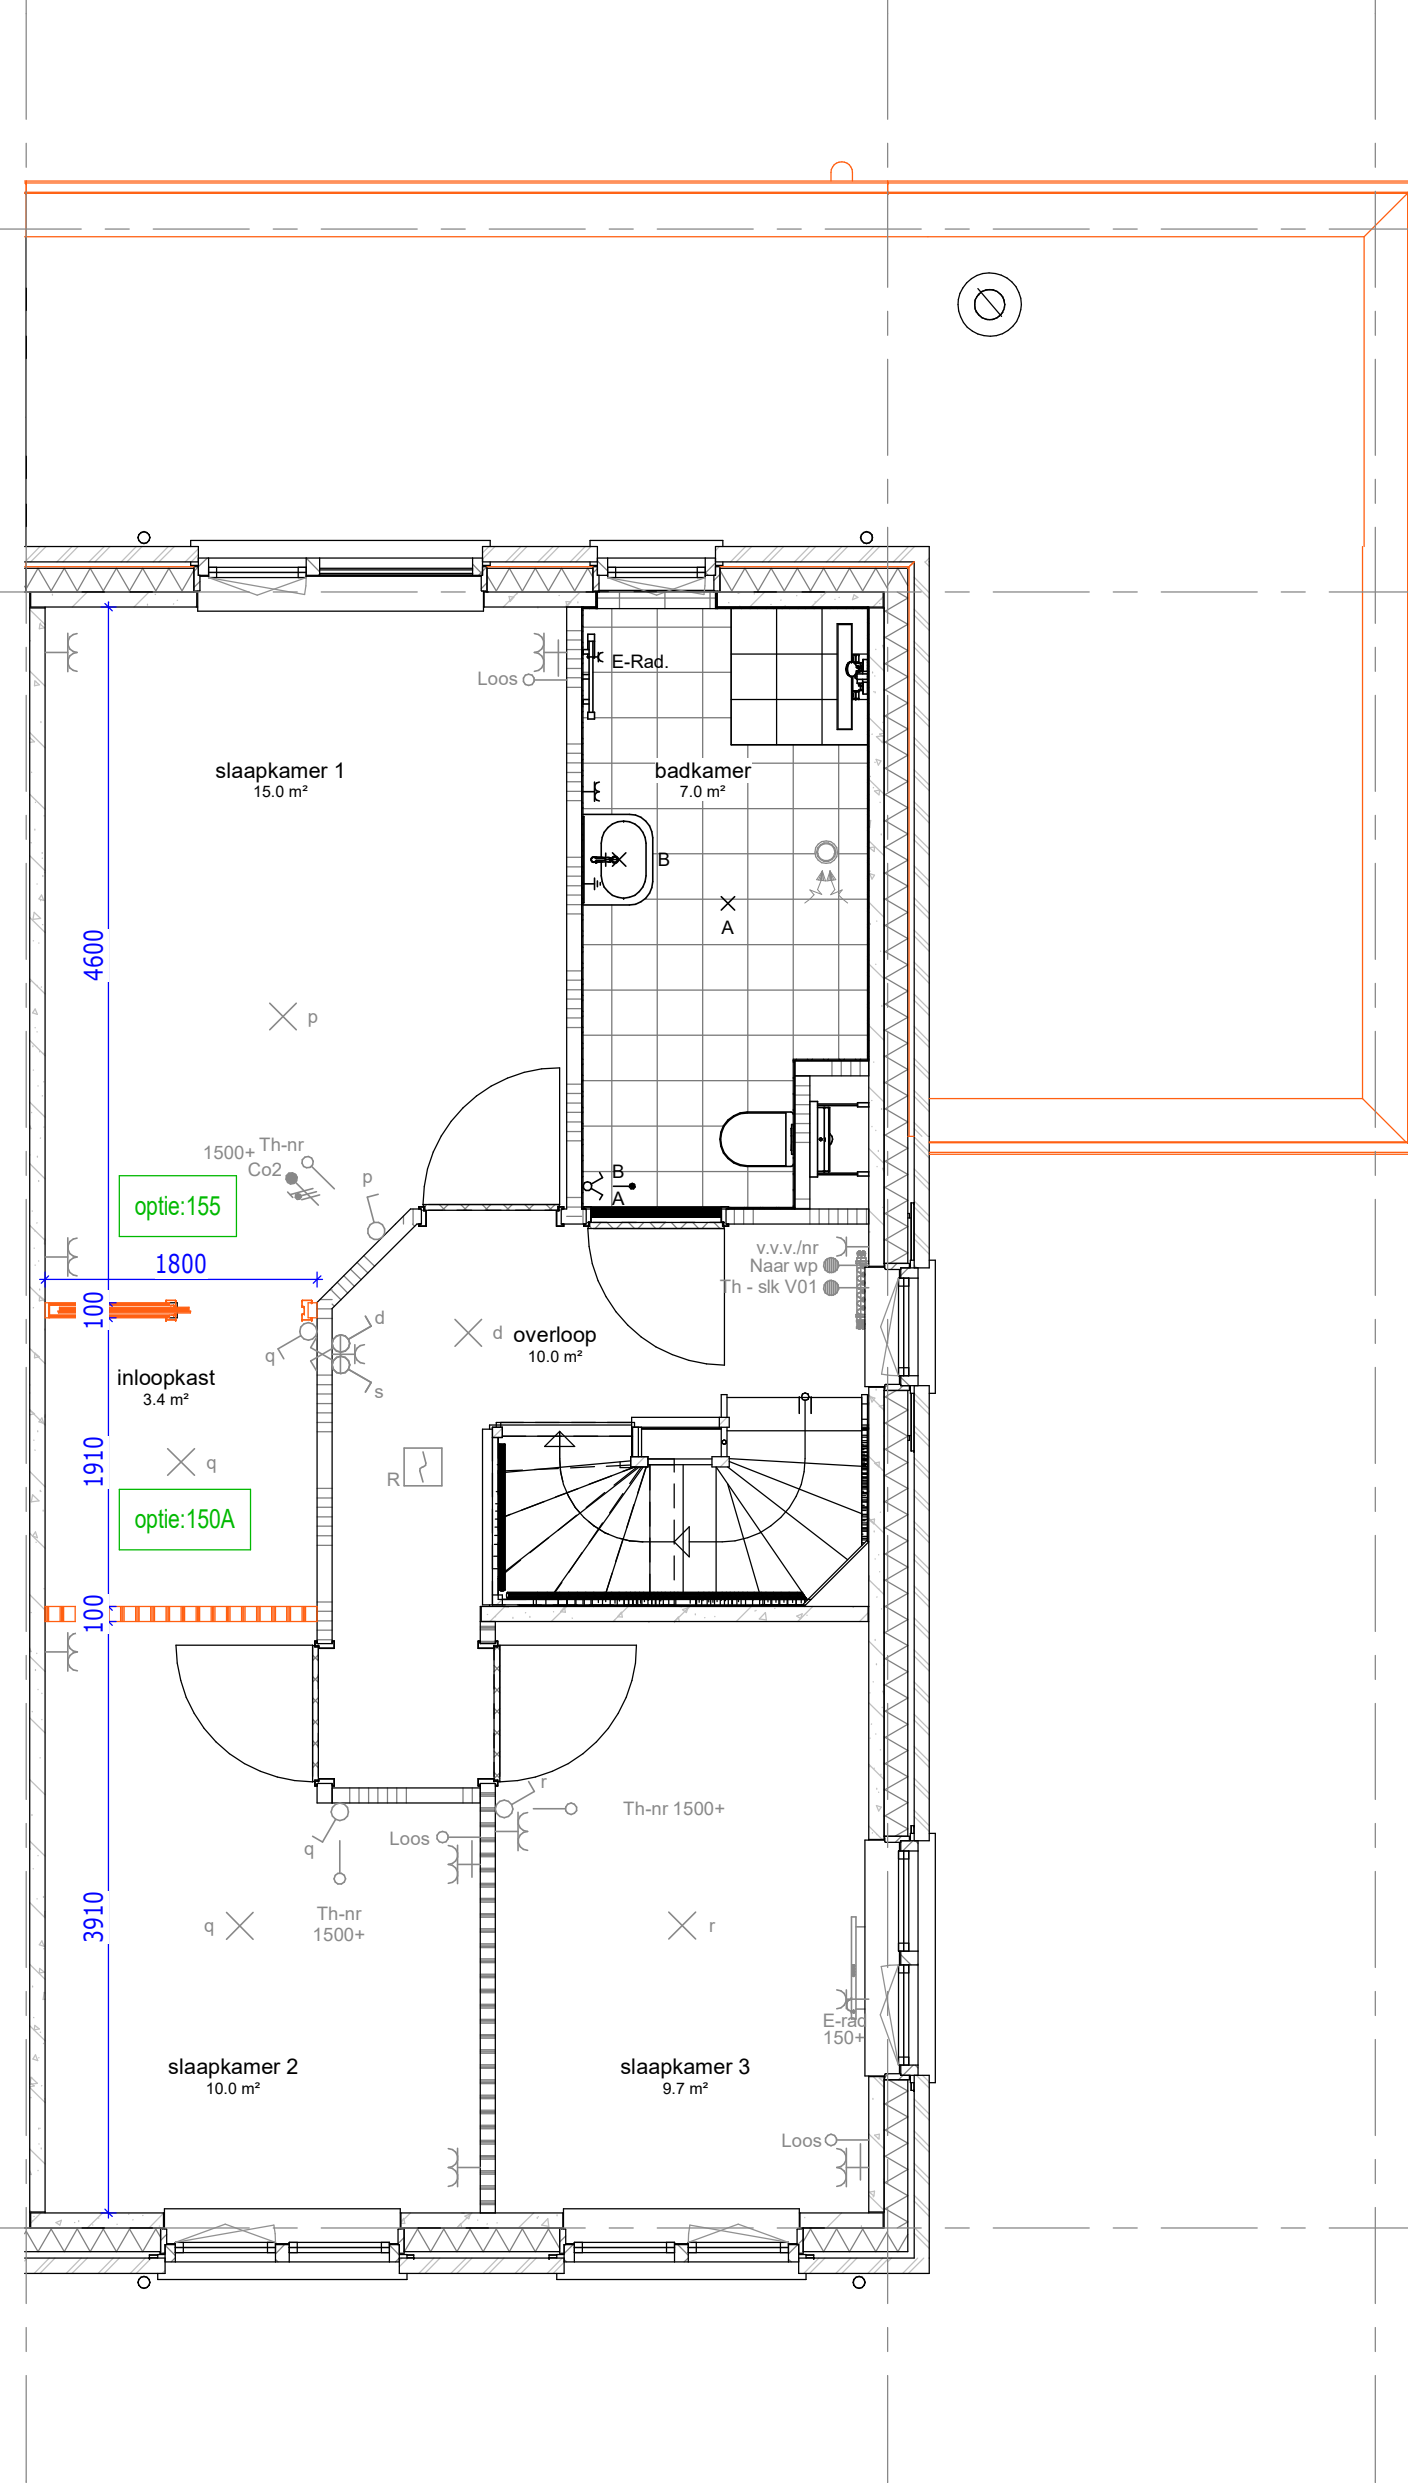


1e verdieping

150A : Inloopkast t.b.v. slaapkamer achtergevel
155 : Schuifdeursysteem incl. Softclose i.c.m. optie inloopkast

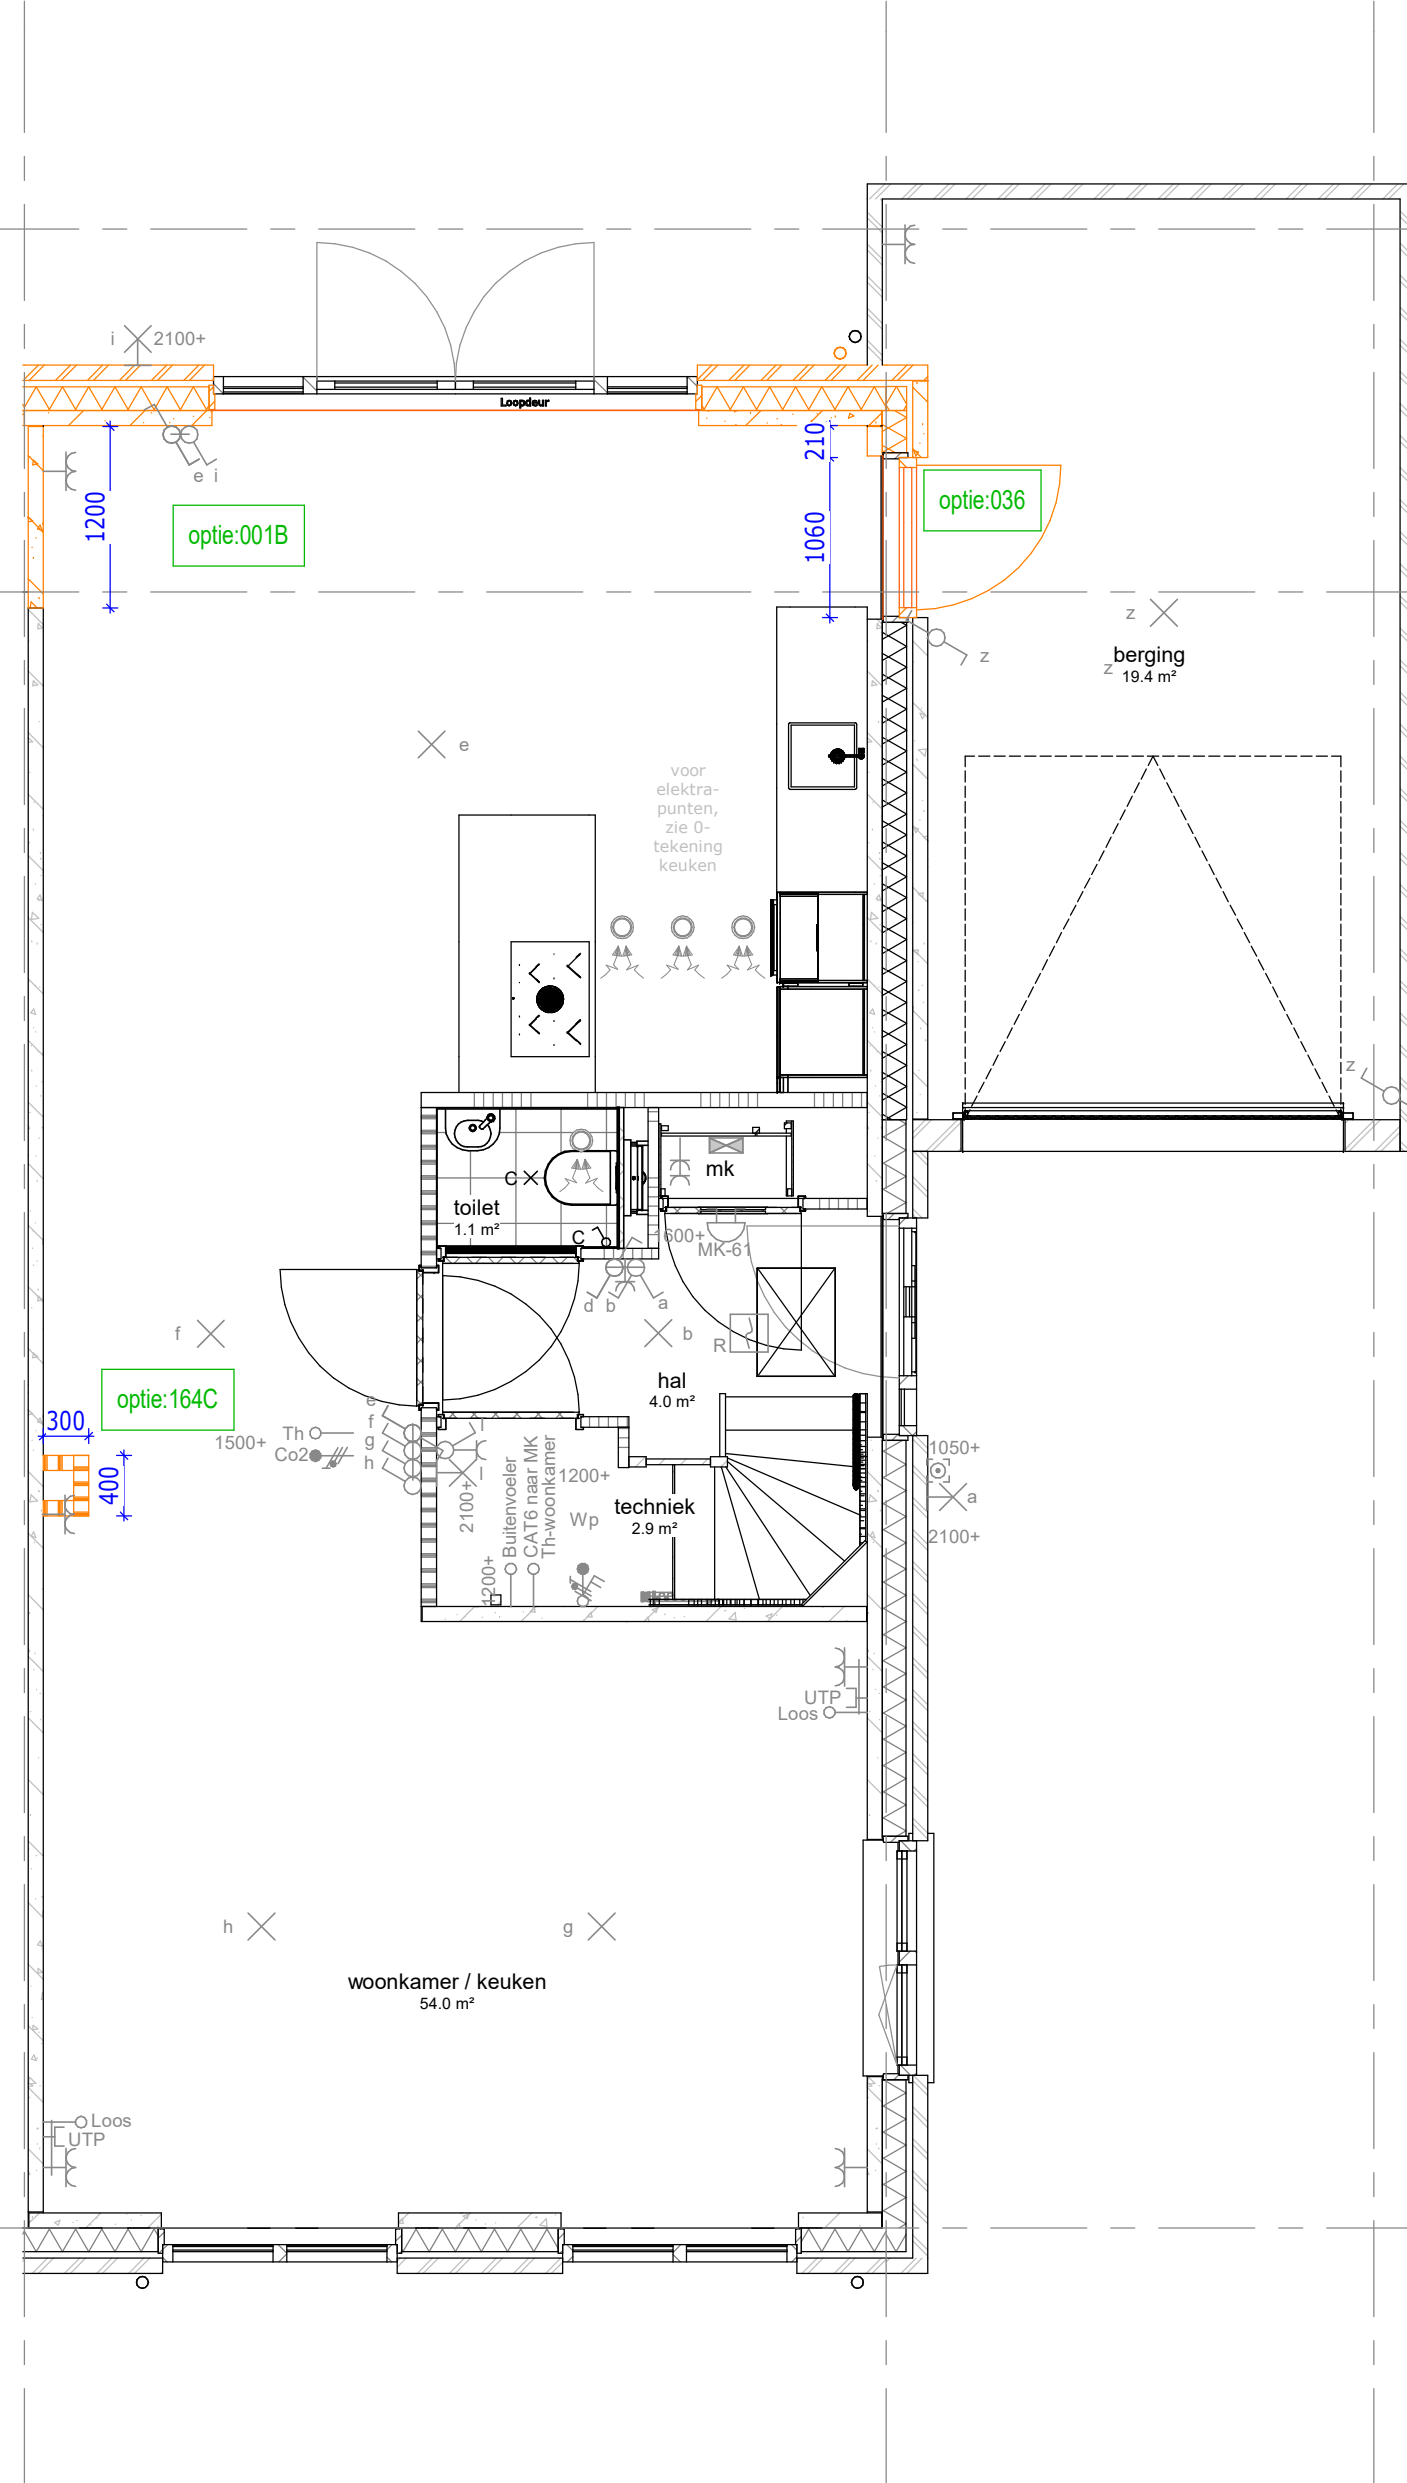


begane grond

001B : Uitbouw achtergevel 1200 mm
036 : Deur tussen woning en berging
164C : Zolderindeling met slaapkamer, badkamer, berging en technische ruimte, (incl. 1 dakraam wanneer geen dakkapel)

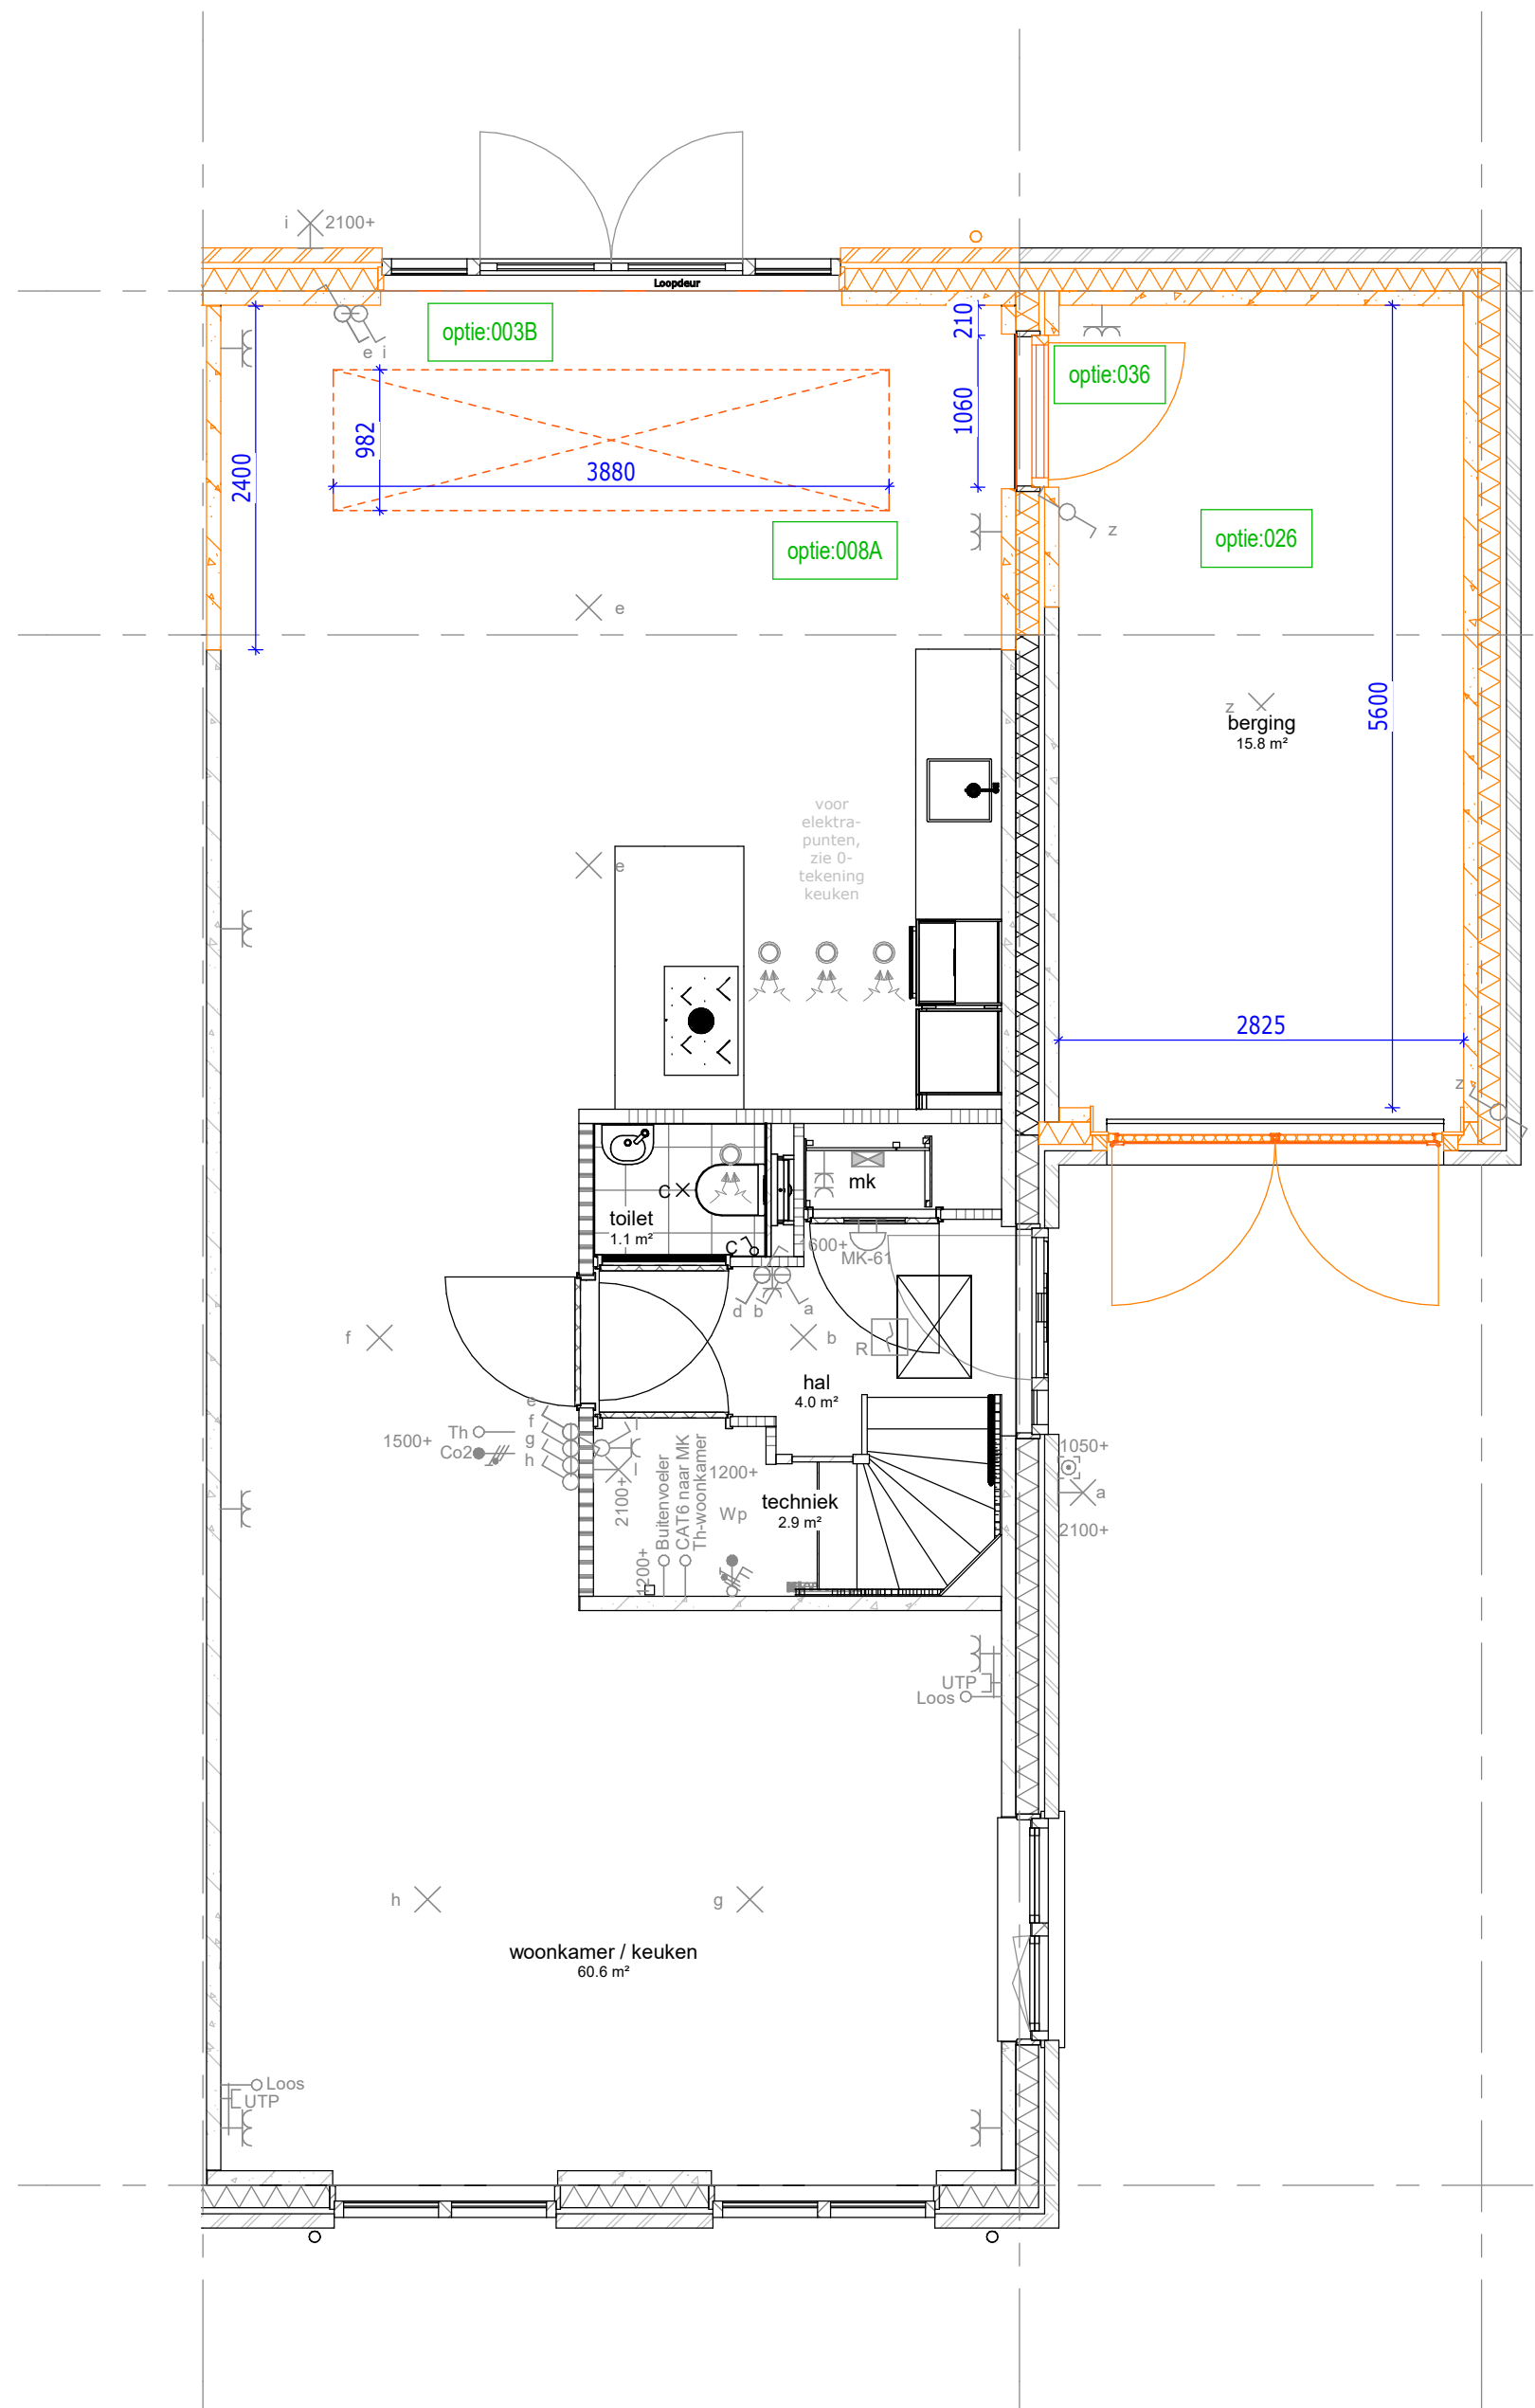


begane grond

003B : Uitbouw achtergevel 2400 mm
008A : Lichtstraal afm. 1000x380mm
026 : Berging isokeren, incl. dubbele metalen deuren
038 : Deur tussen woning en berging

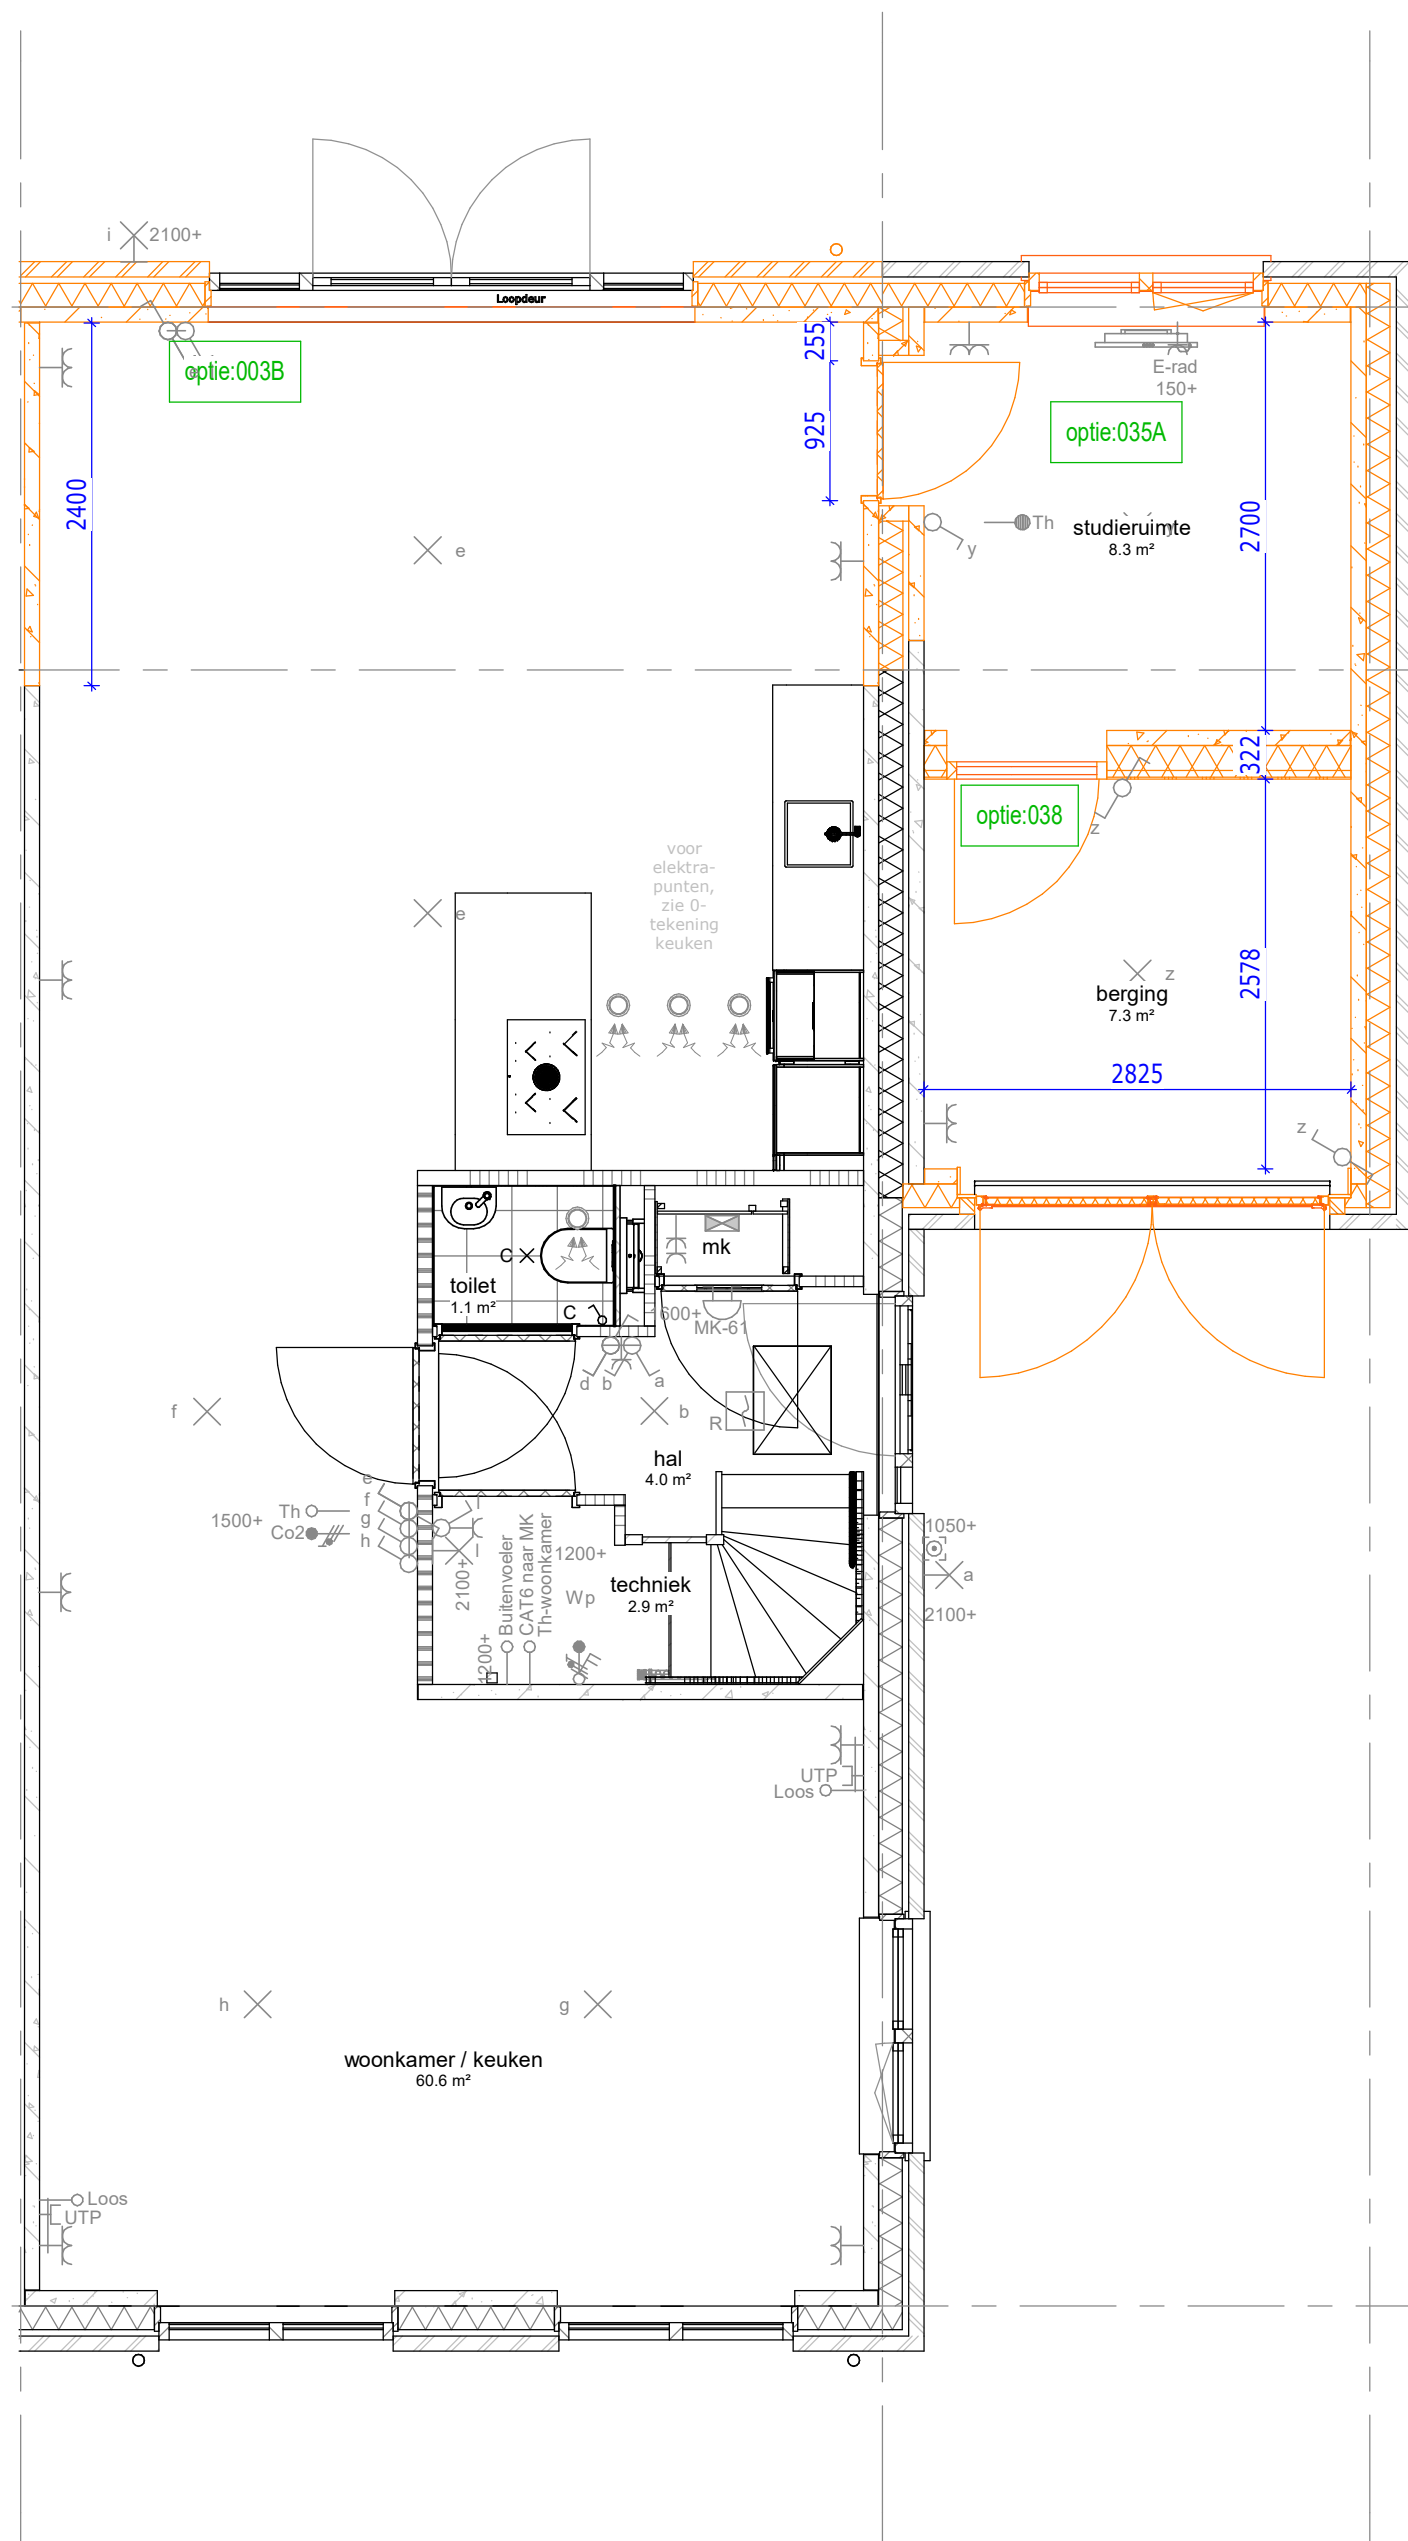


begane grond

003B : Uitbouw achtergevel 2400 mm
035A : Berging indeling met gisloleerde studieruimte en berging, alleen mogelijk i.c.m. uitbouw 2400mm
038 : Deur naar berging i.c.m. optie studiekamer, bijkeuken of eetkamer

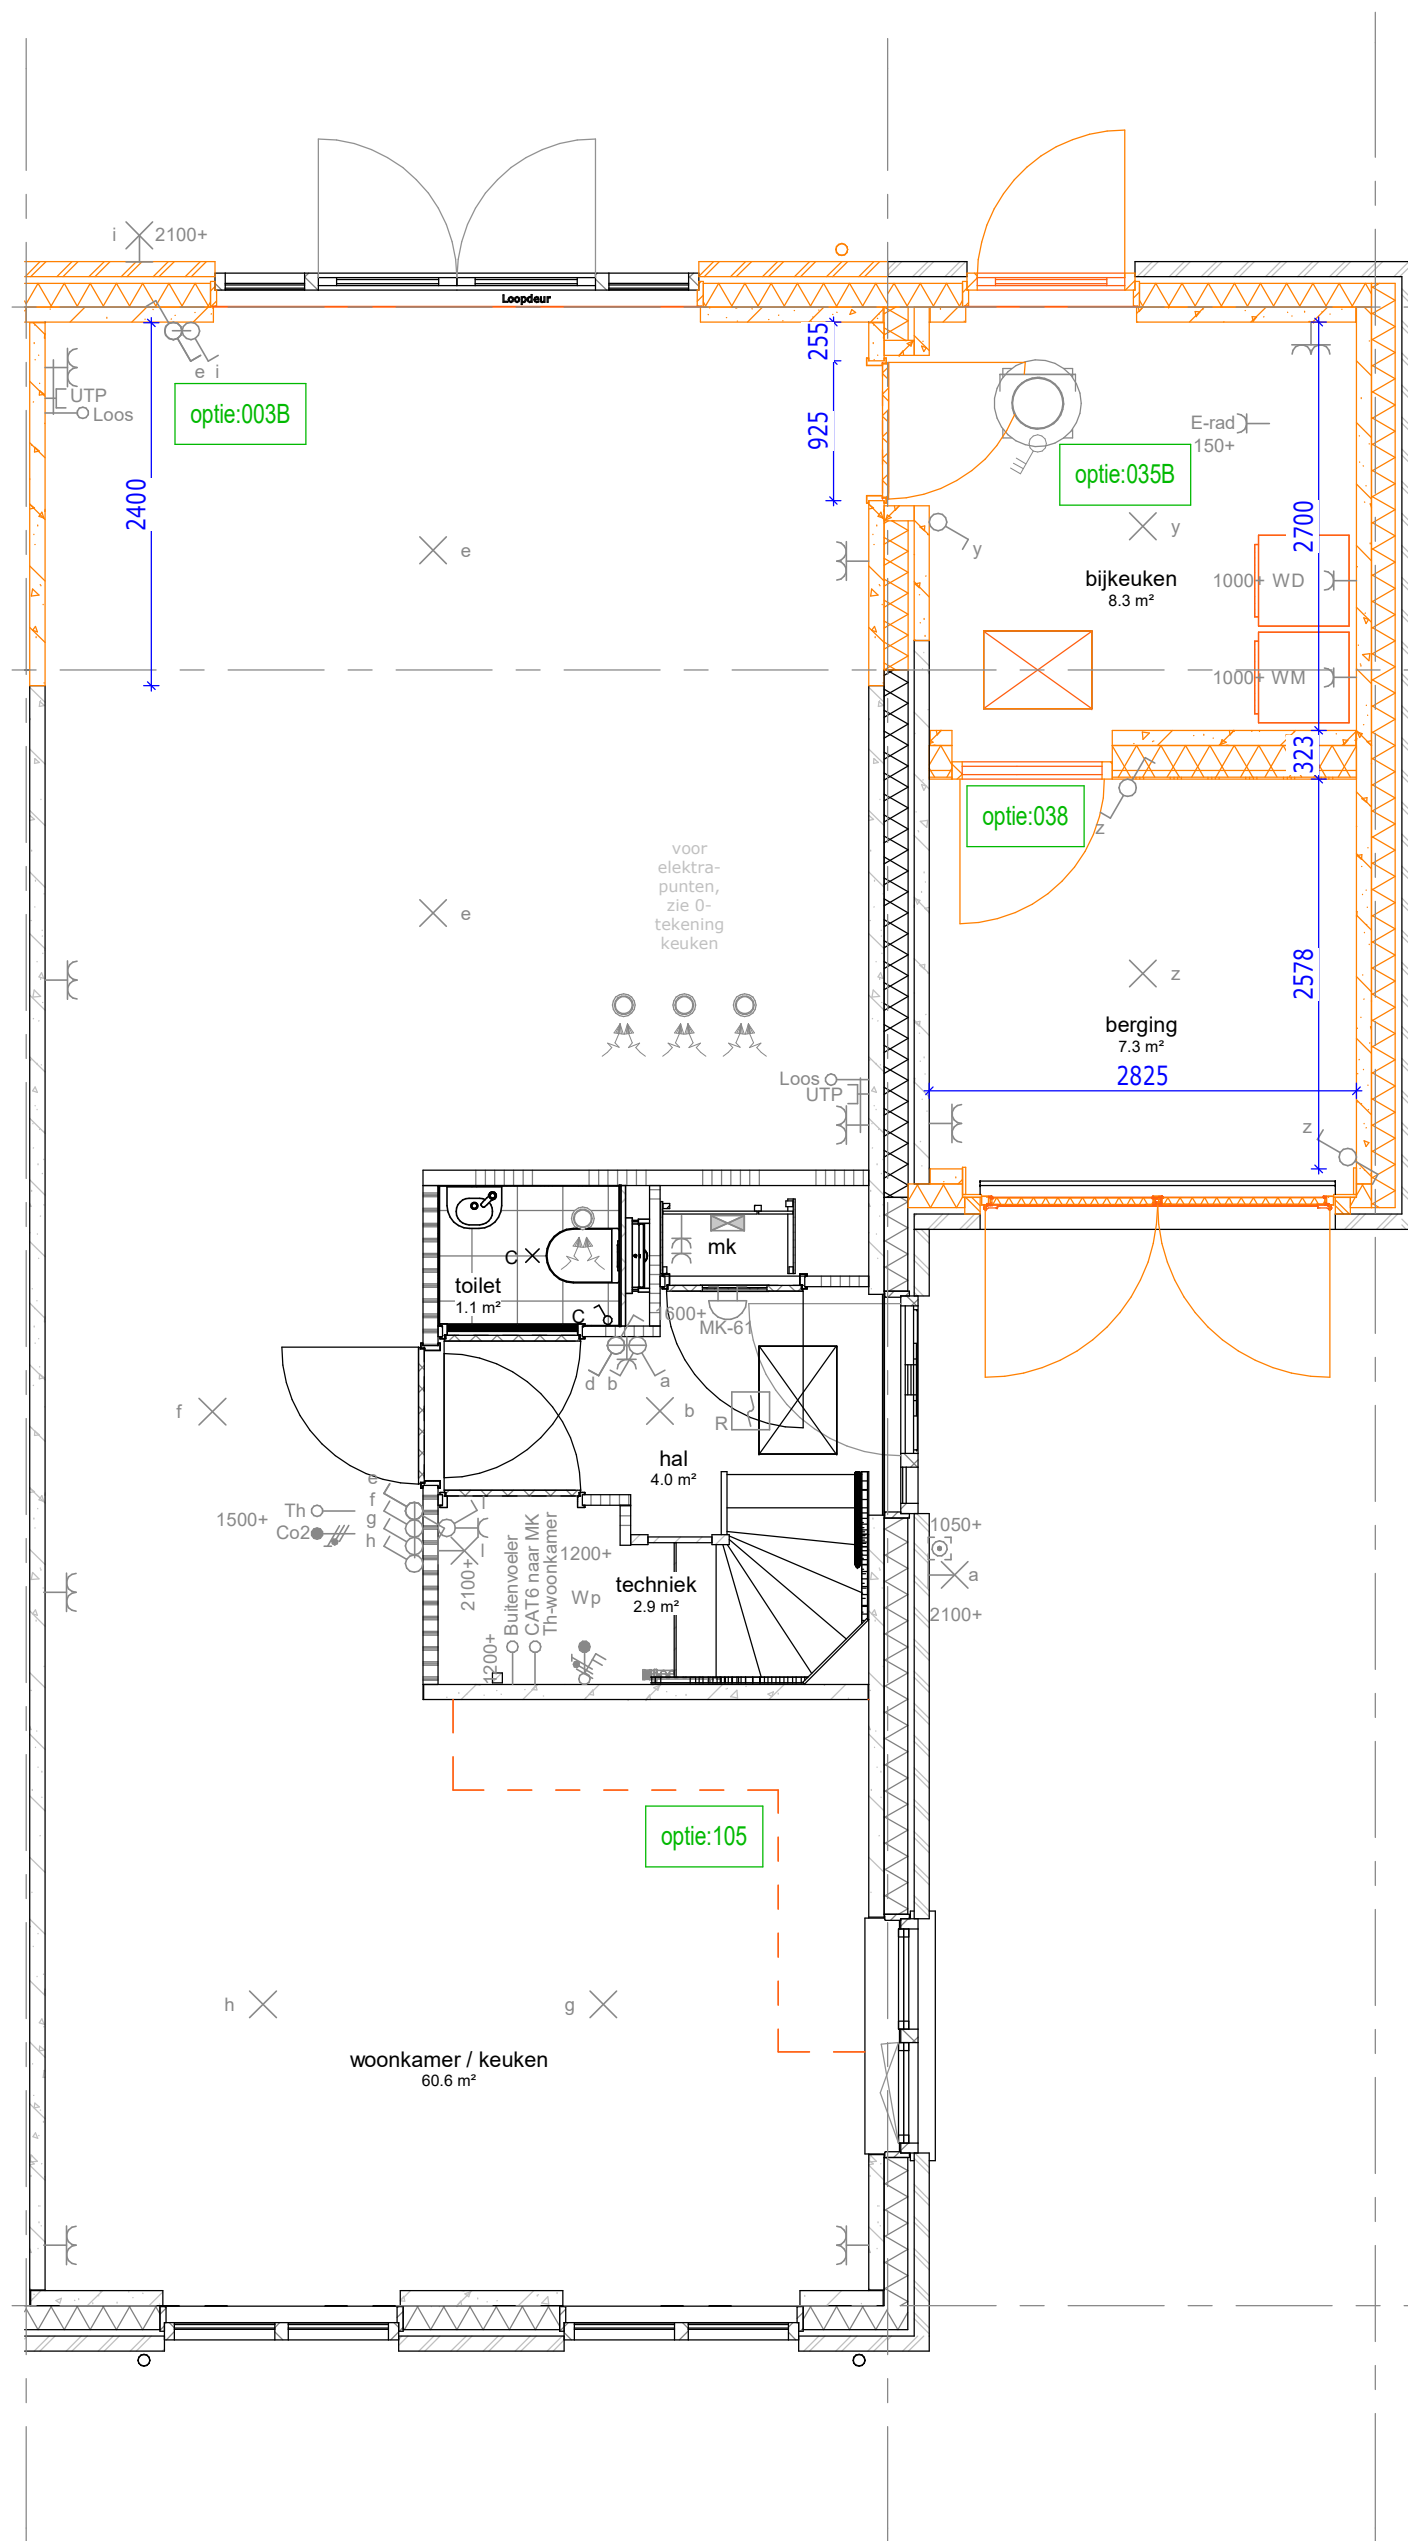

begane grond

003B : Uitbouw achtergevel 2400 mm
035B : Berging indeling met gisloleerde bijkeuken en berging, alleen mogelijk i.c.m. uitbouw 2400mm
038 : Deur naar berging i.c.m. optie studiekamer, bijkeuken of eetkamer
105 : Keuken verplaatsen naar de voorzijde in de woning

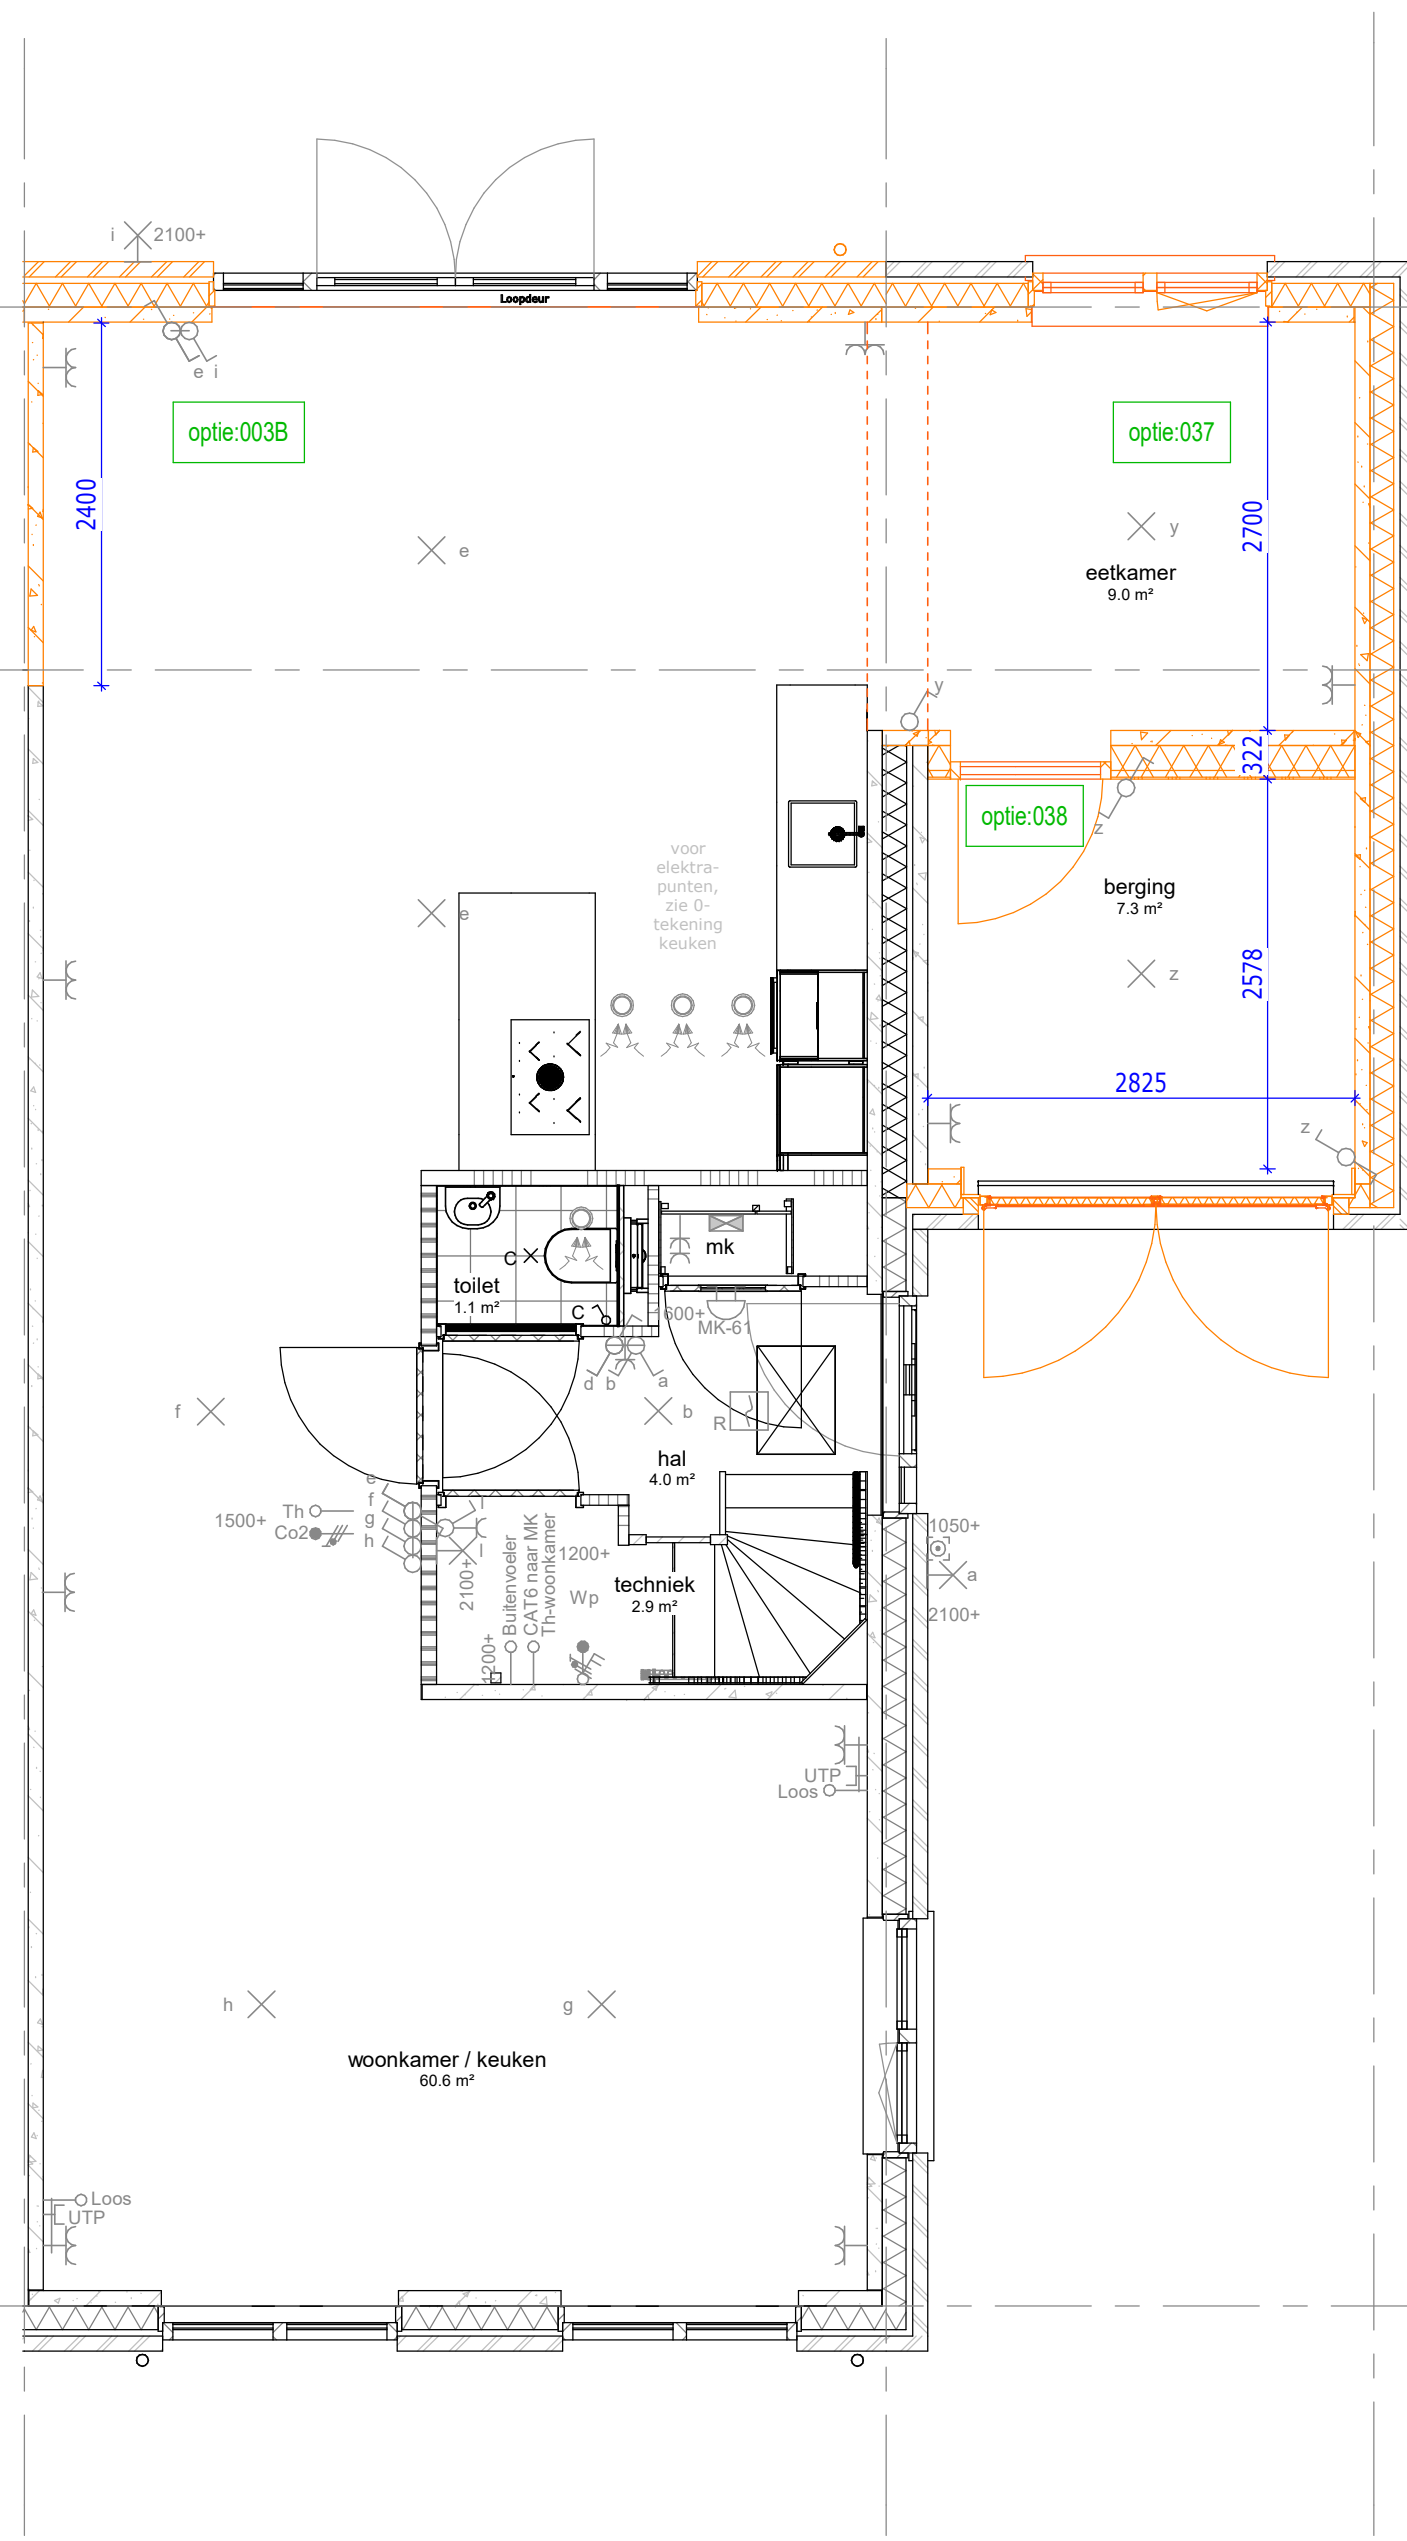

begane grond

003B : Uitbouw achtergevel 2400 mm
037 : Berging indeling met gisloleerde eetkamer en berging, alleen mogelijk i.c.m. uitbouw 2400mm
038 : Deur naar berging i.c.m. optie studiekamer, bijkeuken of eetkamer

Renvooi opties	
	Standaard posities, afmeting etc. conform bouwkundige tekening woning
	Gewijzigde positie, afmeting etc. nadat optie gekozen is
	Nummer verwijzend koperkeuzelijst
	Zone t.b.v. zonnepanelen * Aantallen en posities zijn indicatief

Bouwnummer 242, 252, 254 & 256



De Pas fase 3D
OPTIES - I1 - BG en 1e

werknr.: 11095

tek.nr.: 06.645
schaal: 1:50
formaat: A0 1399
getekend: KP (Trebbe)

datum: 19-12-2024
wijziging:

Trebbe NoordOost B.V.
telefoon: 088 259 00 00
website: www.trebbe.nl

