



2e verdieping

164C : Zolderindeling met slaapkamer, badkamer, berging en technische ruimte, (incl. 1 dakraam wanneer geen dakkapel)

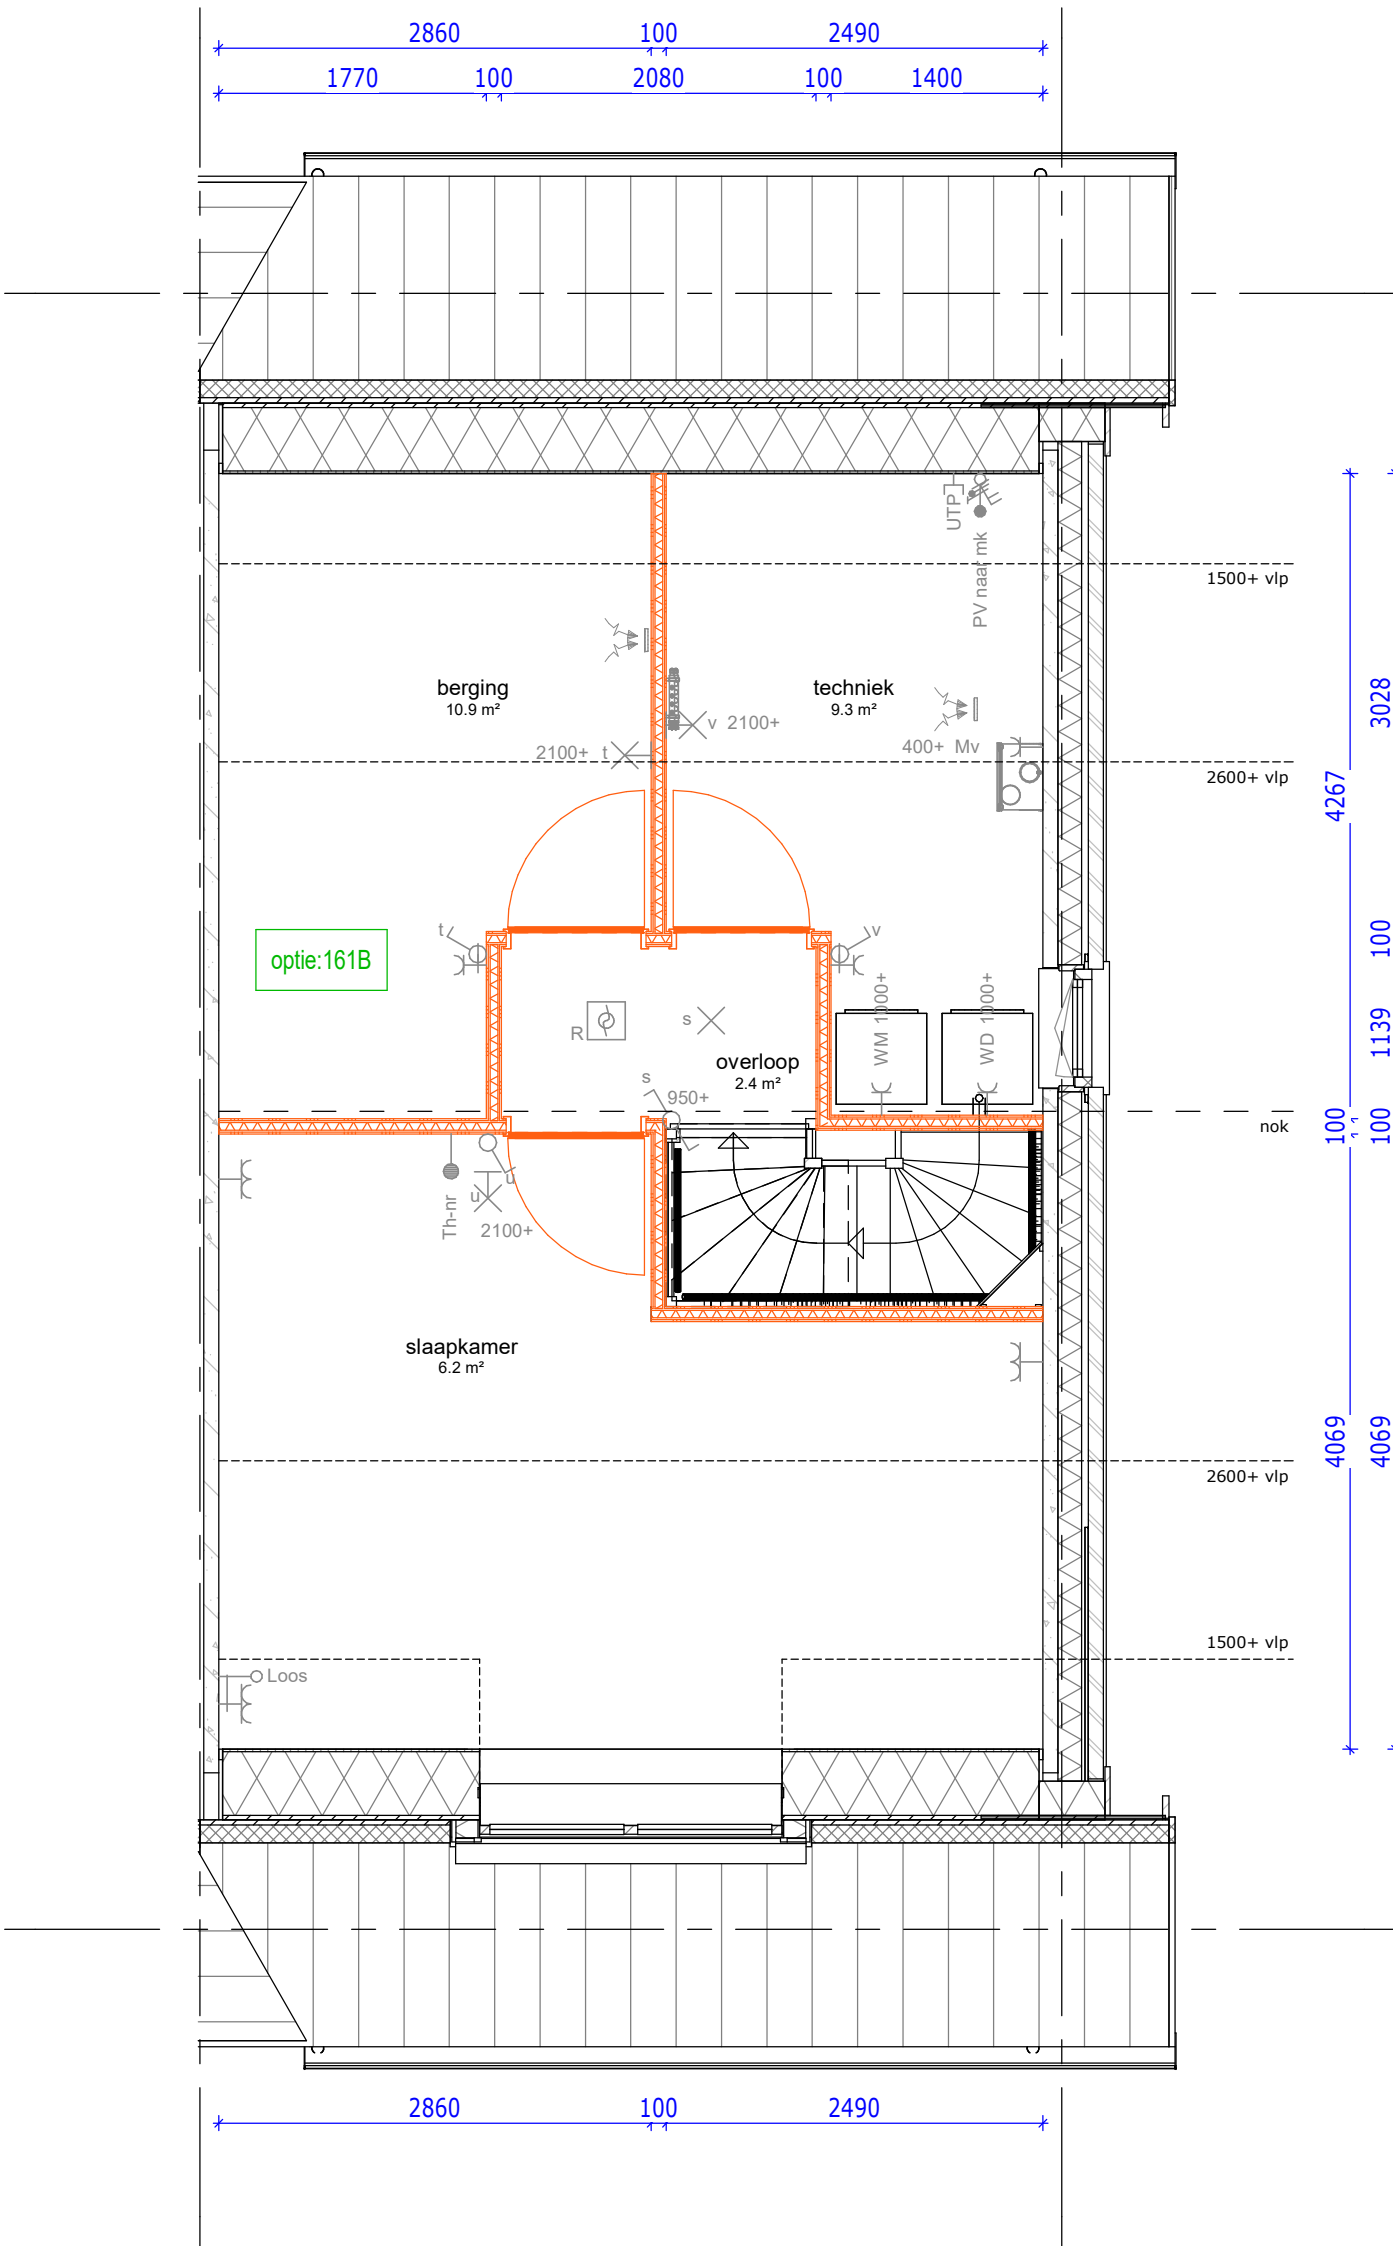

2e verdieping

161B : Zolderindeling met slaapkamer, badkamer, berging en technische ruimte, (incl. 1 dakraam wanneer geen dakkapel)

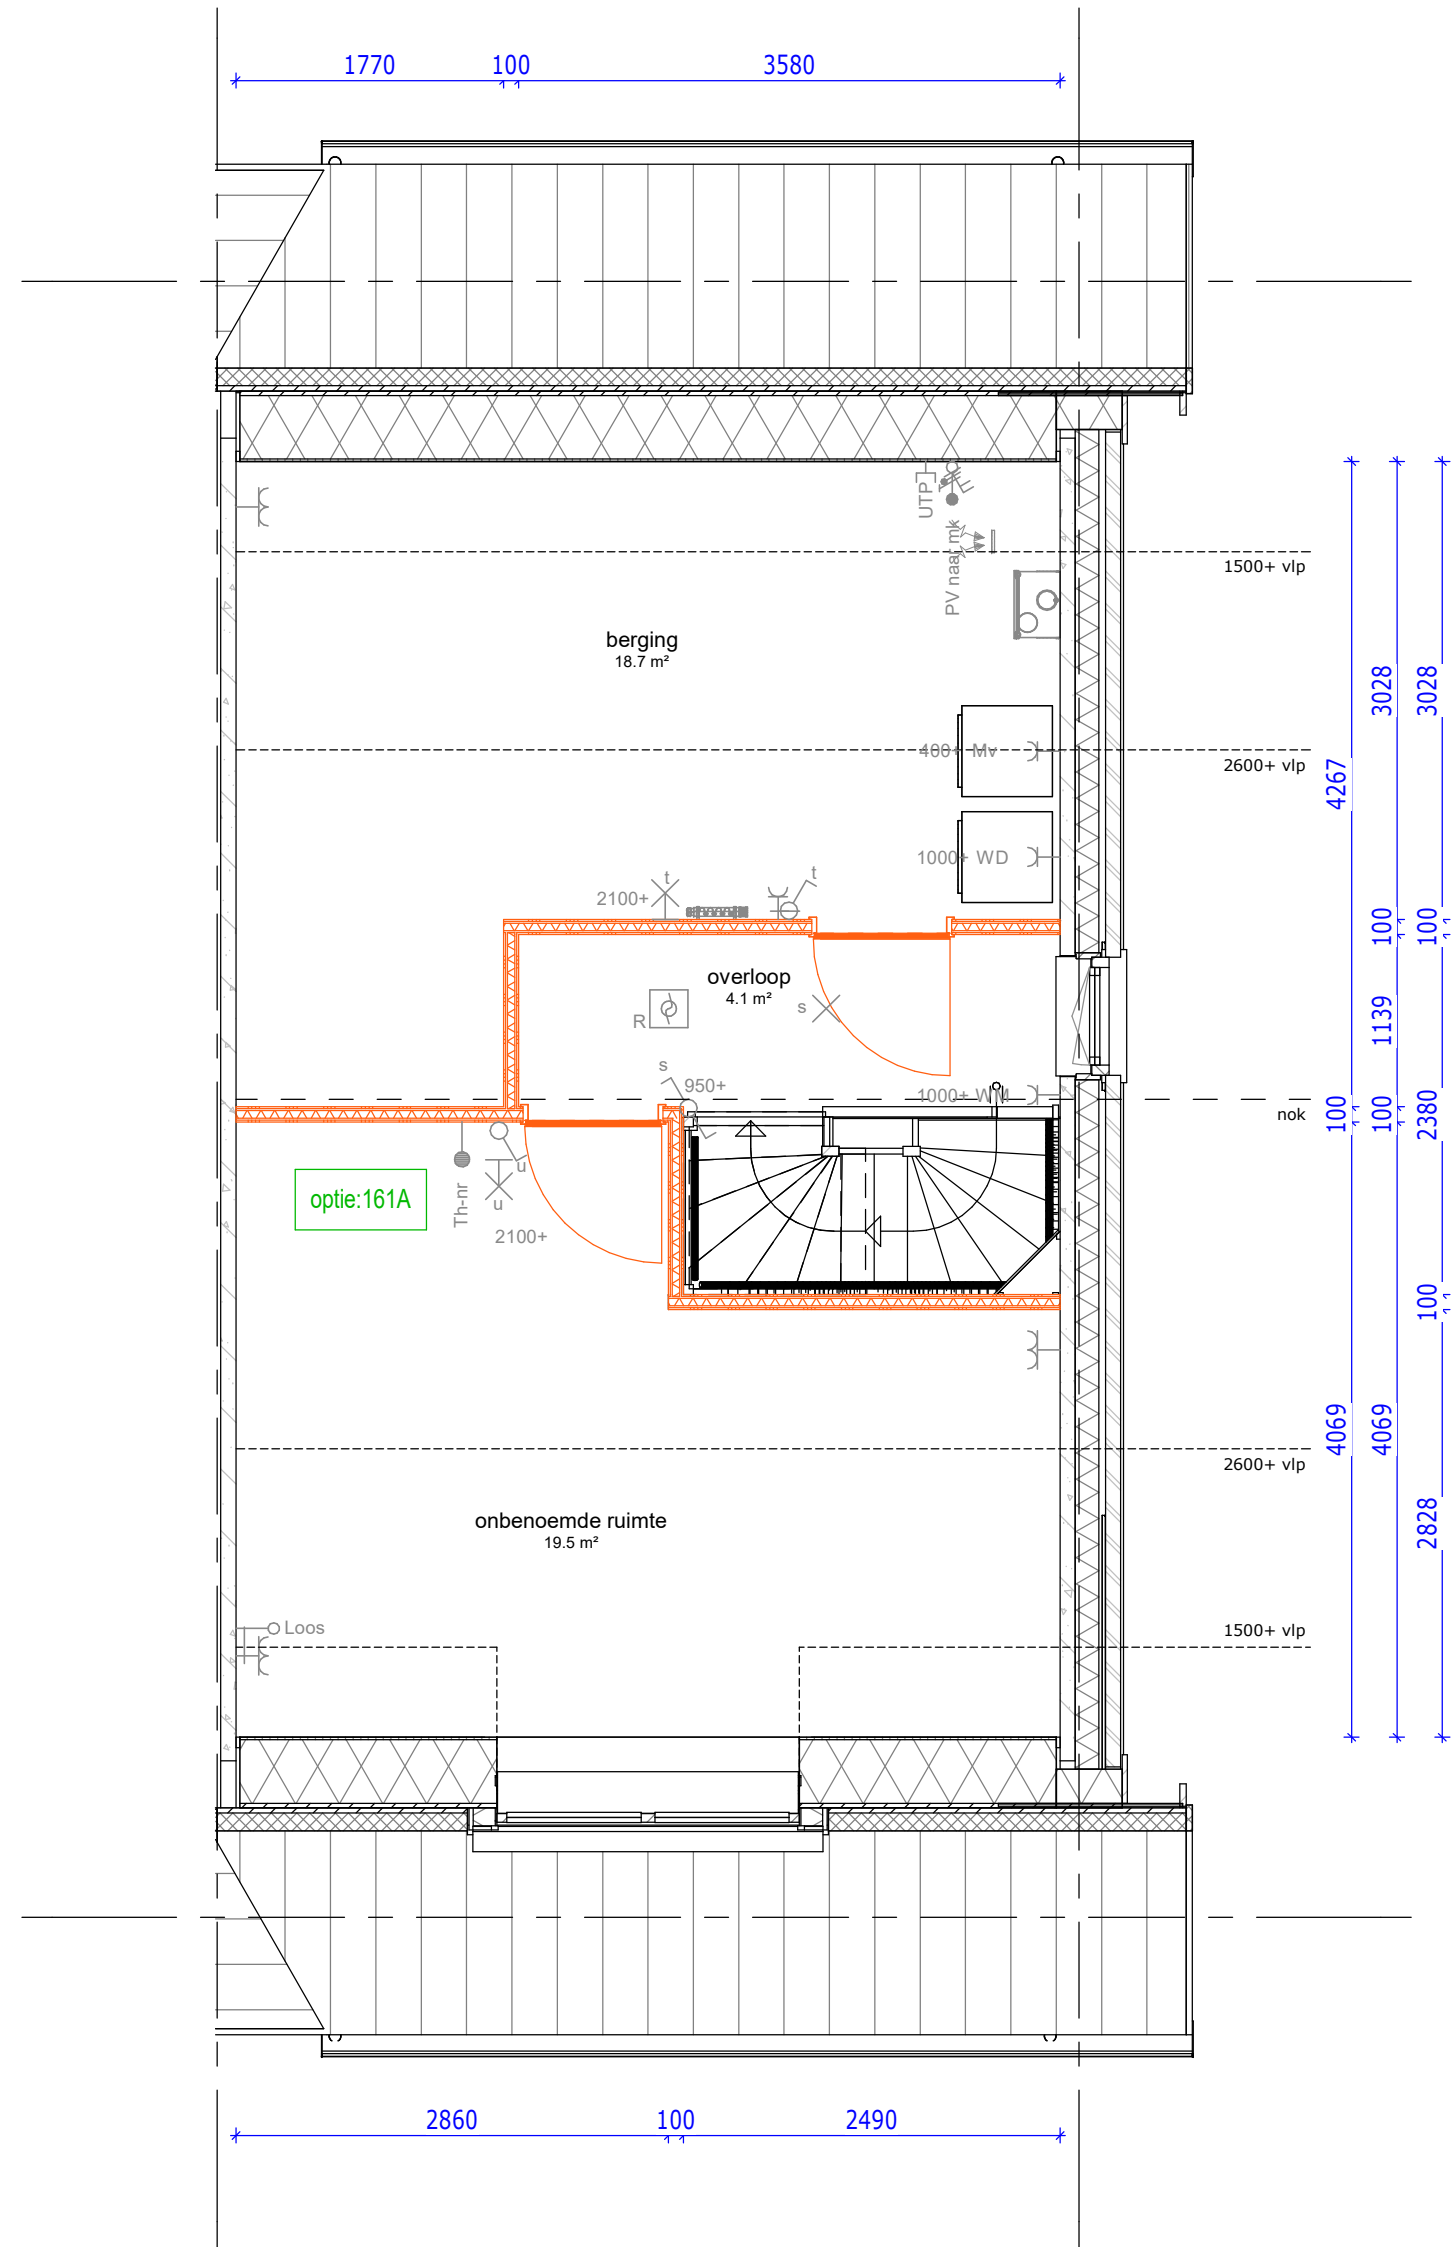

2e verdieping

161A : Zolderindeling met onbenoemde ruimte en berging

Renvooi opties	
	Standaard posities, afmeting etc. conform bouwkundige tekening woning
	Gewijzigde positie, afmeting etc. nadat optie gekozen is
	Nummer verwijzend koperkeuzelijst
	Zone t.b.v zonnepanelen * Aantallen en posities zijn indicatief

Bouwnummer 242, 252, 254 & 256



De Pas fase 3D  
OPTIES - I1 - 2e

tek.nr.: 06.646  
schaal: 1:50  
formaat: A1  
getekend: KP (Trebbe)

datum: 19-12-2024  
wijziging:

Trebbe NoordOost B.V.

telefoon: 088 259 00 00  
website: www.trebbe.nl

