





026 : Berging isoleren, incl. dubbele metalen deuren

voorgevel

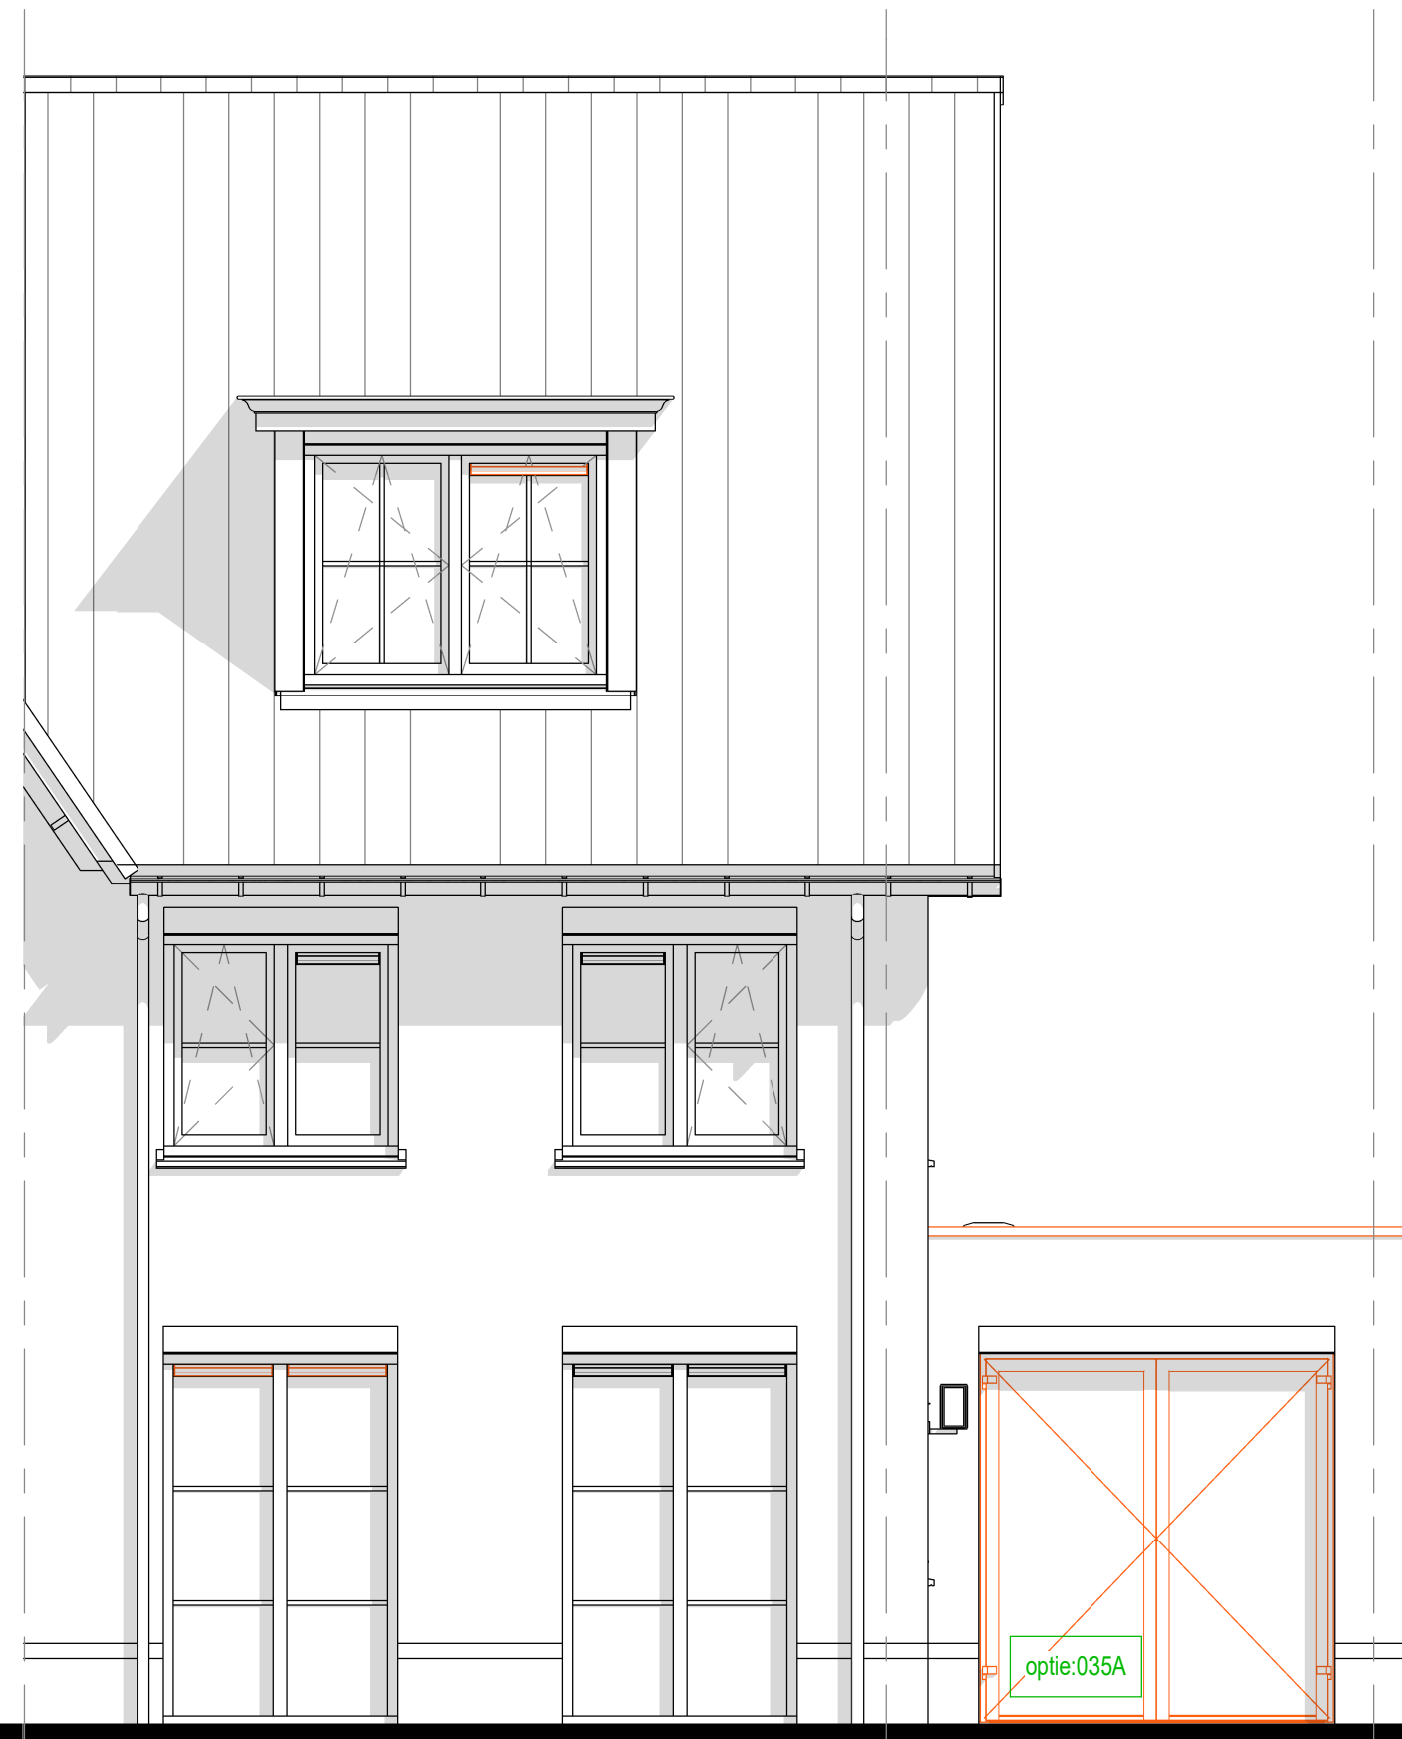


035A : Berging indeling met geïsoleerde studieruimte en berging, alleen mogelijk i.c.m. uitbouw 2400mm

voorgevel

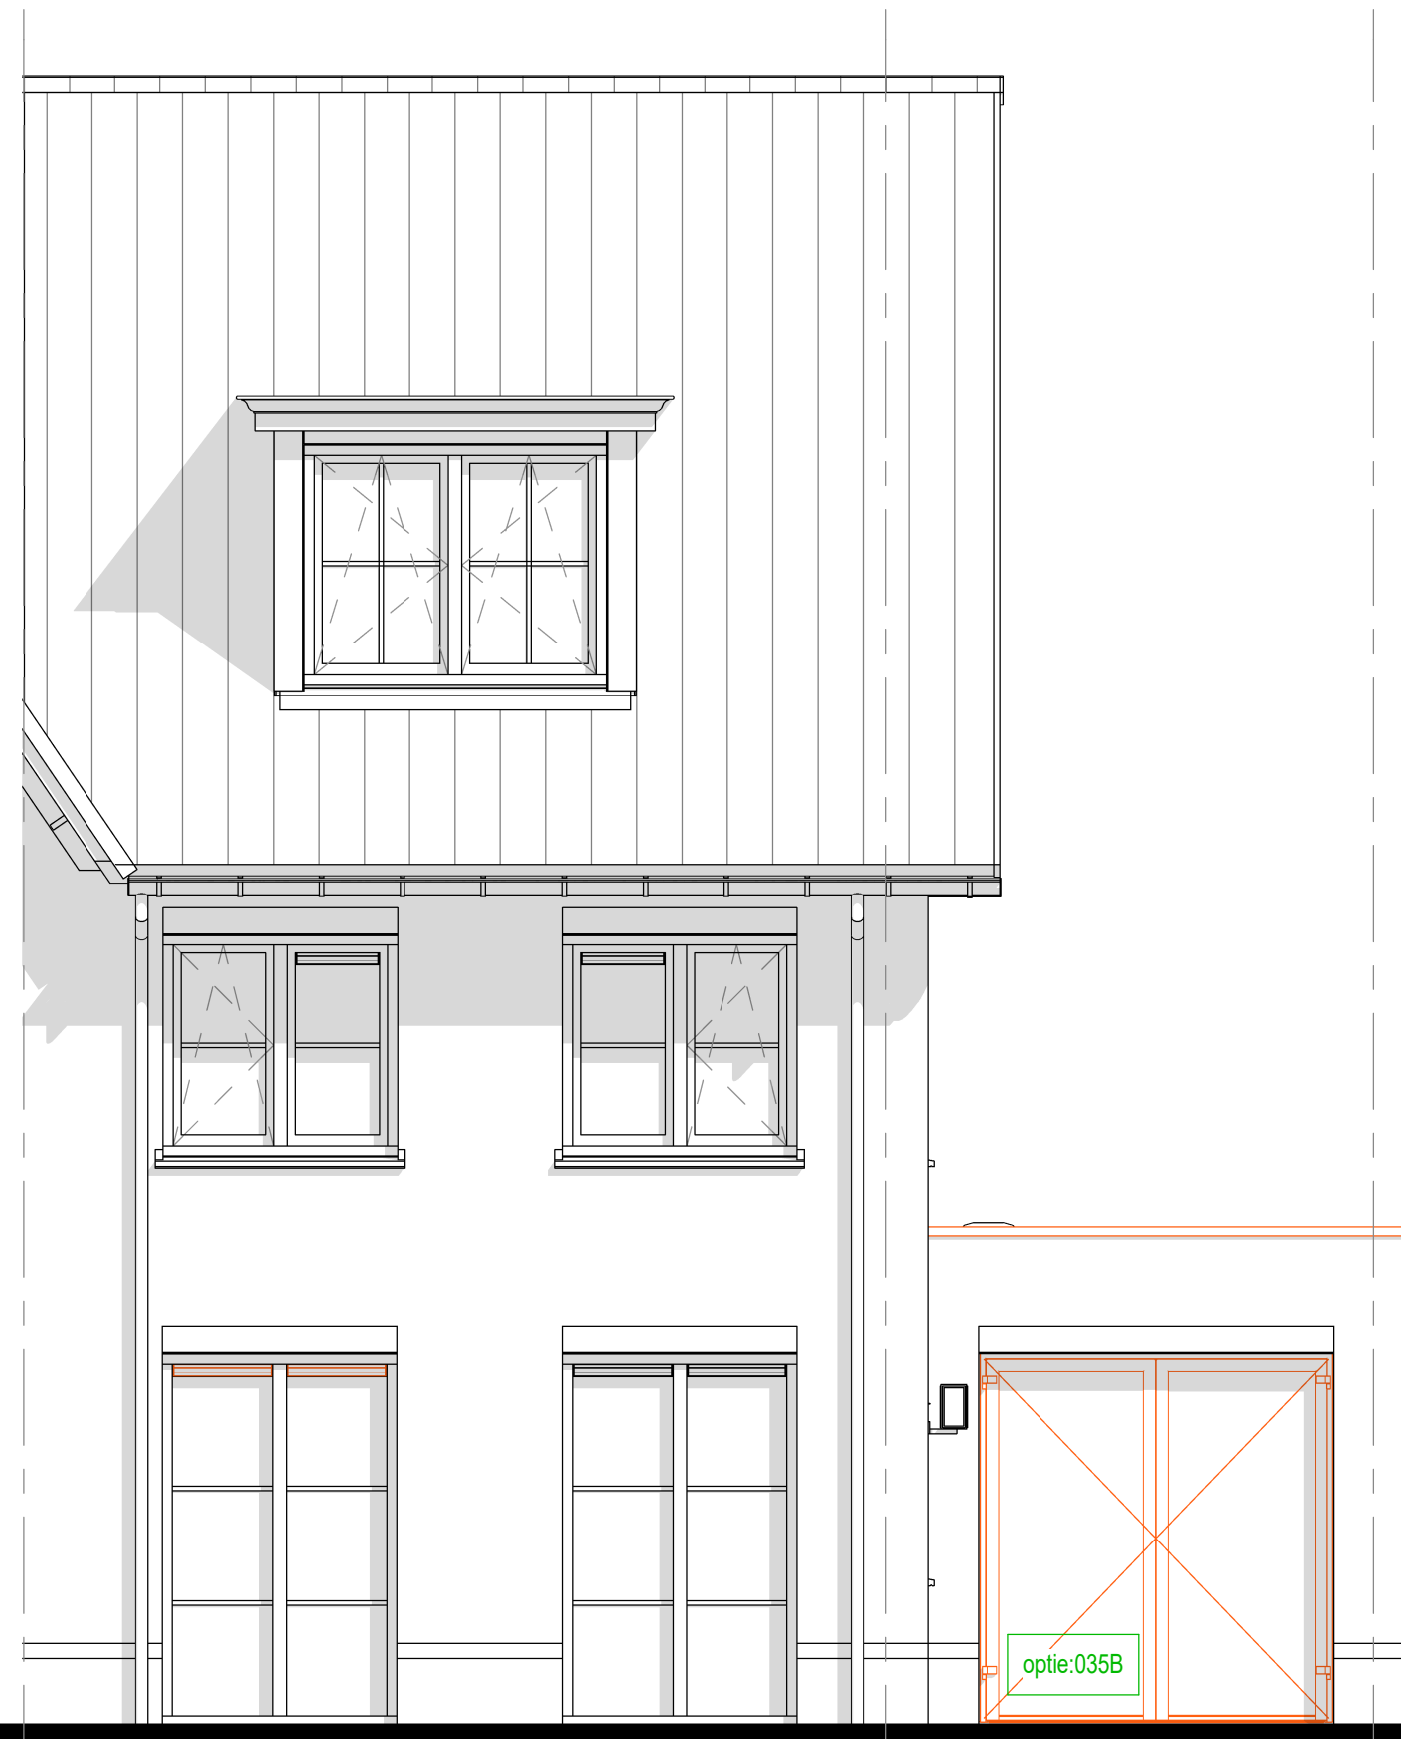

035B : Berging indeling met geïsoleerde bijkeuken en berging, alleen mogelijk i.c.m. uitbouw 2400mm

voorgevel

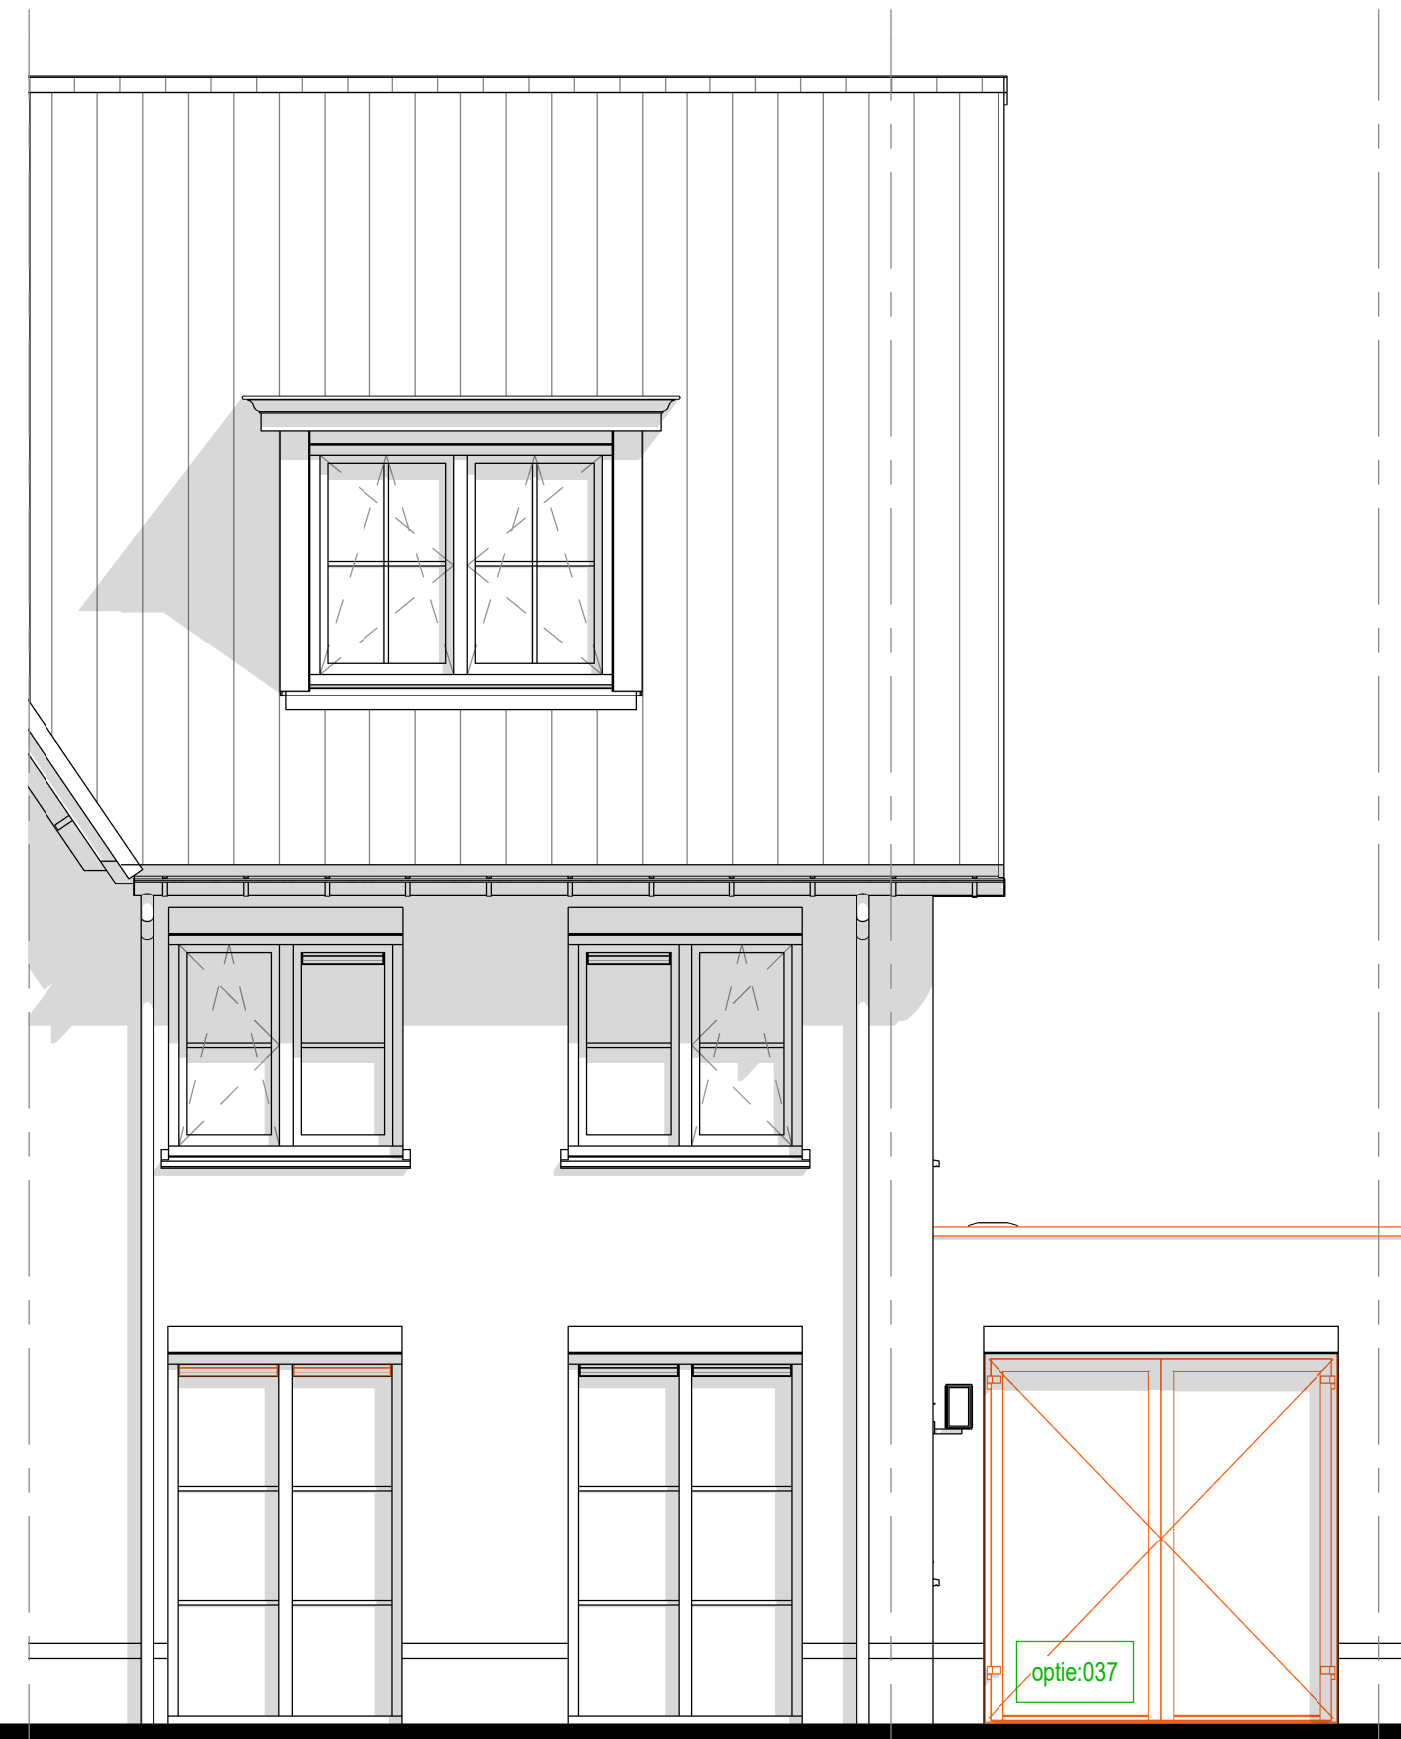

037 : Berging indeling met geïsoleerde eetkamer en berging, alleen mogelijk i.c.m. uitbouw 2400mm

voorgevel



001B : Uitbouw achtergevel 1200 mm

achtergevel



003B : Uitbouw achtergevel 2400 mm
008A : Lichtstraat afm. 1000x3880mm

achtergevel



003B : Uitbouw achtergevel 2400 mm
035A : Berging indeling met geïsoleerde studieruimte en berging, alleen mogelijk i.c.m. uitbouw 2400mm

achtergevel



003B : Uitbouw achtergevel 2400 mm
035B : Berging indeling met geïsoleerde bijkeuken en berging, alleen mogelijk i.c.m. uitbouw 2400mm

achtergevel



003B : Uitbouw achtergevel 2400 mm
037 : Berging indeling met geïsoleerde eetkamer en berging, alleen mogelijk i.c.m. uitbouw 2400mm

achtergevel

Renvooi opties	
	Standaard posities, afmeting etc. conform bouwkundige tekening woning
	Gewijzigde positie, afmeting etc. nadat optie gekozen is
	Nummer verwijzend koperkeuzelijst
	Zone t.b.v zonnepanelen * Aantallen en posities zijn indicatief

Bouwnummer 242, 252, 254 & 256



De Pas fase 3D
OPTIES - I1 - Gevels

tek.nr.: 06.648
schaal: 1:50
formaat: A1 1261
getekend: KP (Trebbe)

datum: 19-12-2024
wijziging:

Trebbe NoordOost B.V.

telefoon: 088 259 00 00
website: www.trebbe.nl

