



1e verdieping

144A : Vergroten badkamer (met ca. 500 mm)
164W : Zolderindeling met slaapkamer, badkamer en technische ruimte en orberoemde ruimte incl. 1 dakraam

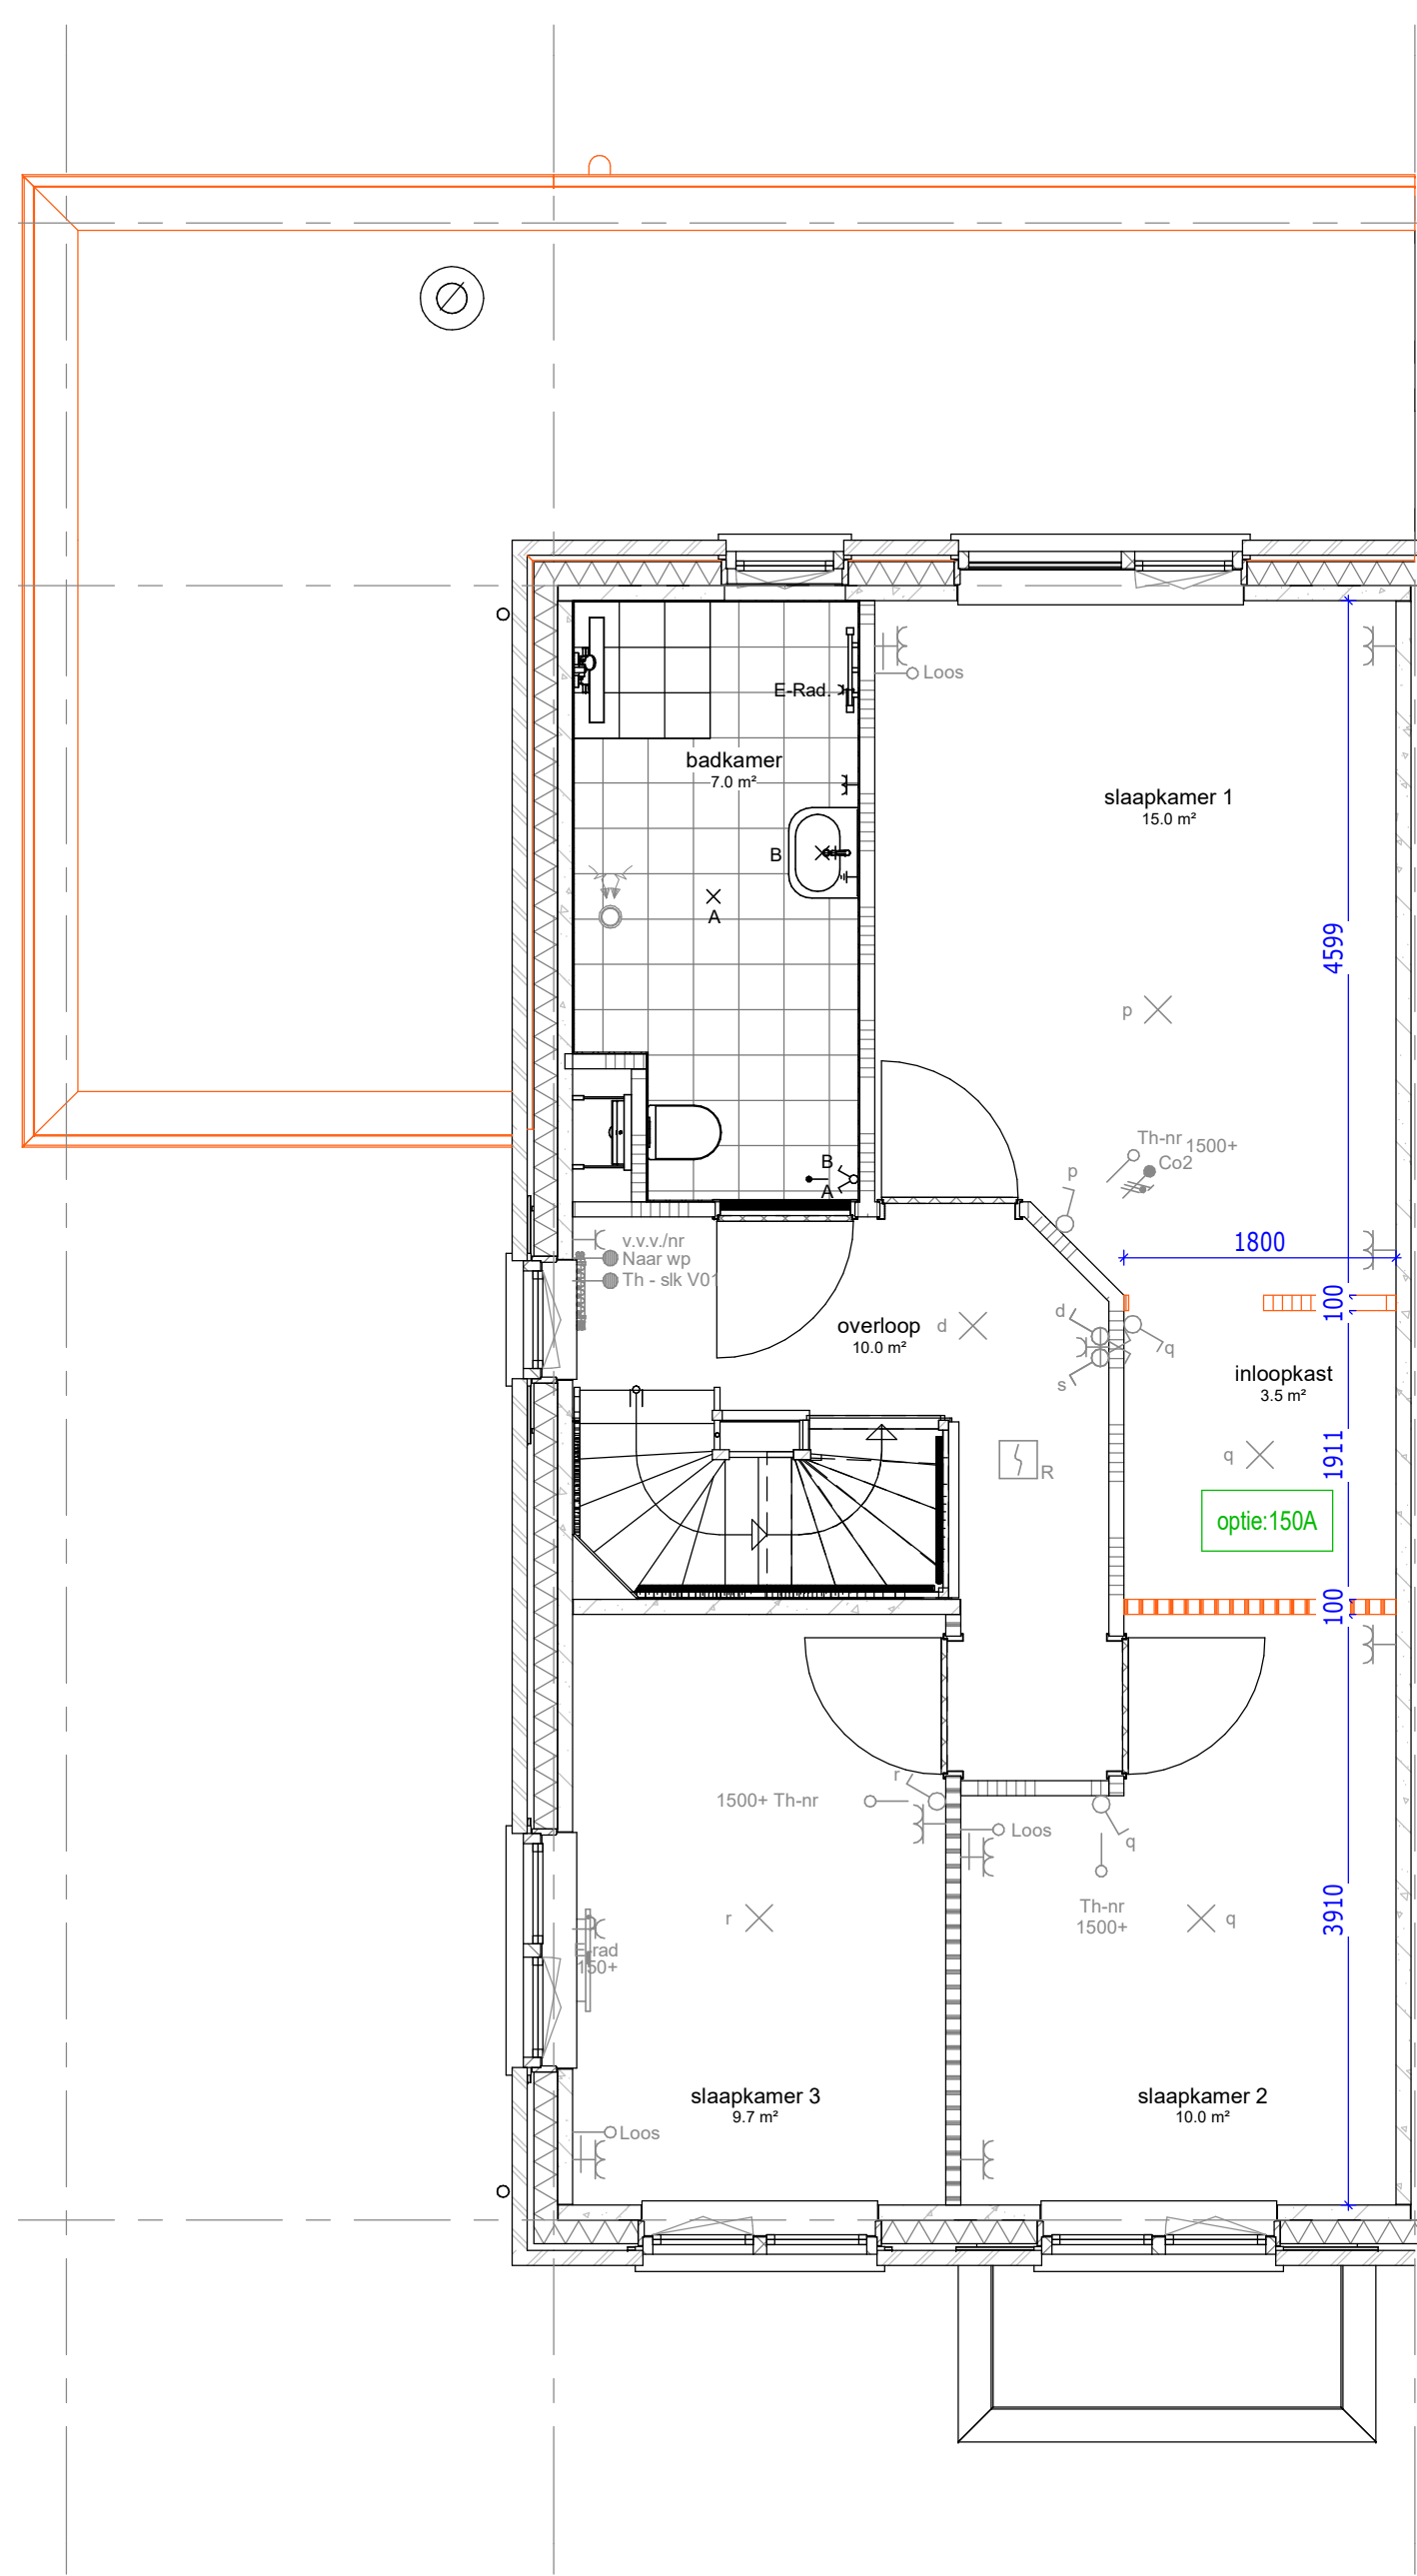


1e verdieping

150A : Inloopkast t.b.v. slaapkamer achtergevel

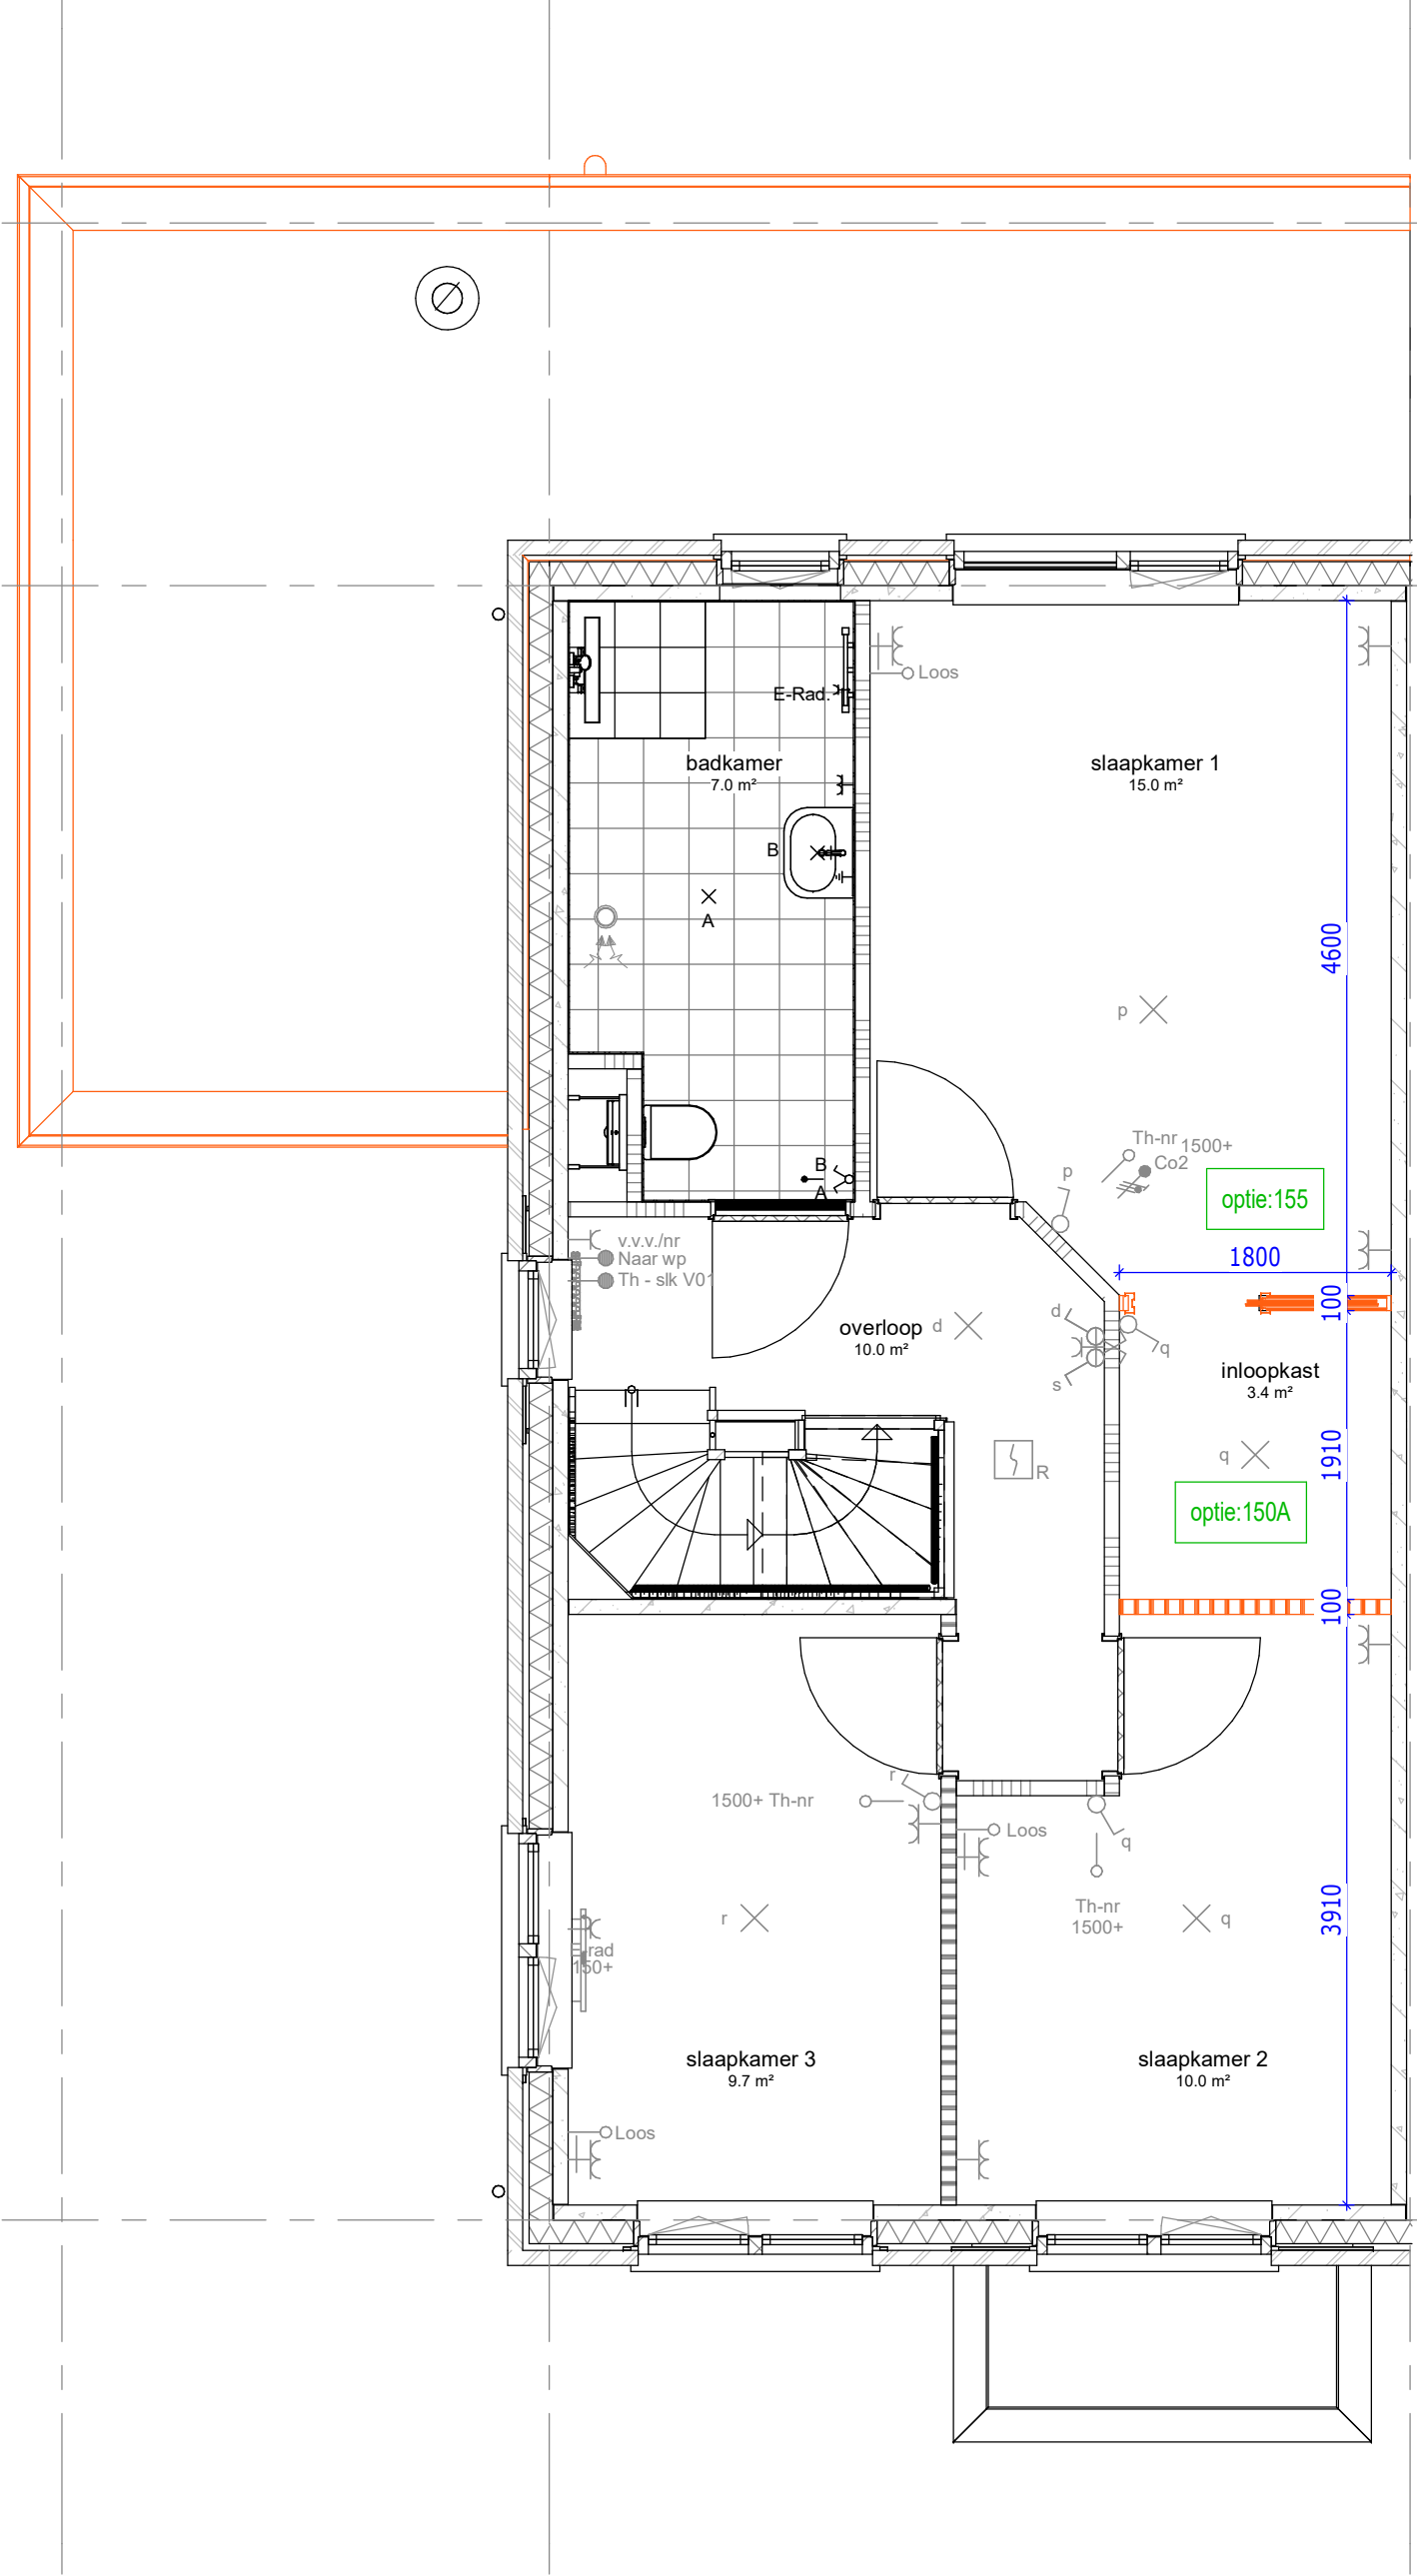


1e verdieping

150A : Inloopkast t.b.v. slaapkamer achtergevel
155 : Schuifdeursysteem incl. Softclose i.c.m. optie inloopkast

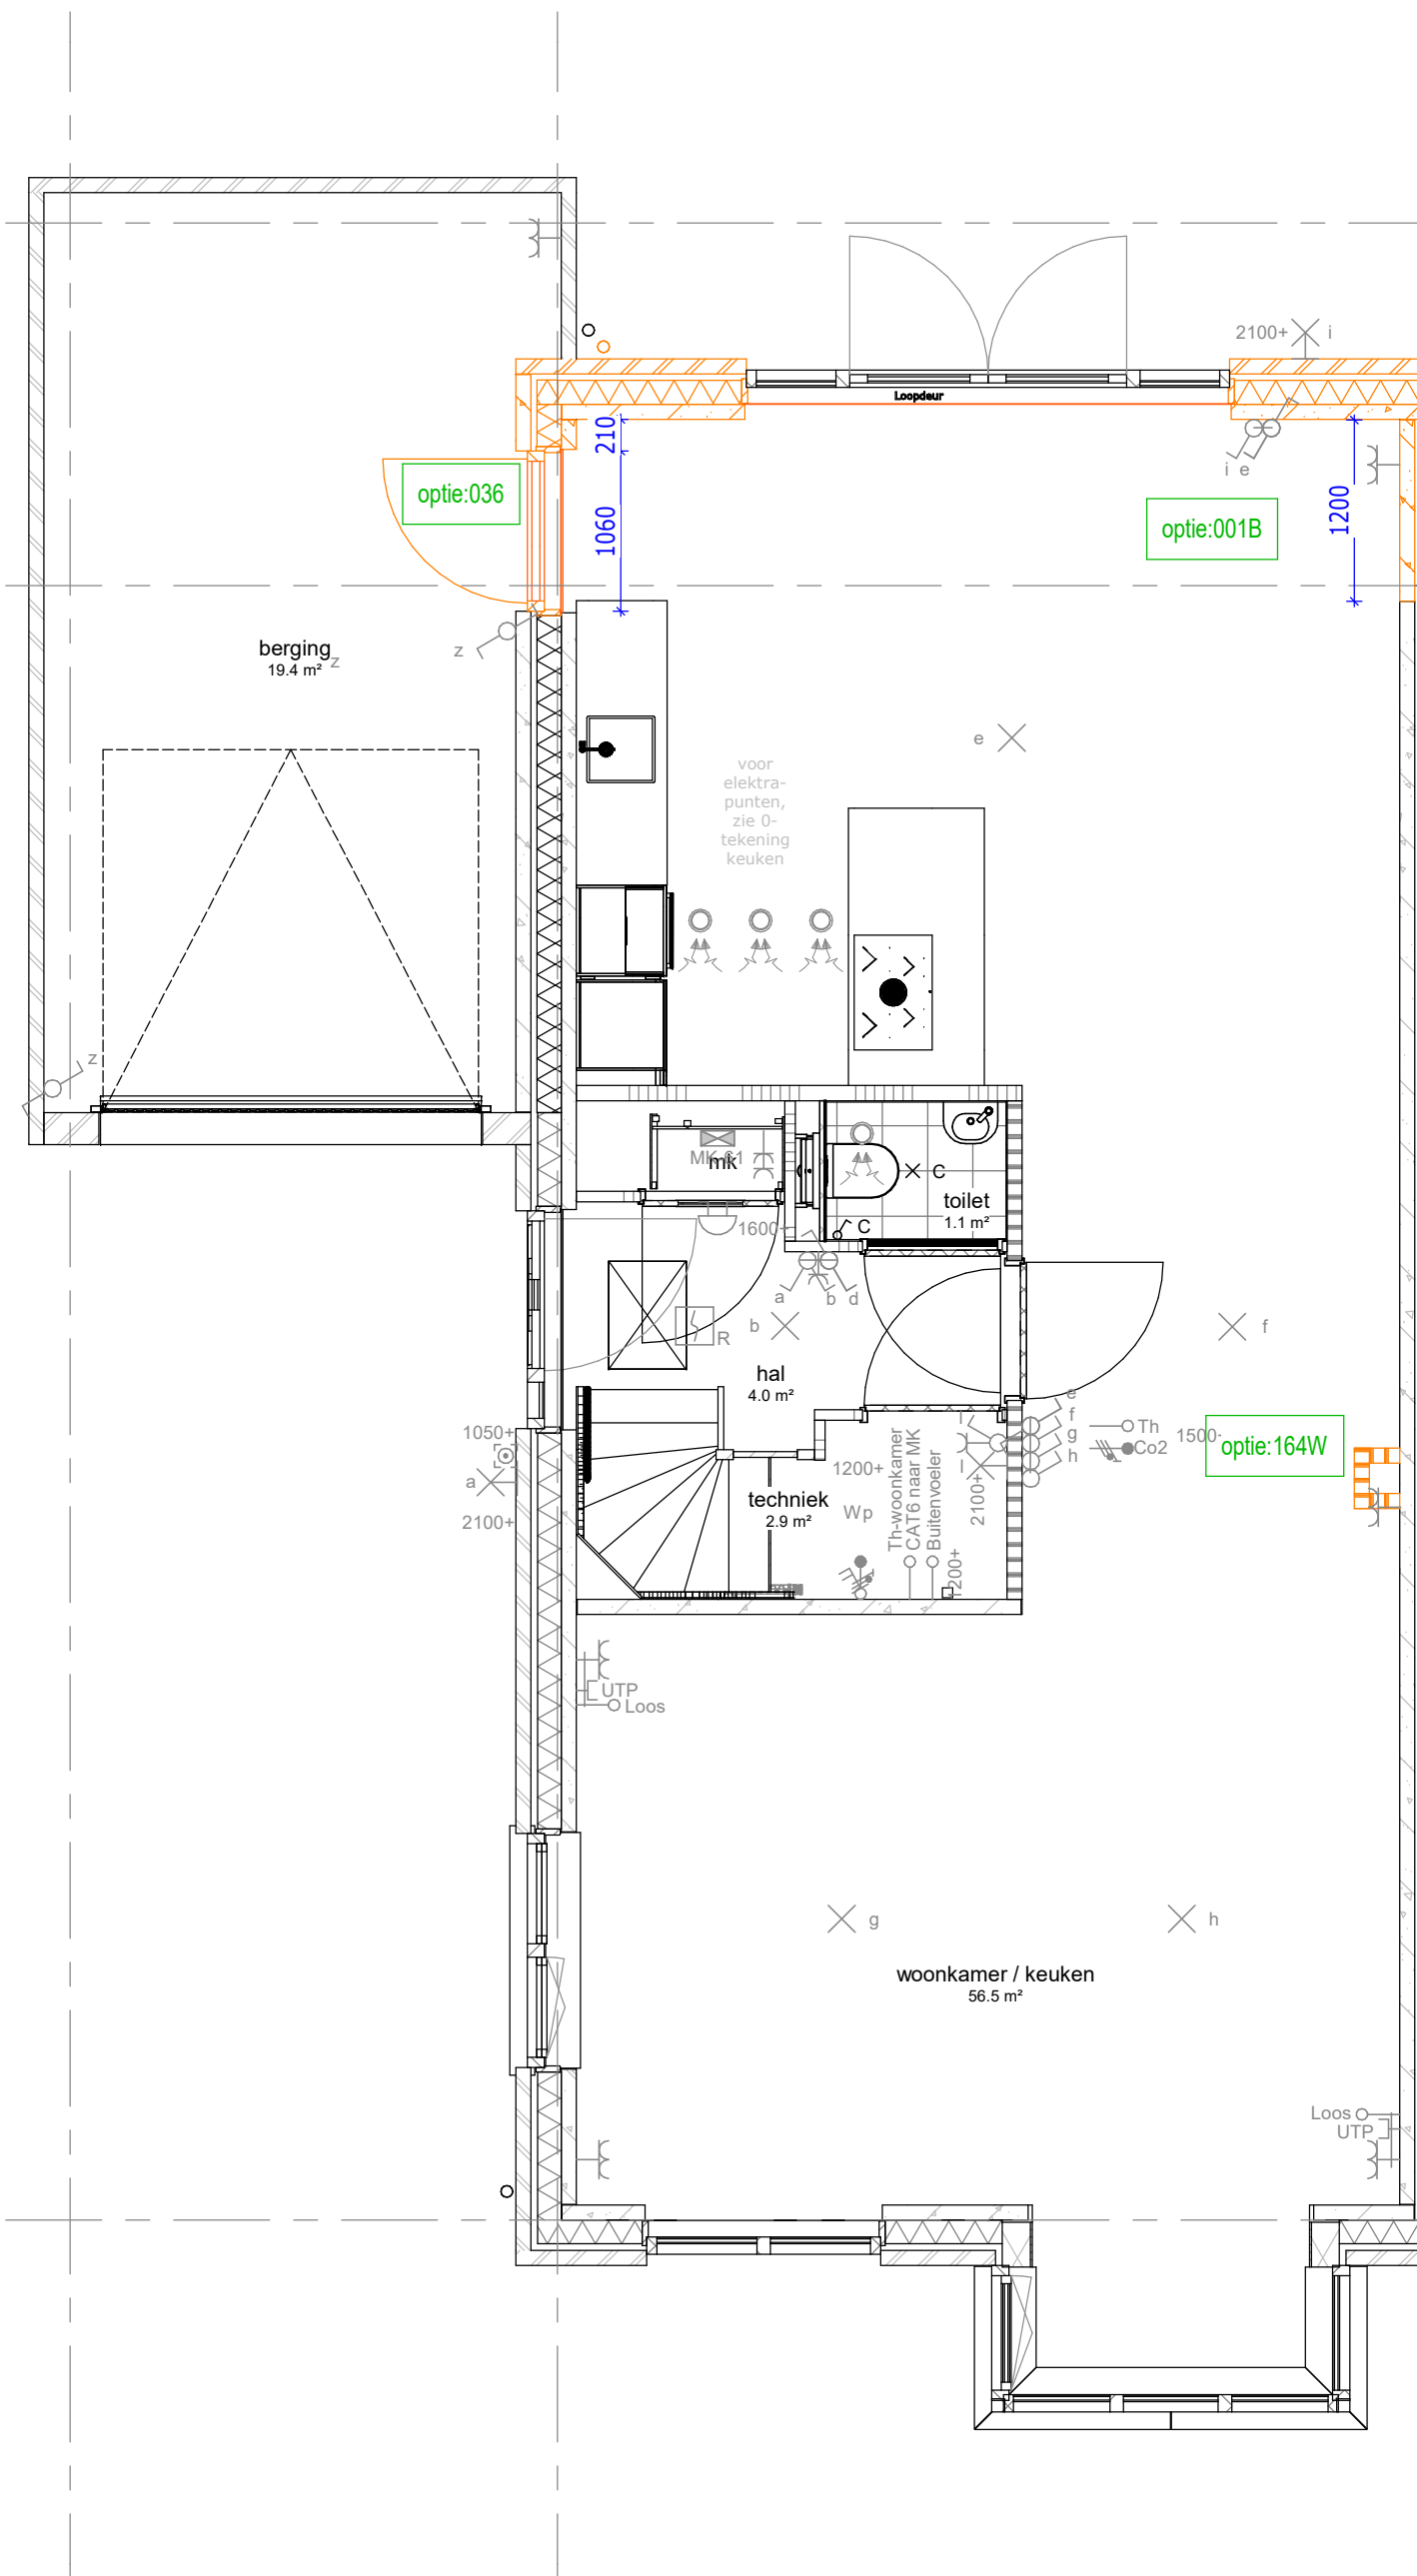


begane grond

001B : Uitbouw achtergevel 1200 mm
036 : Deur tussen woning en berging
164W : Zolderindeling met slaapkamer, badkamer en technische ruimte en orberoemde ruimte incl. 1 dakraam

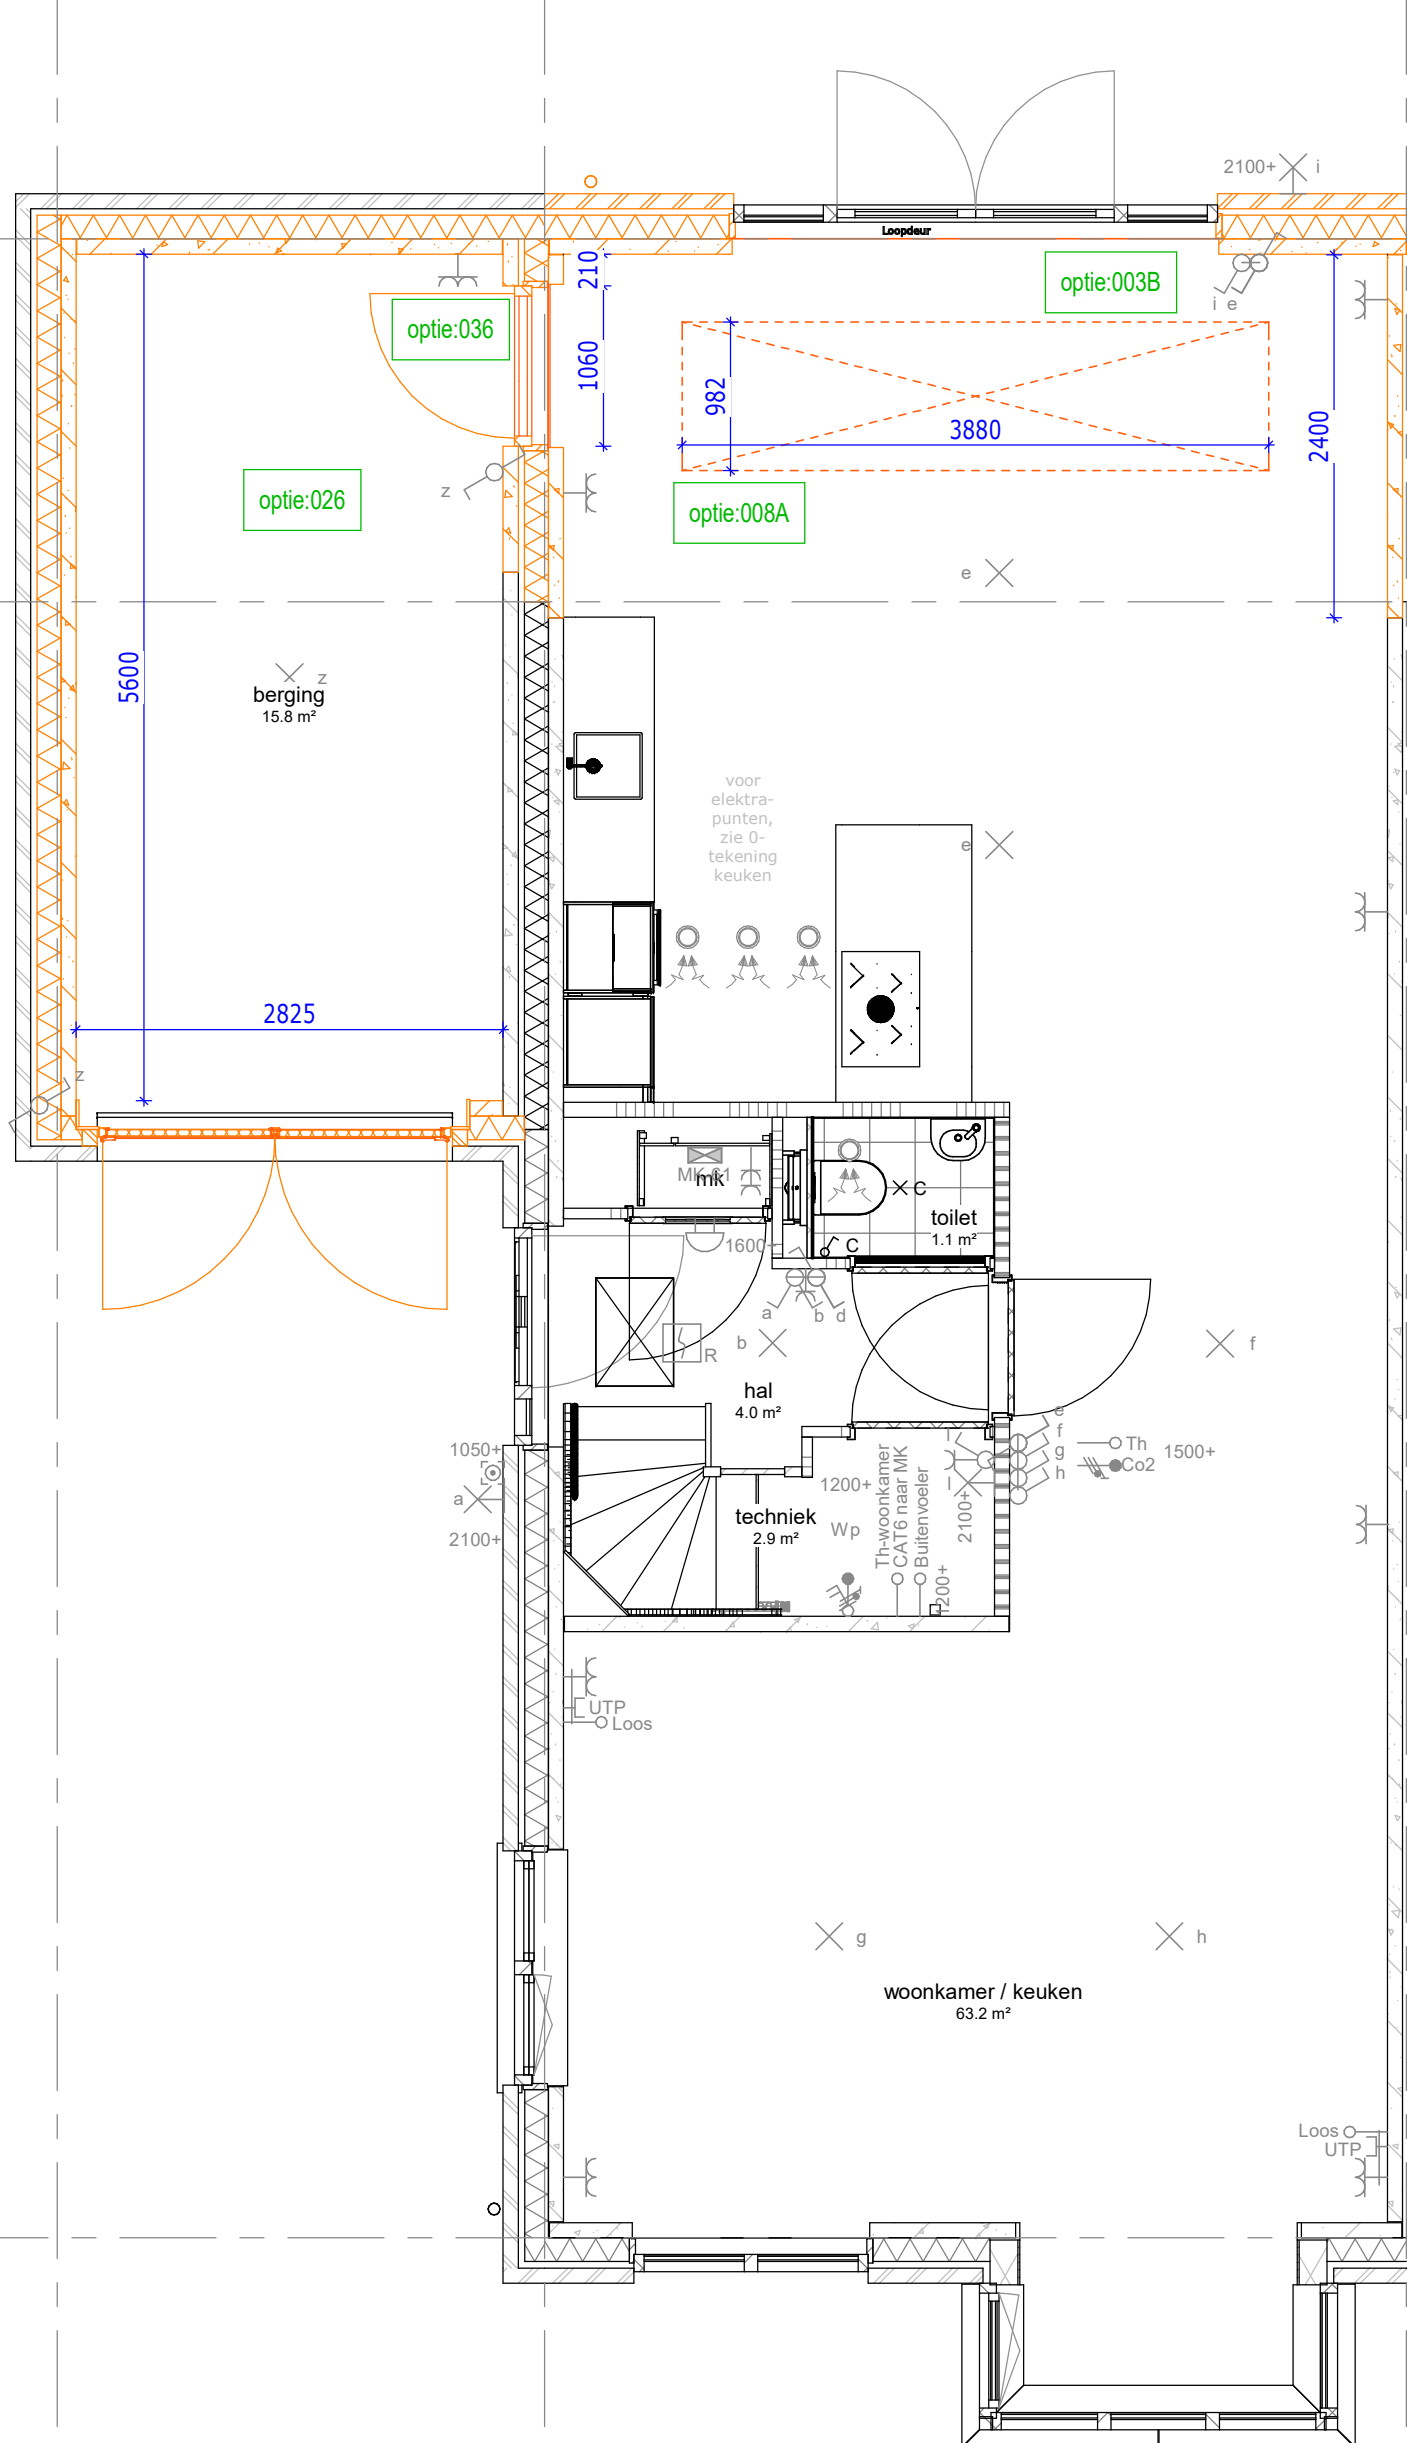


begane grond

003B : Uitbouw achtergevel 2400 mm
003A : Lichtstraat afm. 1000x3800mm
036 : Berging isoleren, incl. dubbele metalen deuren
038 : Deur tussen woning en berging

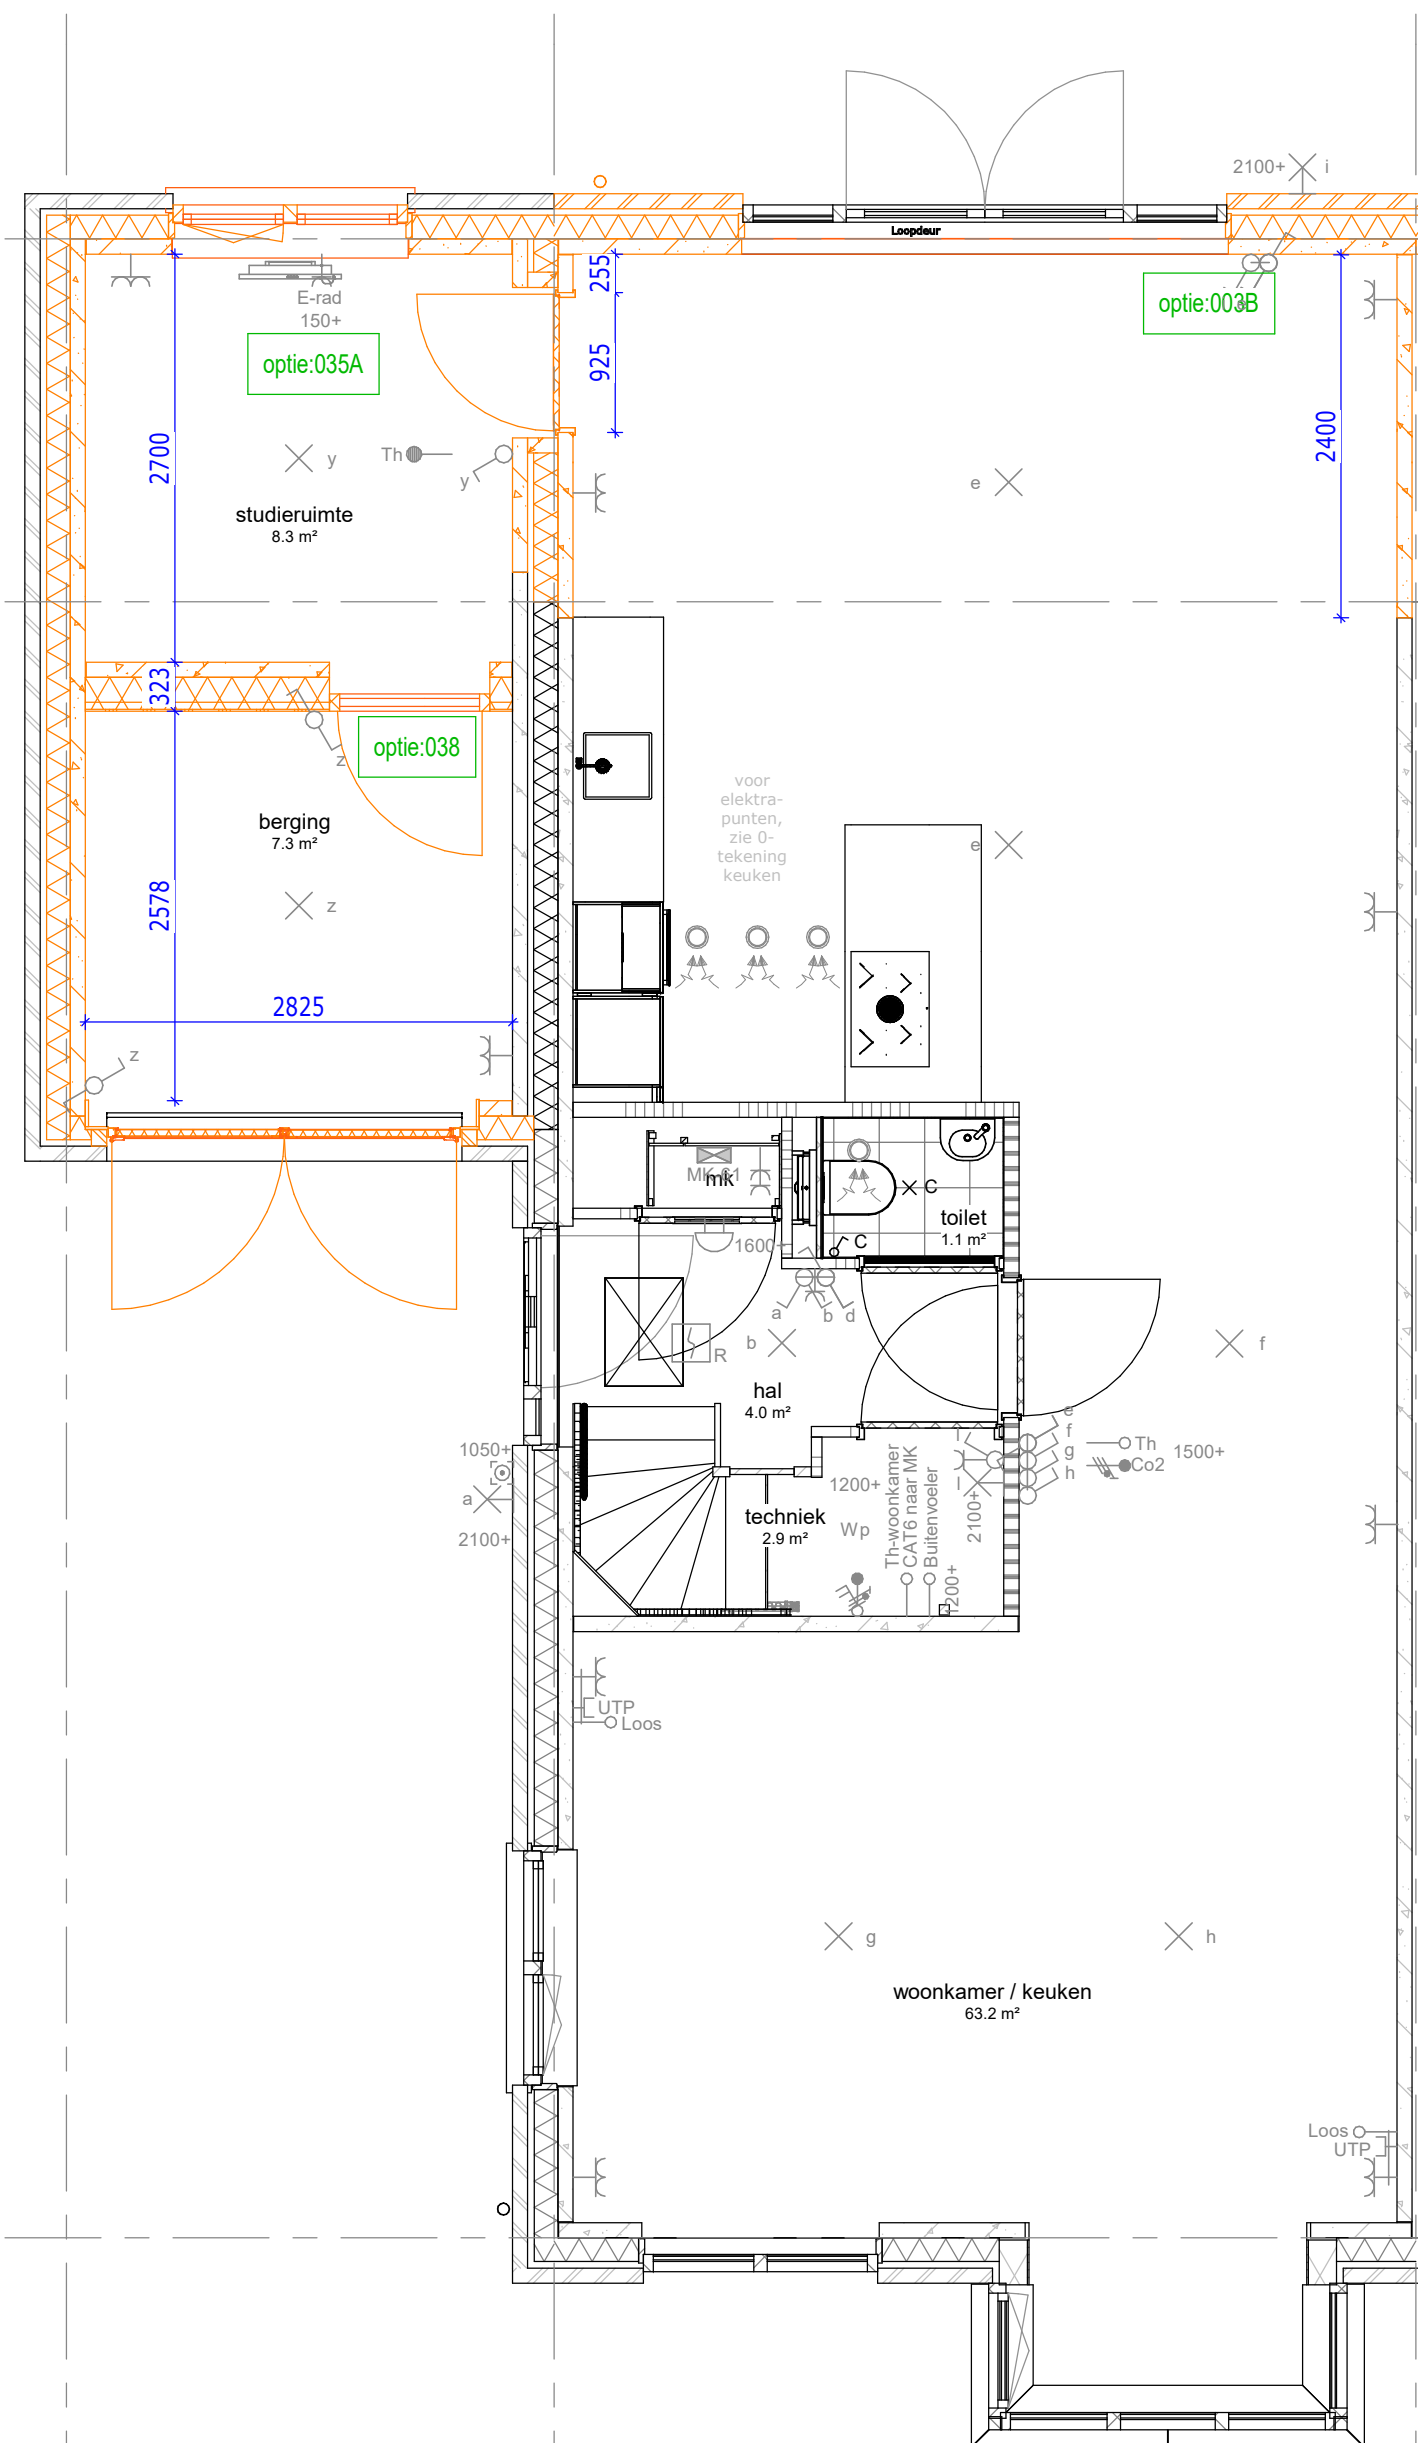


begane grond

003B : Uitbouw achtergevel 2400 mm
003A : Berging indeling met geïsoleerde studieruimte en berging, alleen mogelijk i.c.m. uitbouw 2400mm
038 : Deur naar berging i.c.m. optie studiekamer, bijkeuken of eekamer

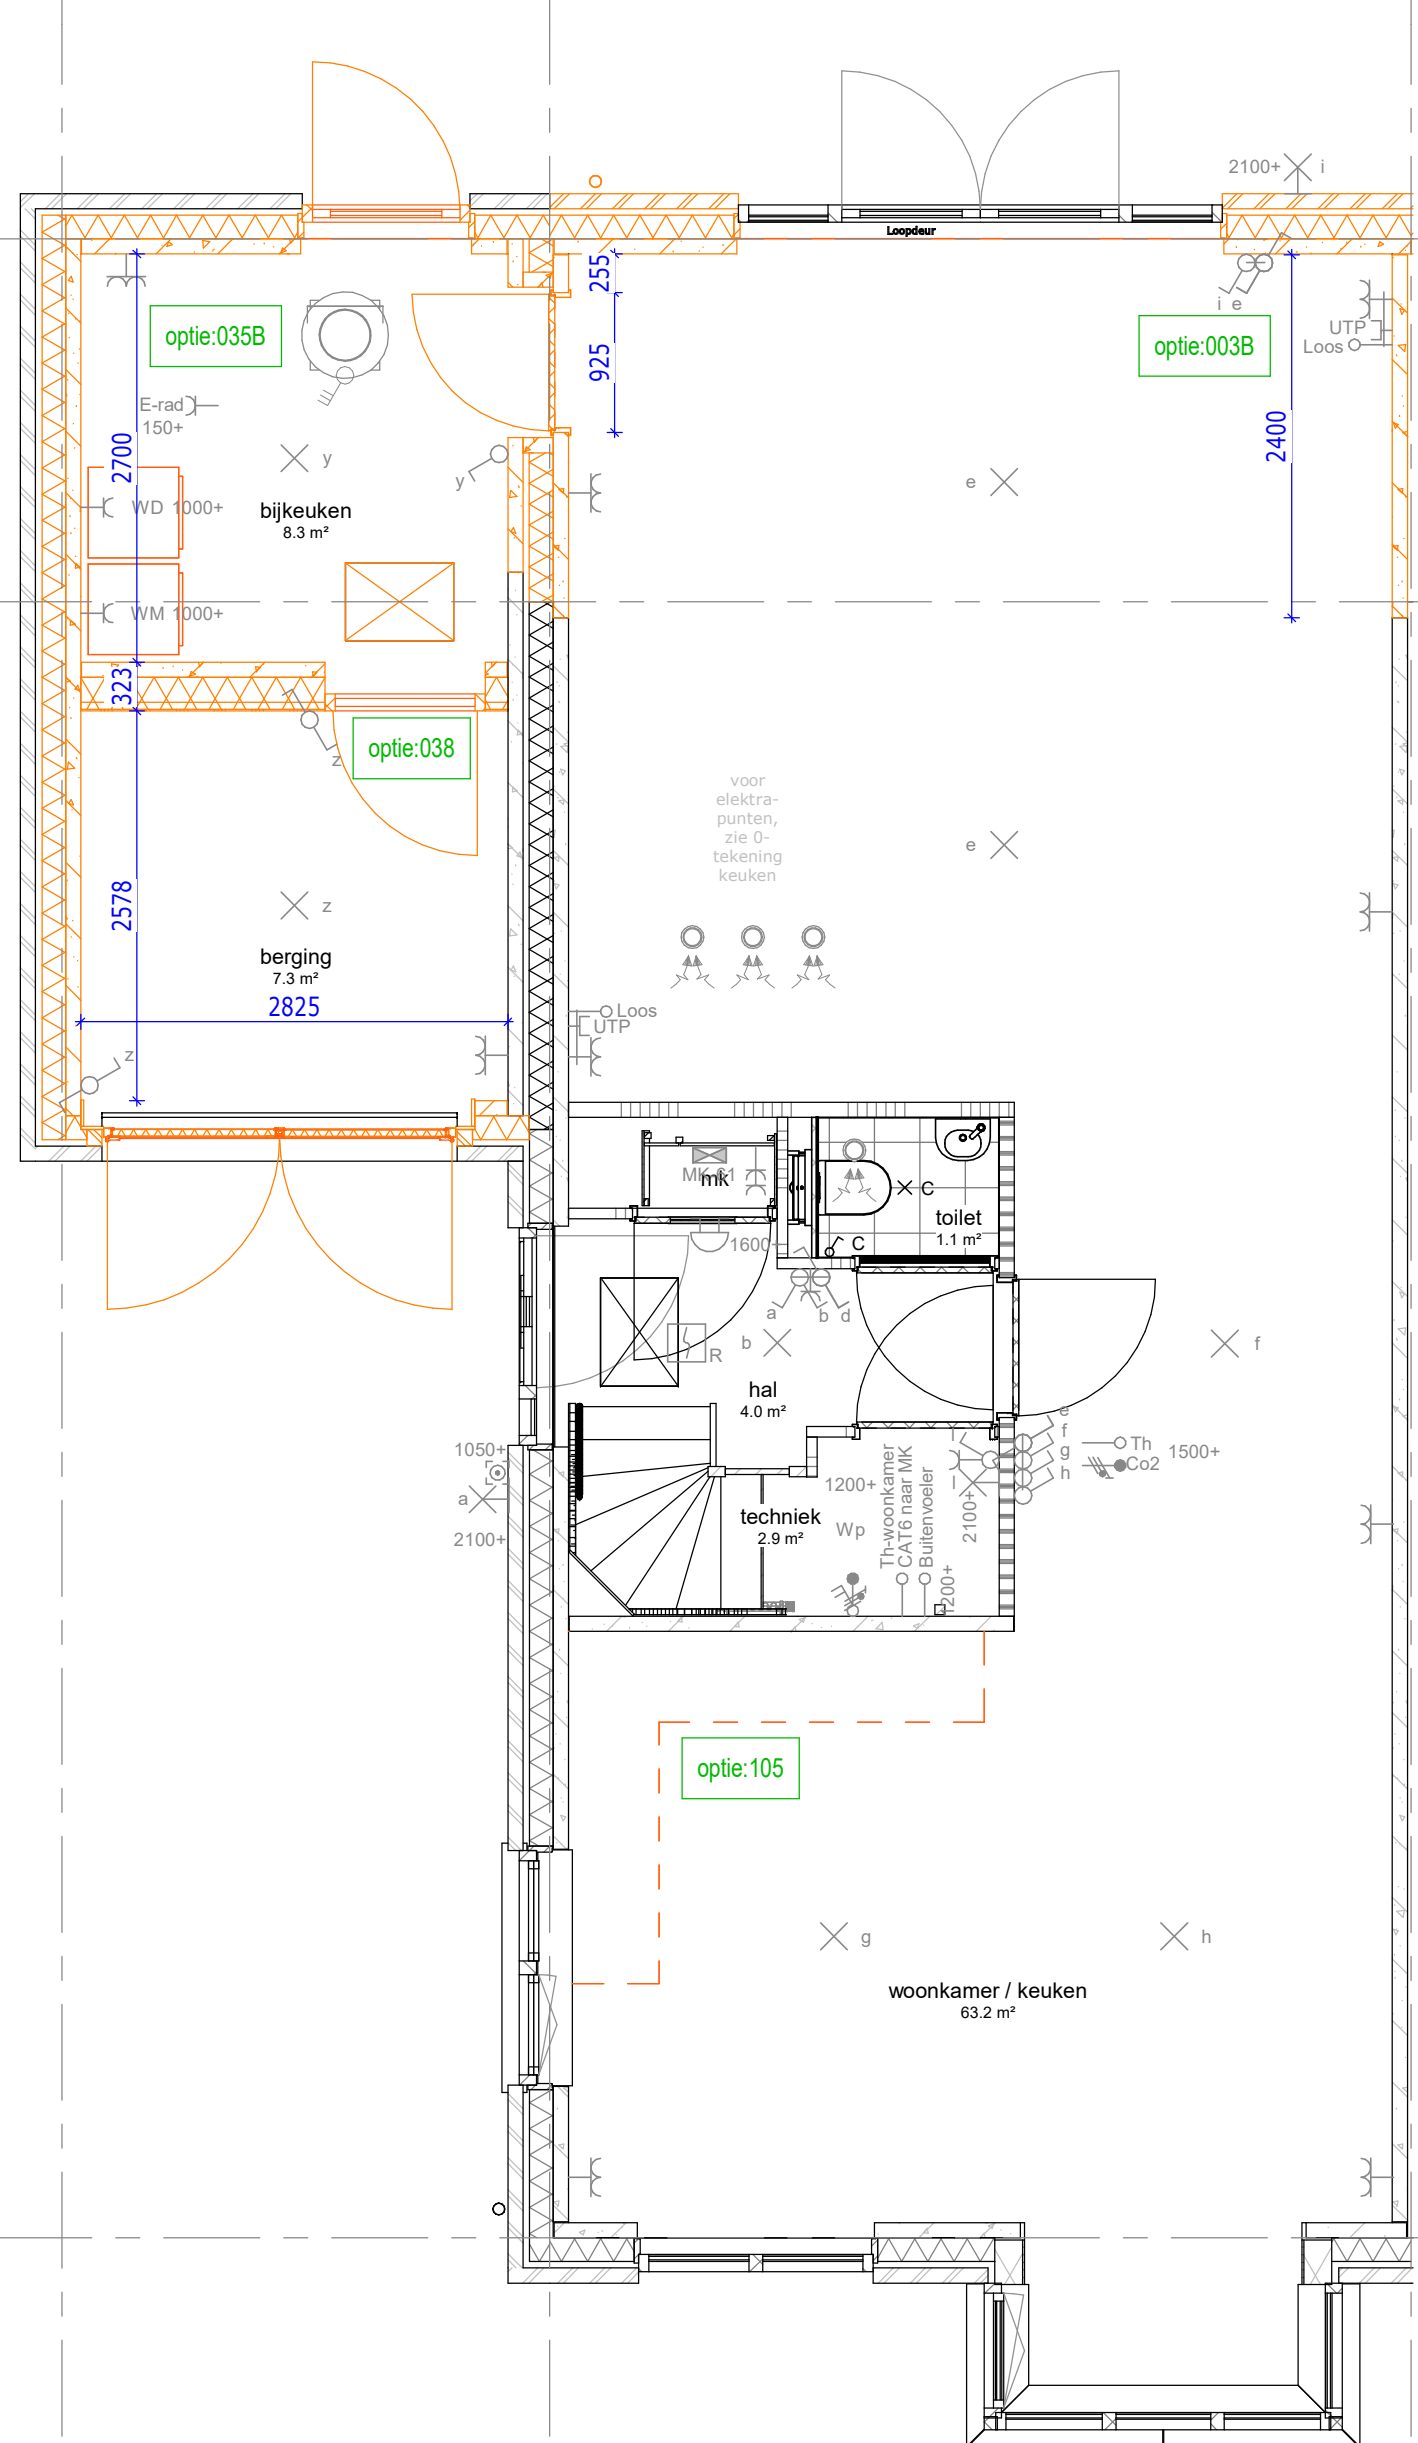

begane grond

003B : Uitbouw achtergevel 2400 mm
003B : Berging indeling met geïsoleerde bijkeuken en berging, alleen mogelijk i.c.m. uitbouw 2400mm
038 : Deur naar berging i.c.m. optie studiekamer, bijkeuken of eekamer
105 : Keuken verplaatsen naar de voorzijde in de woning

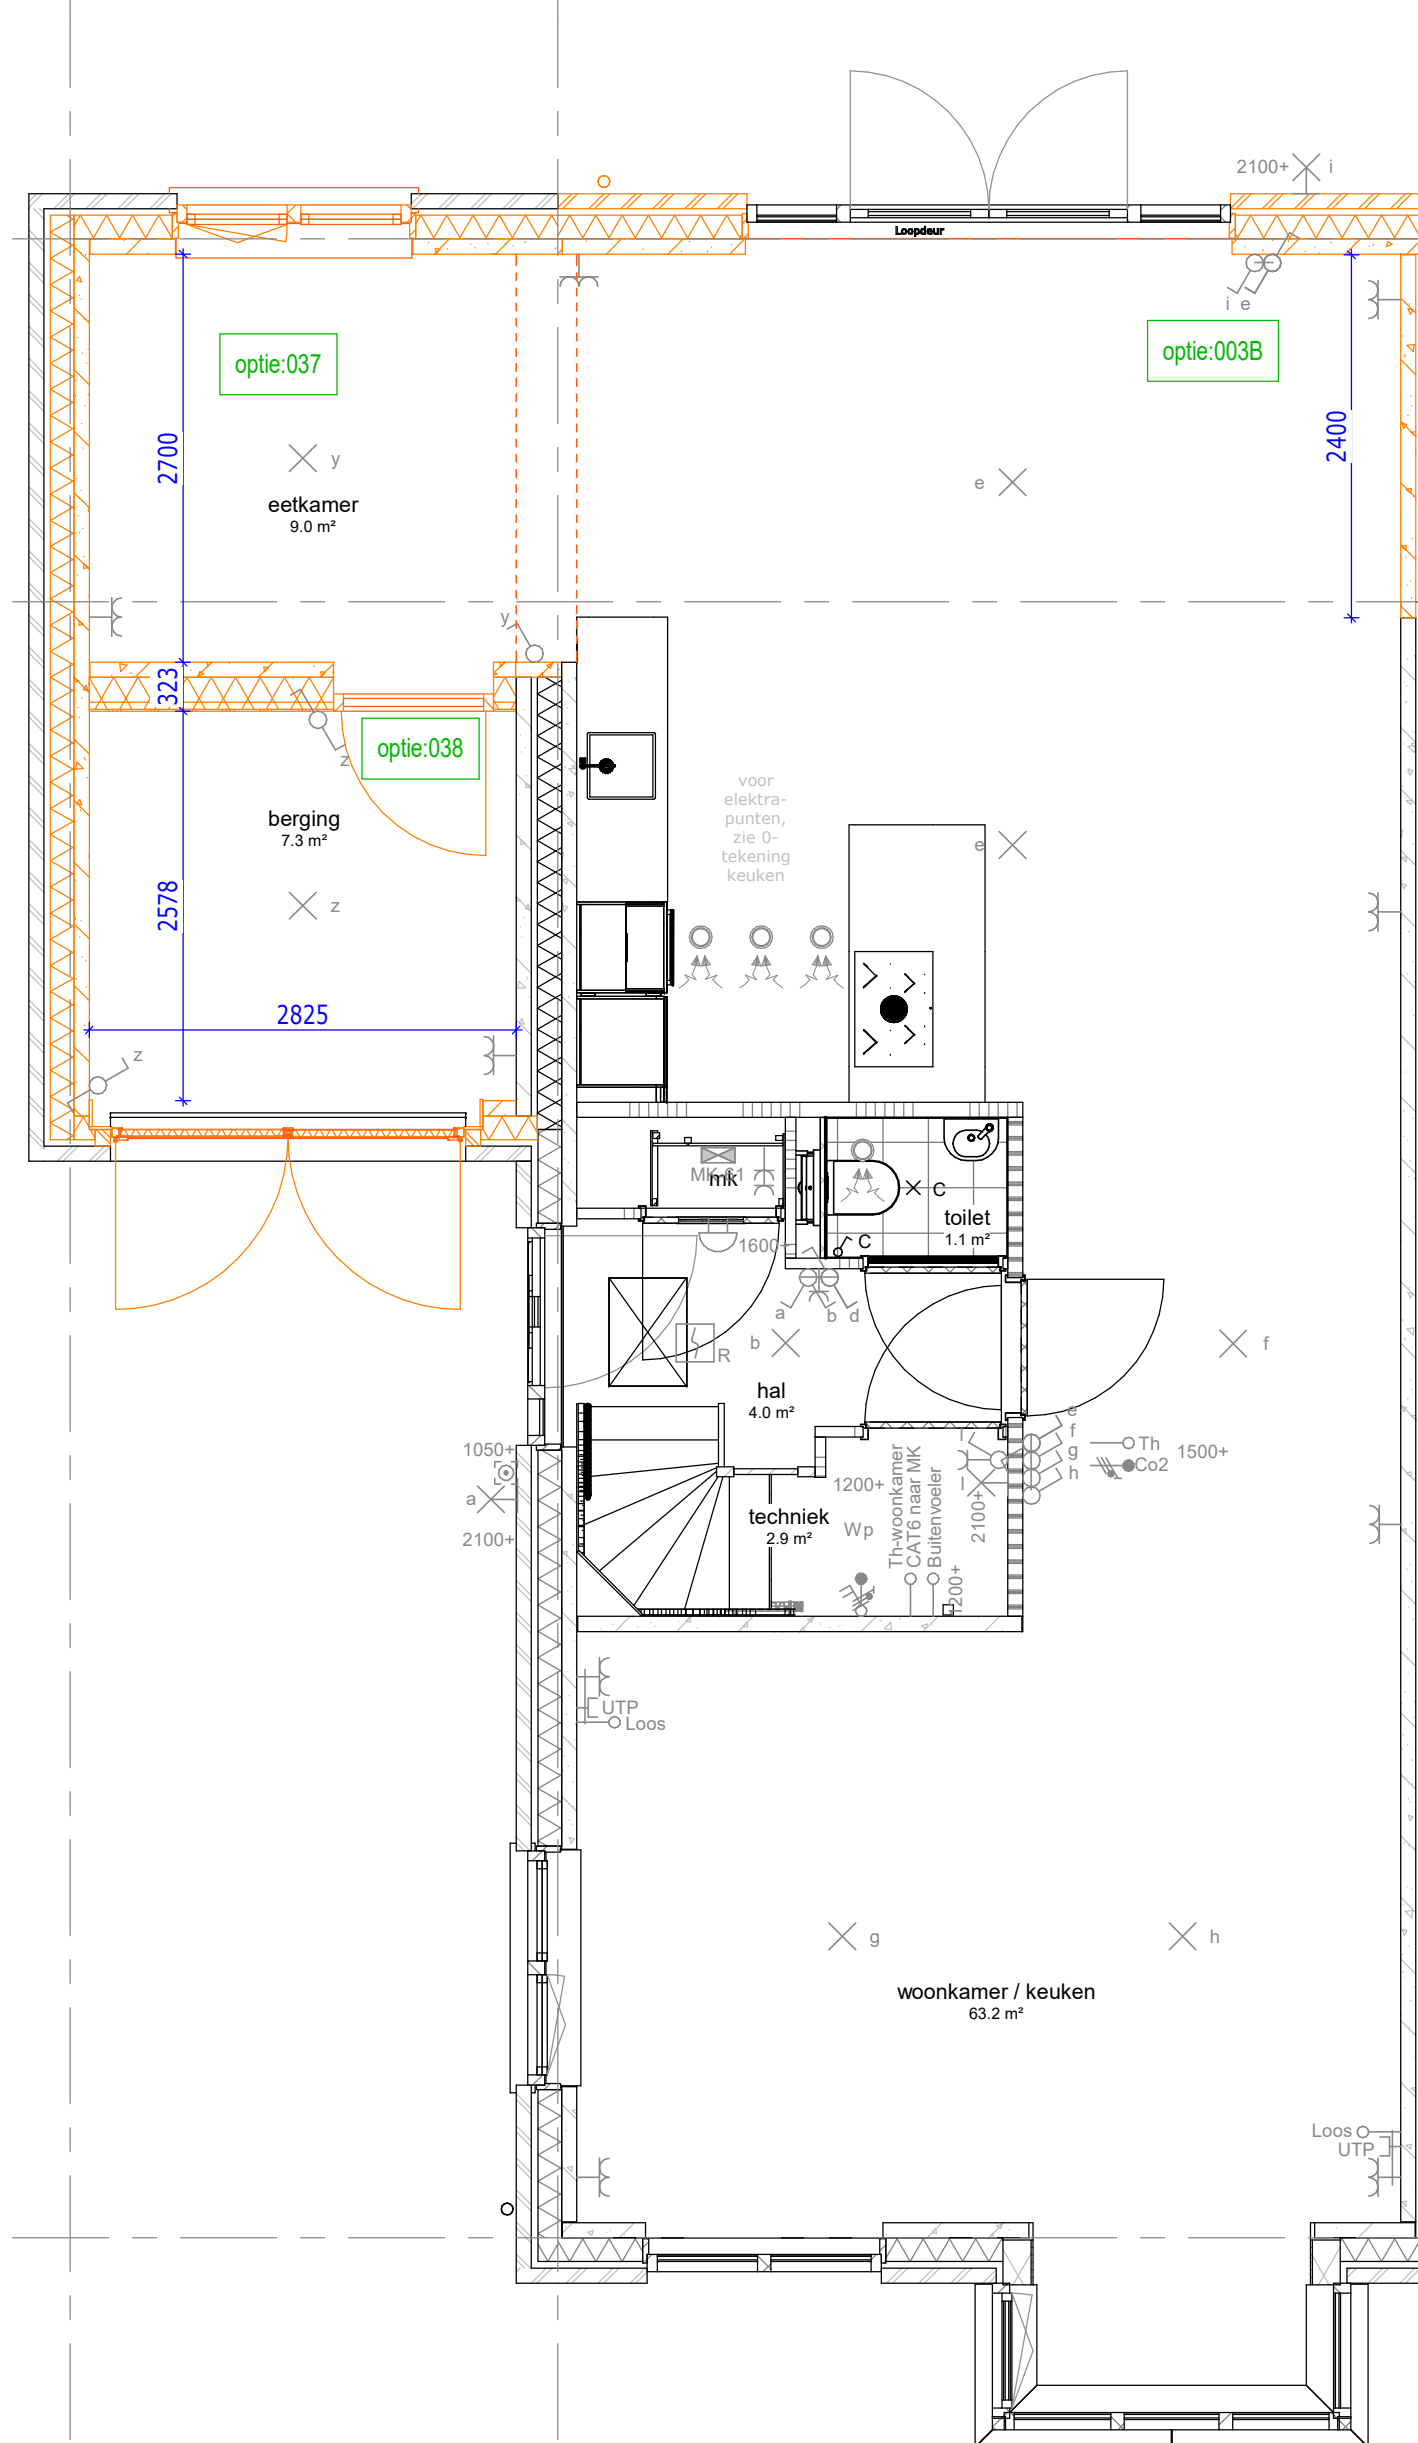

begane grond

003B : Uitbouw achtergevel 2400 mm
037 : Berging indeling met geïsoleerde eekamer en berging, alleen mogelijk i.c.m. uitbouw 2400mm
038 : Deur naar berging i.c.m. optie studiekamer, bijkeuken of eekamer

Renvoel opties	
	Standaard posities, afmeting etc. conform bouwkundige tekening woning
	Gewijzigde positie, afmeting etc. nadat optie gekozen is
	Nummer verwijzend koperkeuzelijst
	Zone t.b.v. zonnepanelen
	* Aantallen en posities zijn indicatief

Bouwnummer 243, 253 & 257



De Pas fase 3D
OPTIES - J1 - BG en 1e

werknr.: 11095

tek.nr.: 06.650
schaal: 1:50
formaat: A0 1399
getekend: KP (Trebbe)

datum: 19-12-2024
wijziging:

Trebbe NoordOost B.V.

telefoon: 088 259 00 00
website: www.trebbe.nl

