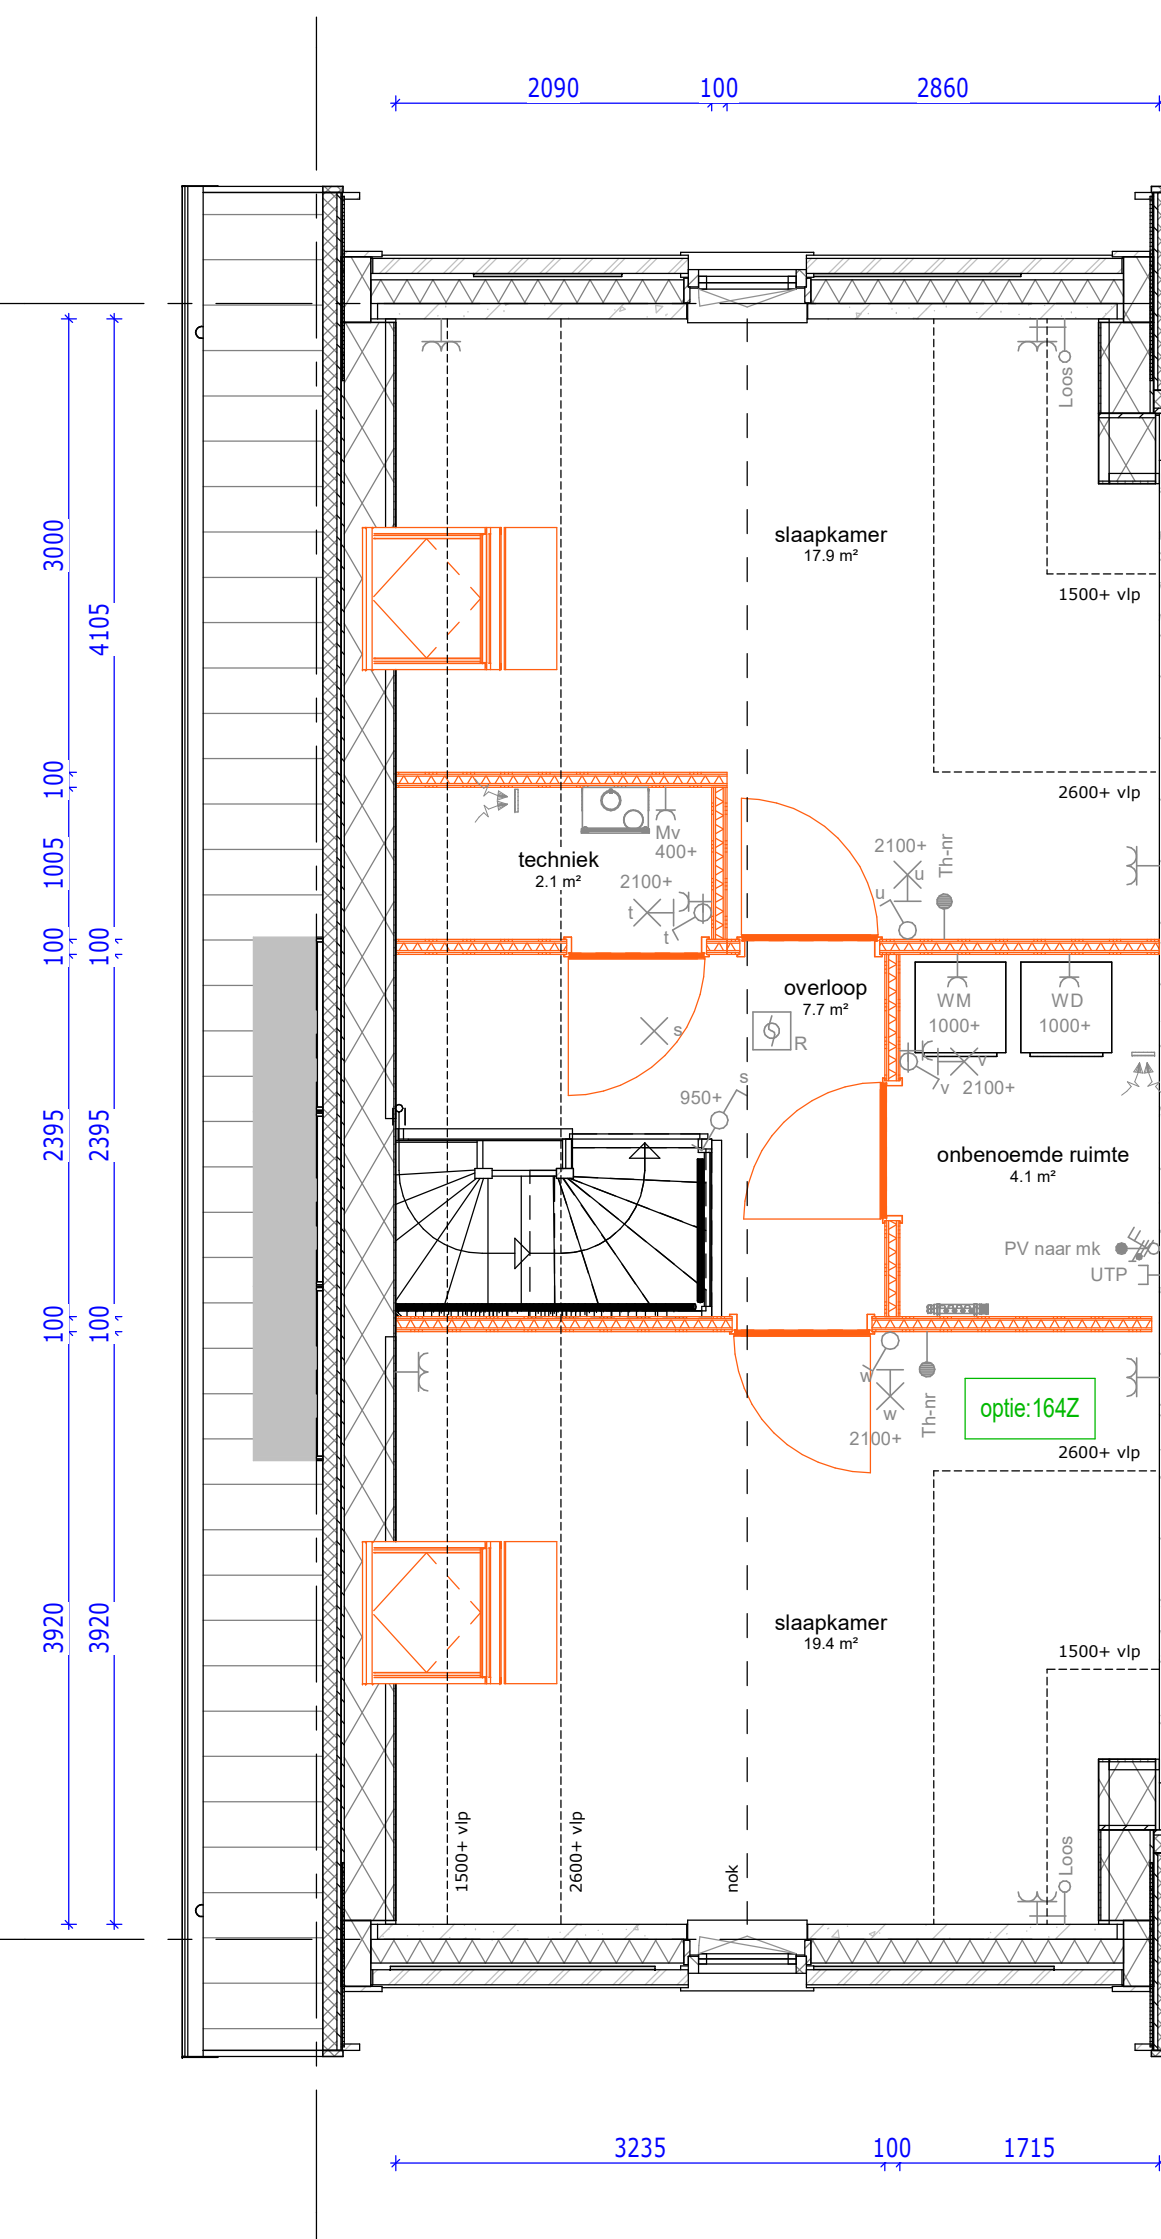


2e verdieping

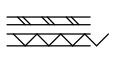
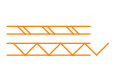

 
164W : Zolderindeling met slaapkamer, badkamer en technische ruimte en onbenoemde ruimte incl. 1 dakraam



2e verdieping

164Z : Zolderindeling met 2 slaapkamers, berging en technische ruimte, incl. 2 dakramen

Renvooi opties

-  Standaard posities, afmeting etc. conform bouwkundige tekening woning
-  Gewijzigde positie, afmeting etc. nadat optie gekozen is
-  Nummer verwijzend koperkeuzelijst
-  Zone t.b.v zonnepanelen
* Aantallen en posities zijn indicatief

Bouwnummer 243, 253 & 257



De Pas fase 3D
OPTIES - J1 - 2e

tek.nr.: 06.651

schaal: 1:50

formaat: A2

getekend: KP (Trebbe)

datum: 19-12-2024

wijziging:

Trebbe NoordOost B.V.

telefoon: 088 259 00 00

website: www.trebbe.nl

