



026 : Berging isoleren, incl. dubbele metalen deuren

035A : Berging indeling met geïsoleerde studieruimte en berging, alleen mogelijk i.c.m. uitbouw 2400mm

035B : Berging indeling met geïsoleerde bijkeuken en berging, alleen mogelijk i.c.m. uitbouw 2400mm

037 : Berging indeling met geïsoleerde eetkamer en berging, alleen mogelijk i.c.m. uitbouw 2400mm

voorgevel

voorgevel

voorgevel

voorgevel



164W : Zolderindeling met slaapkamer, badkamer en technische ruimte en onbepaalde ruimte incl. 1 dakraam

164Z : Zolderindeling met 2 slaapkamers, berging en technische ruimte, incl. 2 dakramen

linker zijgevel

linker zijgevel




001B : Uitbouw achtergevel 1200 mm

achtergevel



003B : Uitbouw achtergevel 2400 mm
005A : Lichtstraat afm. 1000x3880mm

achtergevel

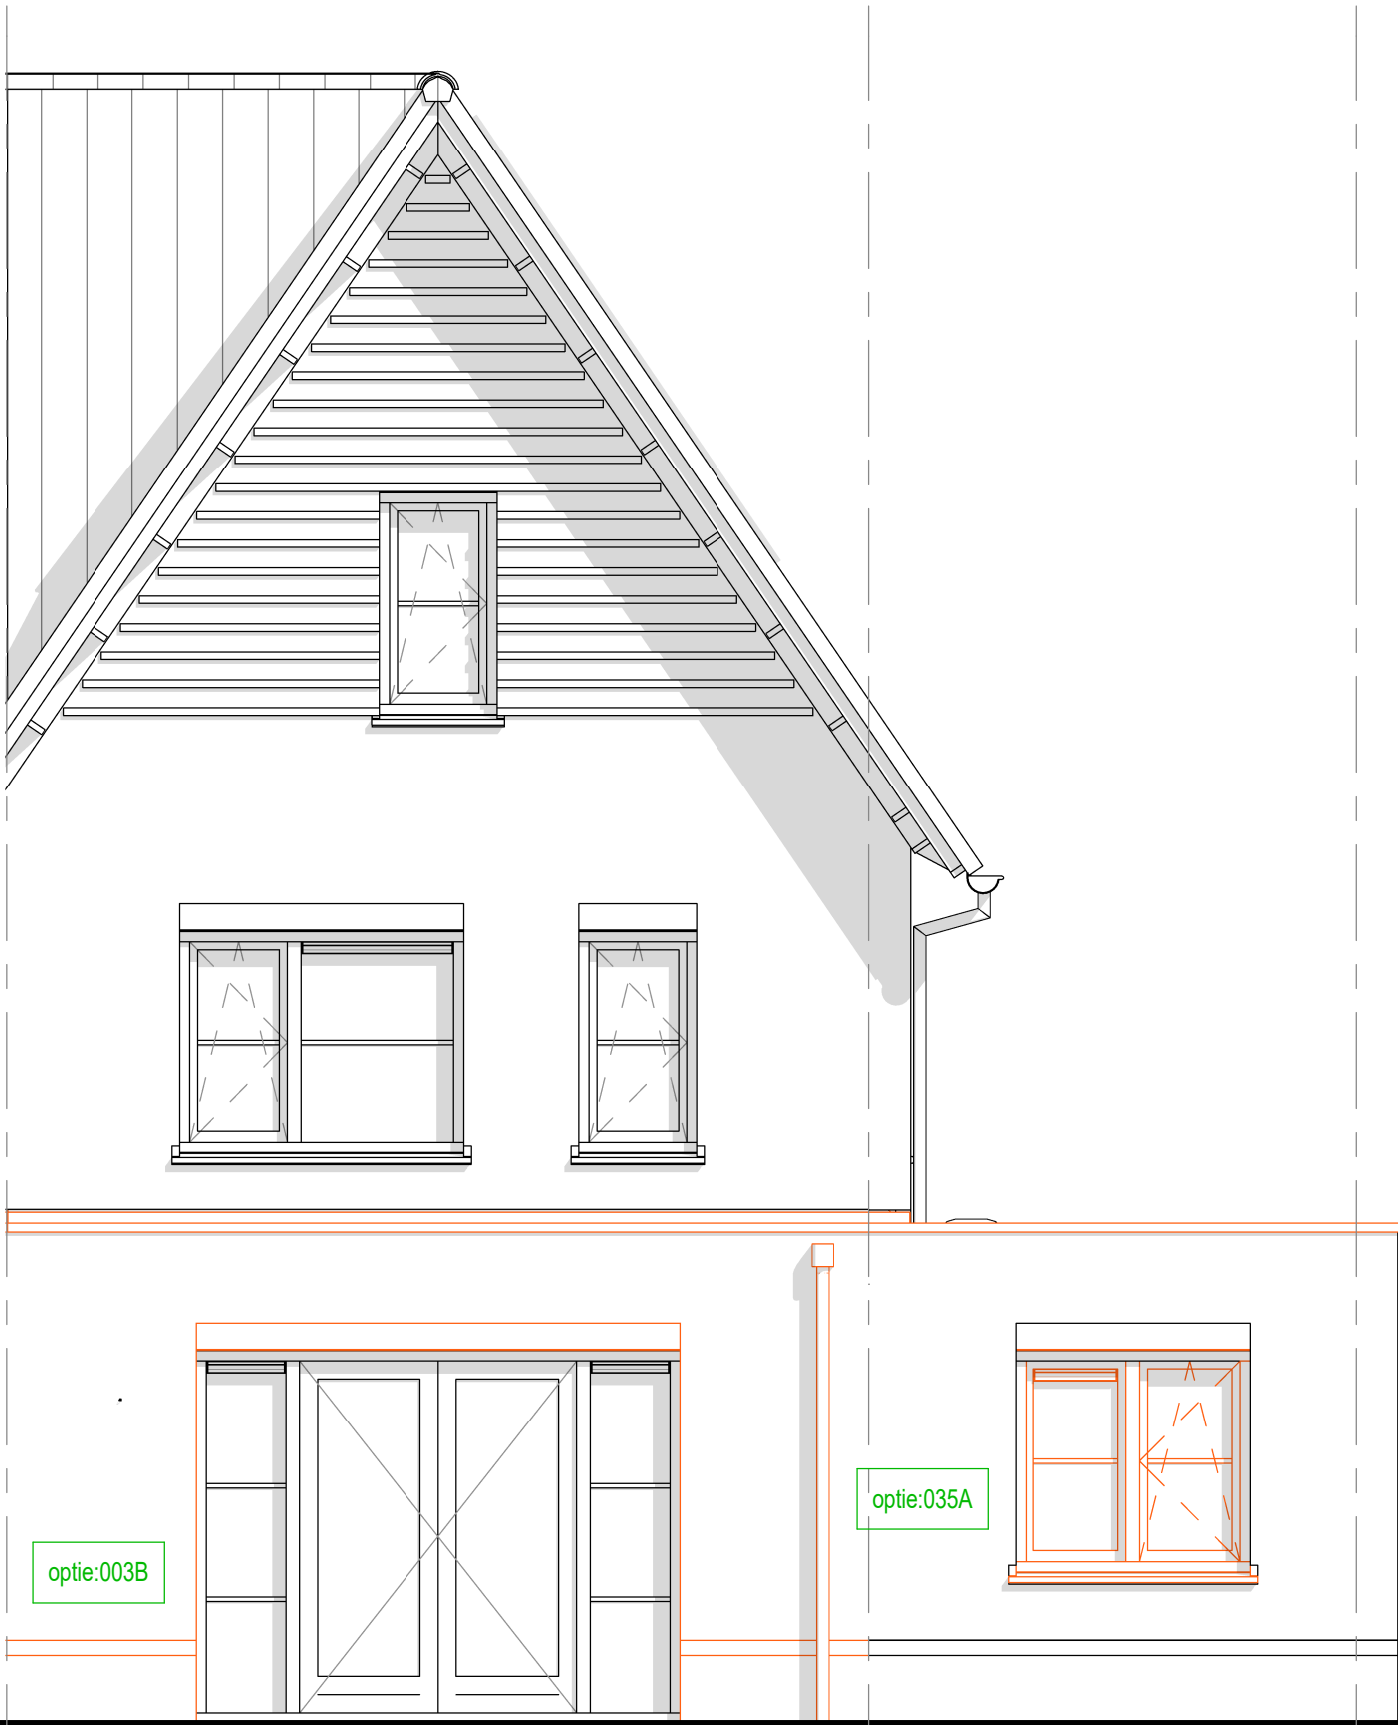


003B : Uitbouw achtergevel 2400 mm
003A : Berging indeling met geïsoleerde studieruimte en berging, alleen mogelijk i.c.m. uitbouw 2400mm

achtergevel



003B : Uitbouw achtergevel 2400 mm
037 : Berging indeling met geïsoleerde eetkamer en berging, alleen mogelijk i.c.m. uitbouw 2400mm

achtergevel

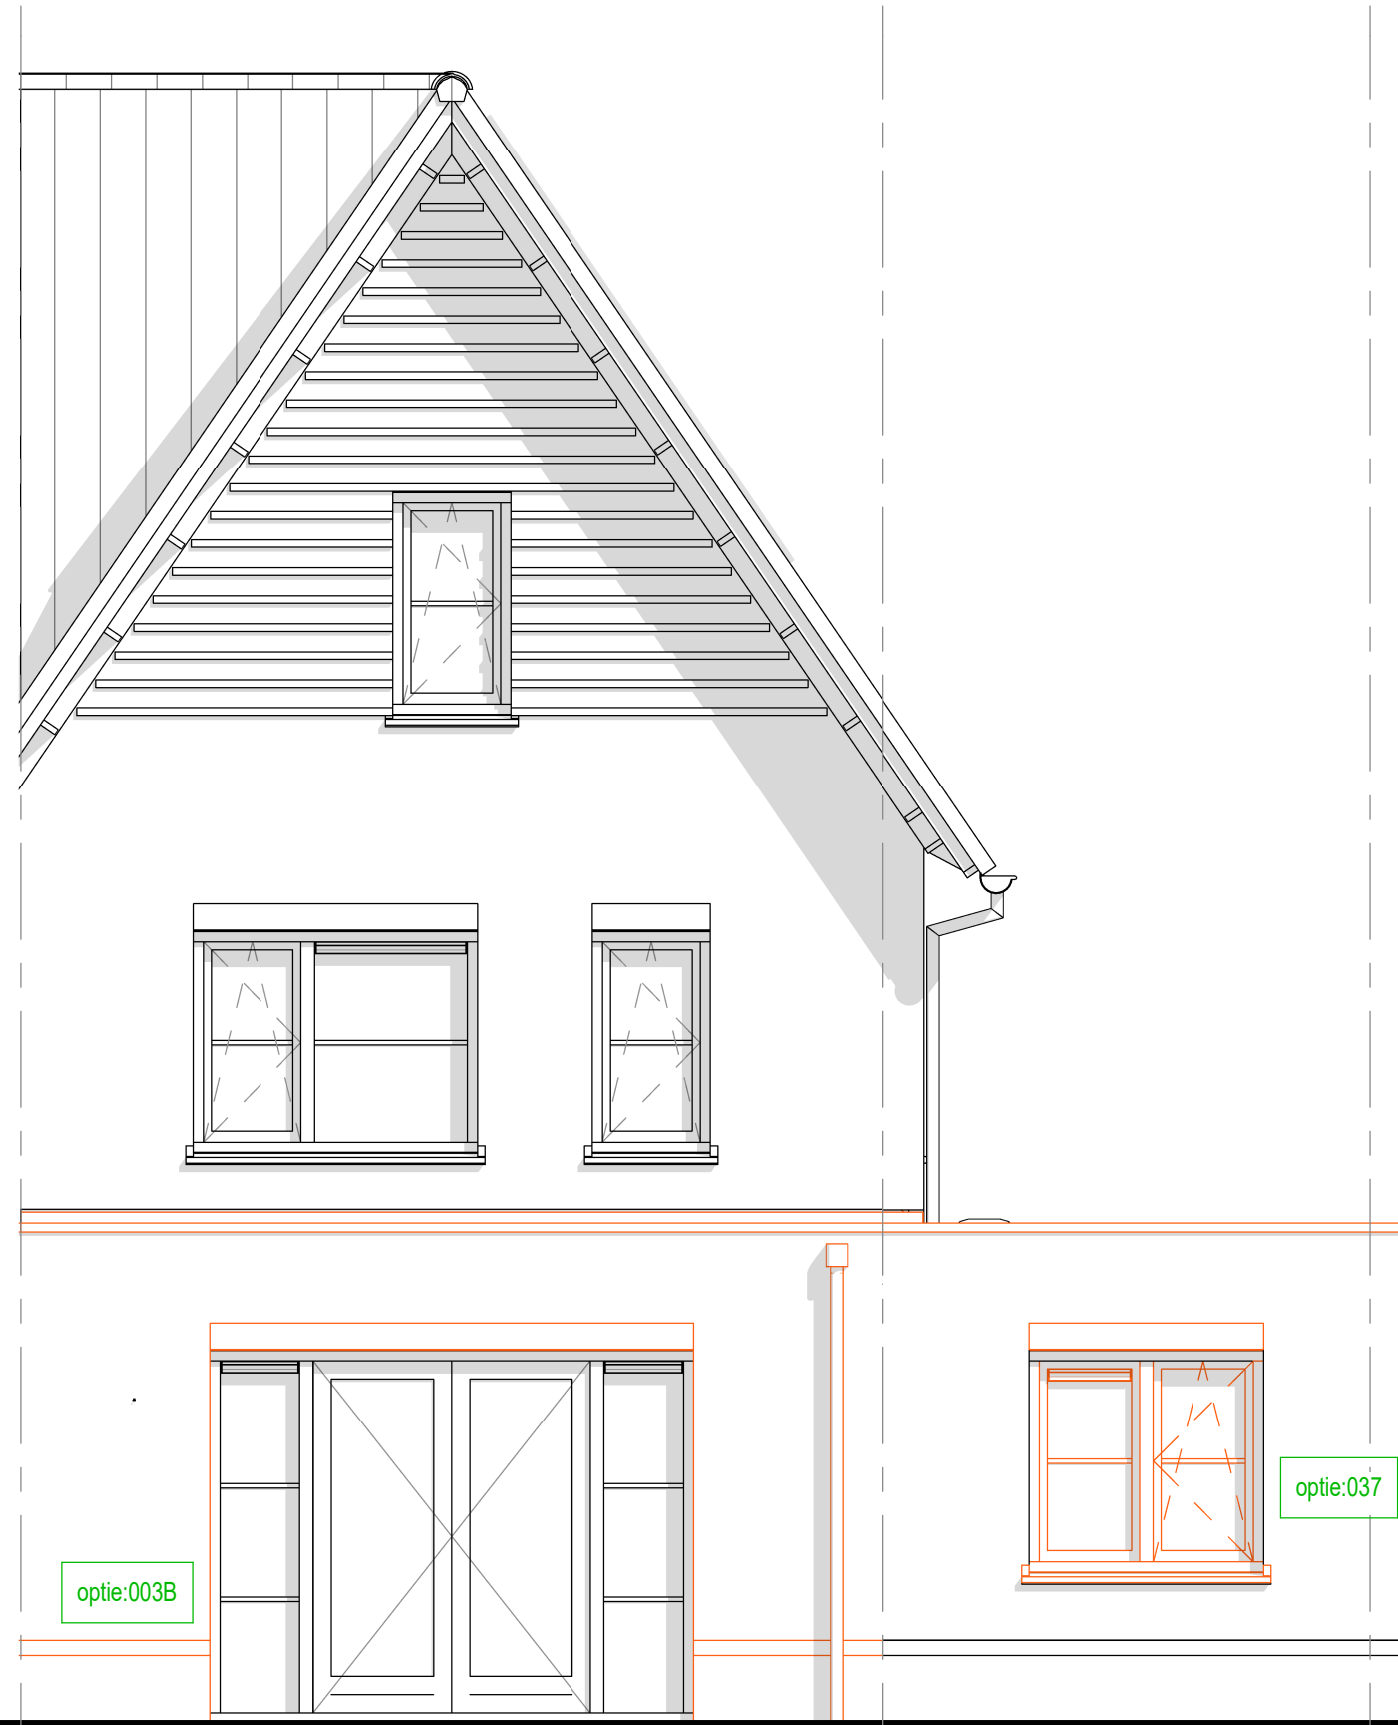

003B : Uitbouw achtergevel 2400 mm
037 : Berging indeling met geïsoleerde eetkamer en berging, alleen mogelijk i.c.m. uitbouw 2400mm

achtergevel

Renvooi opties	
	Standaard posities, afmeting etc. conform bouwkundige tekening woning
	Gewijzigde positie, afmeting etc. nadat optie gekozen is
	Nummer verwijzend koperkeuzelijst
	Zone t.b.v zonnepanelen * Aantallen en posities zijn indicatief

Bouwnummer 243, 253 & 257



De Pas fase 3D
OPTIES - J1 - Gevels

werknr.: 11095

tek.nr.: 06.653
schaal: 1:50
formaat: A0 1399
getekend: KP (Trebbe)

datum: 19-12-2024
wijziging:

Trebbe NoordOost B.V.
telefoon: 088 259 00 00
website: www.trebbe.nl

