



1e verdieping

144A : Vergroot badkamer (met ca. 500 mm)
144C : Zolderindeling met slaapkamer, badkamer, berging en technische ruimte, (incl. 1 dakraam wanneer geen dakkapel)

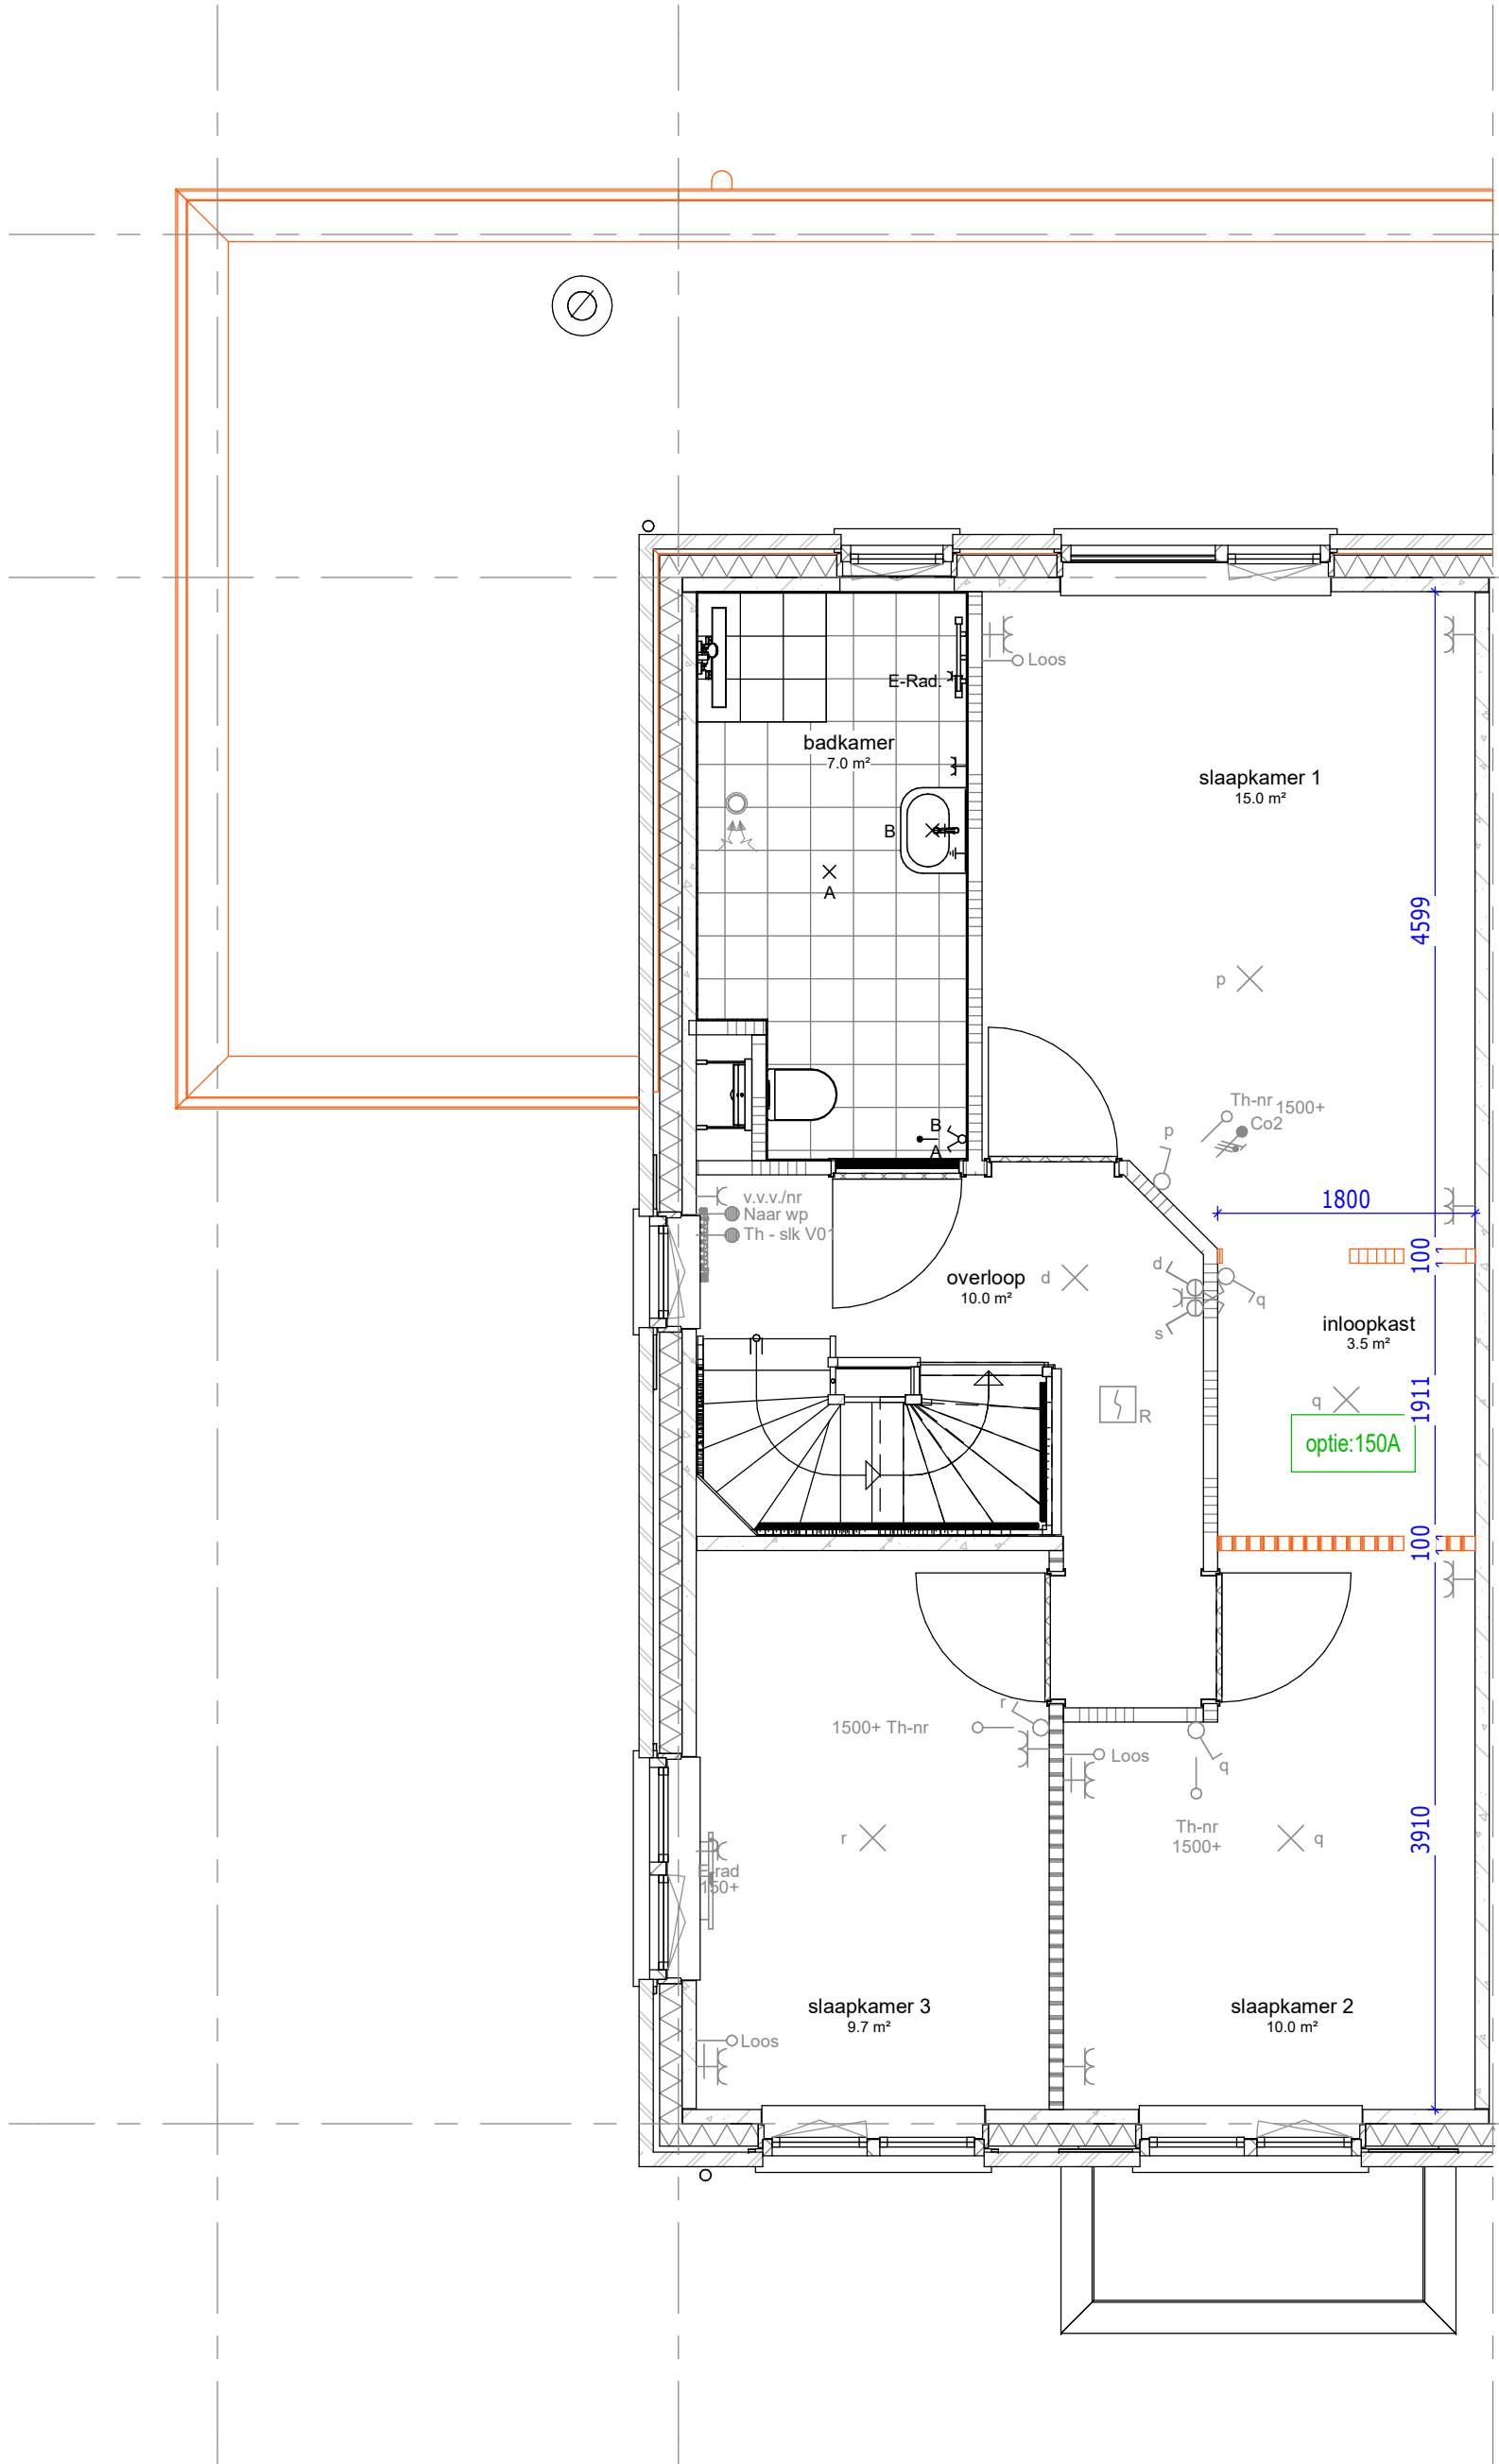


1e verdieping

150A : Inloopkast t.b.v. slaapkamer achtergevel

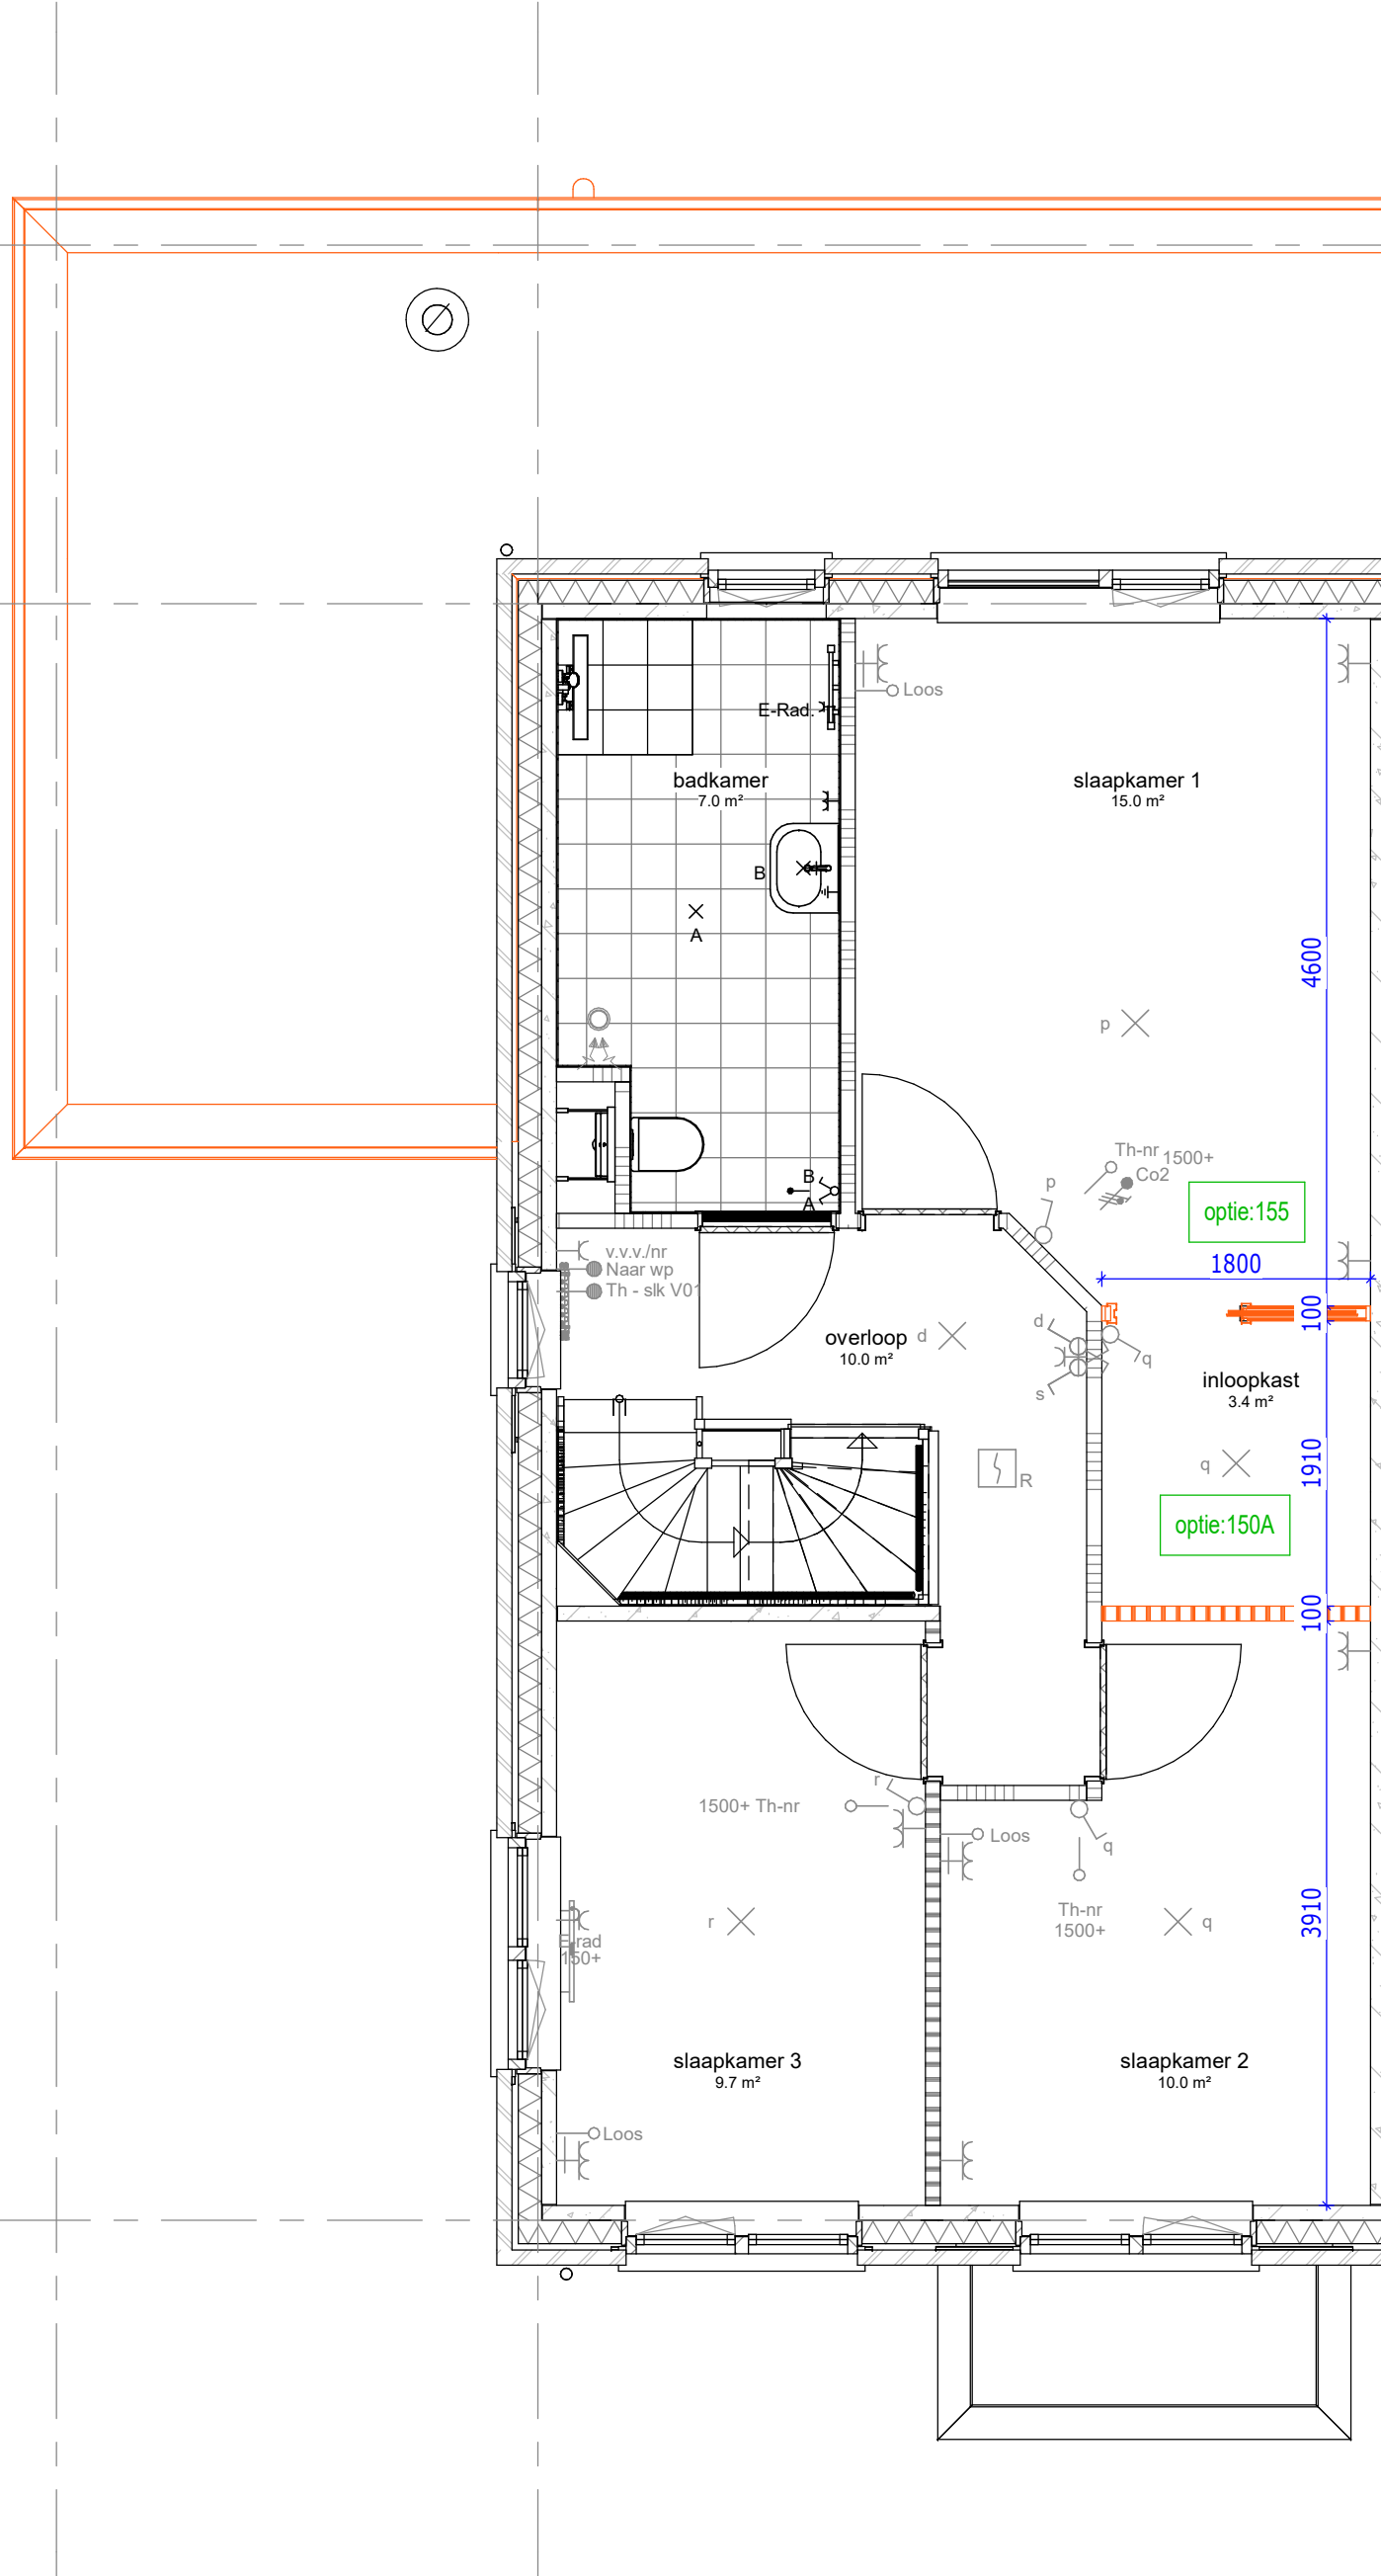


1e verdieping

155 : Inloopkast t.b.v. slaapkamer achtergevel
150A : Inloopkast t.b.v. slaapkamer achtergevel

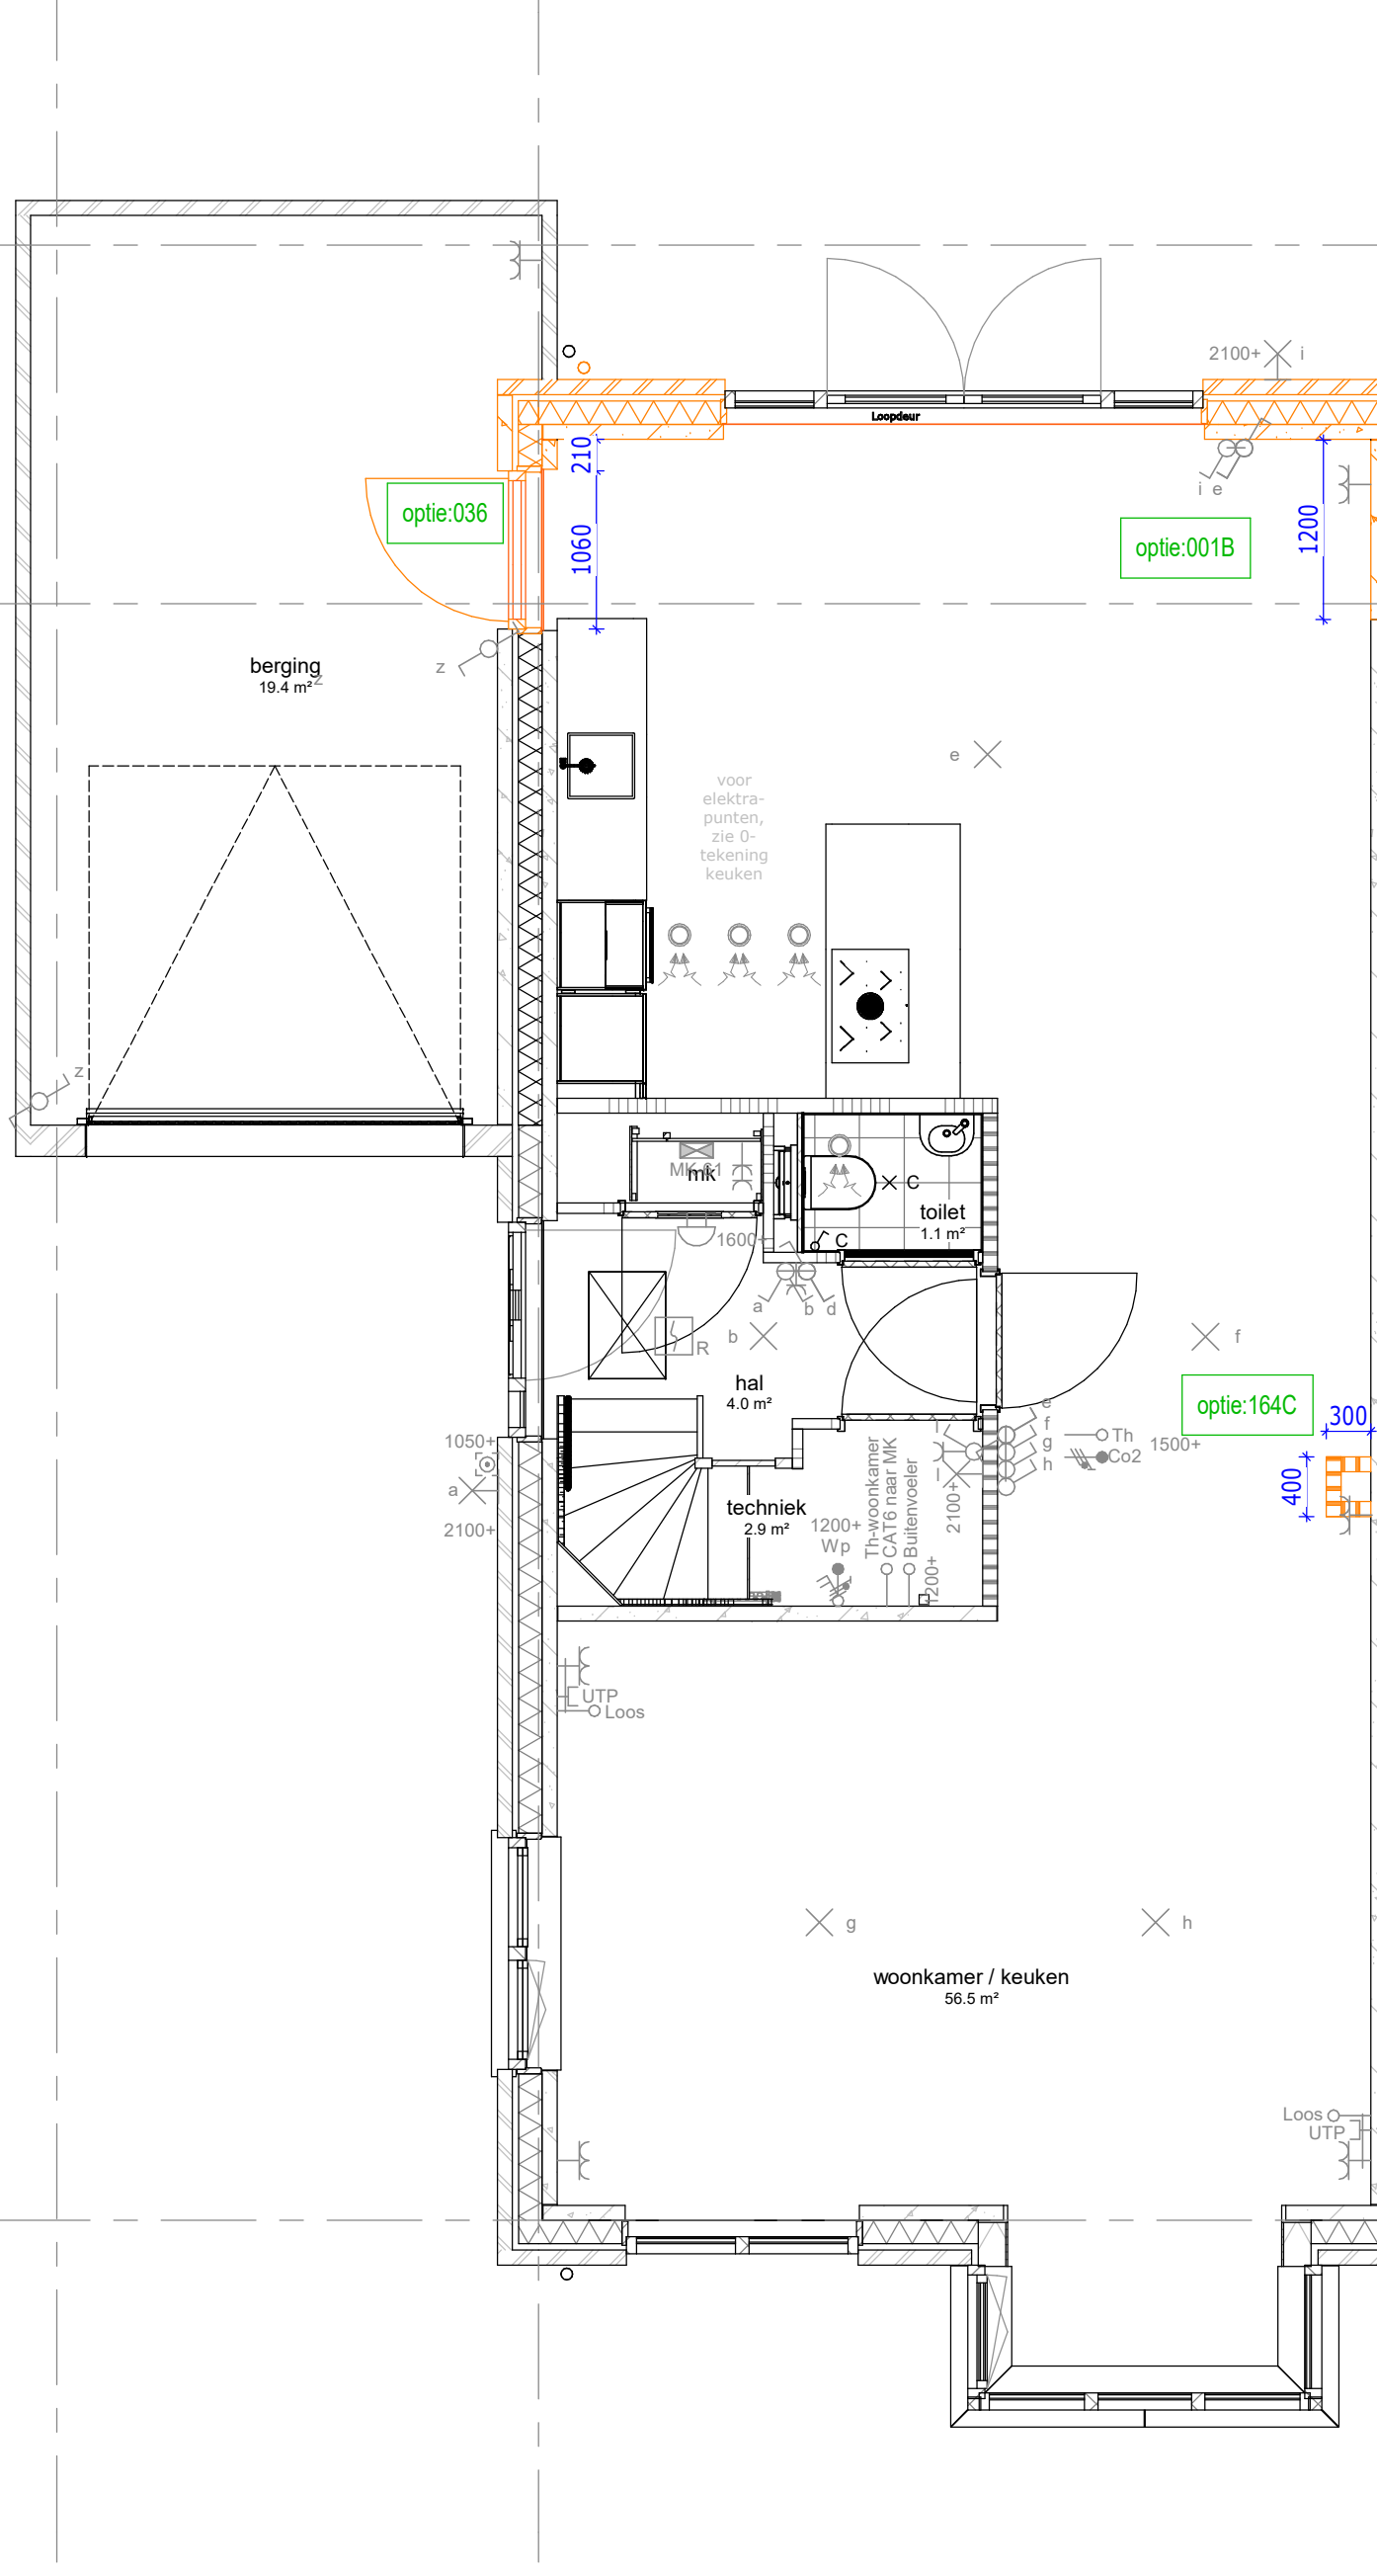


begane grond

036 : Uitbouw achtergevel 1200 mm
037 : Deur tussen woning en berging
144C : Zolderindeling met slaapkamer, badkamer, berging en technische ruimte, (incl. 1 dakraam wanneer geen dakkapel)

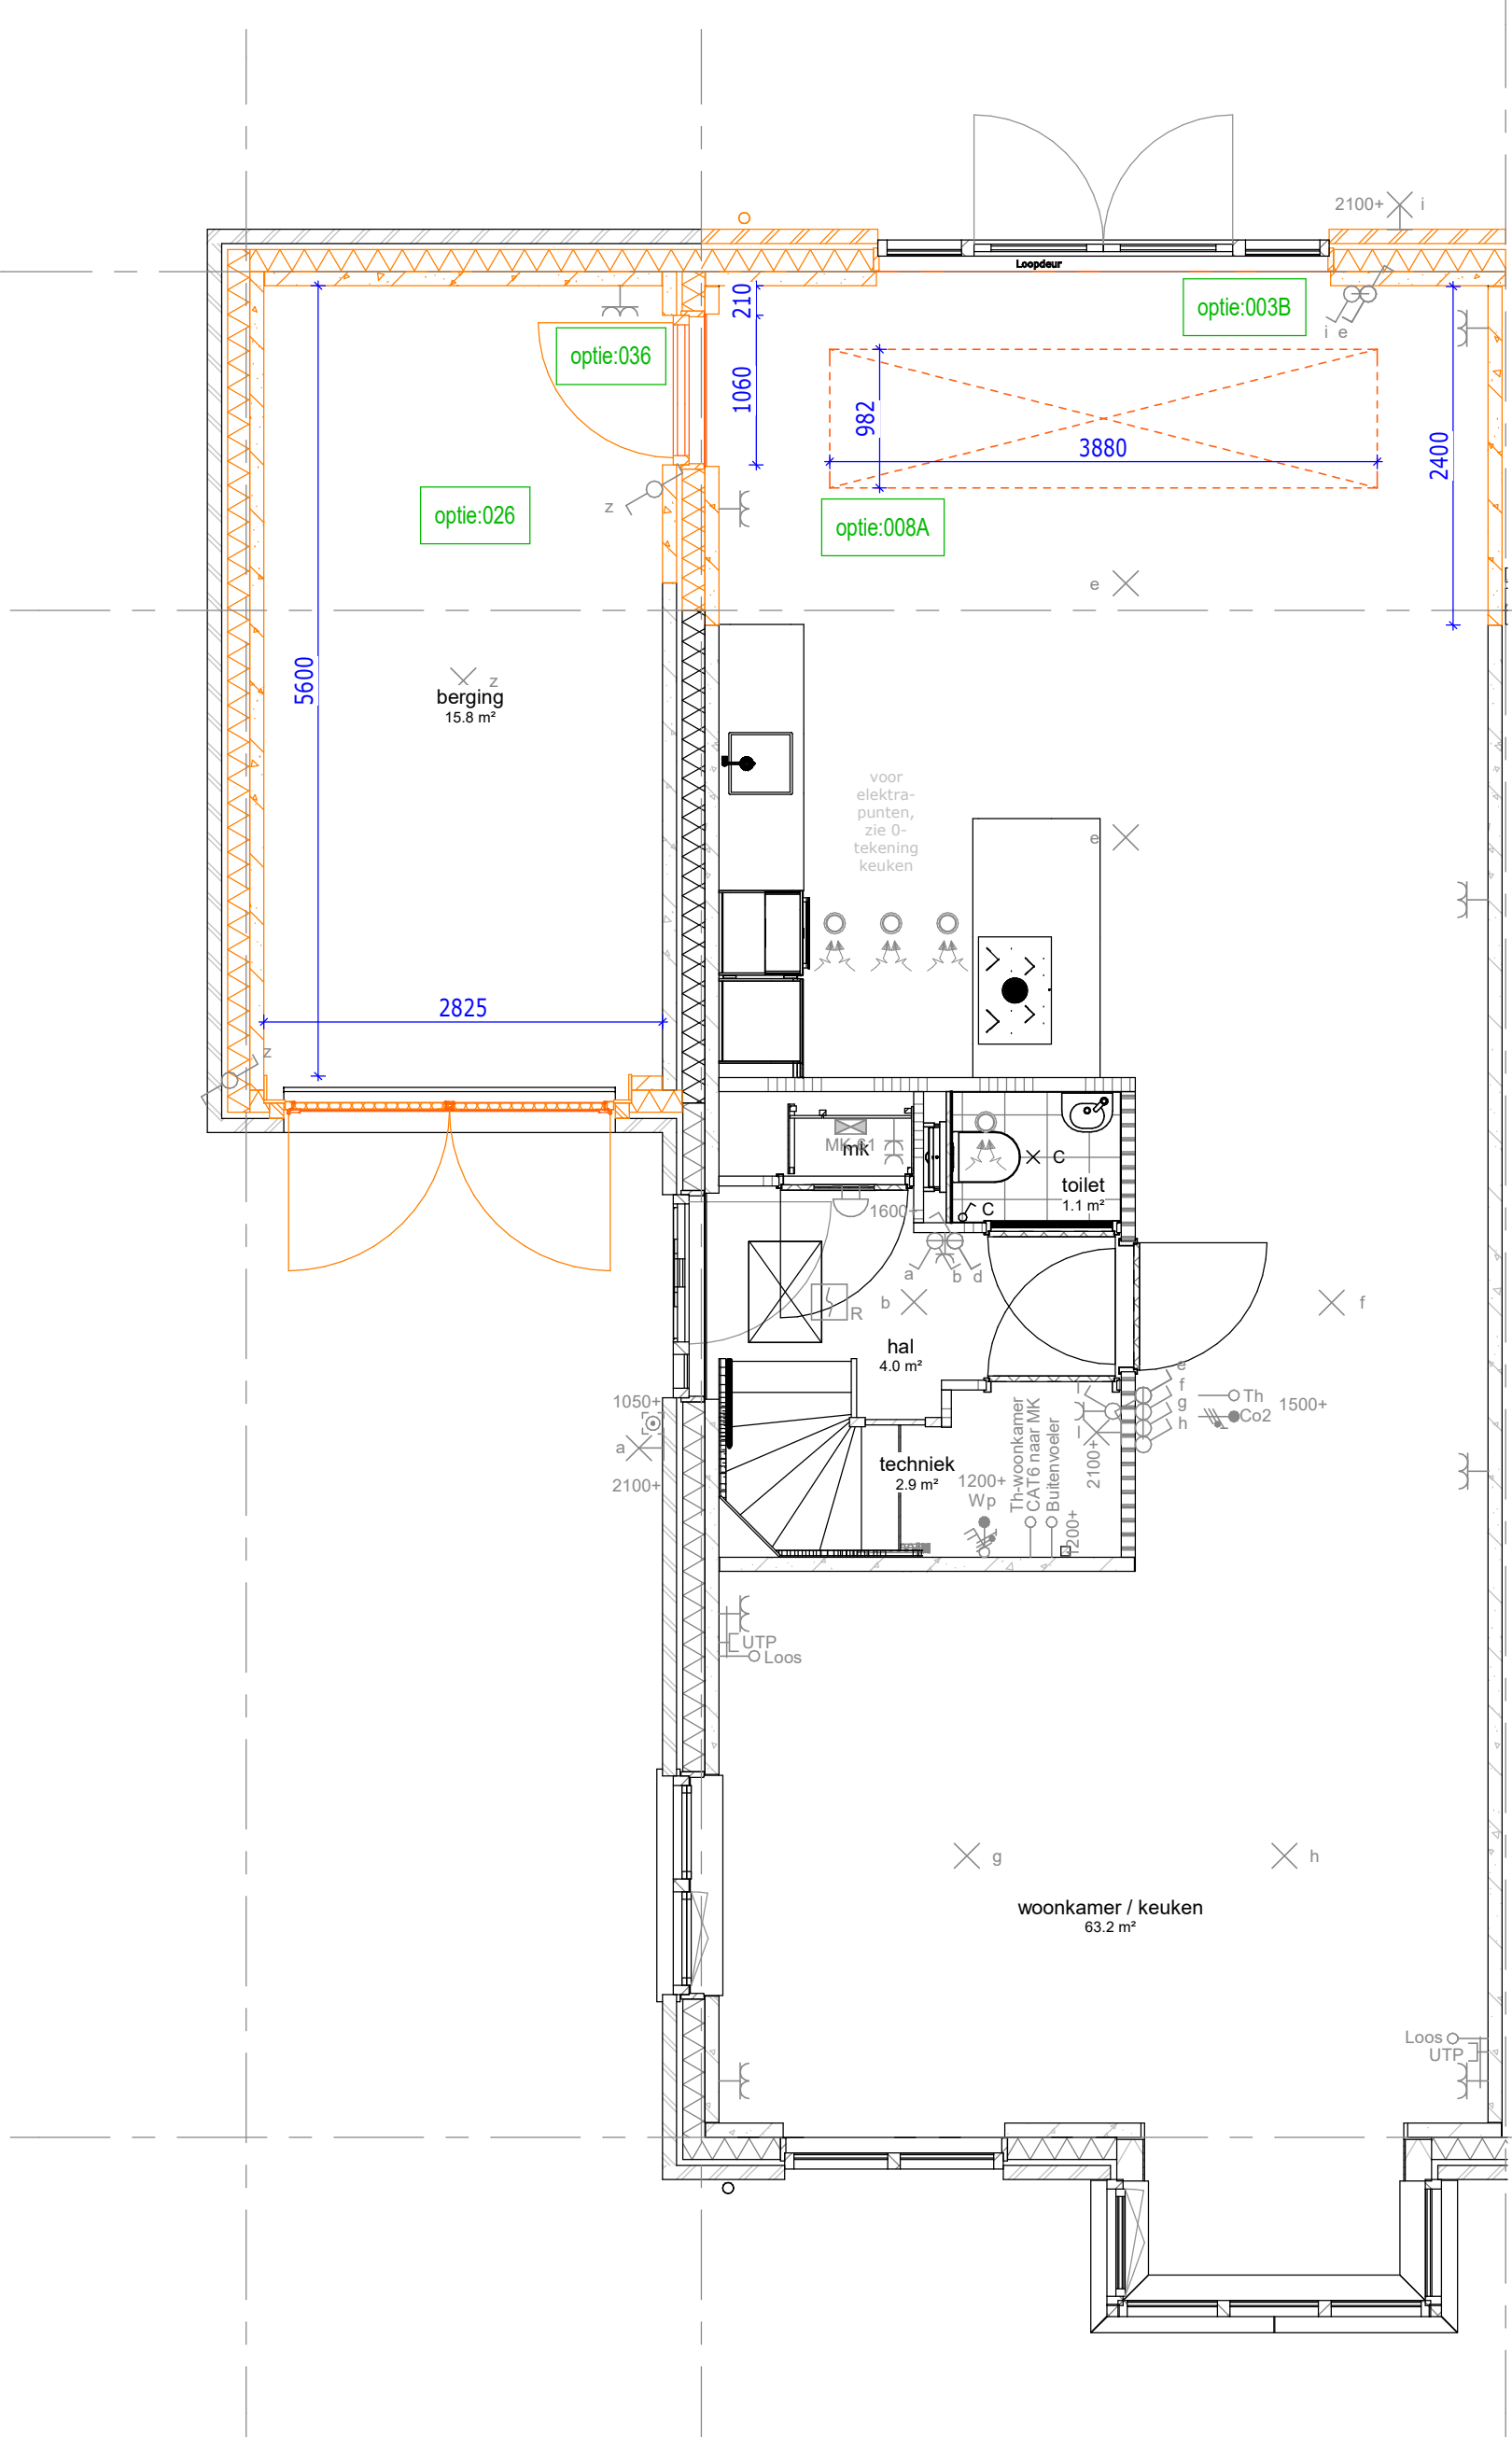


begane grond

036 : Uitbouw achtergevel 2400 mm
037 : Lichtstraat afm. 1000x380mm
038 : Berging indeling met geïsoleerde studieruimte en berging, alleen mogelijk i.c.m. uitbouw 2400mm
039 : Deur naar berging i.c.m. optie studieruimte, bijkeuken of eetkamer

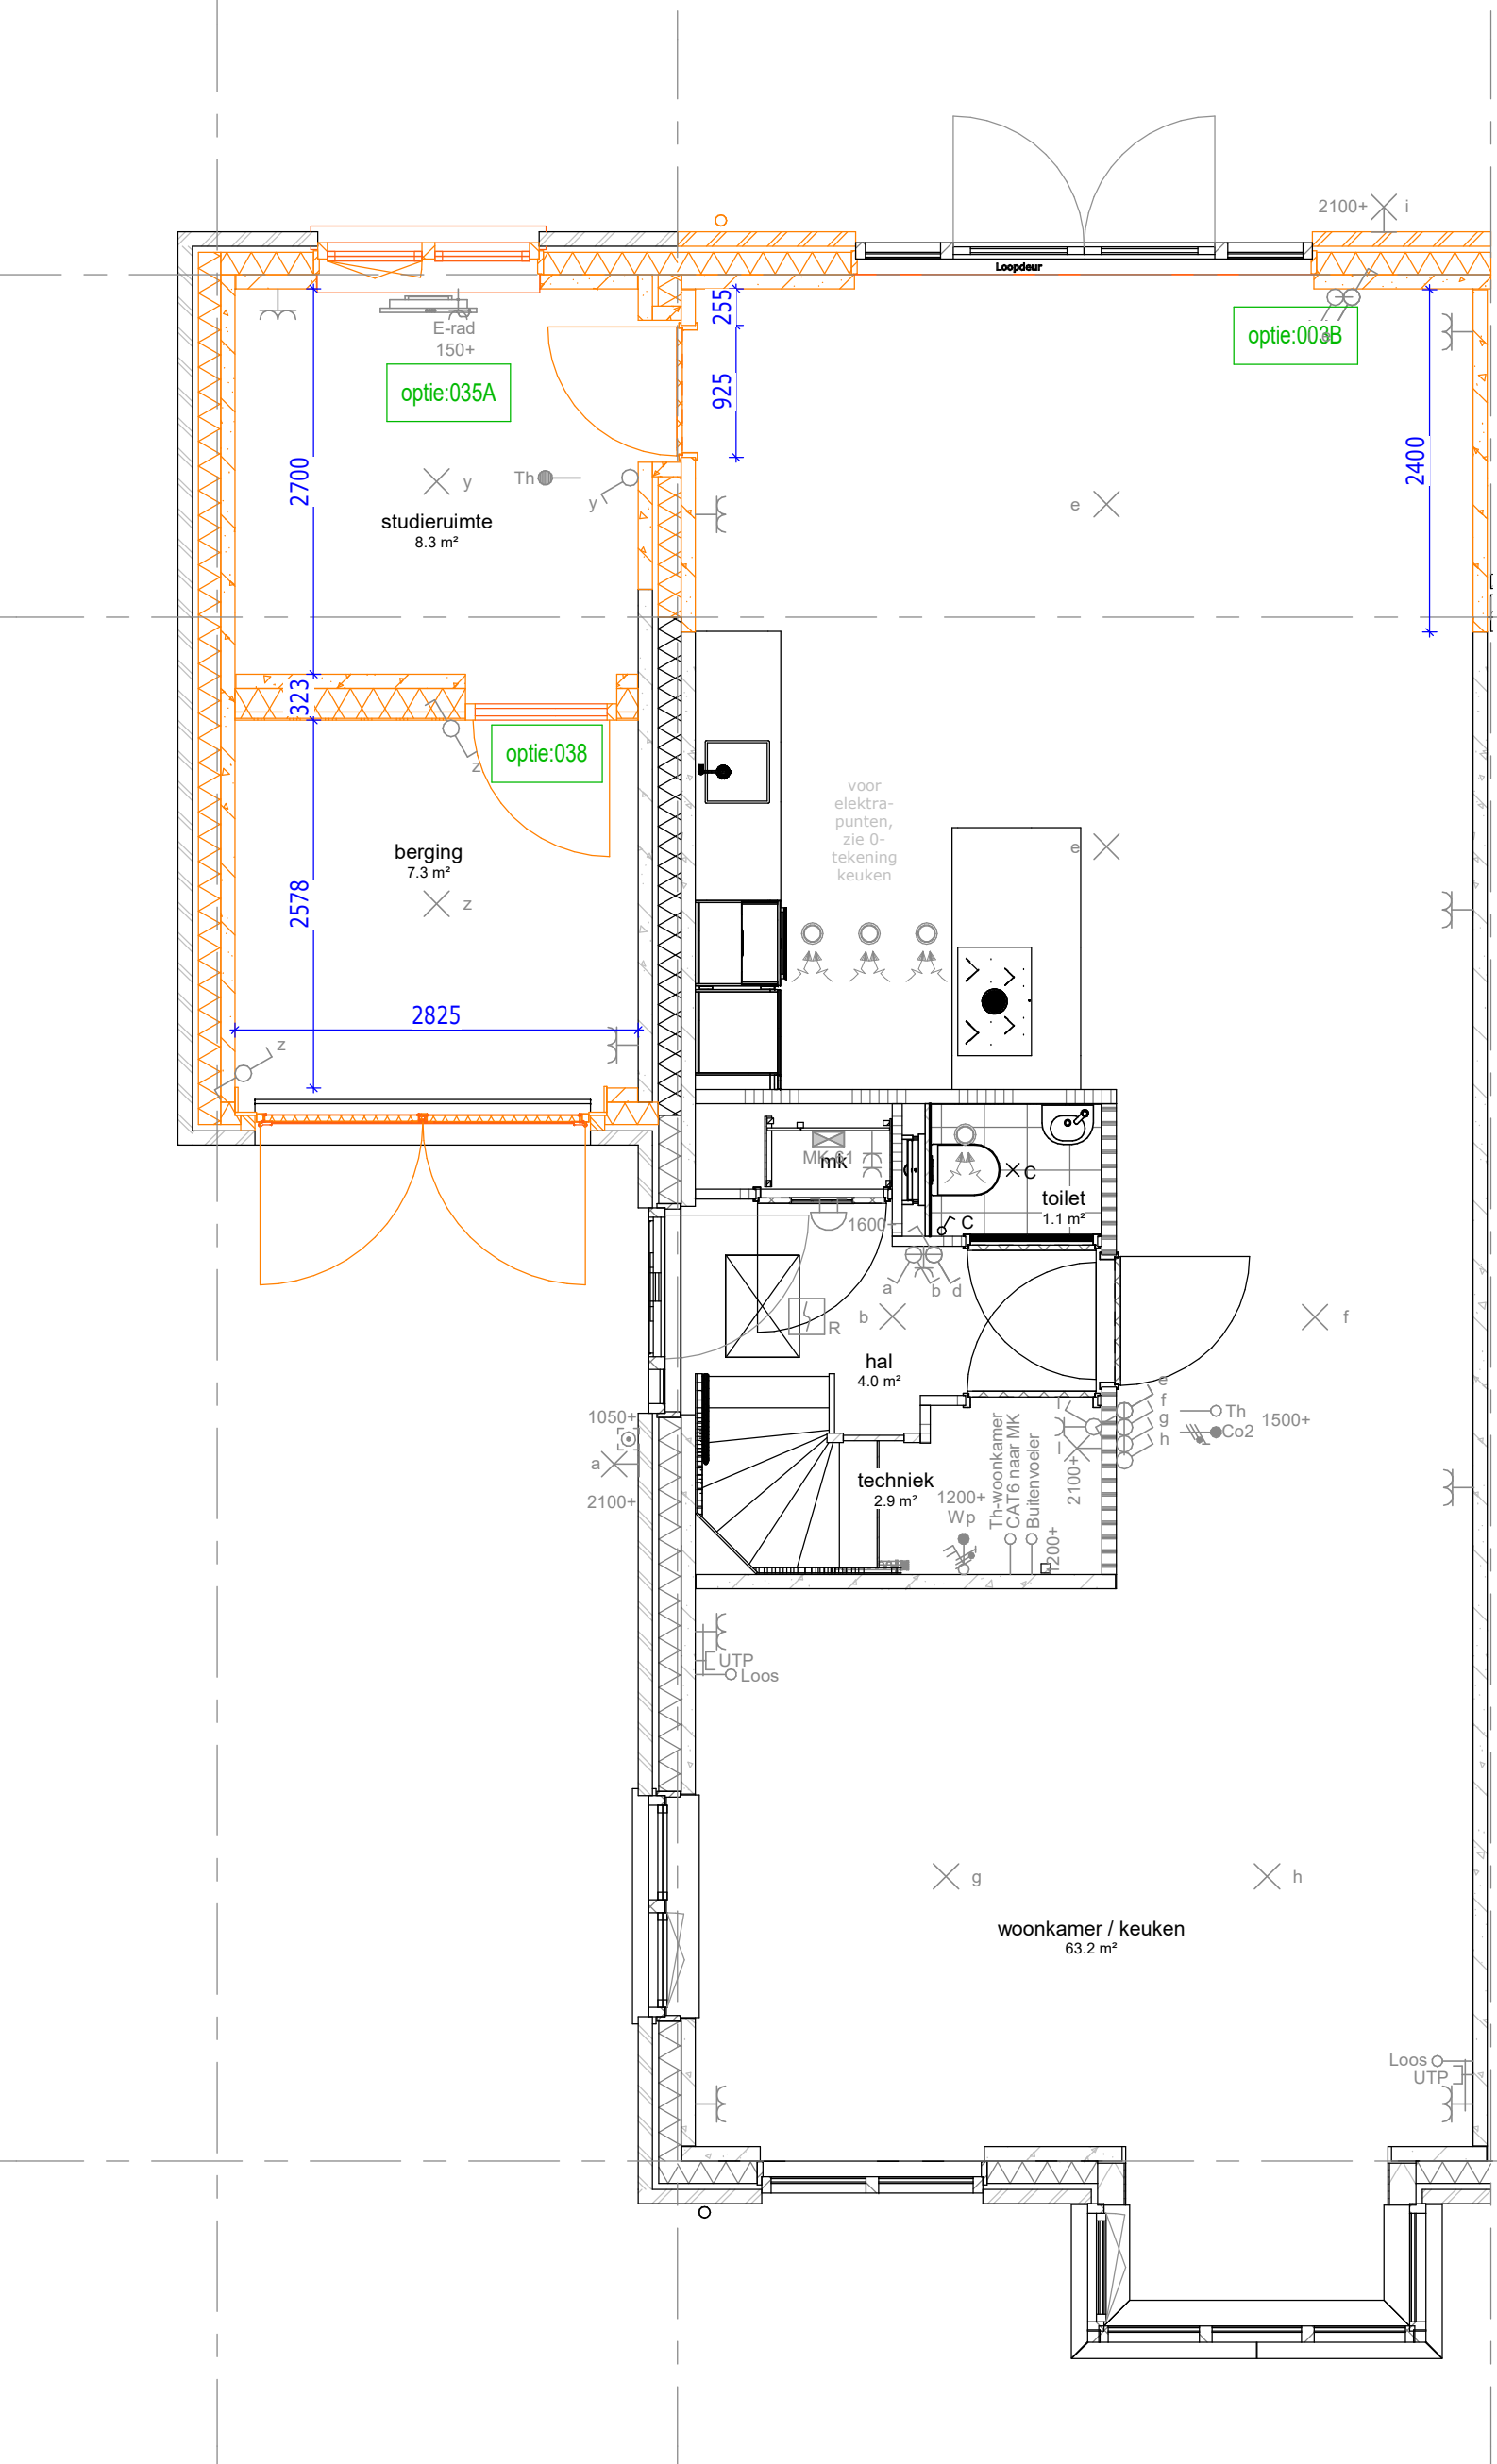


begane grond

036 : Uitbouw achtergevel 2400 mm
037 : Lichtstraat afm. 1000x380mm
038 : Berging indeling met geïsoleerde studieruimte en berging, alleen mogelijk i.c.m. uitbouw 2400mm
039 : Deur naar berging i.c.m. optie studieruimte, bijkeuken of eetkamer

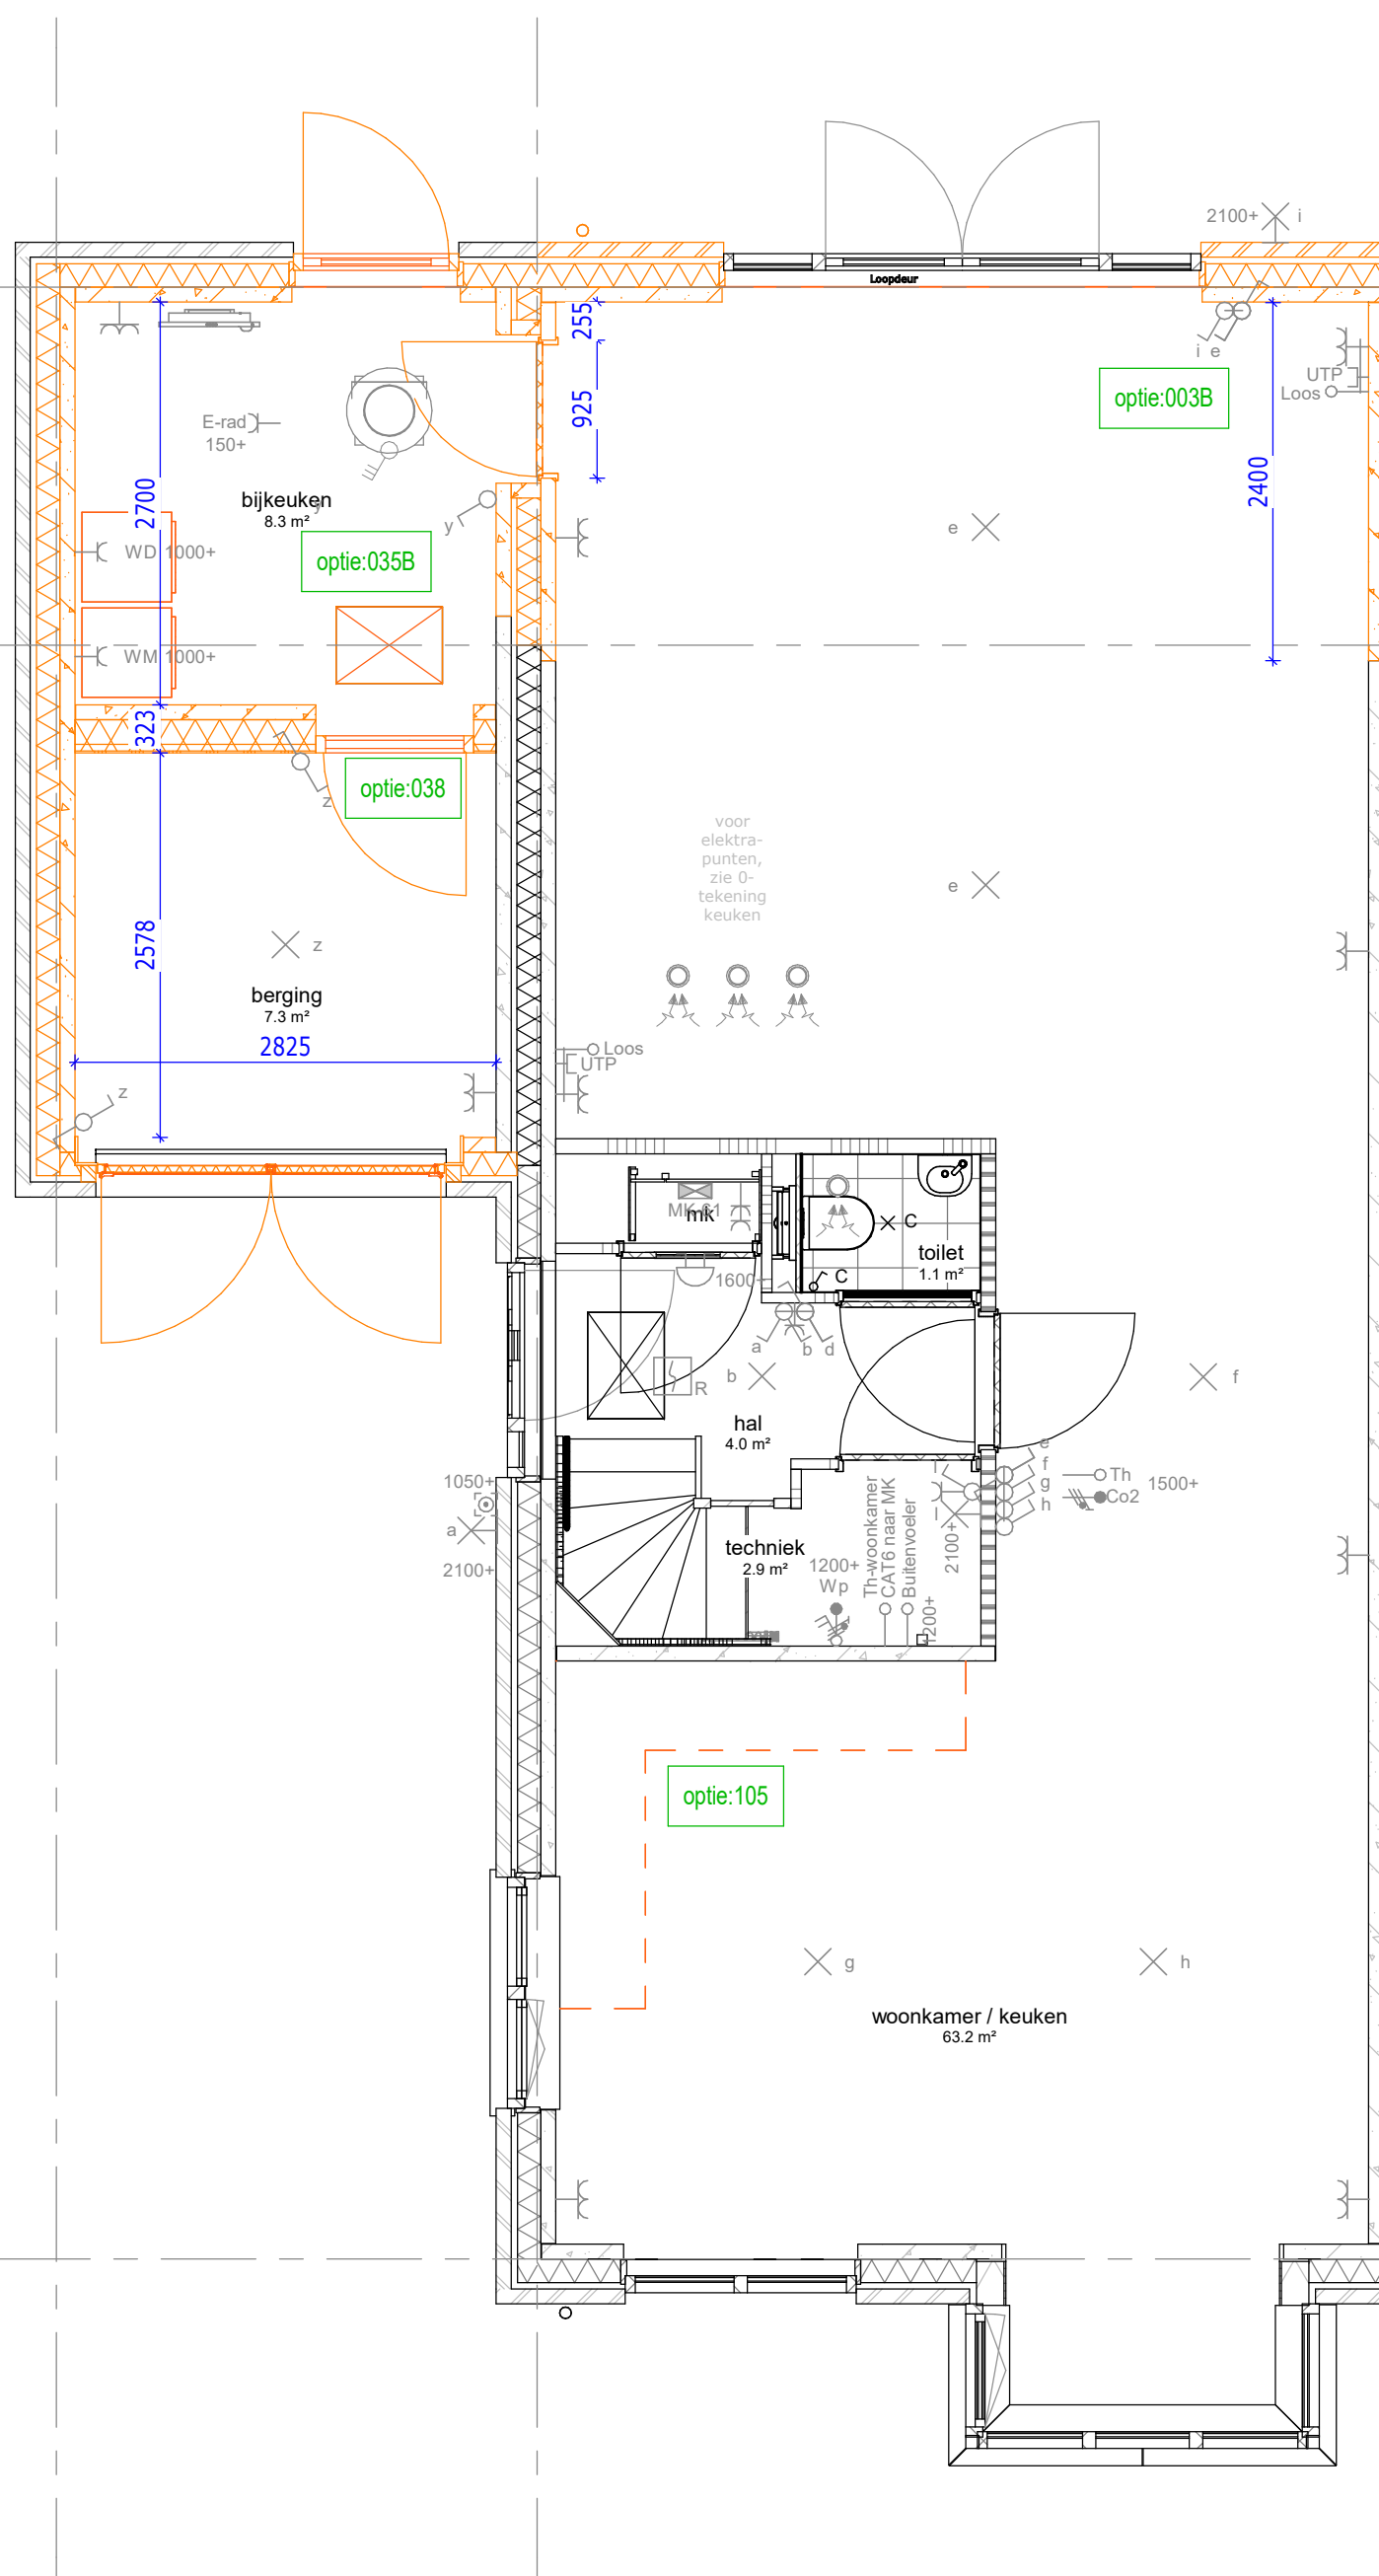

begane grond

036 : Uitbouw achtergevel 2400 mm
037 : Lichtstraat afm. 1000x380mm
038 : Berging indeling met geïsoleerde studieruimte en berging, alleen mogelijk i.c.m. uitbouw 2400mm
039 : Deur naar berging i.c.m. optie studieruimte, bijkeuken of eetkamer
105 : Keuken verplaatsen naar de voorzijde in de woning

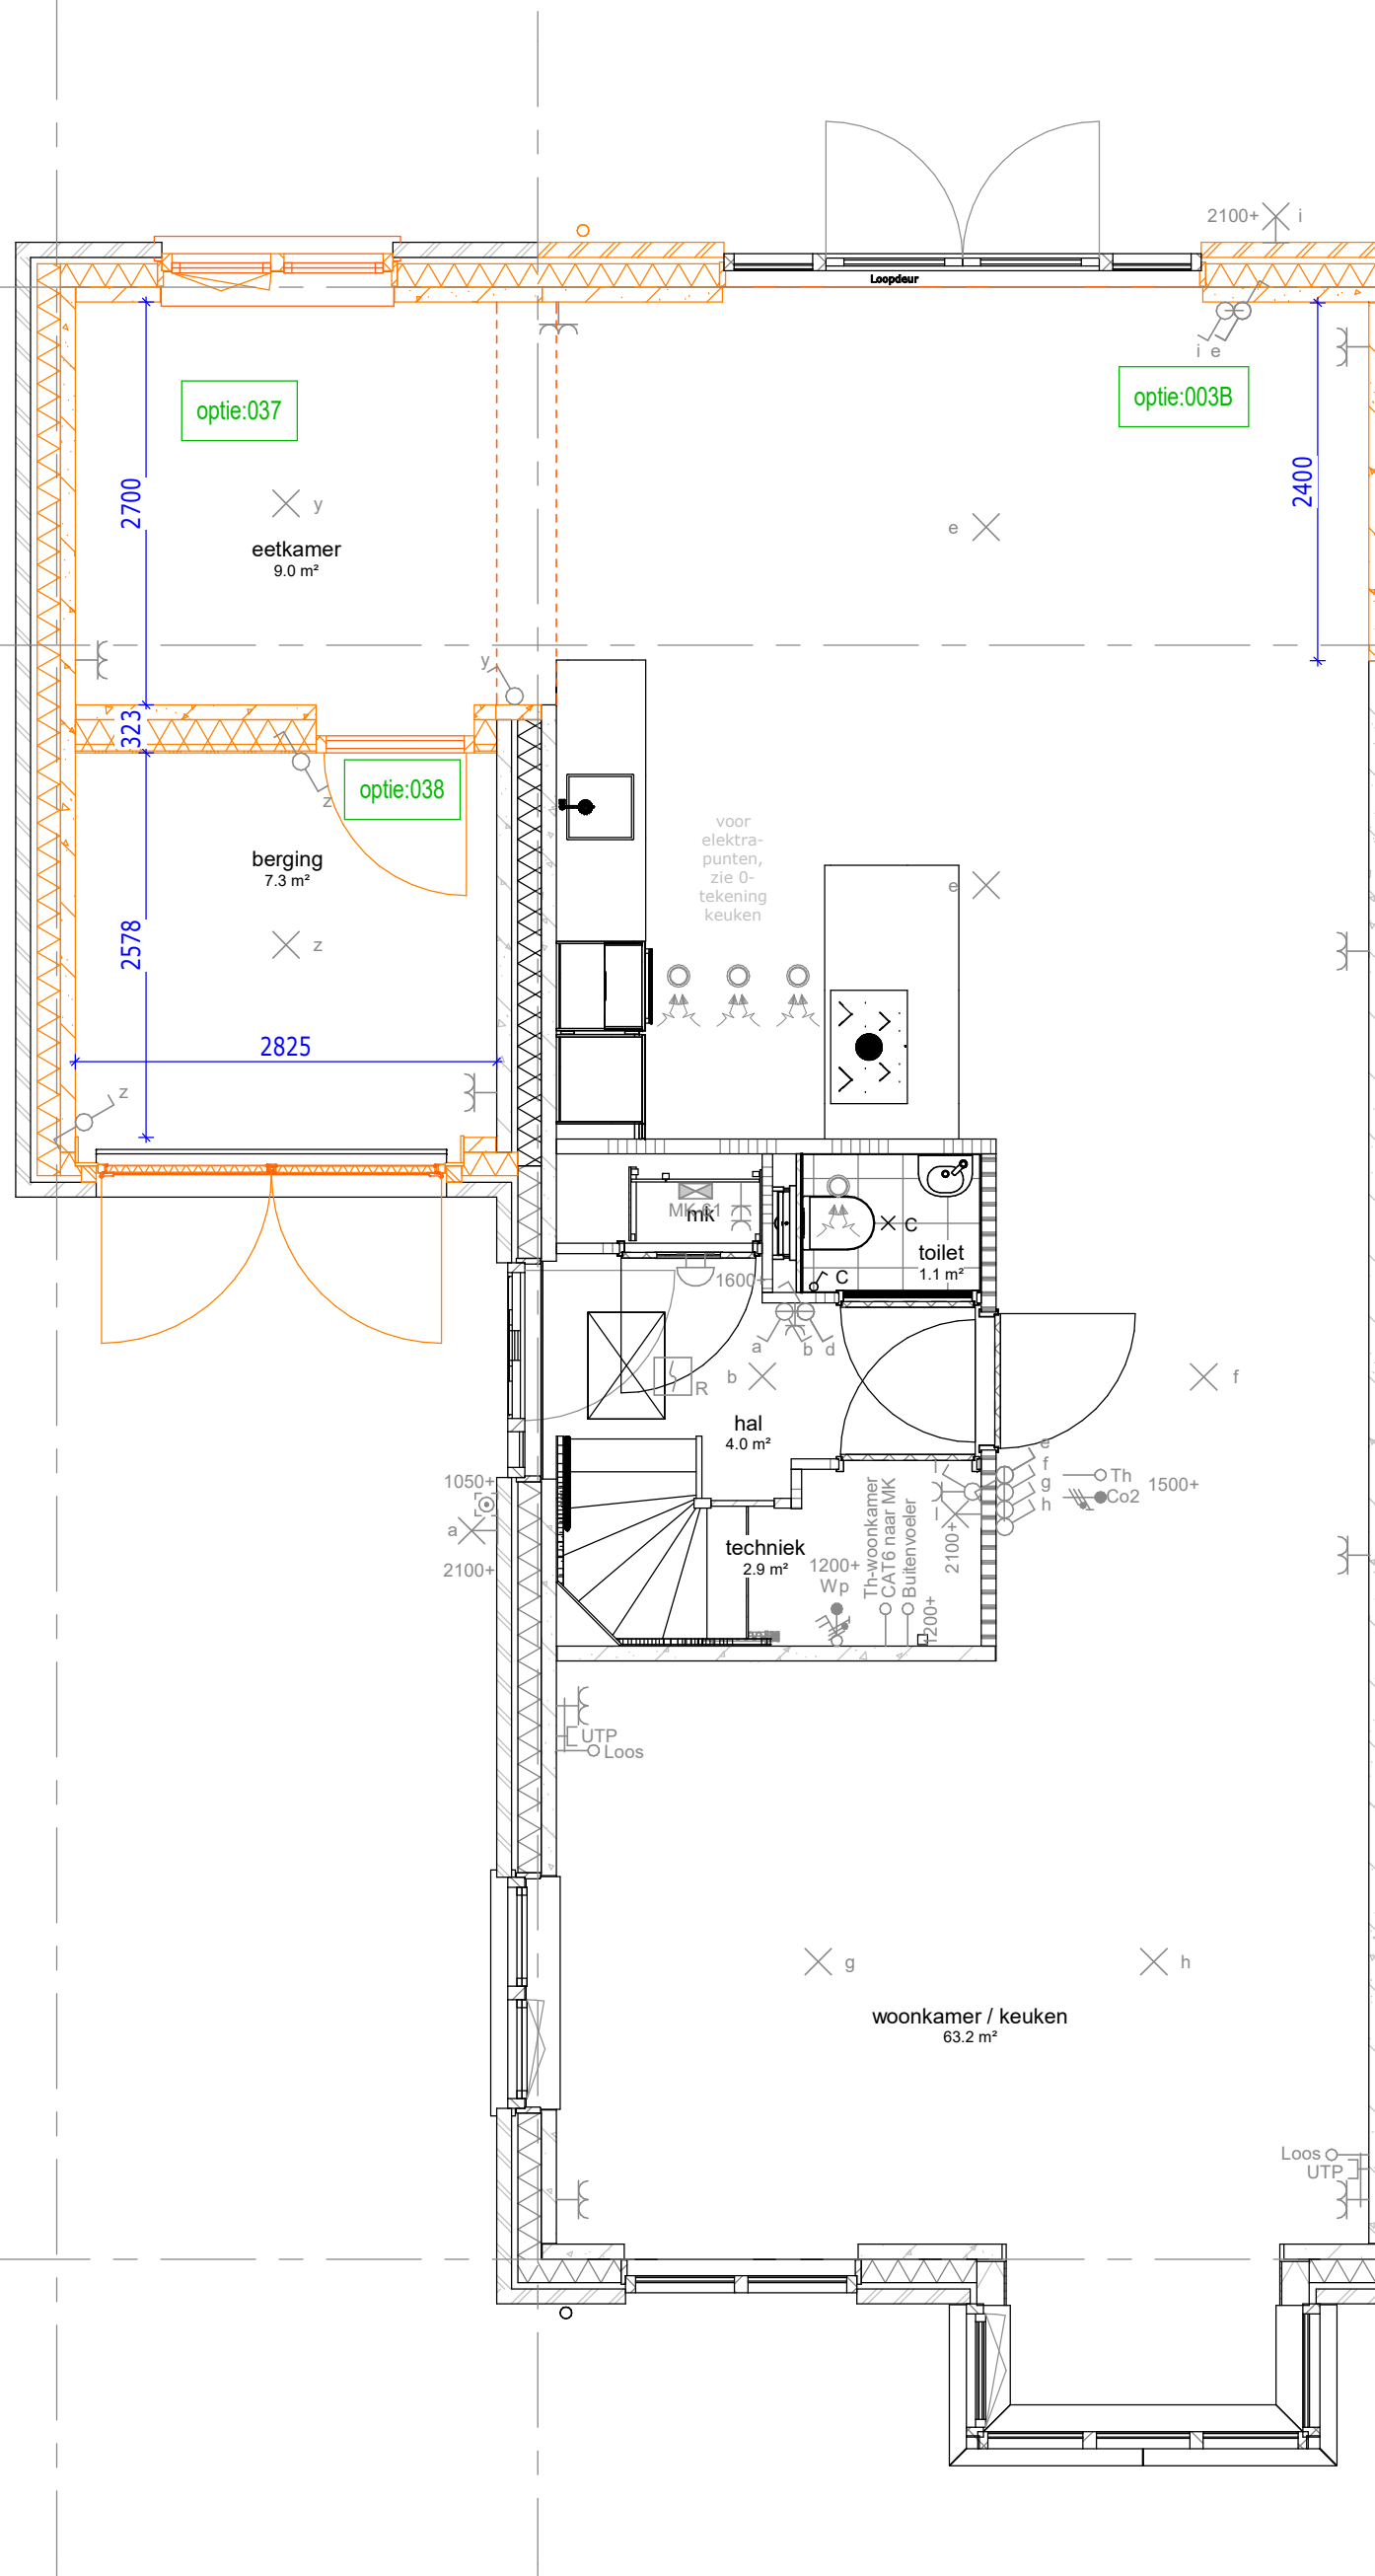

begane grond

036 : Uitbouw achtergevel 2400 mm
037 : Lichtstraat afm. 1000x380mm
038 : Berging indeling met geïsoleerde studieruimte en berging, alleen mogelijk i.c.m. uitbouw 2400mm
039 : Deur naar berging i.c.m. optie studieruimte, bijkeuken of eetkamer

Renvoer opties	
	Standaard posities, afmeting etc. conform bouwkundige tekening woning
	Gewijzigde positie, afmeting etc. nadat optie gekozen is
	Numerum verwijzend koperkeuzelijst
	Zone t.b.v. zonnepanelen
	* Aantallen en posities zijn indicatief

Bouwnummer 255



De Pas fase 3D
OPTIES - K1 - BG en 1e

werknr.: 11095

tek.nr.: 06.655
schaal: 1:50
formaat: A0 1399
getekend: KP (Trebbe)

datum: 19-12-2024
wijziging:

Trebbe NoordOost B.V.

telefoon: 088 259 00 00
website: www.trebbe.nl

