


Optie 104Z,
Vervallen deurkozijn tussen de entree en de badkamer.

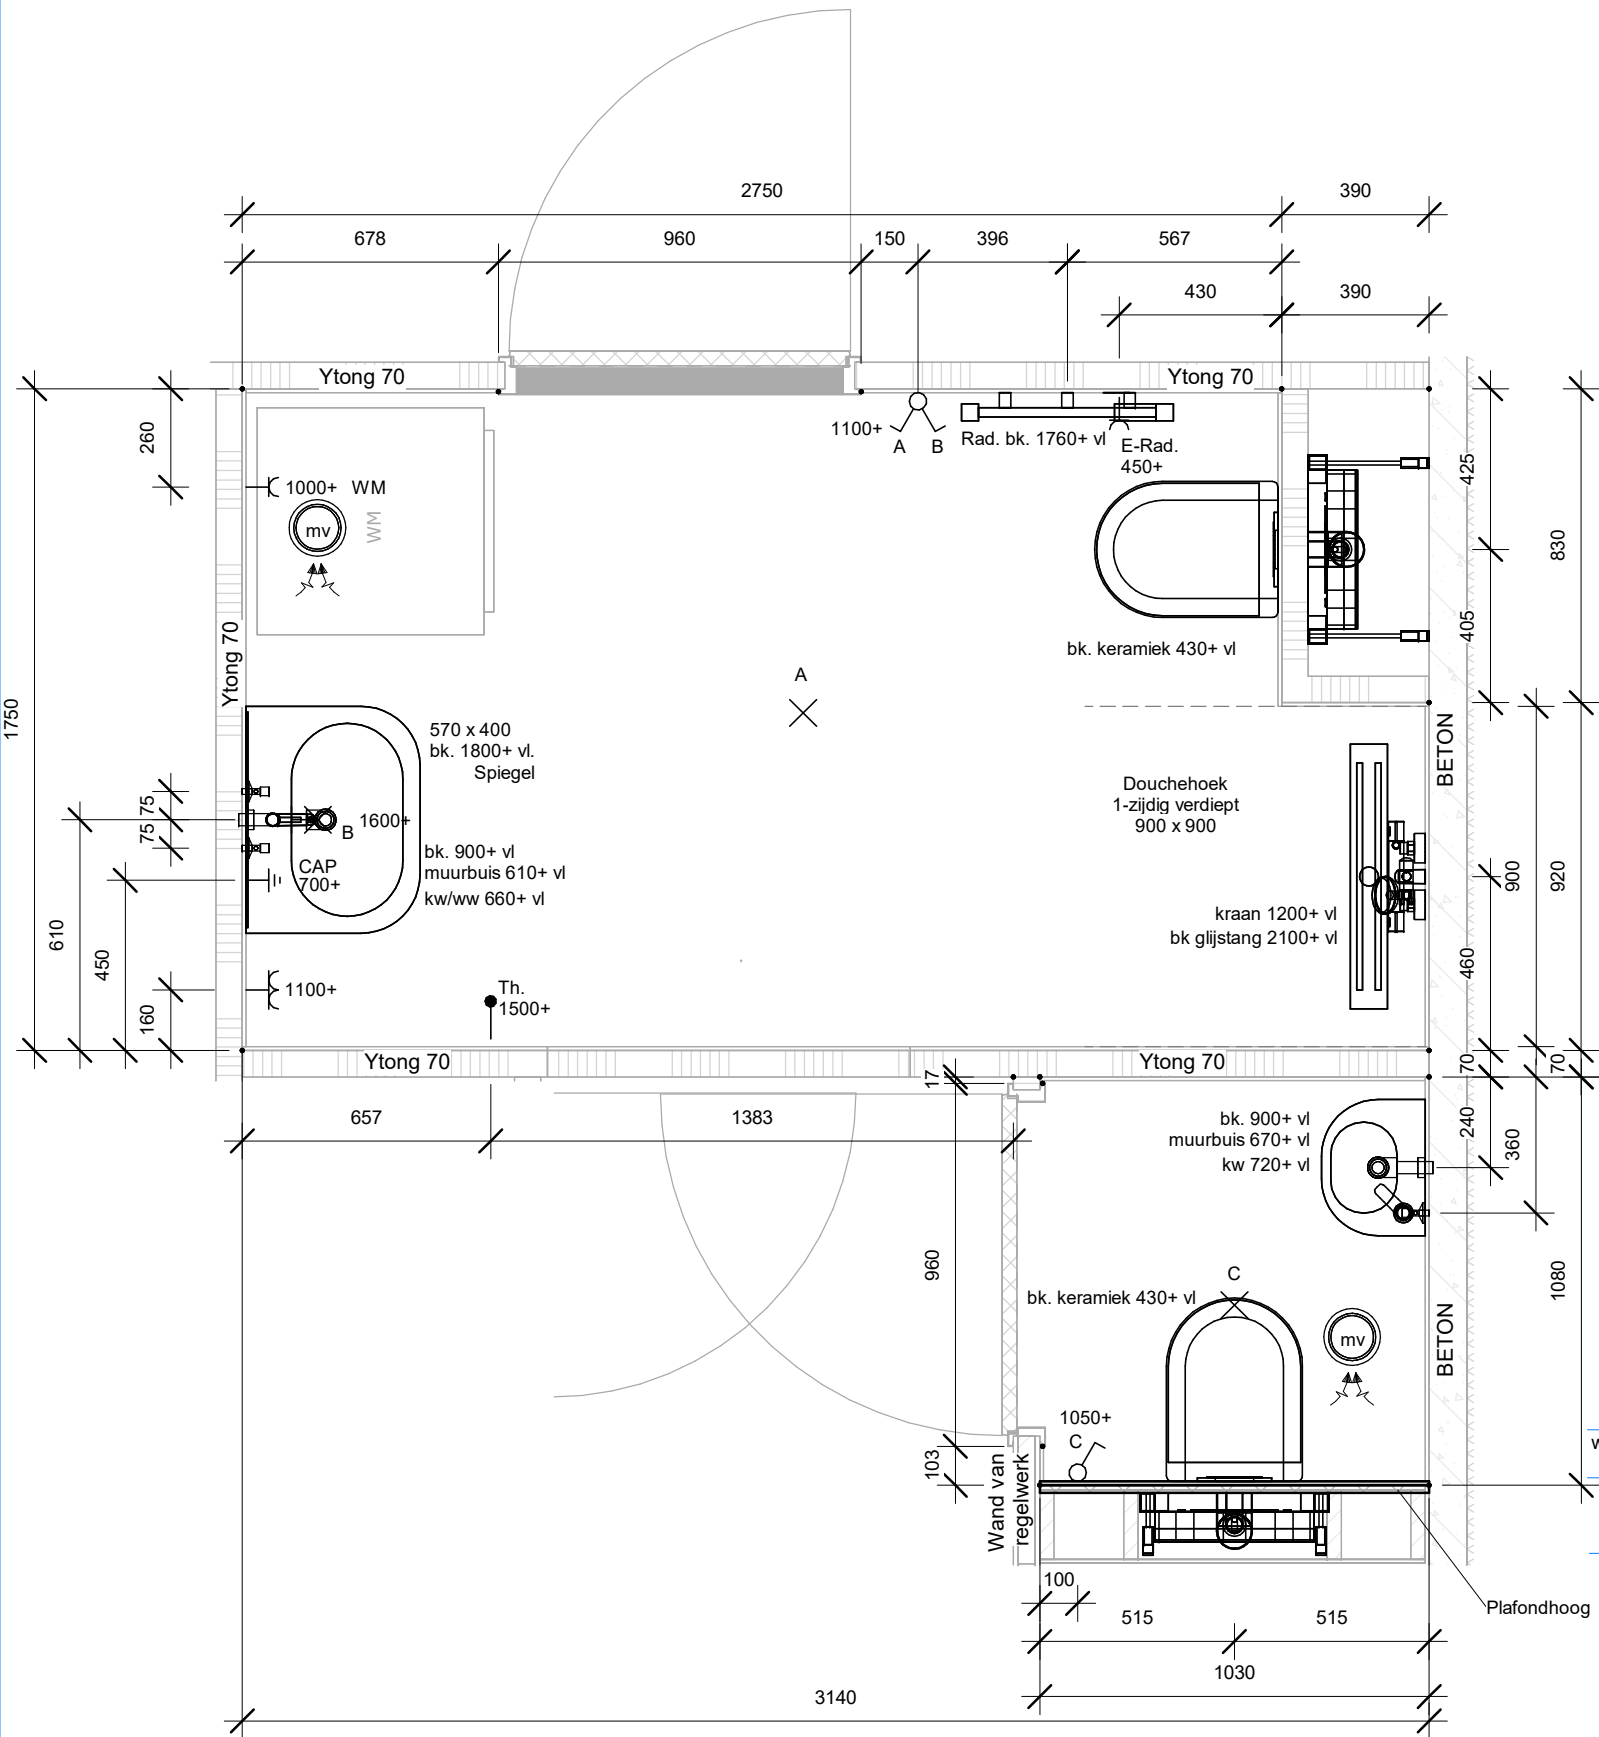

NB. Tegelwerk: Badkamervloer vlak, douchehoek op afschot 1-zijdig verdiept.
NB. Standaard plafond hoogte is ca. 2640+ vl.
NB. Afvoer wastafel wegwerken in de wand.
NB. Afvoer fontein wegwerken in de wand.

	1 polige schakelaar
	serieschakelaar
	wisselschakelaar
	lichtaansluitpunt
	wandlicht aansluitpunt
	enkele wandcontactdoos
	dubb. wandcontactdoos hor.
	centraal aardpunt
	leiding bedraad thermostaat

wijziging: datum tekenaar: omschrijving:
wijziging:



Project:
Elst fase 3d

Onderwerp:
Optie-tekening sanitair

Verdieping: Blok: Type: Bouwnummer:
00 begane grond - C2sp, C3sp 232,236,238

Kamperzeedijk 107 8281 PD Genemuiden Tel: 038 - 344 65 55 I: www.vd-sluis.nl

Projectnummer.:
23 030376

Status:
Definitief

Datum aangemaakt: Tekenaar:
16-01-2025 KT

Formaat: Schaal:
A3 1:20

Tekeningnummer: Volgnummer:
OT-Type C2sp, C3sp_Optie 104Z Wijziging:

Printdatum:16-1-2025
21:25:15

Bestandsnaam: C:\Users\jgongervan\Documents\23 030376_V05-W5-S_31 wonElst fase3D_R23_kvanjongerWTT4.rvt

