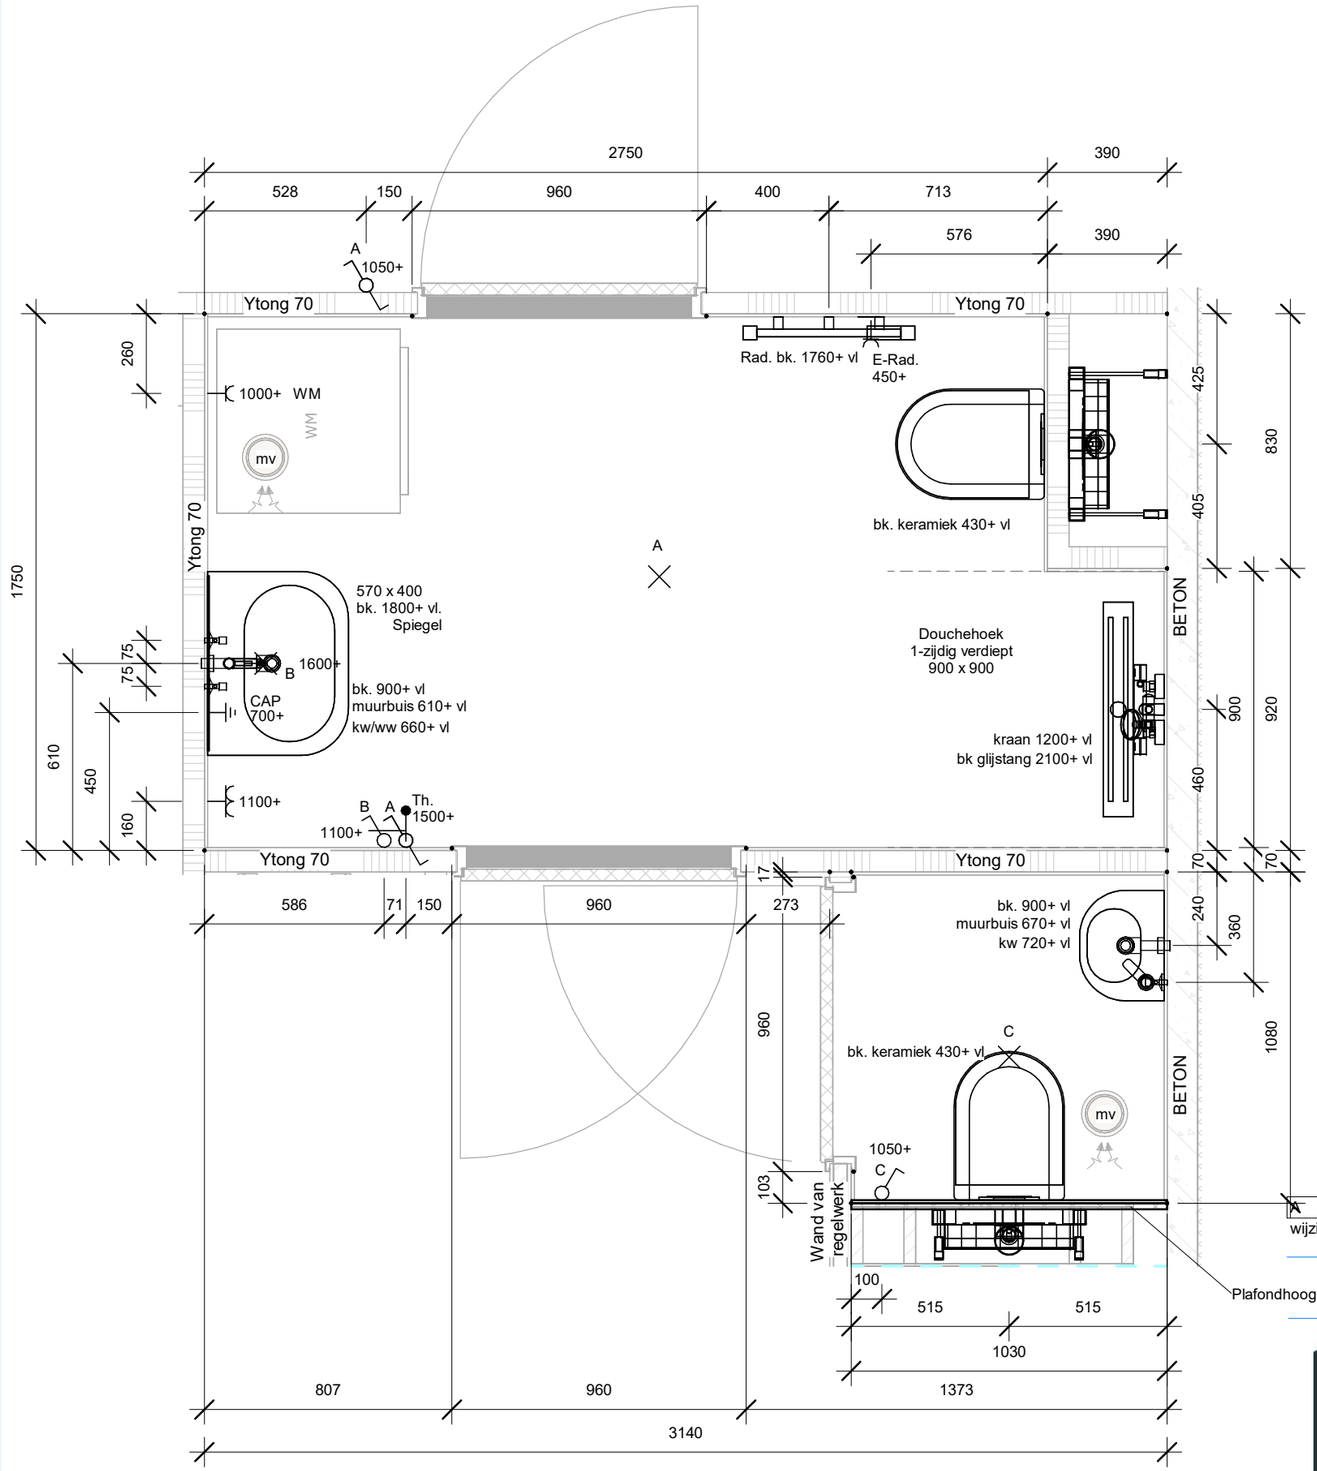

NB. Tegelwerk: Badkamervloer vlak, douchehoek op afschot 1-zijdig verdiept.
NB. Standaard plafond hoogte is ca. 2640+ vl.
NB. Afvoer wastafel wegwerken in de wand.
NB. Afvoer fontein wegwerken in de wand.

	1 polige schakelaar
	serieschakelaar
	wisselschakelaar
	lichtaansluitpunt
	wandlicht aansluitpunt
	enkele wandcontactdoos
	dubb. wandcontactdoos hor.
CAP	centraal aardpunt
th	leiding bedraad thermostaat

wijziging:	datum wijziging:	tekenaar:	omschrijving:
A	01-11-2024	KT	Voorzetwand in toiletruimte gewijzigd

hart voor optimaal wonen

Project:
Elst fase 3d

Onderwerp:
0-Tekening sanitair

Verdieping:	Blok:	Type:	Bouwnummer:
00 begane grond	**-**	**C2sp**	**232,236**

Projectnummer.:
23 030376

Status:
Definitief

Datum aangemaakt:	Tekenaar:
07-10-2024	**KT**
Formaat:	Schaal:
A3	**1:20**
Tekeningnummer:	Volgnummer:
S-Type C2sp-BK / TR	

Wijziging:A

Kamperzeedijk 107 8281 PD Genemuiden Tel: 038 - 344 65 55 I: www.vd-sluis.nl

Printdatum: 1-11-2024 11:06:59

Bestandsnaam: C:\Users\tjonger.kvan\Documents\23 030376_VDS-INS-S_31 won.Elst fase3D_R23_kvantjongerYWTT4.rvt