
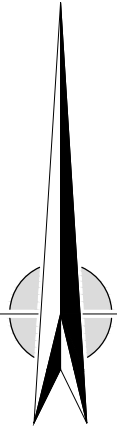
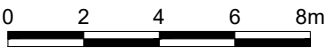


LEGENDA

- Woning met bouwnummer
- Locatie (voor)deur
- Parkeren op eigen terrein
- Haag (eindhoopte ca. 1,00m), aanplant ca. 0,75m, mix van 3 soorten
- Geluidsscherm met Hedera, hoog 2,00m
- Kadastrale grens

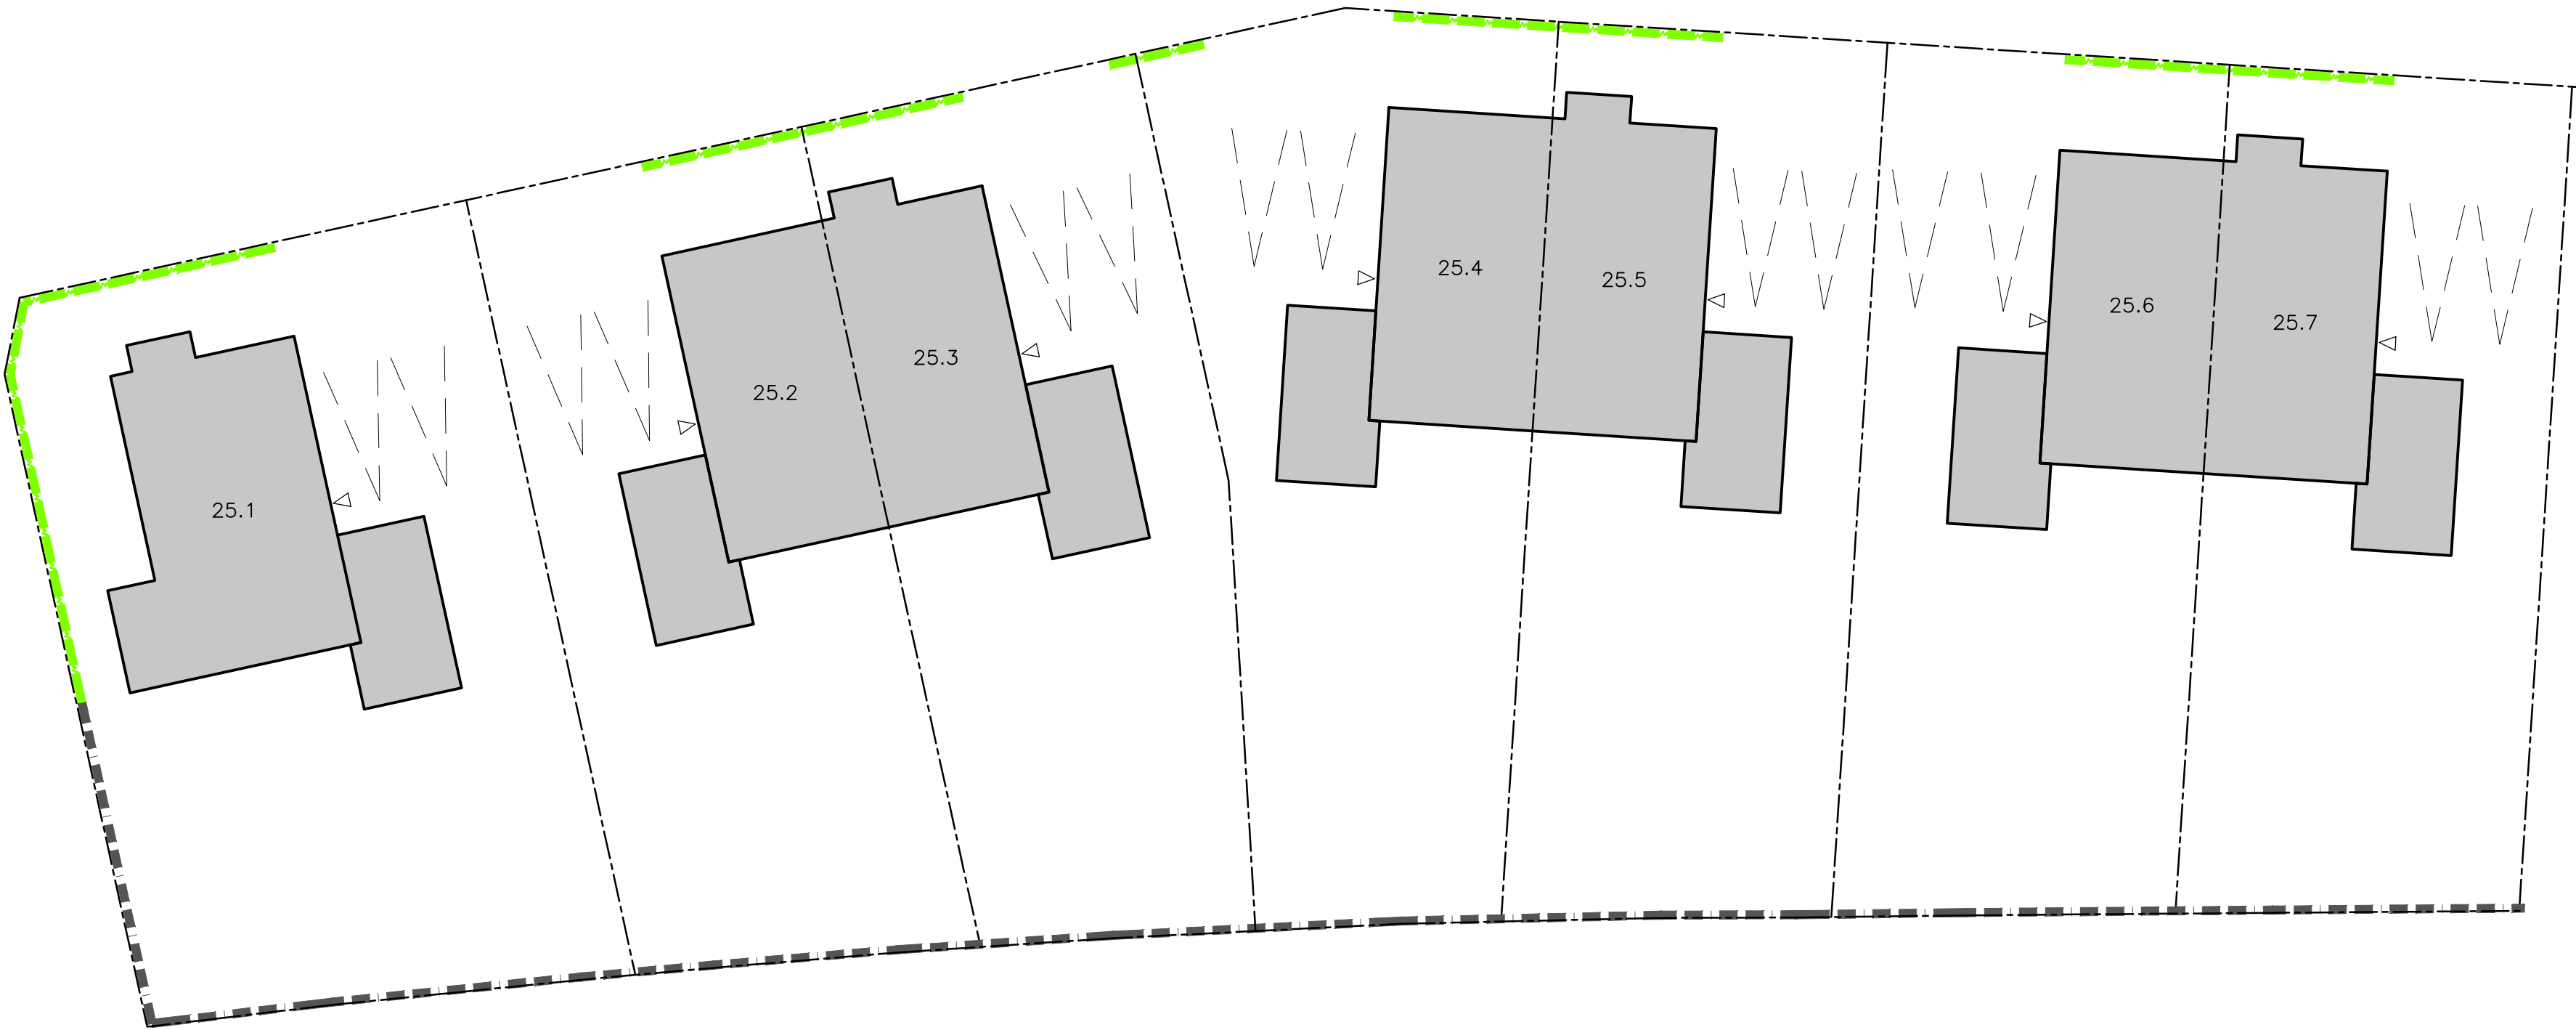

Project

De Pas te Elst

Omschrijving

Juridische situatietekening
Bouwnummers 25.1 t/m 25.7

Opdrachtgever

Ontwikkelcombinatie De Pas B.V.

Datum 20-01-2025

Schaal 1:200

Versie CONCEPT

Tekeningnr.
21038.00-JUR.25.1-25.7