


**REN**




















































**AFKO**

Afz  
b  
Combi  
Co2  
E-rad  
Hh






Voorgevel

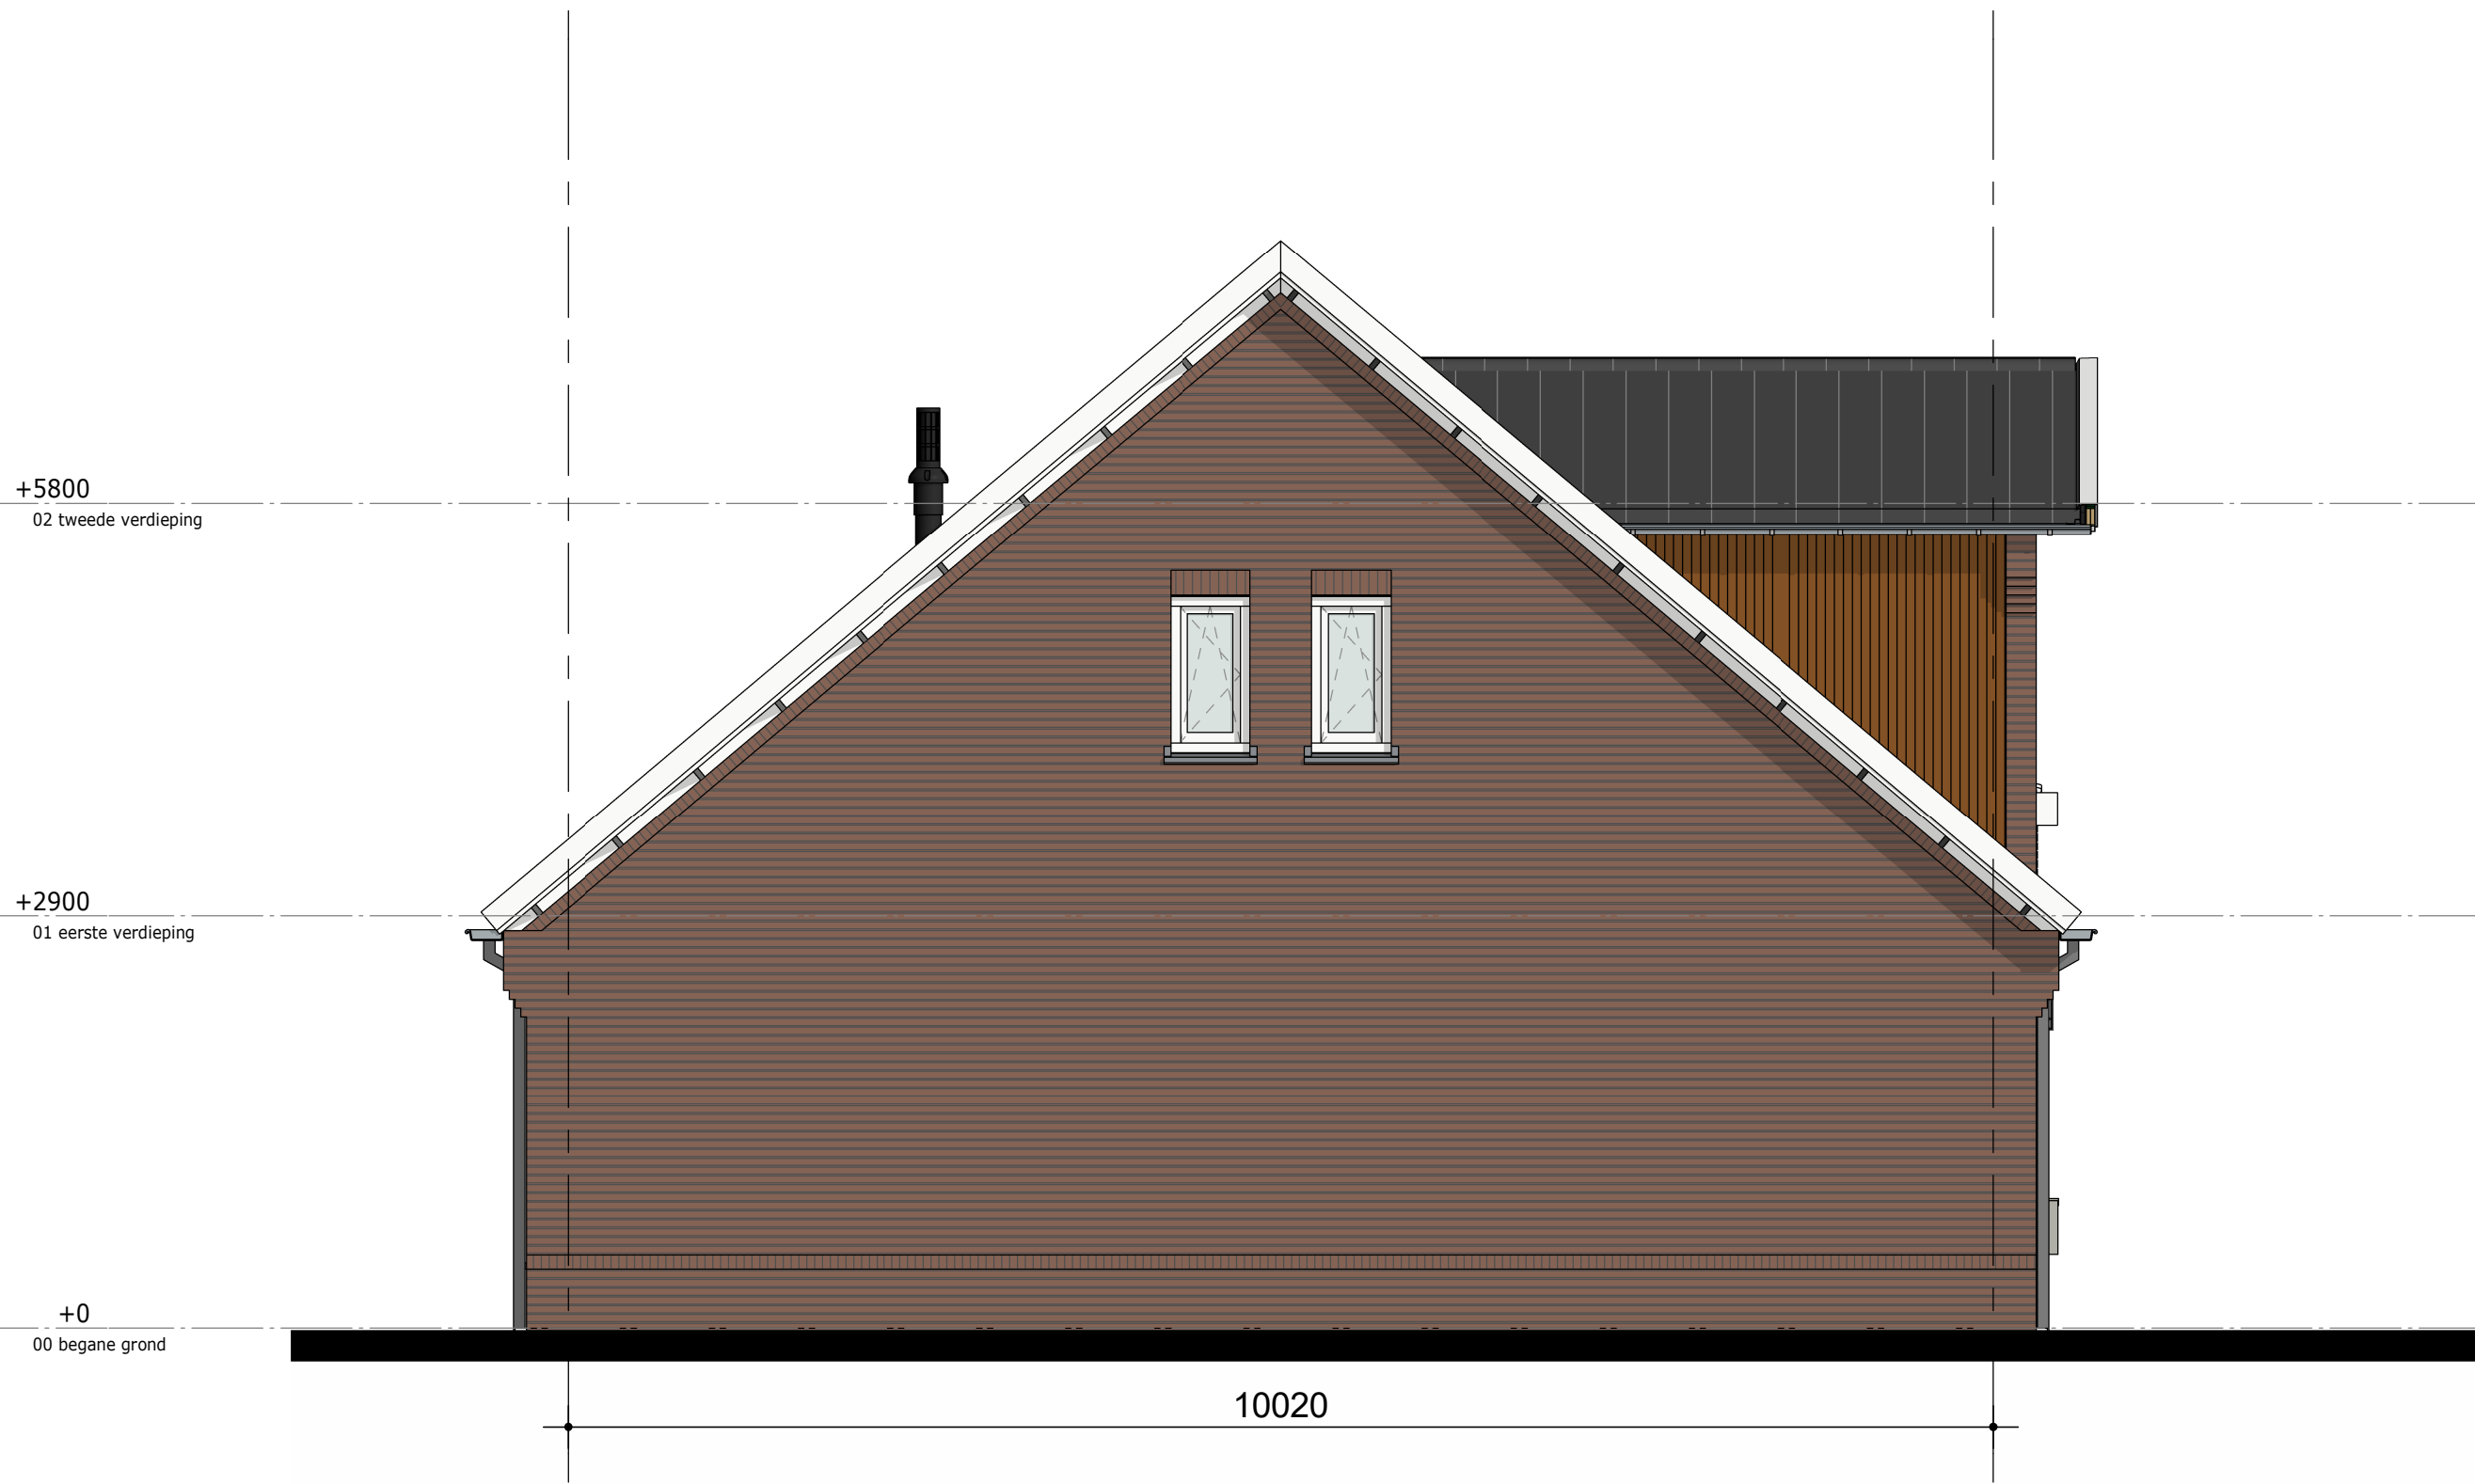

Linker zijgevel



Achtergevel

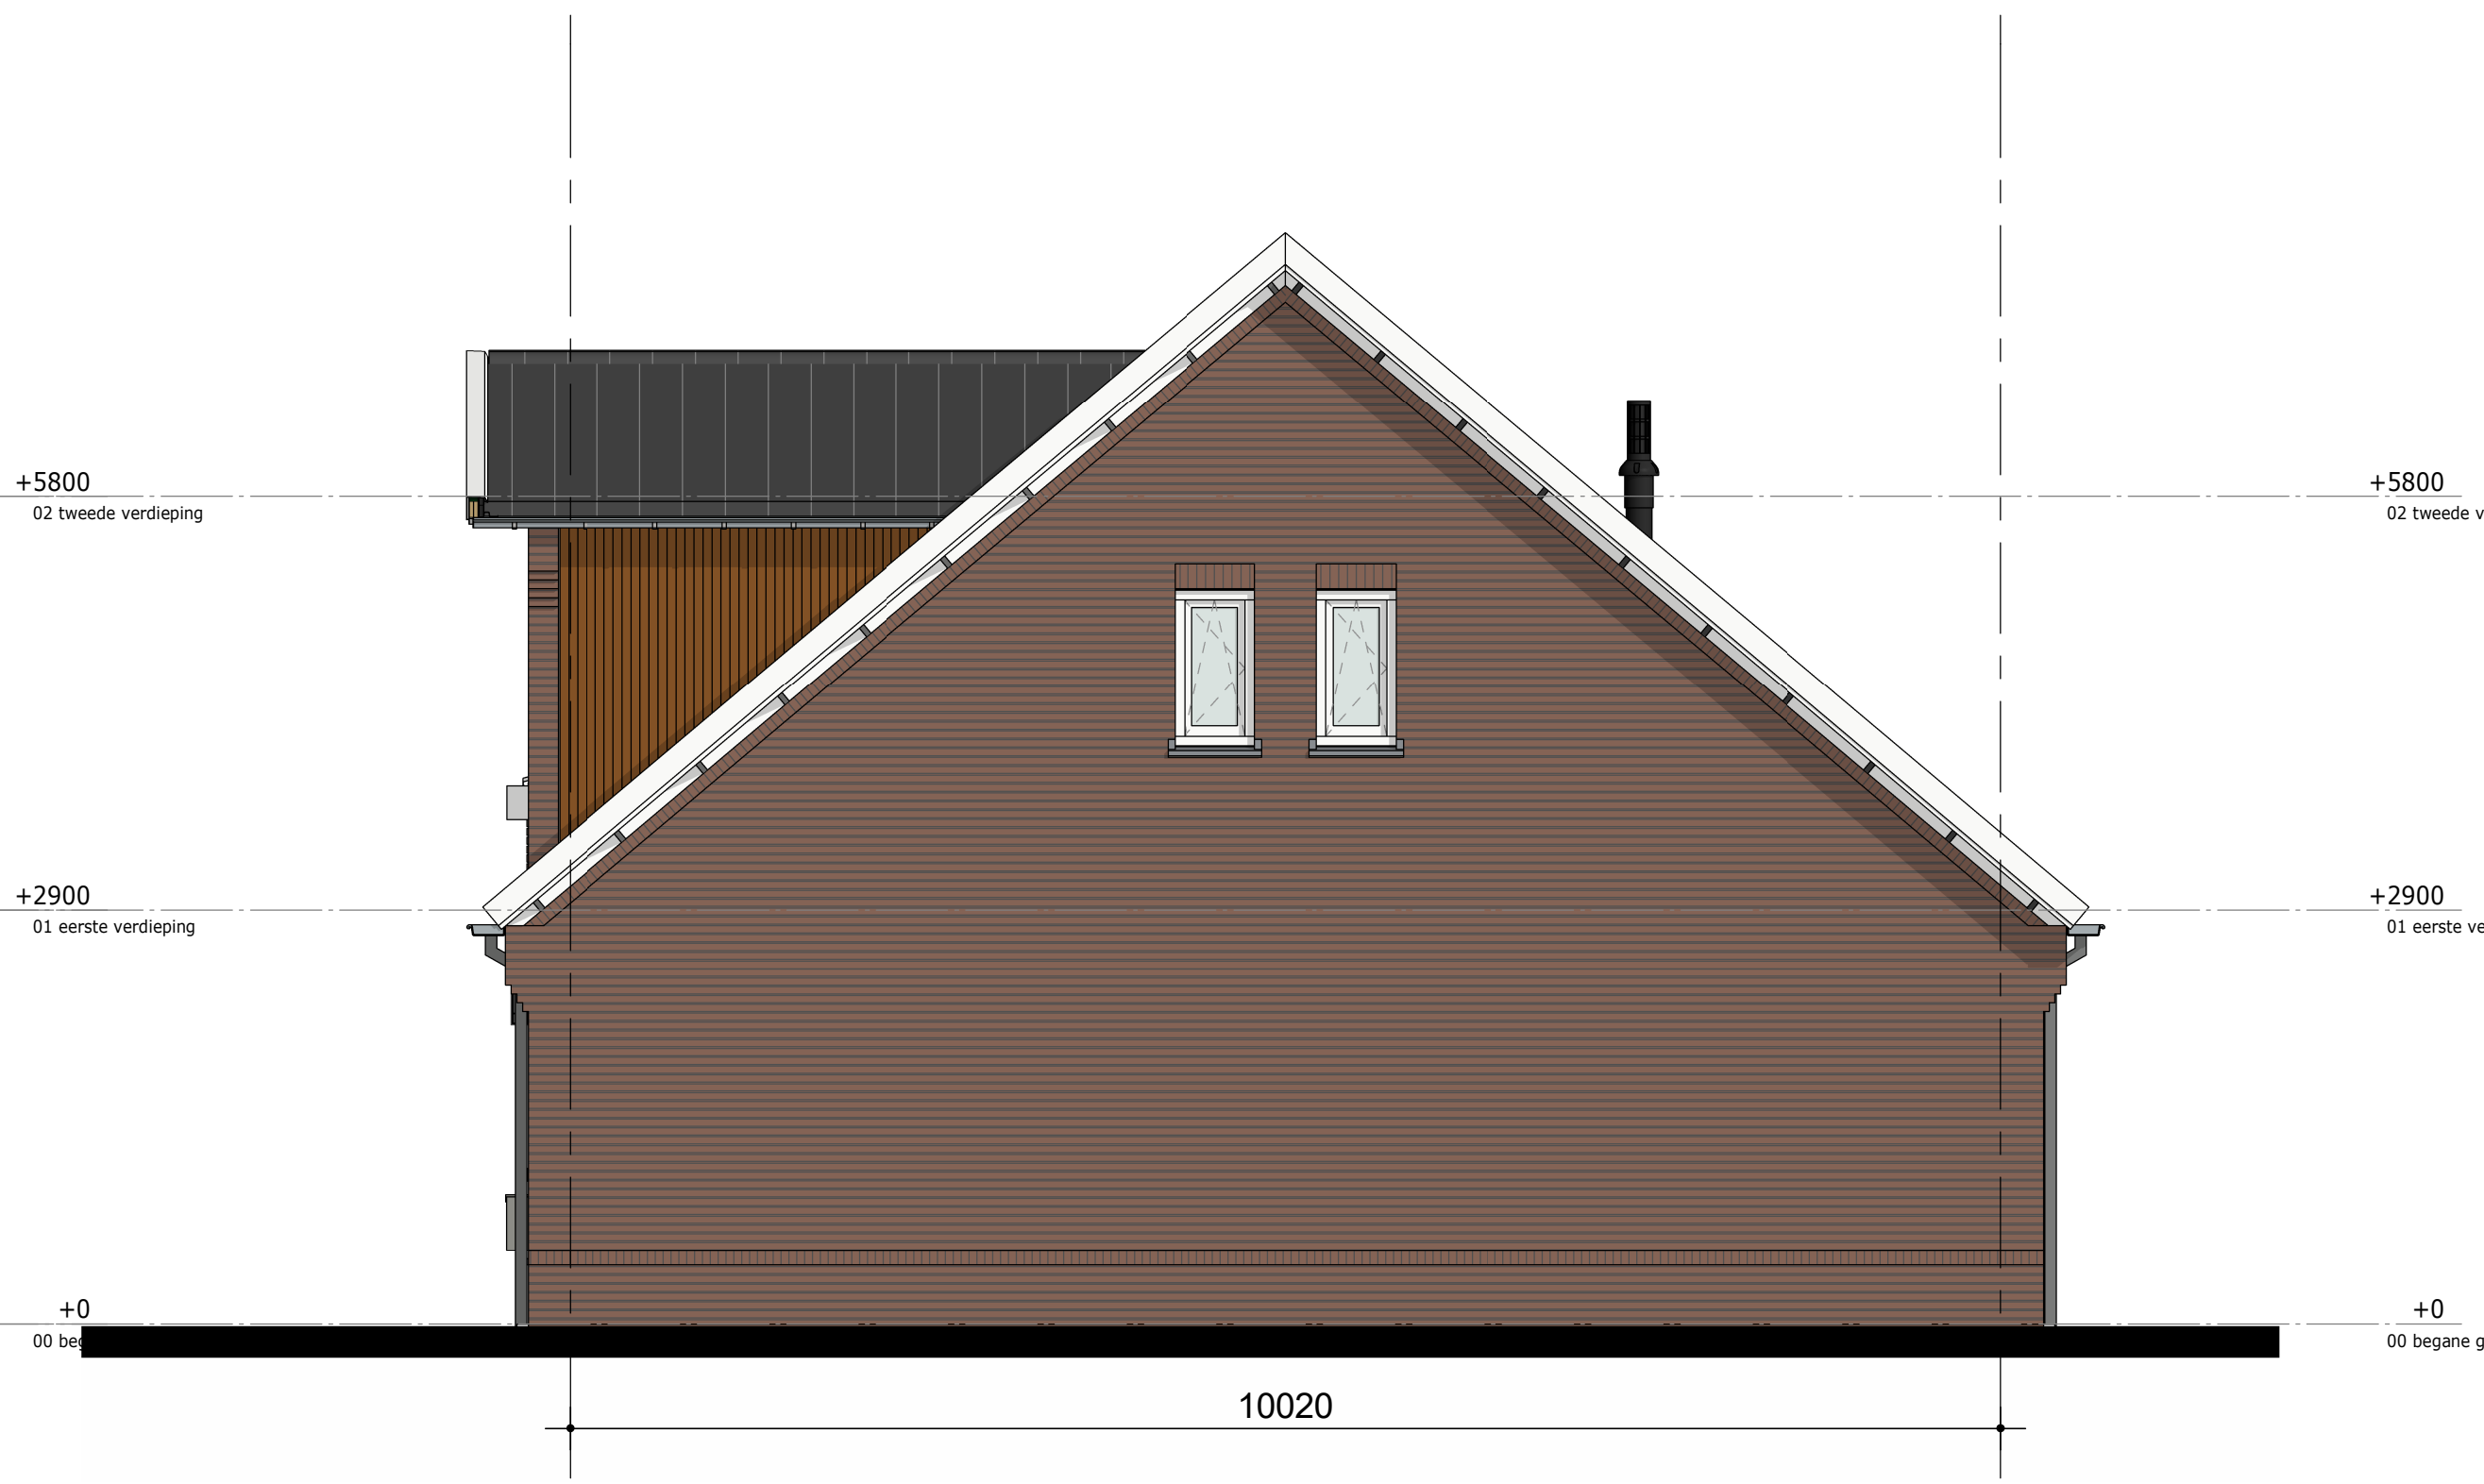

Rechter zijgevel



Disclaimer

■ = Zone t.b.v. zonnepanelen  
\* Aantallen en posities zijn indicatief

Kadastrale gemeente: Eist  
Sectie: N  
Nummer: 7152



De Pas fase 3D  
Gevels bnr 232 & 233



bloknr.: 23

tek.nr.: 01.301  
schaal: 1:50  
formaat: A1 1051  
getekend: KP (Trebbe)

datum: 10-12-2024  
wijziging:

Trebbe NoordOost B.V.  
telefoon: 088 259 00 00  
website: www.trebbe.nl



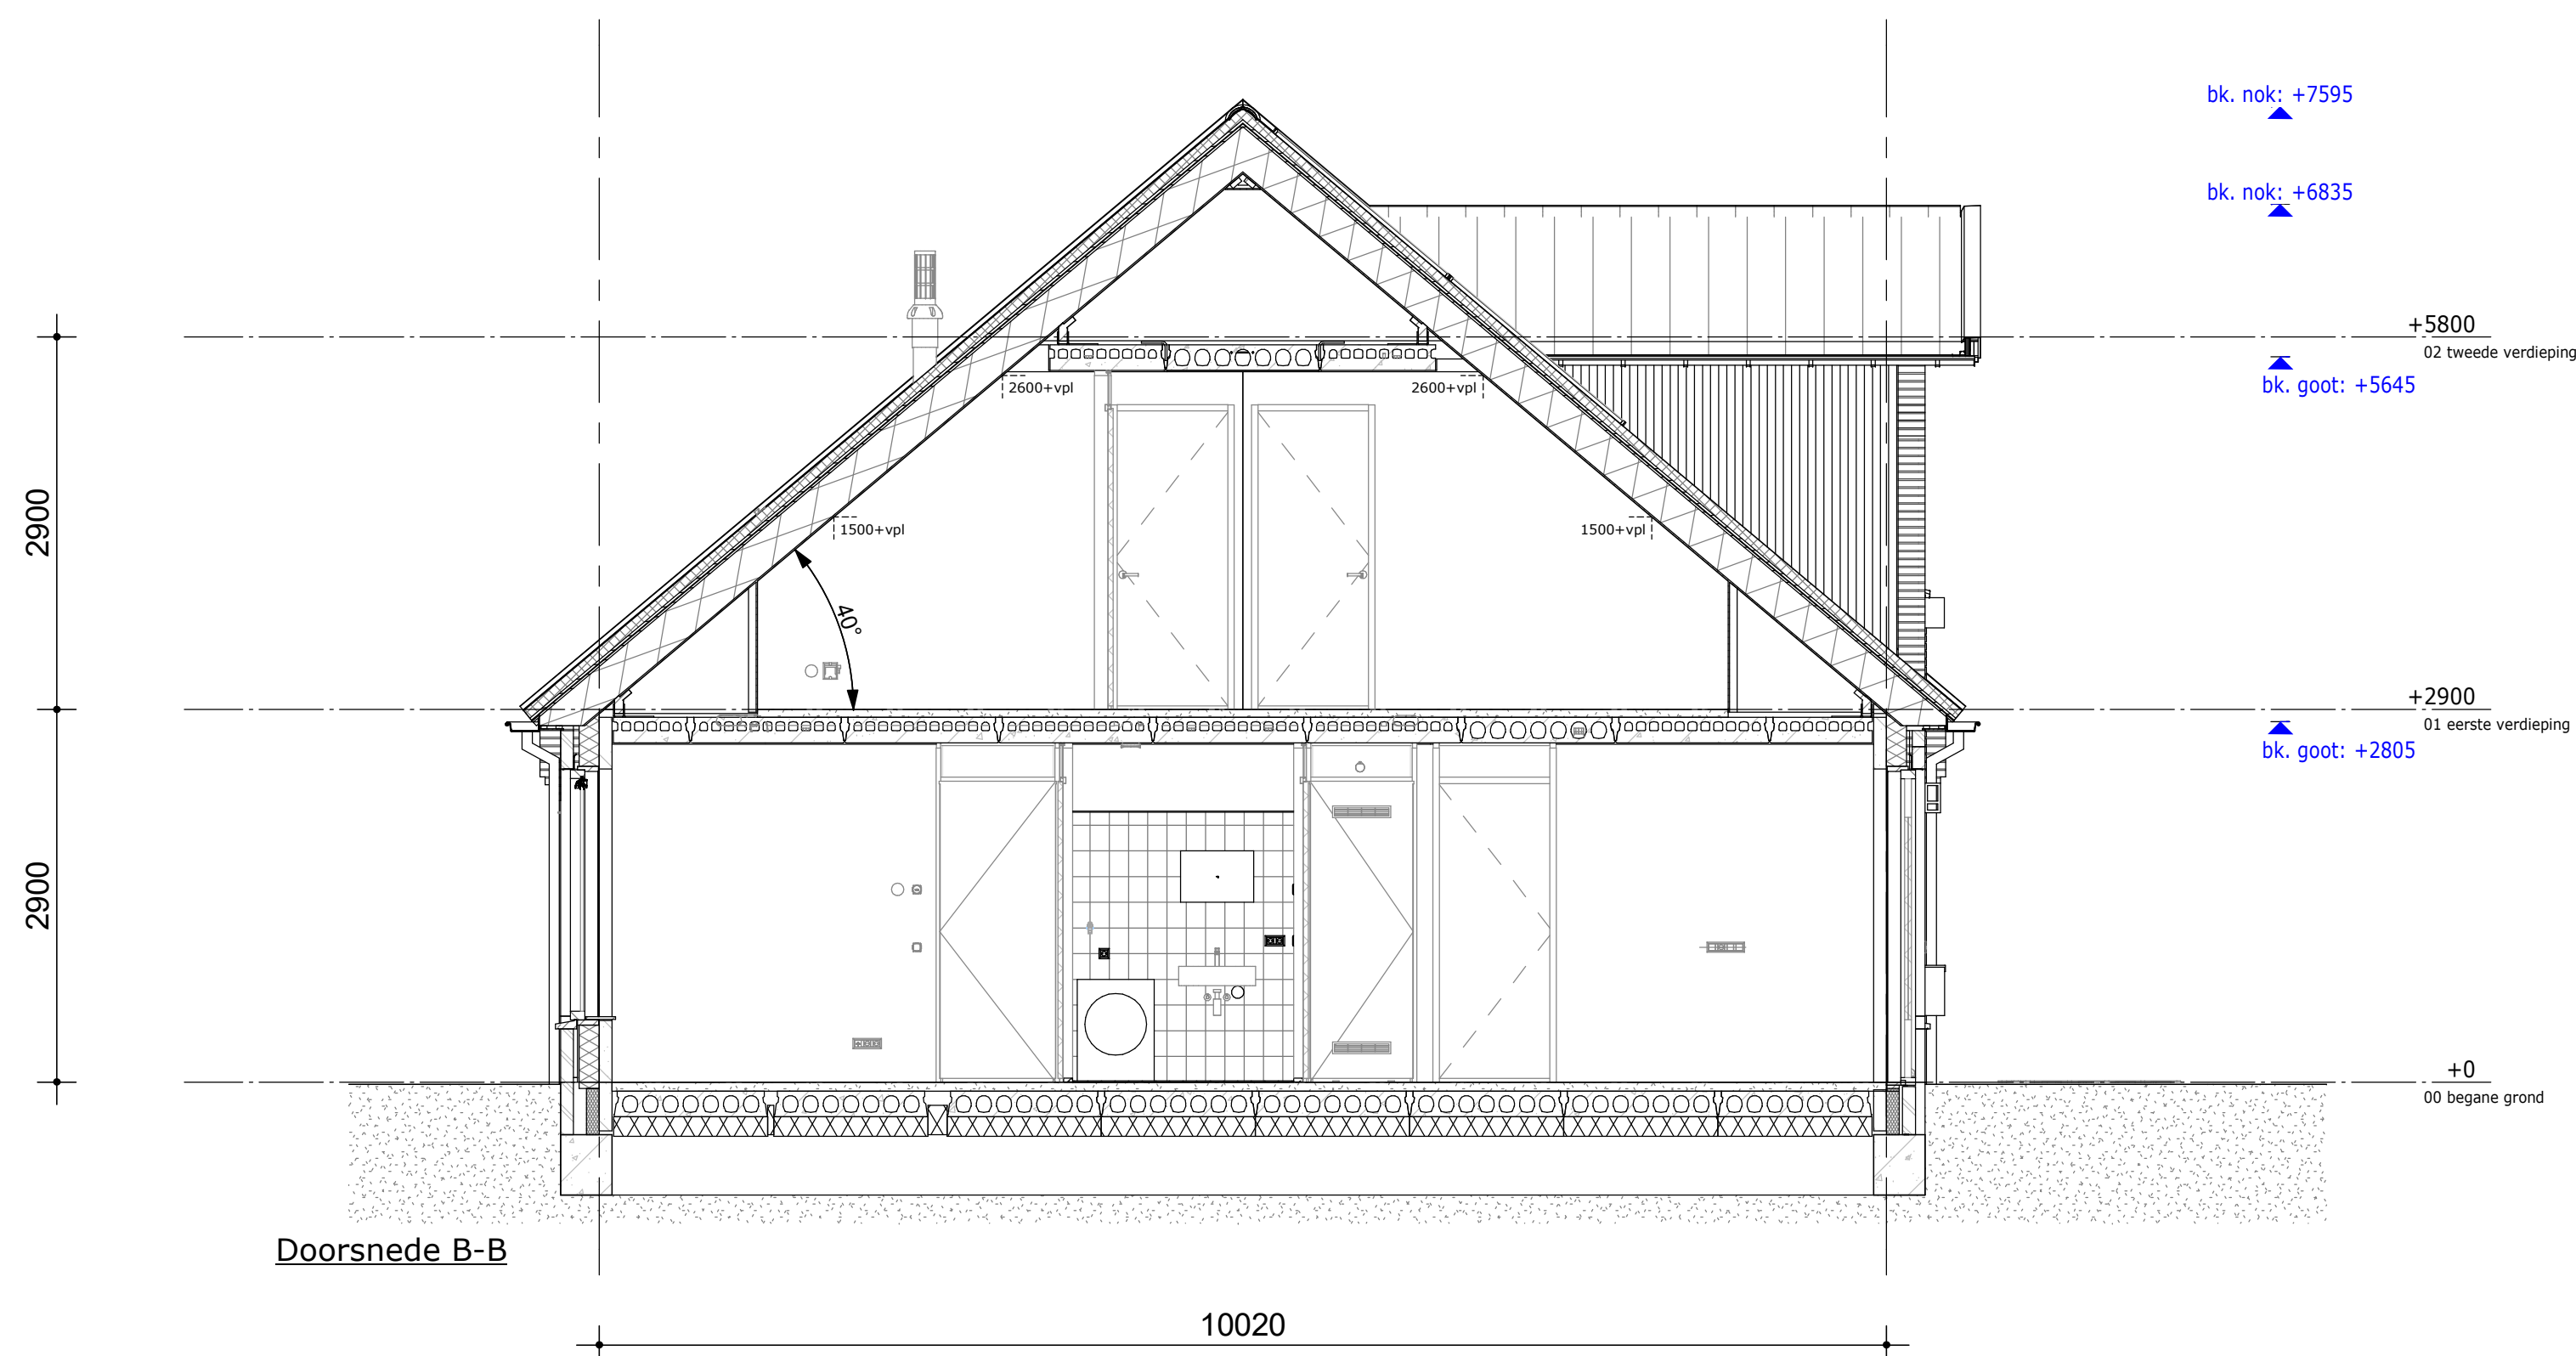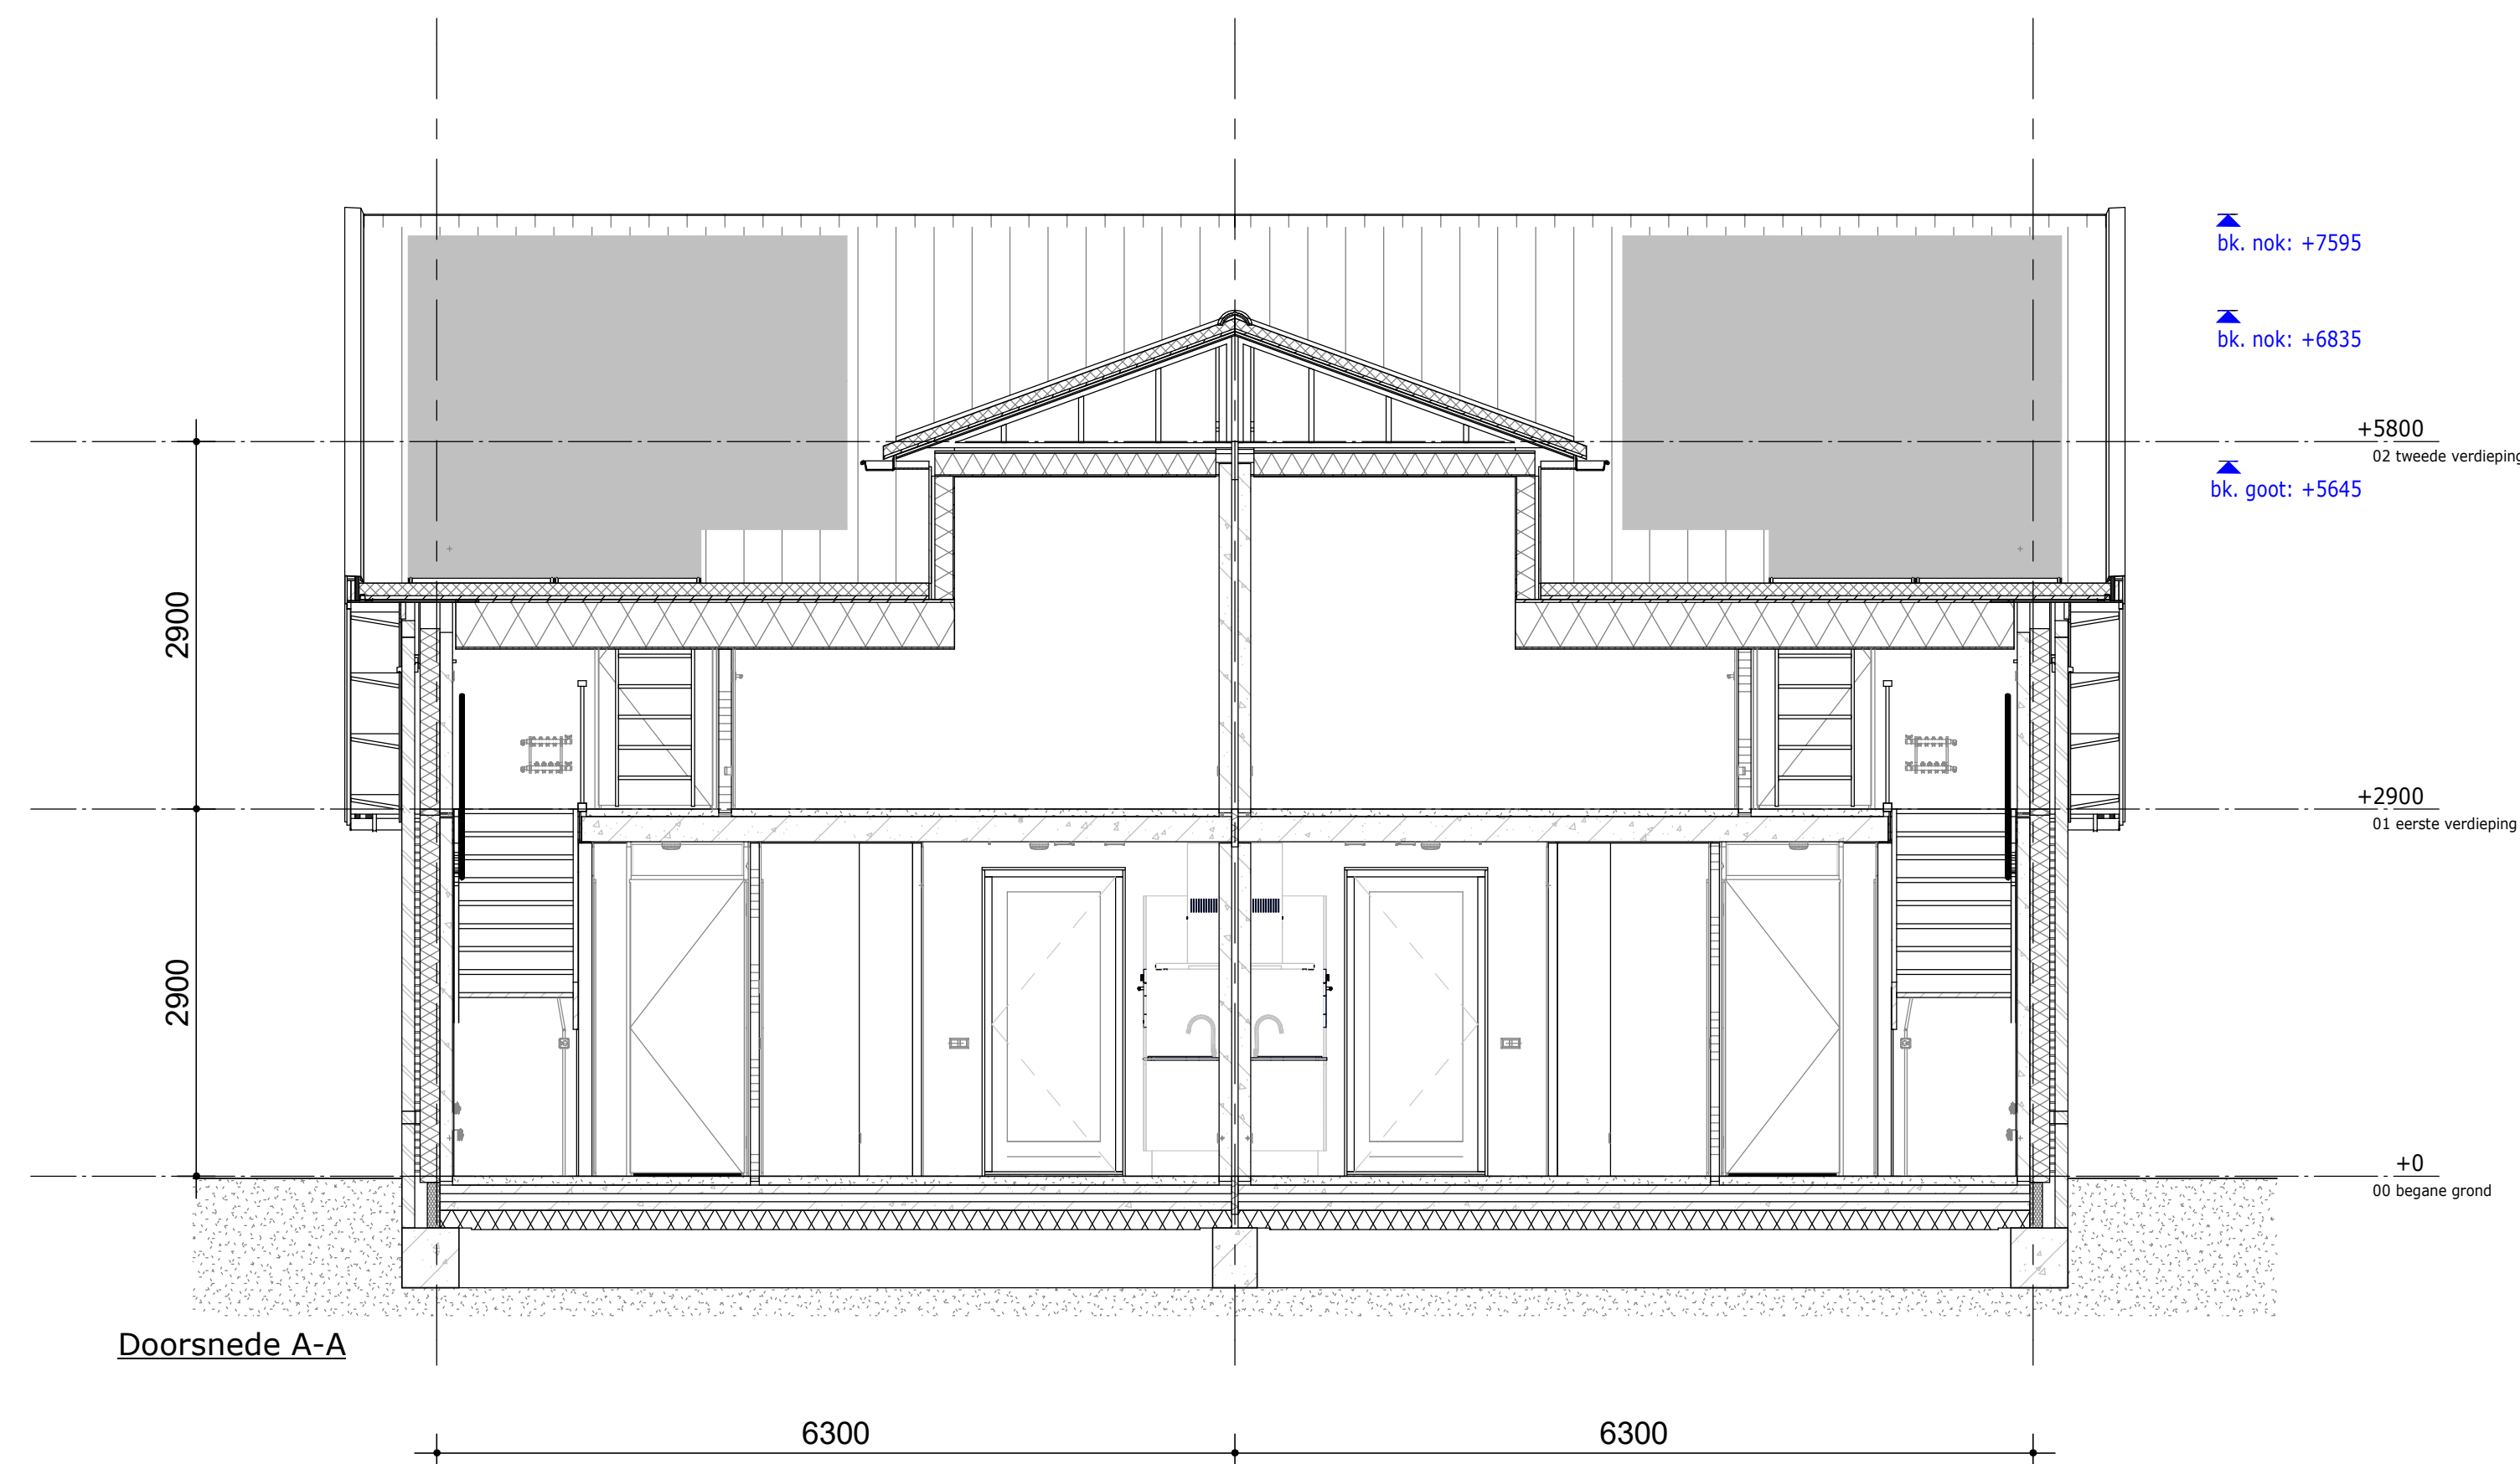

## RENVOOI DOORSNEDEN

- Metselwerk cf. K&M-staat
- Isolatie
- Betonwand
- Cellenbeton binnenwand G4
- Cellenbeton binnenwand G5
- Kanaalplaatvloer 7 kanaals
- Leidingplaatvloer 11 kanaals
- Geïsoleerde kanaalplaatvloer
- Ribcassete vloer
- Muurplaat op (verhoogde) F-ankers, cf. opgave constructeur
- Prefab schoorsteen met steenstrips
- Keramische piron op broekstuk-pan
- Prefab scharnierkap
- Dakpannen cf. K&M-staat
- Houten kozijn in kleur cf. K&M-staat
- Vent.rooster cf. bouwbesluitberekening
- Beglazing cf. BENG-berekening
- Bakgoot cf. K&M-staat
- Zone t.b.v zonnepanelen  
\* Aantallen en posities zijn indicatief
- brandscheiding 60 minuten WBDBO



Kadastrale gemeente: Elst  
Sectie: N  
Nummer: 7152

De Pas fase 3D

Doorsneden bnr 232 & 233

bloknr.: 23

tek.nr.: 01.401

schaal: 1:50

formaat: A1

getekend: KP (Trebbe)

datum: 10-12-2024





wijziging:

Trebbe NoordOost B.V.

telefoon: 088 259 00 00  
website: www.trebbe.nl





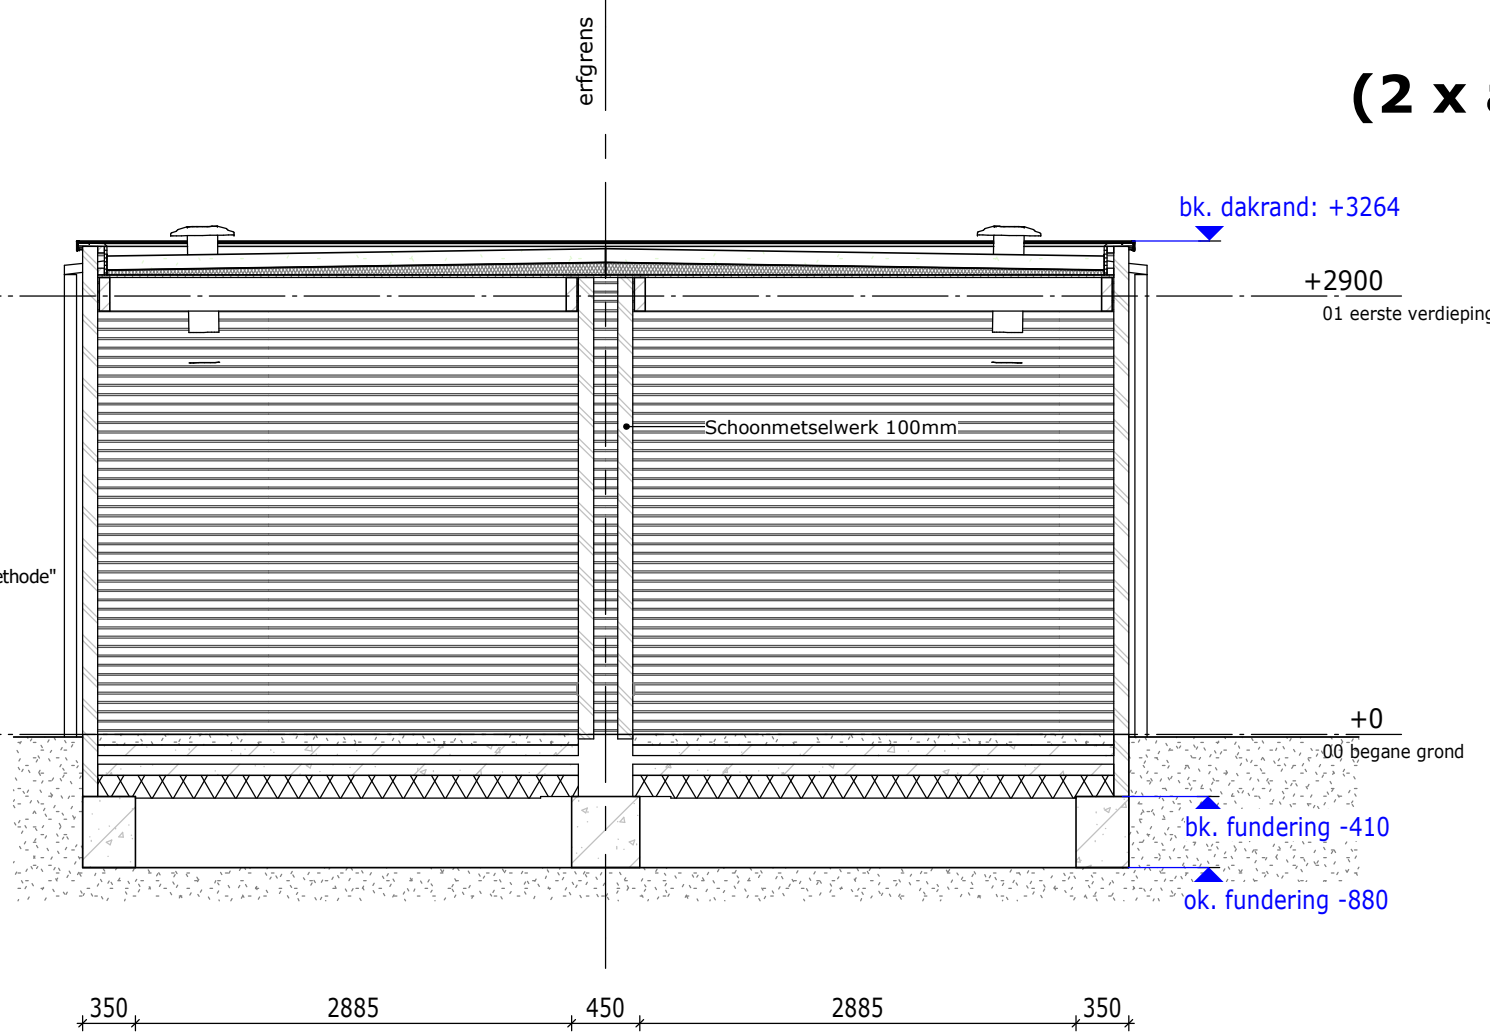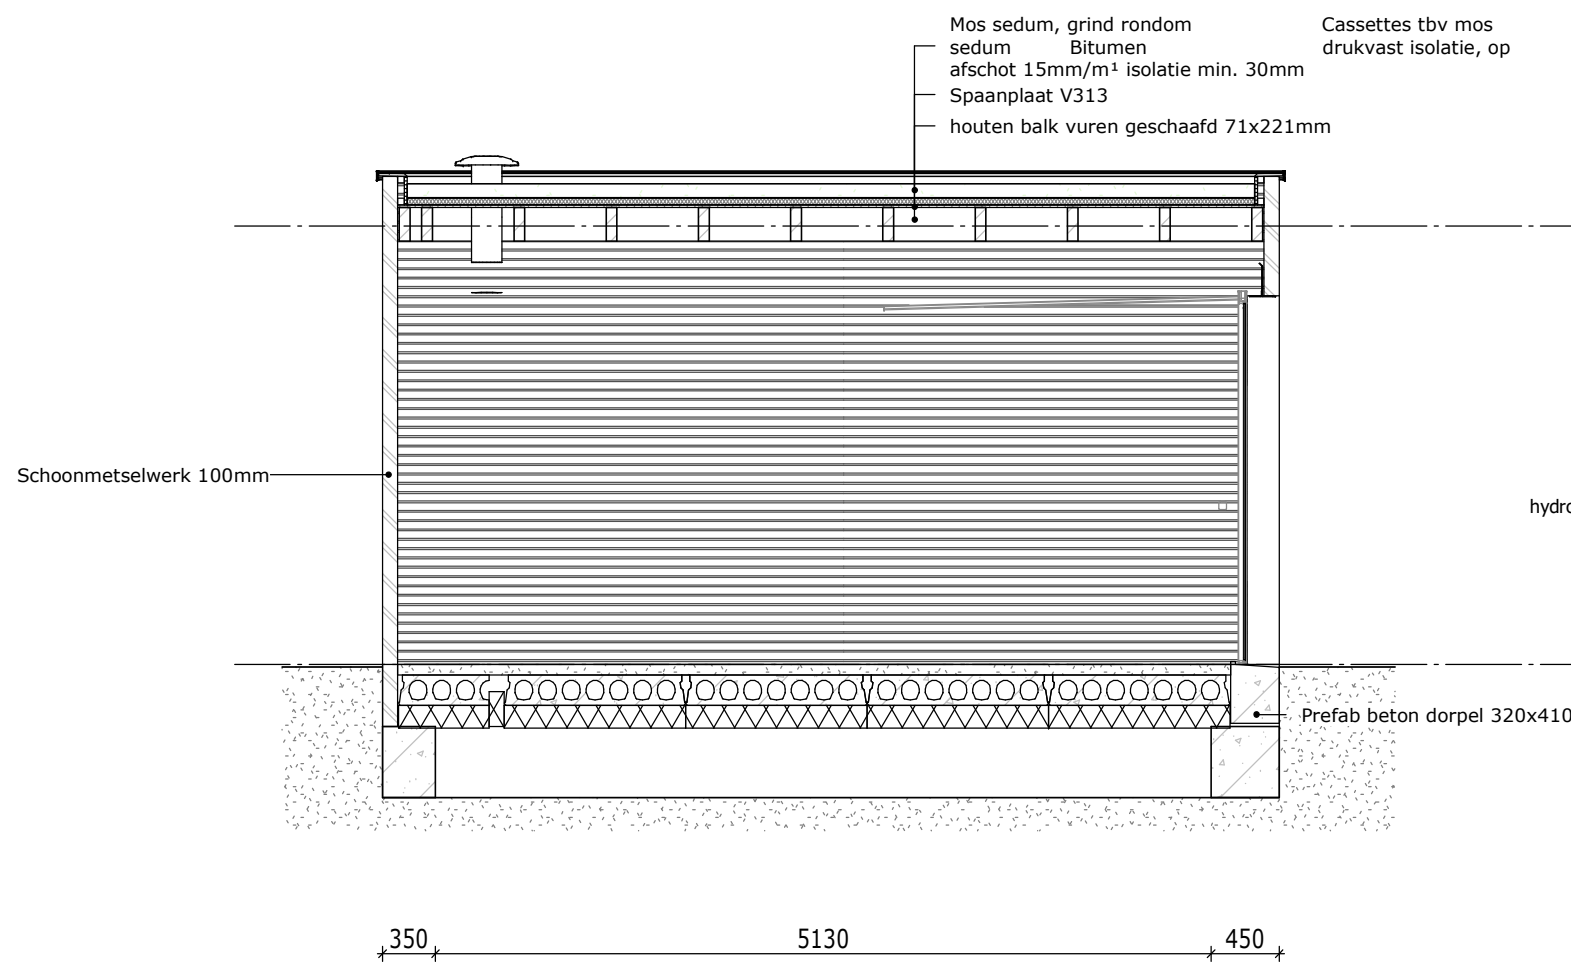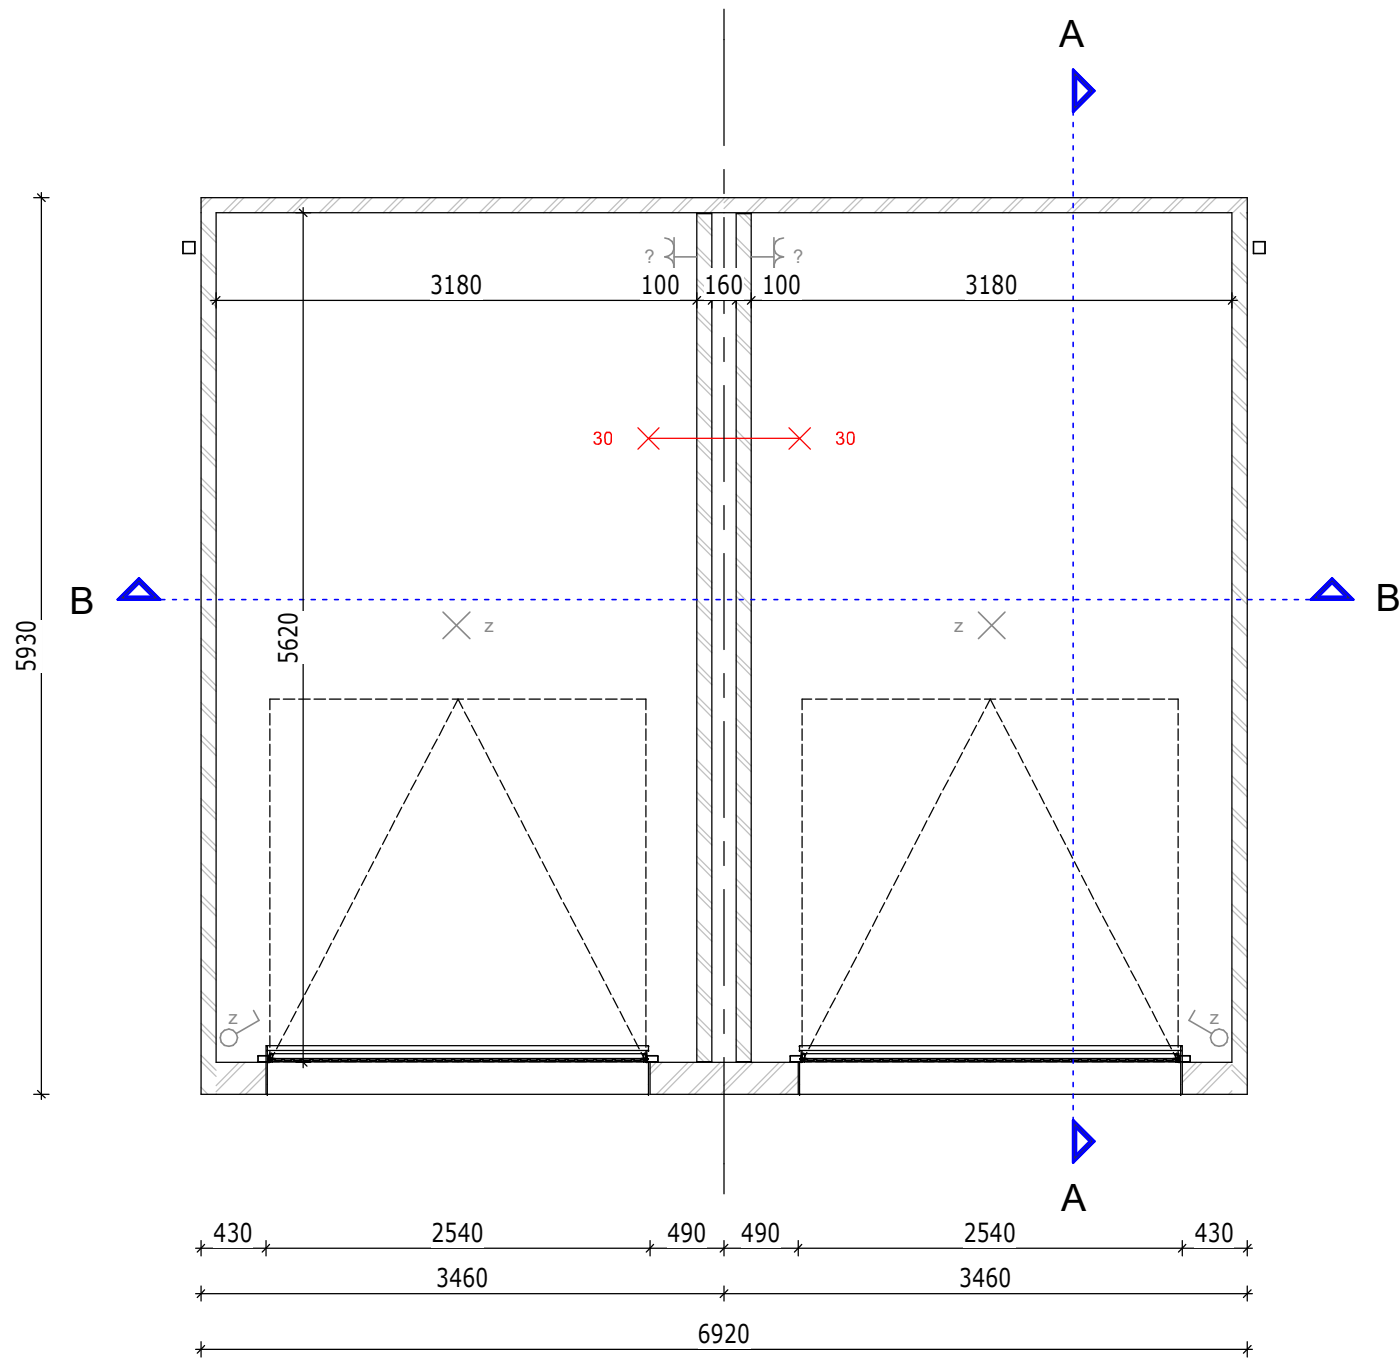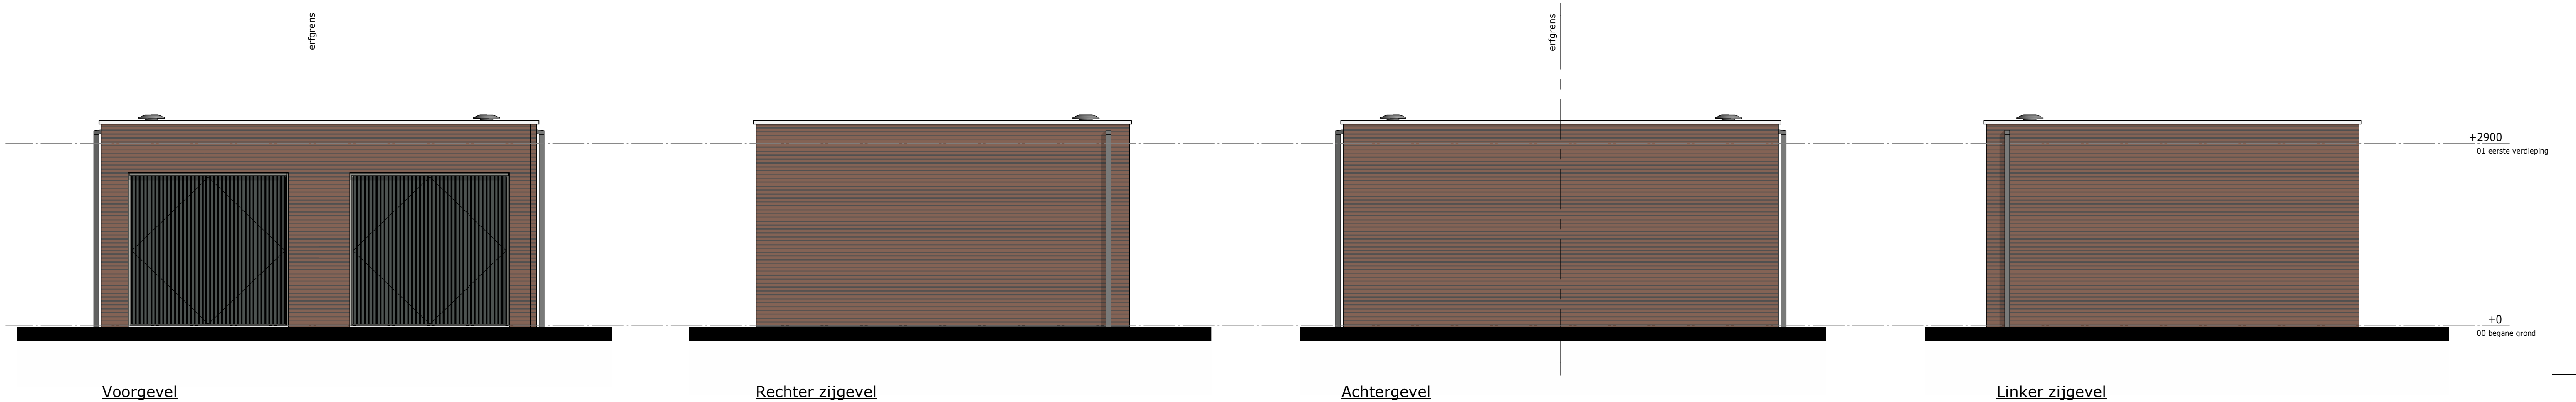

Kadastrale gemeente: Elst  
Sectie: N  
Nummer: 7152

De Pas fase 3D

Gemetselde dubbele bergingen

tek.nr.: 01.701

schaal: 1:50

formaat: 420 x 841

getekend: KP (Trebbe)

Trebbe NoordOost B.V.

telefoon: 088 259 00 00

website: www.trebbe.nl

bloknr.: 24\_1

datum: 10-12-2024

wijziging:

ONTWIKKELT EN BOUWT