


**begane grond**

001Z : Uitbouw achtergevel 1200 mm, v.v. dubbele deuren en zijlichten  
 330Z : Verplaatsen wasmachine / droger naar trapkast


Bouwnummer getekend : 050\*, 051, 052 (\* = 300 mm verlengd)  
 Bouwnummer gespiegeld : 049

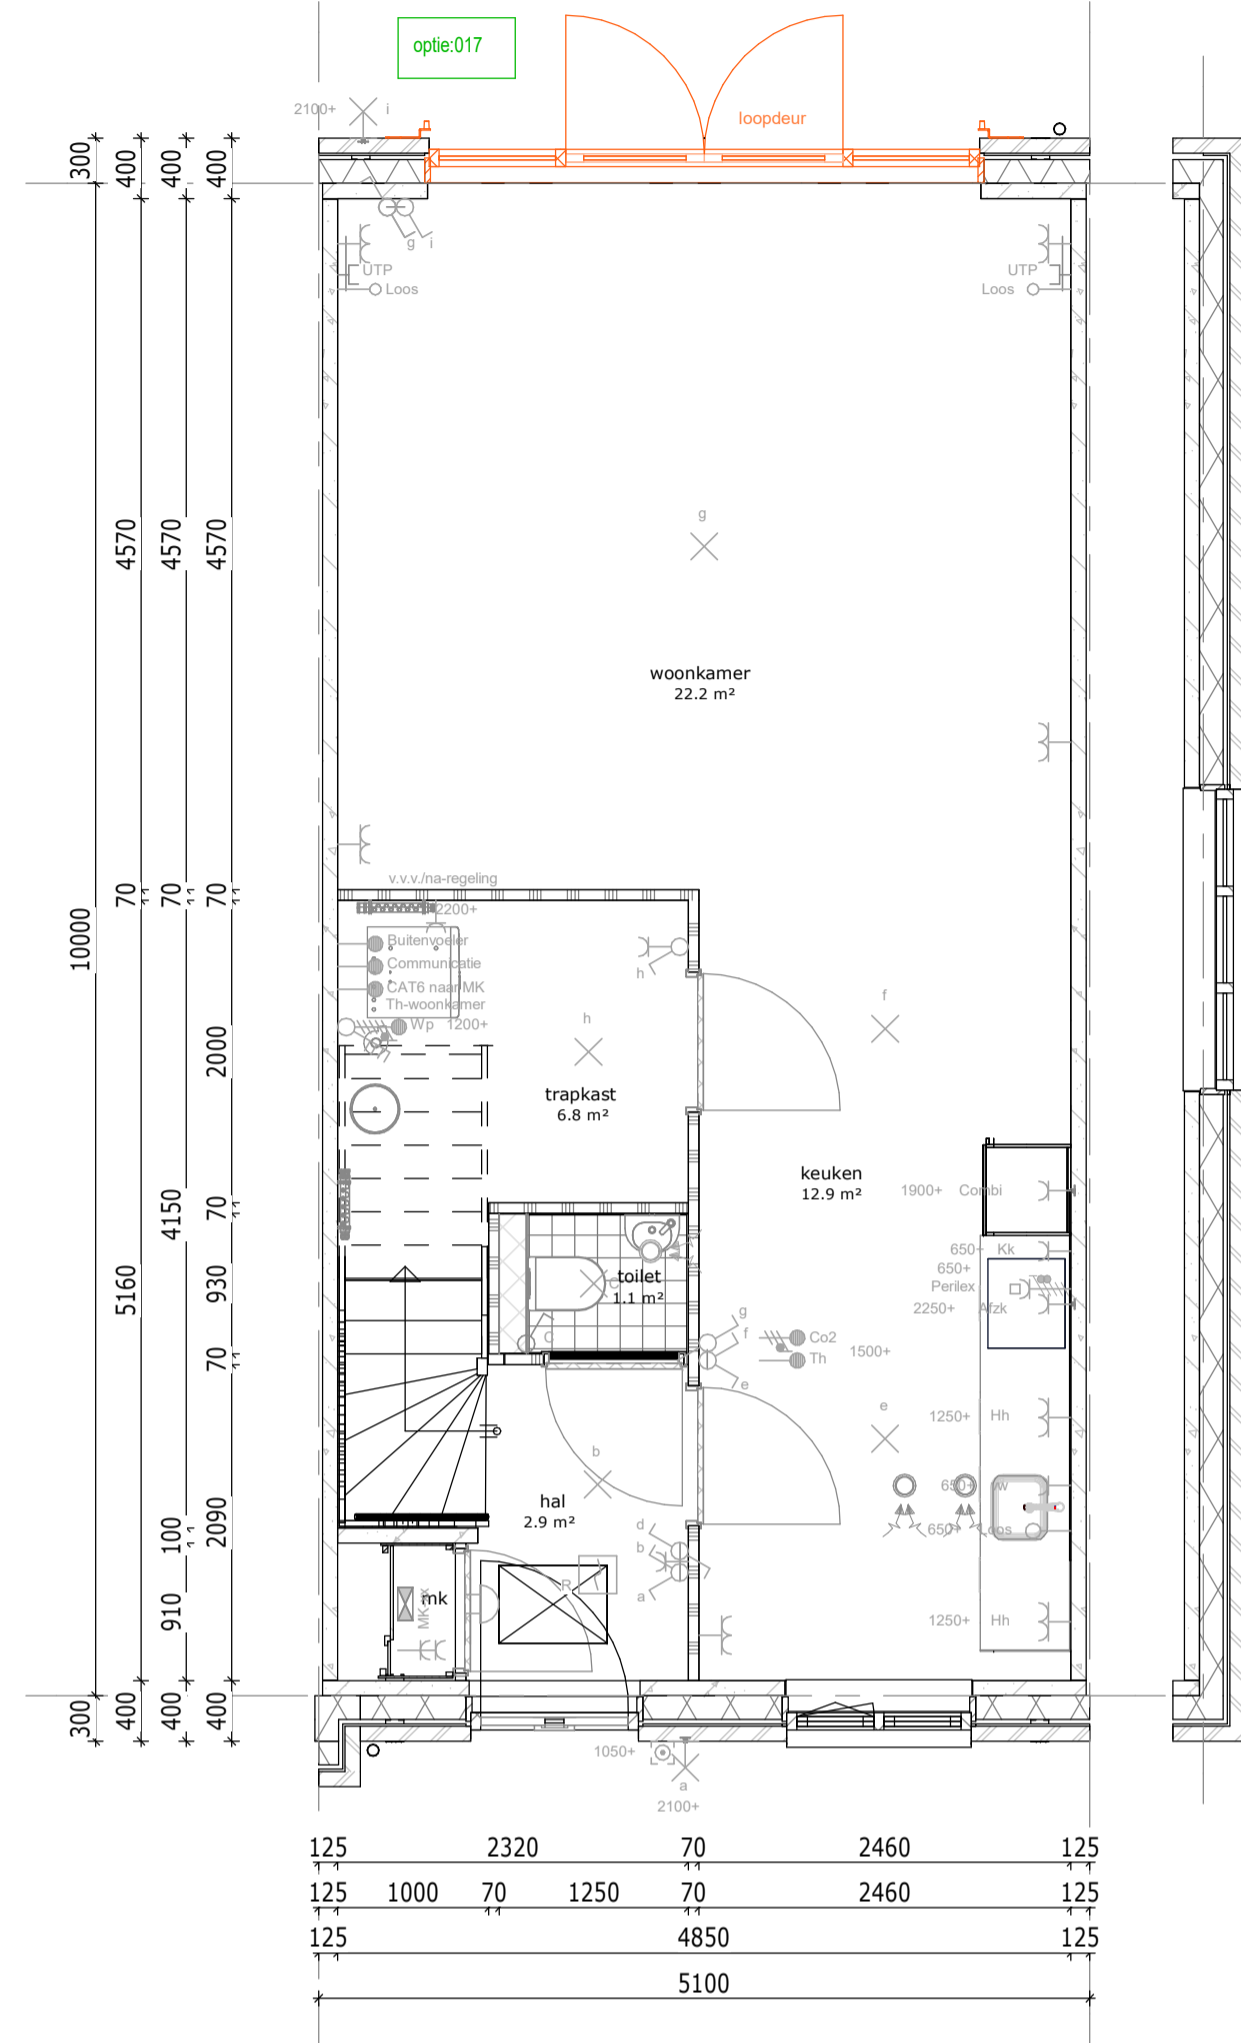

**begane grond**

017 : Dubbele tandeuren met zijlichten


Bouwnummer getekend : 050\*, 051, 052 (\* = 300 mm verlengd)  
 Bouwnummer gespiegeld : 049

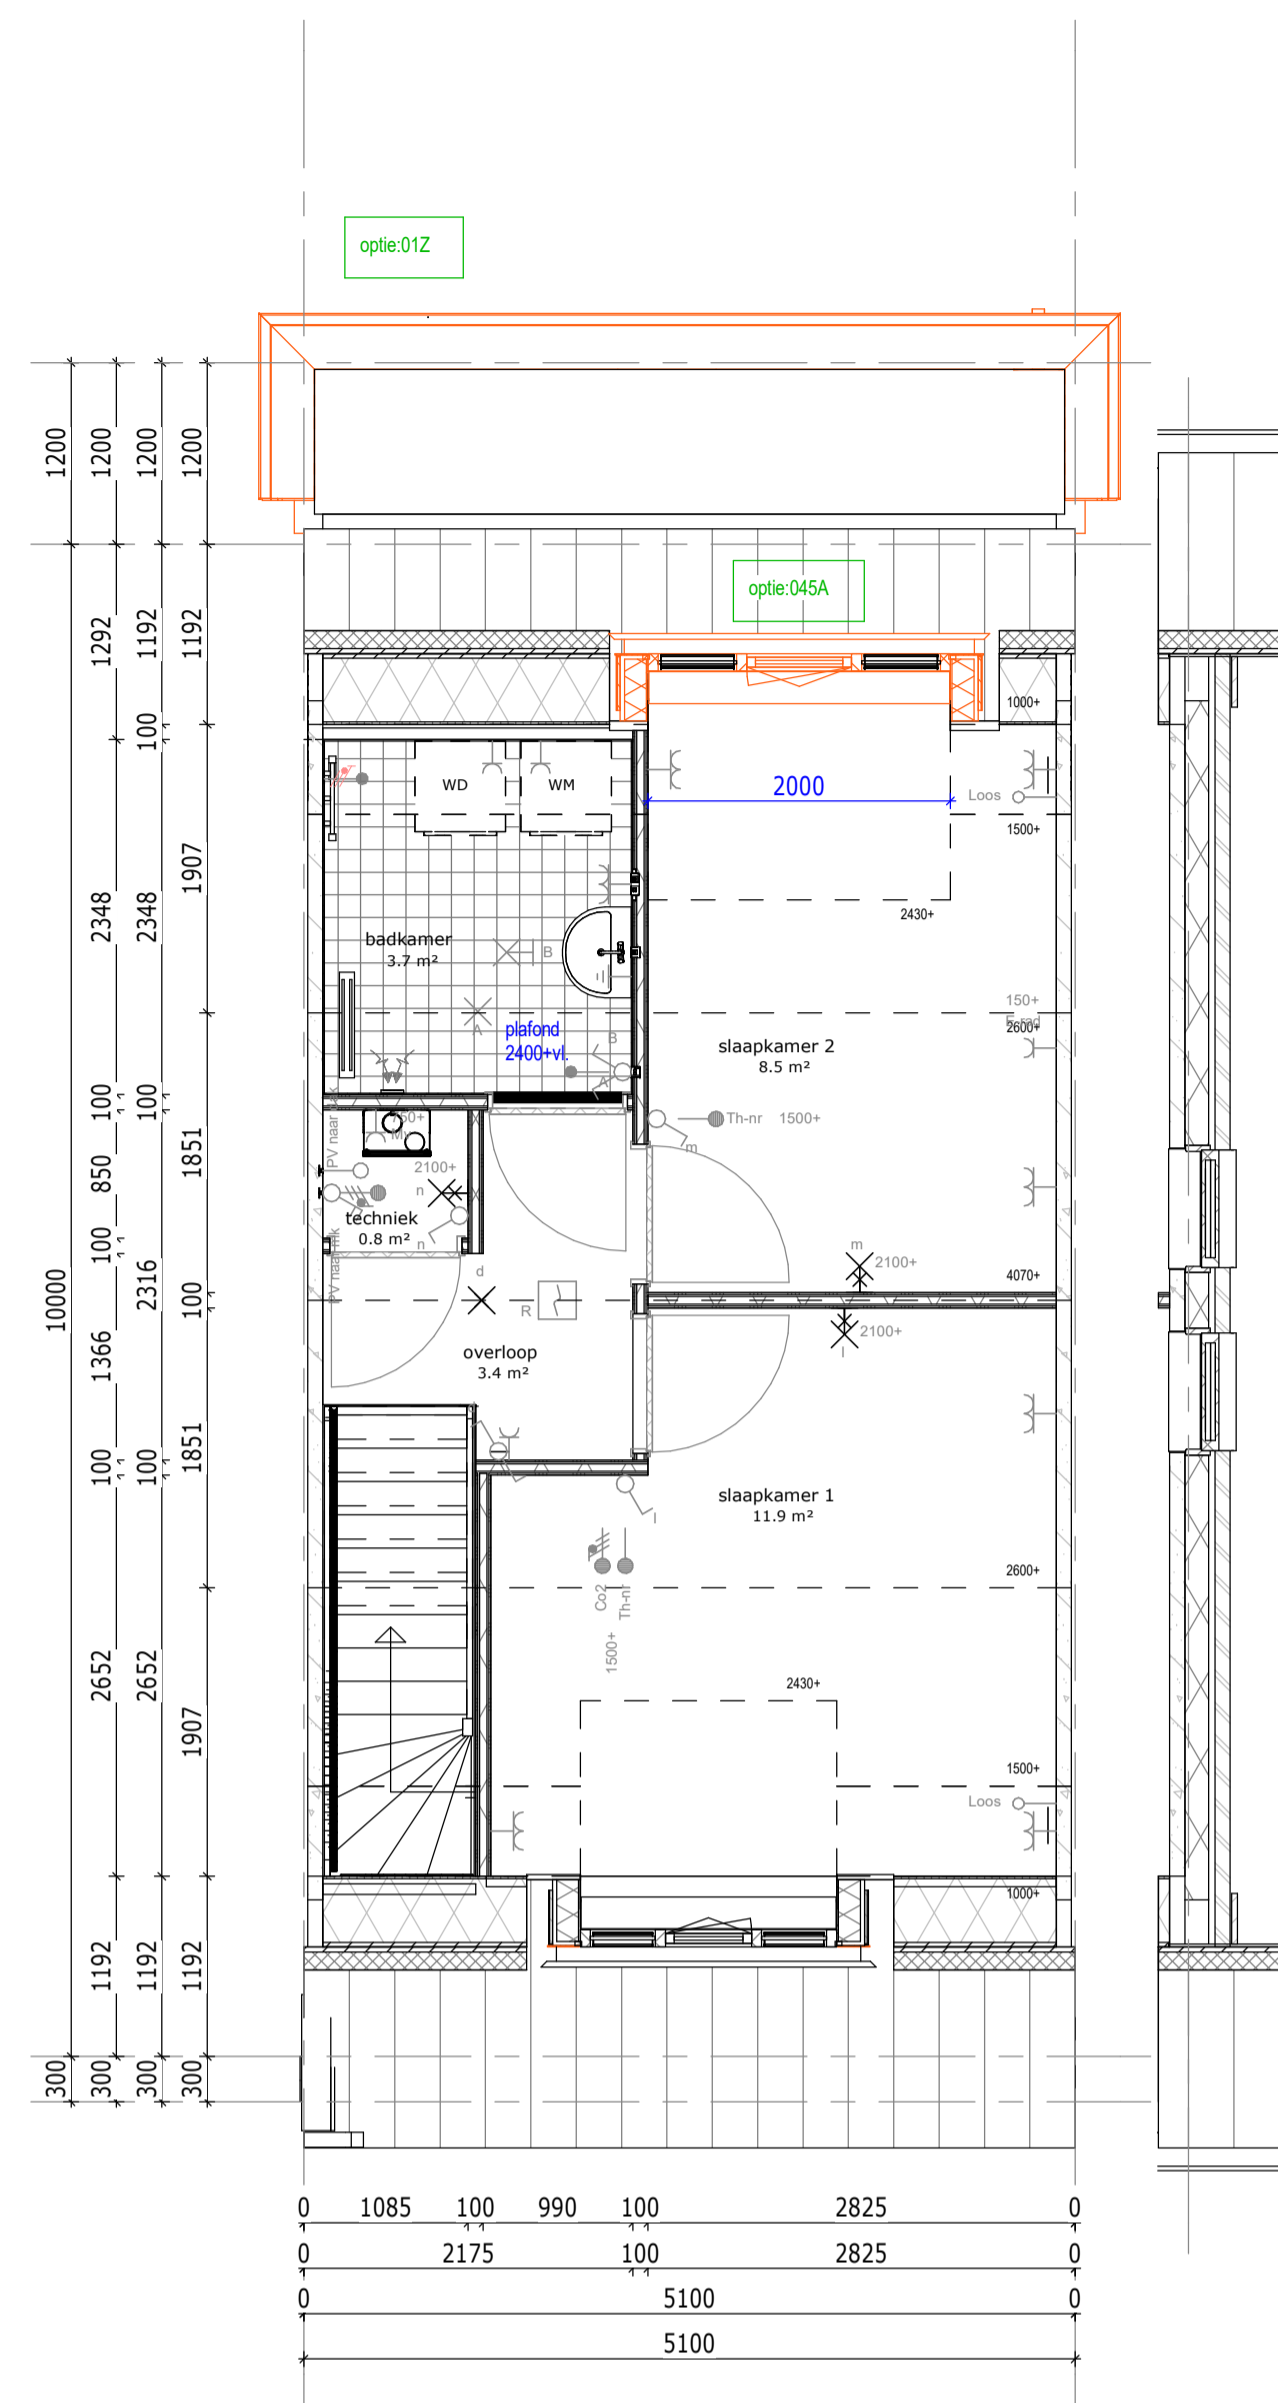

**1e verdieping**

001Z : Uitbouw achtergevel 1200 mm  
 045A : Dakkapel op achtergevel, breedte 2000 mm

Bouwnummer getekend : 051, 052  
 Bouwnummer gespiegeld : 049

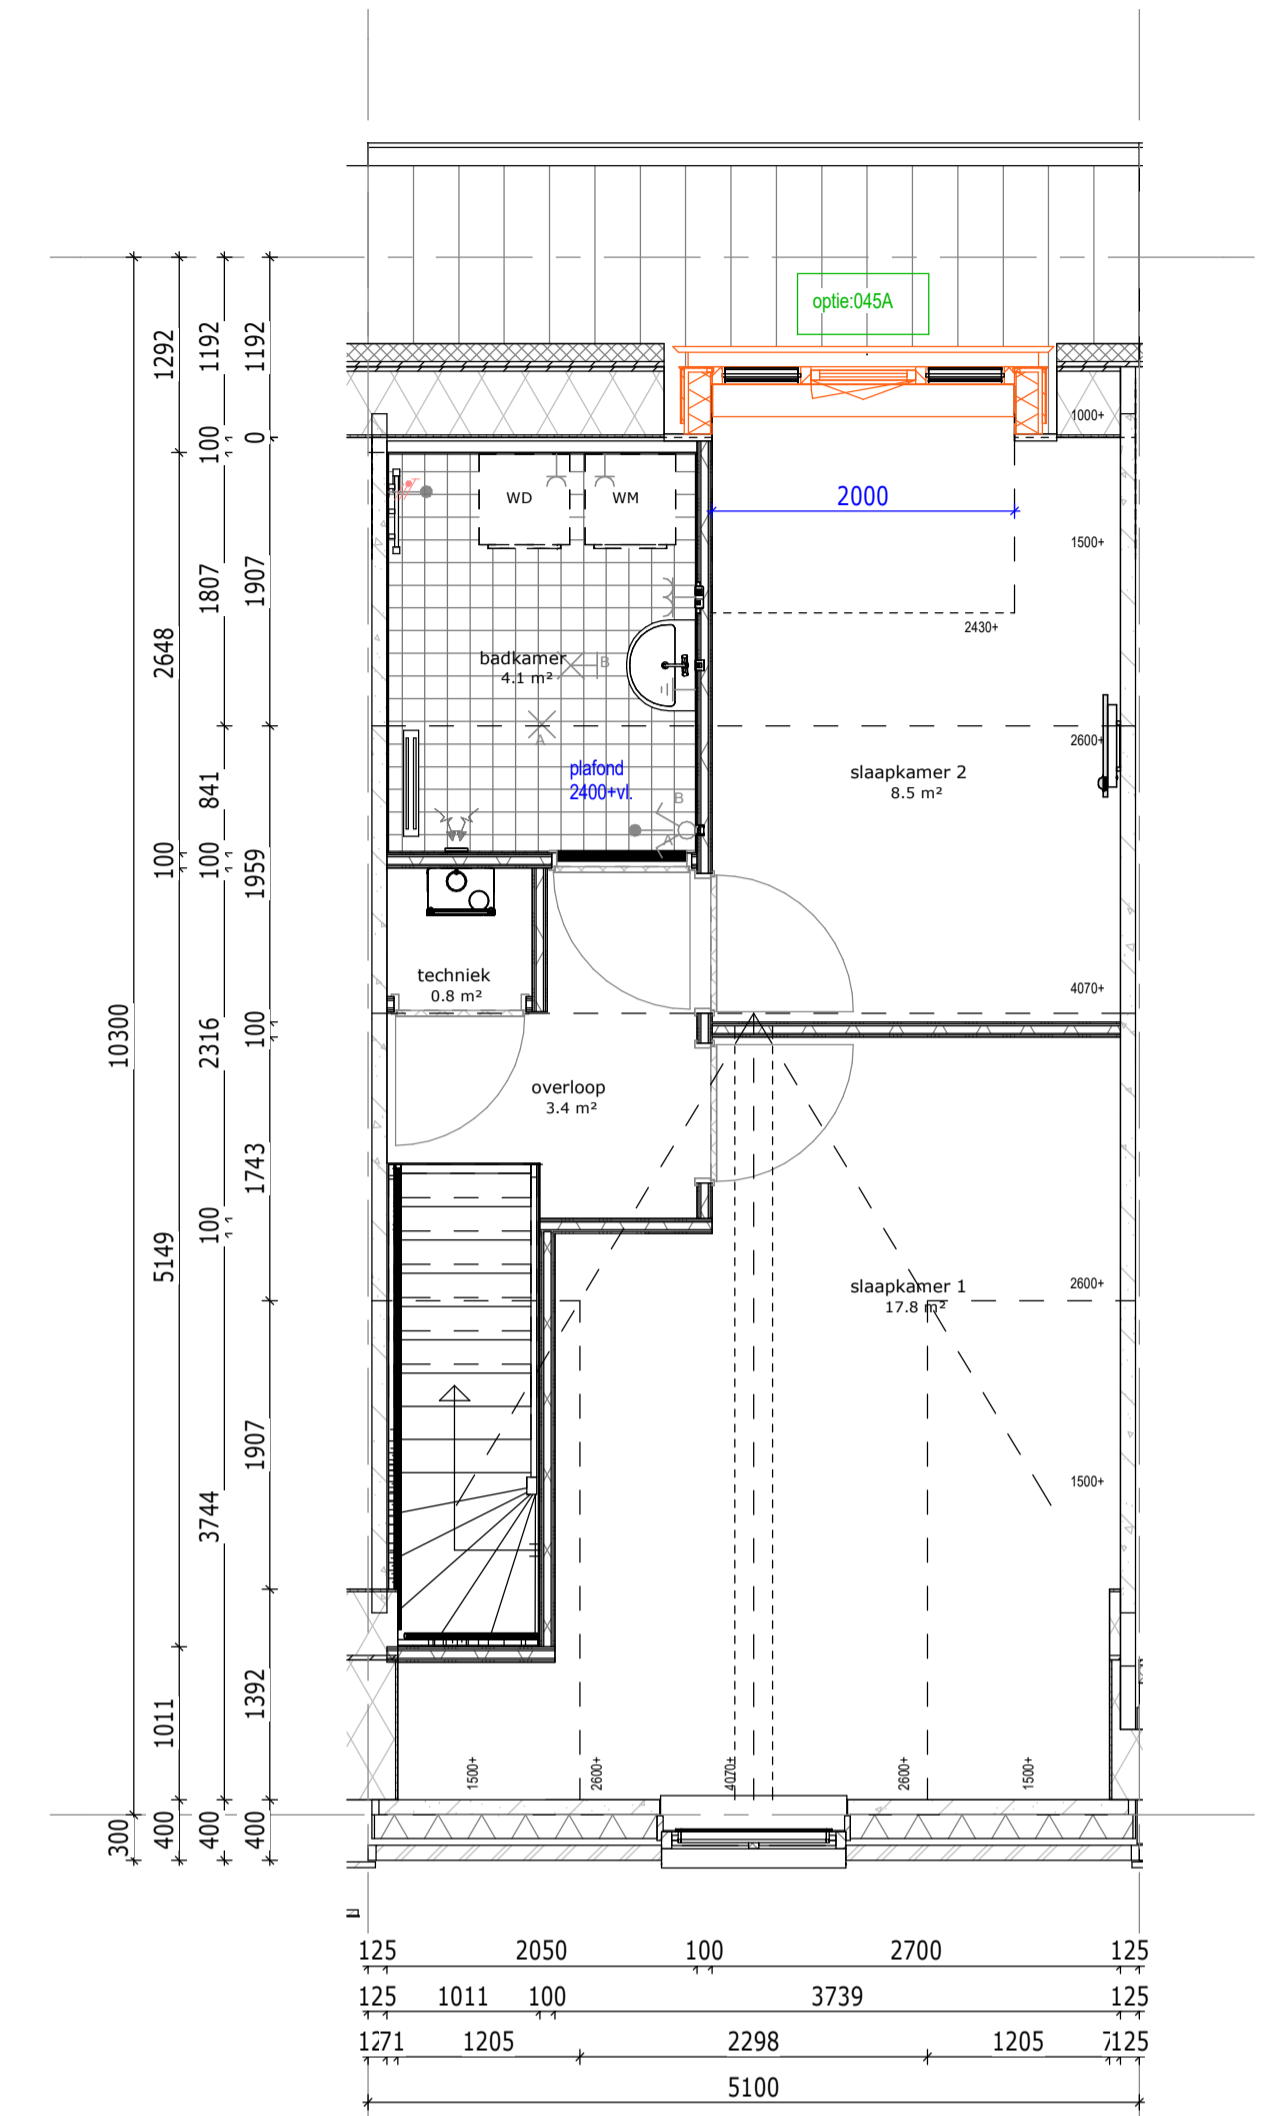

**1e verdieping**

045A : Dakkapel op achtergevel, breedte 2000 mm

Bouwnummer getekend : 050  
 Bouwnummer gespiegeld : -

### Renvooi opties

	Standaard posities, afmeting etc. conform bouwkundige tekening woning
	Gewijzigde positie, afmeting etc. nadat optie gekozen is
	Nummer verwijzend koperkeuzelijst
	Zone t.b.v zonnepanelen * Aantallen en posities zijn indicatief

**Bouwnummers:**  
 049, 050, 051 & 052

De Pas fase 1

**OPTIES - Begane grond & 1e verdieping - 5100**

werknummer: <b>11067</b>	tek.nr.: <b>06.616</b>
datum: 23-06-2023	schaal: 1:50
status: <b>Definitief</b>	formaat: A1
getekend: BIM-Afdeling	

Trebbe Wonen Noord-Oost  
 Tubantiaangel 63  
 Postbus 4  
 7500 AA Enschede

Grote Voort 291  
 8041 BL Zwolle  
 E-mail: info@trebbe.nl



weusten  
 liedenbaum  
 architecten



ONTWIKKELT EN BOUWT