


1e verdieping

04B: Dakpan Fysis op het achtergevelvlak, paneel 1
160Z: Zolderdek met overlopende ruimte naar trap


Bouwnummer gekleed: 006, 007
Bouwnummer gepapeel: 008

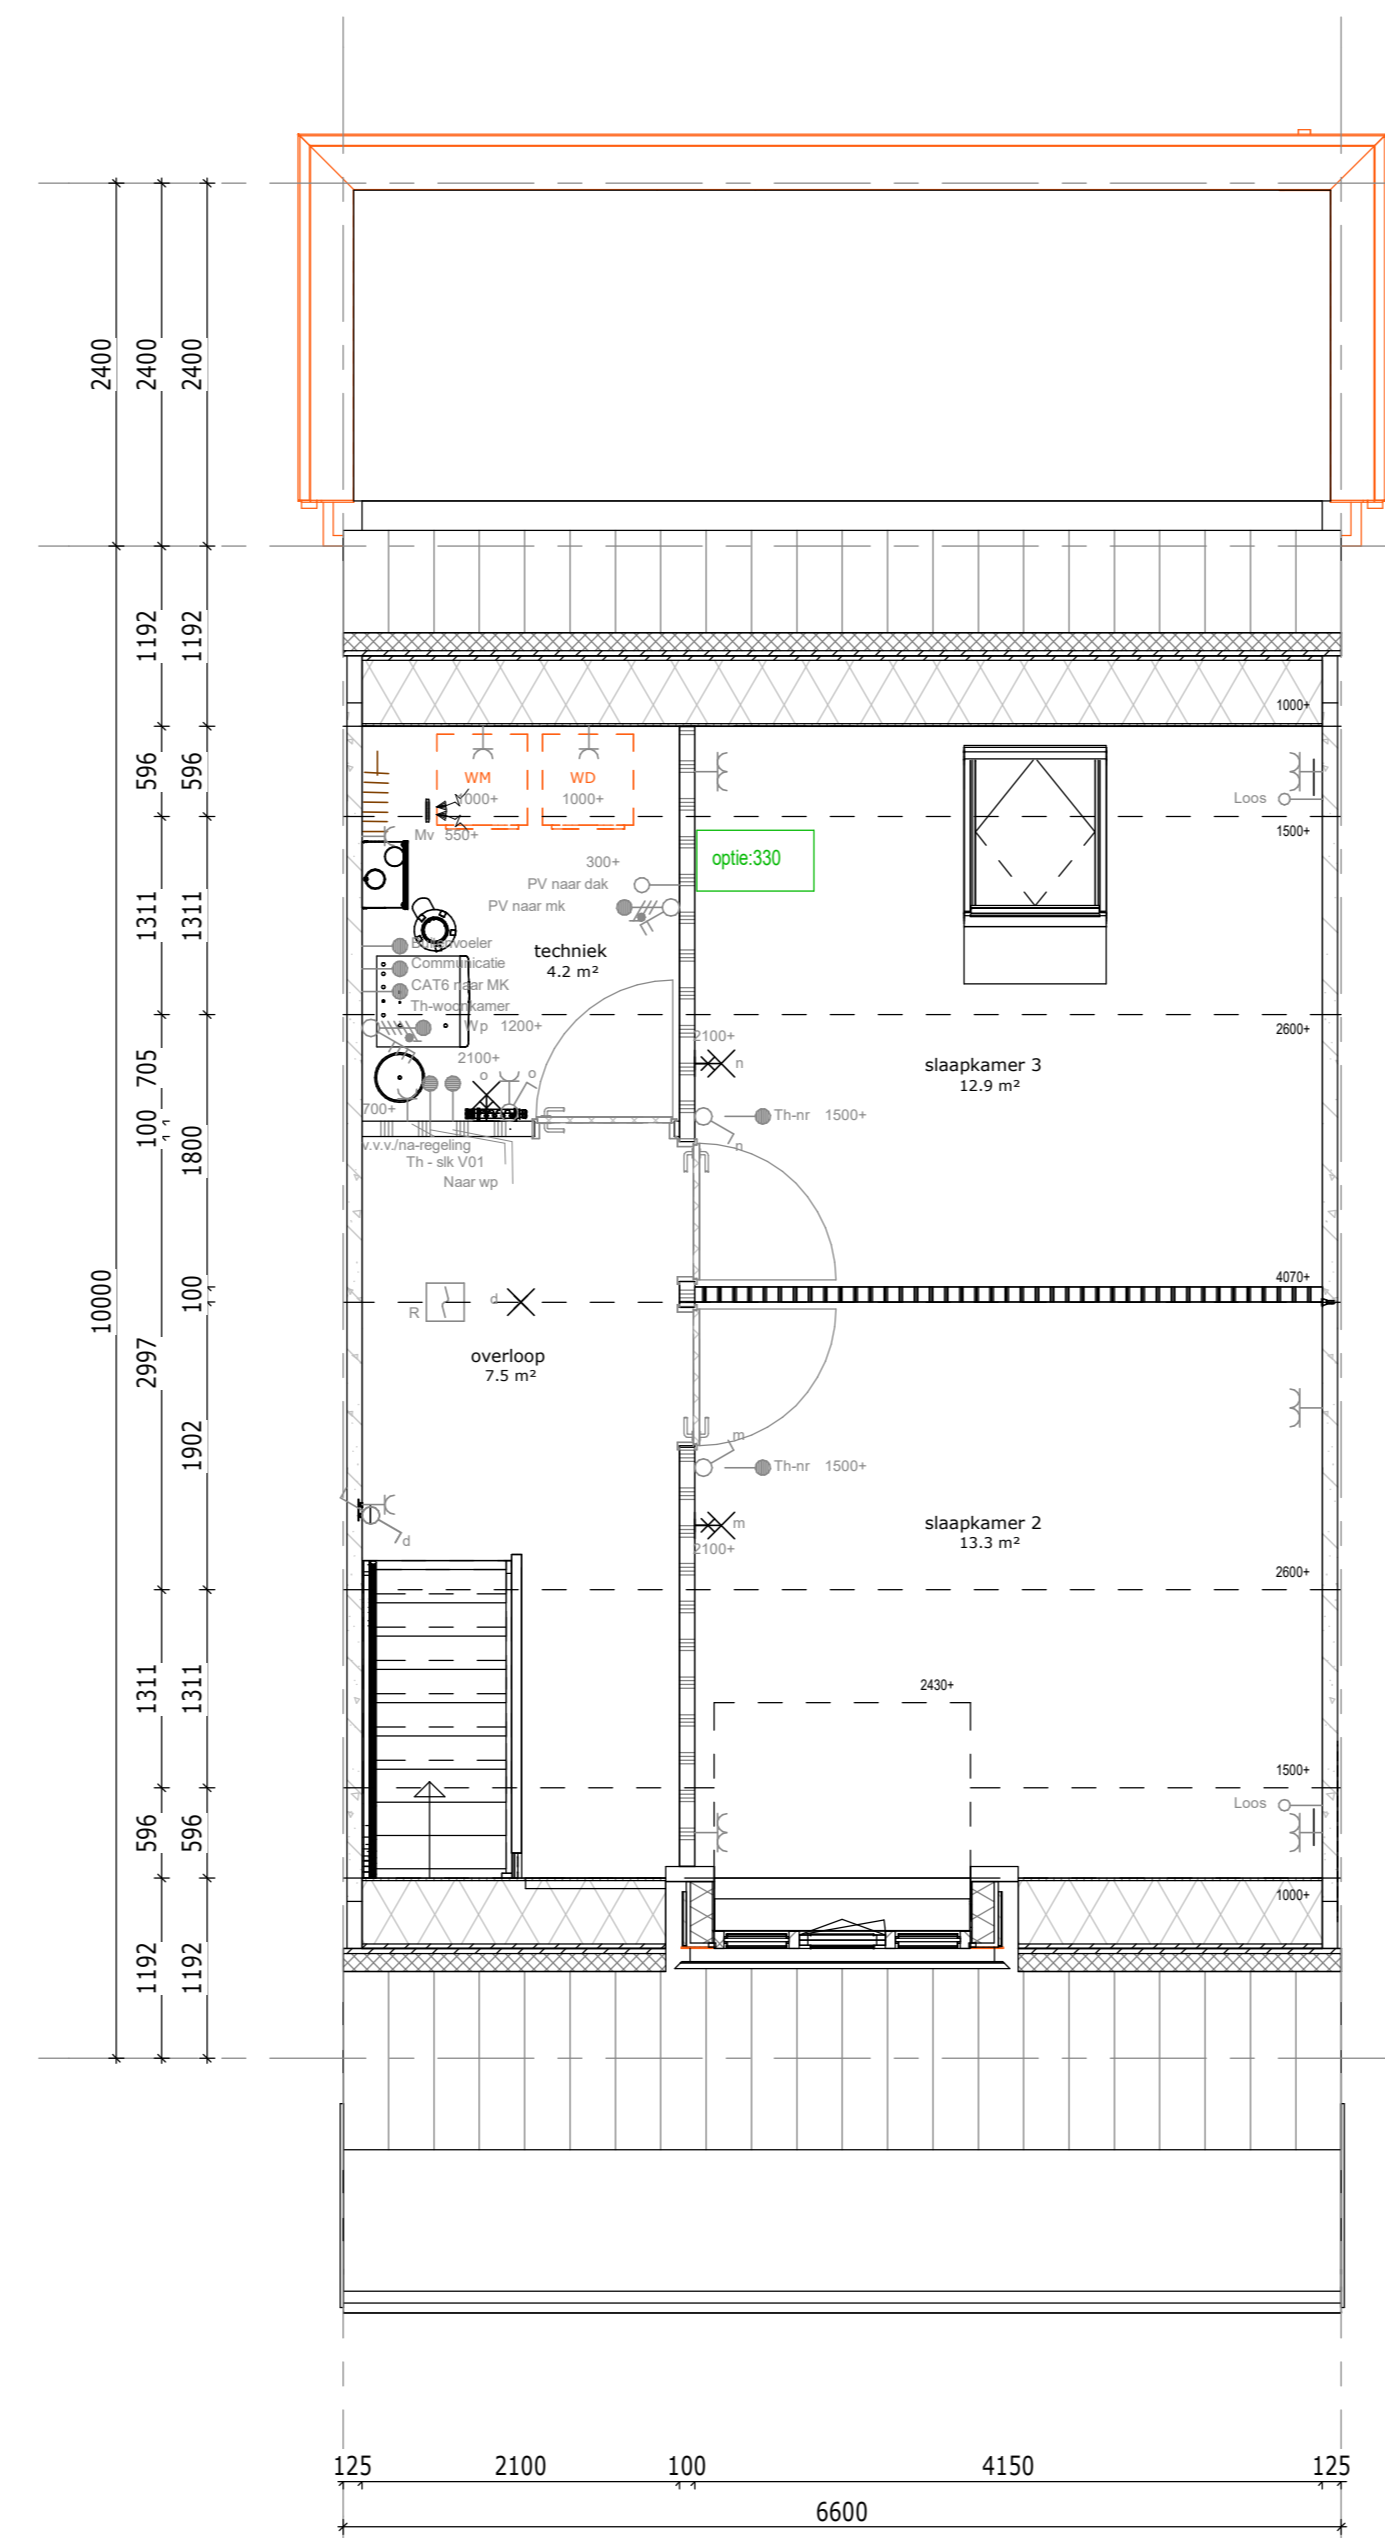

1e verdieping

030: Wf en WD naar zolder verplaatsen


Bouwnummer gekleed: 006, 007
Bouwnummer gepapeel: 008

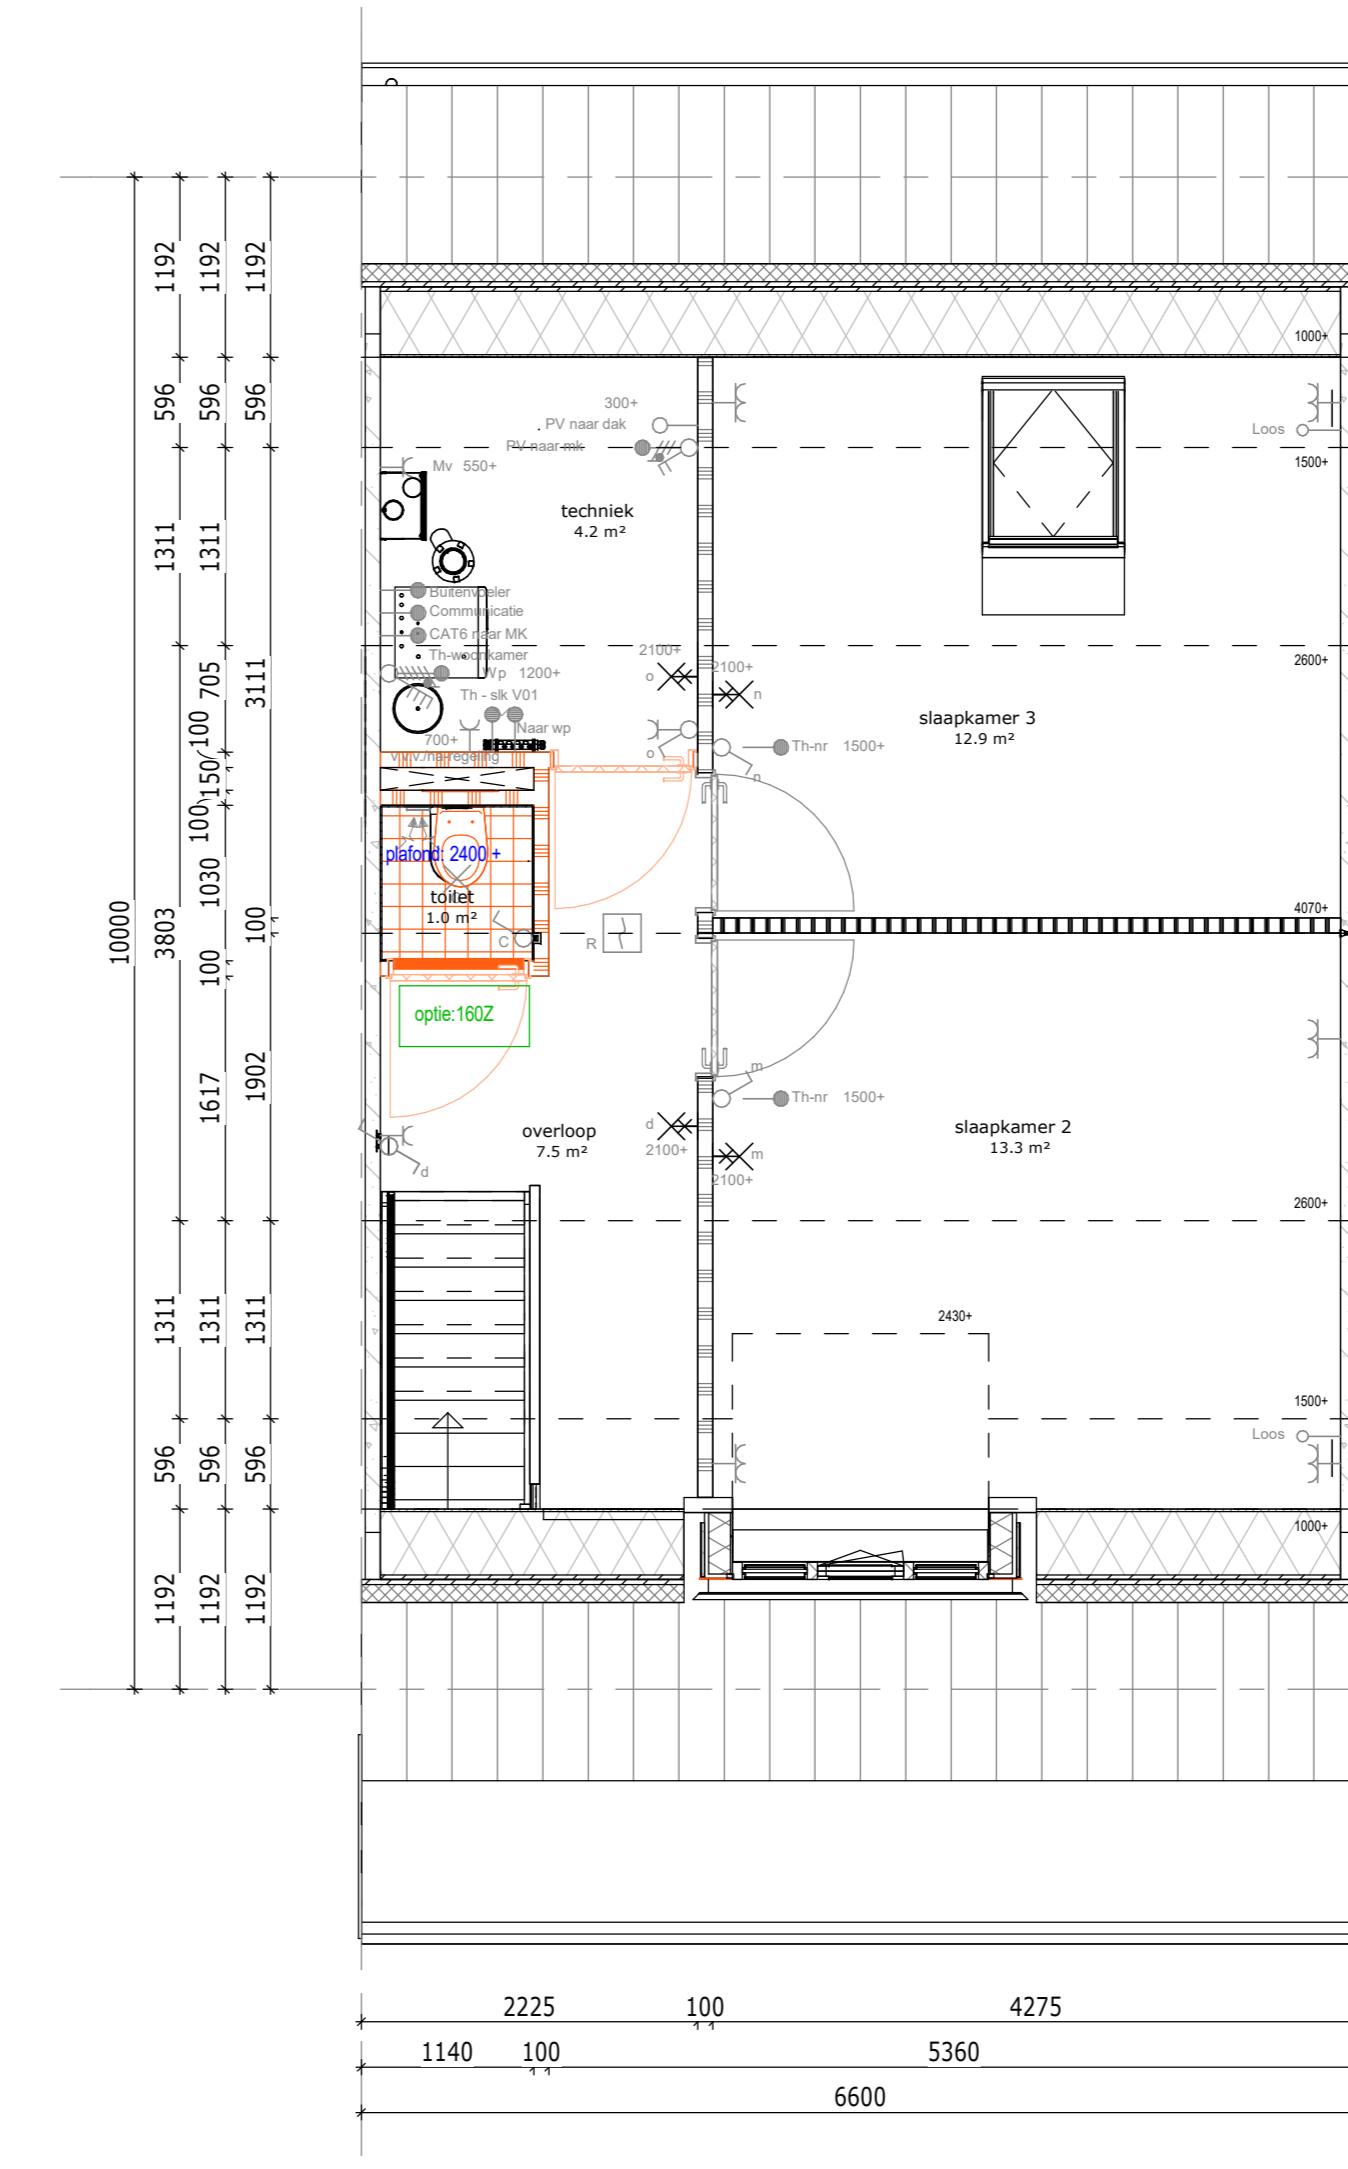

1e verdieping

160Z: Separat toilet op de verdieping


Bouwnummer gekleed: 006, 007
Bouwnummer gepapeel: 008

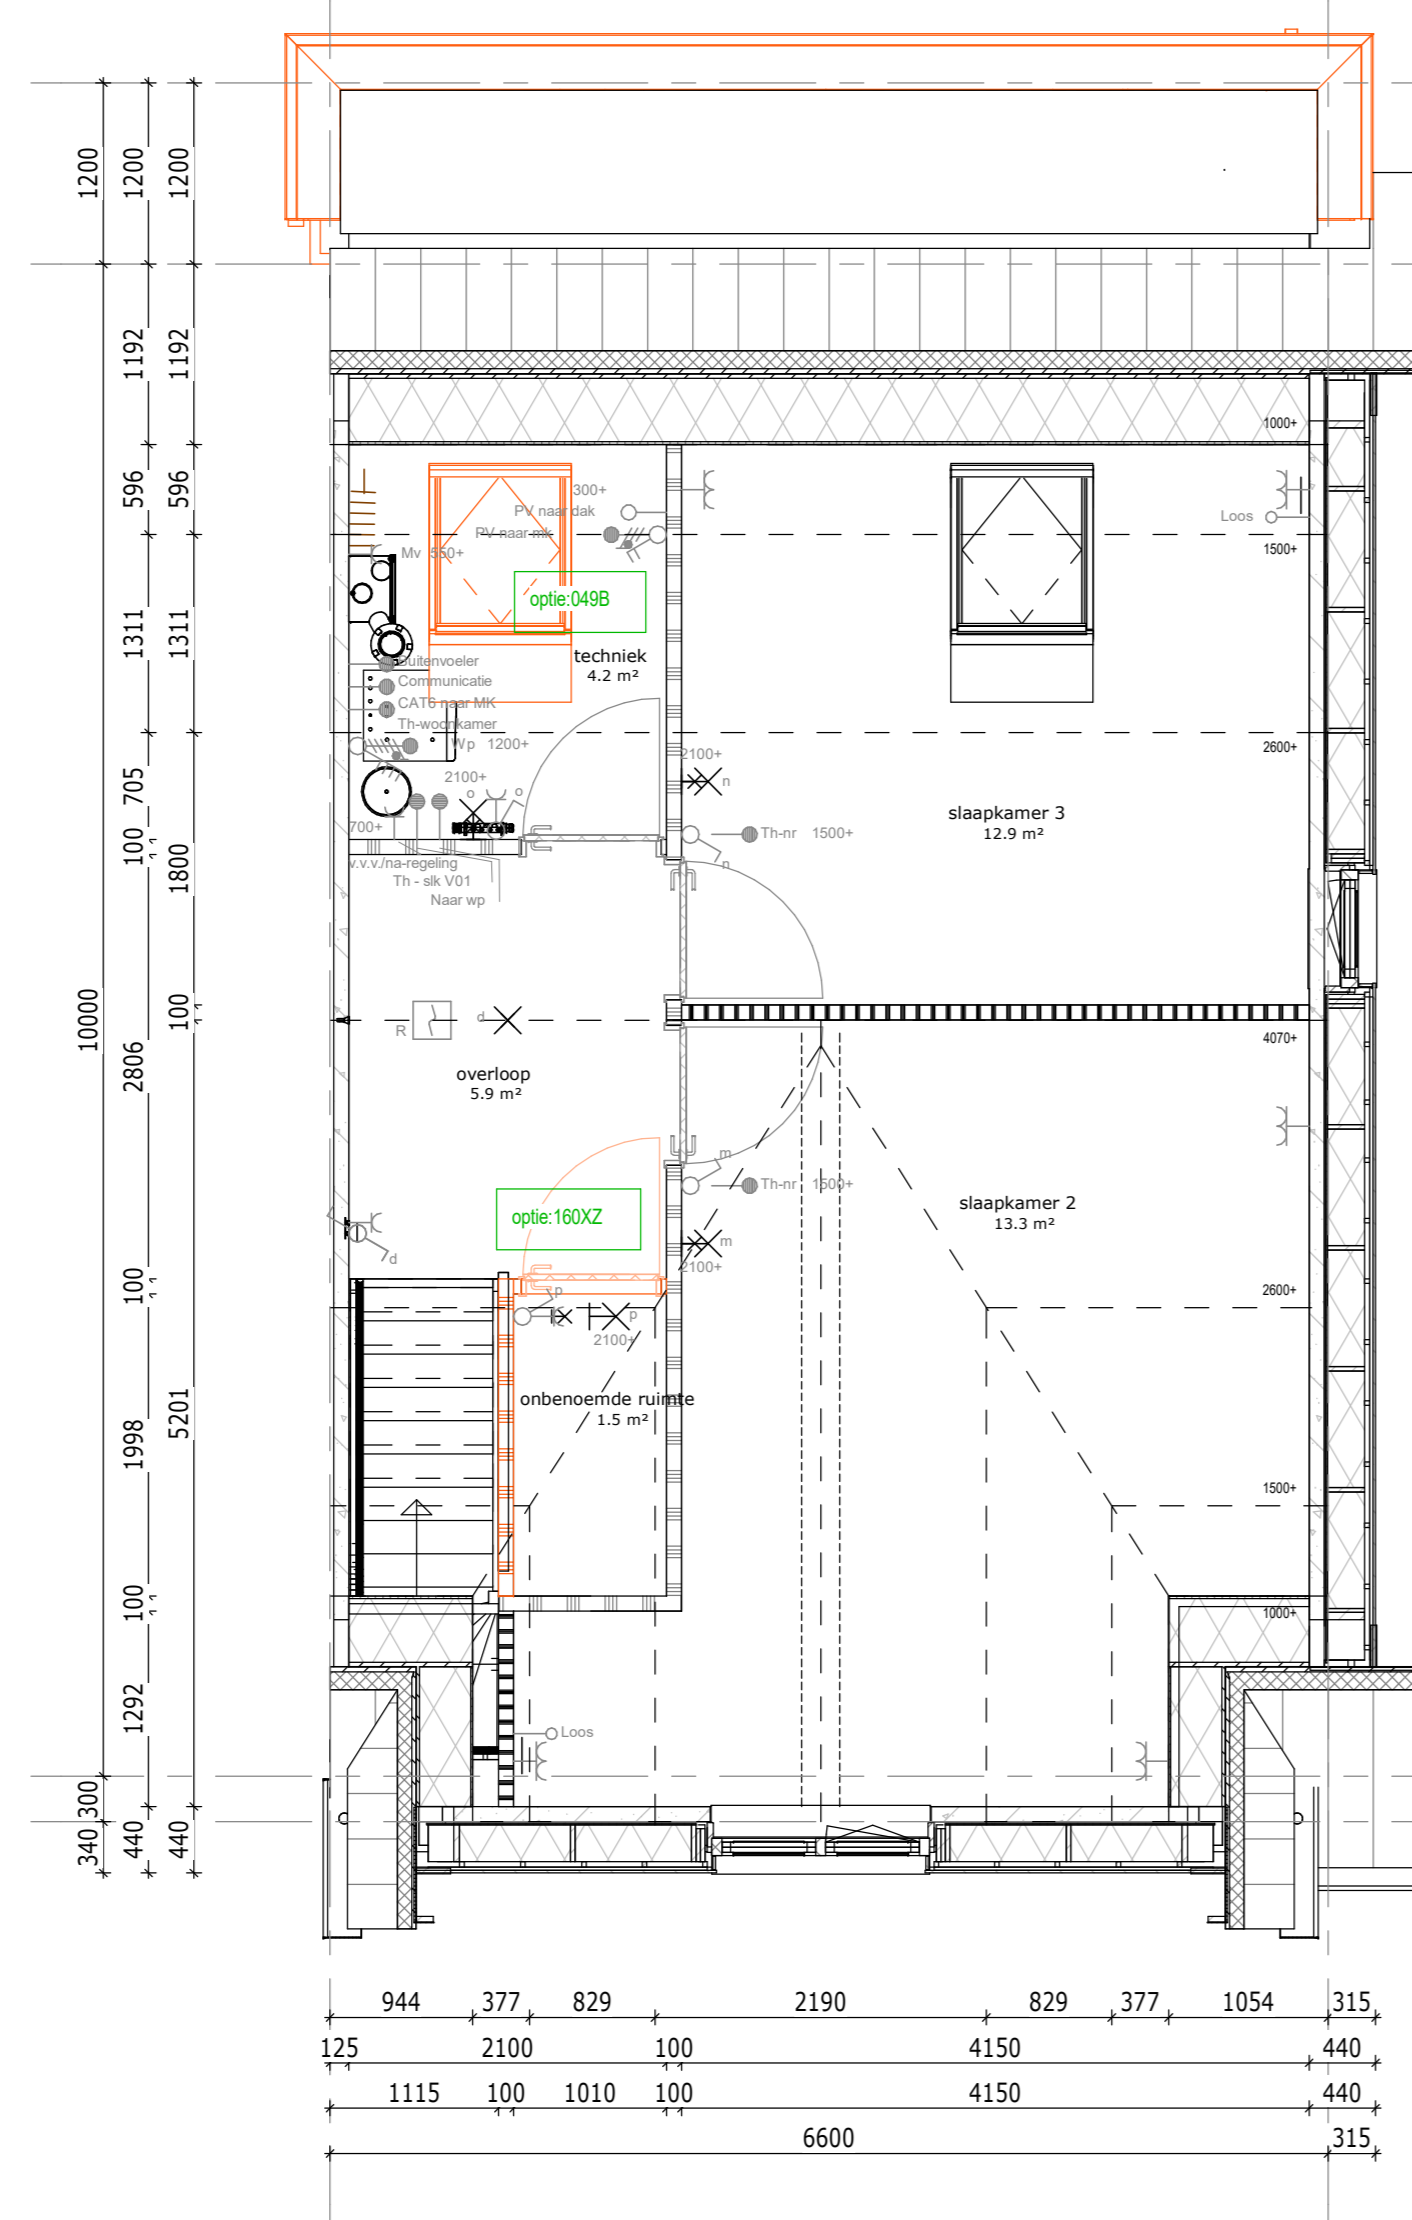

1e verdieping

04B: Dakpan Fysis op het achtergevelvlak, paneel 1
160Z: Zolderdek met overlopende ruimte naar trap


Bouwnummer gekleed: 009
Bouwnummer gepapeel: 009

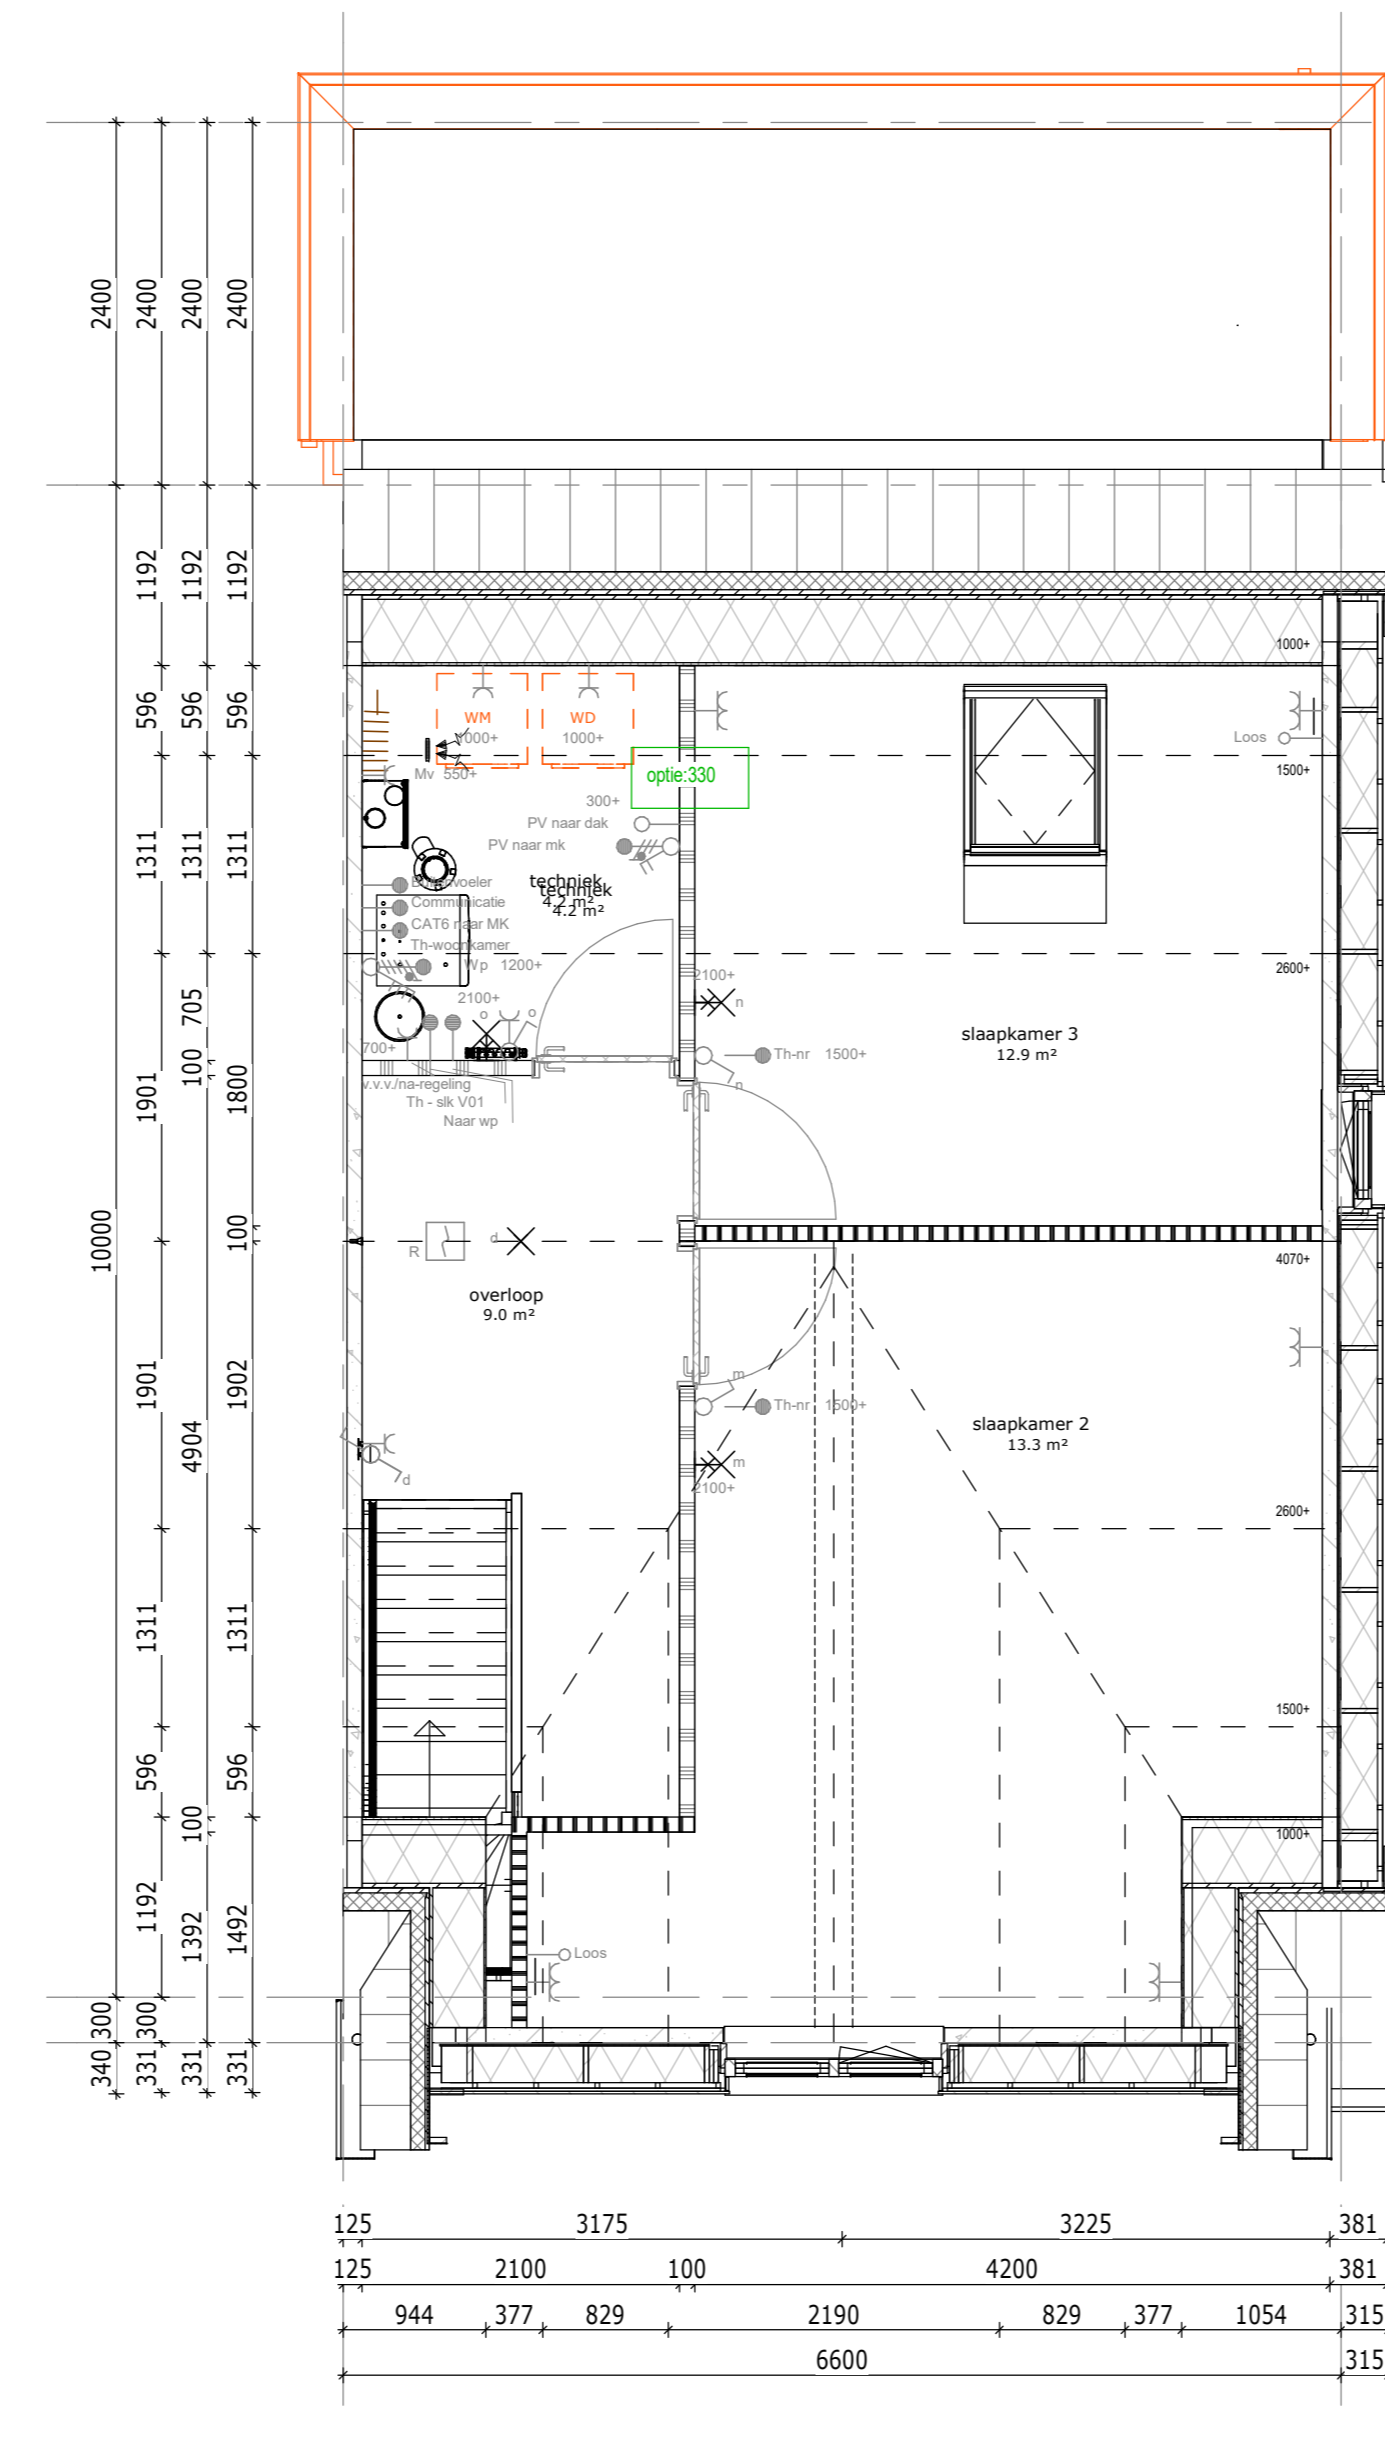

1e verdieping

030: Wf en WD naar zolder verplaatsen

Bouwnummer gekleed: 009
Bouwnummer gepapeel: 009

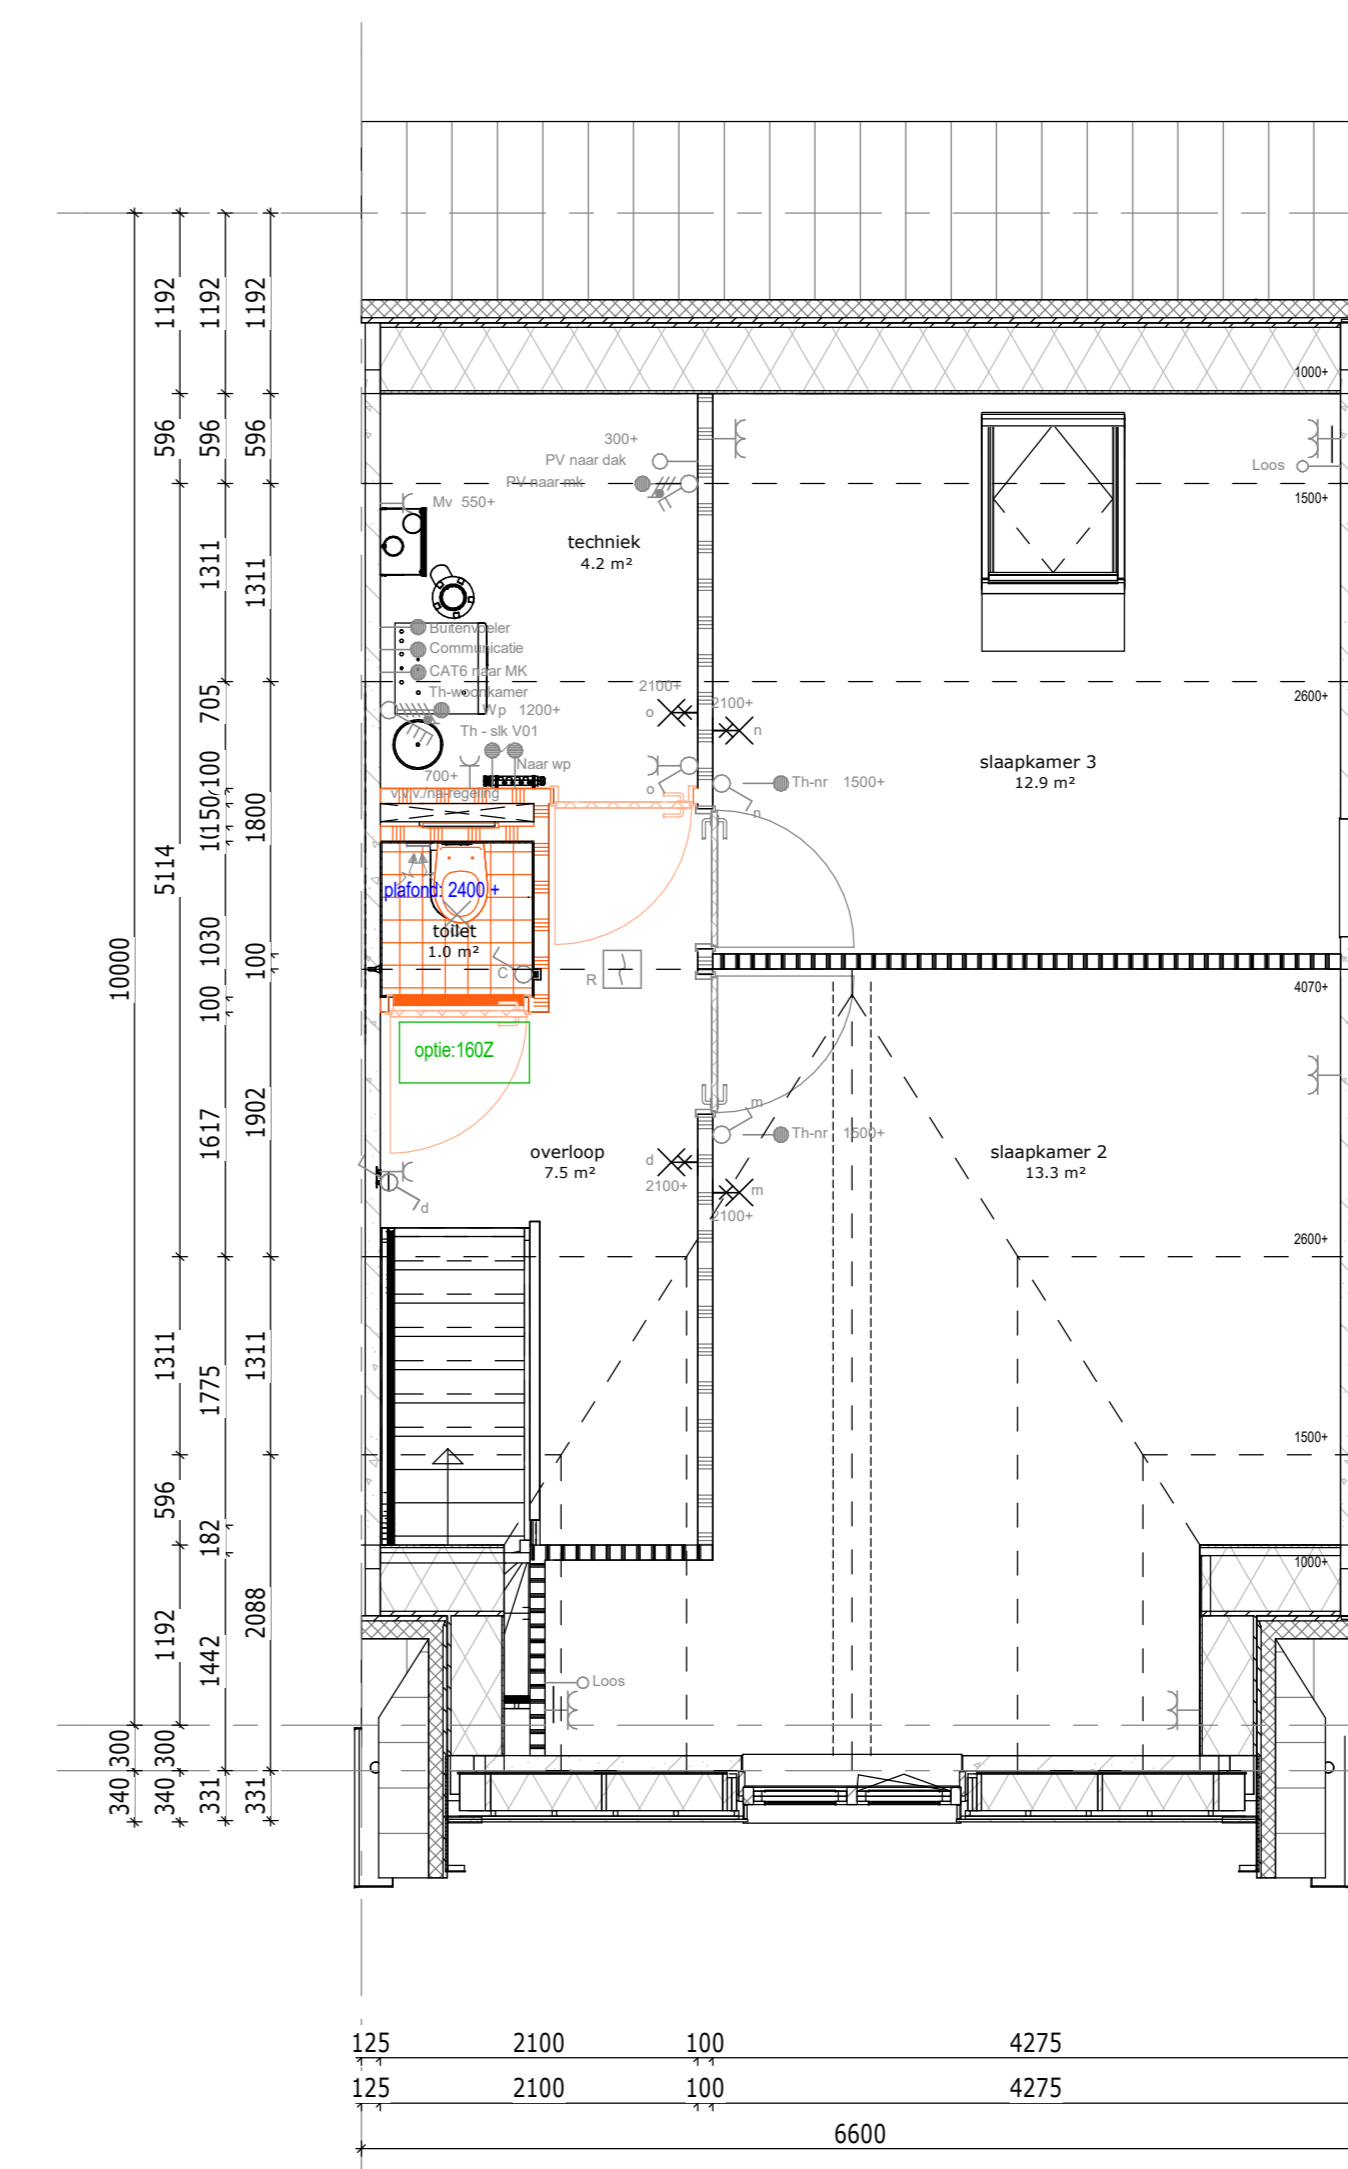

1e verdieping

160Z: Separat toilet op de verdieping

Bouwnummer gekleed: 009
Bouwnummer gepapeel: 009

Renvooi opties

- Standaard posities, afmeting etc. conform bouwkundige tekening woning
- Gewijzigde positie, afmeting etc. nadat optie gekozen is
- Numerus verwijzend koperkeuzelijst
- optie
- Zone t.b.v. zonnepanelen
* Aantallen en posities zijn indicatief

Bouwnummers:
005, 006, 007, 008 & 009

De Pas fase 1

OPTIES - 1e verdieping - 6600

werknummer: 11067

datum: 23-06-2023

status: Definitief

getekend: BIM-Afdeling

tek.nr.: 06.626

schaal: 1:50

formaat: A0

Trebbe Wonen Noord-Oost
Tubantensingel 63
Postbus 4
7200 AA Enschede

Grete Voort 291
8041 BL Zwolle
E-mail: info@trebbe.nl



weusten
liedenbaum
architecten

