



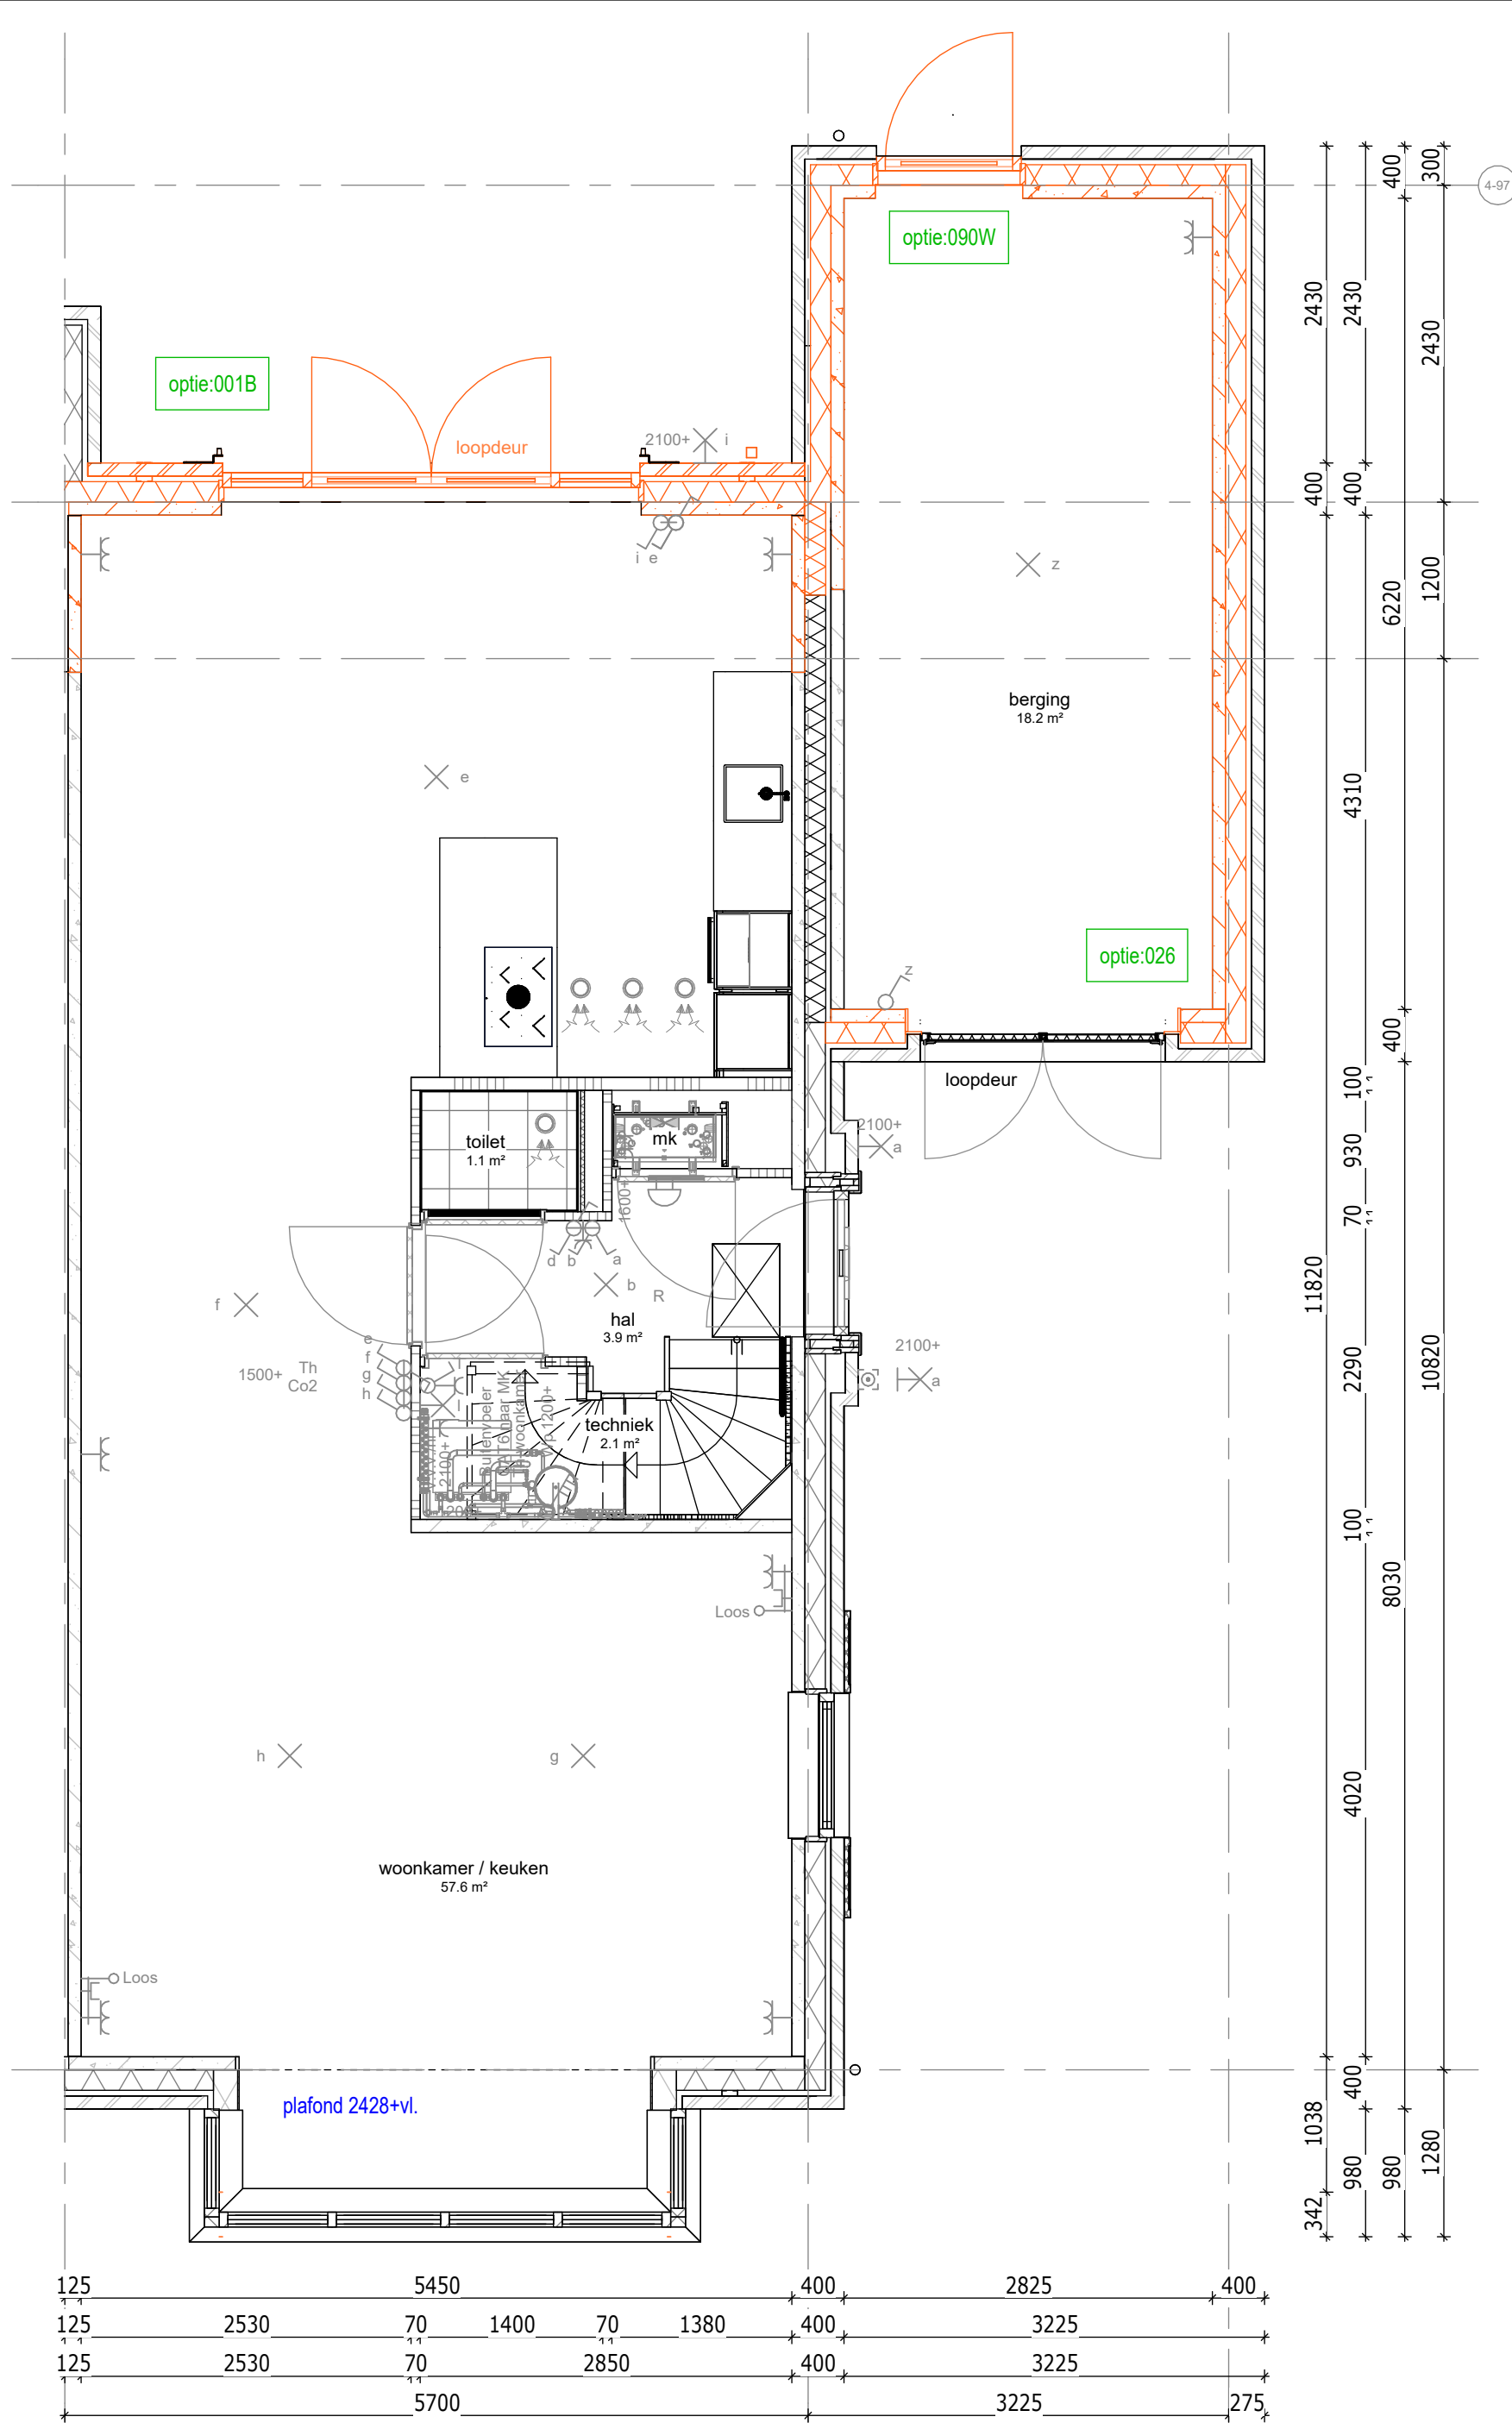

begane grond

001B - Uitbouw achtergevel 1200 mm
026 - Berging isoleren
080W - Achterdeur in berging aan de achtergevelzijde


Bouwnummer getekend: 068
Bouwnummer gespiegel: 084

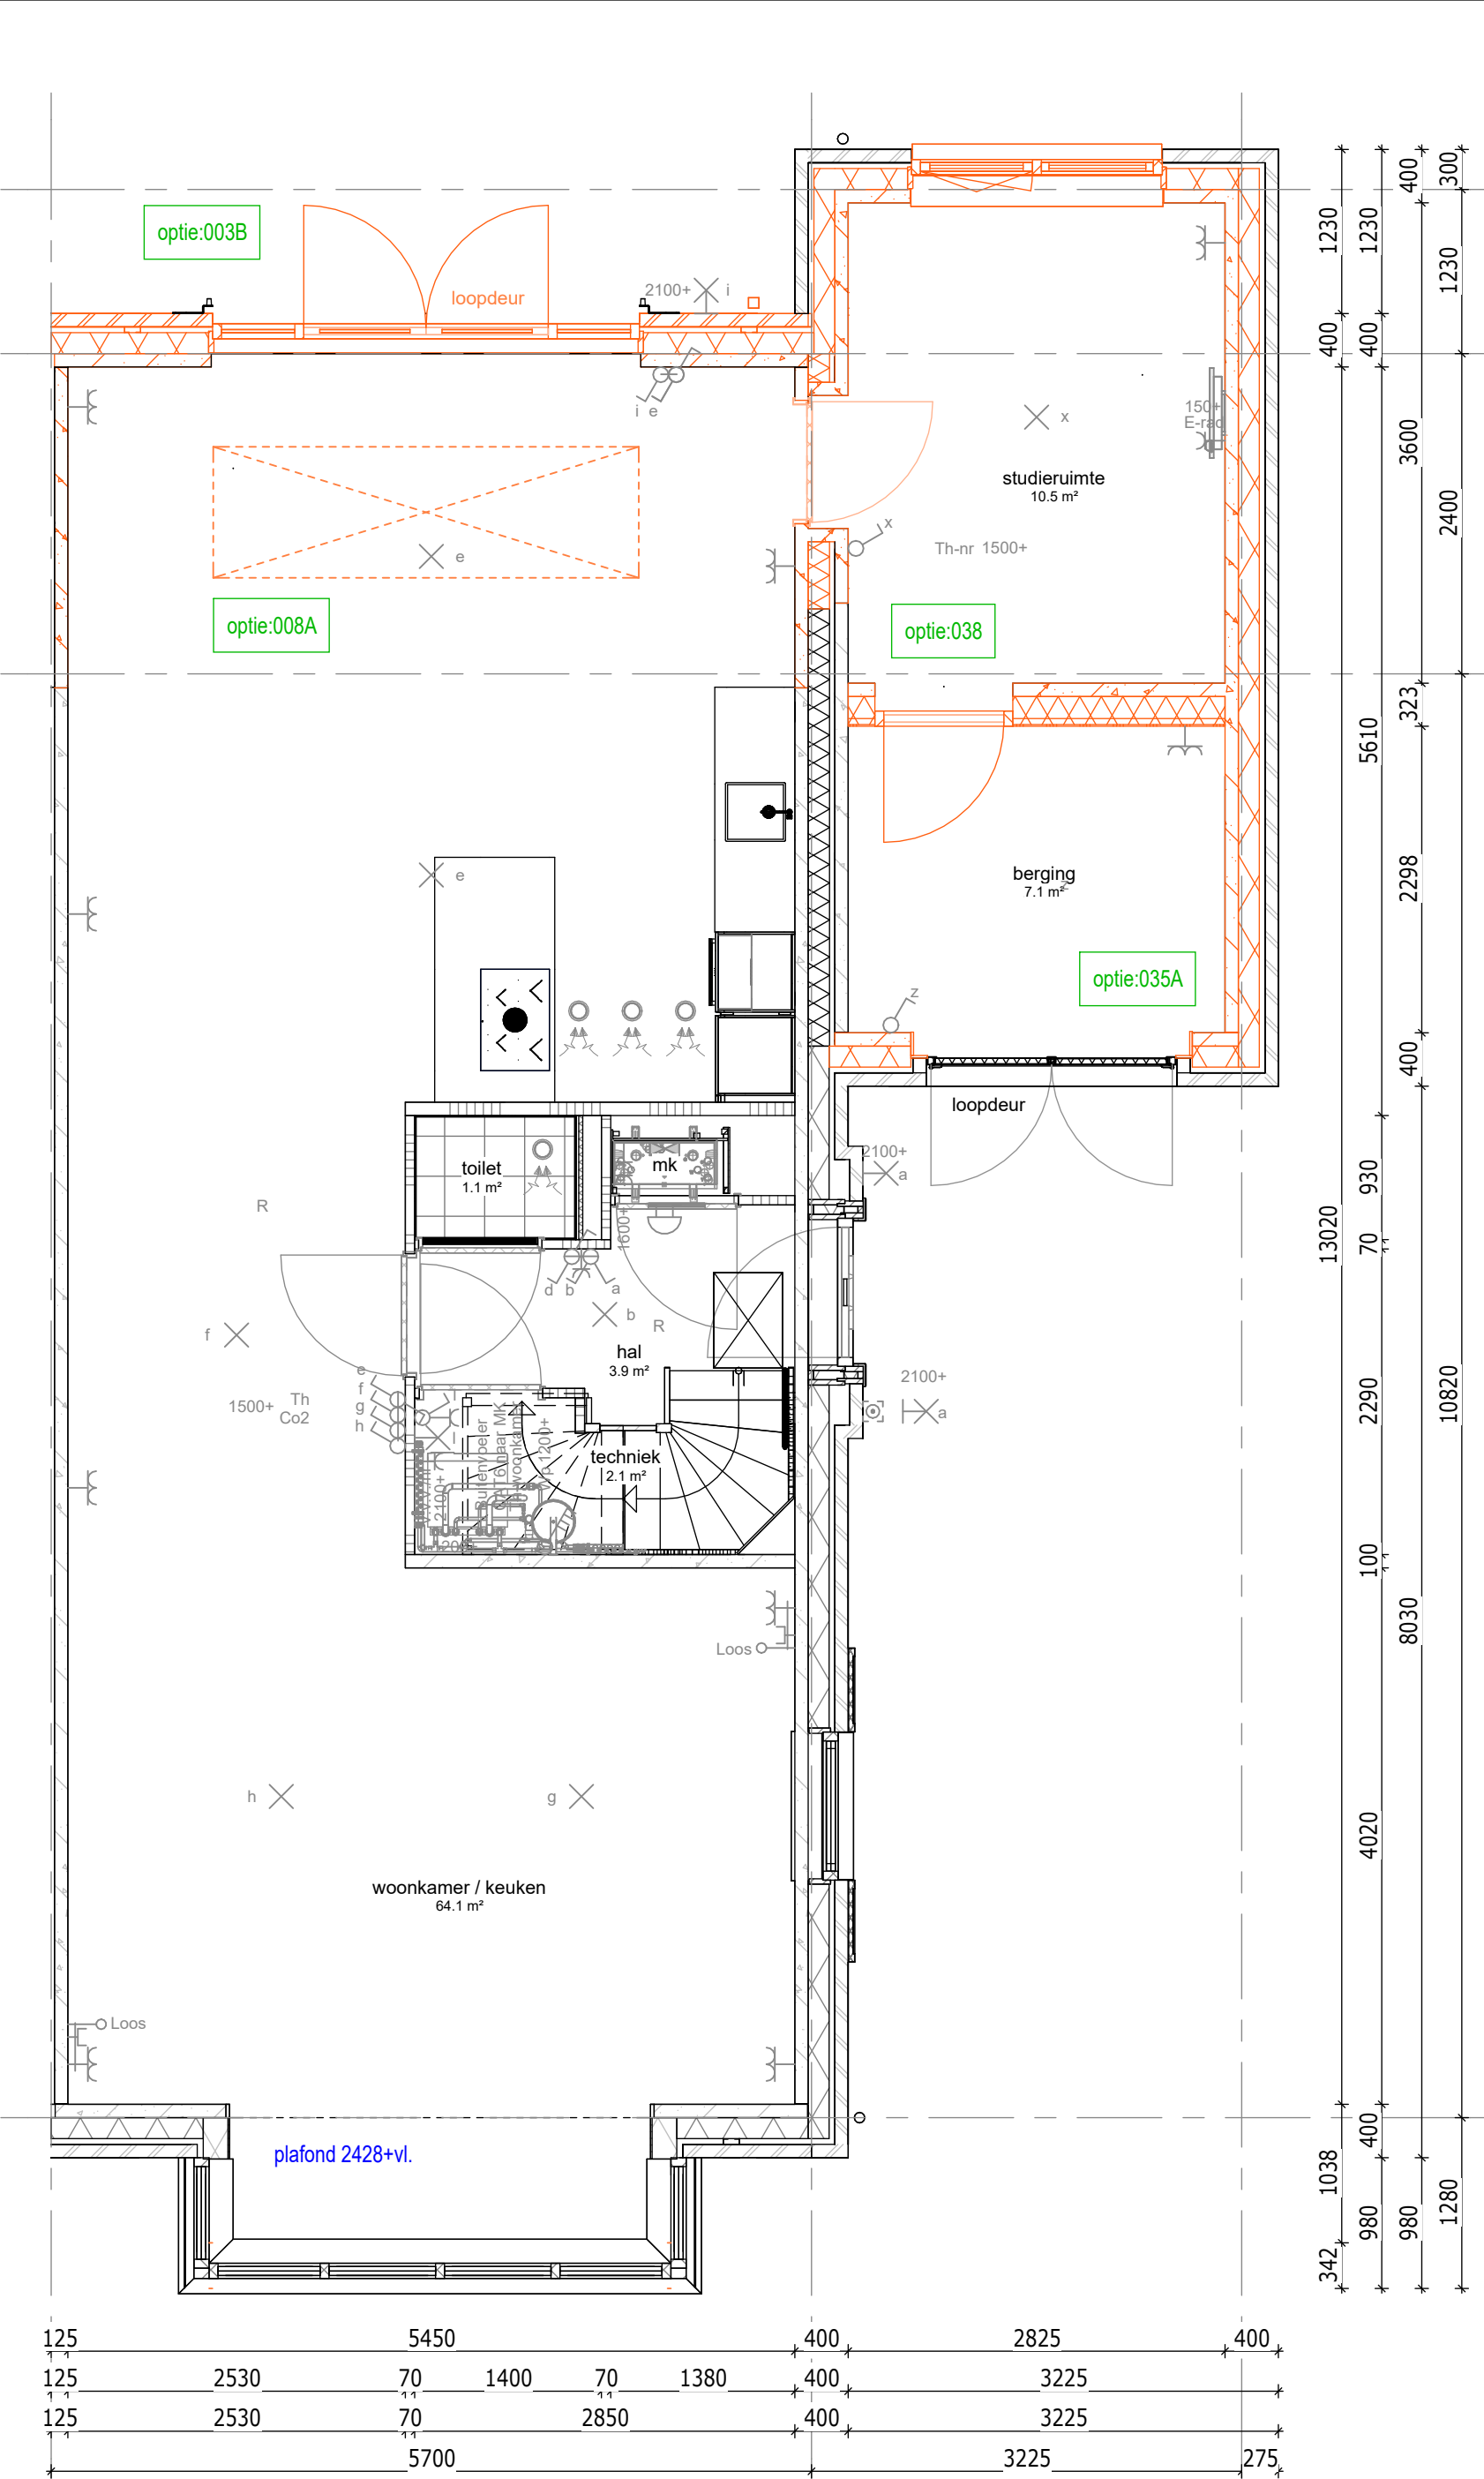

begane grond

002B - Uitbouw achtergevel 2400 mm
008A - Lichtstraat 1000x380 mm
038 - Tussendeur in berging


Bouwnummer getekend: 068
Bouwnummer gespiegel: 084

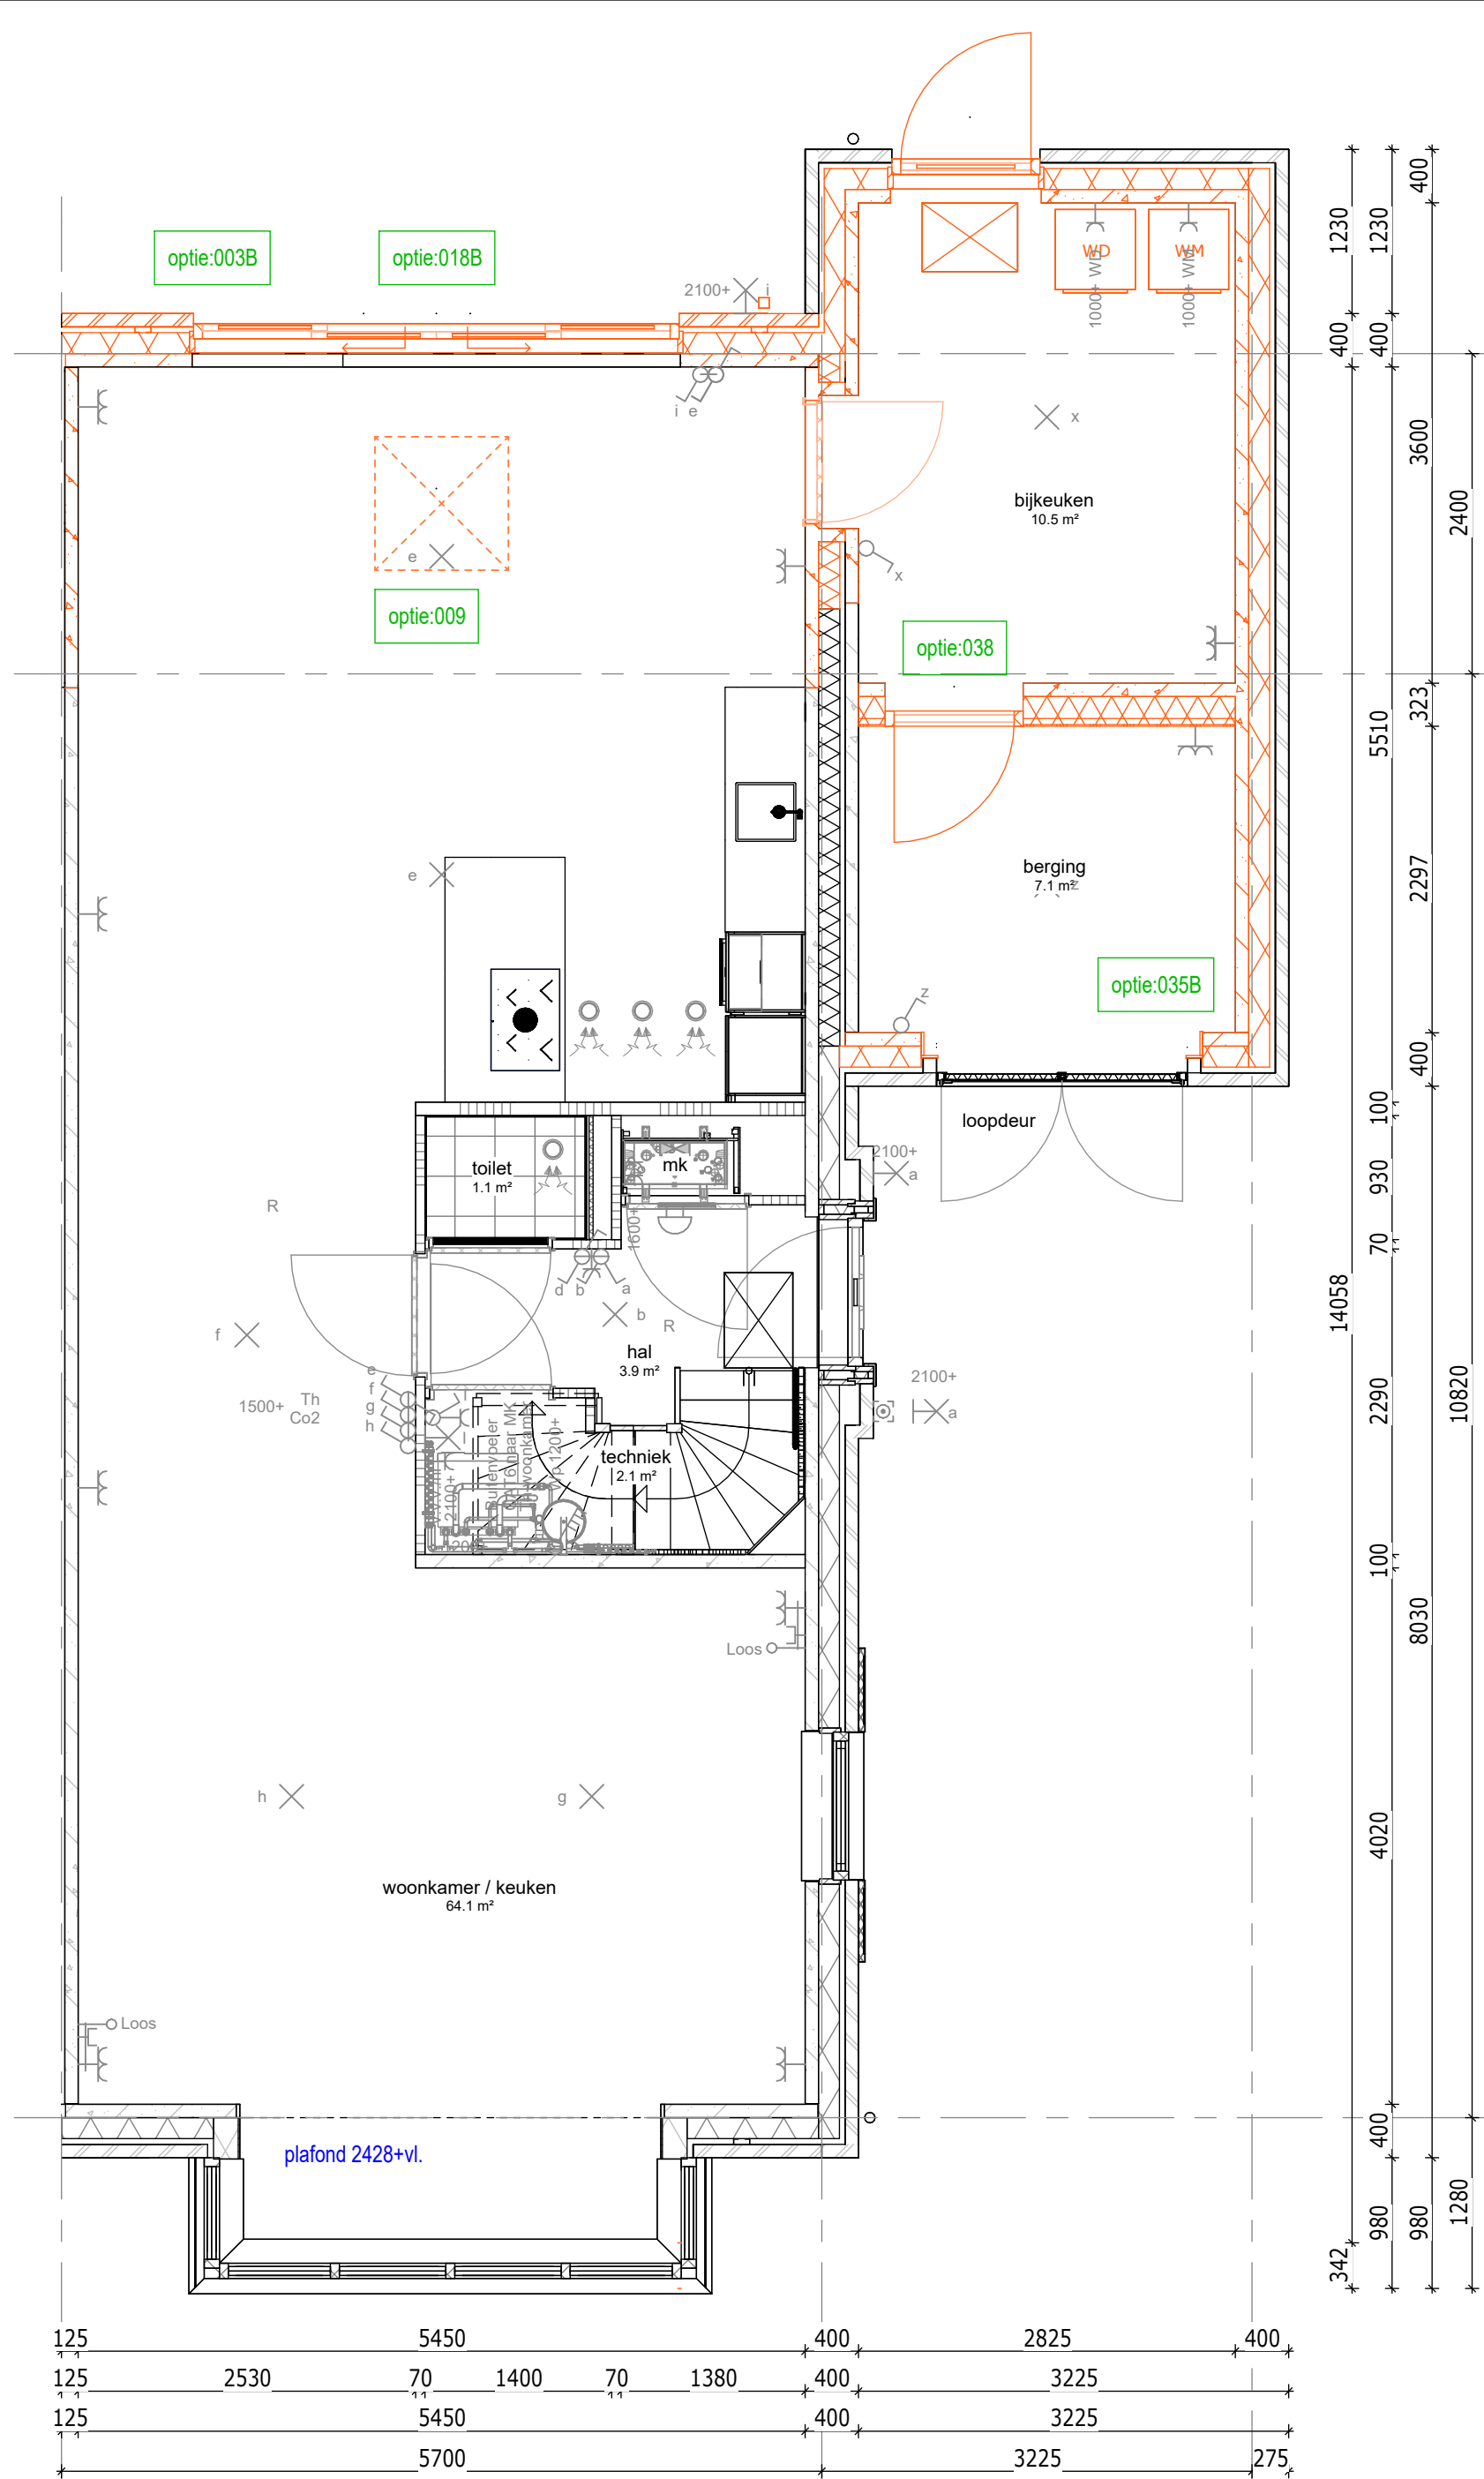

begane grond

001B - Uitbouw achtergevel 2400 mm
018B - Schuifpui met zijlichten p.v. dubbele deuren en zijlichten
009 - Lichtboepel 1000x1000 mm


Bouwnummer getekend: 068
Bouwnummer gespiegel: 084

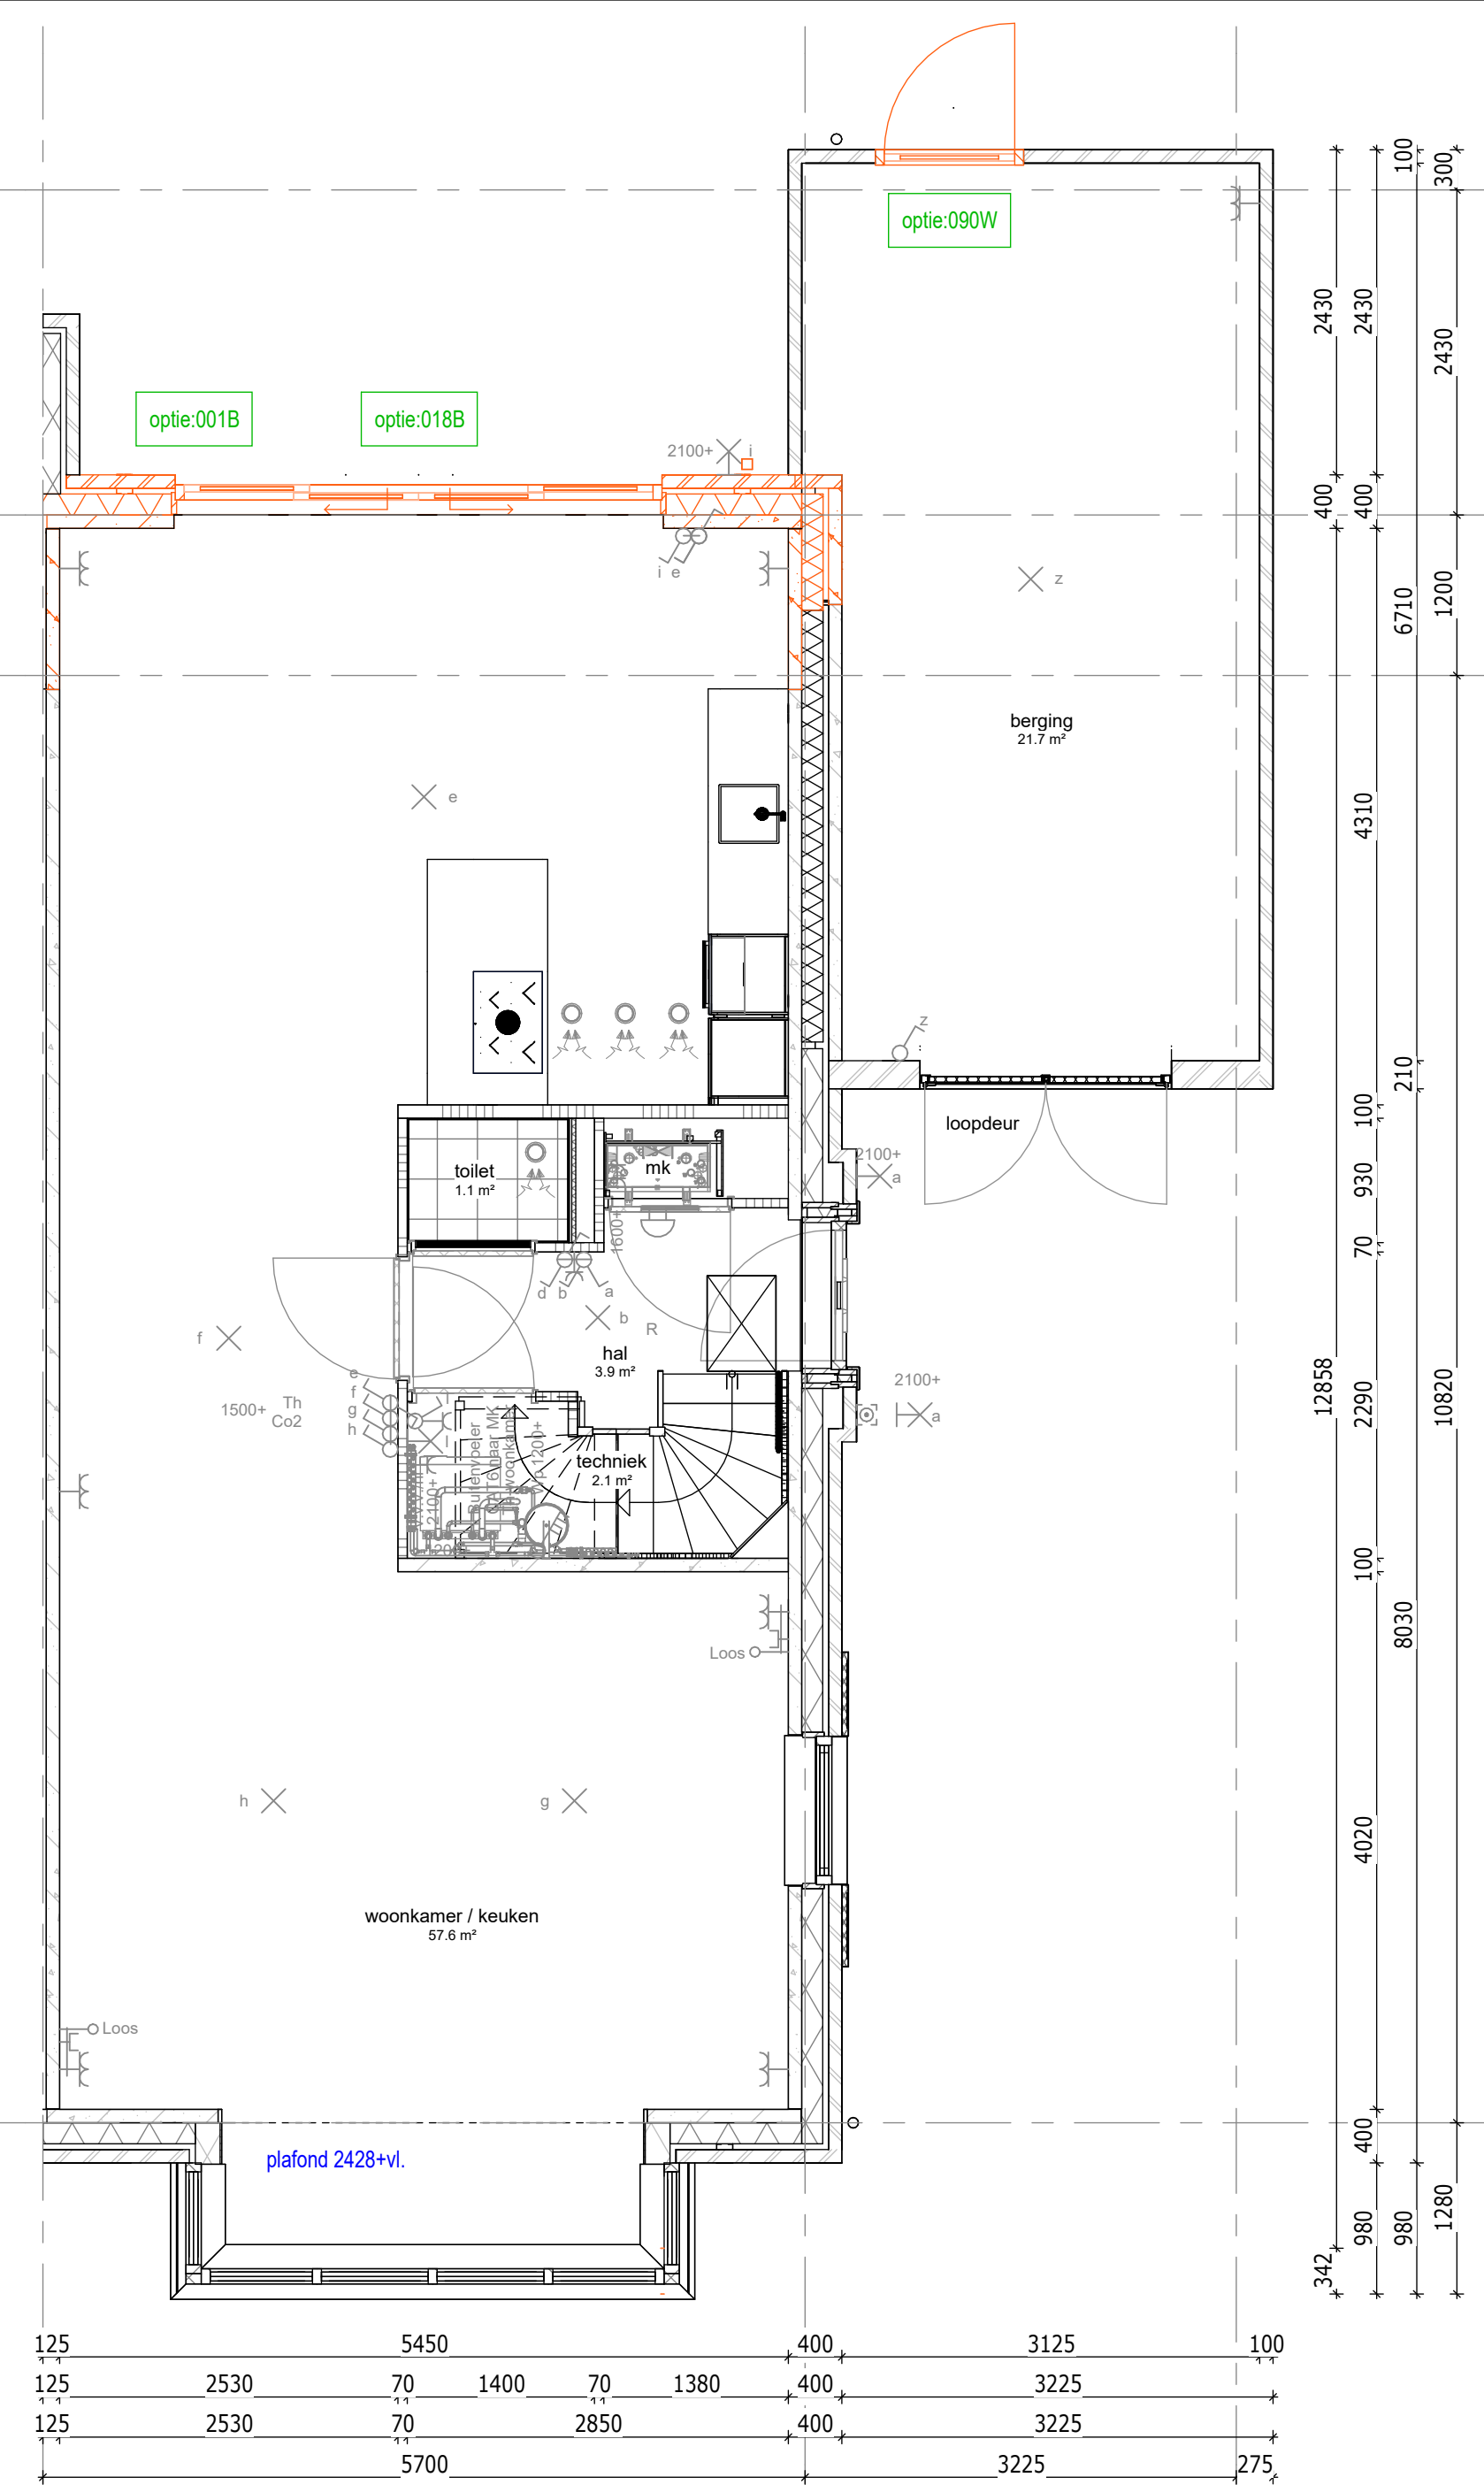

begane grond

001B - Uitbouw achtergevel 1200 mm
018B - Schuifpui met zijlichten p.v. dubbele deuren en zijlichten
080W - Achterdeur in berging aan de achtergevelzijde


Bouwnummer getekend: 068
Bouwnummer gespiegel: 084

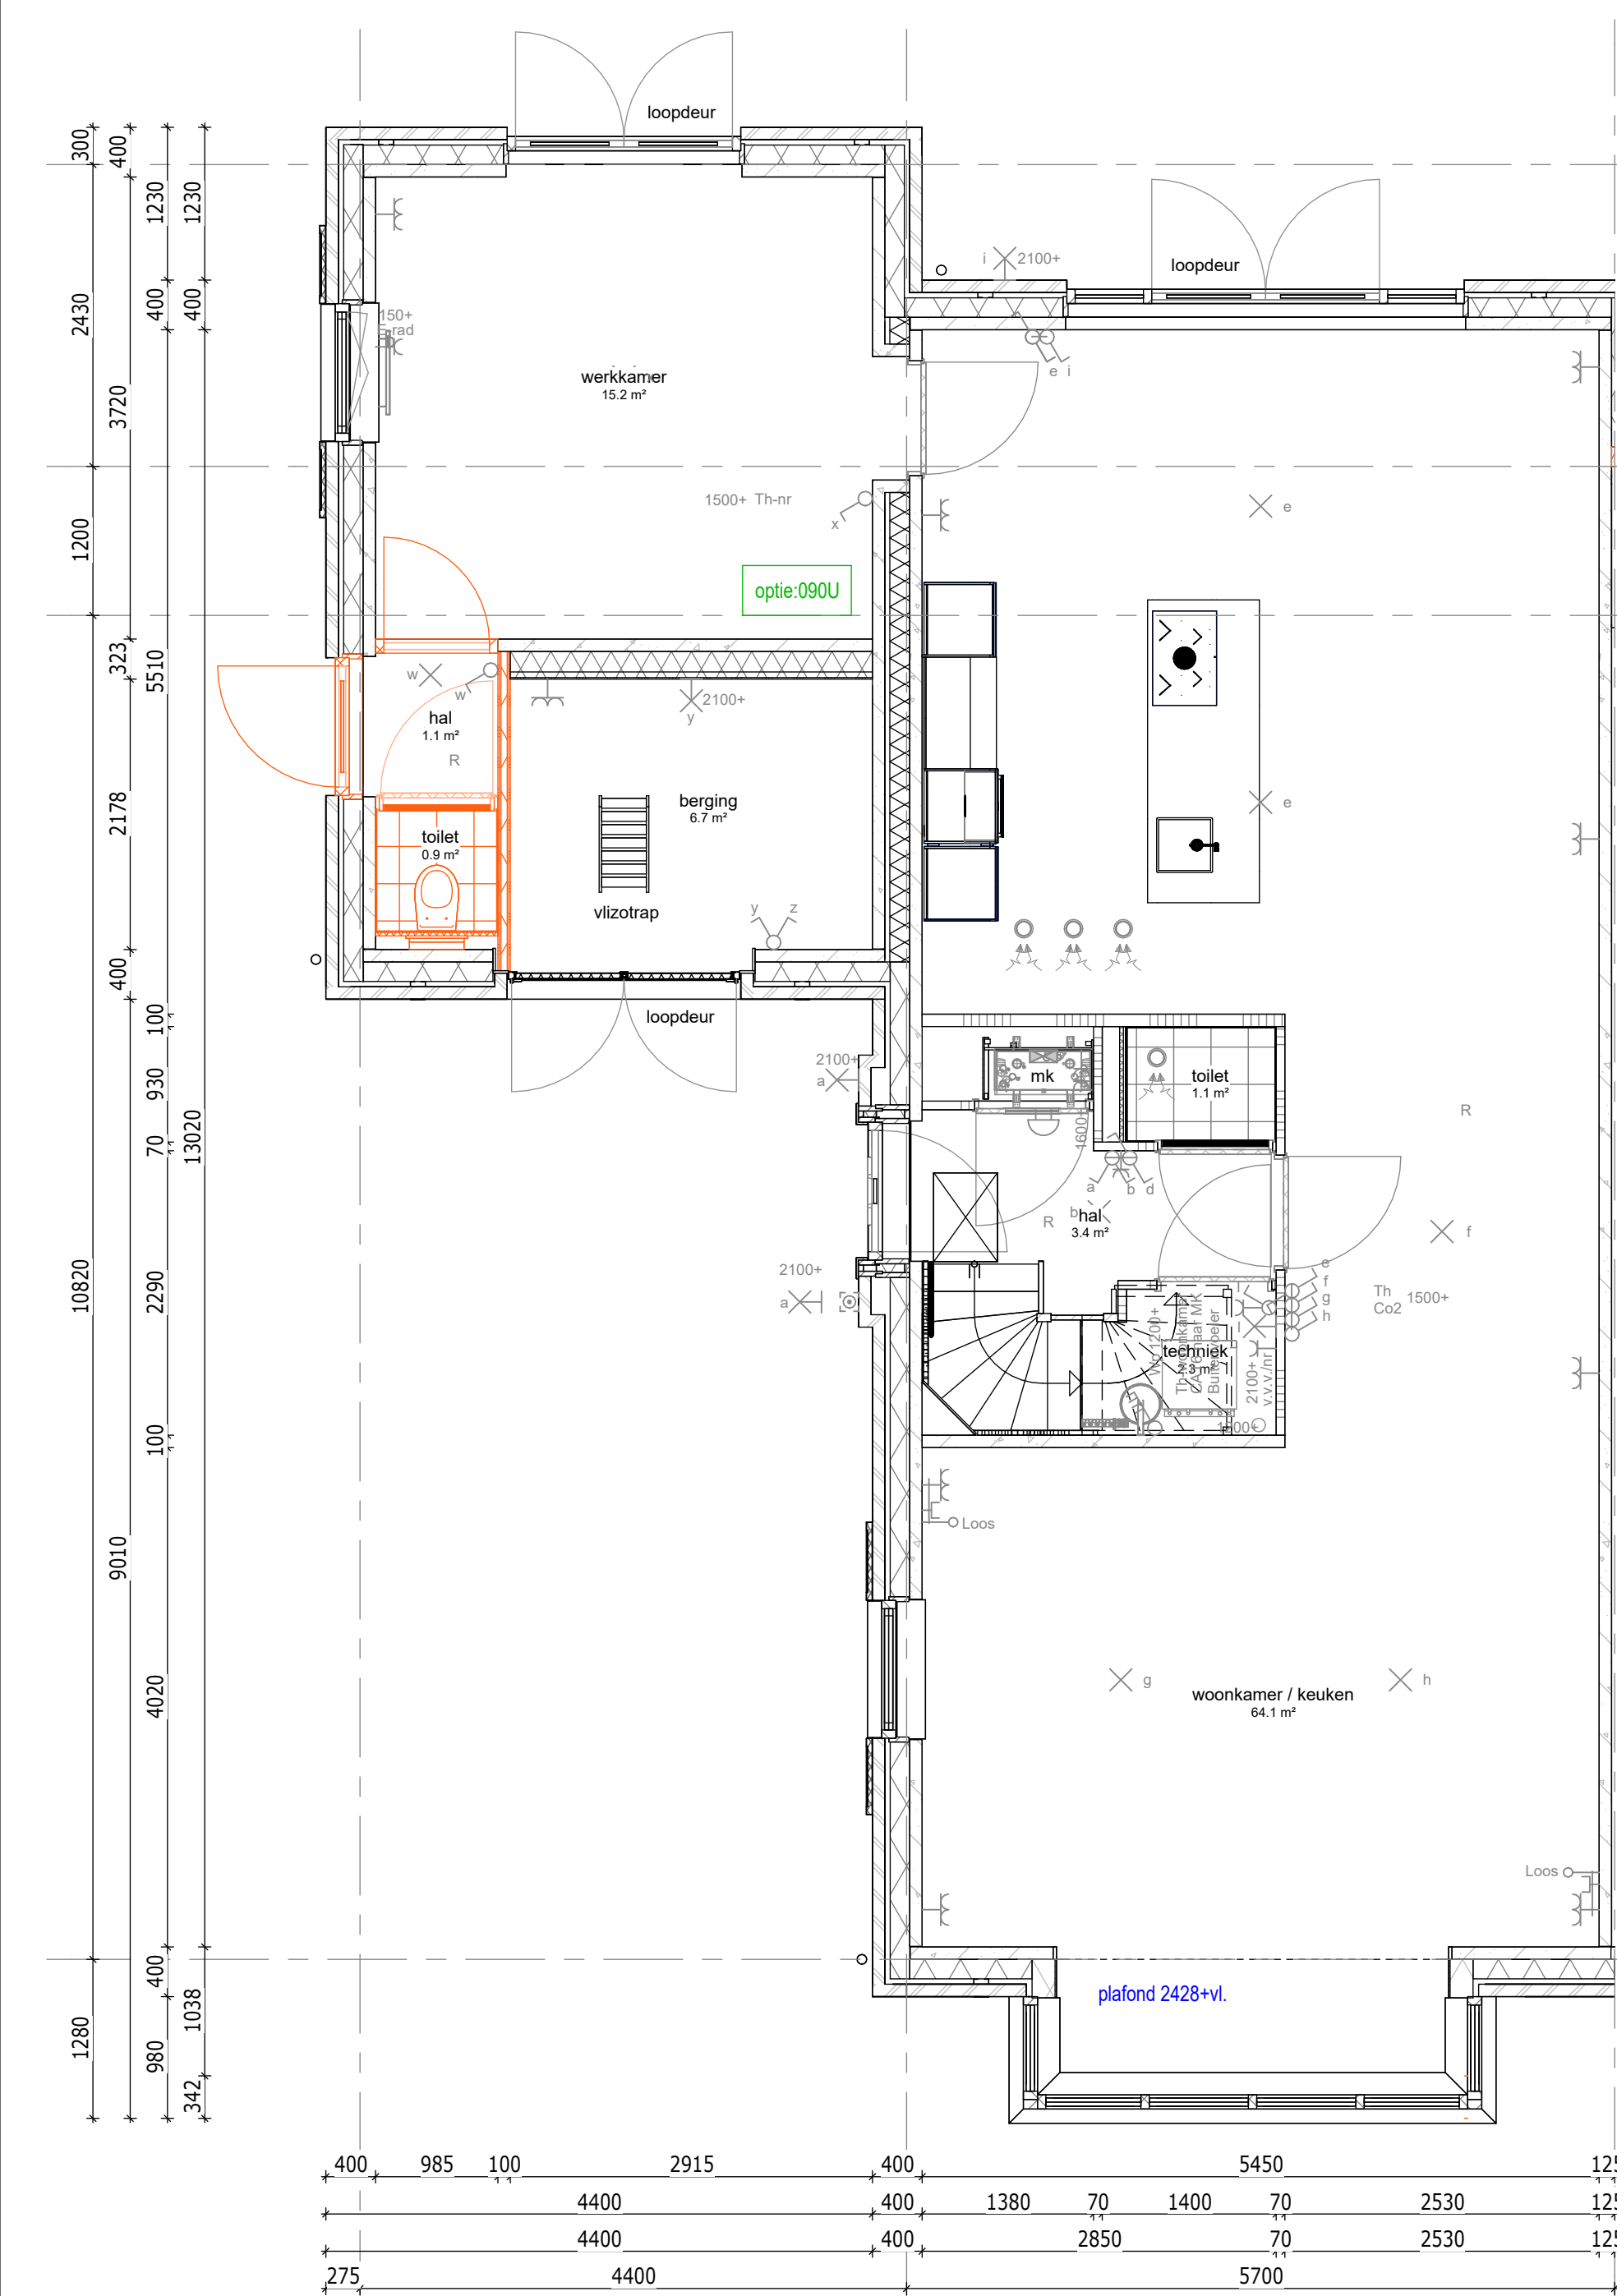

begane grond

080U - Indeling met woonkamer, toilet en hal, incl. deurschijf in gevel


Bouwnummer getekend: 068
Bouwnummer gespiegel: 085

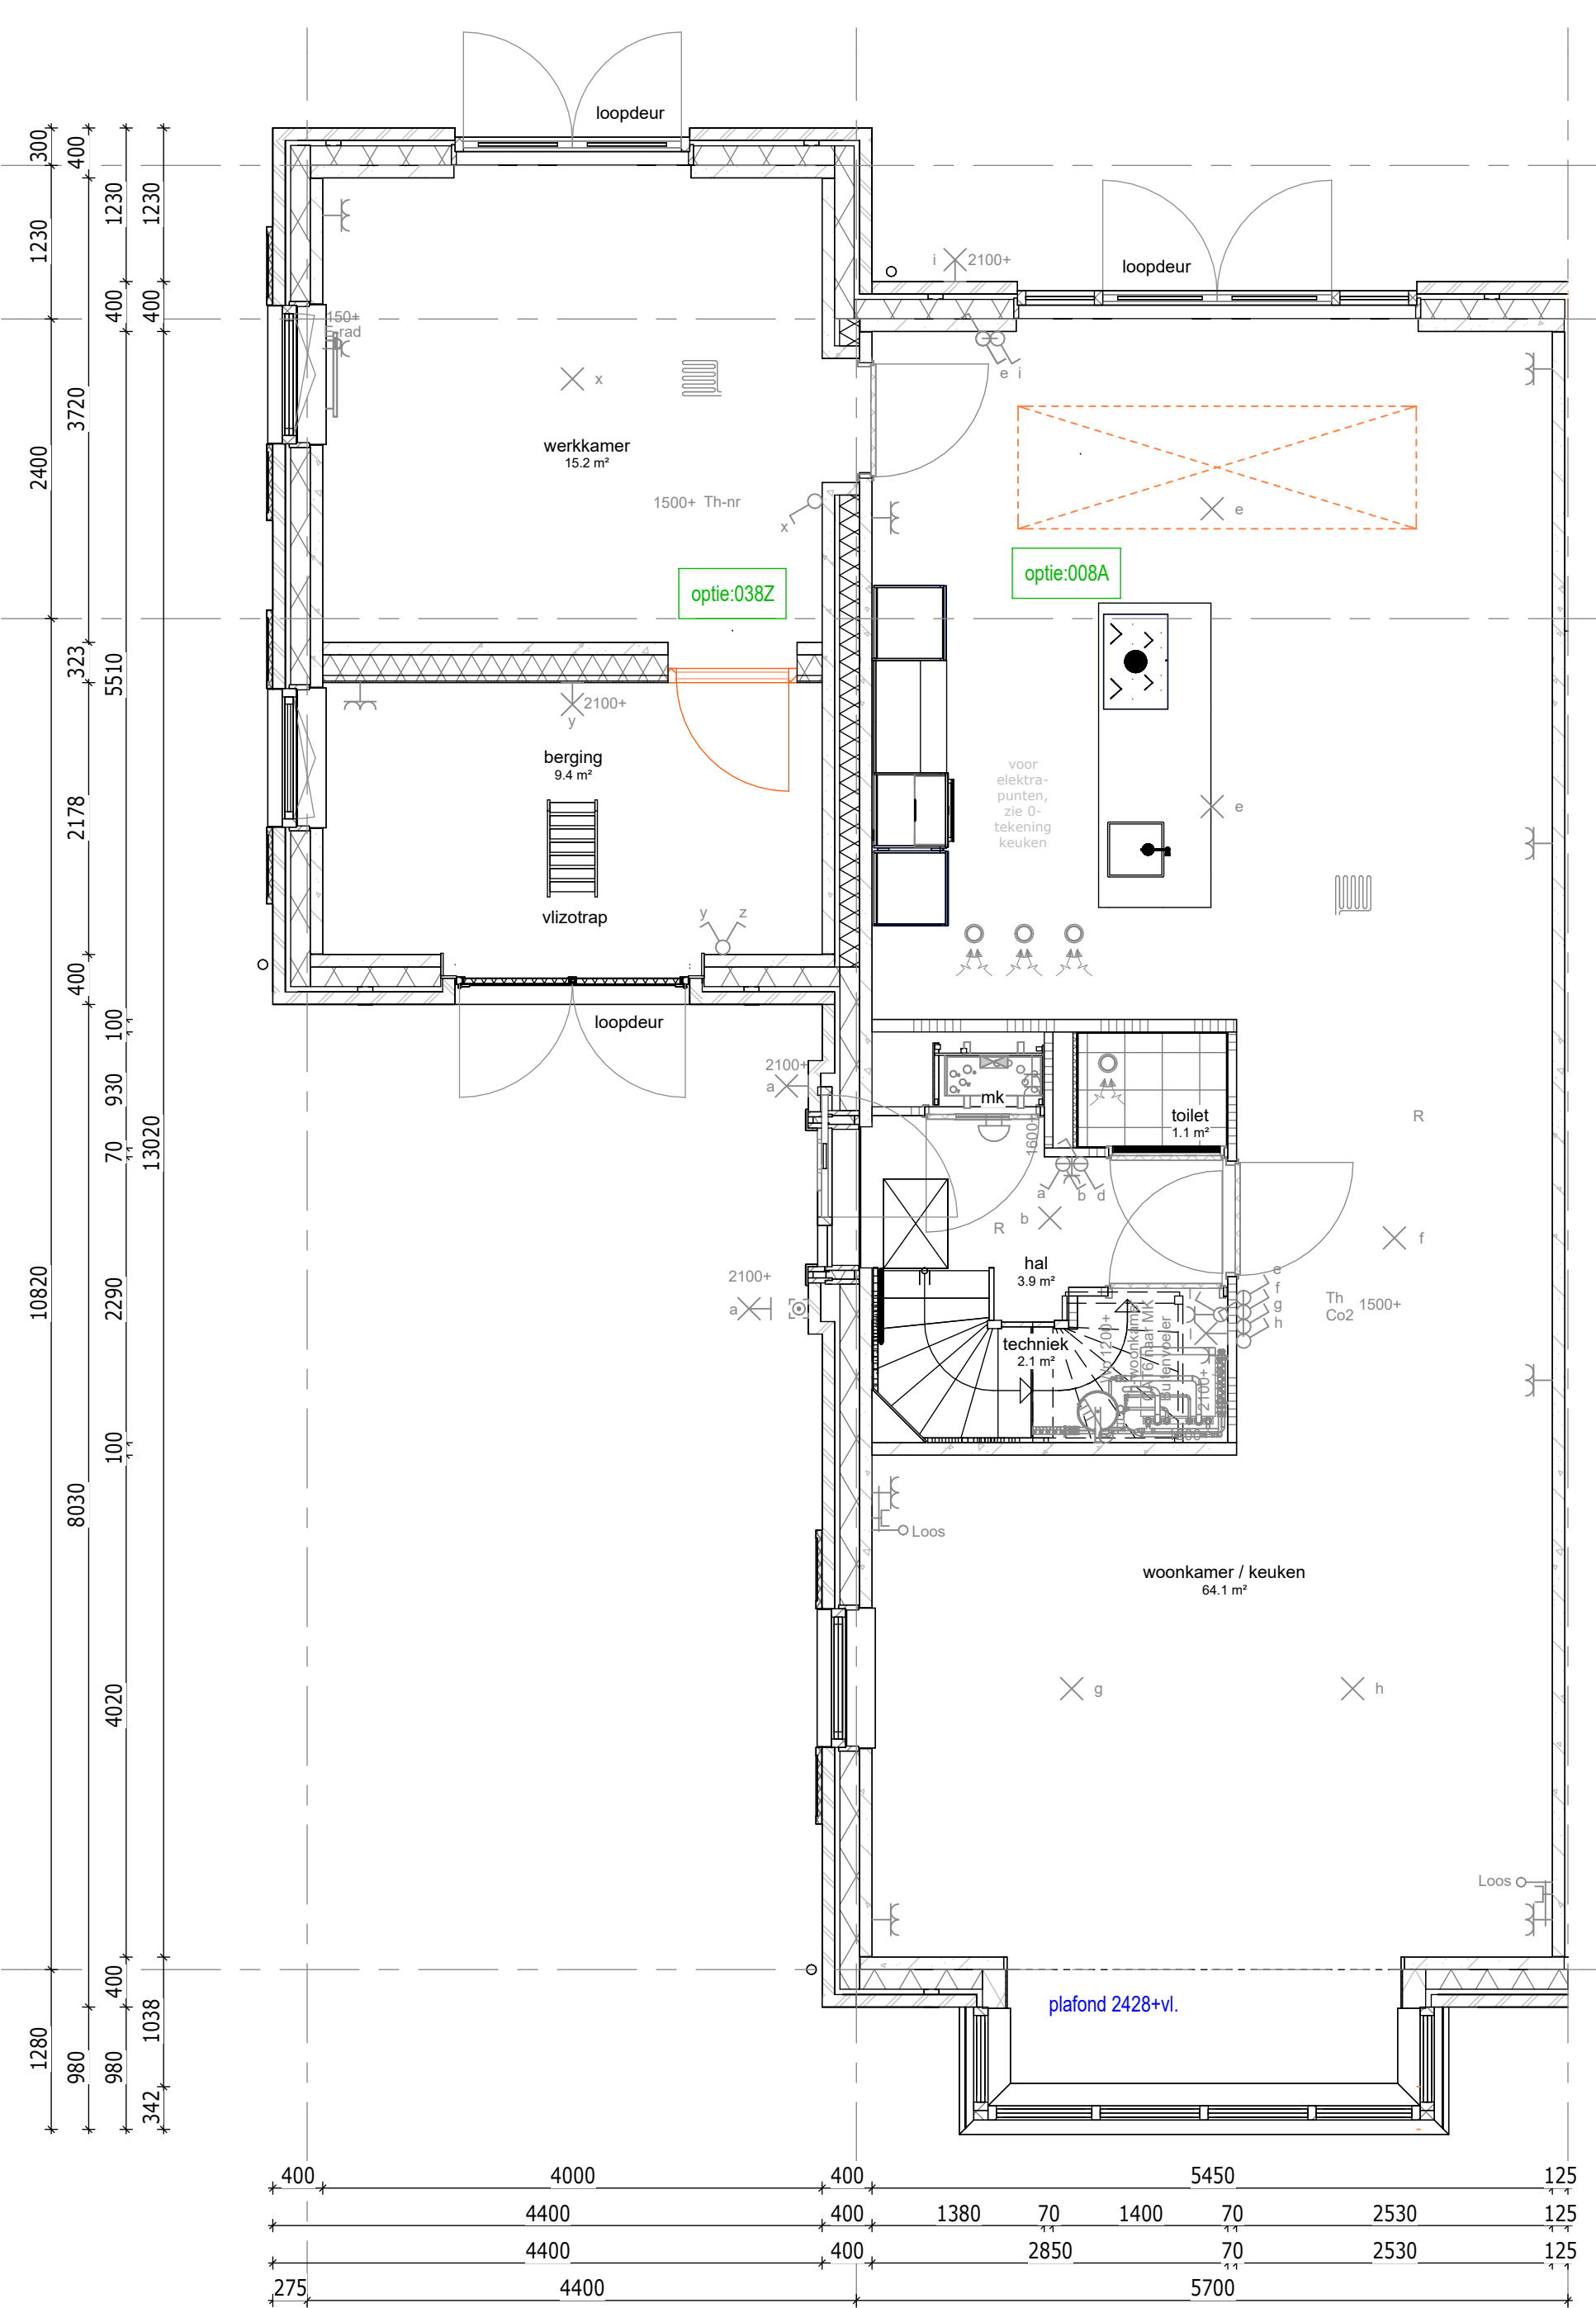

begane grond

008A - Lichtstraat 1000x380 mm
038C - Tussendeur berging en aanbouw

Bouwnummer getekend: 068
Bouwnummer gespiegel: 085

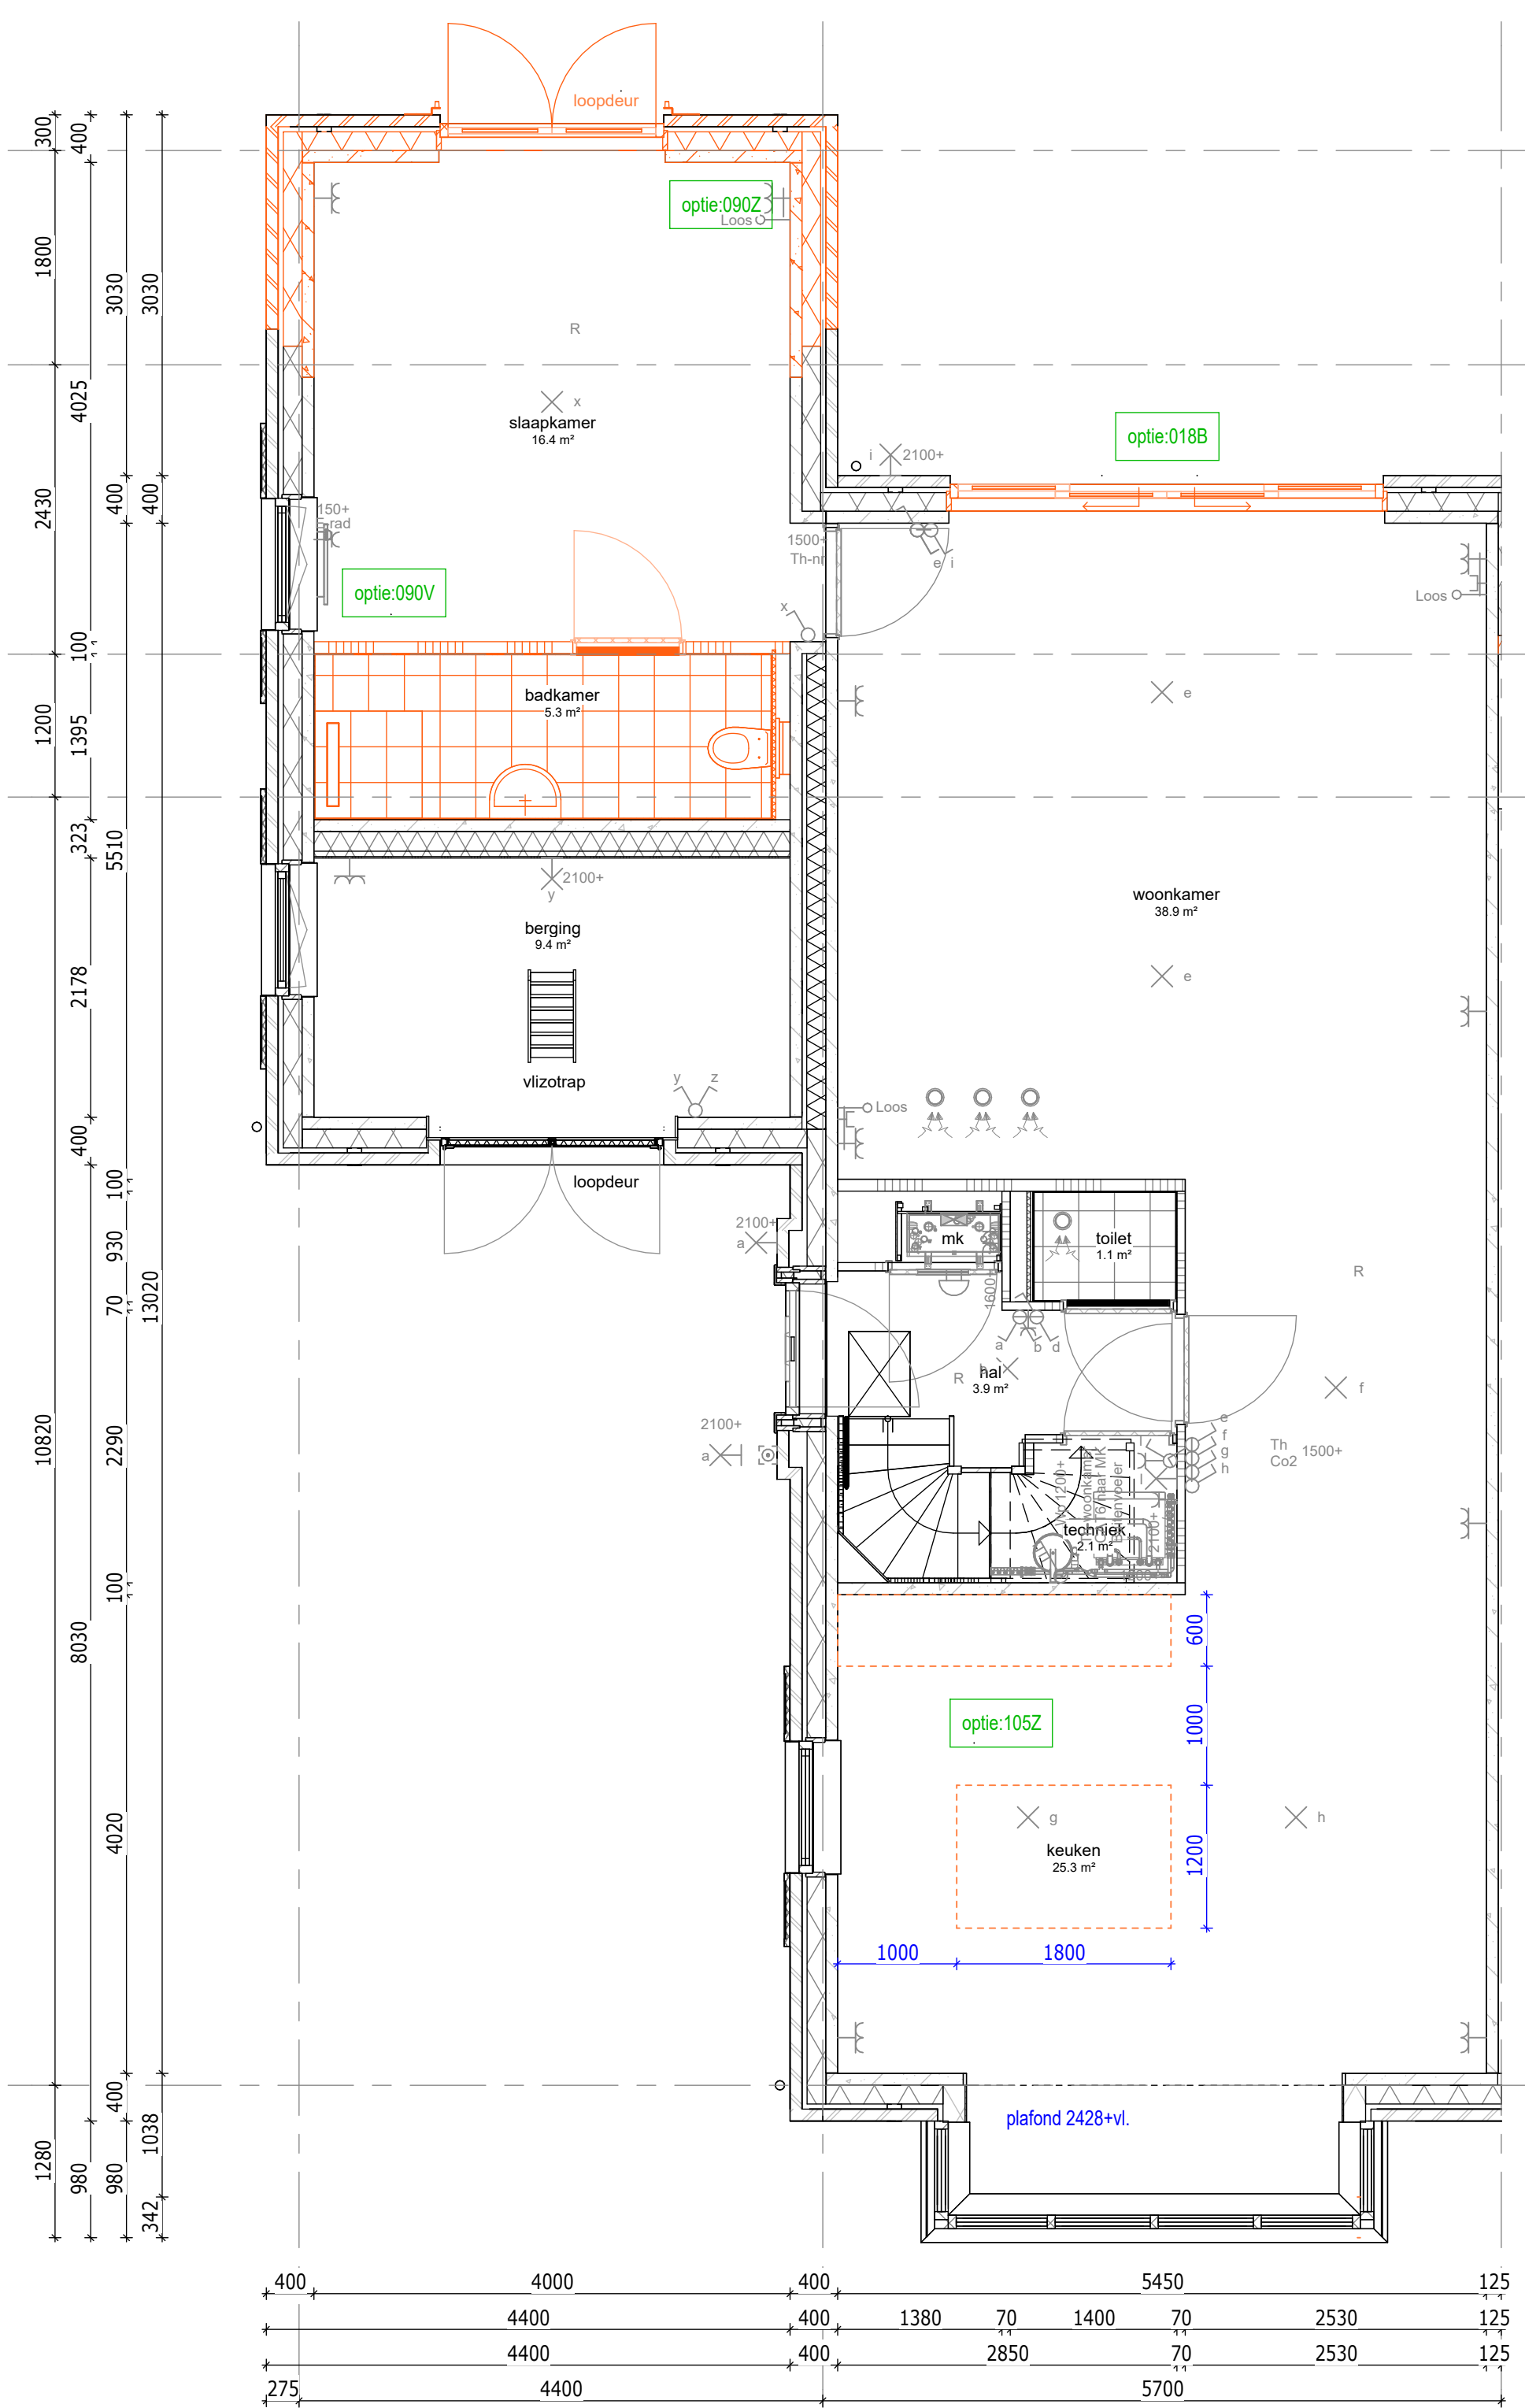


begane grond

018B - Schuifpui met zijlichten p.v. dubbele deuren en zijlichten
080V - Indeling met slaapkamer en badkamer in aanbouw i.c.m. optie 080Z
105 - Keuken verplaatsen naar oorsprong in de woning

Bouwnummer getekend: 068
Bouwnummer gespiegel: 085

080Z - Verlengen geïsoleerde aanbouw met 1800 mm

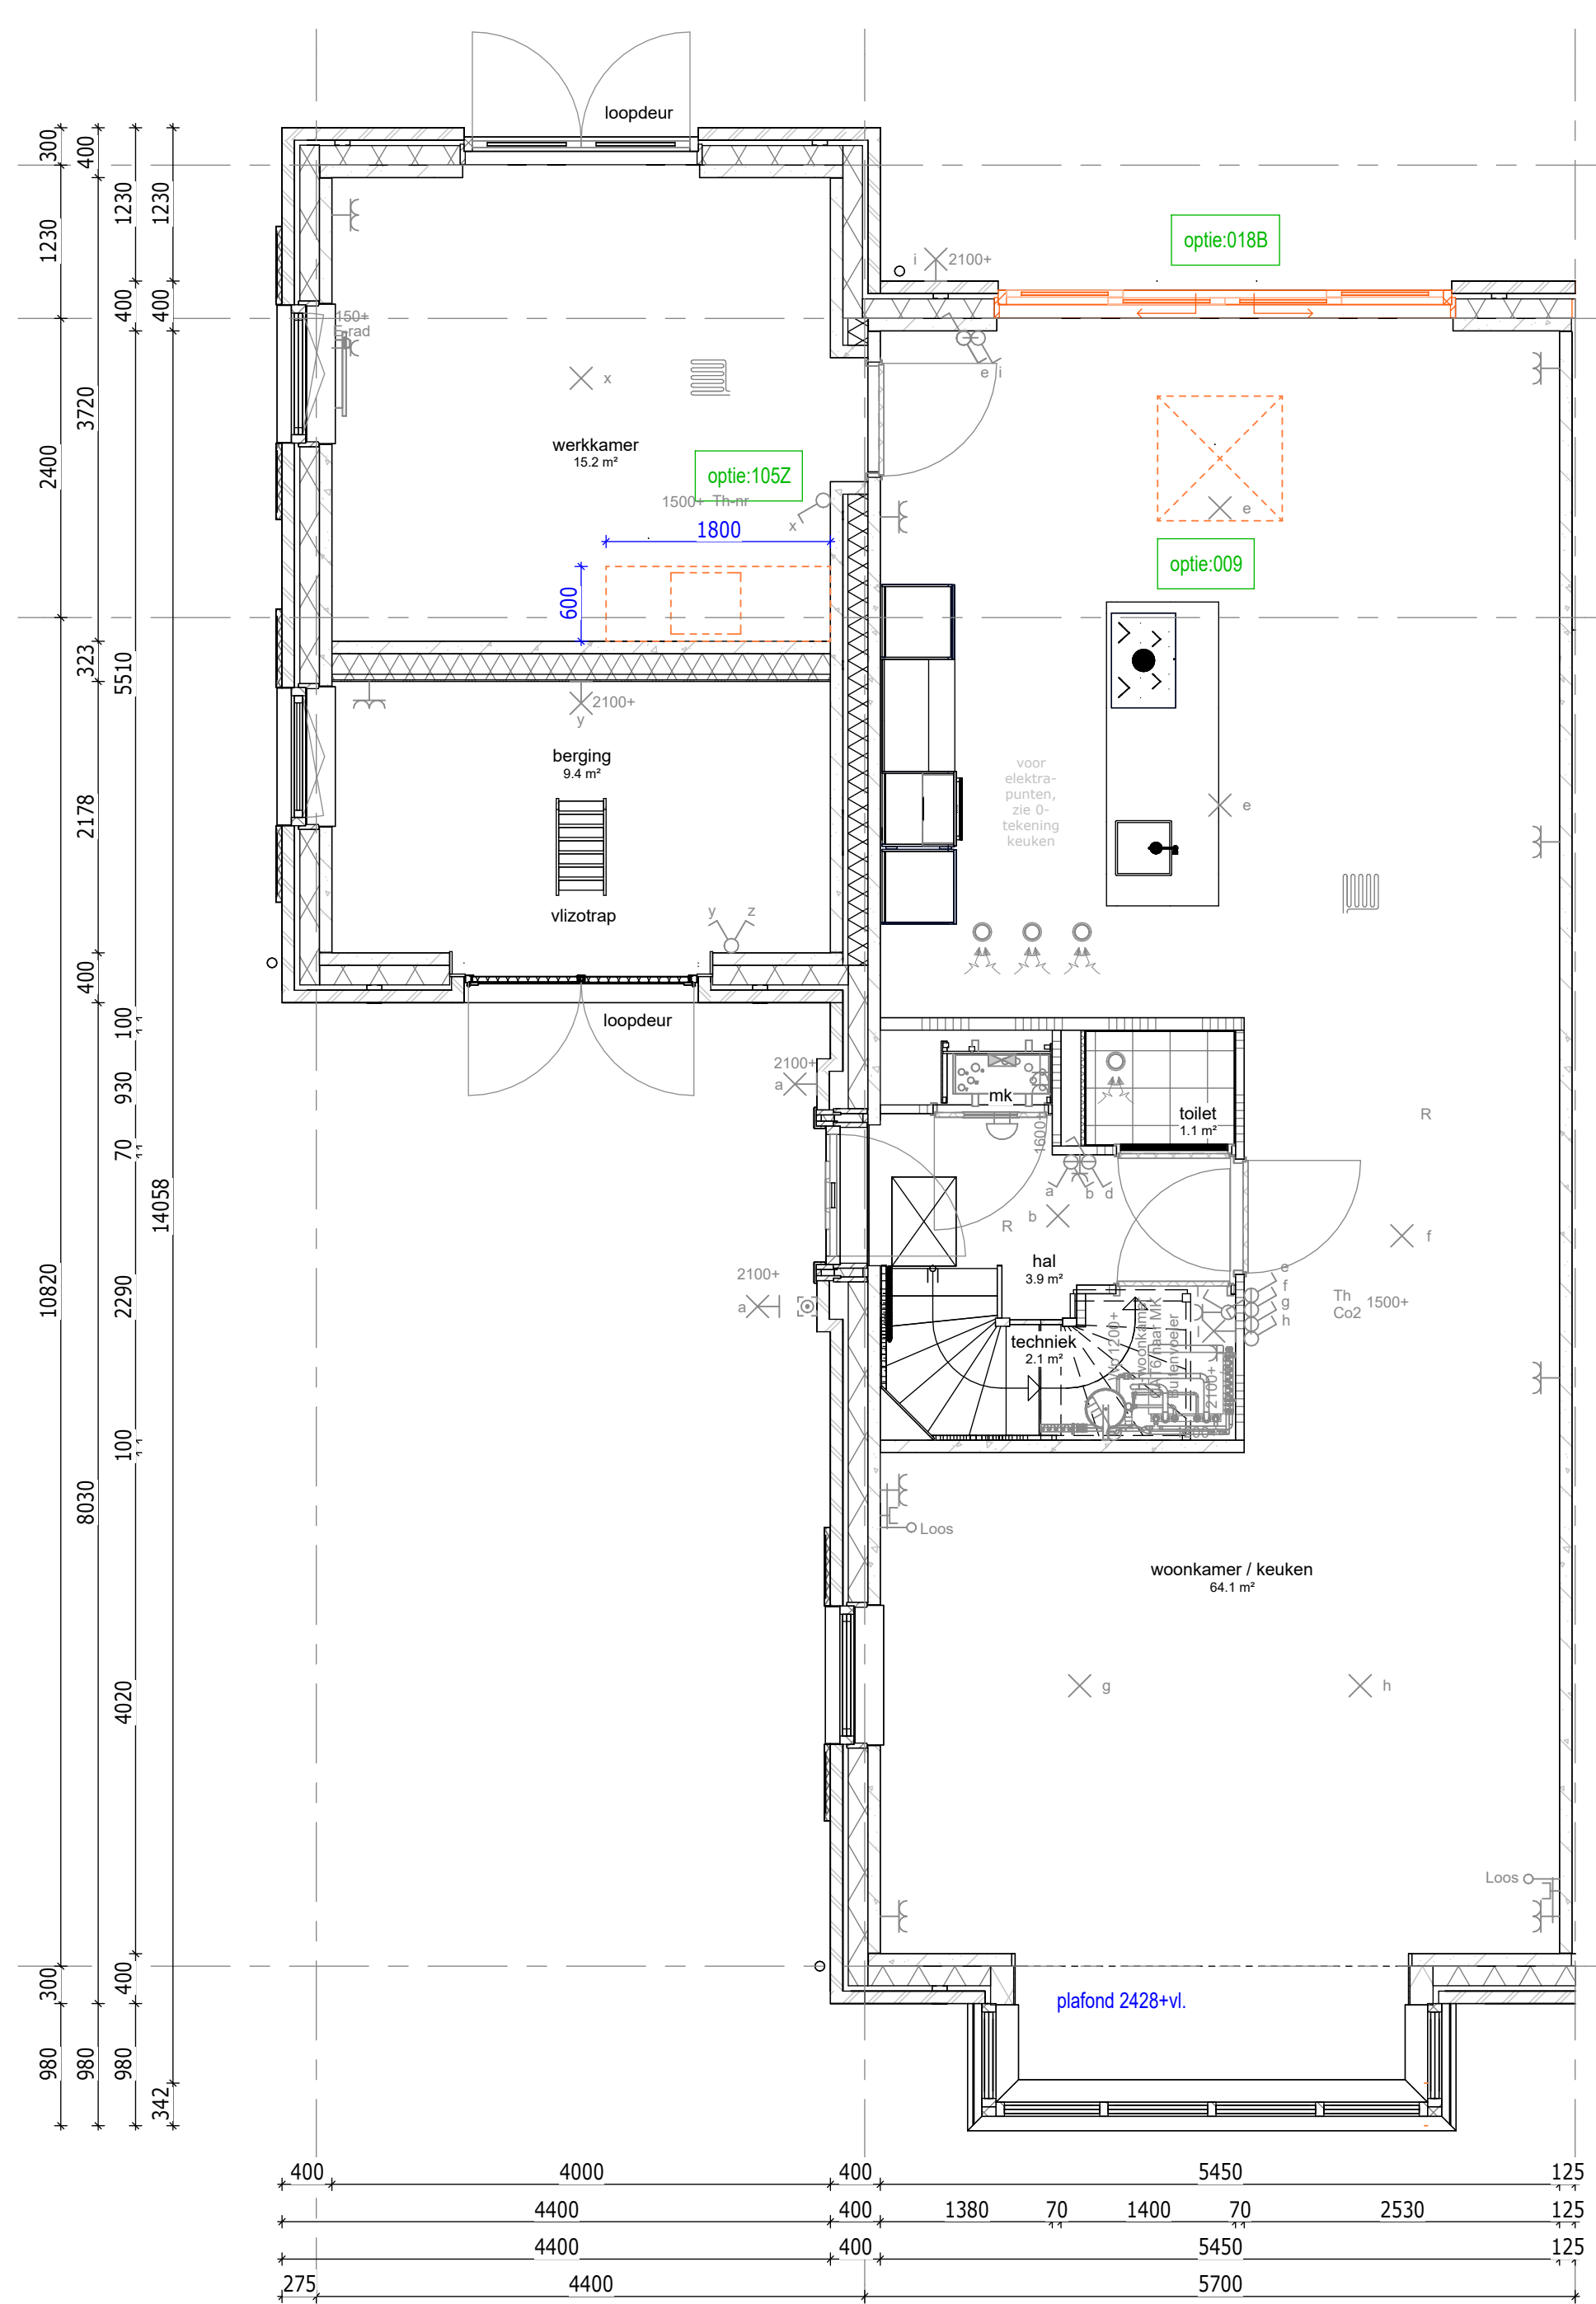

begane grond

018B - Schuifpui met zijlichten p.v. dubbele deuren en zijlichten
009 - Lichtboepel 1000x1000 mm
105Z - Realiseren van een sanitary-aansluiting in de aanbouw

Bouwnummer getekend: 068
Bouwnummer gespiegel: 085

Renvooi opties	
	Standaard posties, afmeting etc. conform bouwkundige tekening woning
	Gewijzigde positie, afmeting etc. nadat optie gekozen is
	Nummer verwijzend koperkeuzelijst
	Zone t.b.v. zonnepanelen * Aantallen en posities zijn indicatief

Bouwnummers
068, 069, 084 & 085
DEFINITIEF

De Pas fase 2
OPTIES - Blok 1 - 5700 - BG


werknr.: 11090

tek.nr.: 06.600
schaal: 1:50
formaat: 1609x841
getekend: Afr. BIM (Trebbe)

datum: 15-12-2023
wijziging:

Trebbe NoordOost B.V.
telefoon: 088 259 00 00
website: www.trebbe.nl




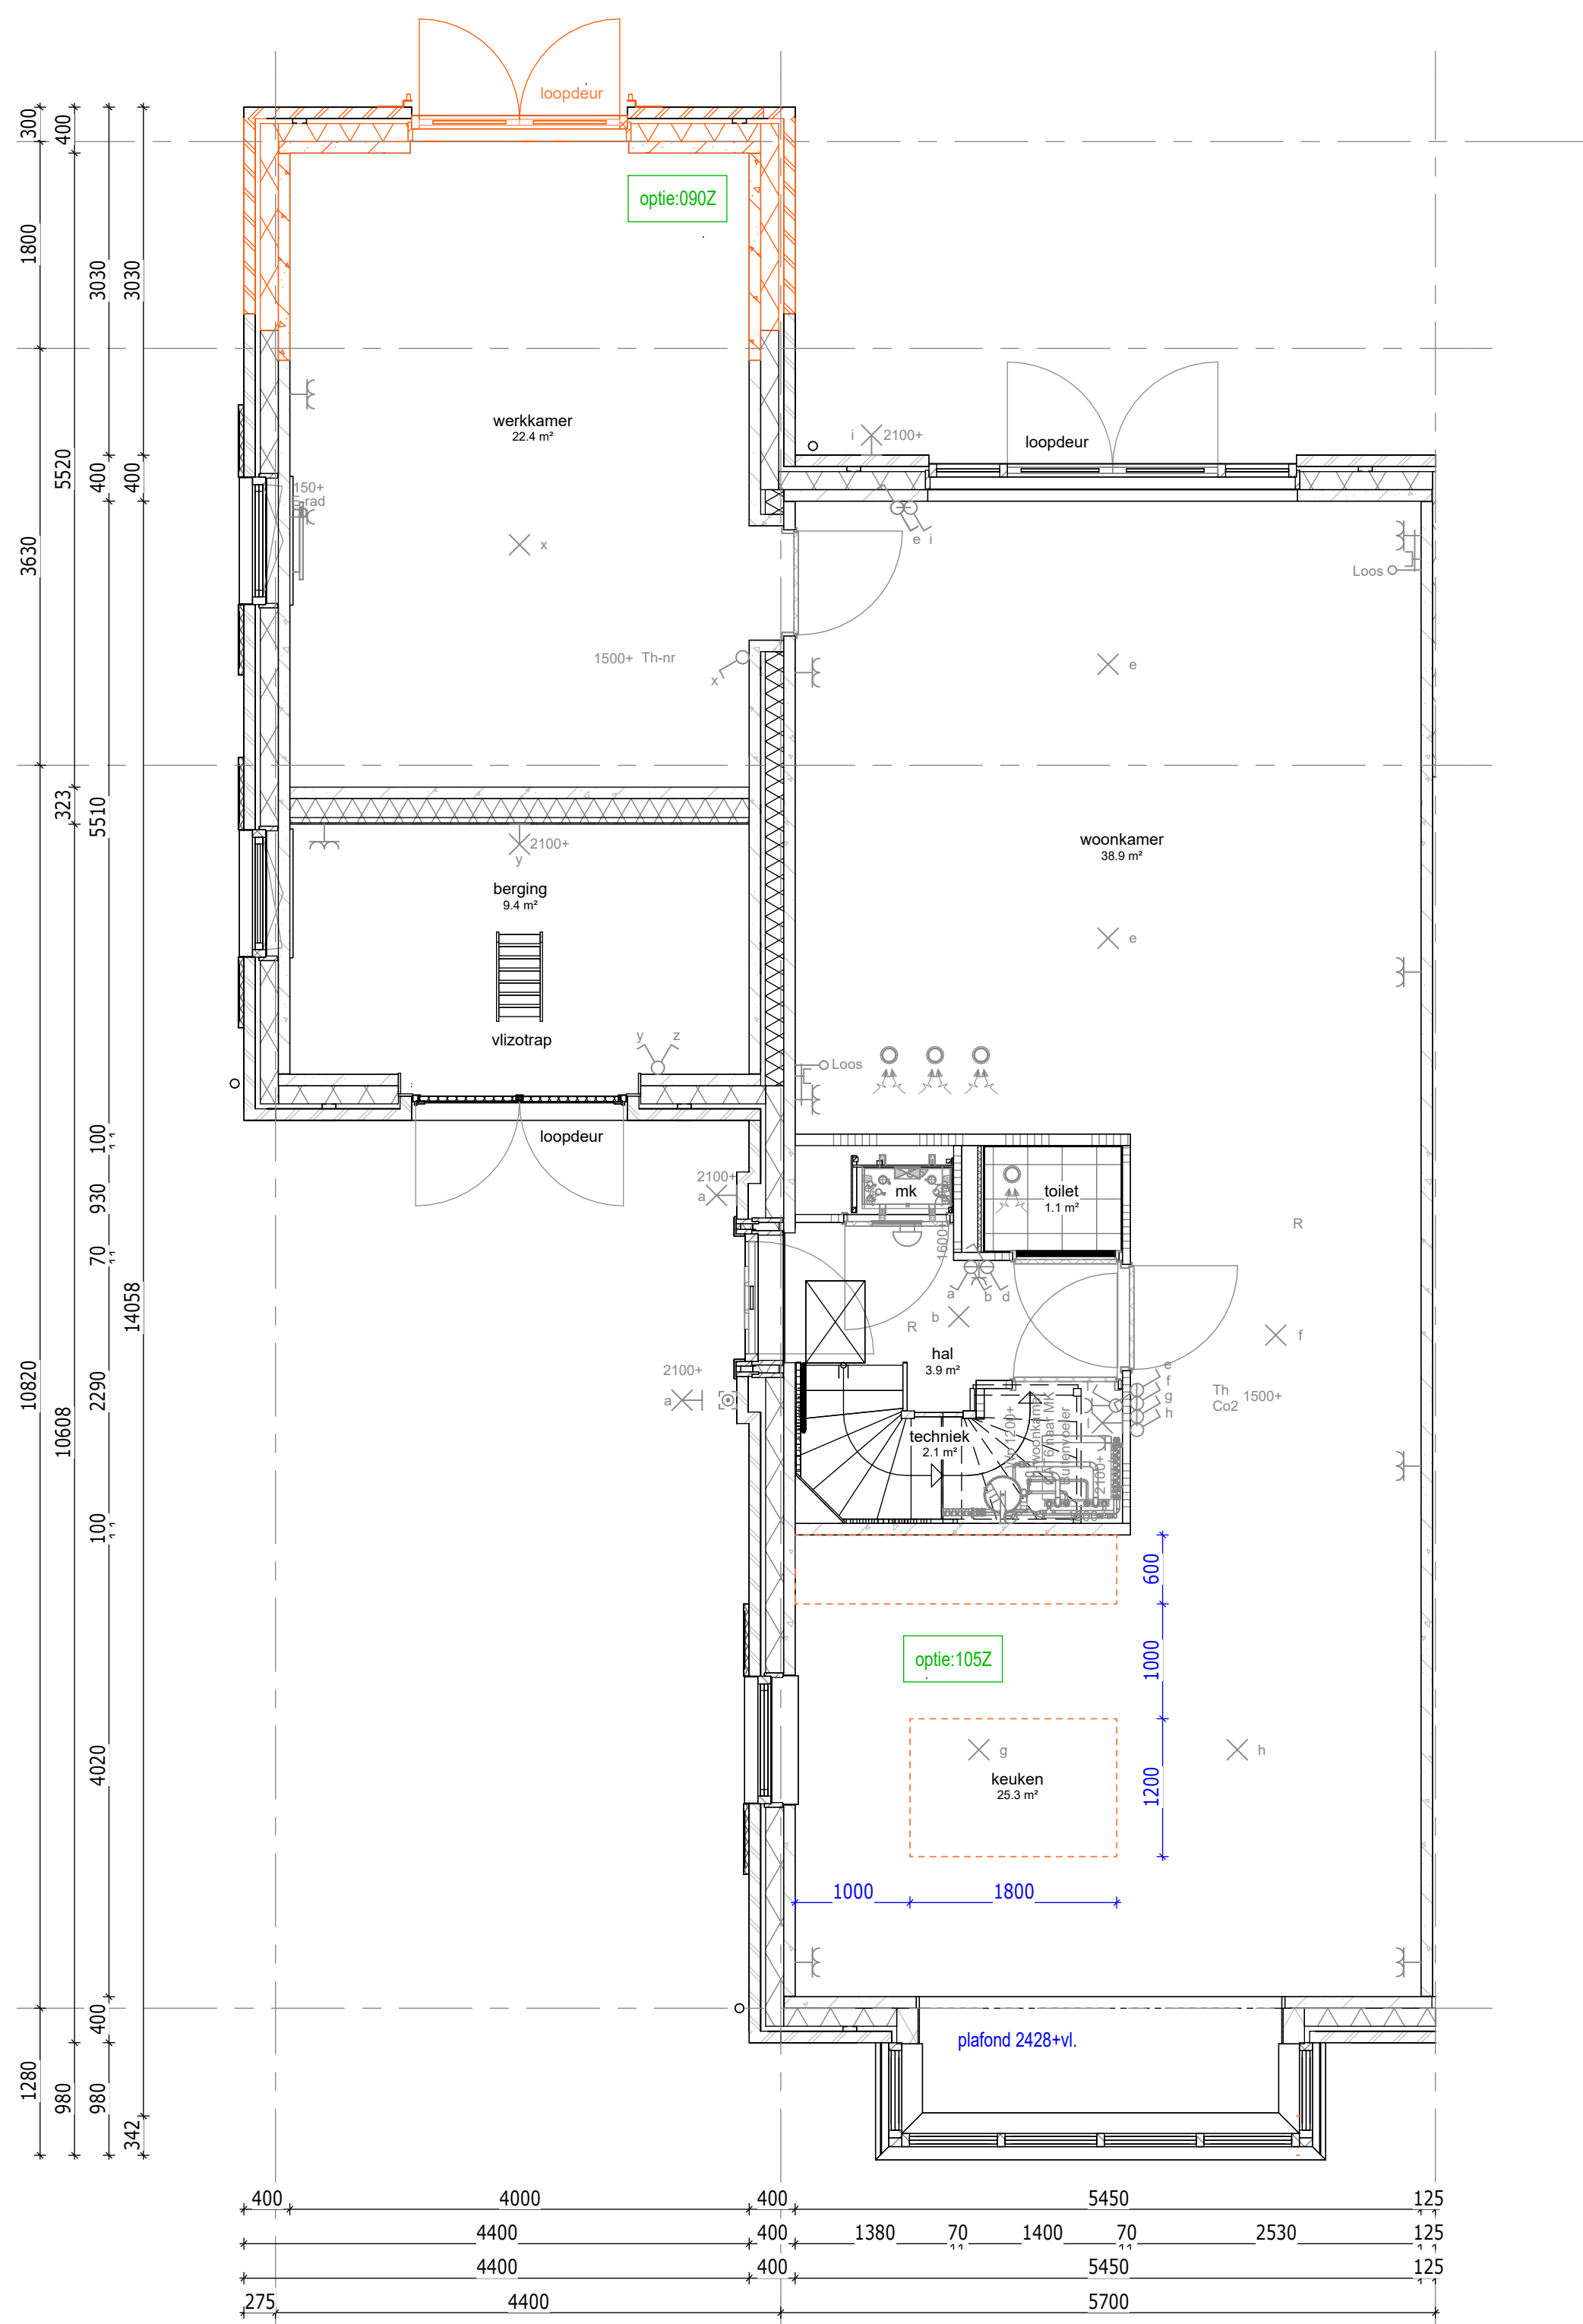

begane grond

105 : Keuken verplaatsen naar voorzijde in de woning
090Z : Verlengen geïsoleerde aanbouw met 1800 mm


Bouwnummer getekend : 068
Bouwnummer gespiegeld : 085

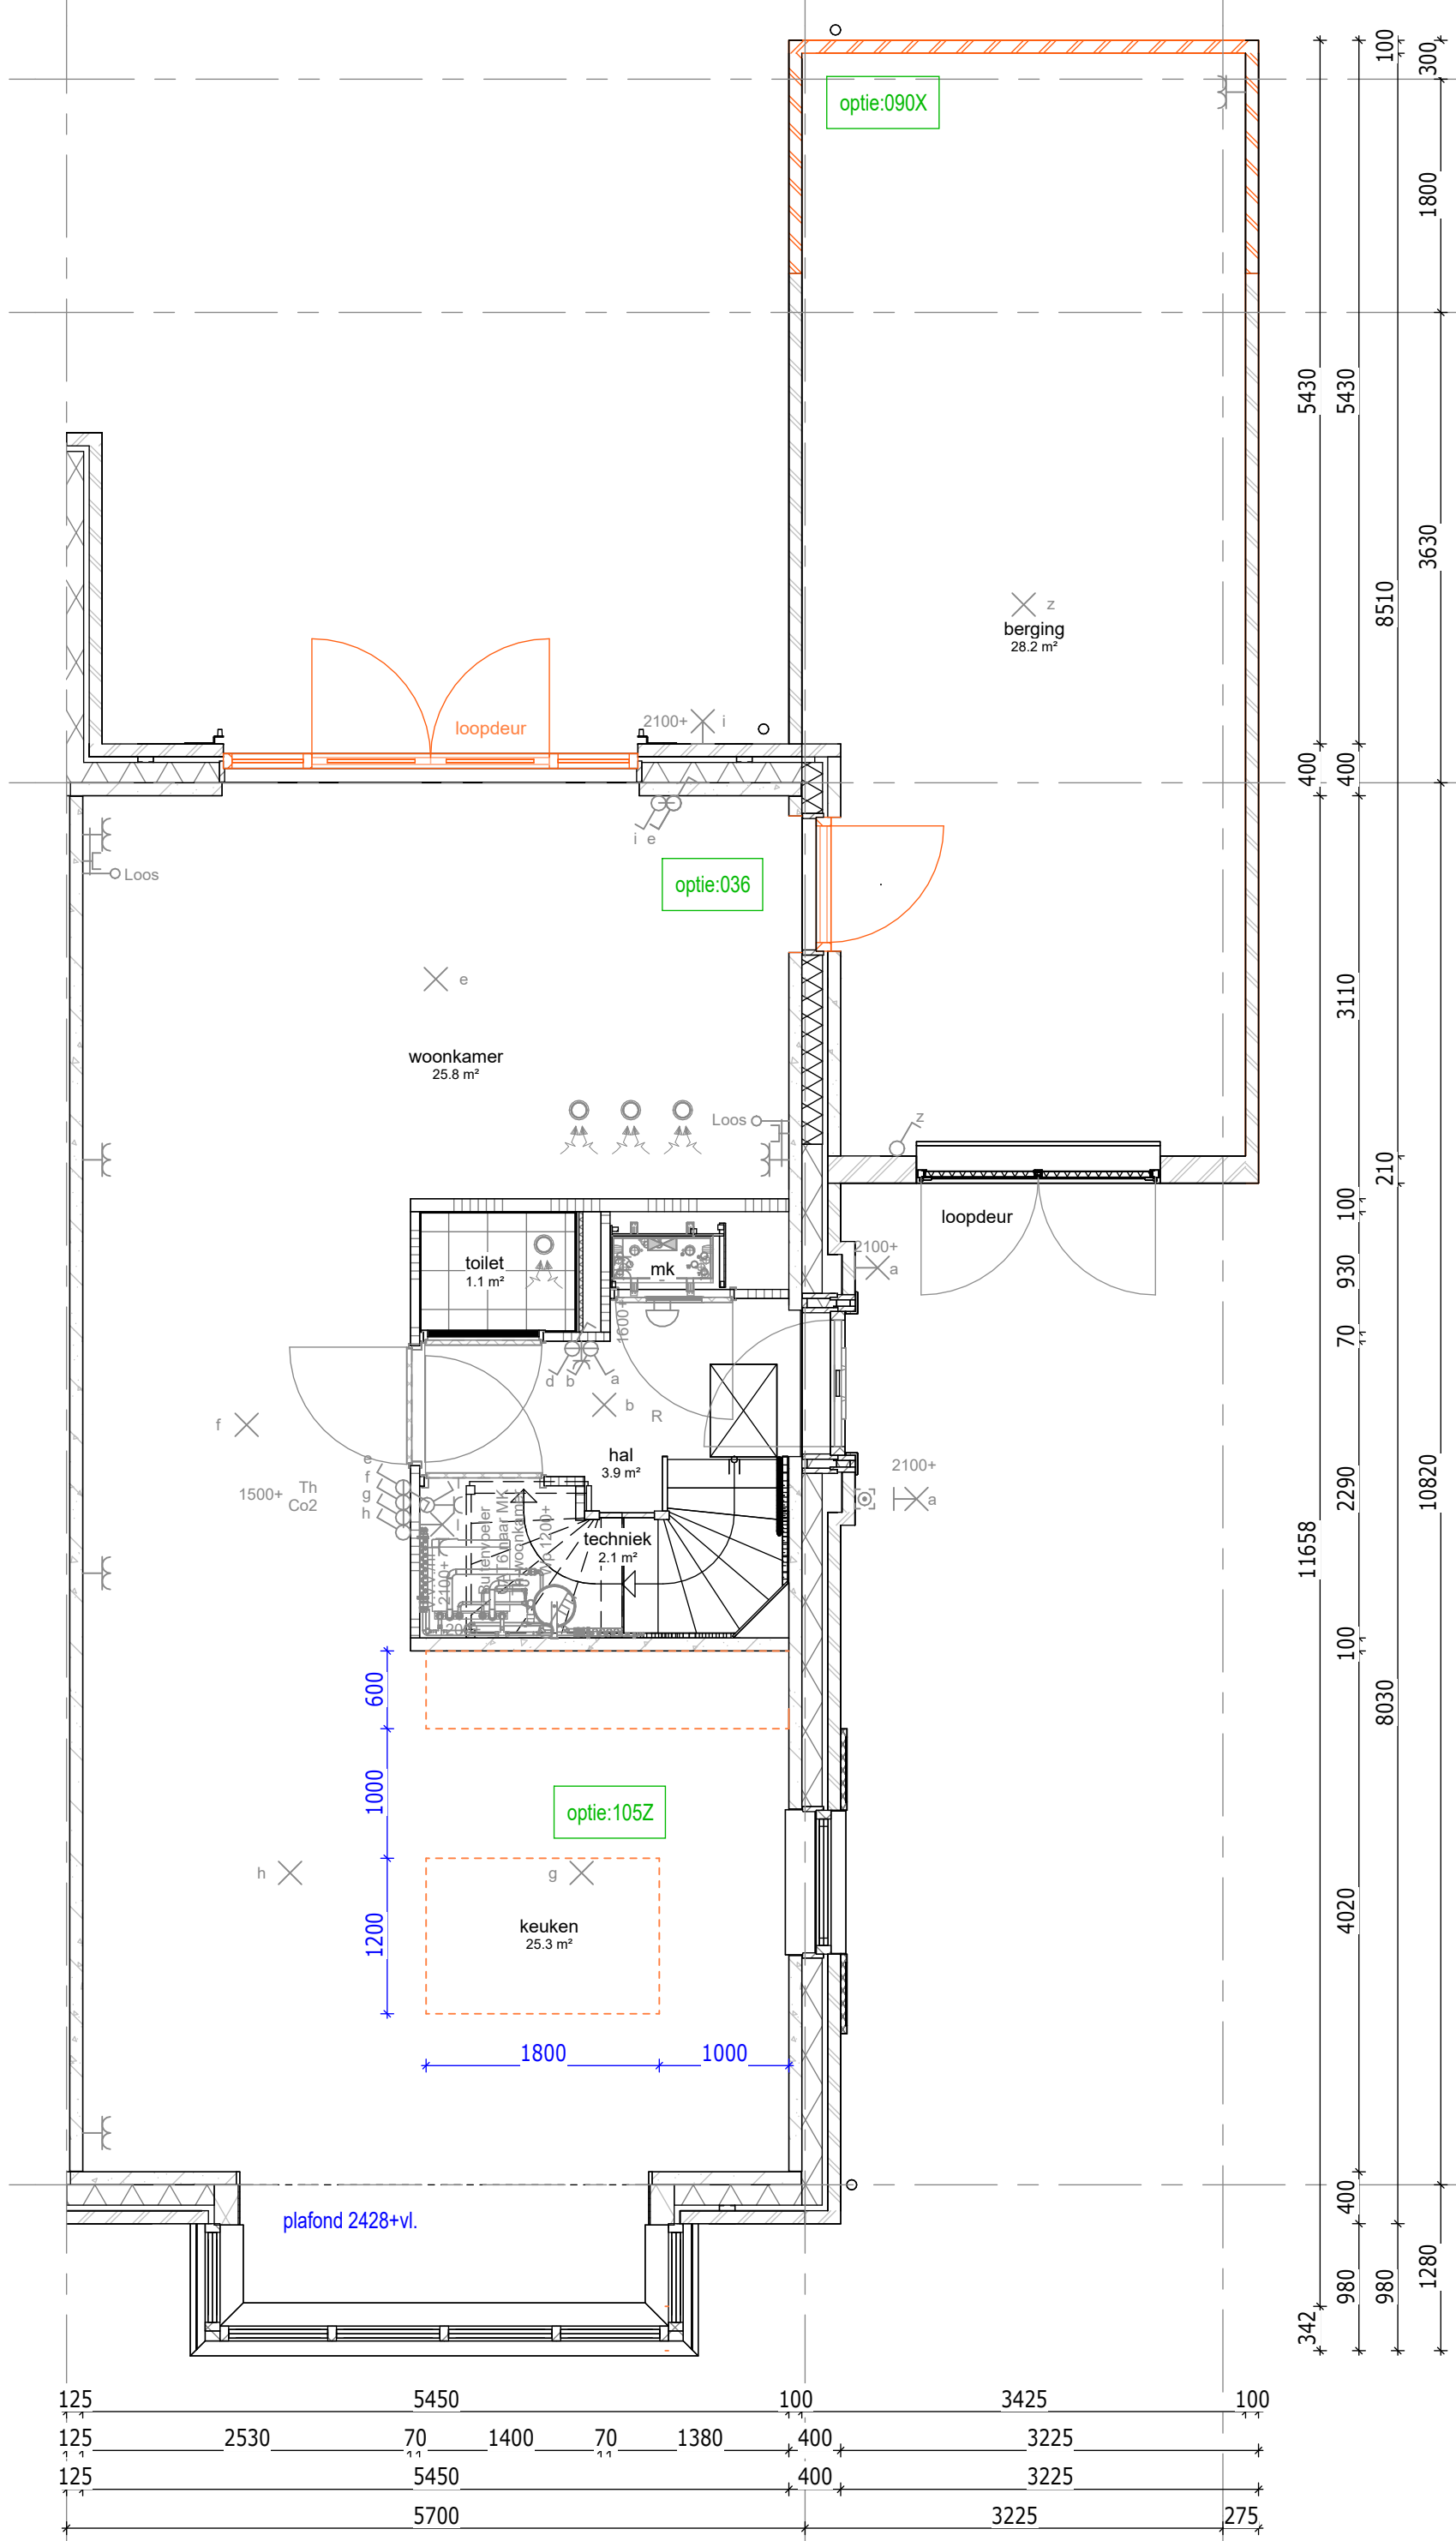

begane grond

105 : Keuken verplaatsen naar voorzijde in de woning
090X : Verlengen ongeïsoleerde berging met 1800 mm
036 : Deur tussen woning en berging


Bouwnummer getekend : 069
Bouwnummer gespiegeld : 084

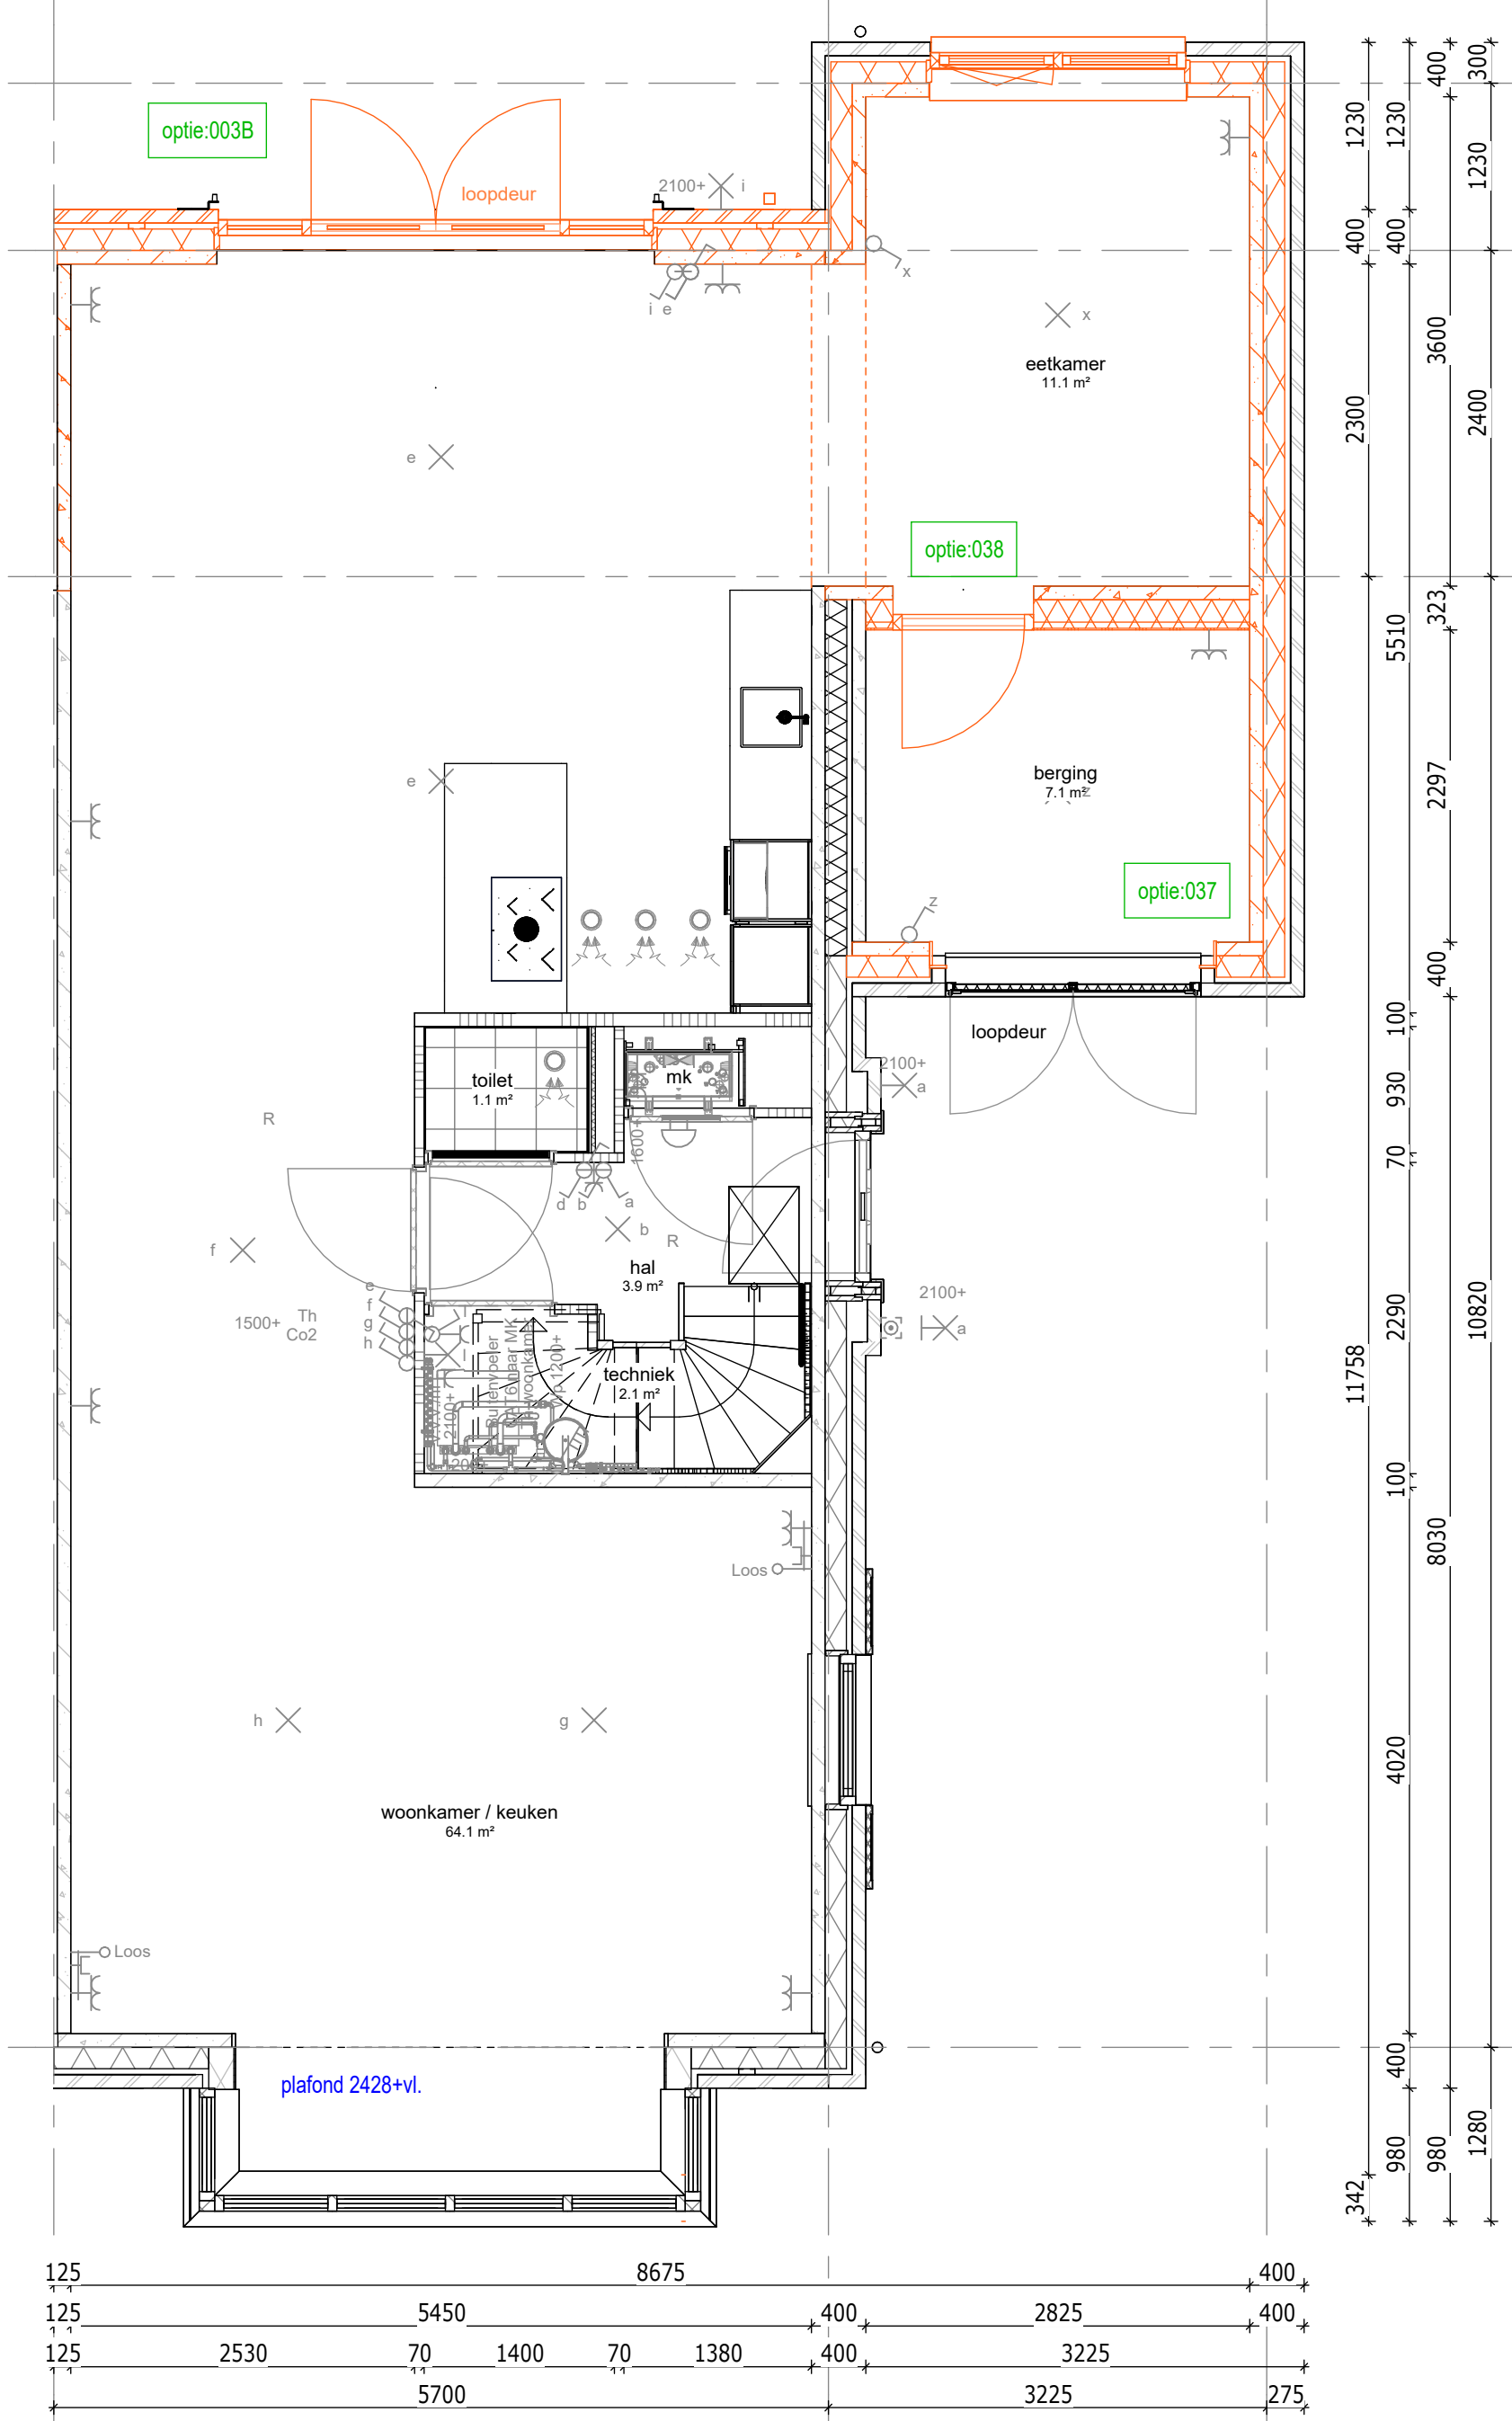

begane grond

038 : Uitbouw achtergevel 2400 mm
037 : Berging indeling met eetkamer en berging incl. isoleren, i.c.m. uitbouw 2400 mm
038 : Tussendeur indeling berging, i.c.m. optie 035A, 035B of 037

Bouwnummer getekend : 069
Bouwnummer gespiegeld : 084

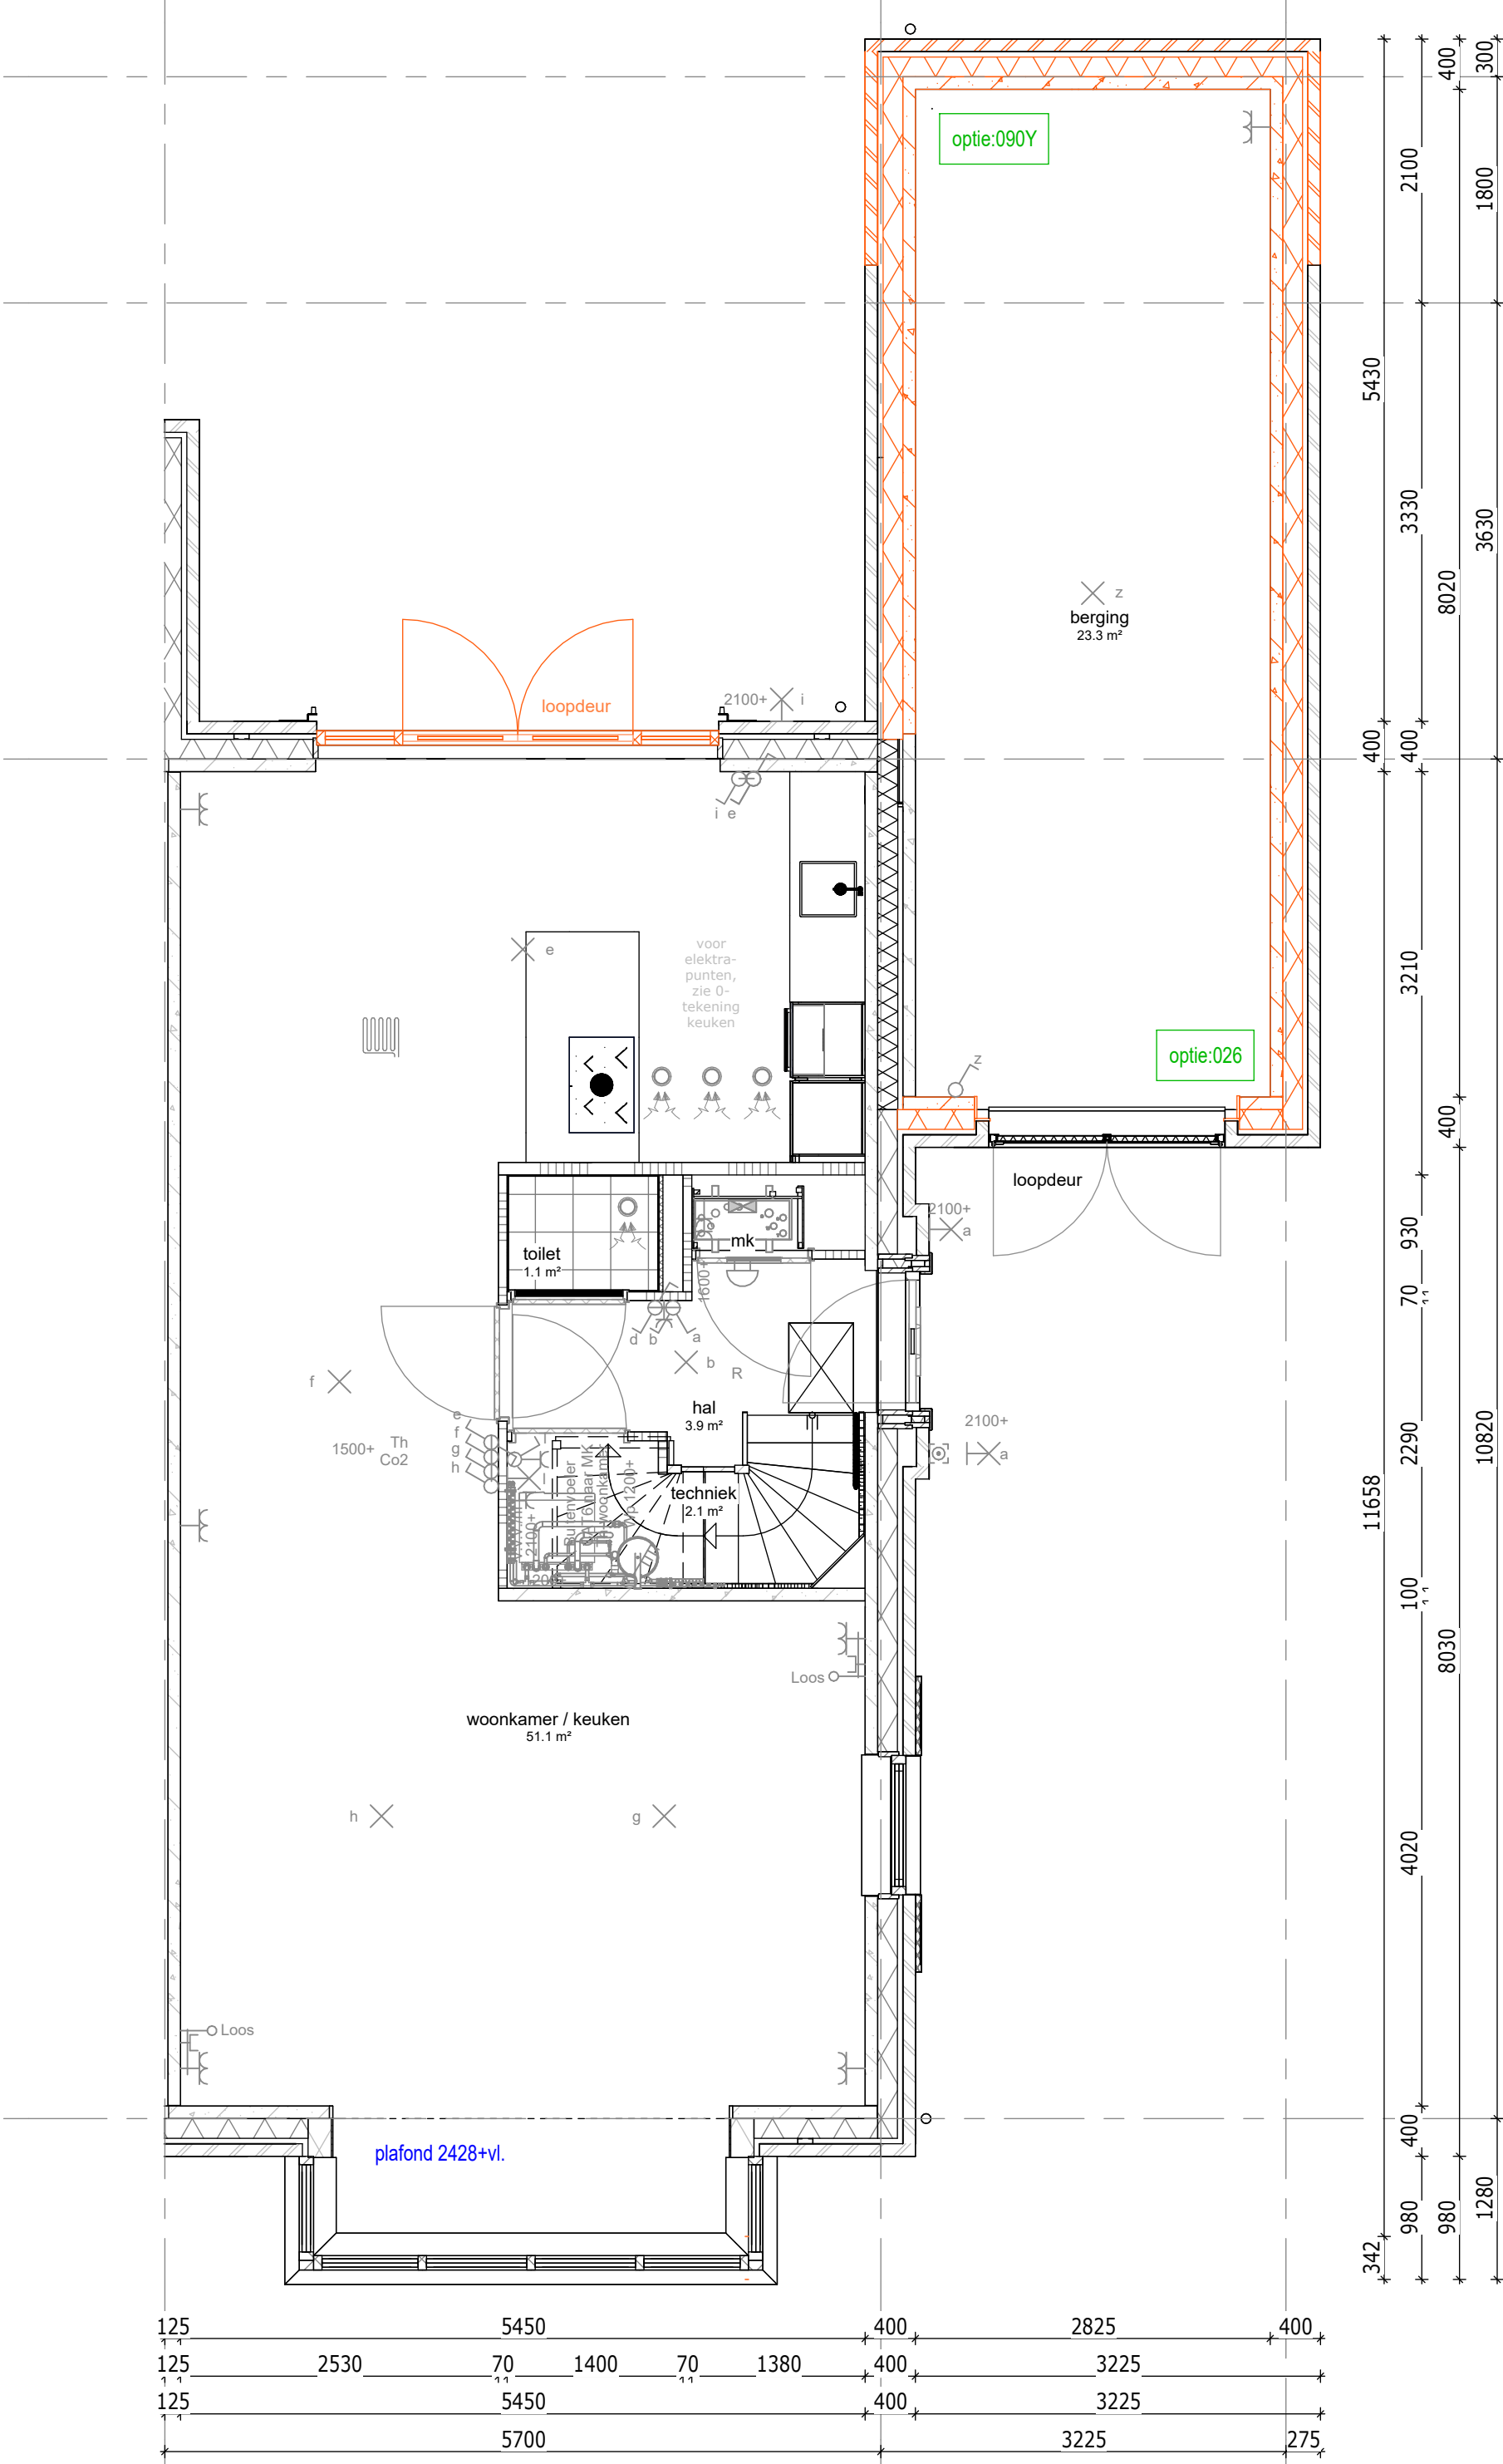

begane grond

090Y : Verlengen geïsoleerde berging met 1800 mm
026 : Berging isoleren

Bouwnummer getekend : 069
Bouwnummer gespiegeld : 084

Renvooi opties	
	Standaard posities, afmeting etc. conform bouwkundige tekening woning
	Gewijzigde positie, afmeting etc. nadat optie gekozen is
	Nummer verwijzend koperkeuzelijst
	Zone t.b.v. zonnepanelen * Aantallen en posities zijn indicatief

Bouwnummers
068, 069, 084 & 085

DEFINITIEF

De Pas fase 2
OPTIES - Blok 1 - 5700 - BG


werknr.: 11090

tek.nr.: 06.601
schaal: 1:50
formaat: A0
getekend: Afd. BIM (Trebbe)

datum: 15-12-2023
wijziging:

Trebbe NoordOost B.V.
telefoon: 088 259 00 00
website: www.trebbe.nl



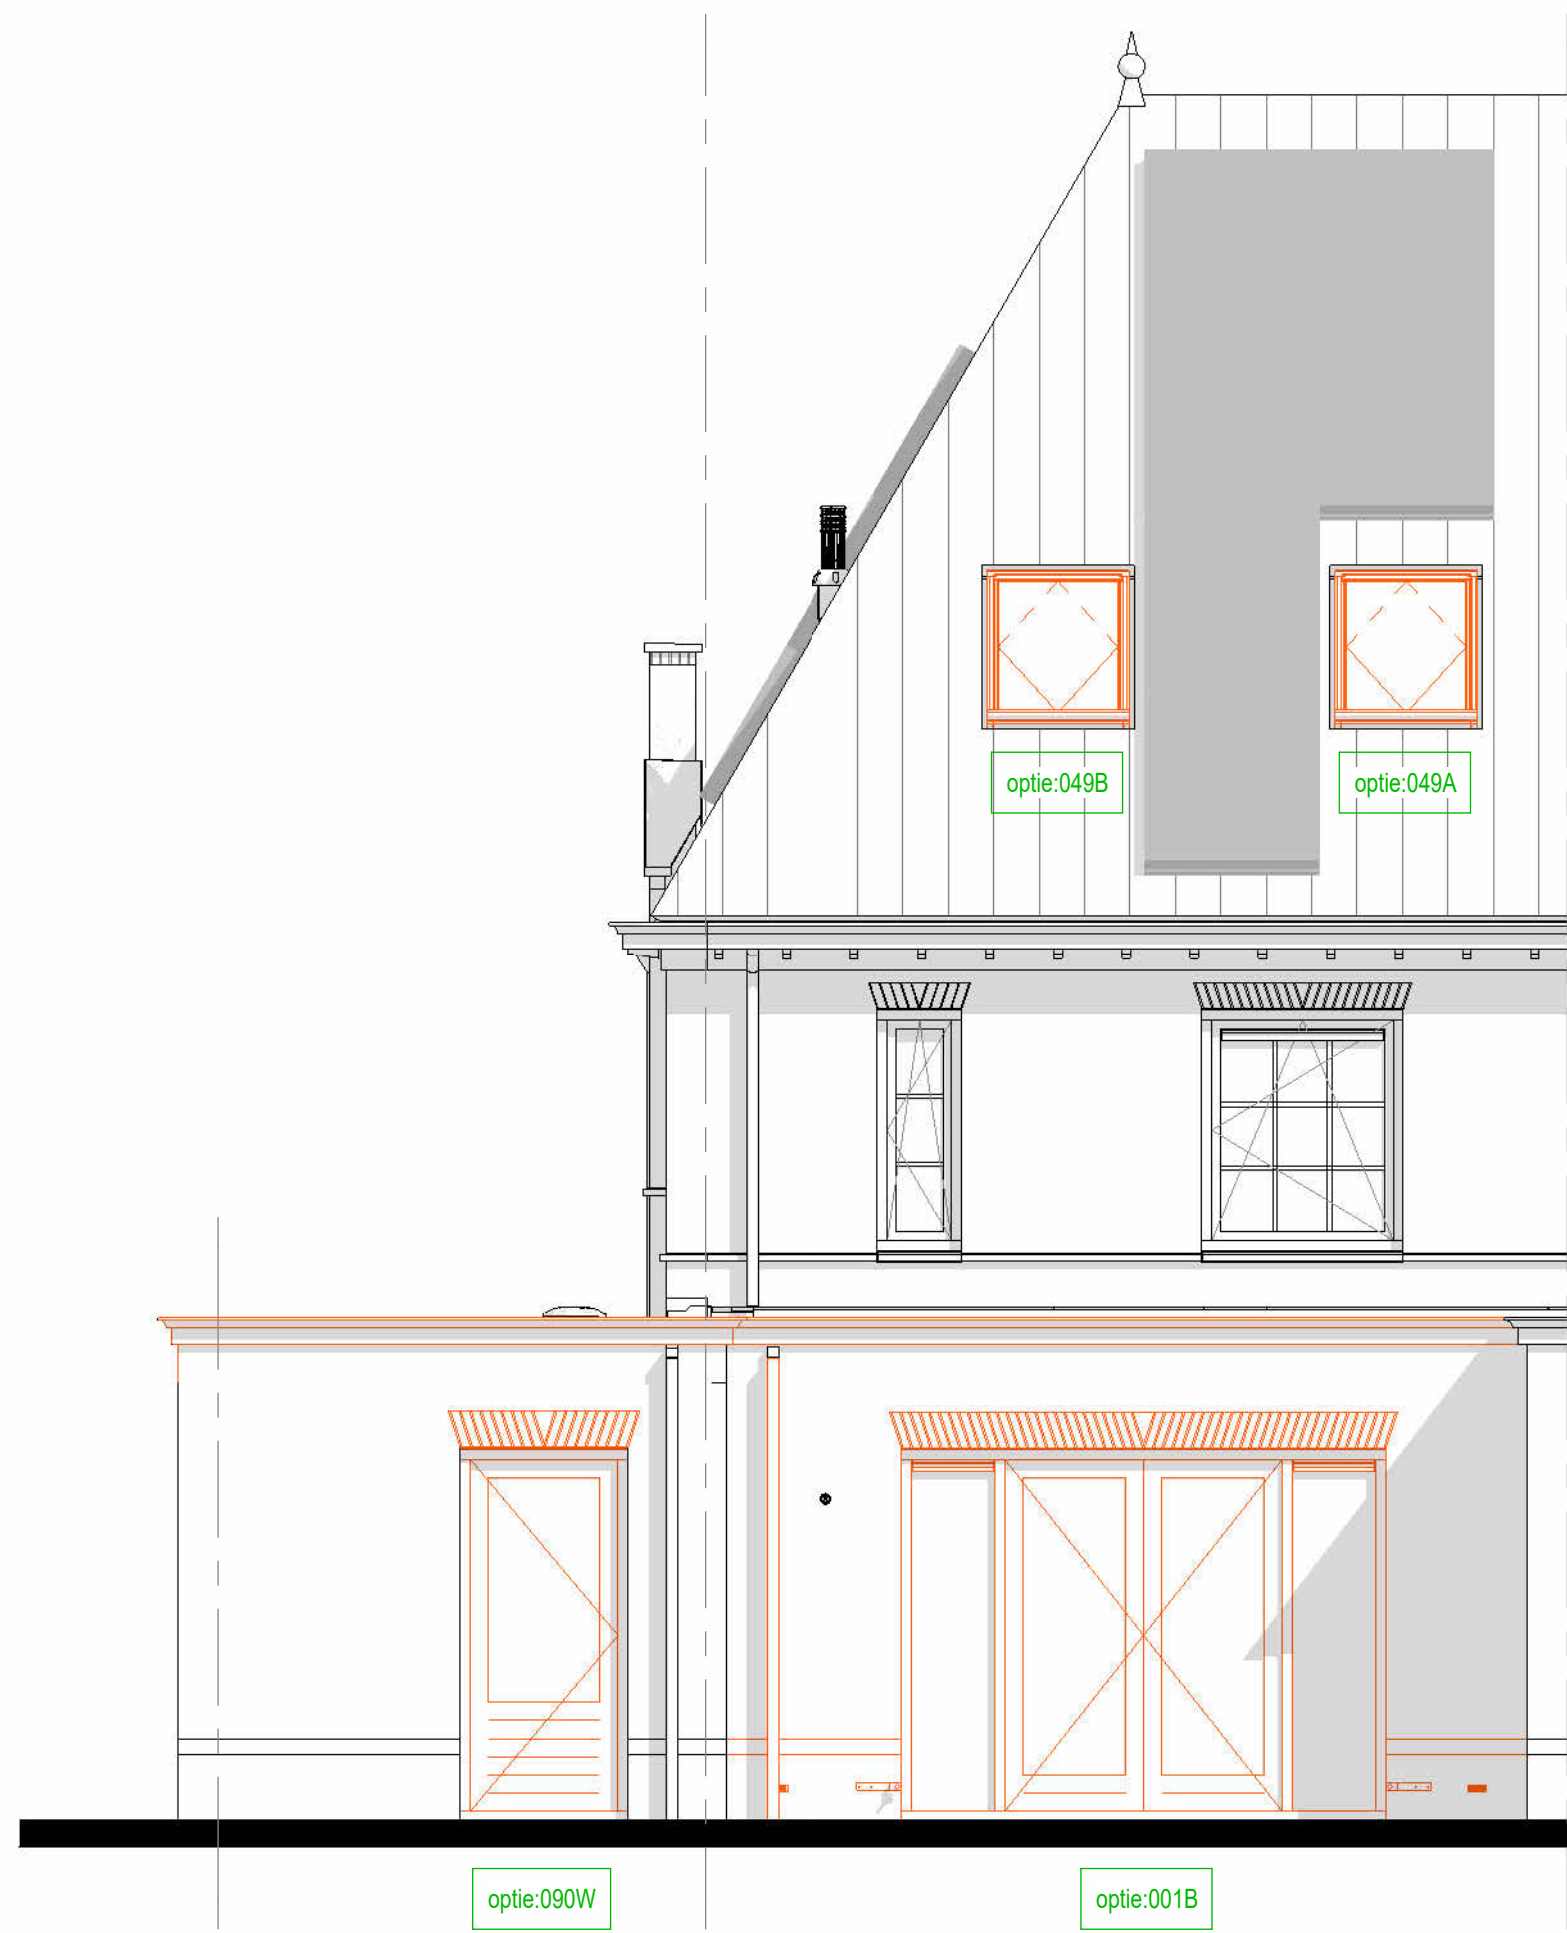

achtergevel

001B : Uitbouw achtergevel 1200 mm
000W : Achterdeur in berging aan de achtergevelzijde
049A : Dakraam Fakro op het achtergevelsokvlak - positie 1
049B : Dakraam Fakro op het achtergevelsokvlak - positie 2

Bouwnummer getekend : 069
Bouwnummer gespiegeld : 084



achtergevel

001B : Uitbouw achtergevel 1200 mm
018B : Schuifpui met zijlichten
000W : Achterdeur in berging aan de achtergevelzijde

Bouwnummer getekend : 069
Bouwnummer gespiegeld : 084



achtergevel

003B : Uitbouw achtergevel 2400 mm
035A : Berging isolatie met kluis en berging incl. isoleren, i.c.m. uitbouw 2400 mm
008A : Lichtstraat 1000x3880 mm, i.c.m. uitbouw 2400 mm

Bouwnummer getekend : 069
Bouwnummer gespiegeld : 084



achtergevel

049A : Dakraam Fakro op het achtergevelsokvlak - positie 1
049B : Dakraam Fakro op het achtergevelsokvlak - positie 2

Bouwnummer getekend : 068
Bouwnummer gespiegeld : 085



achtergevel

018B : Schuifpui met zijlichten i.p.v. dubbele deuren en zijlichten
000Z : Verlengen geïsoleerde aanbouw met 1800 mm
101B : Zolderinbreng met slaapkamer (AG), bergruimte en technische ruimte, incl. 1 dakraam

Bouwnummer getekend : 068
Bouwnummer gespiegeld : 085



linker zijgevel

000U : Inbreng met werkruimte, toilet en hal, incl. deursoort in gevel

Bouwnummer getekend : 068
Bouwnummer gespiegeld : 085

Renvooi opties	
	Standaard posities, afmeting etc. conform bouwkundige tekening woning
	Gewijzigde positie, afmeting etc. nadat optie gekozen is
	Nummer verwijzend koperkeuzelijst
	Zone t.b.v. zonnepanelen * Aantallen en posities zijn indicatief

Bouwnummers
068, 069, 084 & 085

DEFINITIEF

De Pas fase 2
OPTIES - Blok 1 - 5700 - GVLS

tek.nr.: 06.603
schaal: 1:50
formaat: A0
getekend: Afd. BIM (Trebbe)

datum: 15-12-2023
wijziging:

Trebbe NoordOost B.V.
telefoon: 088 259 00 00
website: www.trebbe.nl

