



Blok 13 - voorgevel
1 : 50



Blok 13 - rechter zijgevel
1 : 50



Blok 13 - achtergevel
1 : 50



Blok 13 - linker zijgevel
1 : 50

Renvooi

Metselwerk cf. K&M-staat


Rollaag of hanekam
in kleur metselwerk

Dakpannen cf. K&M-staat

Zone t.b.v zonnepanelen
* Aantallen en posities
zijn indicatief

Buva Fitstream

Buva Acoustream

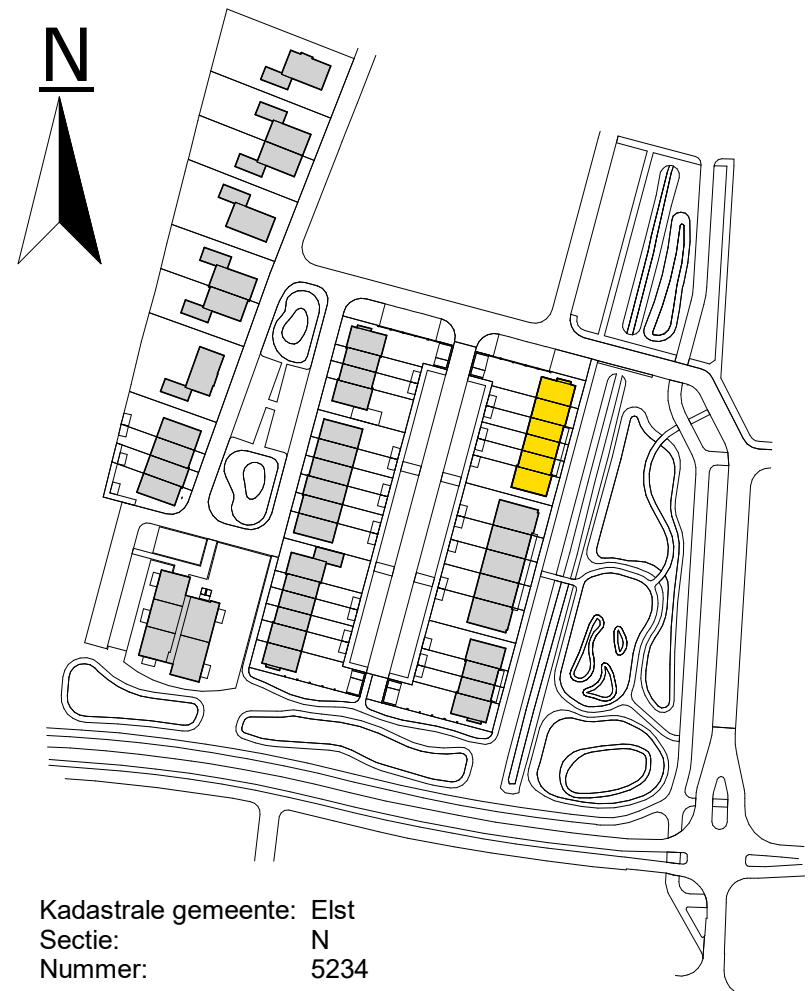

De Pas fase 1

Gevels_blok 13

werknummer: 11067

tek.nr.: 01.409

datum: 23-06-2023

schaal: 1:50

status: Definitief

formaat: A0

getekend: BIM-Afdeling

Trebbe Wonen Noord-Oost

Tubantiaasingel 63
Postbus 4
7200 AA Enschede

Grote Voot 291
8041 BL Zwolle
E-mail: info@trebbe.nl

de pas
architecten

weusten
liedenbaum
architecten

TREBBE
ONTWIKKELING EN ROUW