



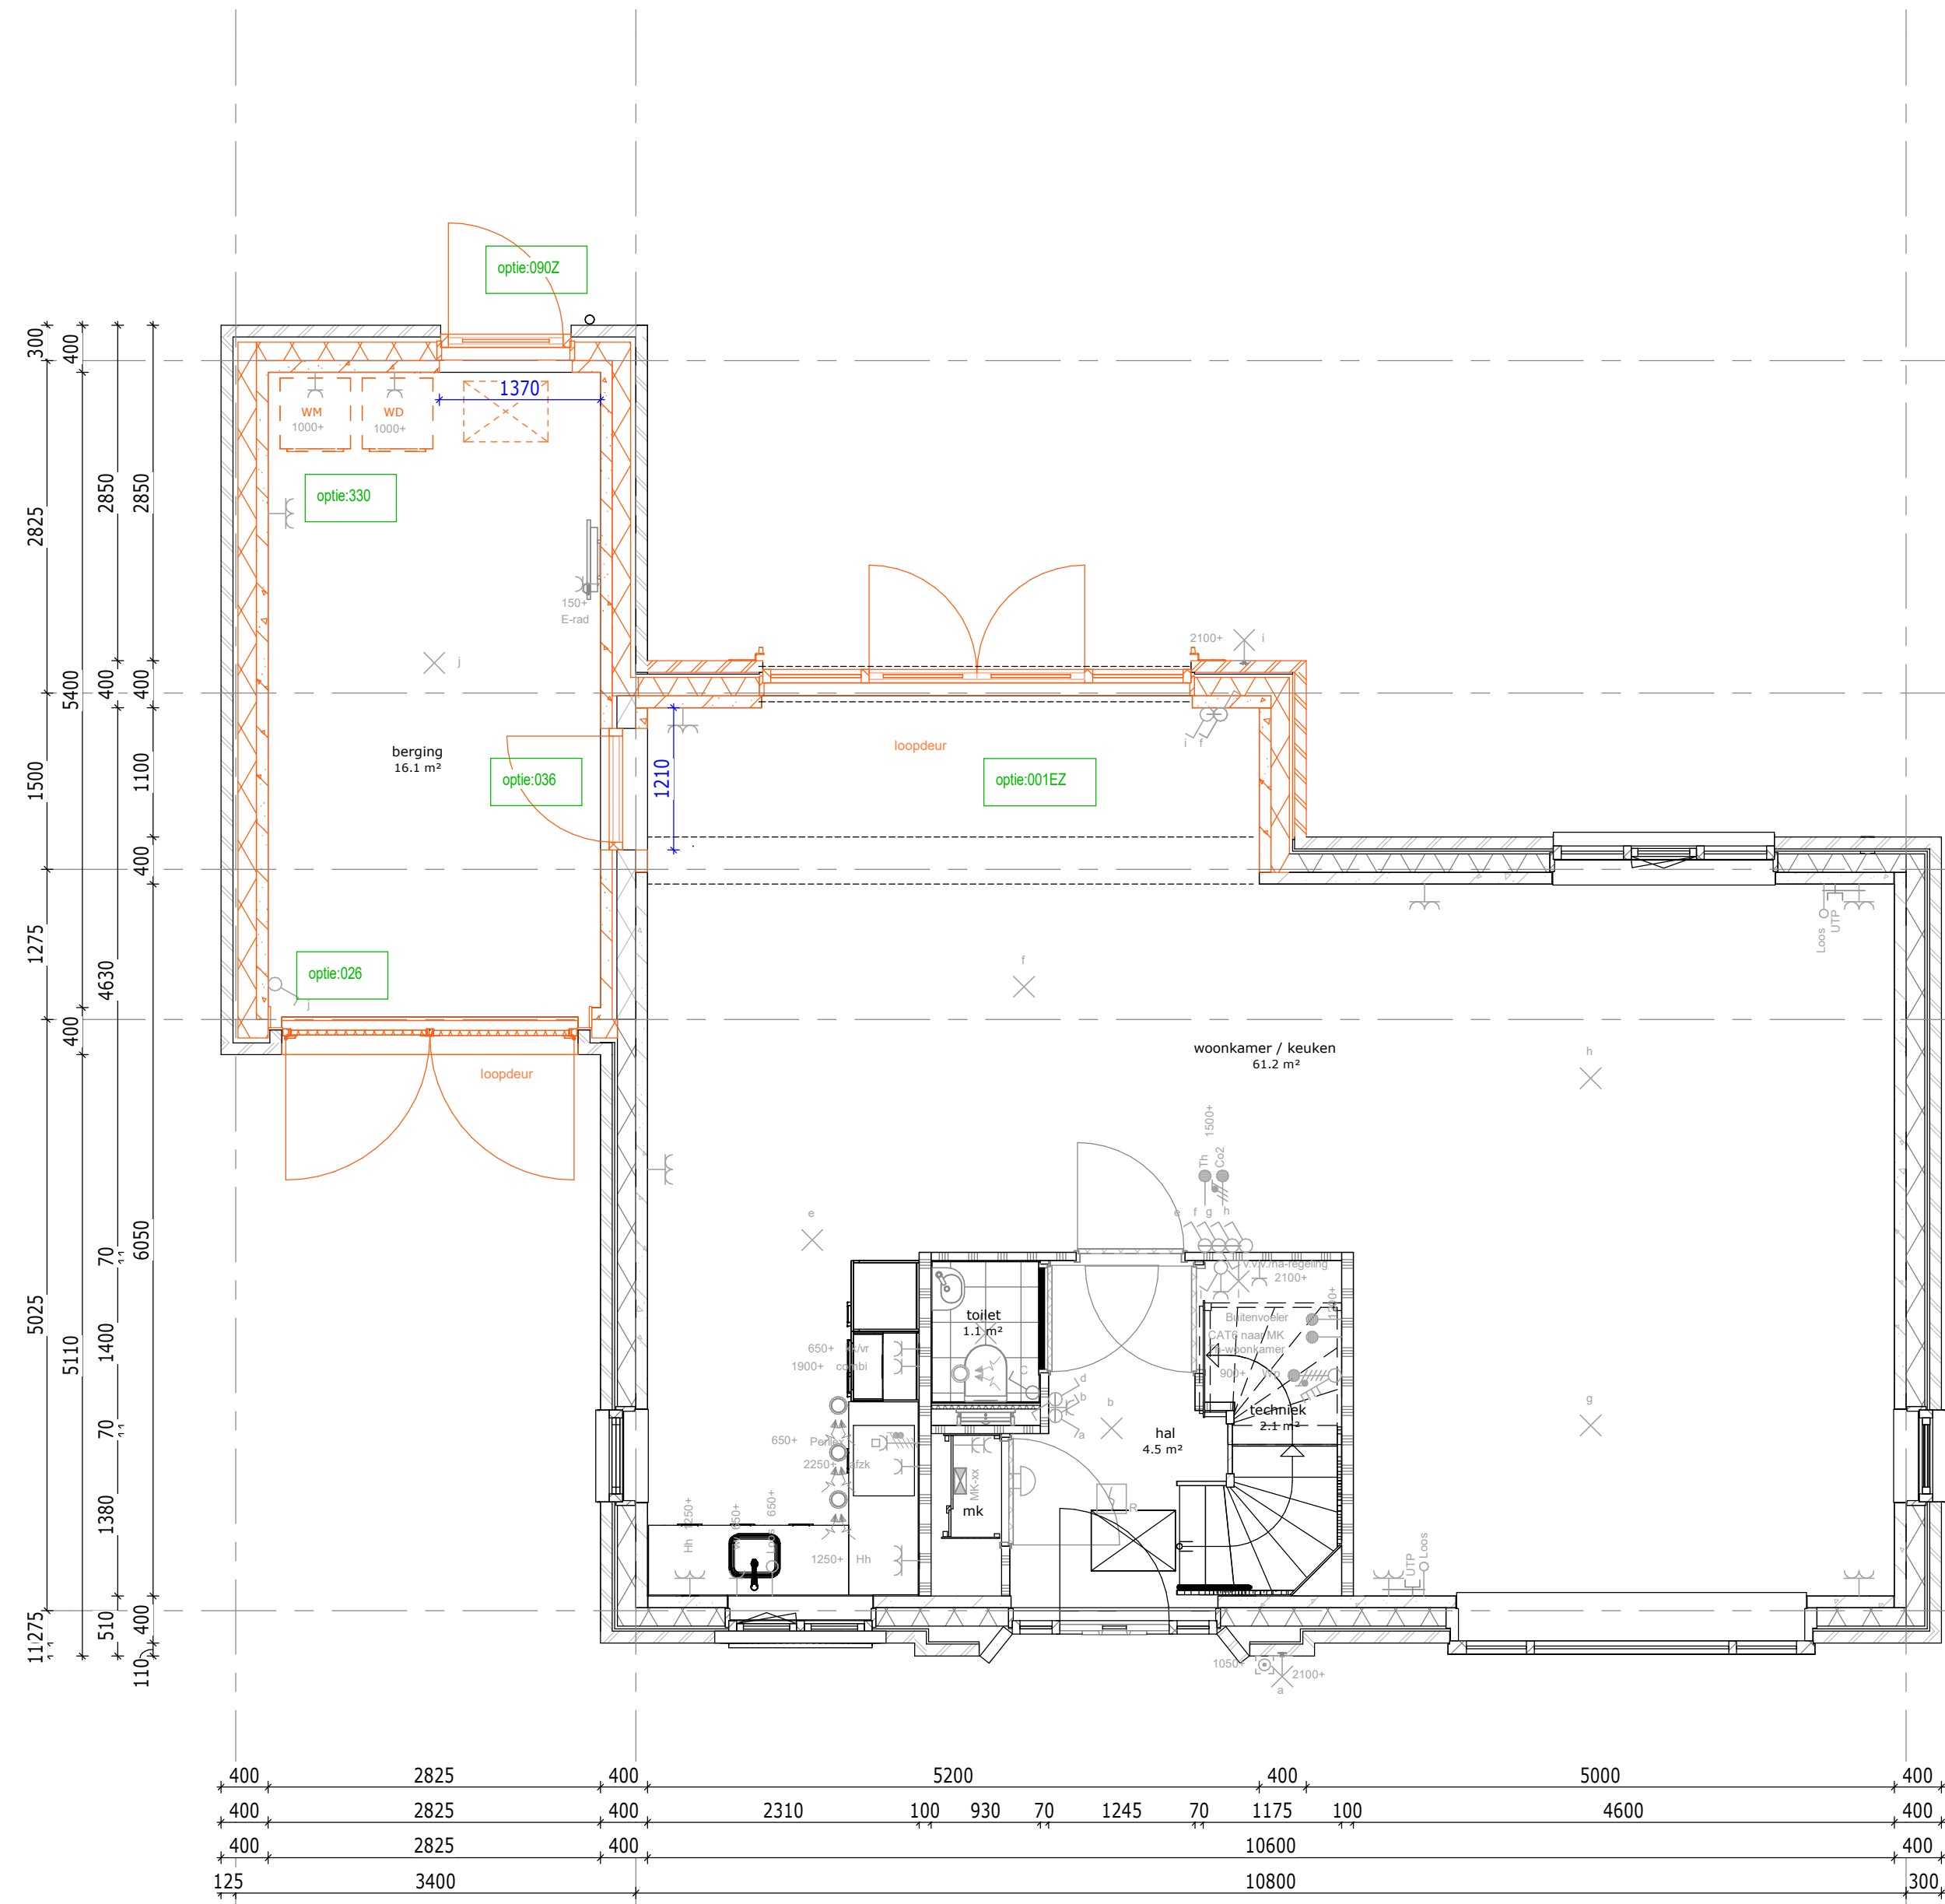


0010: Uitbouw achtergevel 1200 mm, v.v. dubbele deuren en zijlichten
001: Berging isoleren inclusief dubbele metalen gangdeuren
001: Over tussen woning en berging
001: Achterdeur in berging aan de achtergevelzijde
001: Verplaatsen van de naar berging toe trap

Bouwnummer getekend: 053
Bouwnummer geproject: -

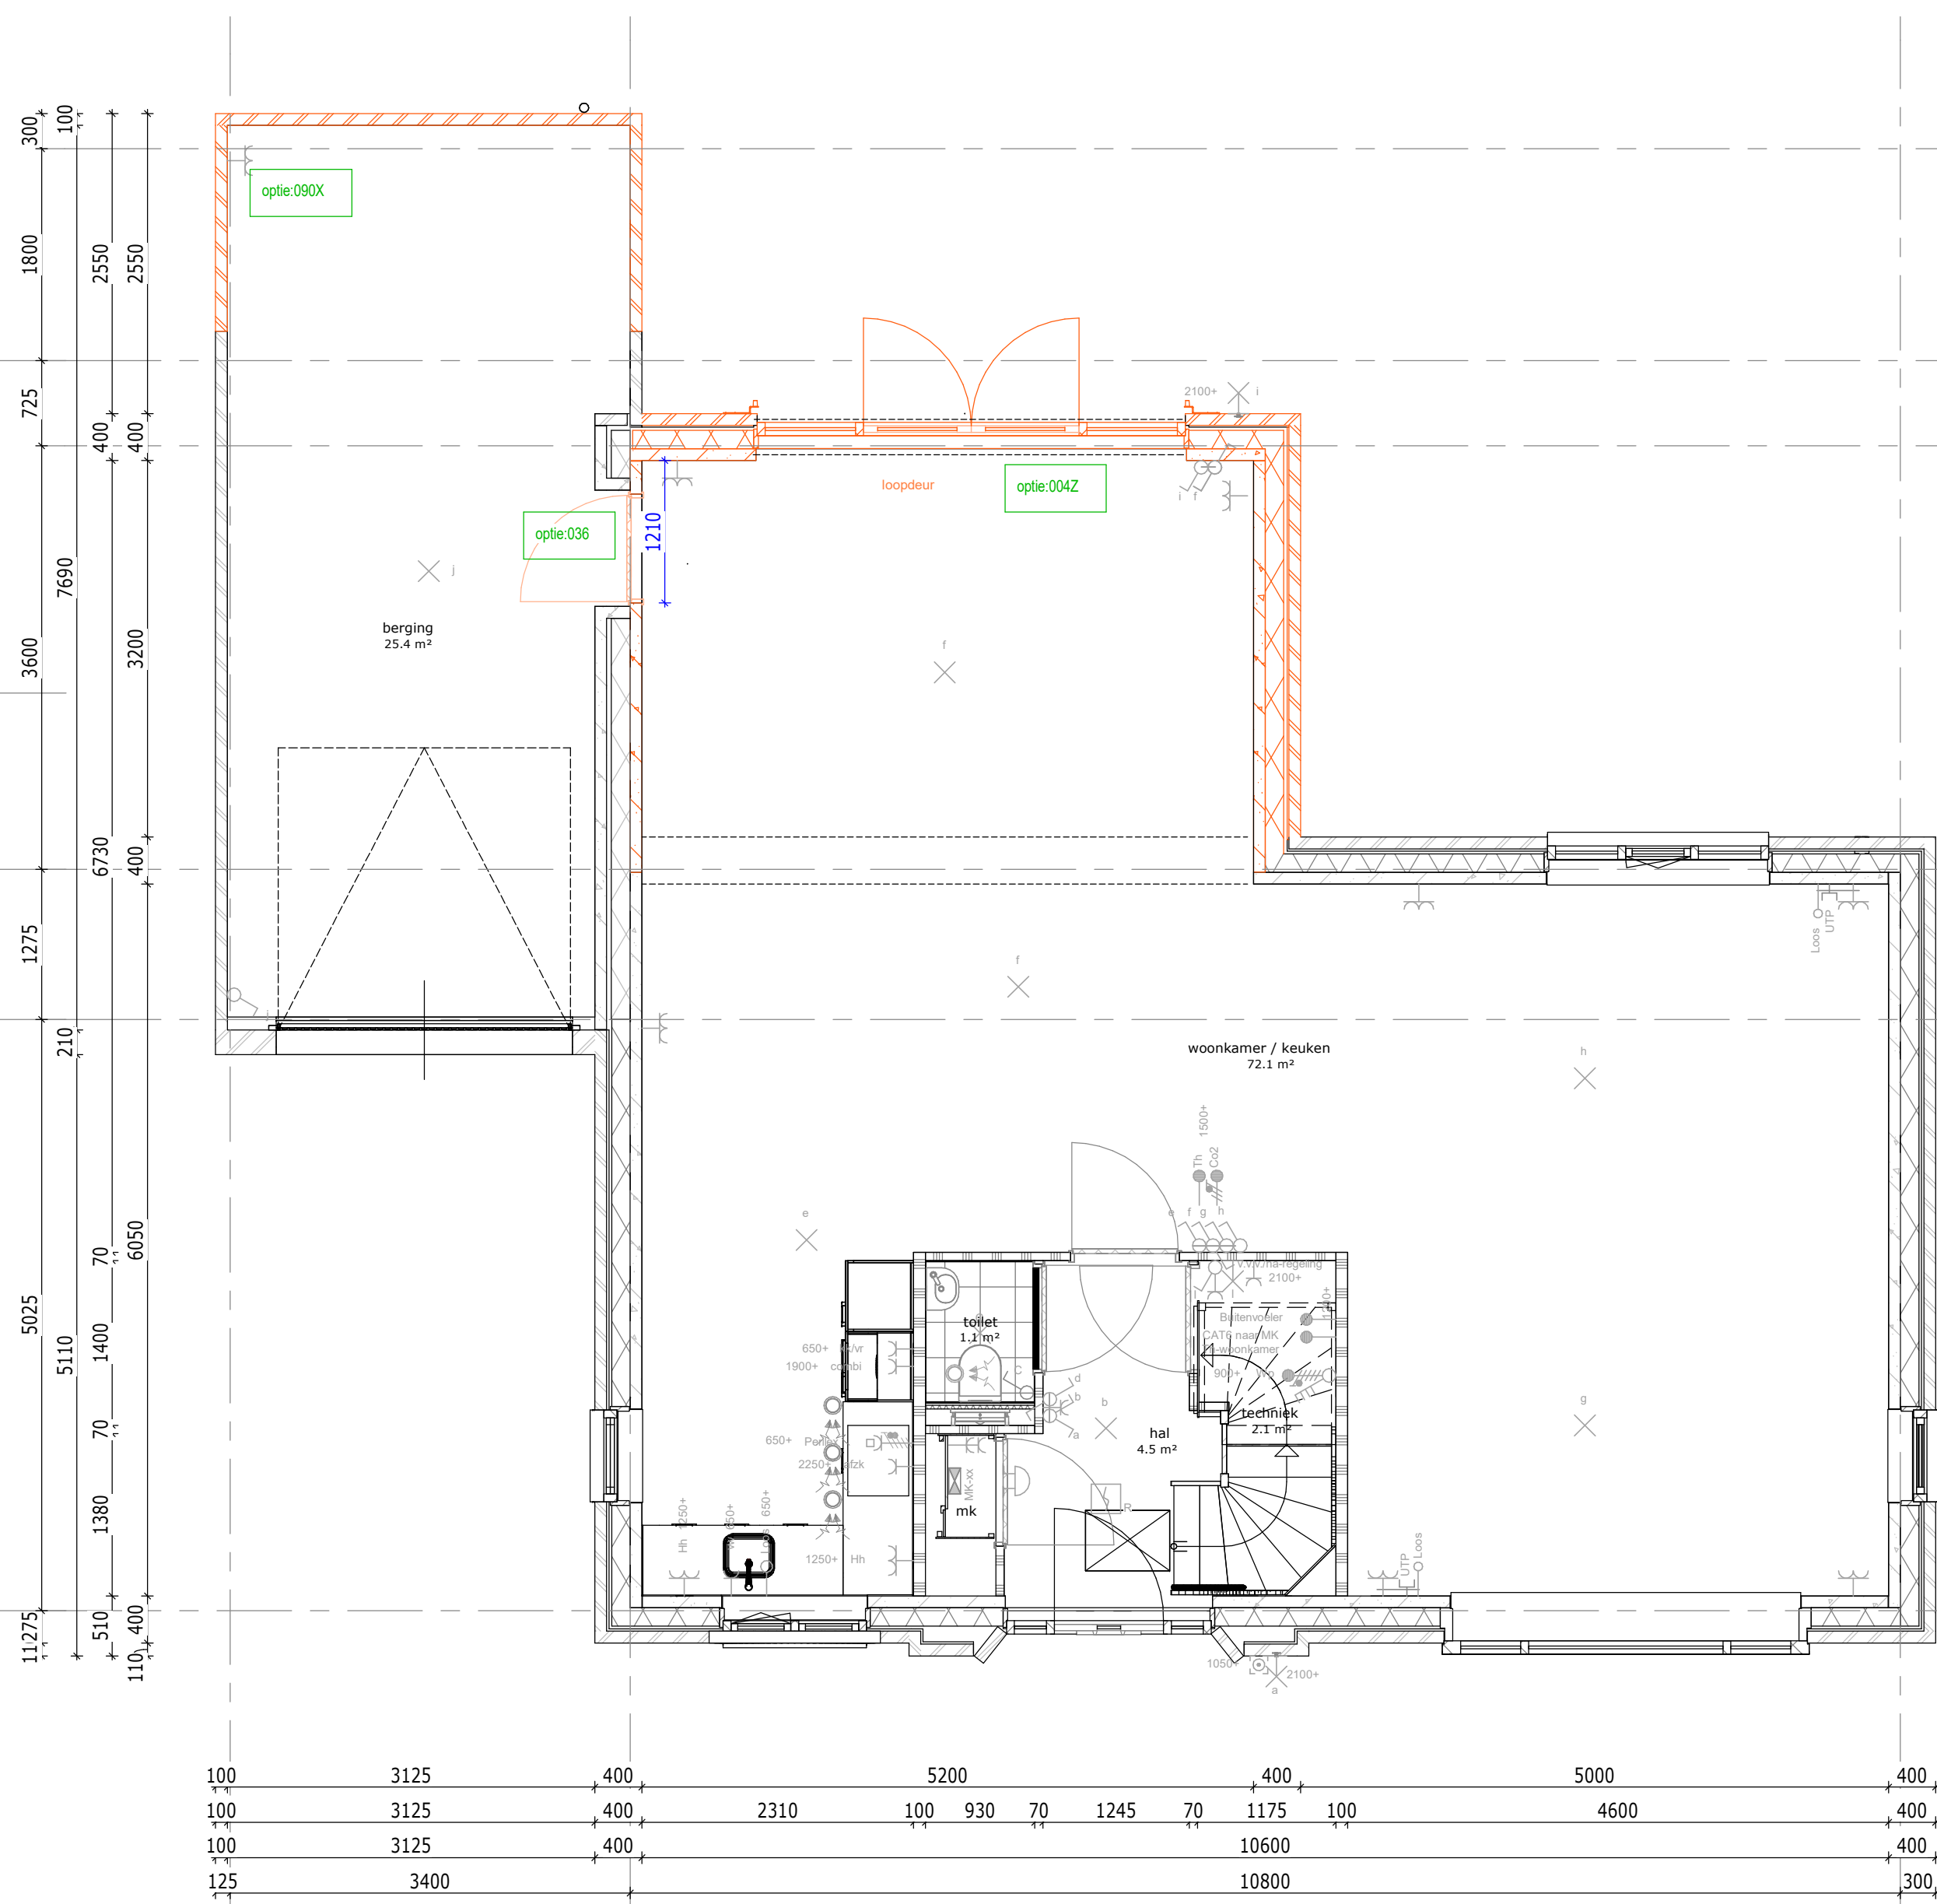


0042: Uitbouw achtergevel 3000 mm, v.v. dubbele deuren en zijlichten
004: Over tussen woning en berging
004: Verlengen ongesloten berging met 1800 mm

Bouwnummer getekend: 053
Bouwnummer geproject: -

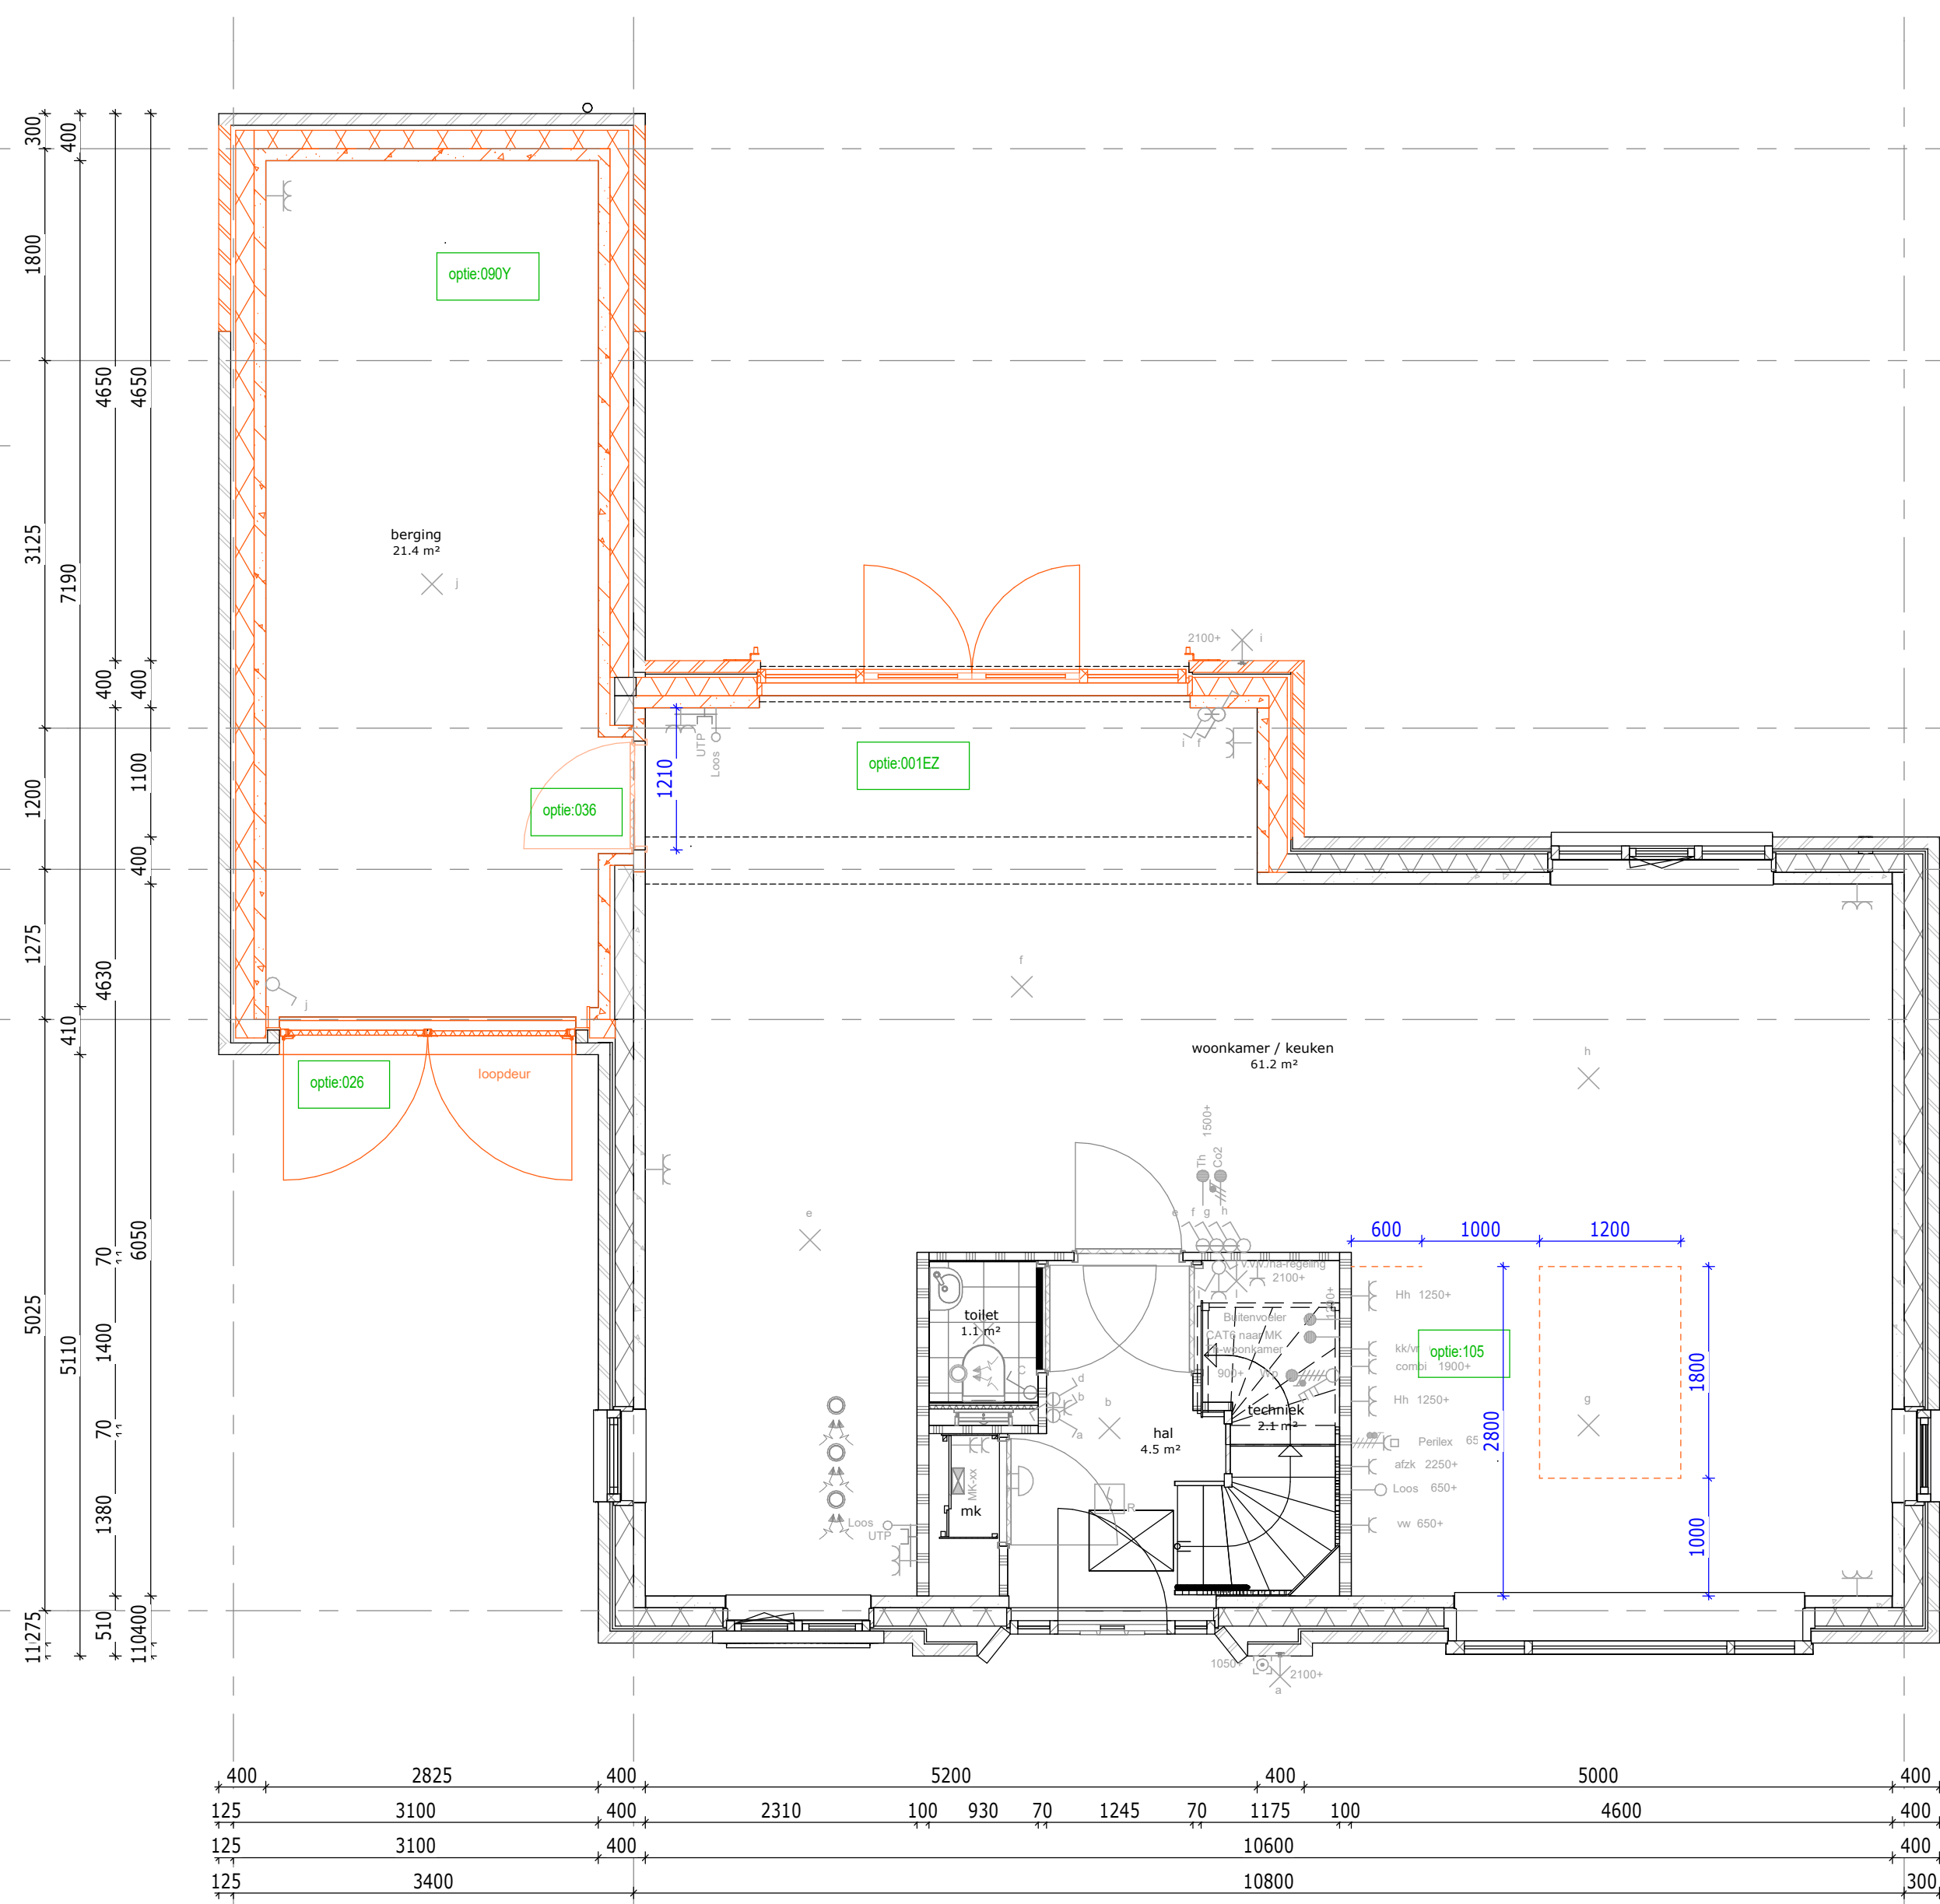


00102: Uitbouw achtergevel 1500 mm, v.v. dubbele deuren en zijlichten
002: Berging isoleren inclusief dubbele metalen gangdeuren
002: Over tussen woning en berging
002: Verlengen gesloten berging met 1800 mm
105: Keuken verplaatsen naar voorzijde in de woning

Bouwnummer getekend: 053
Bouwnummer geproject: -

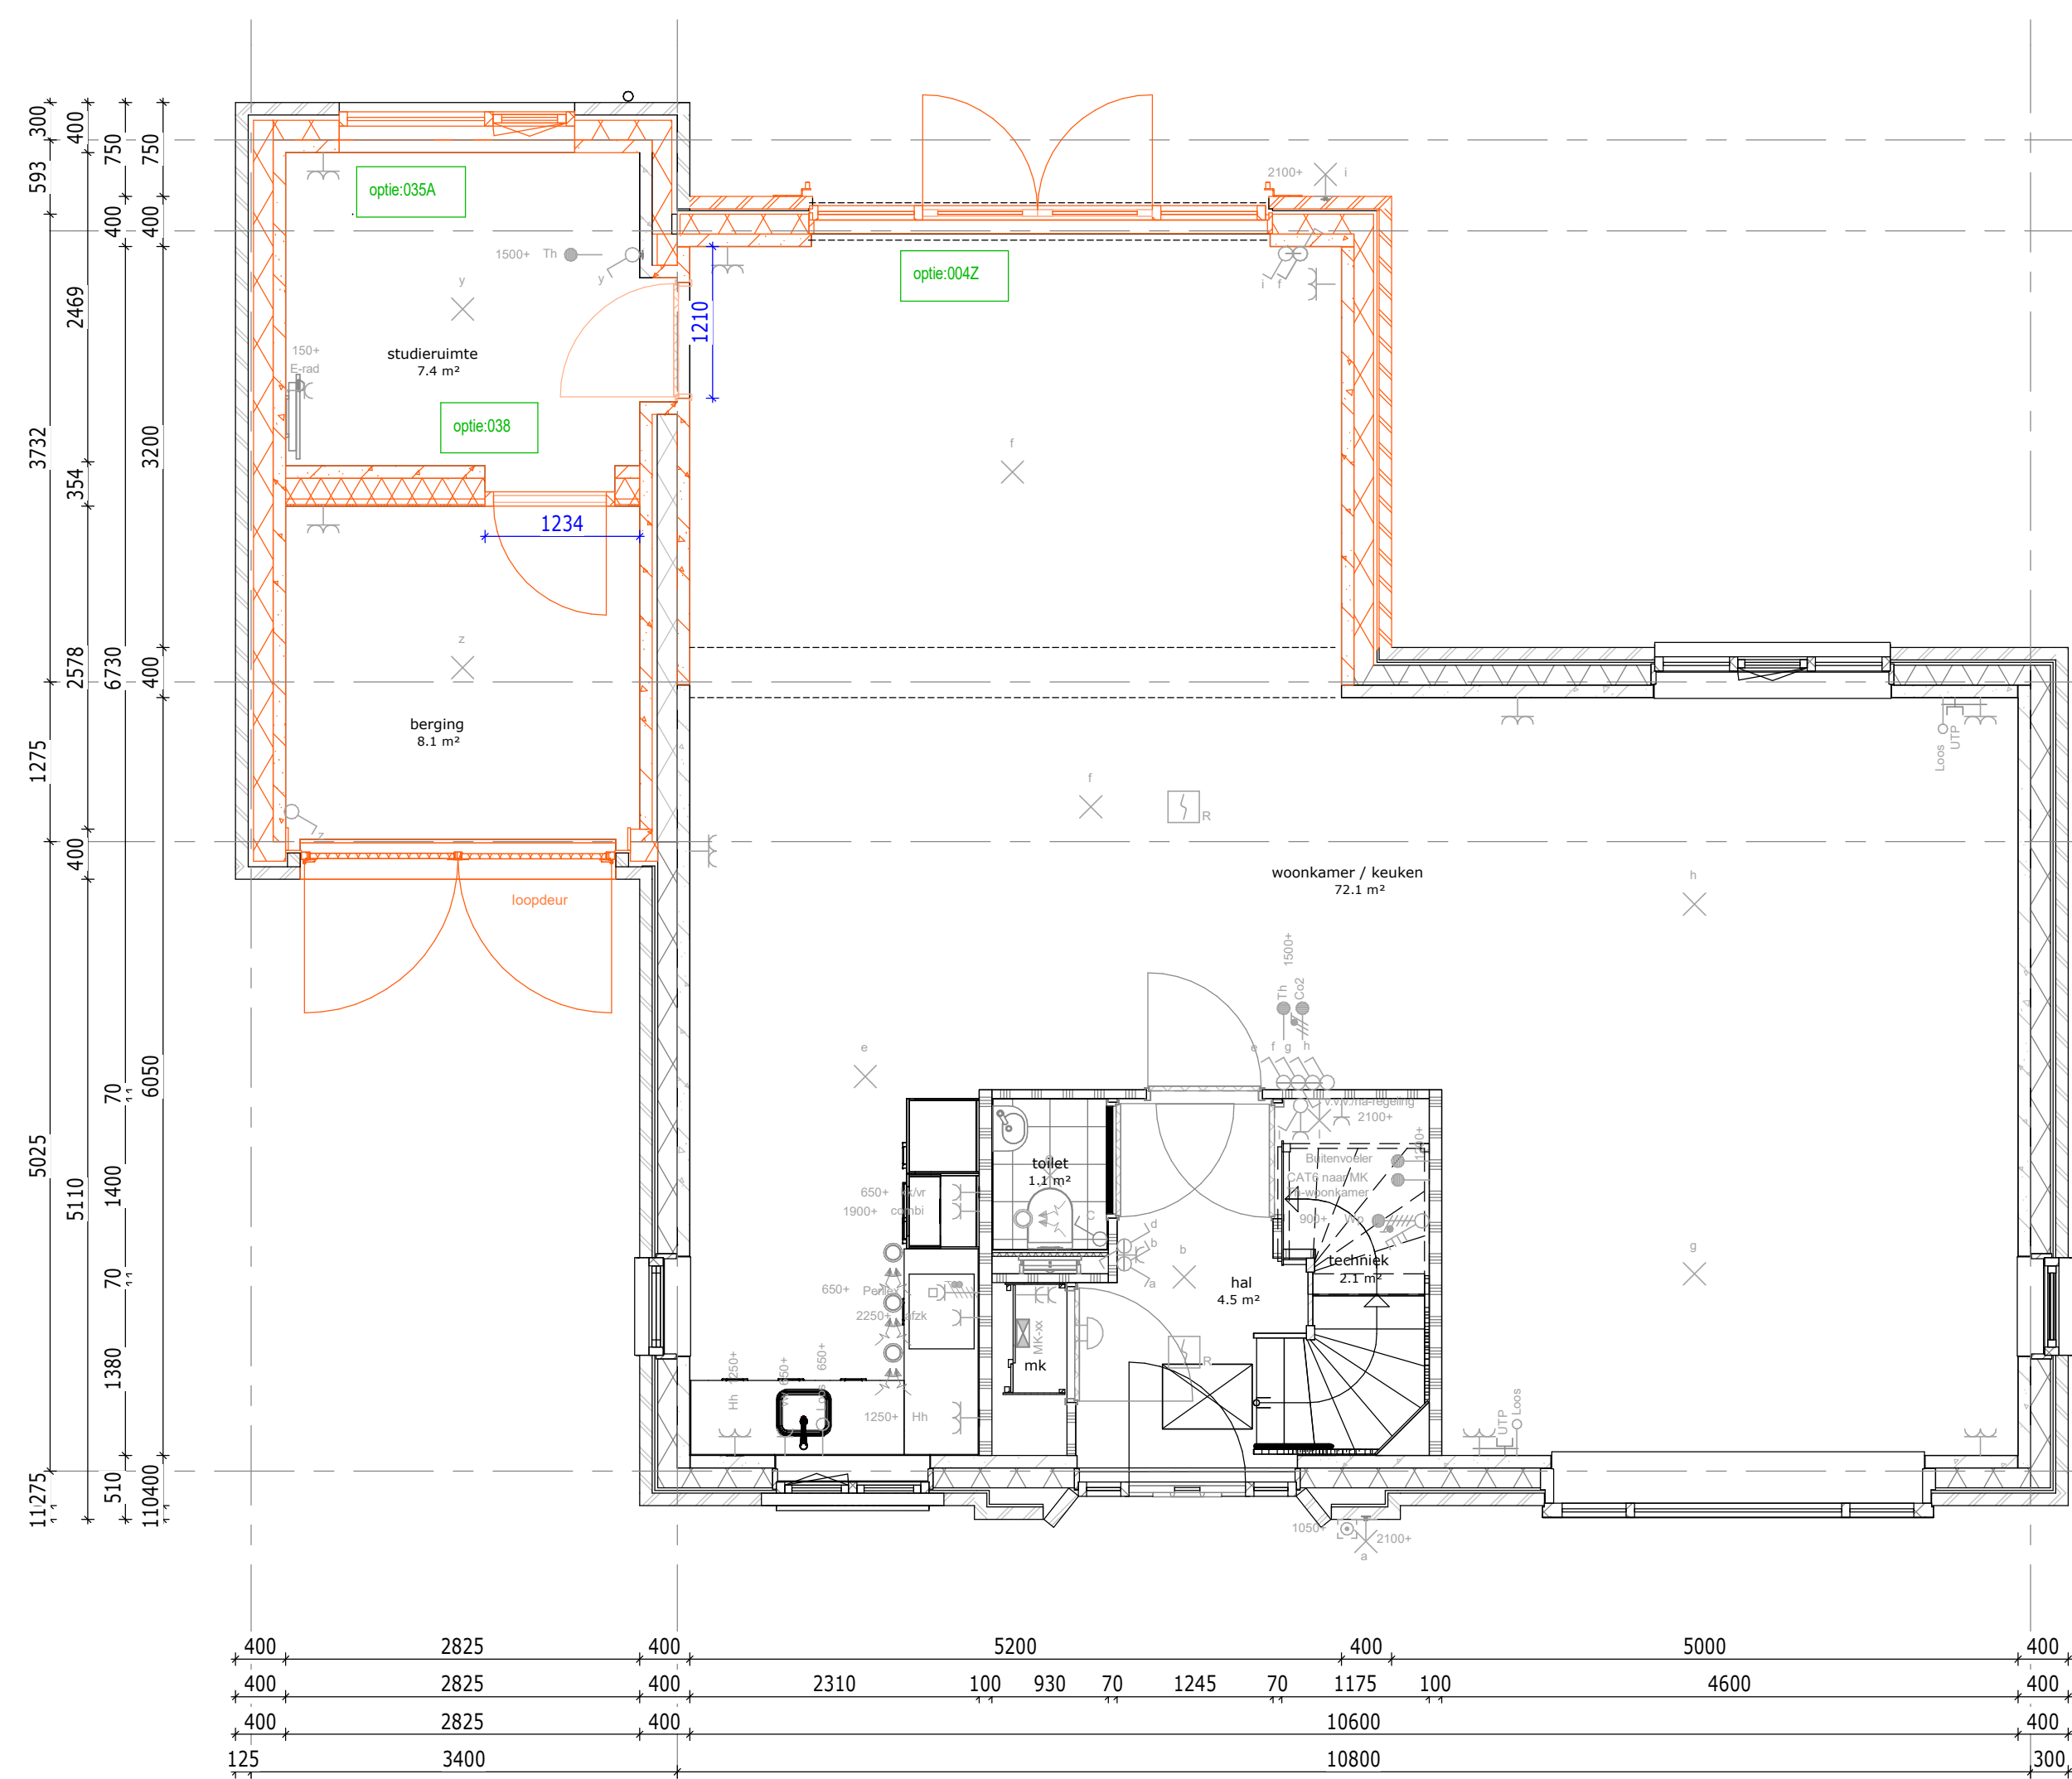


0042: Uitbouw achtergevel 3000 mm, v.v. dubbele deuren en zijlichten
0034: Berging isoleren met dubbele deuren en zijlichten
003: Tussendeur isoleren met dubbele deuren en zijlichten
003: Tussendeur isoleren met dubbele deuren en zijlichten

Bouwnummer getekend: 053
Bouwnummer geproject: -

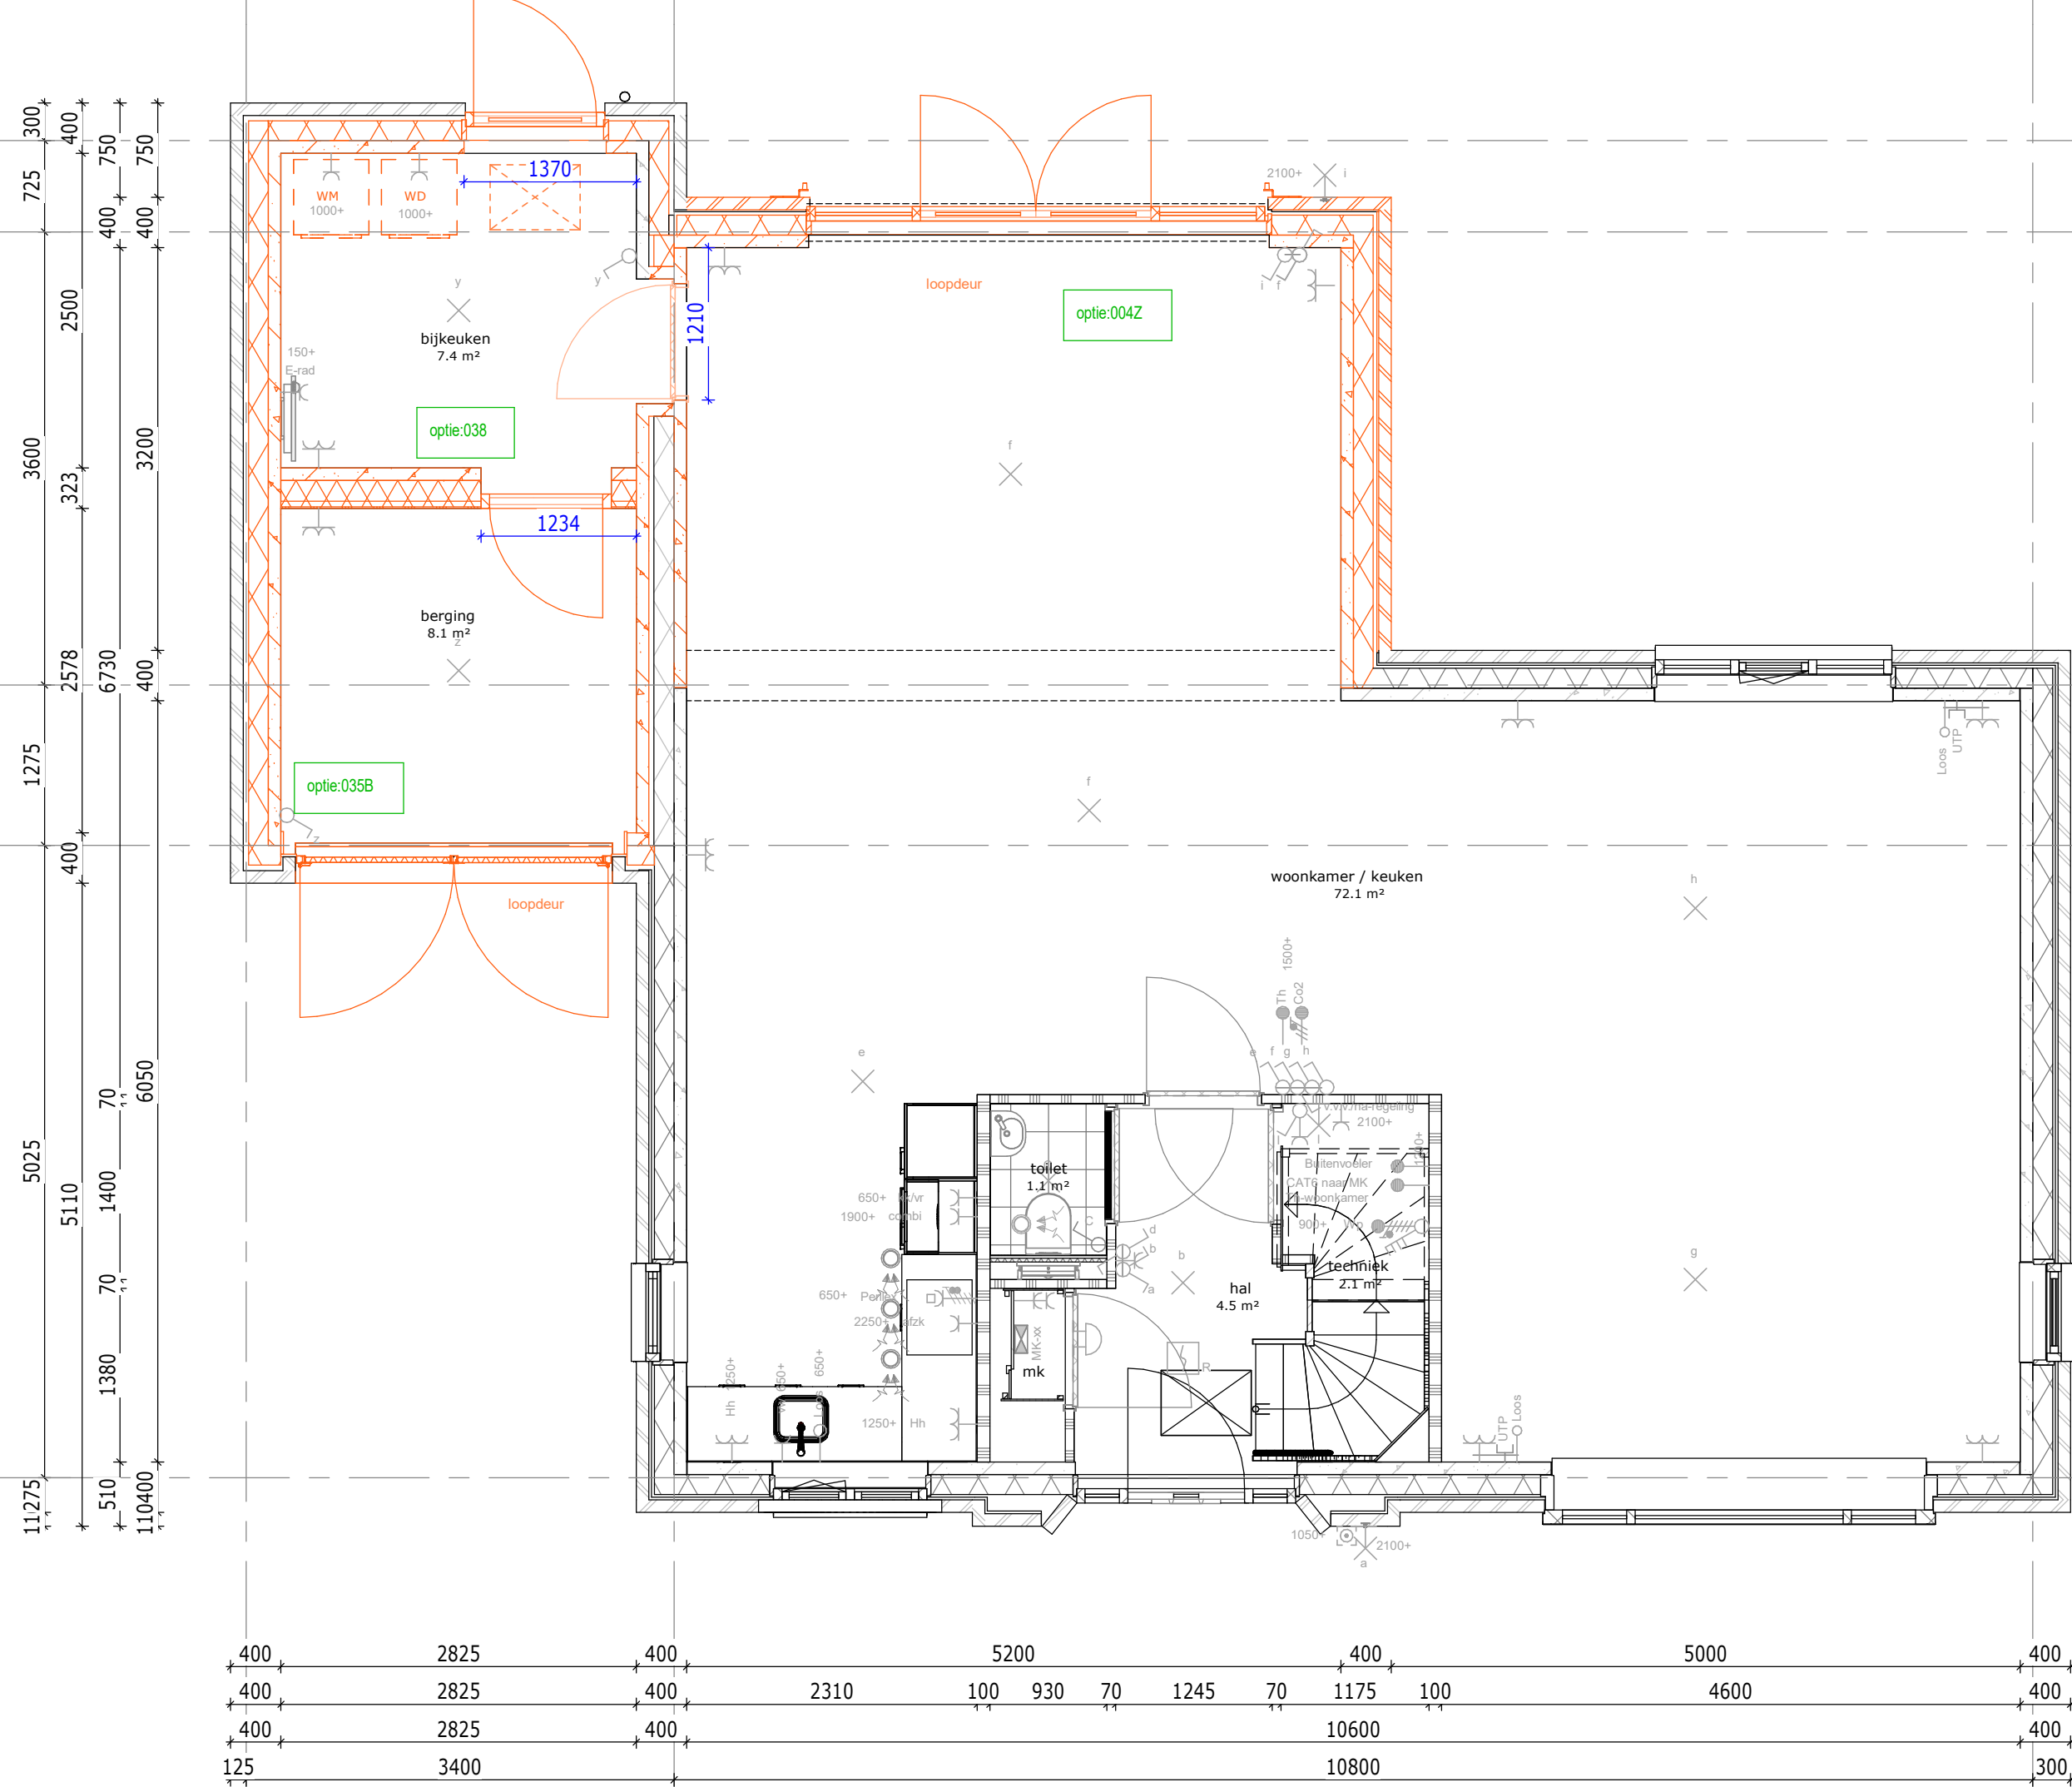

0042: Uitbouw achtergevel 3000 mm, v.v. dubbele deuren en zijlichten
0038: Berging isoleren met dubbele deuren en zijlichten
003: Tussendeur isoleren met dubbele deuren en zijlichten
003: Tussendeur isoleren met dubbele deuren en zijlichten

Bouwnummer getekend: 053
Bouwnummer geproject: -

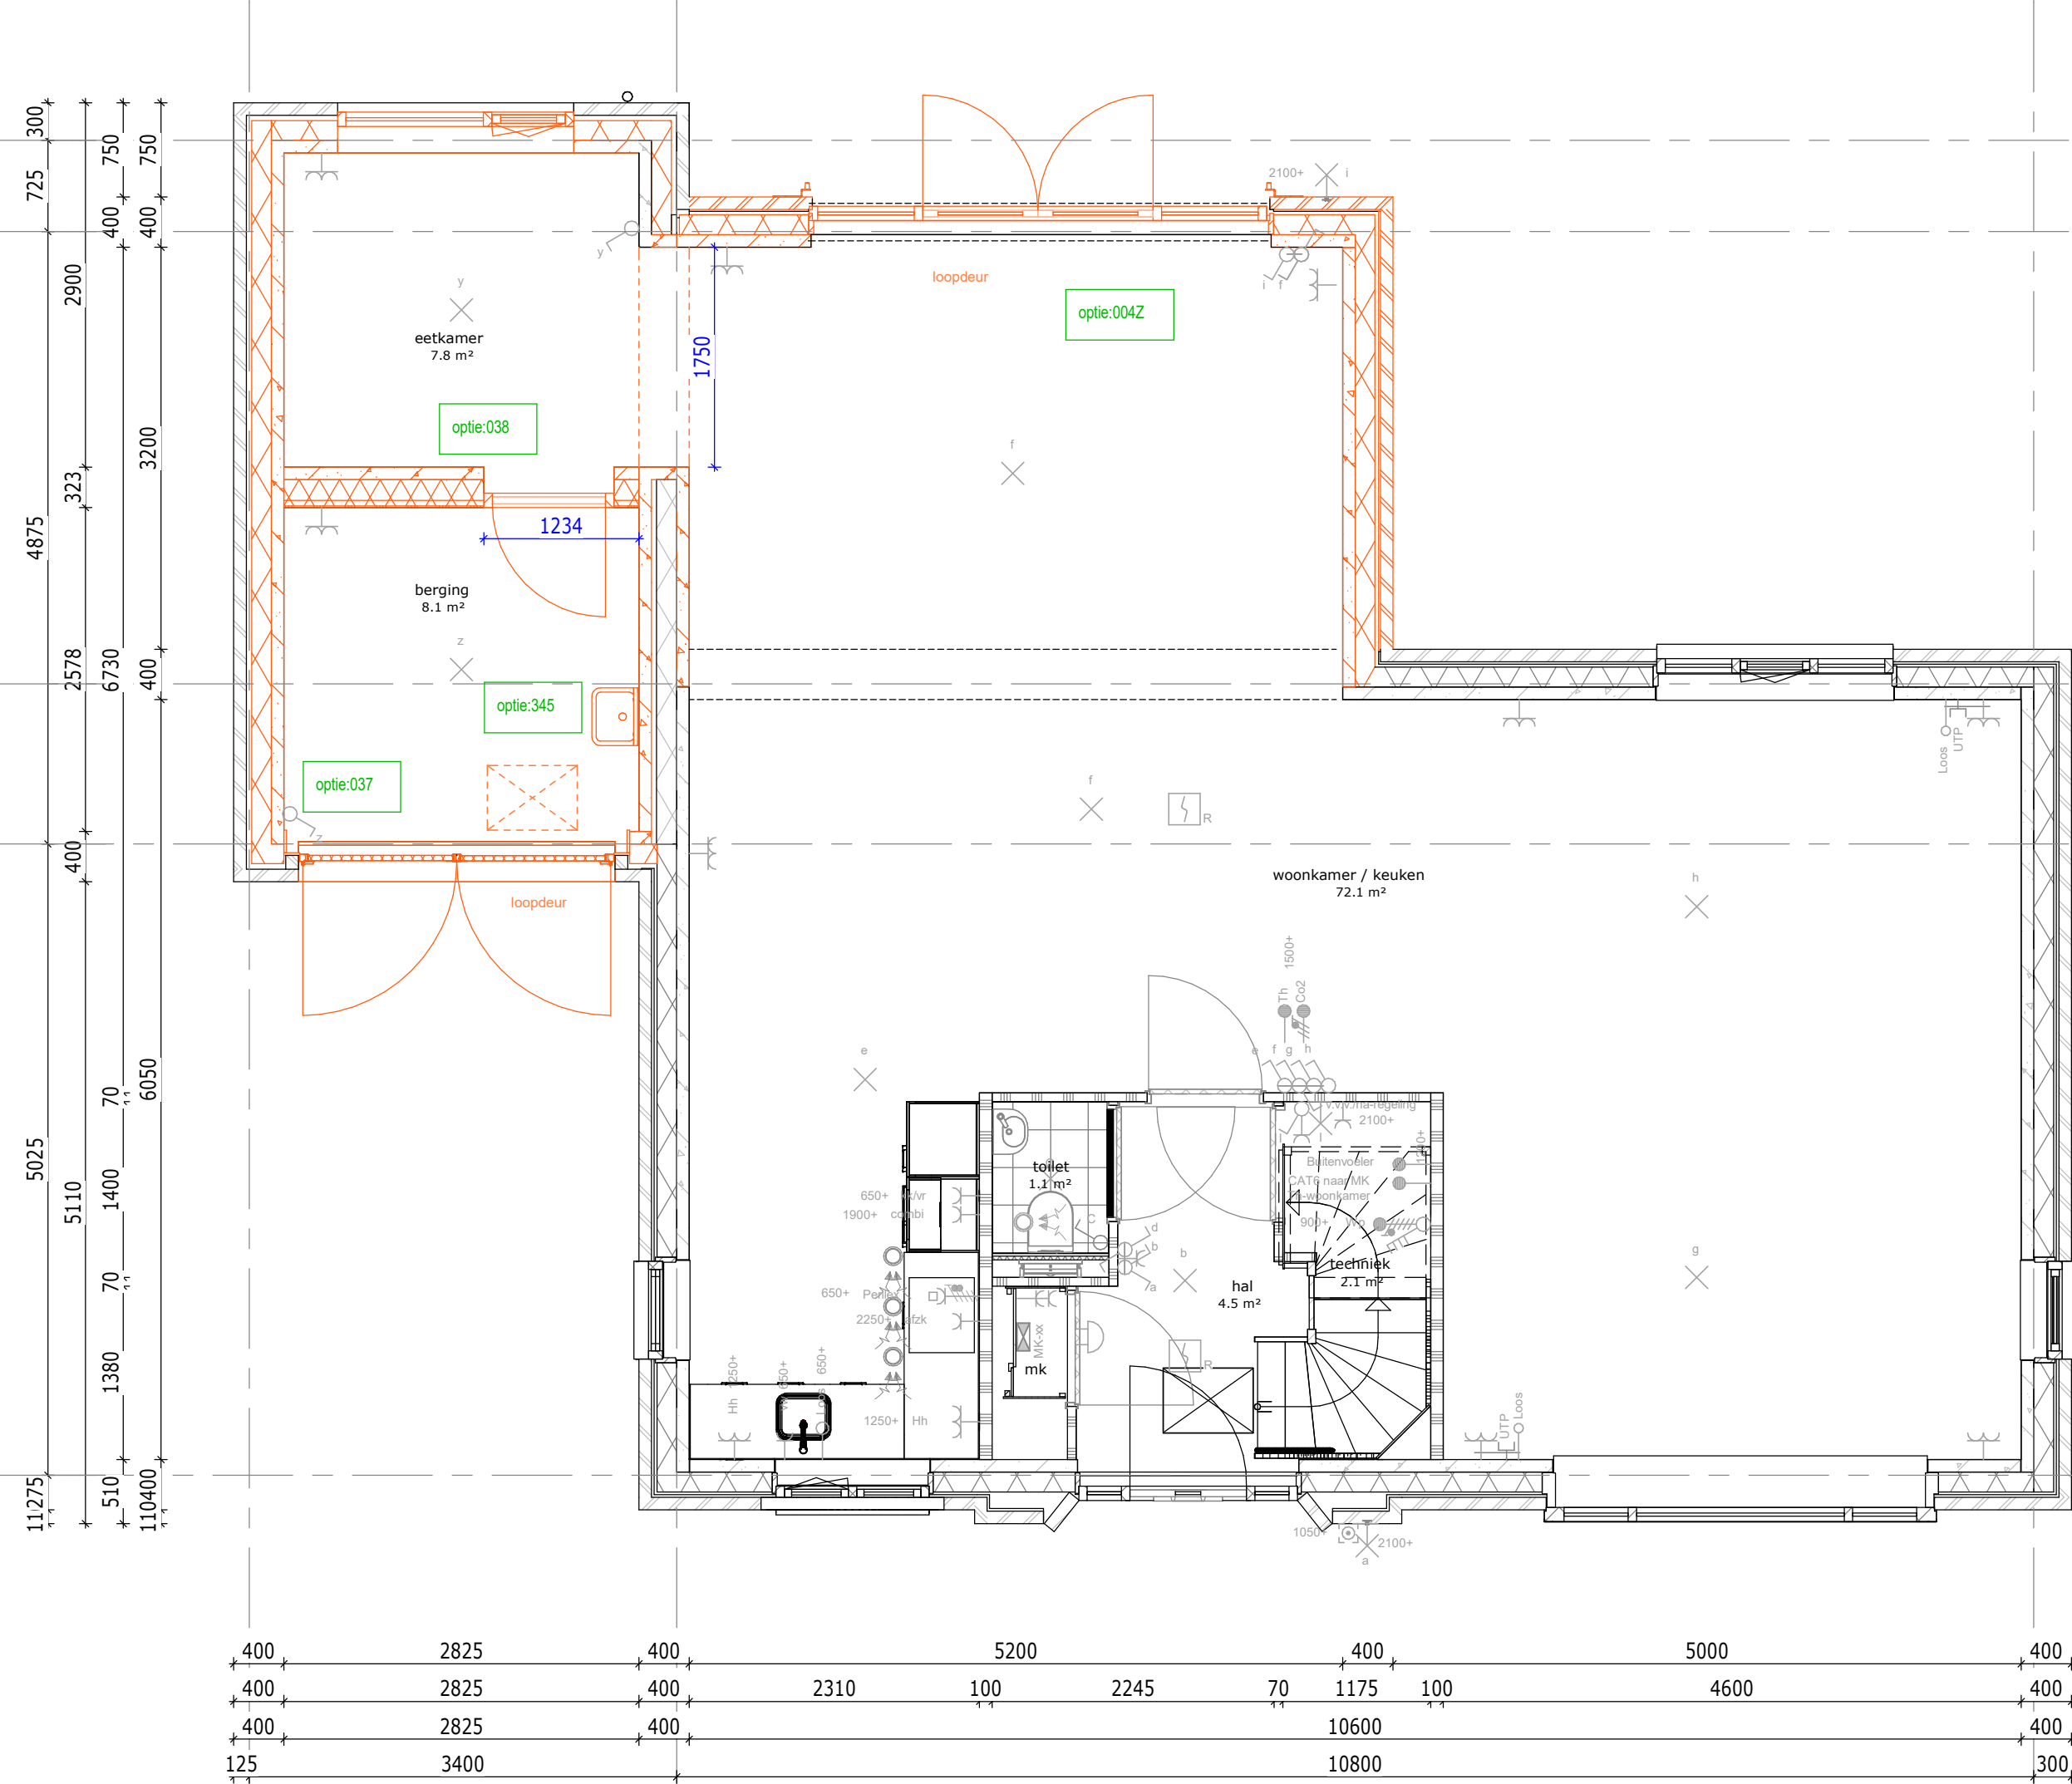

0042: Uitbouw achtergevel 3000 mm, v.v. dubbele deuren en zijlichten
0037: Berging isoleren met dubbele deuren en zijlichten
003: Tussendeur isoleren met dubbele deuren en zijlichten
003: Tussendeur isoleren met dubbele deuren en zijlichten

Bouwnummer getekend: 053
Bouwnummer geproject: -

Renvooi opties

- Standaard posities, afmeting etc. conform bouwkundige tekening woning
- Gewijzigde positie, afmeting etc. nadat optie gekozen is
- Numer verwijsend koperkeuzelijst
- Zone t.b.v. zonnepanelen
- * Aantallen en posities zijn indicatief

Bouwnummers:
053

De Pas fase 1

OPTIES - Begane grond - 6300

werknnummer: 11067

datum: 23-06-2023

status: Definitief

getekend: BIM-Afdeling

tek.nr.: 06.608

schaal: 1:50

formaat: A0

Trebbe Wonen Noord-Oost
Tubantiaangel 63
Postbus 4
7200 AA Enschede

Grote Vort 291
8041 BL Zwolle
E-mail: info@trebbe.nl

de pas
Bouwen met de Pas

weusten
liedenbaum
architecten

TREBBE
ONTWIKKELT EN BOUT