

- AANSLUITPUNT (PLAFOND) LICHT
- AANSLUITPUNT (WAND) LICHT
- AANSLUITPUNT (WAND) BUITENLICHT INVOEGPUNT AAN BUITENZIJDE
- SCHAKELAAR ENKELPOLIG
- SCHAKELAAR SERIE
- SCHAKELAAR WISSEL
- CONTACTDOOS ENKELVOUDIG
- CONTACTDOOS TWEEVOUDIG HORIZONTAAL GEPLAATST
- SCHAKELAAR M.V. 1500+ vI
- THERMOSTAATLEIDING BEDRAAD 1500+ vI
- AANSLUITPUNT ONBEDRAAD
- DRUKKNOP
- SCHEL
- OPTISCHE ROOKMELDER
- AARDINGSMAT
- CENTRAAL AARDINGSPUNT
- RUIMTE VOORZIEN VAN VLOERVERWARMING
- RUIMTE MET VENTILATIEAFVOER VENTIEL (POSITIE INDICATIEF)
- VERDELER VLOERVERWARMING
- BADKAMER RADIATOR
- ENTREE WONING
- DEURKOZIJN VOORZIEN VAN BOVENLICHT
- VENTILATIEROOSTER





Situatie



Project	Nieuwbouw 96 woningen plan Vierslag				
15265.005	te Elst				
Blad	Renvooi				
290-0-000	Verkooptekeningen Bouwkunde				
Versie 4	28-09-2015	Definitief	RGr	EH	Schaal nvt



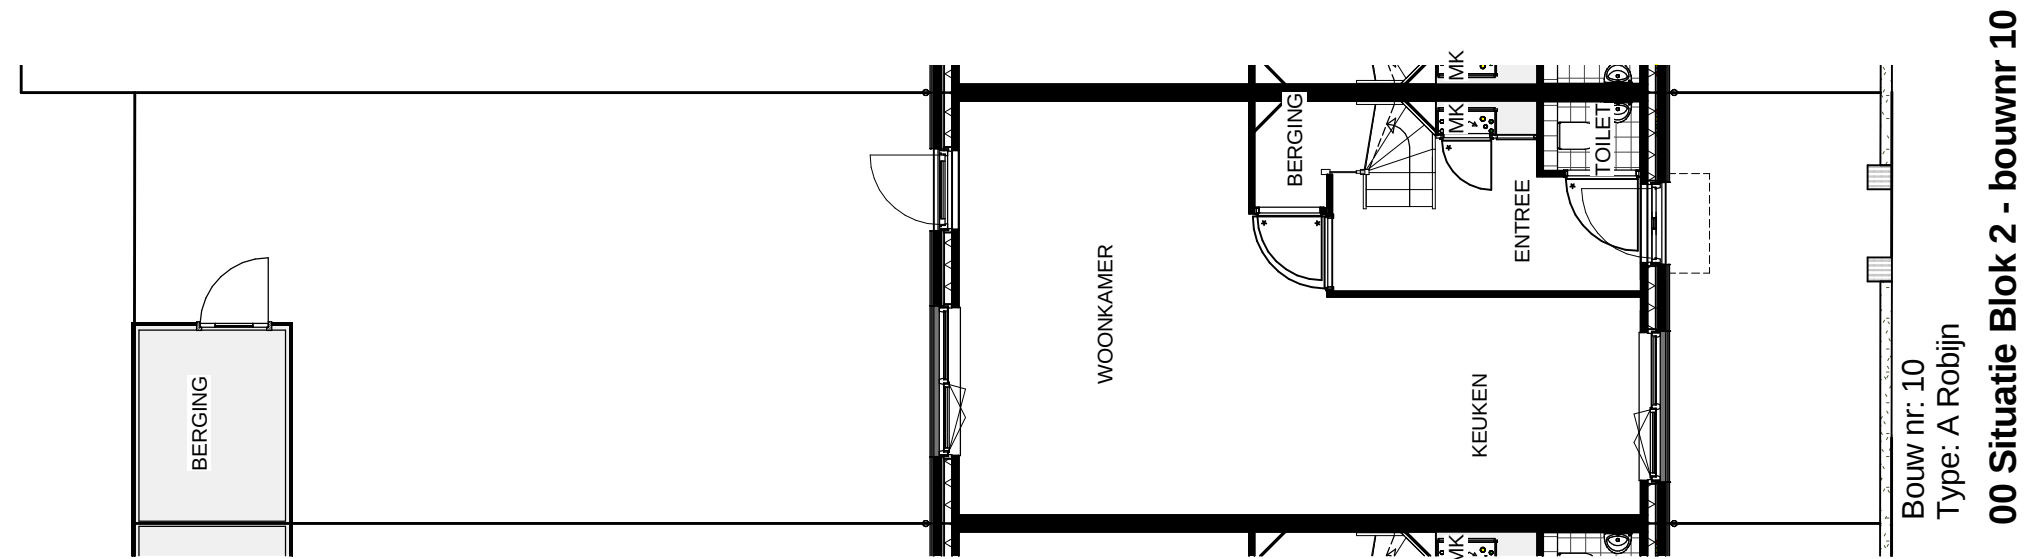

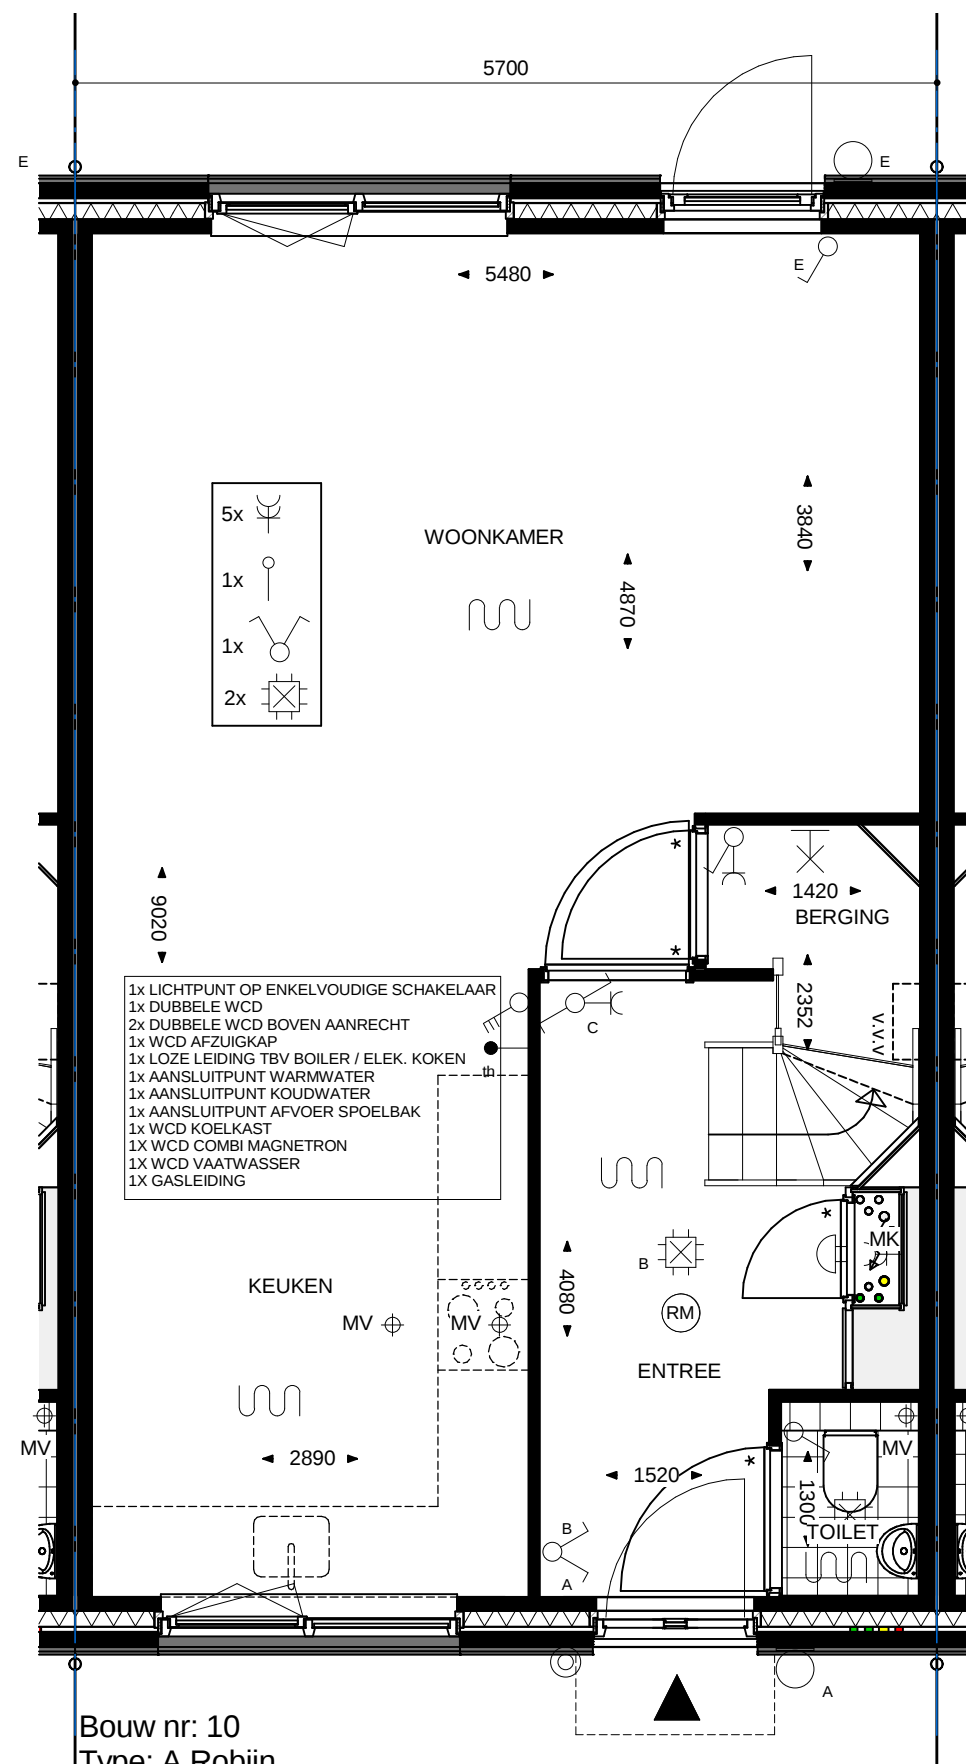

Bouw nr: 10
Type: A Robijn
00 bouwlaag Blok 2 - bouwnr 10




Project
15265.005 Nieuwbouw 96 woningen plan Vierslag
te Elst

Blad
290-0-101 Bouwnr 10 Begane grond
Verkooptekeningen Bouwkunde

Versie 4 28-09-2015 Definitief RGr EH Schaal 1:50



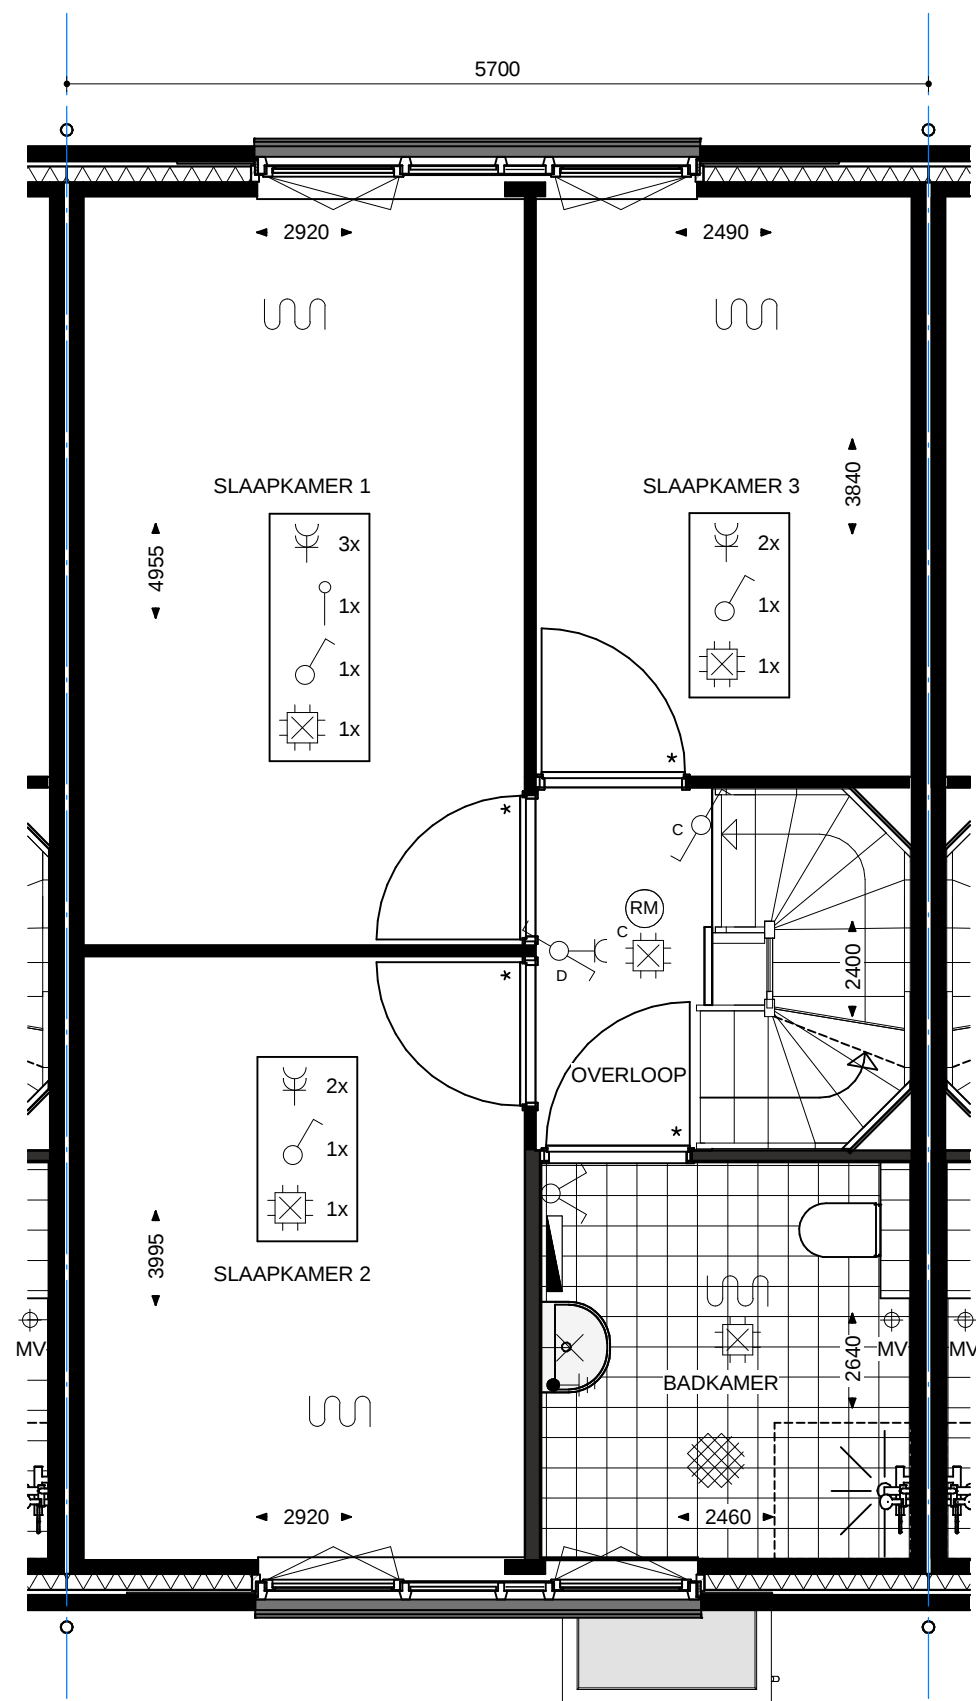

Bouw nr: 10
Type: A Robijn
01 bouwlaag Blok 2 - bouwnr 10




Project
15265.005 Nieuwbouw 96 woningen plan Vierslag
te Elst

Blad
290-0-102 Bouwnr 10 1e Verdieping
Verkooptekeningen Bouwkunde

Versie 4 28-09-2015 Definitief RGr EH Schaal 1:50



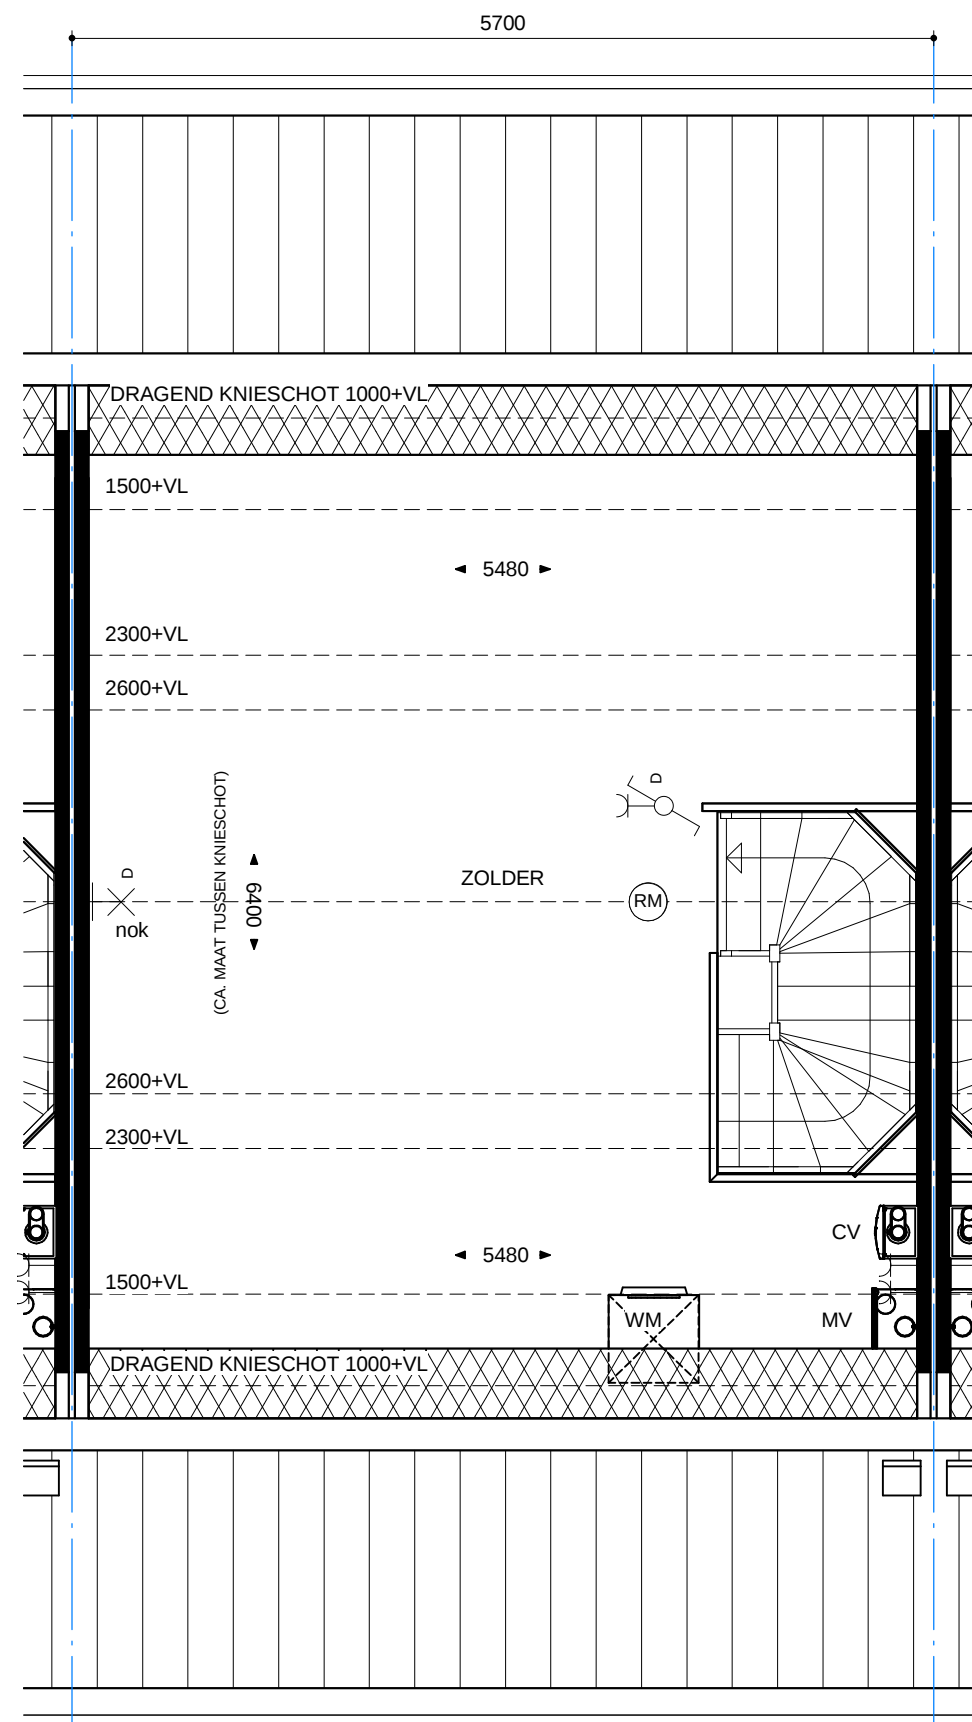

Bouw nr: 10
Type: A Robijn
02 bouwlaag Blok 2 - bouwnr 10




Project
15265.005 Nieuwbouw 96 woningen plan Vierslag
te Elst


Blad
290-0-103 Bouwnr 10 2e Verdieping
Verkooptekeningen Bouwkunde

Versie 4 28-09-2015 Definitief RGr EH Schaal 1:50




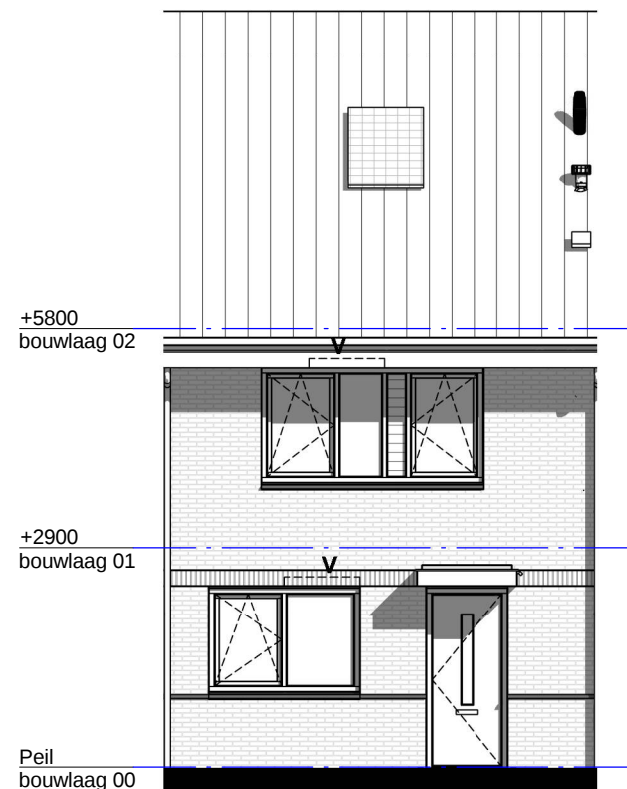

Bouw nr: 10
Type: A Robijn
Blok 2 voorgevel - bouwnr 10

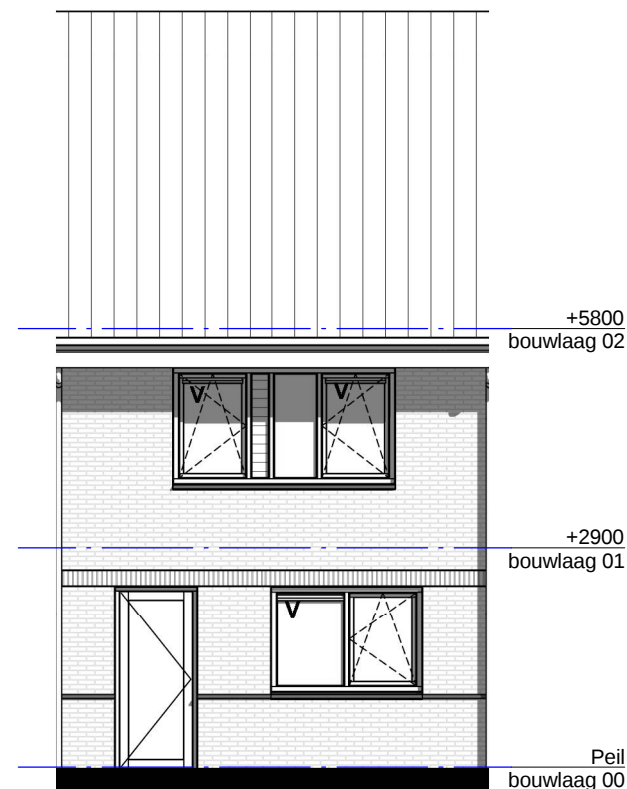

Bouw nr: 10
Type: A Robijn
Blok 2 Achtergevel - bouwnr 10

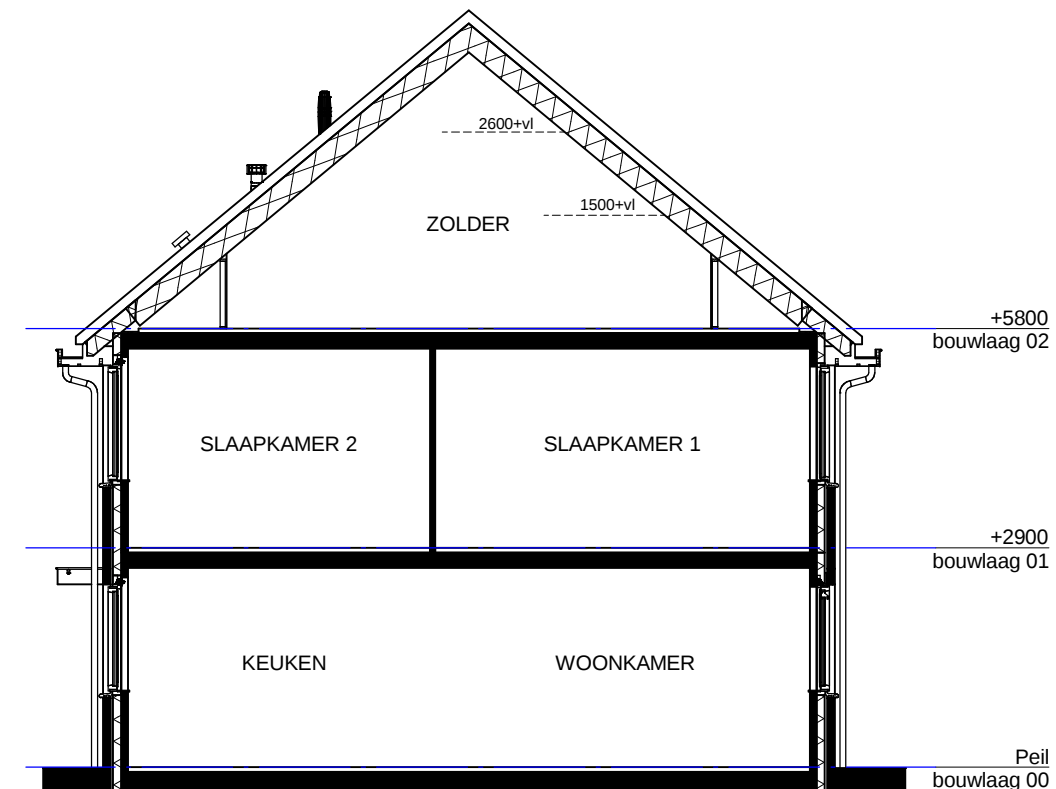

Doorsnede - bouwnr 10