


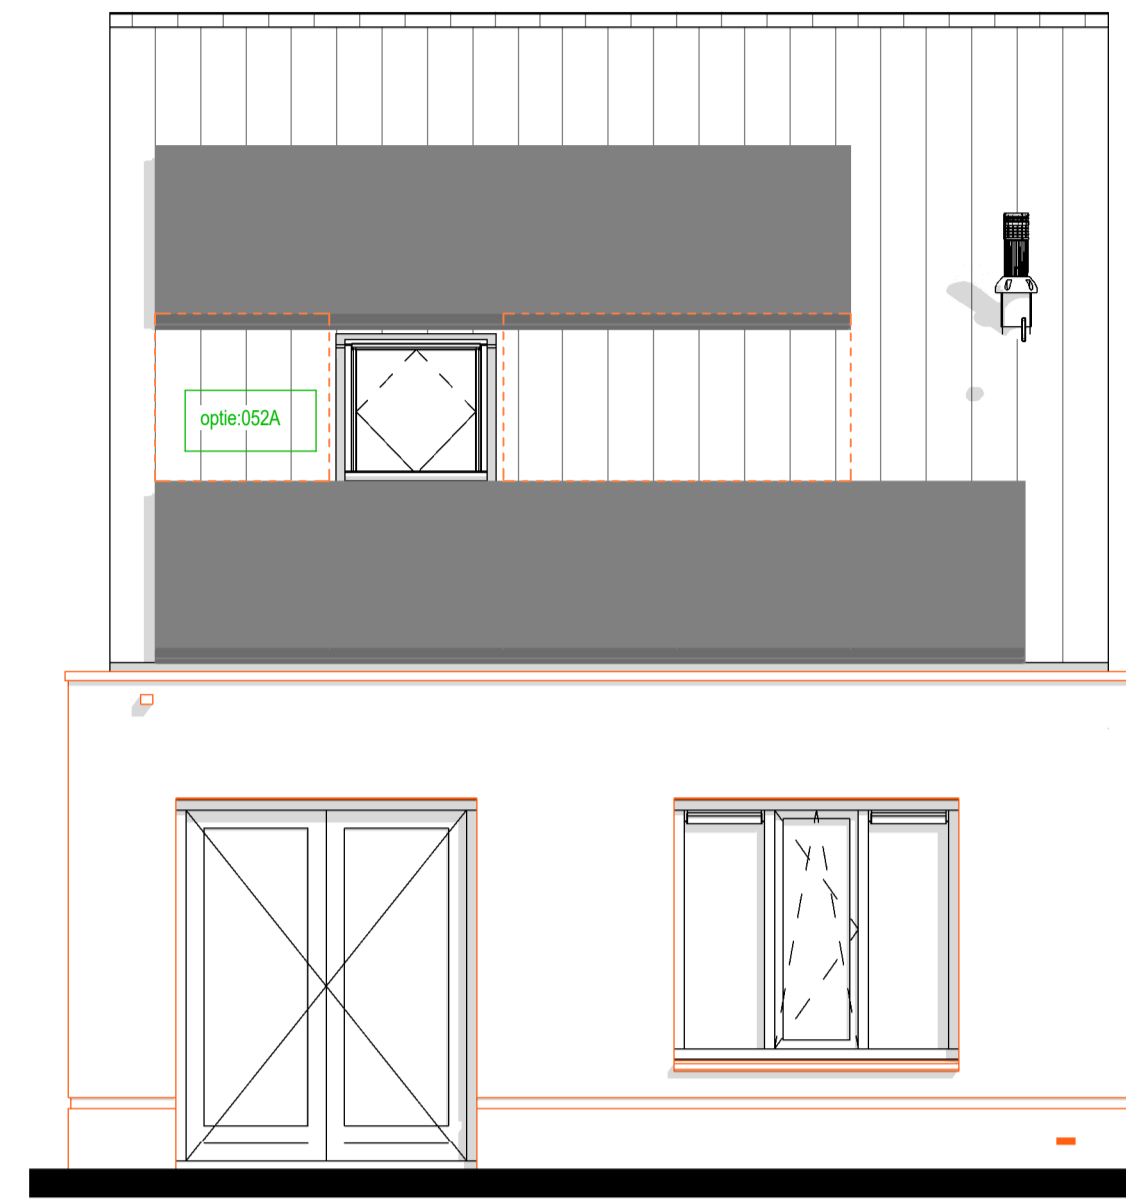

**achtergevel**

001Z : Uitbouw achtergevel 1200 mm  
 049B: Dakraam Fakro op het achtergeveldakvlak, positie 1  
 052A : Extra zonnepanelen


Bouwnummer getekend : 006, 007  
 Bouwnummer gespiegeld : 008



**achtergevel**

003Z : Uitbouw achtergevel 2400 mm  
 052A : Extra zonnepanelen


Bouwnummer getekend : 006, 007  
 Bouwnummer gespiegeld : 008

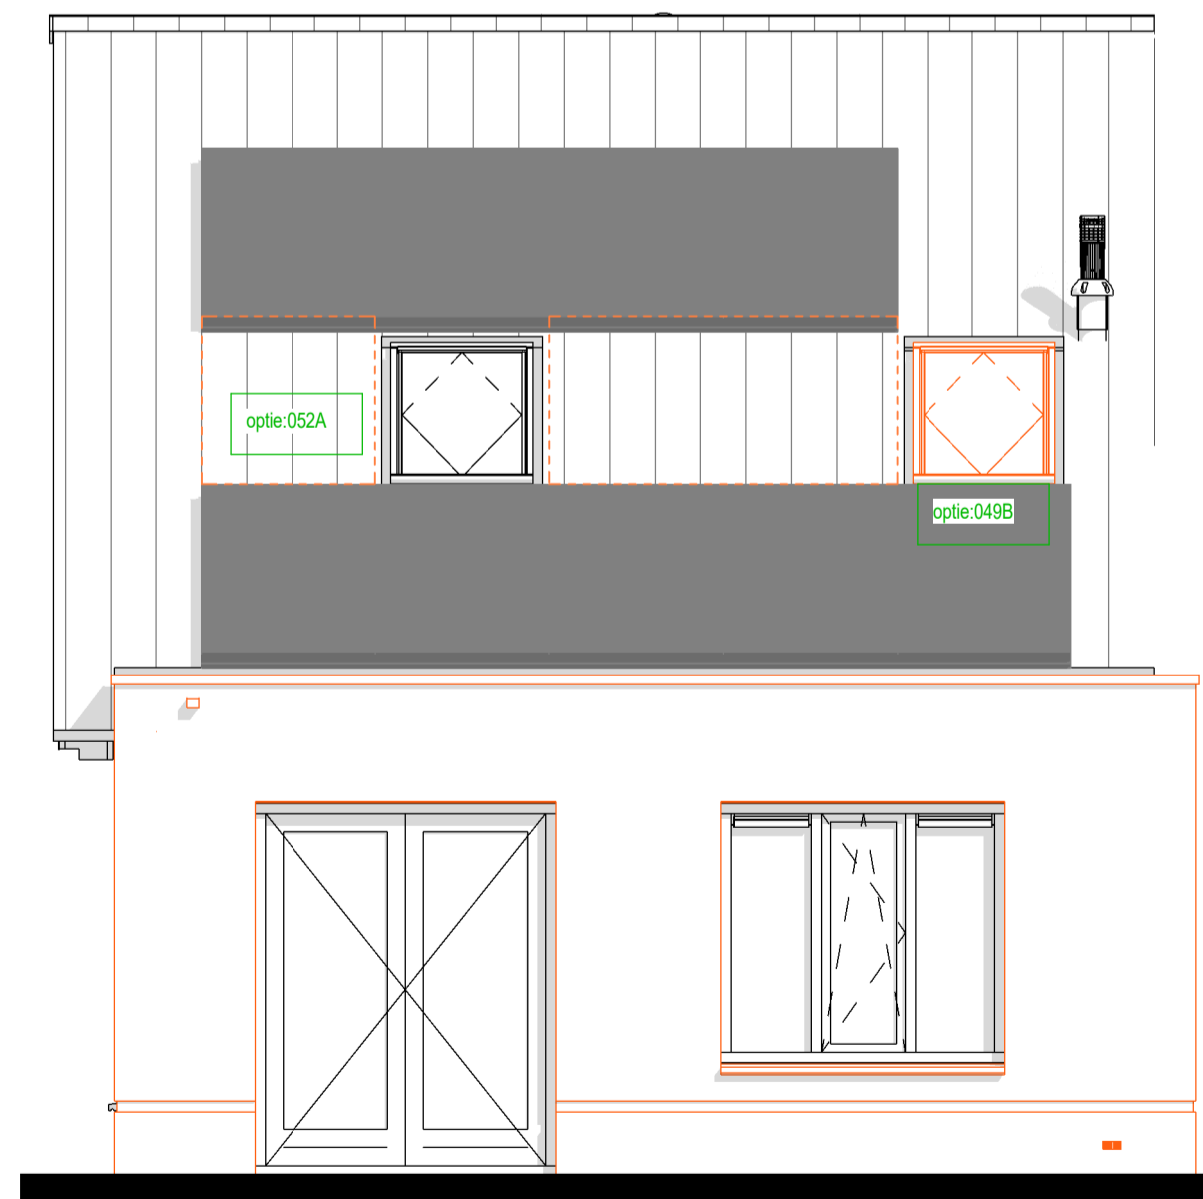

**achtergevel**

001Z : Uitbouw achtergevel 1200 mm  
 049B: Dakraam Fakro op het achtergeveldakvlak, positie 1  
 052A : Extra zonnepanelen

Bouwnummer getekend : 009  
 Bouwnummer gespiegeld : 005

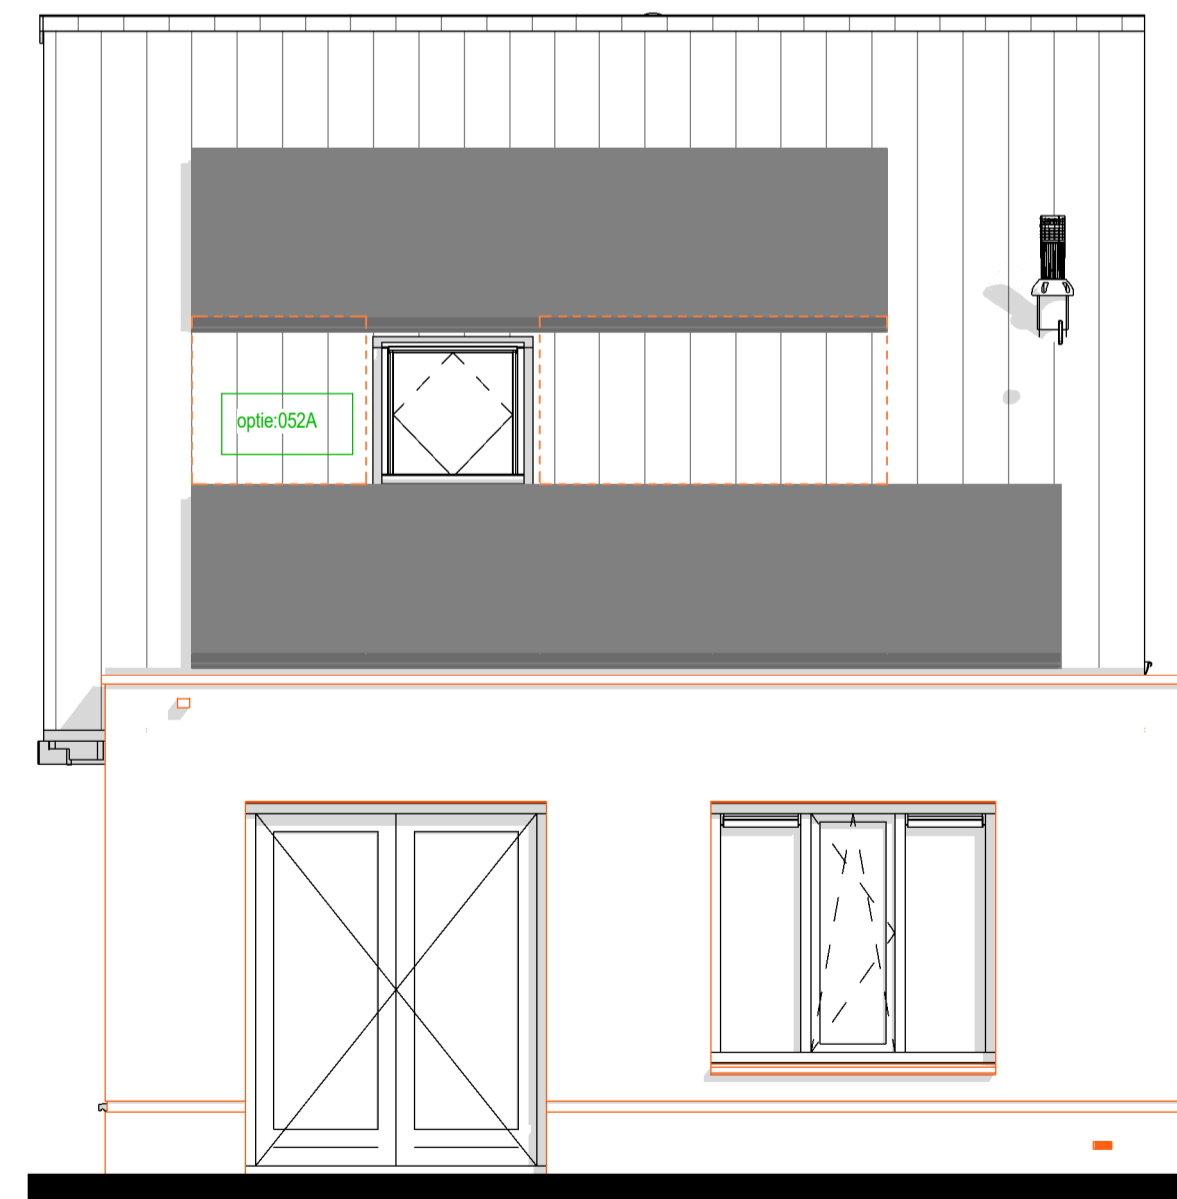





**achtergevel**

001Z : Uitbouw achtergevel 2400 mm  
 052A : Extra zonnepanelen

Bouwnummer getekend : 009  
 Bouwnummer gespiegeld : 005

**Renvooi opties**

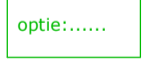-  Standaard posities, afmeting etc. conform bouwkundige tekening woning
-  Gewijzigde positie, afmeting etc. nadat optie gekozen is
-  Nummer verwijzend koperkeuzelijst
-  Zone t.b.v zonnepanelen  
\* Aantallen en posities zijn indicatief

**Bouwnummers:**  
 005, 006, 007, 008 & 009

De Pas fase 1

**OPTIES - Gevels - 6600**

werknummer: **11067** tek.nr.: **06.627**  
 datum: 23-06-2023 schaal: 1:50  
 status: **Definitief** formaat: A1  
 getekend: BIM-Afdeling

Trebbe Wonen Noord-Oost  
 Tubantiasingel 63  
 Postbus 4  
 7500 AA Enschede

Grote Voort 291  
 8041 BL Zwolle  
 E-mail: info@trebbe.nl



weusten  
 liedenbaum  
 architecten

