




- AANSLUITPUNT (PLAFOND) LICHT
- AANSLUITPUNT (WAND) LICHT
- AANSLUITPUNT (PLAFOND) SPOT
- ARMATUUR OP WAND INVOEGPUNT AAN BUITENZIJDE
- SCHAKELAAR ENKELPOLIG 1050+vi
- SCHAKELAAR SERIE 1050+vi
- SCHAKELAAR WISSEL 1050+vi
- CONTACTDOOS ENKELVOUDIG 300+vi
- CONTACTDOOS TWEEVOUDIG VERTICAAL GEPLAATST 300+vi
- SCHAKELAAR M.V. 1500+vi
- THERMOSTAATLEIDING BEDRAAD 1500+vi
- AANSLUITPUNT CENTRALE ANTENNE BEDRAAD 300+vi
- AANSLUITPUNT ONBEDRAAD 300+vi
- DRUKKNOP
- SCHEL
- OPTISCHE ROOKMELDER
- AARDINGSMAT
- CENTRAAL AARDINGSPUNT
- GRONDKABEL ONDER MAAIVELD
- RUIMTE VOORZIEN VAN VLOERVERWARMING
- RUIMTE MET VENTILATIEAFVOER VENTIEL
(POSITIE INDICATIEF)
- VERDELER VLOERWARMING
- BADKAMER RADIATOR
- ENTREE WONING

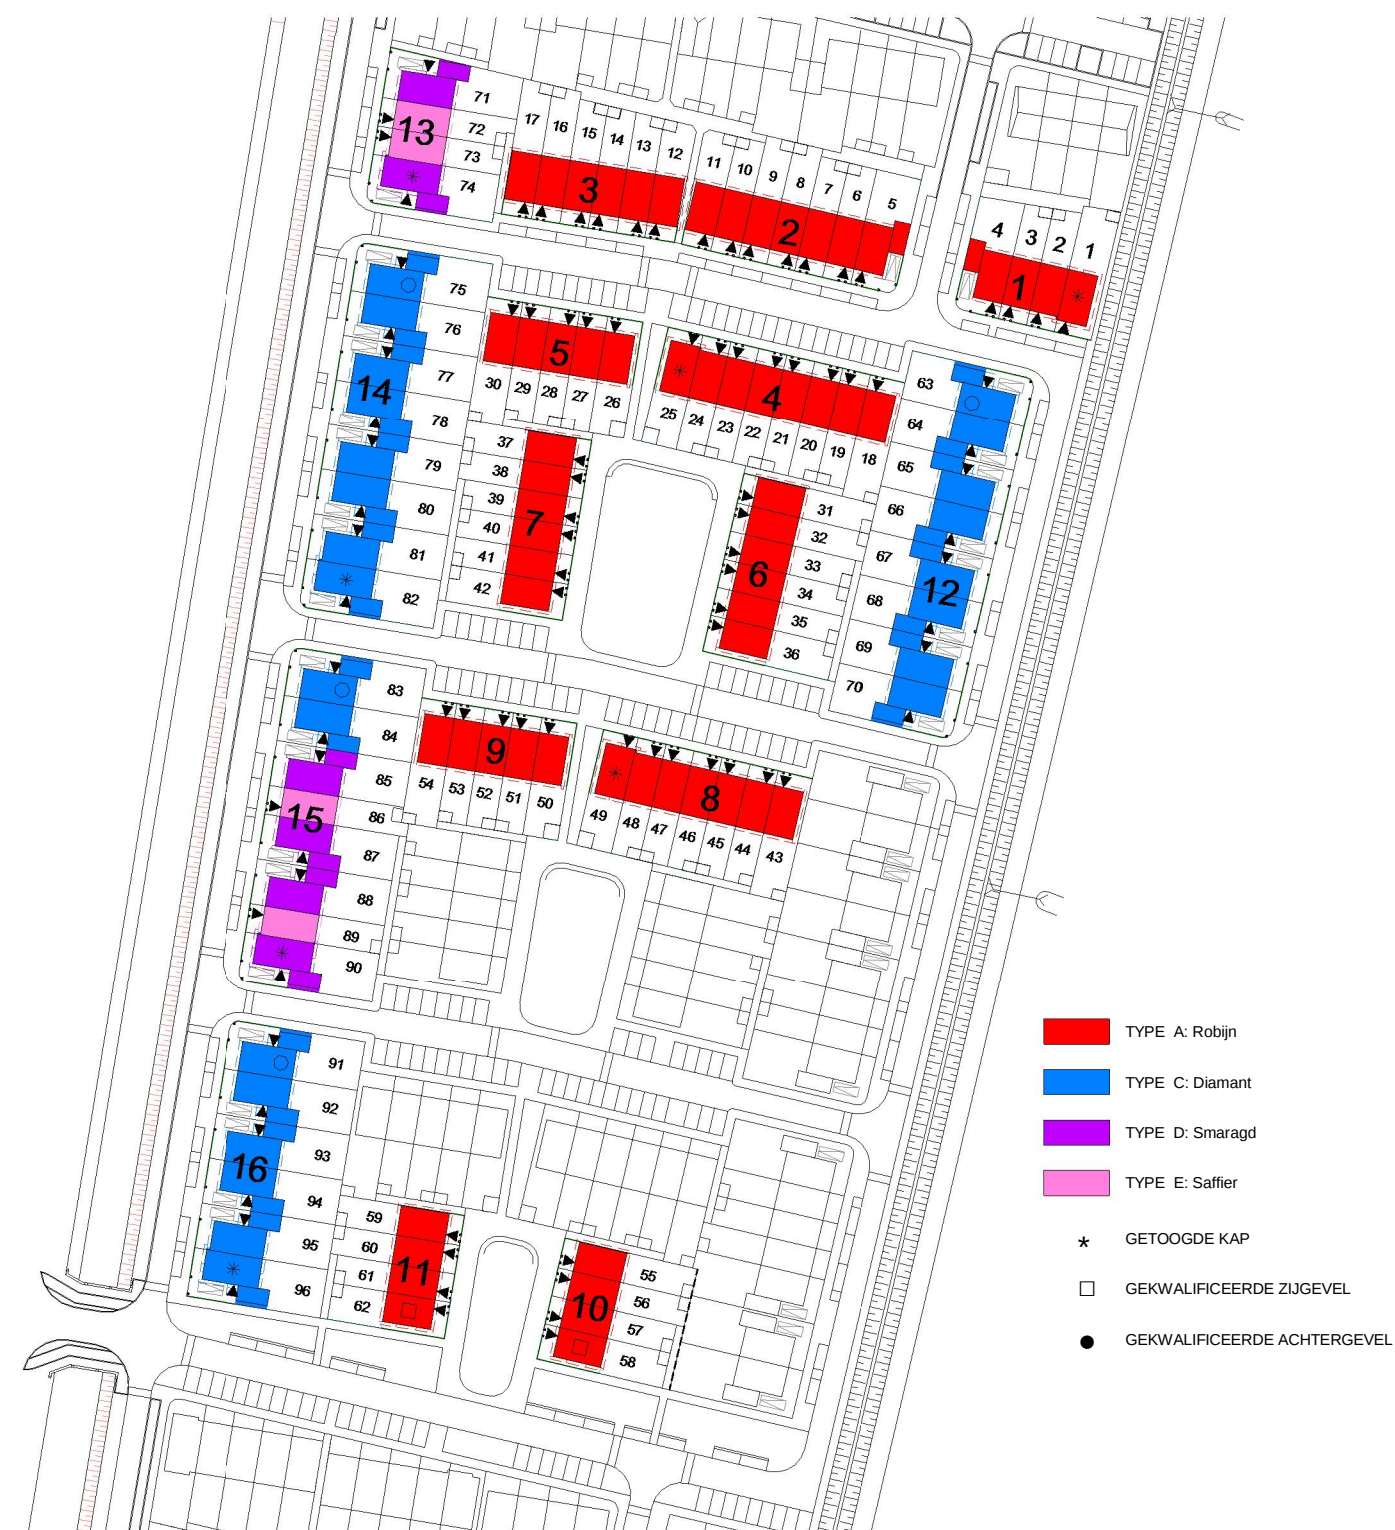

Situatie_verkoop

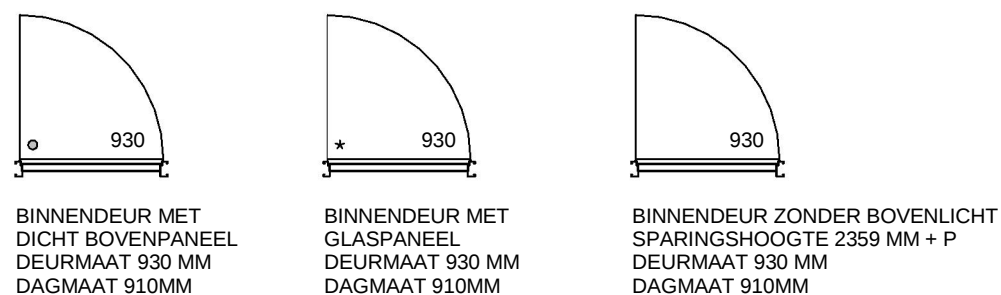


Project	Nieuwbouw 96 woningen plan Vierslag				
15265.005	te Elst				
Blad	Renvooi				
290-0-000	Verkooptekeningen Bouwkunde A3-formaat				
Versie 8	12-01-2017	Definitief	TC	EH	Schaal nvt

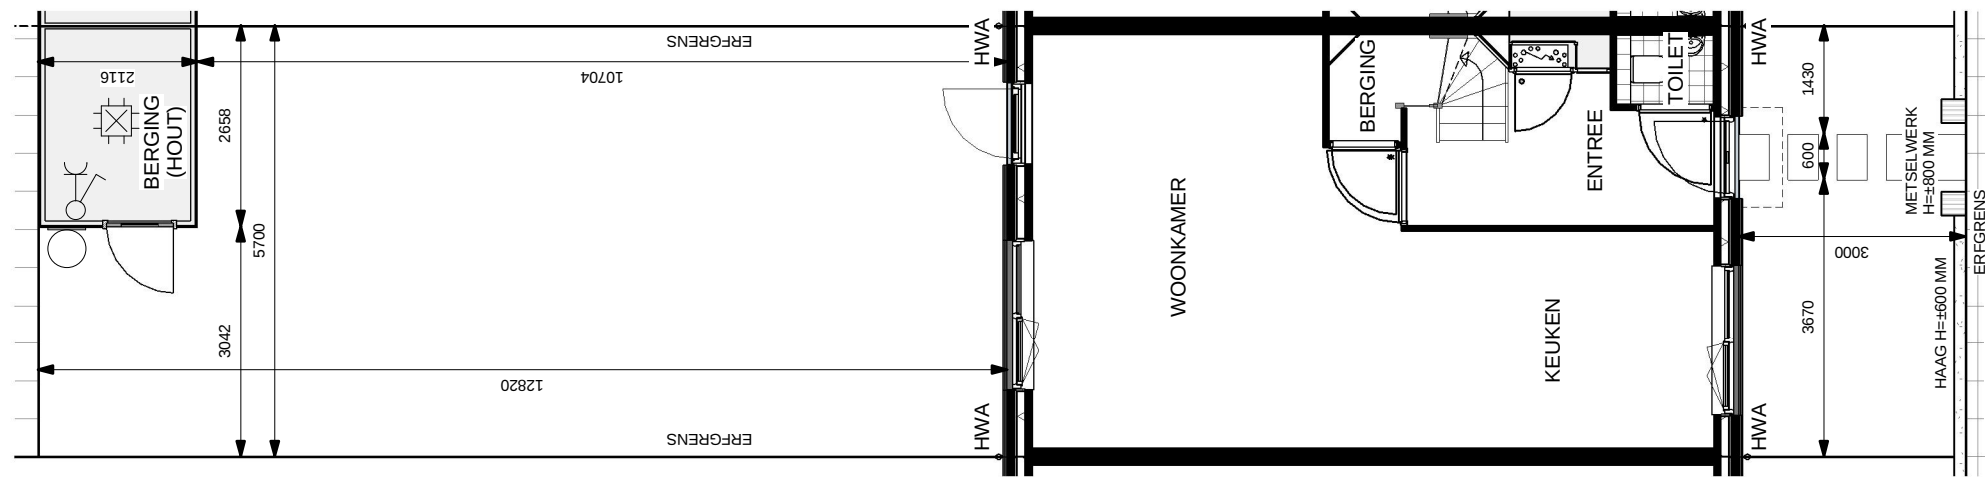

Bouw nr: 57
Type: A Robijn
00 Situatie Blok 10 - bouwnr 57

Project	Nieuwbouw 96 woningen plan Vierslag					
	te Elst					
Blad	Kavel Bouwnr 57					
	Verkooptekeningen Bouwkunde A3-formaat					
Versie 5	12-04-2017	Definitief	TC	EH	Schaal 1:100	



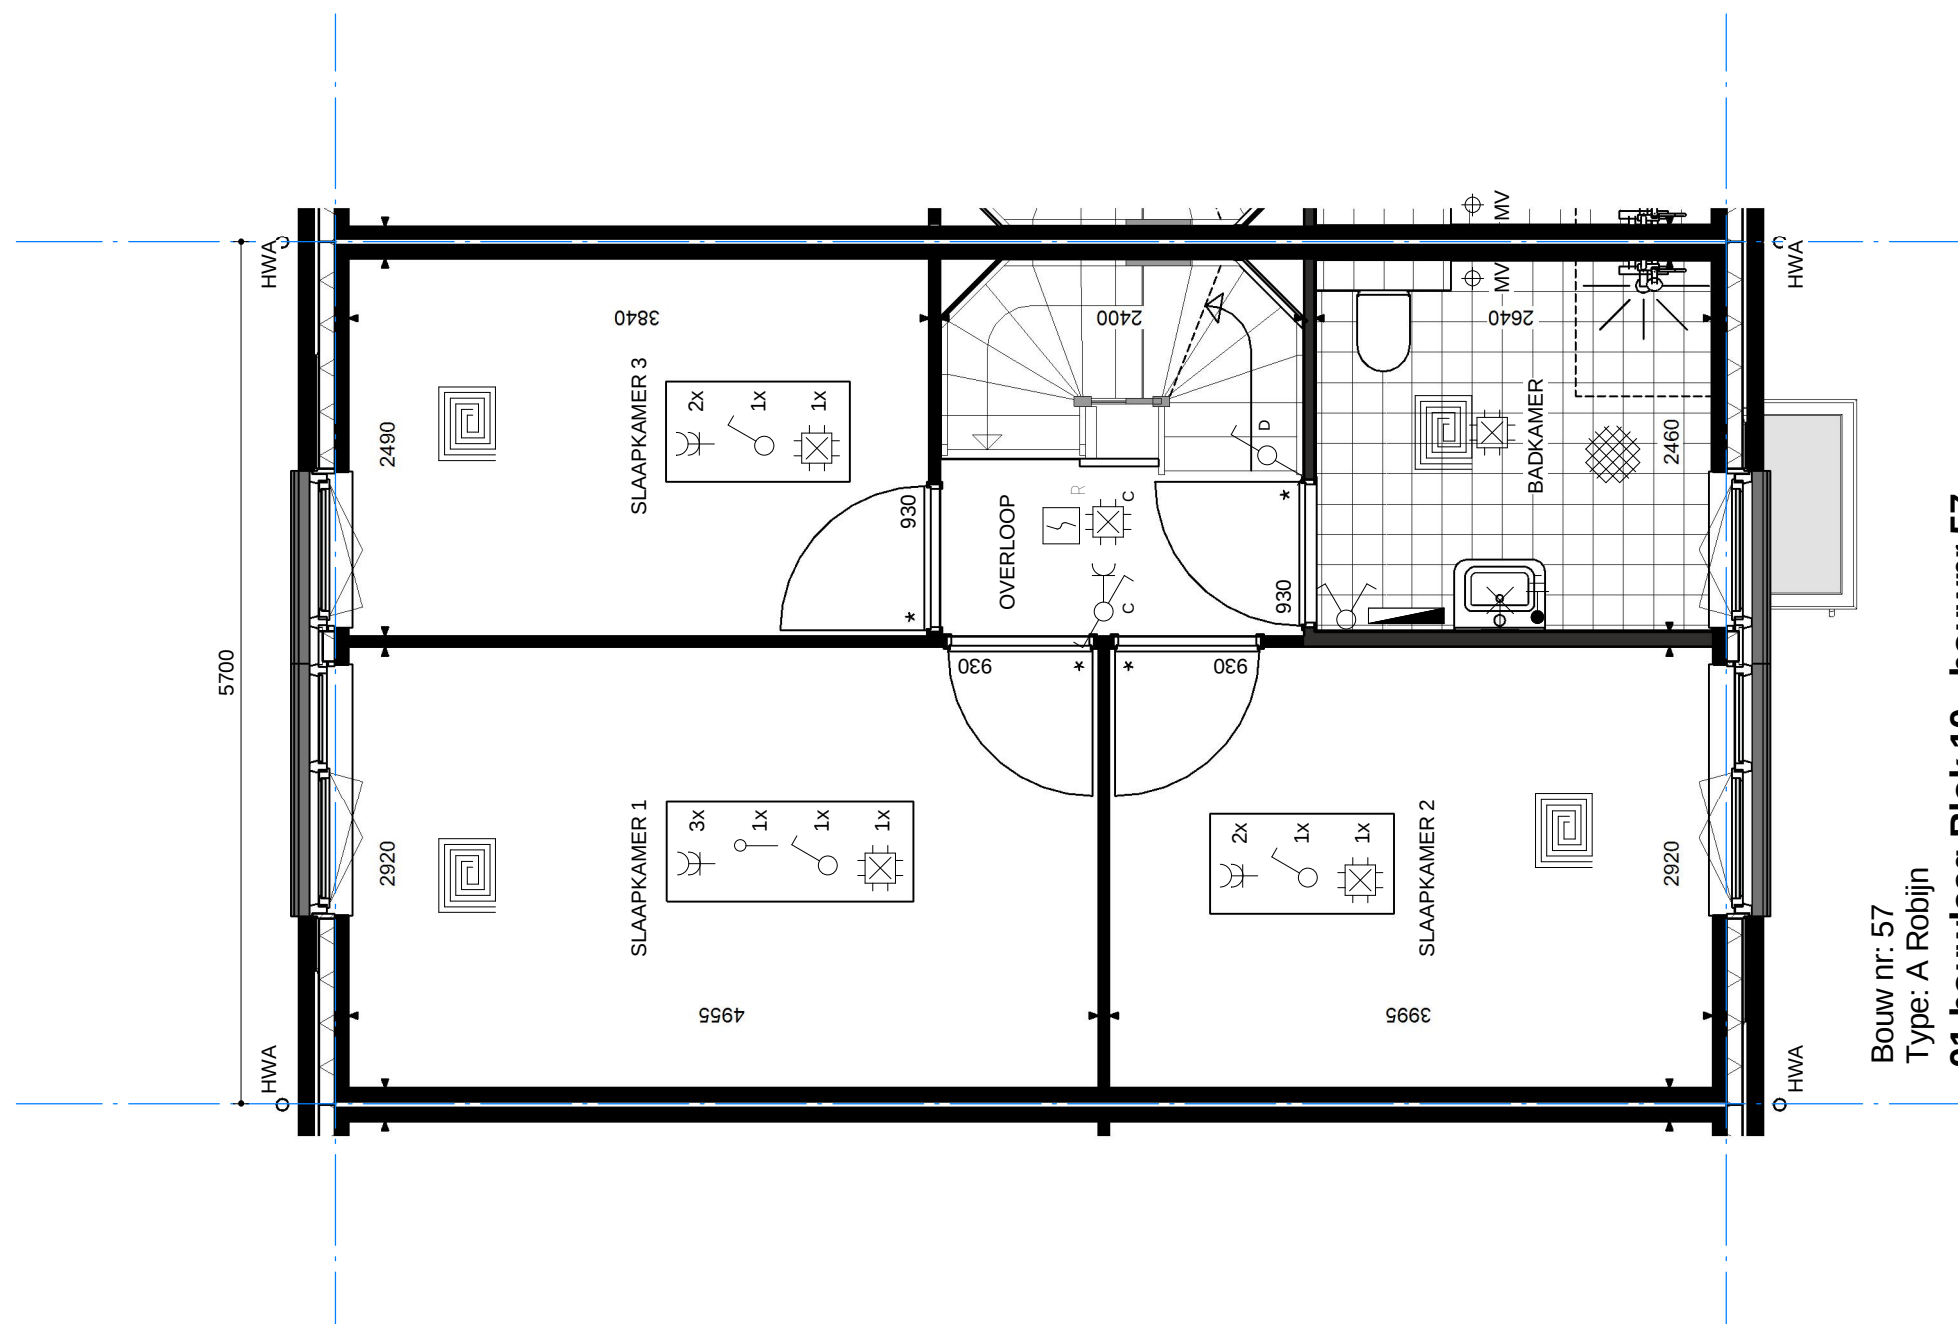

Bouw nr: 57
Type: A Robijn
01 bouwlaag Blok 10 - bouwnr 57



Project
15265.005

Nieuwbouw 96 woningen plan Vierslag
te Elst


Blad
290-0-572

Bouwnr 57 1e Verdieping
Verkooptekeningen Bouwkunde A3-formaat

Versie 5

12-04-2017 Definitief TC EH Schaal 1:50



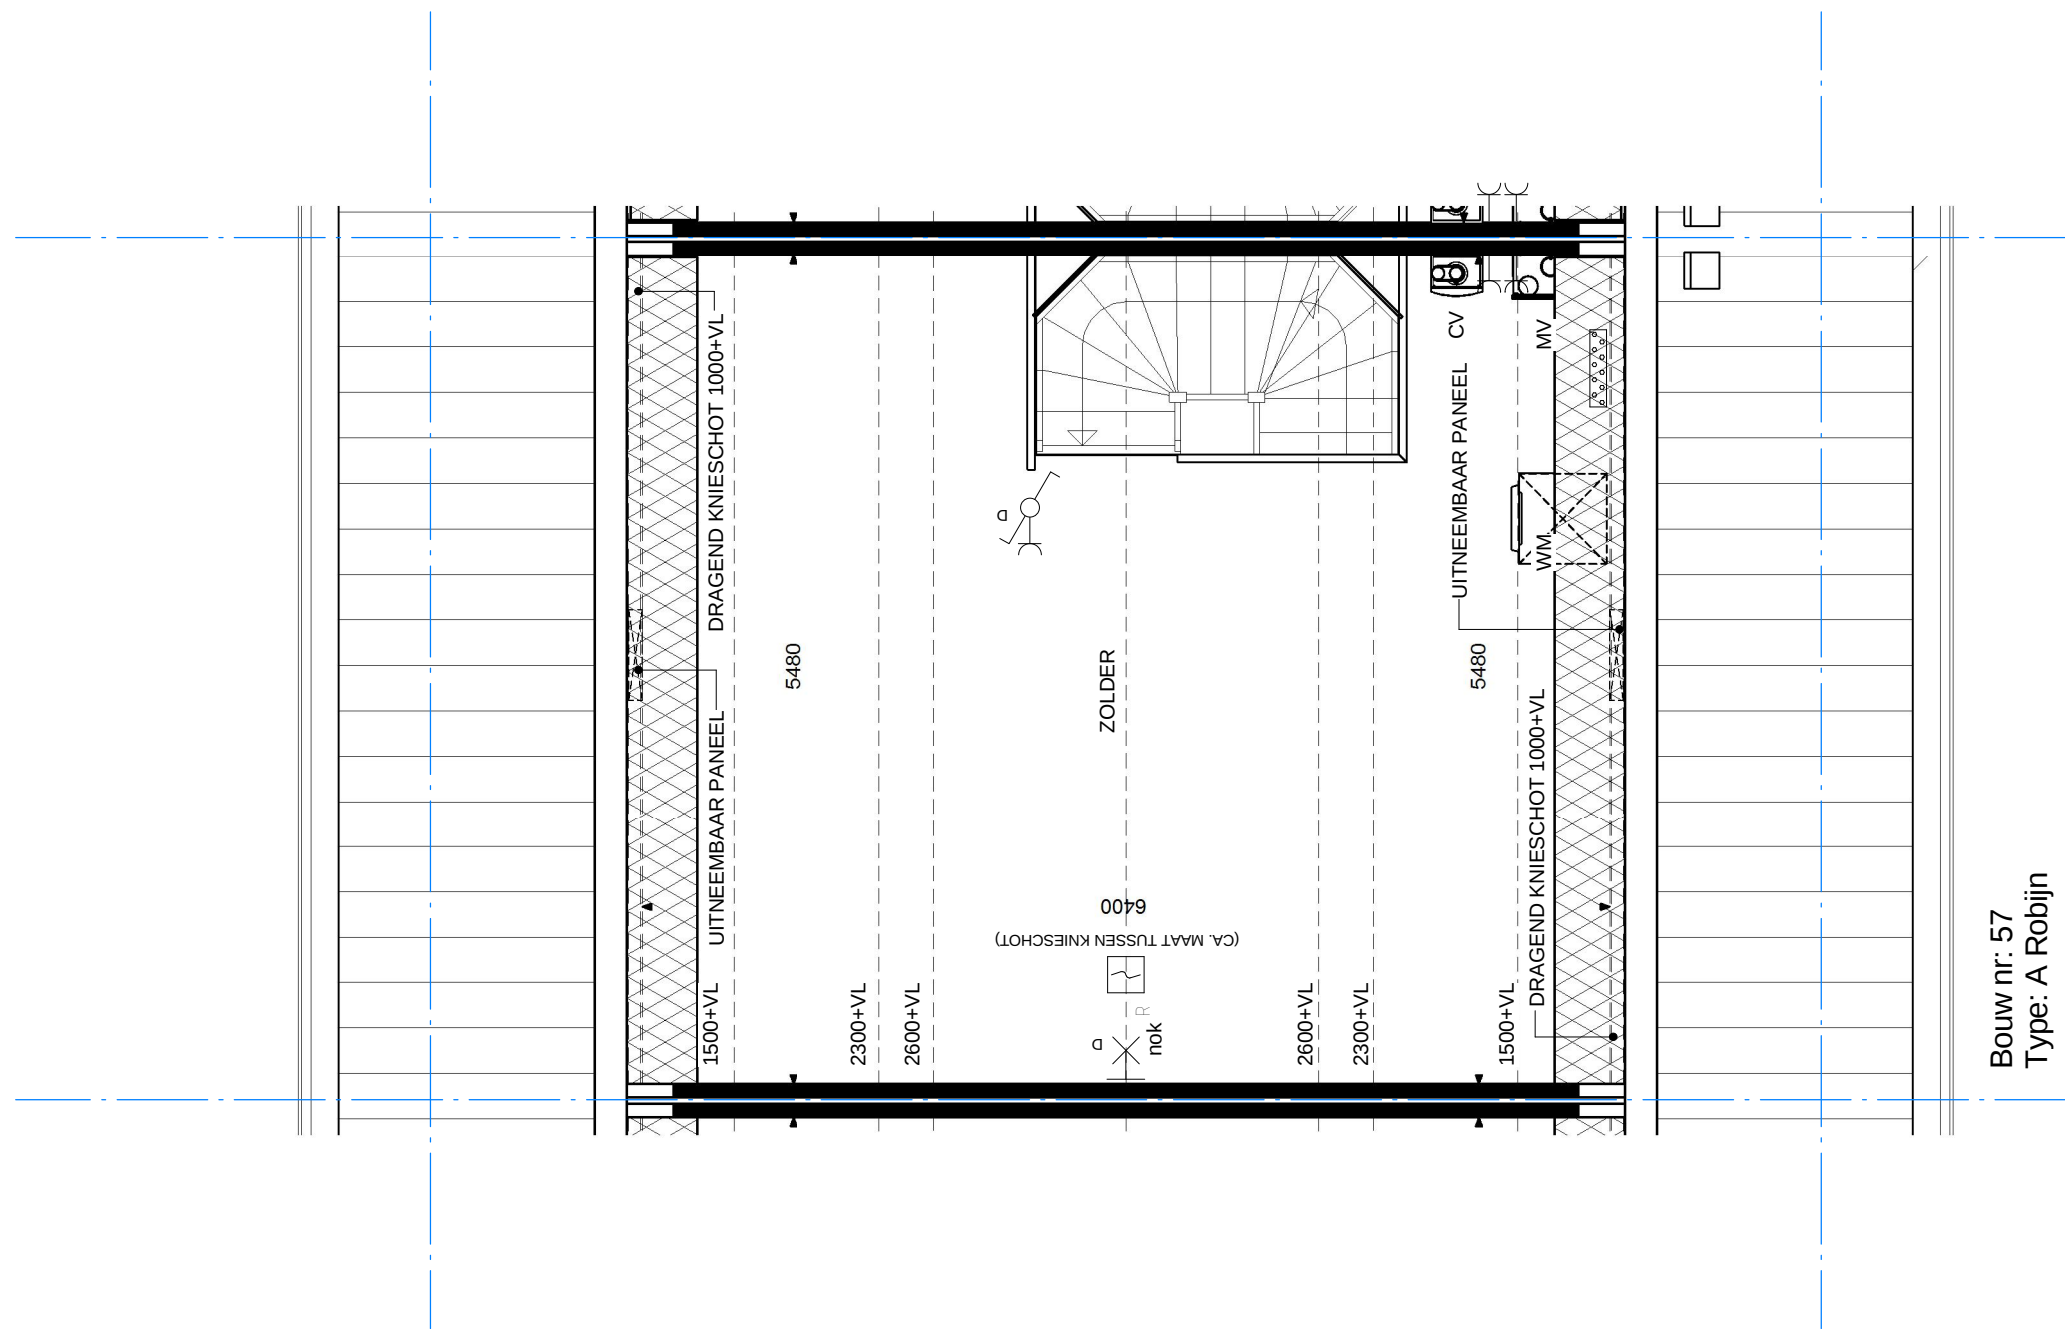

Bouw nr: 57
Type: A Robijn
02 bouwlaag Blok 10 - bouwnr 57



Project
15265.005

Nieuwbouw 96 woningen plan Vierslag
te Elst


Blad
290-0-573

Bouwnr 57 2e Verdieping
Verkooptekeningen Bouwkunde A3-formaat


Versie 5

12-04-2017 Definitief TC EH Schaal 1:50




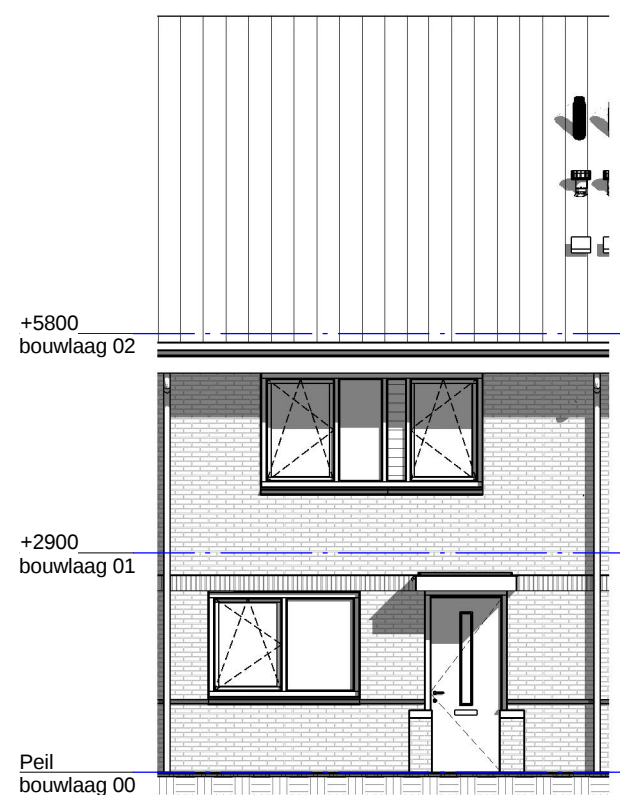

Bouw nr: 57
Type: A Robijn
Blok 10 Voorgevel - bouwnr 57

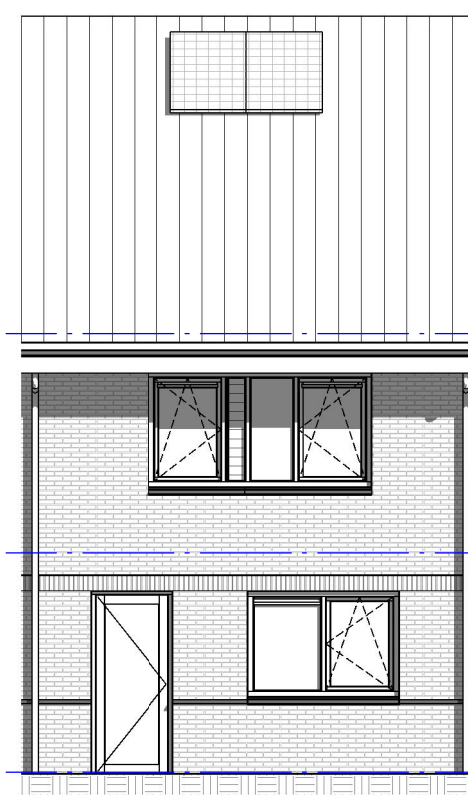

Bouw nr: 57
Type: A Robijn
Blok 10 Achtergevel - bouwnr 57

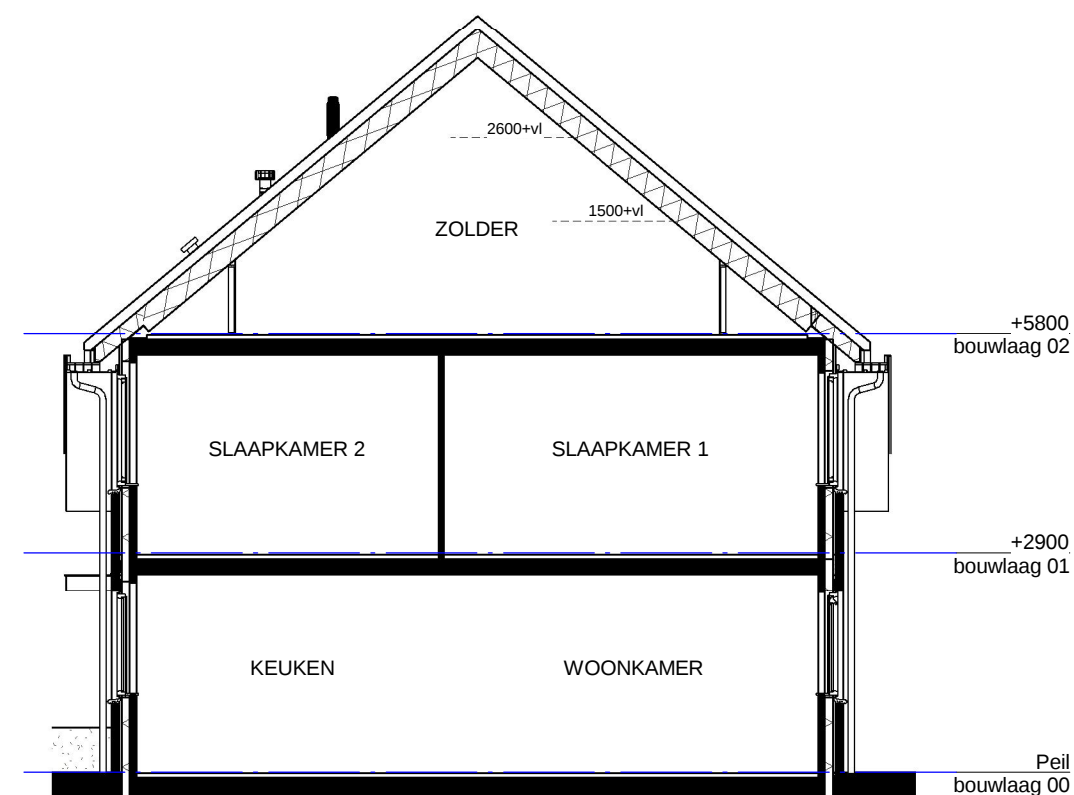

Doorsnede - bouwnr 57



Project
15265.005

Nieuwbouw 96 woningen plan Vierslag
te Elst

Blad
290-0-574

Bouwnr 57 Gevels en doorsnede
Verkooptekeningen Bouwkunde A3-formaat

Versie 5

12-04-2017 Definitief TC EH Schaal 1:100

